

---

**2021\_CBS\_04587 Nieuw aanvullend reglement van de politie op het wegverkeer - gemeenteweg - Roderoestraat - nieuwe parkeerplaats voorbehouden voor autodelen - Goedkeuring**

**Beslissing:** Goedgekeurd in besloten vergadering van 28 oktober 2021

**Zijn aanwezig bij de beslissing van dit punt:**

de heer Mathias De Clercq, burgemeester  
de heer Filip Watteeuw, schepen-voorzitter; mevrouw Sofie Bracke, schepen;  
mevrouw Astrid De Bruycker, schepen; de heer Sami Souguir, schepen; mevrouw Tine Heyse, schepen; mevrouw Isabelle Heyndrickx; mevrouw Annelies Storms, schepen; de heer Bram Van Braeckvelt, schepen; de heer Rudy Coddens, schepen  
mevrouw Mieke Hullebroeck, algemeen directeur; de heer Luc Kupers, adjunct-  
algemeendirecteur

**Bevoegd:** Filip Watteeuw

**Betrokken:** Mathias De Clercq

**Juridisch kader**

**De volgende bepalingen zijn van toepassing inzake de bevoegdheid:**

- De Nieuwe Gemeentewet 24 juni 1988, artikel 119;
- Decreet over het lokaal bestuur van 22 december 2017, artikel 41, § 2, 2°;
- Het Decreet van 16 mei 2008 betreffende de aanvullende reglementen op het wegverkeer en de plaatsing en bekostiging van verkeerstekens, artikel 4, § 1, 2de lid en artikel 5, § 1, 2de lid.
- Het gemeenteraadsbesluit van 14 december 2015, houdende de delegatie van de vaststellingsbevoegdheid inzake gemeentelijke aanvullende reglementen op het wegverkeer.

**De beslissing wordt genomen op grond van:**

- Wet betreffende de politie over het wegverkeer, gecoördineerd bij Koninklijk Besluit van 16 maart 1968;
- Decreet van 16 mei 2008 betreffende de aanvullende reglementen op het wegverkeer en de plaatsing en bekostiging van de verkeerstekens;
- Koninklijk Besluit van 1 december 1975 houdende algemeen reglement op de politie van het wegverkeer en van het gebruik van de openbare weg;
- Ministerieel Besluit van 11 oktober 1976 waarbij de minimumafmetingen en de bijzondere plaatsingsvoorwaarden van de verkeerstekens worden bepaald;
- Uitvoeringsbesluit van 23 januari 2009 betreffende de aanvullende reglementen op het wegverkeer en de plaatsing en bekostiging van de verkeerstekens;
- Omzendbrief MOB/2009/1 van 3 april 2009;
- Het reglement houdende de voorwaarden tot het toekennen van parkeerplaatsen voor personen met een handicap, goedgekeurd in de gemeenteraad van 25 april 2016.

## **Motivering**

De nieuwe maatregel die bij dit besluit wordt getroffen, is de inrichting van een voorbehouden parkeerplaats voor autodelen ter hoogte van de overzijde van huisnummer 27 in het kader van het inrichten van 500 voorbehouden autodeelplaatsen zoals bepaald in het Autodeelplan Gent 2025, goedgekeurd door de gemeenteraad van 25 januari 2021. Deze voorbehouden parkeerplaats zal gebruikt worden door een erkende autodeelorganisatie. Bij collegebesluit van 29 maart 2018 werd de Coupure ingericht als fietsstraat. Het plaatsen van een verkeersbord B1 ter hoogte van het kruispunt met de Coupure ondersteunt deze maatregel.

Bij collegebesluit van 10 maart 2016 werd de bestaande toestand geregulariseerd.

## **Bijgevoegde bijlage(n):**

- Aanvullend reglement Roderoestraat dossier P-229174 (deel van de beslissing)
- Signalisatieplan Roderoestraat dossier P-229174 (deel van de beslissing)
- Historiek Roderoestraat dossier P-229174

## **Beslissing**

**Beslist het volgende:**

### **Artikel 1:**

Heft op het aanvullend reglement van de politie op het wegverkeer betreffende de gemeenteweg Roderoestraat, goedgekeurd in zitting van 29 maart 2018, van zodra het nieuwe reglement in werking treedt.

### **Artikel 2:**

Keurt goed het aanvullend reglement van de politie op het wegverkeer betreffende de gemeenteweg Roderoestraat.

2021\_CBS\_04587 - Nieuw aanvullend reglement van de politie op het wegverkeer - gemeenteweg - Roderoestraat - nieuwe parkeerplaats voorbehouden voor autodelen

# Aanvullend reglement van de politie op het wegverkeer - gemeenteweg – Roderoestraat

Goedgekeurd in het College van Burgemeester en Schepenen van

Bekendgemaakt op

Geldig vanaf

Referentienummer

## Reglement

- Artikel 1.** Op de Roderoestraat ter hoogte van het kruispunt met de Coupure geldt:
- de bestuurders moeten voorrang verlenen;
  - de plaats waar de bestuurders, zo nodig, moeten stoppen om voorrang te verlenen, wordt aangeduid.
- Dit wordt gesignaleerd door:
- **verkeersborden B1**
  - **wegmarkeringen overeenkomstig art.76.2 van de wegcode**
- Artikel 2.** Op de Roderoestraat van het kruispunt met de Bijlokevest tot het kruispunt met de Coupure in de richting van de Coupure geldt:
- verboden rijrichting voor iedere bestuurder;
  - de maatregel geldt niet voor fietsers en bestuurders van tweewielige bromfietsen klasse A.
- In de tegenovergestelde richting geldt:
- toegelaten rijrichting op de openbare weg met eenrichtingsverkeer;
  - fietsers en tweewielige bromfietsen klasse A mogen in beide richtingen rijden.
- Dit wordt gesignaleerd door:
- **verkeersborden C1**
  - **de verkeersborden worden aangevuld met onderborden M3**
  - **verkeersborden F19**
  - **de verkeersborden worden aangevuld met onderborden M5**
- Artikel 3.** Op de Roderoestraat ter hoogte van de overzijde van huisnummer 27 geldt:
- het parkeren is toegelaten;
  - het parkeren is voorbehouden voor voertuigen waarop de parkeerkaart voor autodelen is aangebracht;
  - de parkeerreglementering geldt over een afstand van 5,5 m.
- Dit wordt gesignaleerd door:
- **verkeersborden E9a**
  - **de verkeersborden worden aangevuld met onderborden Type**

## **VII**

### **- de verkeersborden worden aangevuld met x-borden Xc**

Artikel 4. Op de Roderoestraat van het kruispunt met de Coupure tot huisnummer 7 langs beide zijden van de weg;

op de Roderoestraat van huisnummer 7 tot het kruispunt met de Bijlokevest aan de kant van de onpare huisnummers geldt:

het parkeren op de rijbaan is verboden.

Dit wordt gesignaleerd door:

**- wegmarkeringen overeenkomstig art.75.1.2° van de wegcode**

Artikel 5. Op de Roderoestraat ter hoogte van de overzijde van huisnummer 27 geldt:

voertuigen moeten parkeren binnen de afgebakende plaatsen.


Dit wordt gesignaleerd door:

**- wegmarkeringen overeenkomstig art.77.5 van de wegcode**

---


(einde reglement)



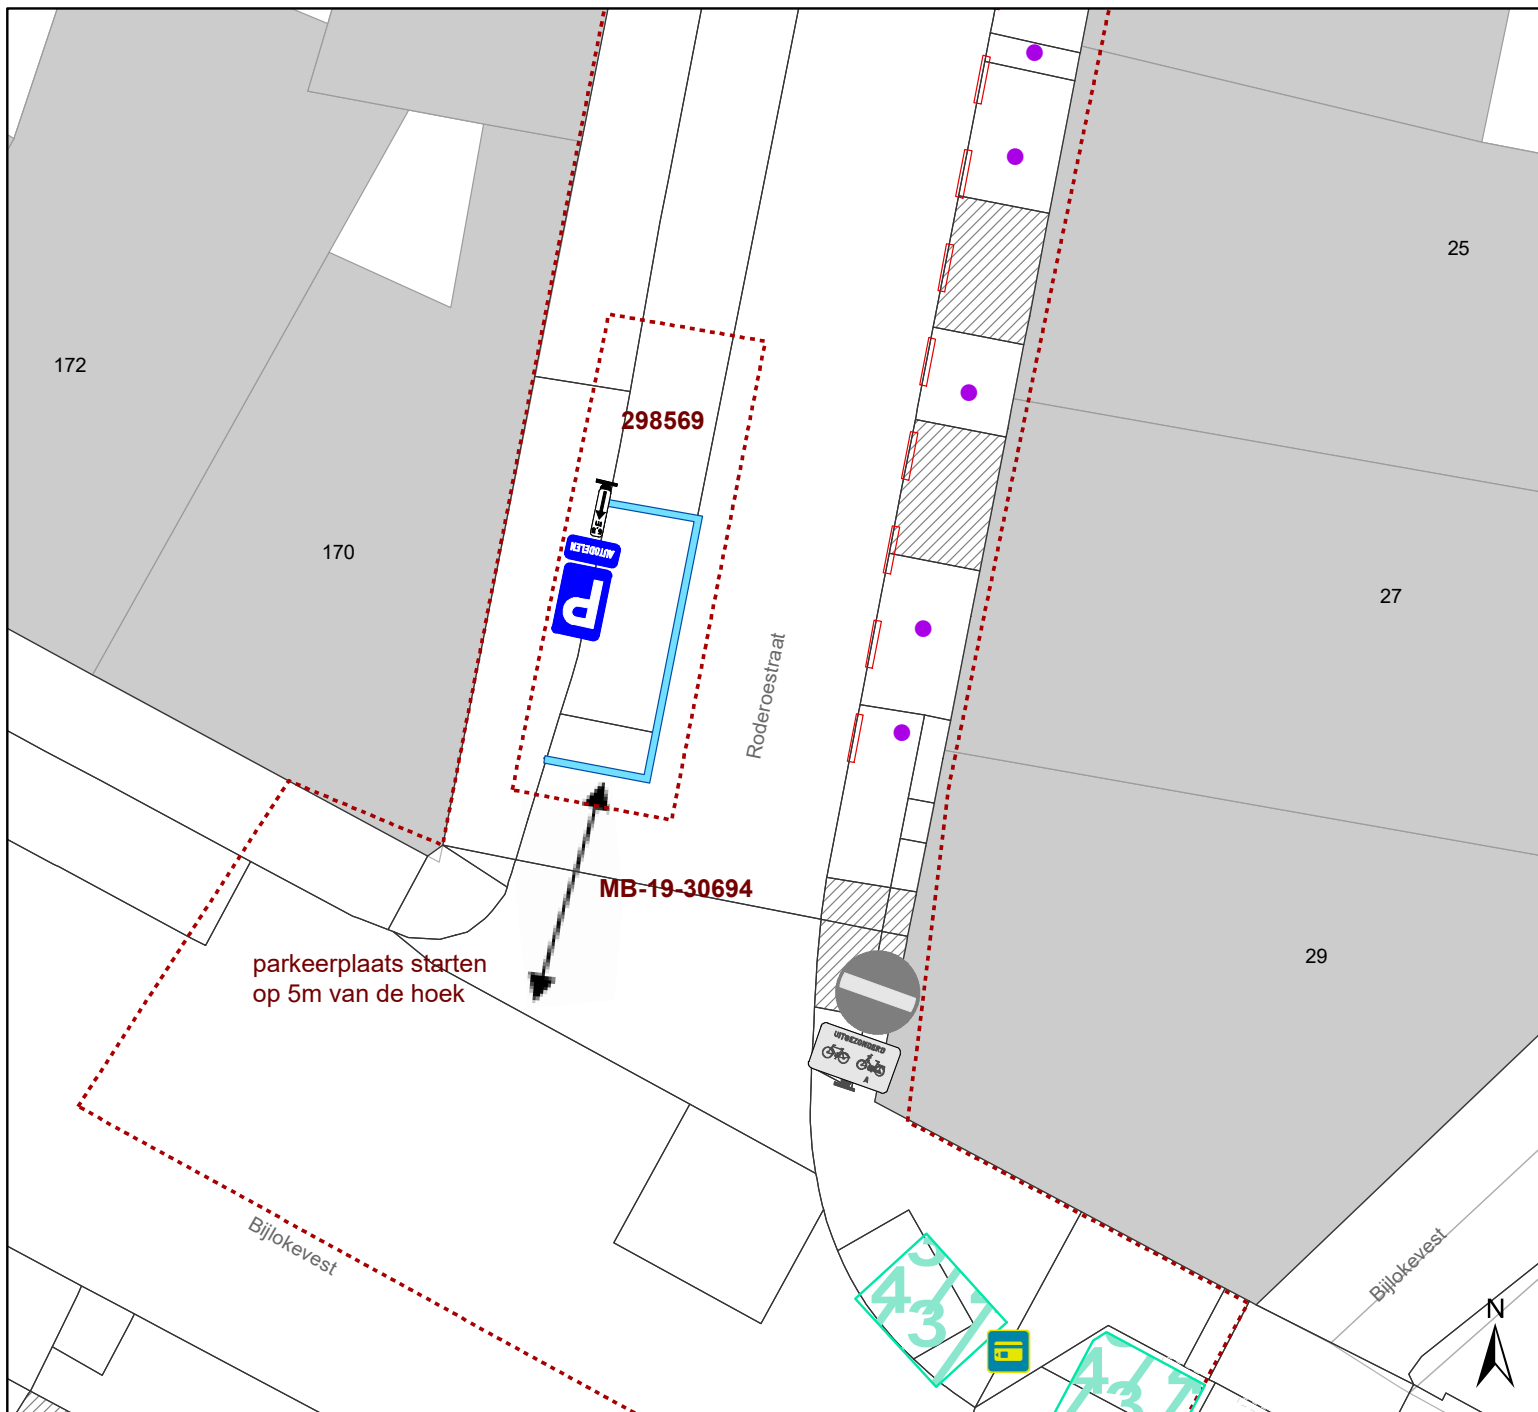

## Legende

-  Bestaande verkeersborden
-  Geplande verkeersborden
-  Te verwijderen verkeersborden
-  Bestaande wegmarkeringen
-  Geplande wegmarkeringen
-  Te verwijderen wegmarkeringen
-  Radarkader

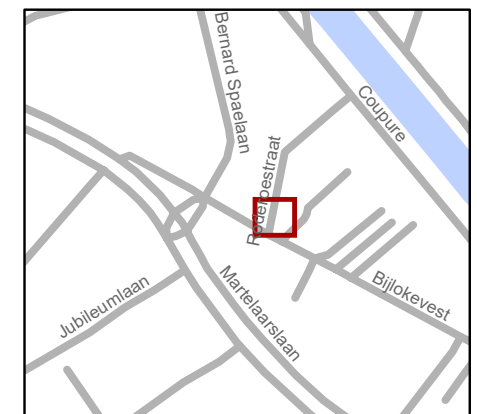

**gent:** Mobiliteitsbedrijf stad Gent  
Verkeerstechnische taken

**Roderoestraat.  
autodelen**

Dossiernummer P-229174

| DATUM      | SCHAAL | PLAN | P FORMAAT |
|------------|--------|------|-----------|
| 19/10/2021 | 1/150  | 1/1  | A4        |

