

---

**2021\_CBS\_04598 Nieuw aanvullend reglement van de politie op het wegverkeer - gemeenteweg - Kristoffel Van den Berghestraat - nieuwe verkeersmaatregel - Goedkeuring**

**Beslissing:** Goedgekeurd in besloten vergadering van 28 oktober 2021

**Zijn aanwezig bij de beslissing van dit punt:**

de heer Mathias De Clercq, burgemeester  
de heer Filip Watteeuw, schepen-voorzitter; mevrouw Sofie Bracke, schepen;  
mevrouw Astrid De Bruycker, schepen; de heer Sami Souguir, schepen; mevrouw Tine Heyse, schepen; mevrouw Isabelle Heyndrickx; mevrouw Annelies Storms, schepen; de heer Bram Van Braeckvelt, schepen; de heer Rudy Coddens, schepen  
mevrouw Mieke Hullebroeck, algemeen directeur; de heer Luc Kupers, adjunct-  
algemeendirecteur

**Bevoegd:** Filip Watteeuw

**Betrokken:** Mathias De Clercq

**Juridisch kader**

**De volgende bepalingen zijn van toepassing inzake de bevoegdheid:**

- De Nieuwe Gemeentewet 24 juni 1988, artikel 119;
- Het Decreet over het lokaal bestuur van 22 december 2017, artikel 41, 2°;
- Het Decreet van 16 mei 2008 betreffende de aanvullende reglementen op het wegverkeer en de plaatsing en bekostiging van verkeerstekens, artikel 4, § 1, 2de lid en artikel 5, § 1, 2de lid.
- Het gemeenteraadsbesluit van 14 december 2015, houdende de delegatie van de vaststellingsbevoegdheid inzake gemeentelijke aanvullende reglementen op het wegverkeer.

**De beslissing wordt genomen op grond van:**

- Wet betreffende de politie over het wegverkeer, gecoördineerd bij Koninklijk Besluit van 16 maart 1968;
- Decreet van 16 mei 2008 betreffende de aanvullende reglementen op het wegverkeer en de plaatsing en bekostiging van de verkeerstekens;
- Koninklijk Besluit van 1 december 1975 houdende algemeen reglement op de politie van het wegverkeer en van het gebruik van de openbare weg;
- Ministerieel Besluit van 11 oktober 1976 waarbij de minimumafmetingen en de bijzondere plaatsingsvoorwaarden van de verkeerstekens worden bepaald;
- Uitvoeringsbesluit van 23 januari 2009 betreffende de aanvullende reglementen op het wegverkeer en de plaatsing en bekostiging van de verkeerstekens;
- Omzendbrief MOB/2009/1 van 3 april 2009;
- Het reglement houdende de voorwaarden tot het toekennen van parkeerplaatsen voor personen met een handicap, goedgekeurd in de gemeenteraad van 25 april 2016.

**Motivering**

De nieuwe maatregelen die bij dit besluit wordt getroffen, is een onderbord M12 te voorzien op de opstelling met de C1 ter hoogte van huisnummer 15-21 en een M18 te voorzien op de opstelling met de F19 op de hoek met de Zwijnaardsesteenweg. De C1 die op het einde van de Kristoffel Van den Berghestraat staat als eindbord is niet conform de wegcode en zal verwijderd worden. Op deze manier is het voor fietsers wettelijk mogelijk om de Kristoffel Van den Berghestraat in tegenrichting in te rijden.

Bij collegebesluit van 25 januari 2018 werd een parkeerplaats voor personen met een handicap ter hoogte van huisnummer 23 ingericht vermits de aanvrager voldoet aan de gestelde voorwaarden volgens het Reglement houdende de voorwaarden tot het toekennen van parkeerplaatsen voor personen met een handicap goedgekeurd in de gemeenteraad van 25 april 2016.

Dit reglement regulariseert de bestaande toestand.

### **Bijgevoegde bijlage(n):**

- Aanvullend reglement Kristoffel Van den Berghestraat dossier P-68252 (deel van de beslissing)
- Signalisatieplan Kristoffel Van den Berghestraat dossier P-68252 (deel van de beslissing)
- Historiek Kristoffel Van den Berghestraat dossier P-68252

### **Beslissing**

#### **Beslist het volgende:**

#### **Artikel 1:**

Heft op het aanvullend reglement van de politie op het wegverkeer betreffende de gemeenteweg Kristoffel Van den Berghestraat, goedgekeurd in zitting van 25 januari 2018, van zodra het nieuwe reglement in werking treedt.

#### **Artikel 2:**

Keurt goed het bijgevoegd aanvullend reglement van de politie op het wegverkeer betreffende de gemeenteweg Kristoffel Van den Berghestraat.

2021\_CBS\_04598 - Nieuw aanvullend reglement van de politie op het wegverkeer - gemeenteweg - Kristoffel Van den Berghestraat - nieuwe verkeersmaatregel

# Aanvullend reglement van de politie op het wegverkeer - gemeenteweg – Kristoffel Van den Berghestraat

Goedgekeurd in het College van Burgemeester en Schepenen van

Bekendgemaakt op

Geldig vanaf

Referentienummer

## Reglement

**Artikel 1.** Op de Kristoffel Van den Berghestraat vanaf huisnummer 15-21 in de richting van de Zwijnaardsesteenweg geldt:

- verboden rijrichting voor iedere bestuurder;
- de maatregel geldt niet voor fietsers en bestuurders van tweewielige bromfietsen klasse A en speed pedelecs

.

Op de Kristoffel Van den Berghestraat vanaf het kruispunt met de Zwijnaardsesteenweg in de richting van Haardstedestraat geldt:  
toegelaten rijrichting op de openbare weg met eenrichtingsverkeer;  
fietsers, bestuurders van tweewielige bromfietsen klasse A en speed pedelecs mogen in de twee richtingen rijden.

Dit wordt gesignaleerd door:

- verkeersborden C1
- de verkeersborden worden aangevuld met onderborden M12
- verkeersborden F19
- de verkeersborden worden aangevuld met onderborden M18

**Artikel 2.** Op de Kristoffel Van den Berghestraat van de Zwijnaardsesteenweg tot huisnummer 15-21 aan de kant van de onpare huisnummers geldt:

- het parkeren is verboden;
- het einde van de parkeerreglementering wordt aangeduid;
- het begin van de parkeerreglementering wordt aangeduid.

Dit wordt gesignaleerd door:

- verkeersborden E1
- de verkeersborden worden aangevuld met x-borden Xb, Xa

**Artikel 3.** Op de Kristoffel Van den Berghestraat ter hoogte van het kruispunt met de Zwijnaardsesteenweg;

op de Kristoffel Van den Berghestraat ter hoogte van het kruispunt met de Haardstedestraat geldt:

voetgangers moeten de oversteekplaats volgen om de rijbaan over te steken.

Dit wordt gesignaleerd door:

- wegmarkeringen overeenkomstig art.76.3 van de wegcode

**Artikel 4.** Op de Kristoffel Van den Berghestraat ter hoogte van huisnummer 15-21;  
op de Kristoffel Van den Berghestraat van huisnummer 51 tot huisnummer 59-65;  
op de Kristoffel Van den Berghestraat ter hoogte van huisnummer 12-18 geldt:  
het parkeren op de rijbaan is verboden.

Dit wordt gesignaleerd door:

- wegmarkeringen overeenkomstig art.75.1.2° van de wegcode

**Artikel 5.** Op de Kristoffel Van den Berghestraat ter hoogte van huisnummer 31-35;  
op de Kristoffel Van den Berghestraat ter hoogte van huisnummer 45-49 geldt:  
voertuigen moeten parkeren binnen de afgebakende plaatsen.

Dit wordt gesignaleerd door:

- wegmarkeringen overeenkomstig art.77.5 van de wegcode

**Artikel 6.** Op de Kristoffel Van den Berghestraat ter hoogte van huisnummer 23 geldt:  
het parkeren is toegelaten;  
het parkeren is voorbehouden voor de voertuigen die gebruikt worden door  
personen met een handicap;  
de parkeerreglementering geldt over een afstand van 6 m.

Dit wordt gesignaleerd door:

- verkeersborden E9a


- de verkeersborden worden aangevuld met onderborden Type VIId

- de verkeersborden worden aangevuld met x-borden Xc




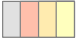

---


(einde reglement)

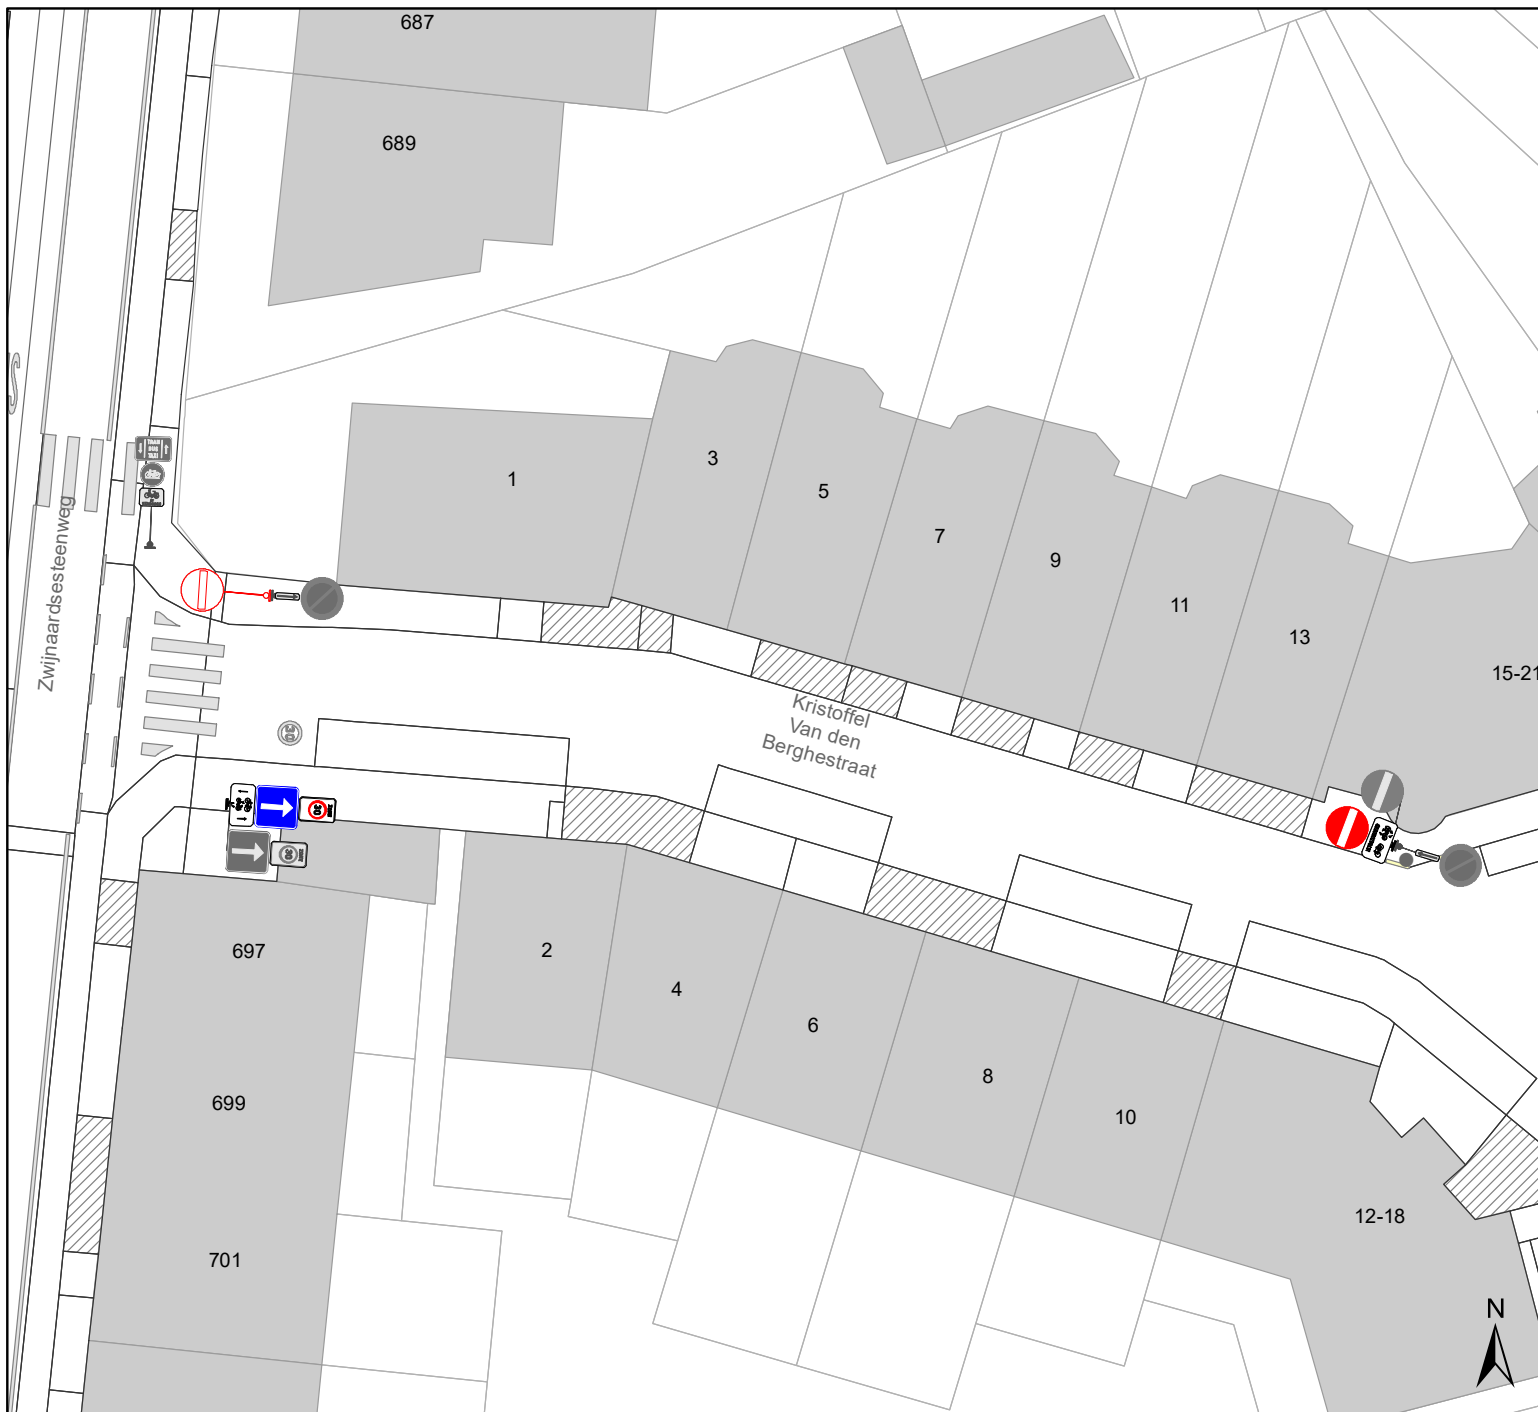



## Legende

-  Bestaande verkeersborden
-  Geplande verkeersborden
-  Te verwijderen verkeersborden
-  Bestaande wegmarkeringen
-  Bestaand paaltje

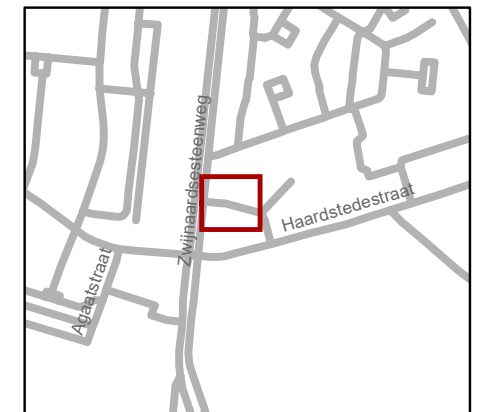

**gent:** Mobiliteitsbedrijf stad Gent  
Verkeerstechnische taken

**Kristoffel Van den Berghestraat  
fietsen in tegenrichting**

Dossiernummer P-68252

DATUM	SCHAAL	PLAN	P FORMAAT
30/09/2021	1/300	1/1	A4

