



Revisie 1 (P-244965)

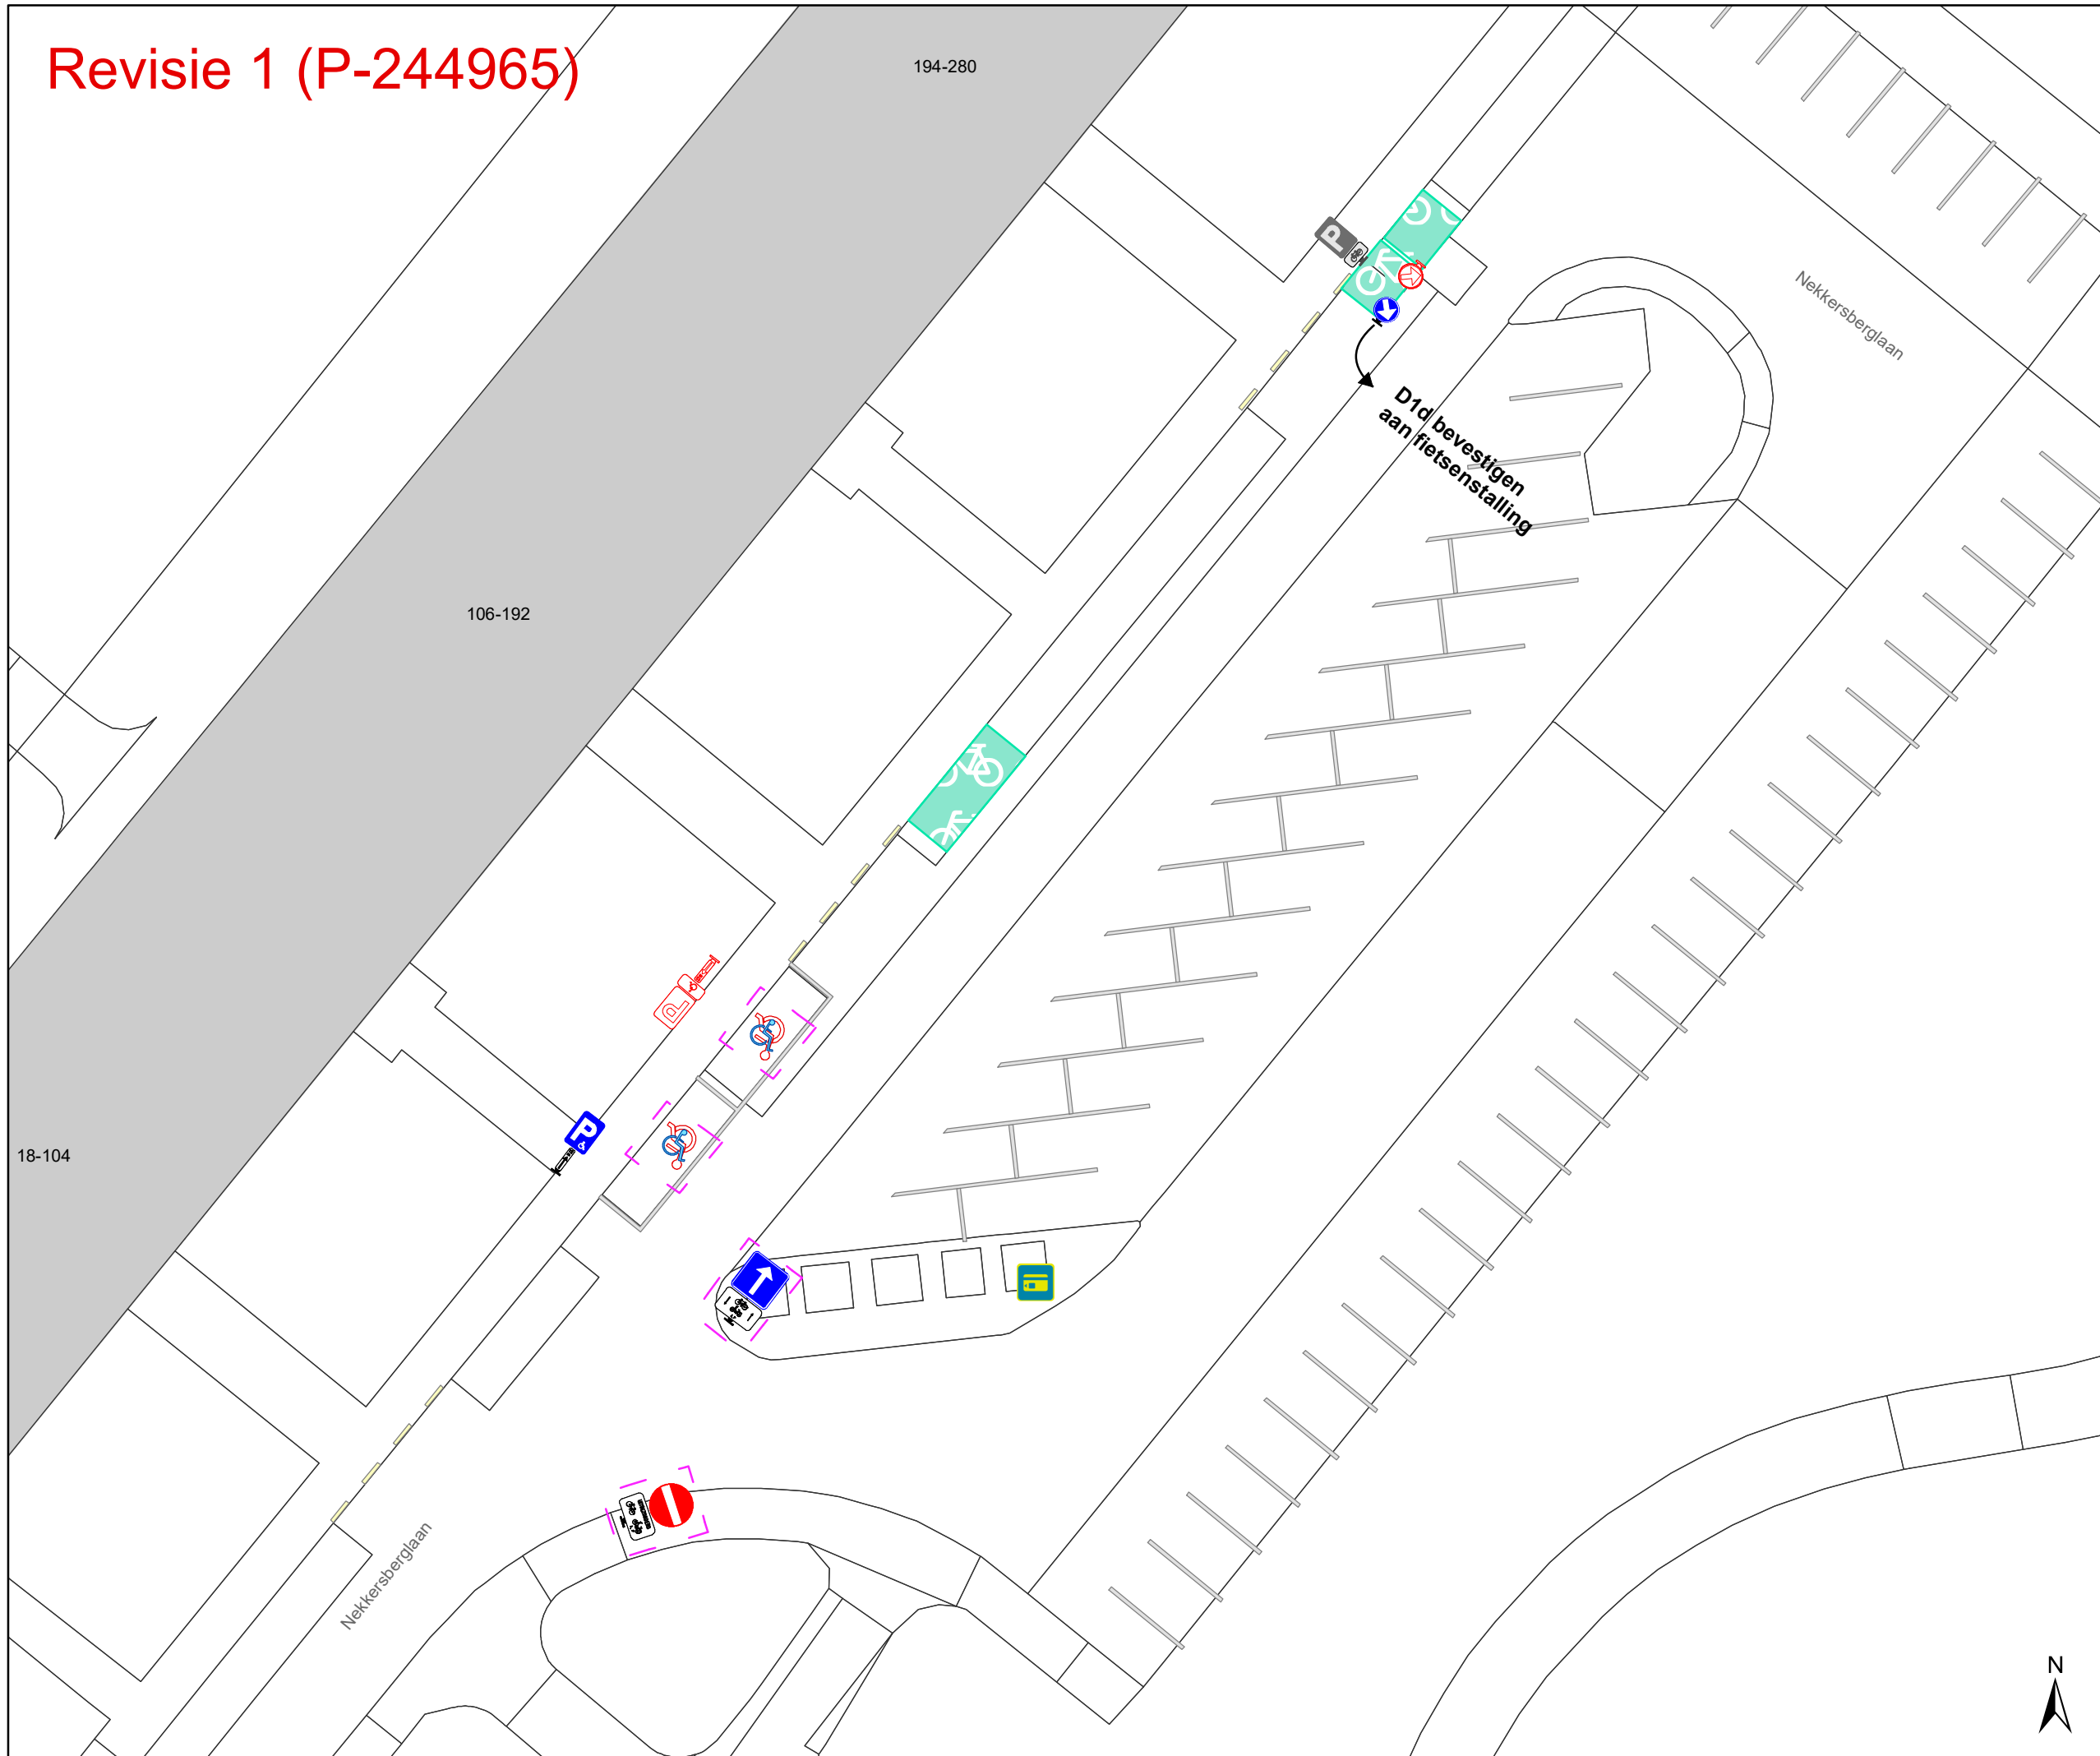

- ### Legende
- Bestaande verkeersborden
 - Geplande verkeersborden
 - Te verwijderen verkeersborden
 - Bestaande wegmarkeringen
 - Geplande wegmarkeringen
 - Te verwijderen wegmarkeringen
 - Revisie elementen

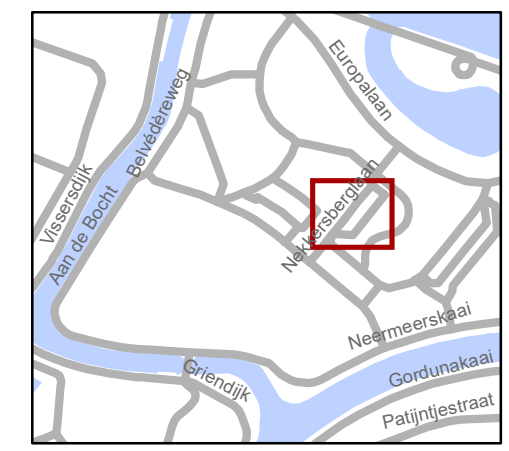

gent: Mobiliteitsbedrijf stad Gent
Verkeerstechnische taken

Nekkersberglaan

Rijrichtingswijziging

Dossiernummer MB-19-21923

DATUM	SCHAAL	PLAN	P.FORMAAT
28/10/2021	1/250	1/1	A3

