


# Legende

- Bestaande verkeersborden
- Geplande verkeersborden
- Te verwijderen verkeersborden
- Bestaande wegmarkeringen
- Geplande wegmarkeringen
- Te verwijderen wegmarkeringen
- Ander dossier

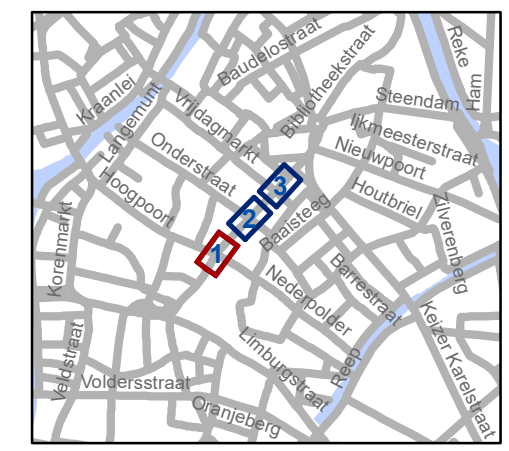


**gent:** Mobiliteitsbedrijf stad Gent  
Verkeerstechnische taken

**Belfortstraat  
voorrang**


Dossiernummer P-250096

DATUM	SCHAAL	PLAN	P FORMAAT
28/10/2021	1/200	1/3	A3

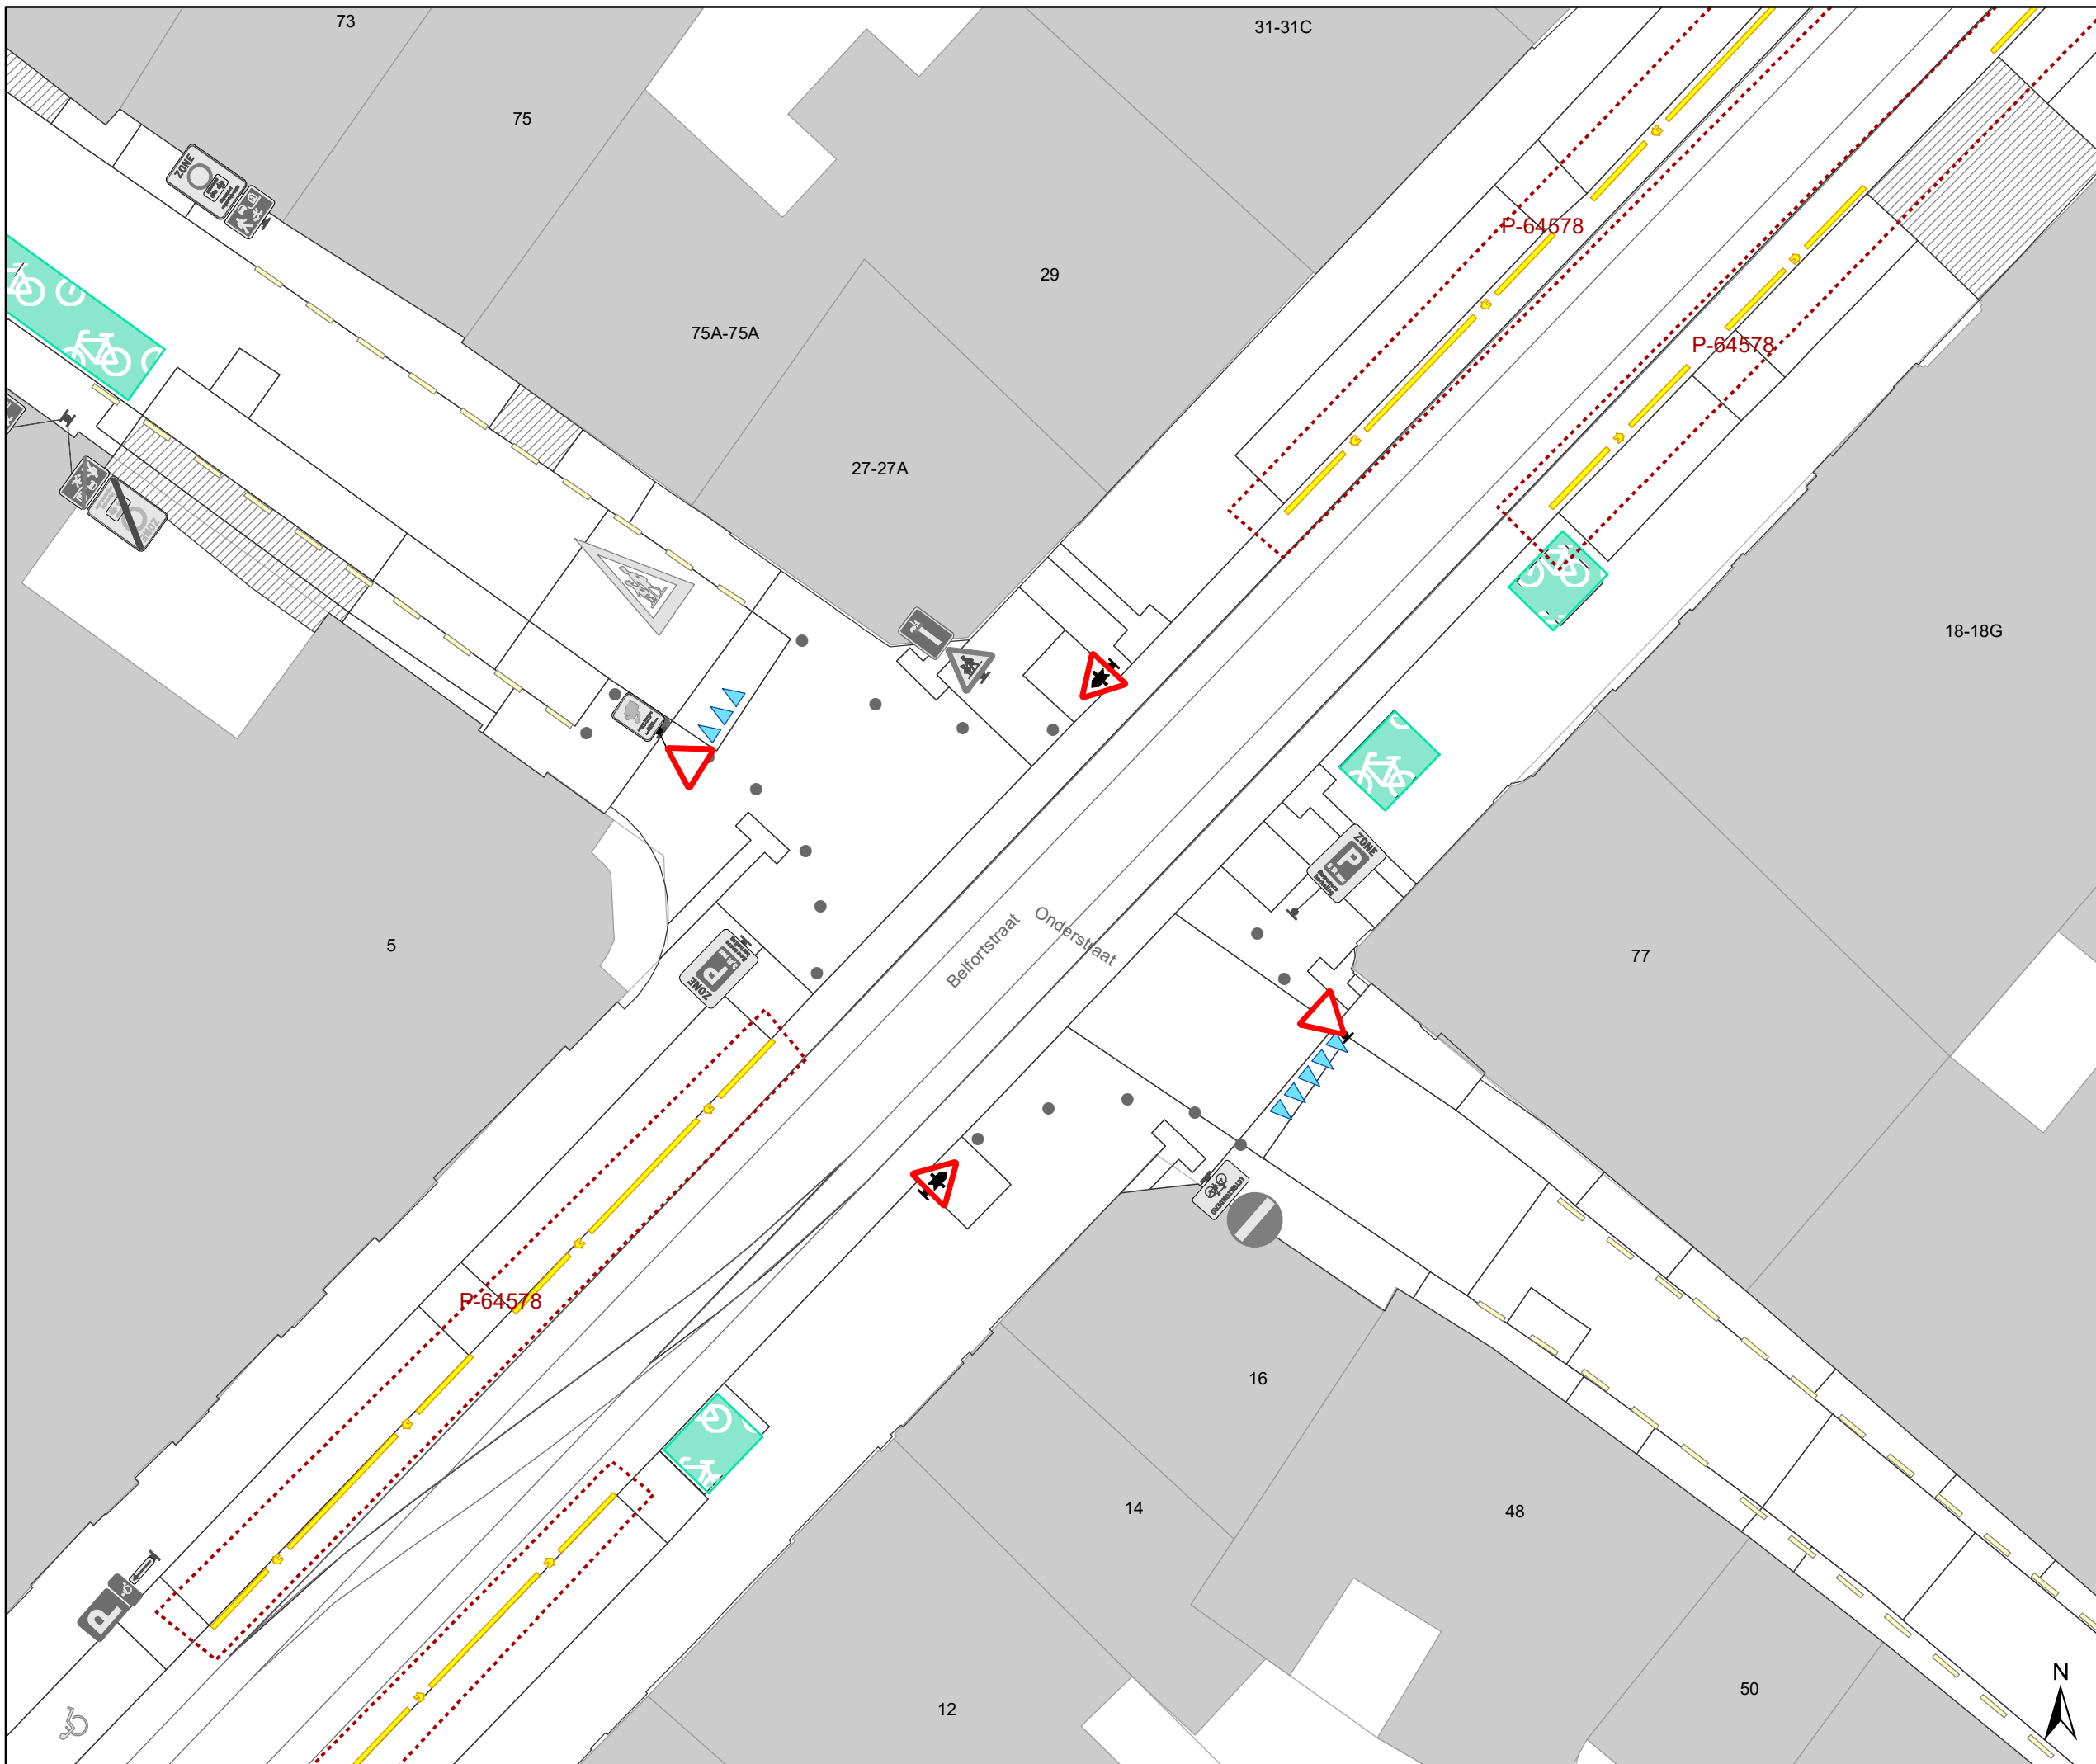

### Legende

-  Bestaande verkeersborden
-  Geplande verkeersborden
-  Te verwijderen verkeersborden
-  Bestaande wegmarkeringen
-  Geplande wegmarkeringen
-  Te verwijderen wegmarkeringen
-  Ander dossier

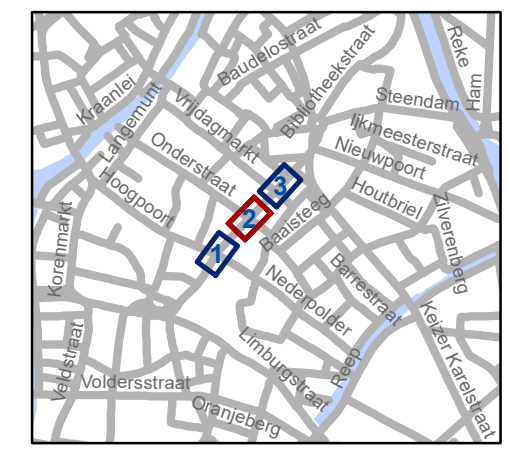


**gent:** Mobiliteitsbedrijf stad Gent  
Verkeerstechnische taken


**Belfortstraat  
voorrang**

Dossiernummer P-250096

DATUM	SCHAAL	PLAN	P FORMAAT
28/10/2021	1/200	2/3	A3

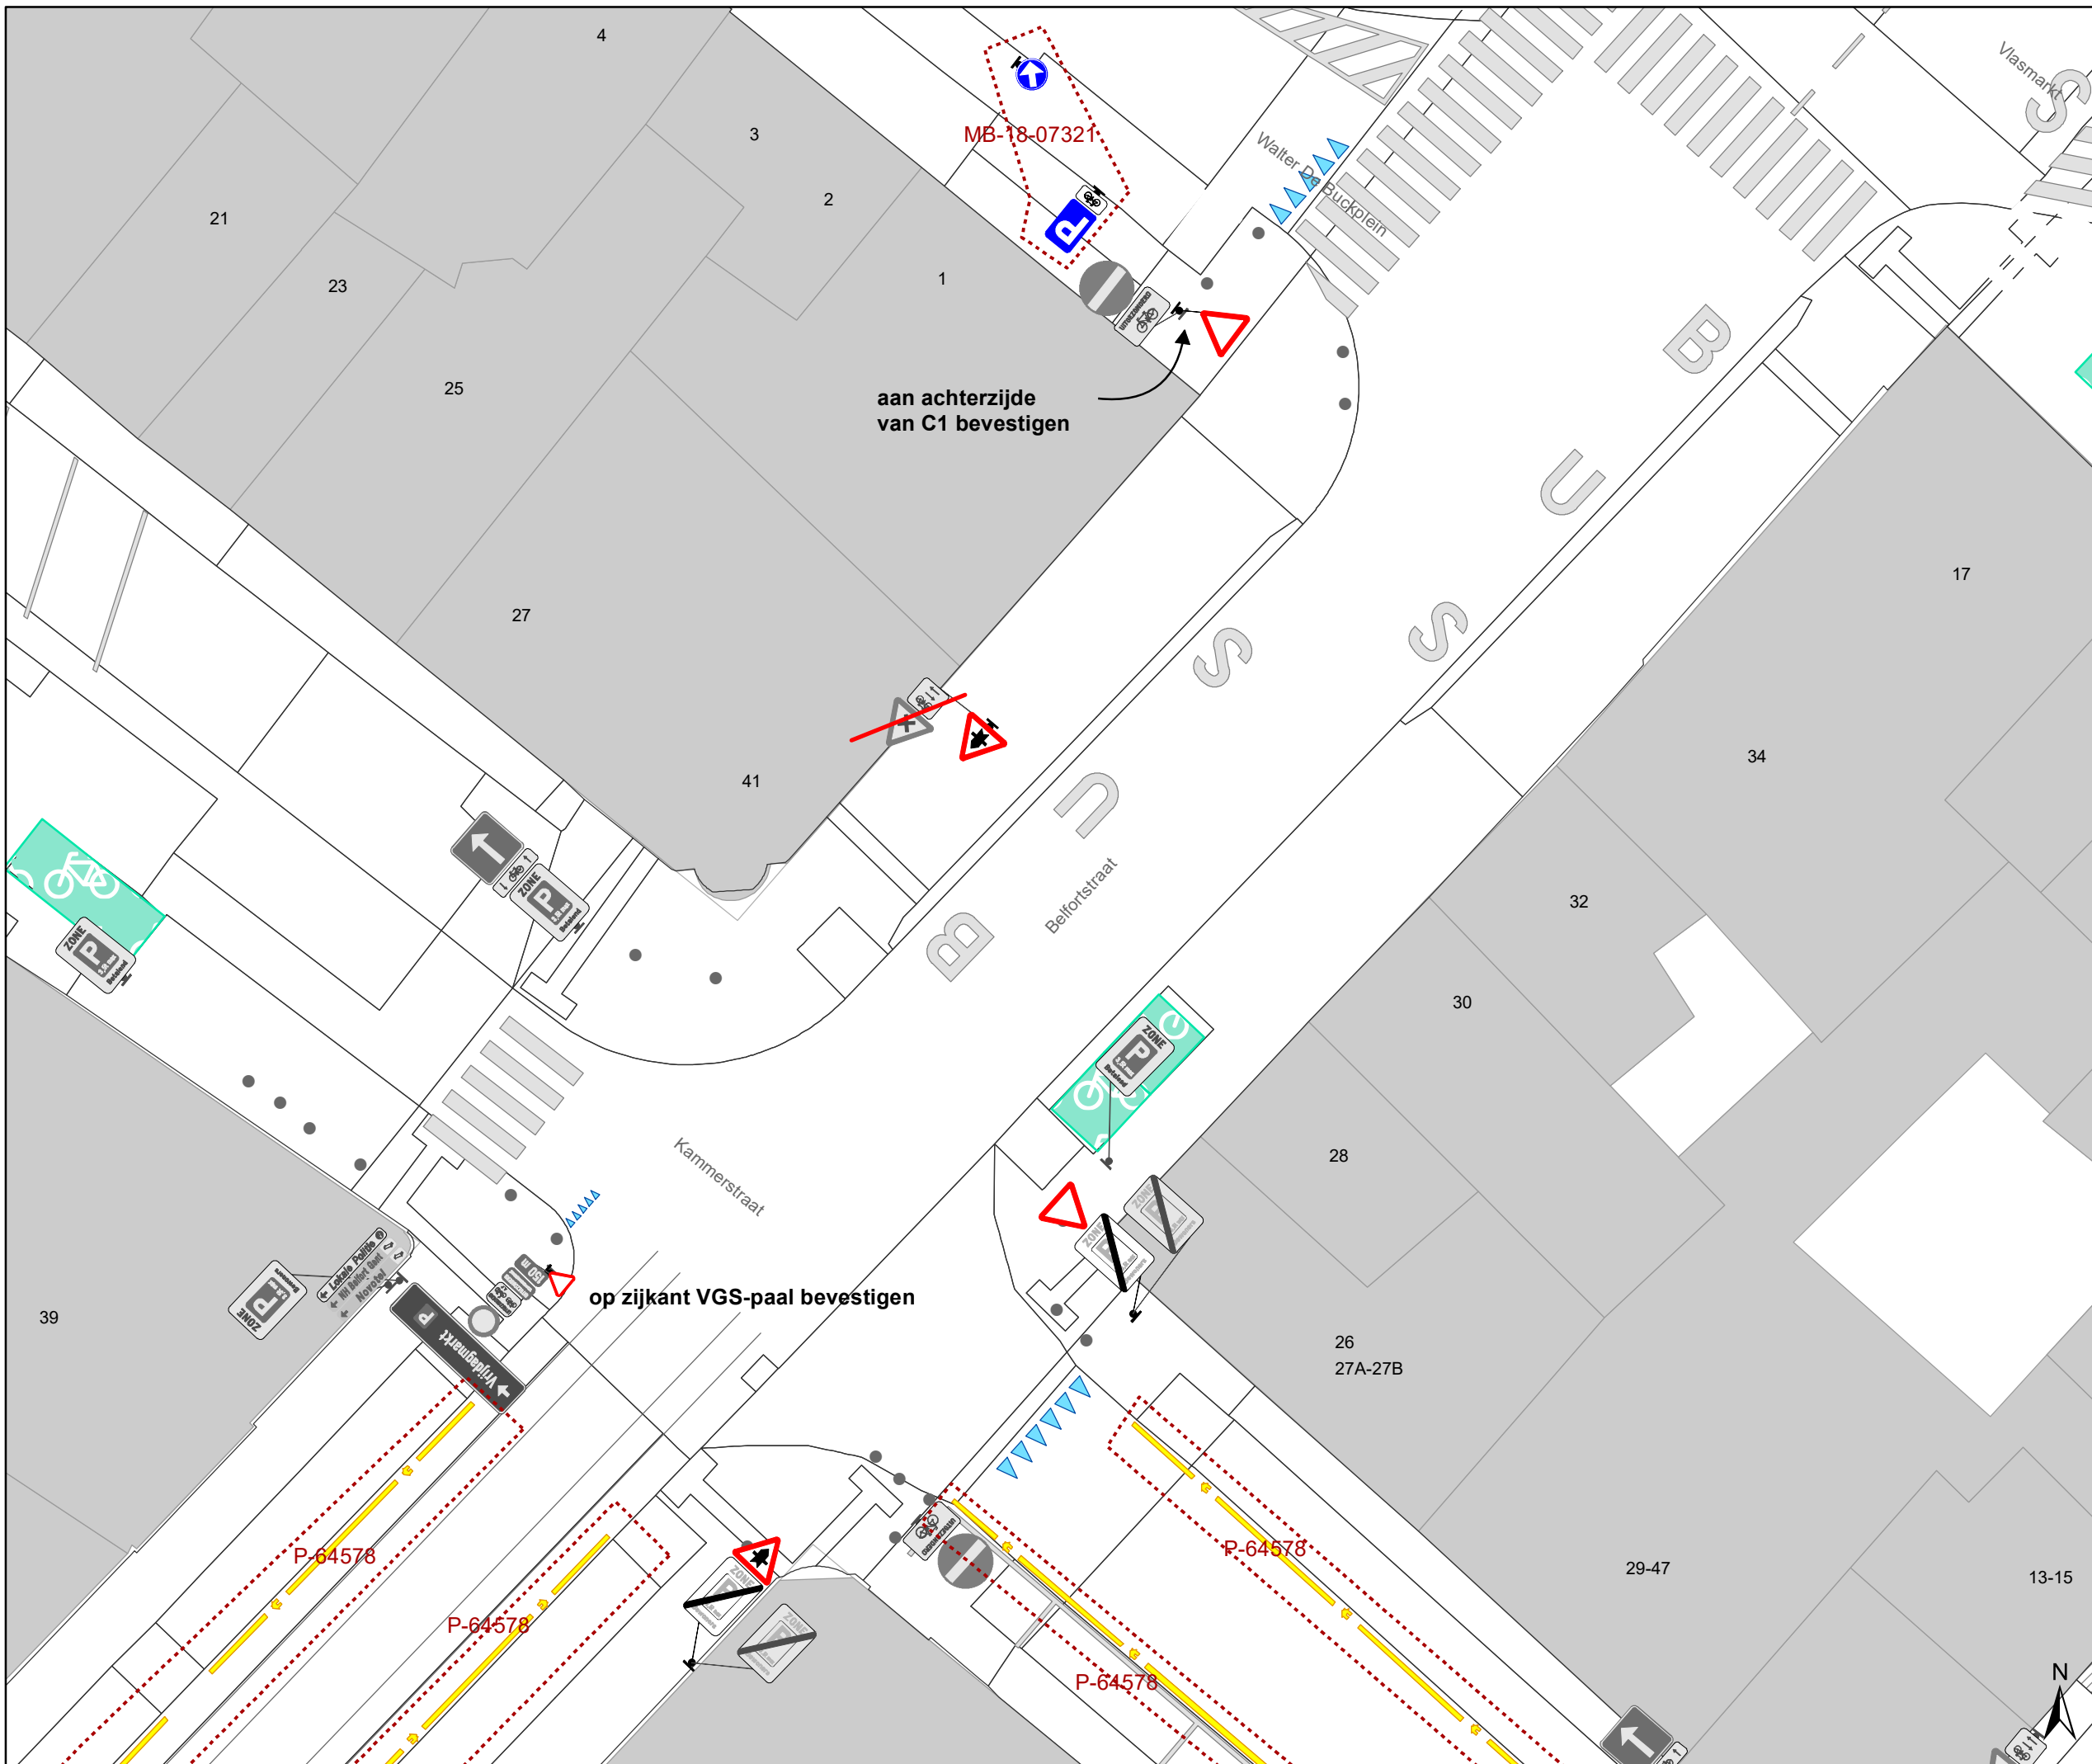

- ### Legende
- Bestaande verkeersborden
  - Geplande verkeersborden
  - Te verwijderen verkeersborden
  - Bestaande wegmarkeringen
  - Geplande wegmarkeringen
  - Te verwijderen wegmarkeringen
  - Ander dossier

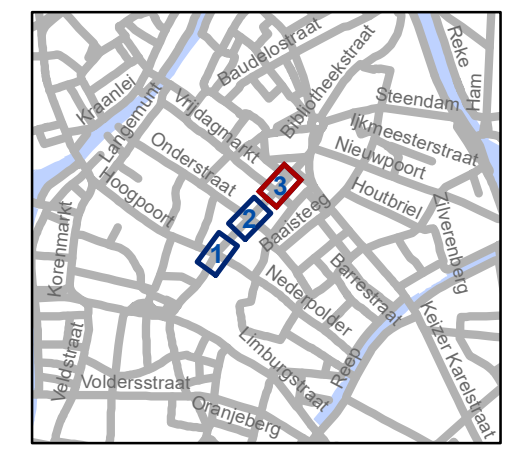

**gent:** Mobiliteitsbedrijf stad Gent  
Verkeerstechnische taken

**Belfortstraat  
voorrang**

Dossiernummer P-250096

DATUM	SCHAAL	PLAN	P FORMAAT
28/10/2021	1/200	3/3	A3