


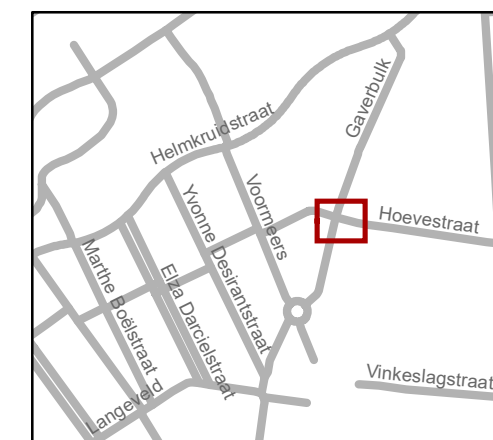
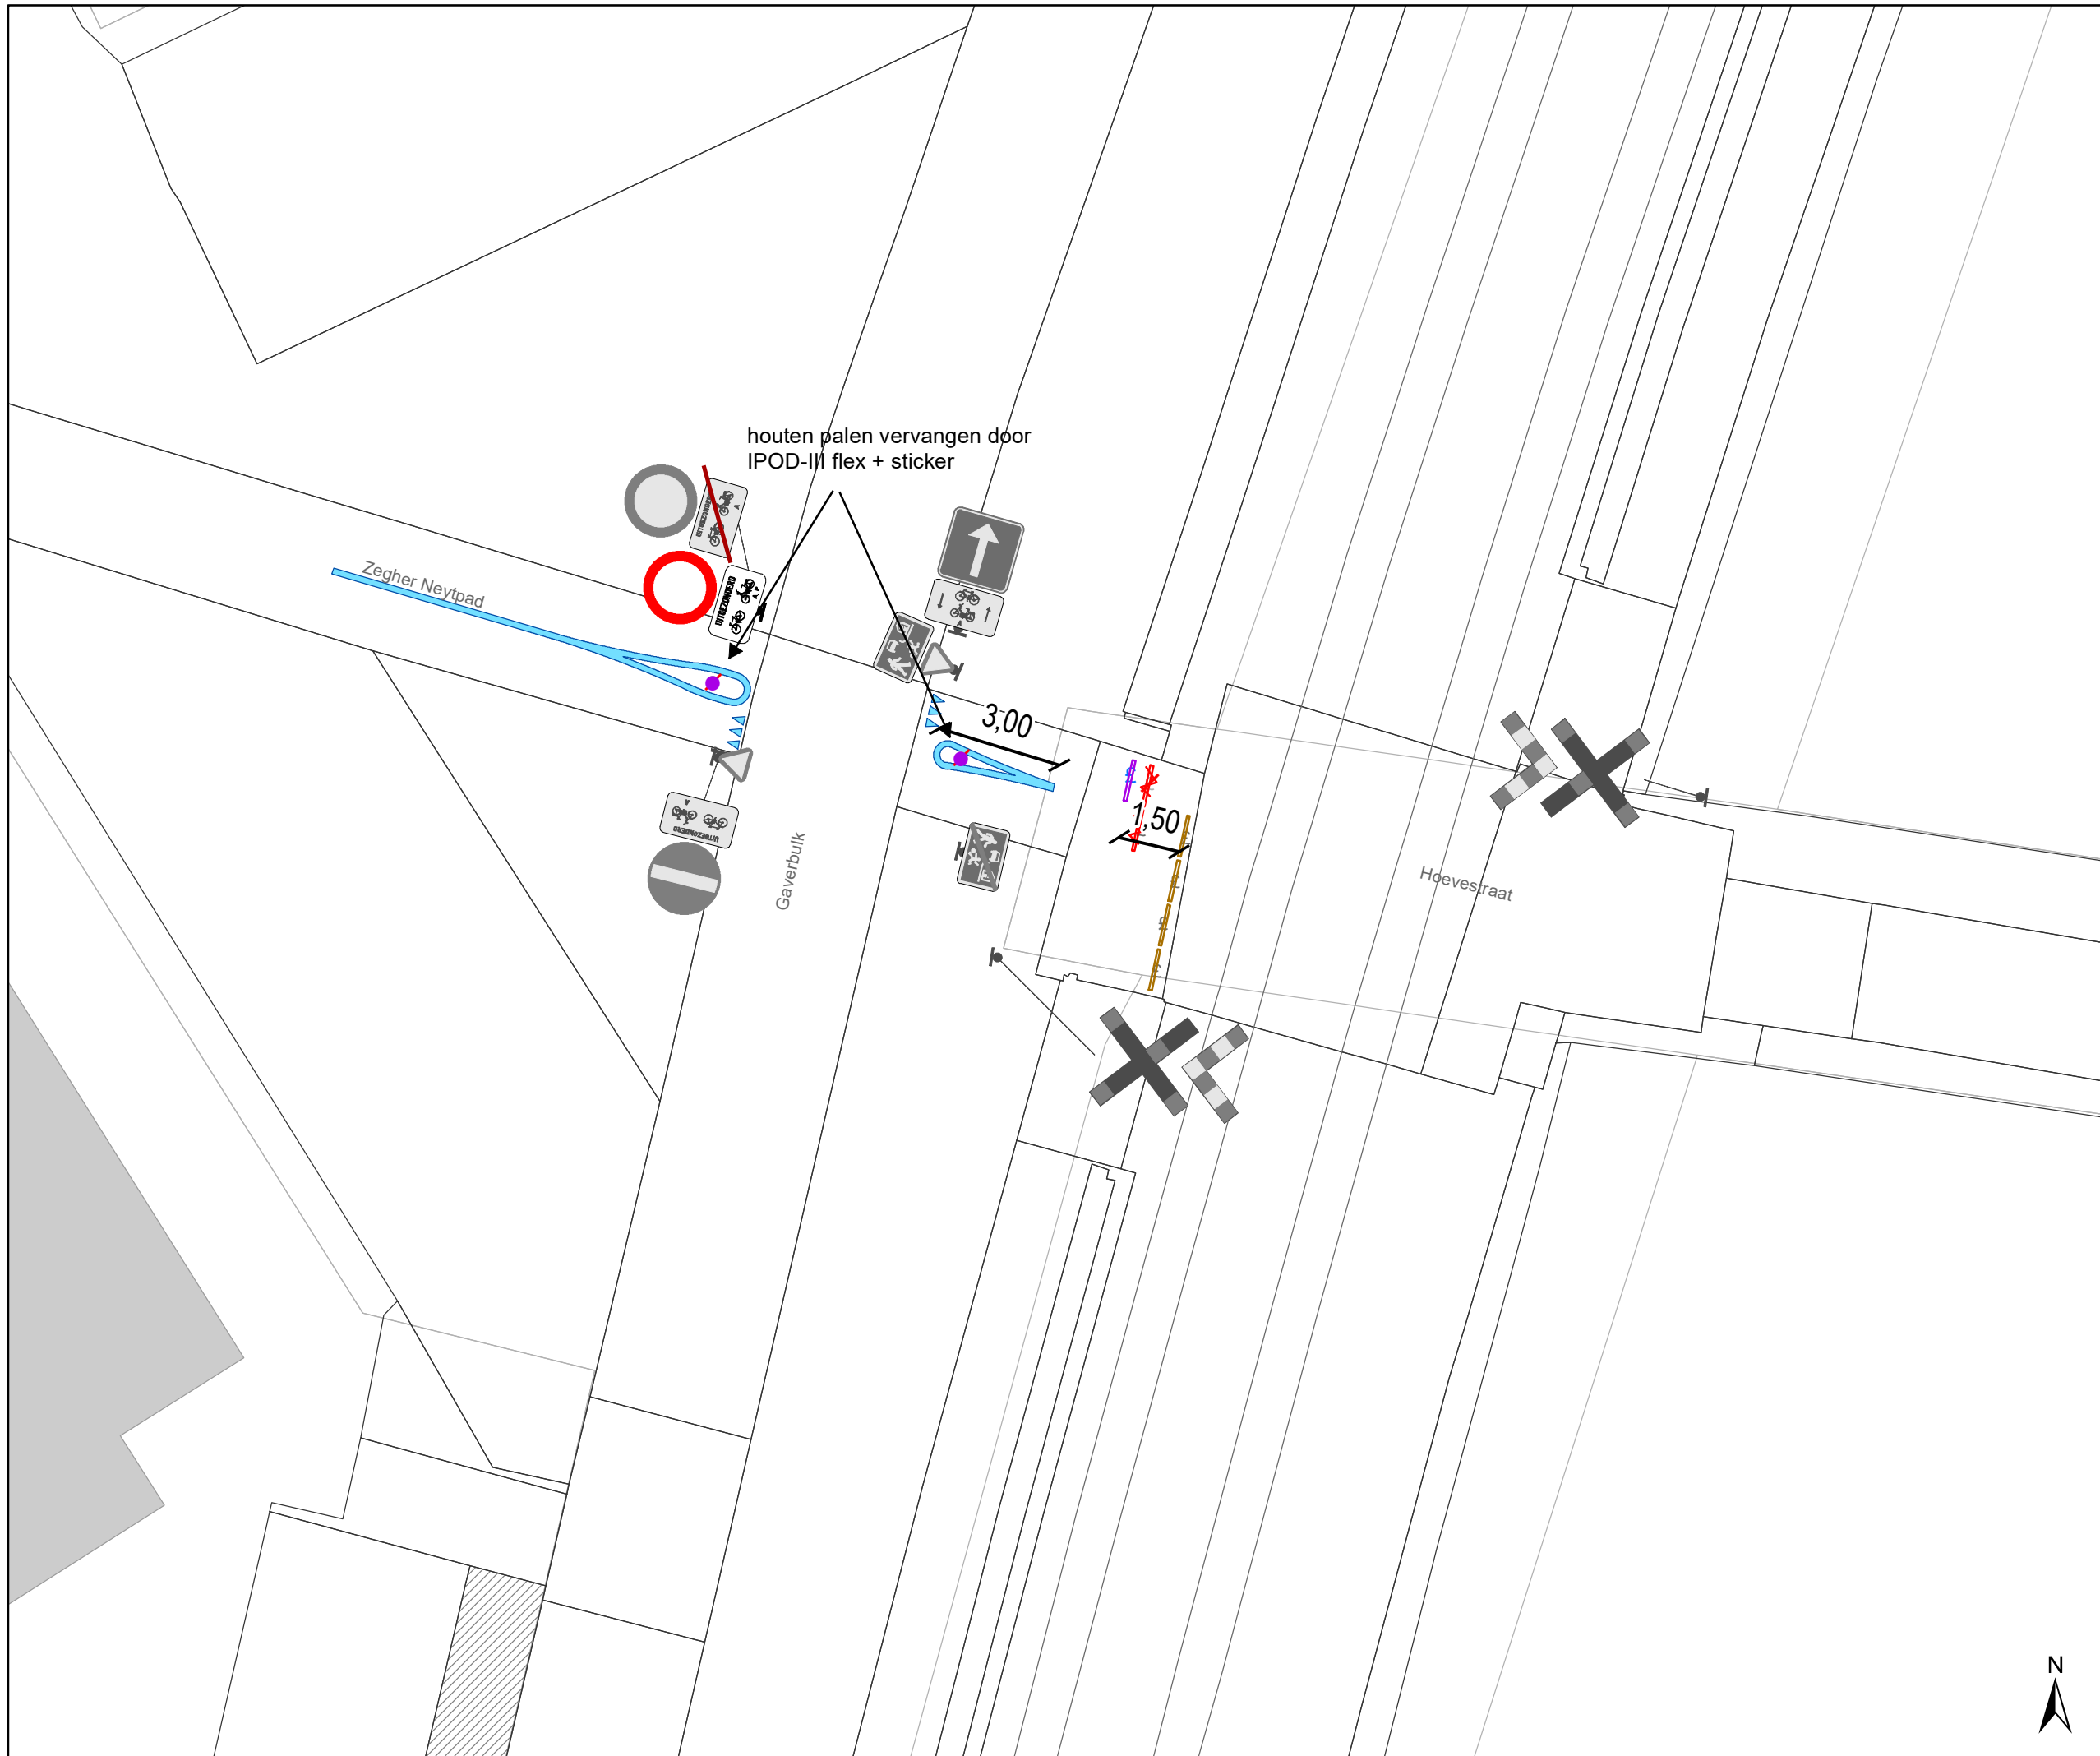


Legende

-  Bestaande verkeersborden
-  Geplande verkeersborden
-  Te verwijderen verkeersborden
-  Bestaande wegmarkeringen
-  Geplande wegmarkeringen
-  bestaande omega
-  omega verwijderen
-  nieuwe omega

Straatmeubilair

-  Gepland paaltje
-  Bestaand paaltje
-  Te verwijderen paaltje




gent: Mobiliteitsbedrijf stad Gent
Verkeerstechnische taken

Hoevestraat Bakfiets toegankelijke oversteek

Dossienummer P-196276

DATUM	SCHAAL	PLAN	P.FORMAAT
8/11/2021	1/150	1/2	A3



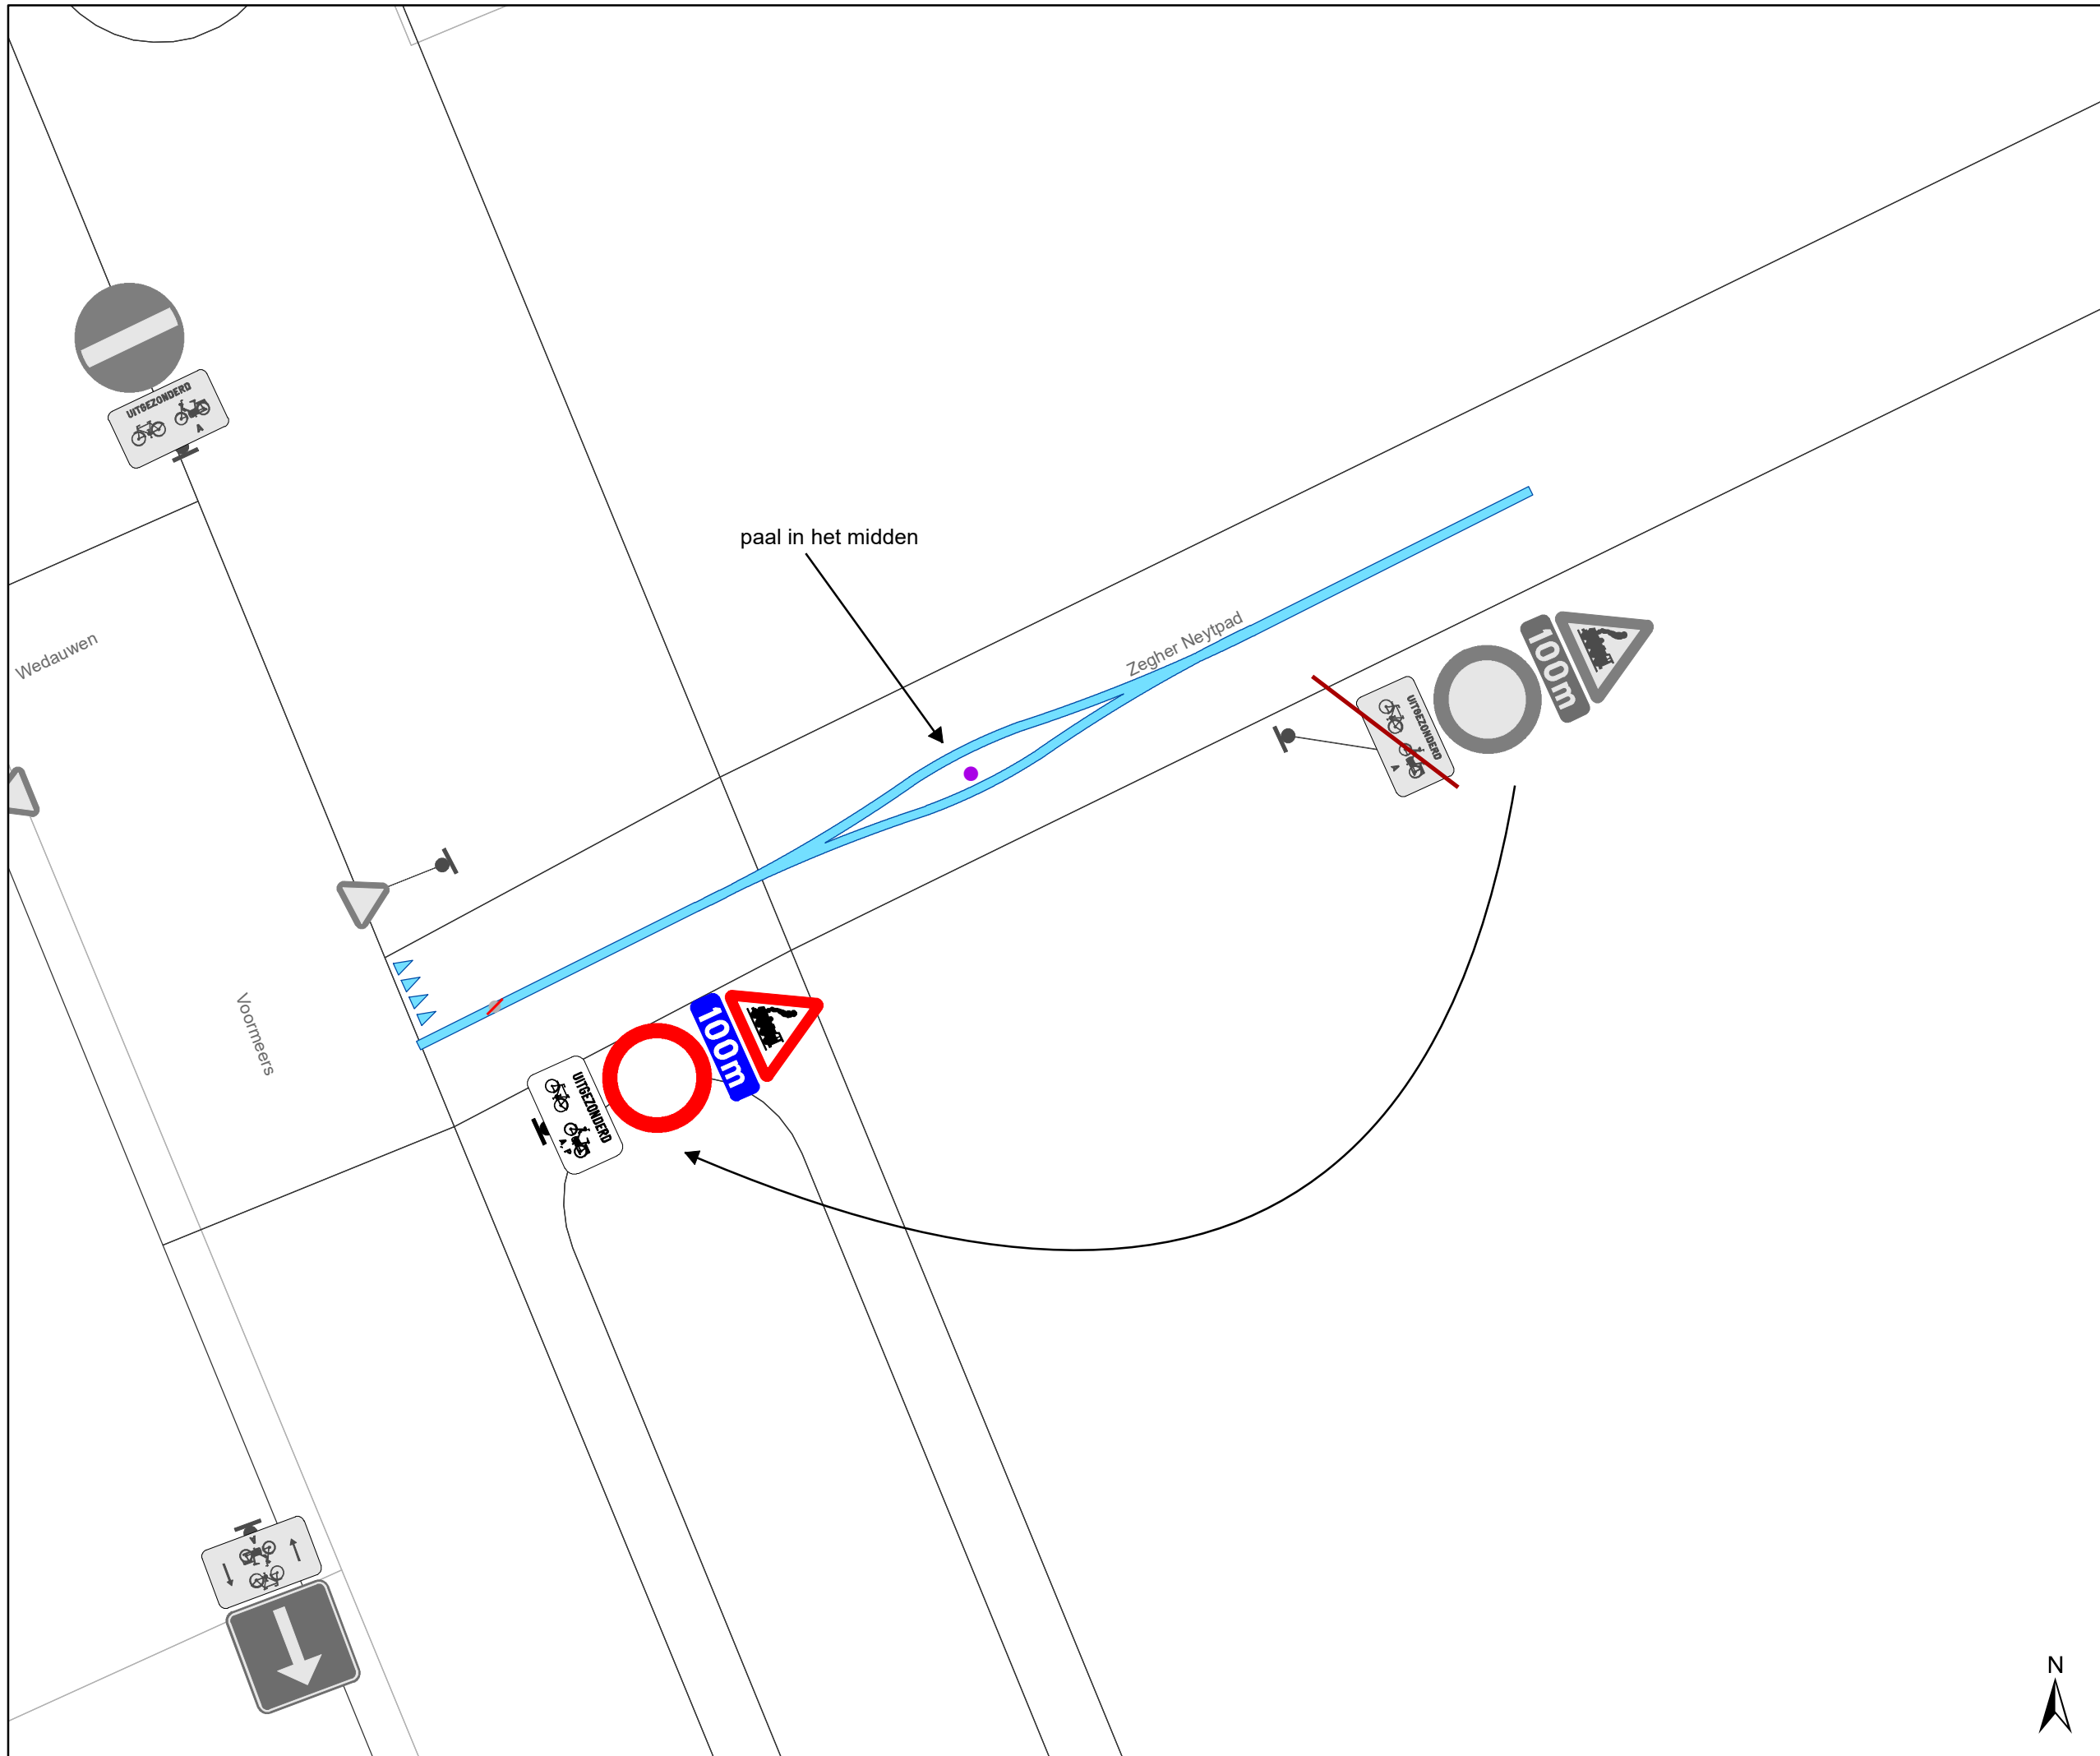




Legende

-  Bestaande verkeersborden
-  Geplande verkeersborden
-  Te verwijderen verkeersborden
-  Bestaande wegmarkeringen
-  Geplande wegmarkeringen
-  bestaande omega
-  omega verwijderen
-  nieuwe omega

Straatmeubilair

-  Gepland paaltje
-  Bestaand paaltje
-  Te verwijderen paaltje



gent: Mobiliteitsbedrijf stad Gent
Verkeerstechnische taken

Hoevestraat Bakfiets toegankelijke oversteek

Dossienummer P-196276

DATUM	SCHAAL	PLAN	P FORMAAT
4/11/2021	1/100	2/2	A3

