


# Legende

-  Bestaande verkeersborden
-  Geplande verkeersborden
-  Te verwijderen verkeersborden
-  Bestaande wegmarkeringen
-  Geplande wegmarkeringen
-  Te verwijderen wegmarkeringen
-  Ander gepland dossier (in voorbereiding bij MOBBED)
-  Hieraanleg

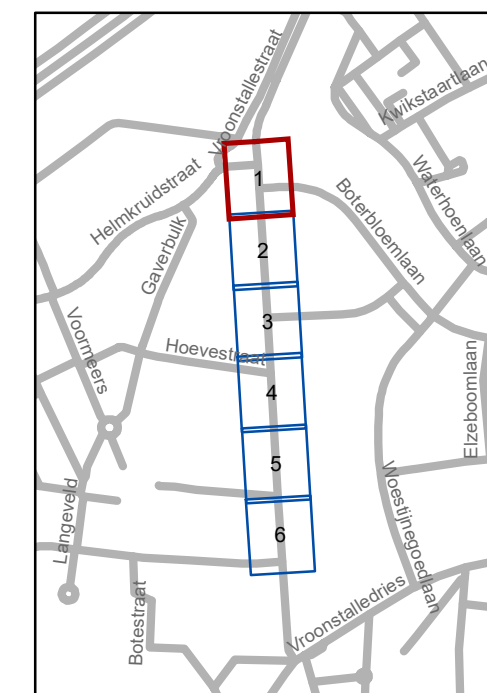



**gent:** Mobiliteitsbedrijf stad Gent  
Verkeerstechnische taken

**Vroonstallestraat**  
**Definitief signalisatieplan**

Dossiernummer P-241694


DATUM	SCHAAL	PLAN	P FORMAAT
10/11/2021	1/300	1/6	A3

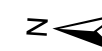

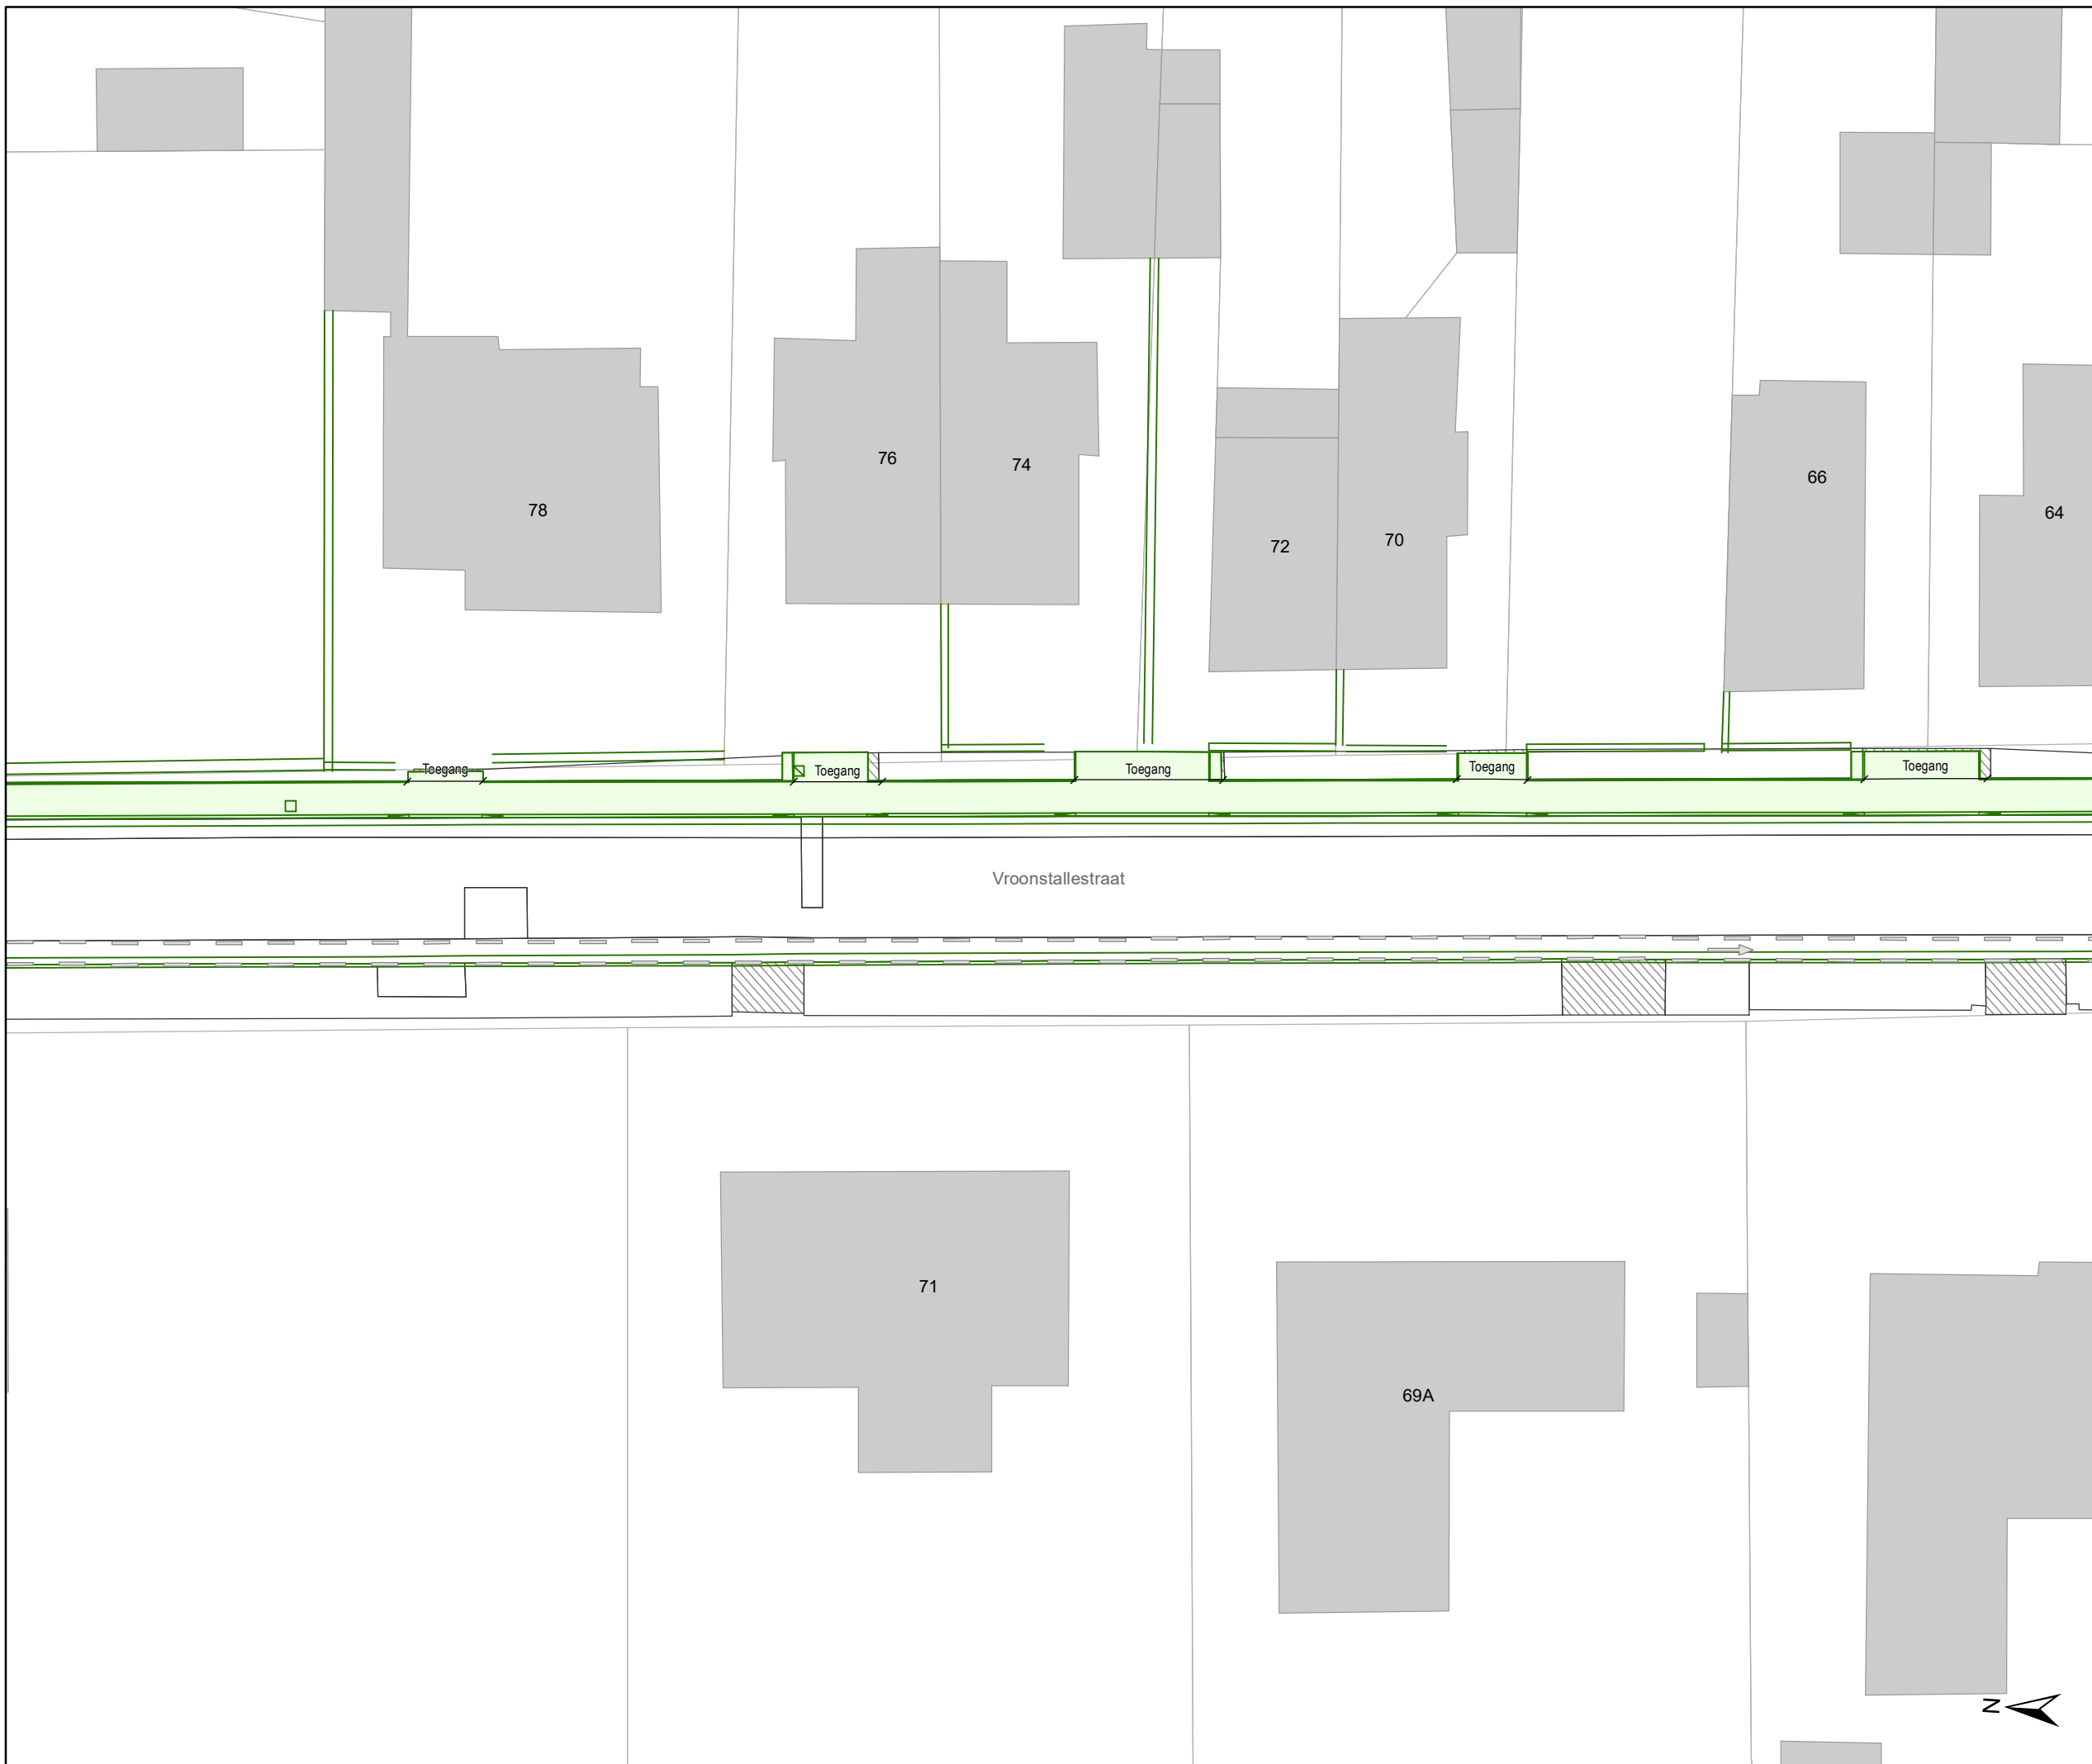

# Legende

-  Bestaande verkeersborden
-  Geplande verkeersborden
-  Te verwijderen verkeersborden
-  Bestaande wegmarkeringen
-  Geplande wegmarkeringen
-  Te verwijderen wegmarkeringen
-  Ander gepland dossier (in voorbereiding bij MOBBED)
-  Heraanleg

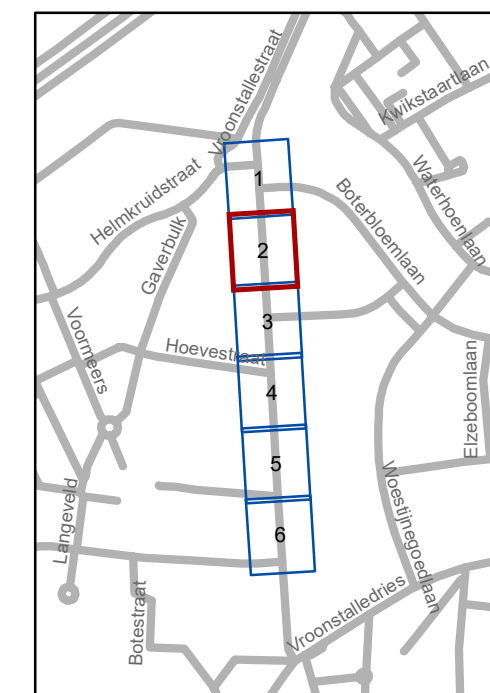


**gent:** Mobiliteitsbedrijf stad Gent  
Verkeerstechnische taken

## Vroonstallestraat Definitief signalisatieplan


Dossiernummer P-241694

DATUM	SCHAAL	PLAN	P FORMAAT
10/11/2021	1/300	2/6	A3

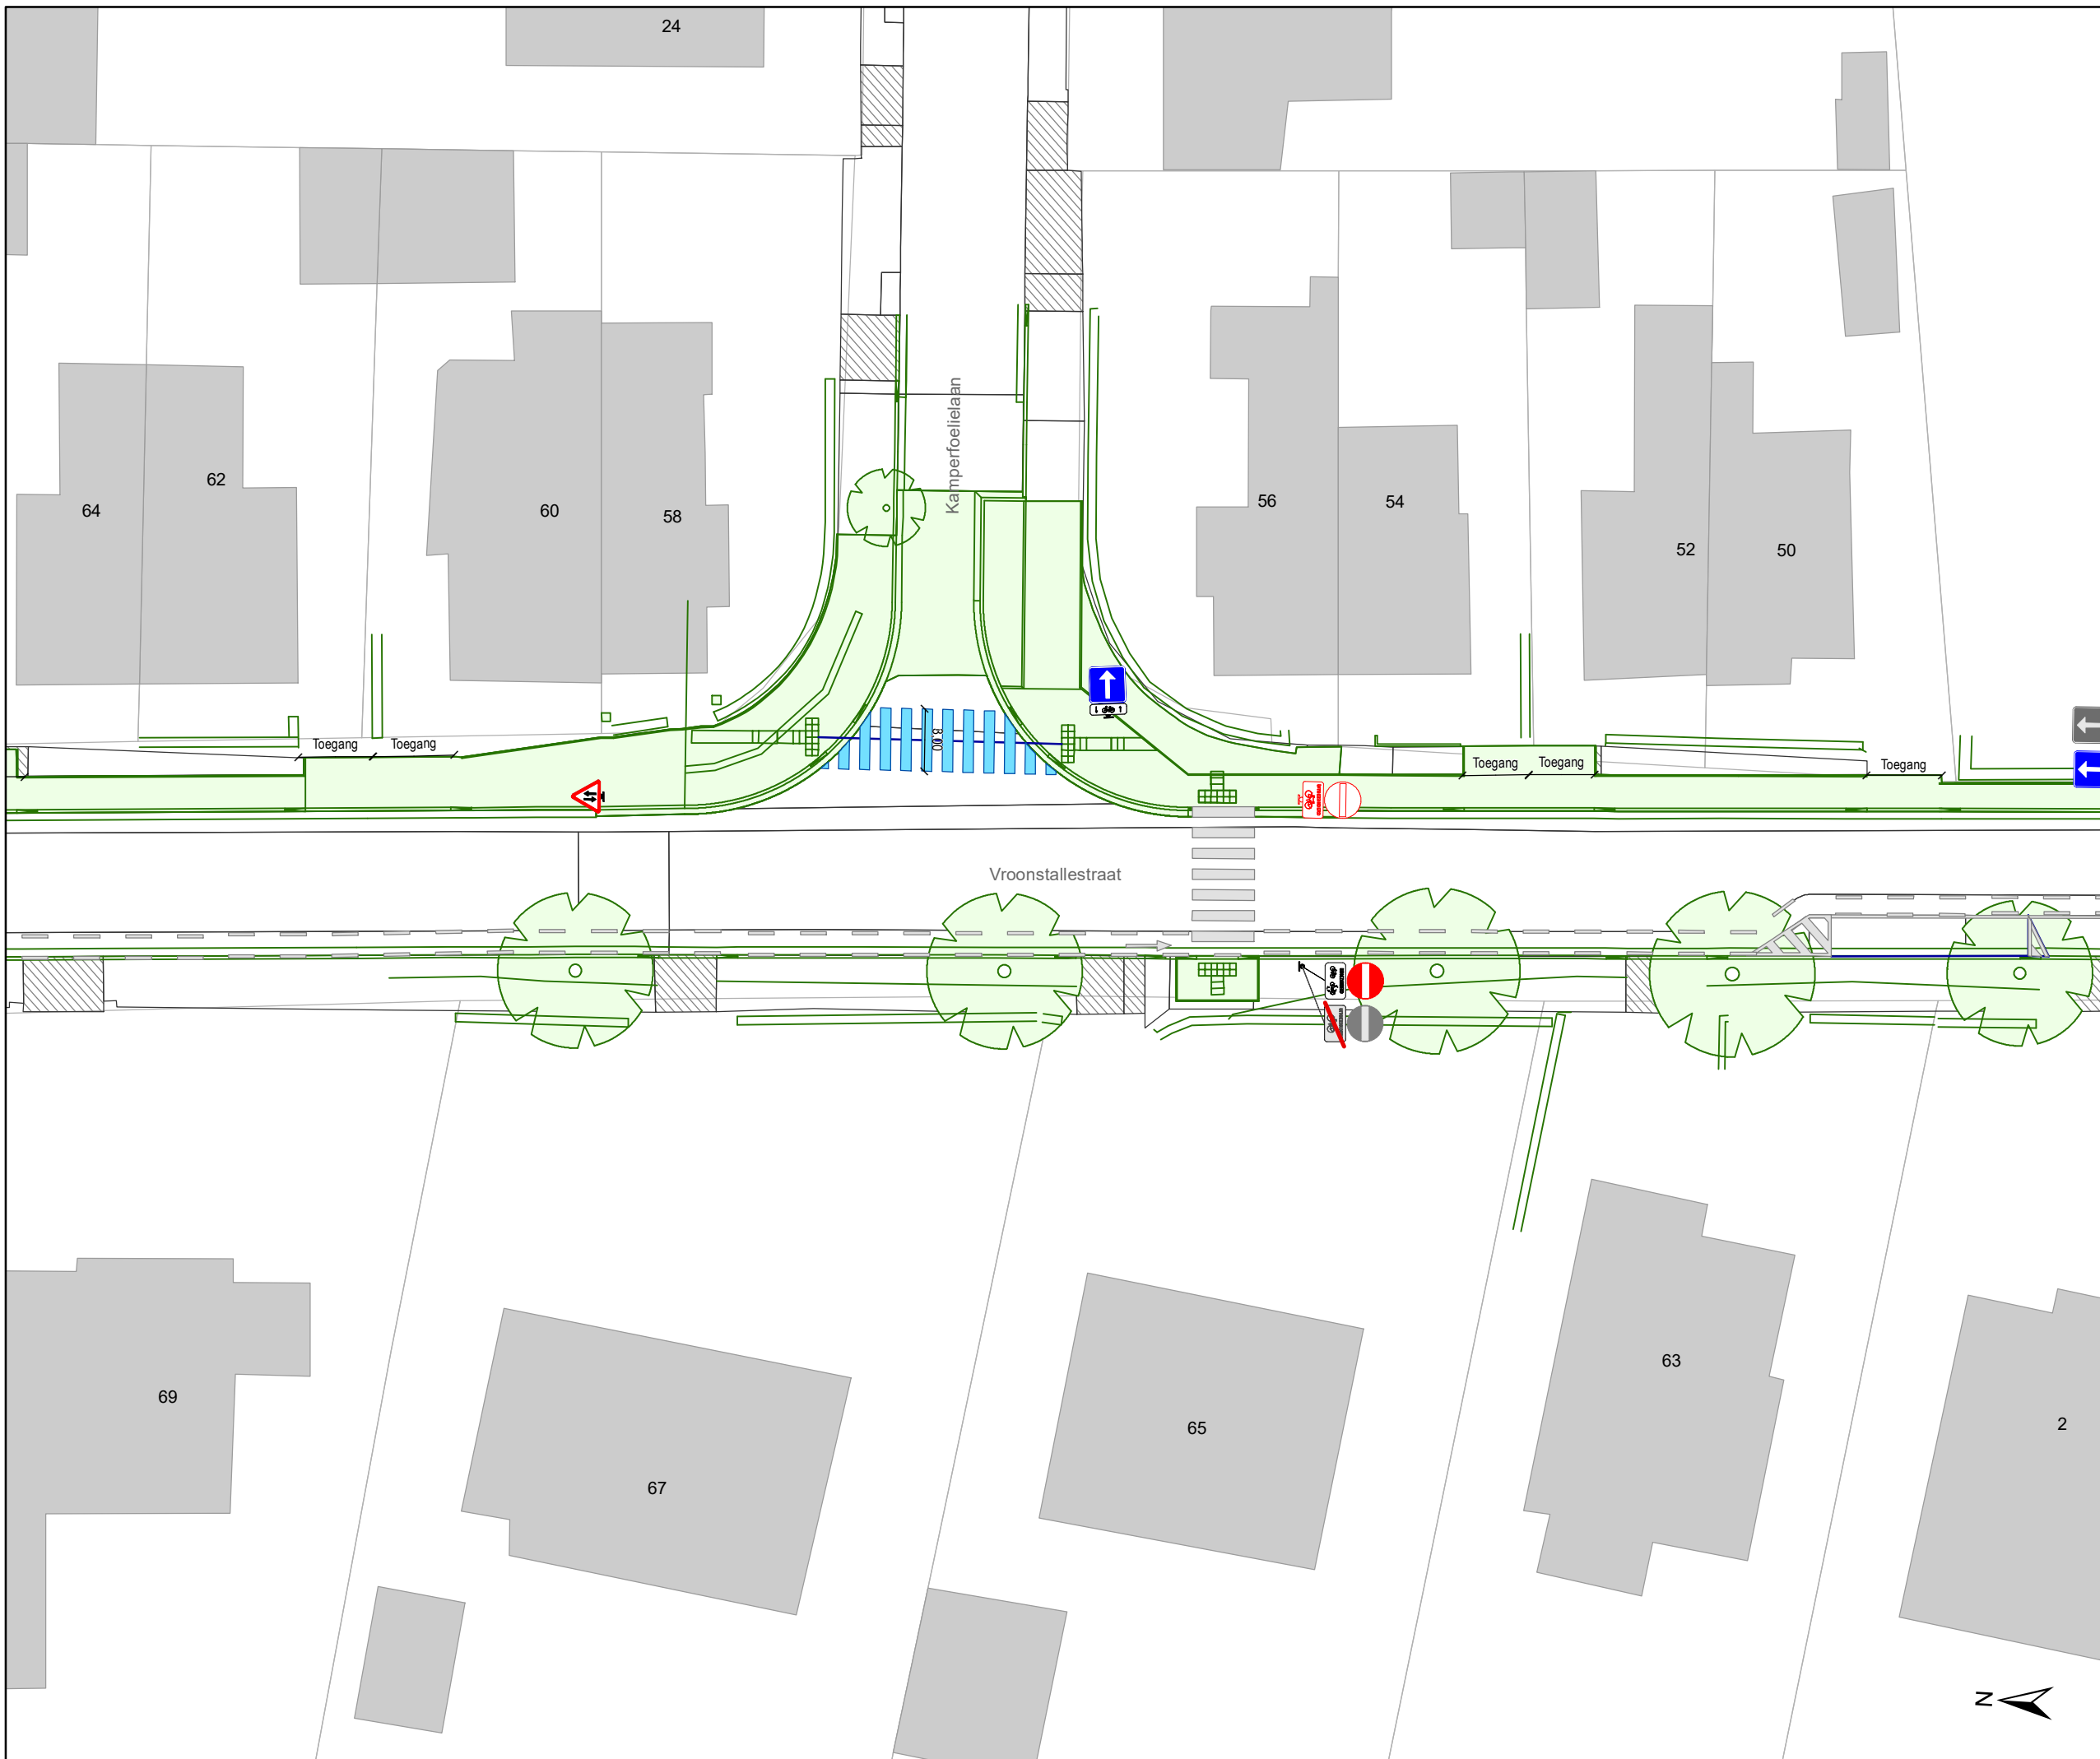

### Legende

-  Bestaande verkeersborden
-  Geplande verkeersborden
-  Te verwijderen verkeersborden
-  Bestaande wegmarkeringen
-  Geplande wegmarkeringen
-  Te verwijderen wegmarkeringen
-  Ander gepland dossier (in voorbereiding bij MOBBED)
-  Heraanleg

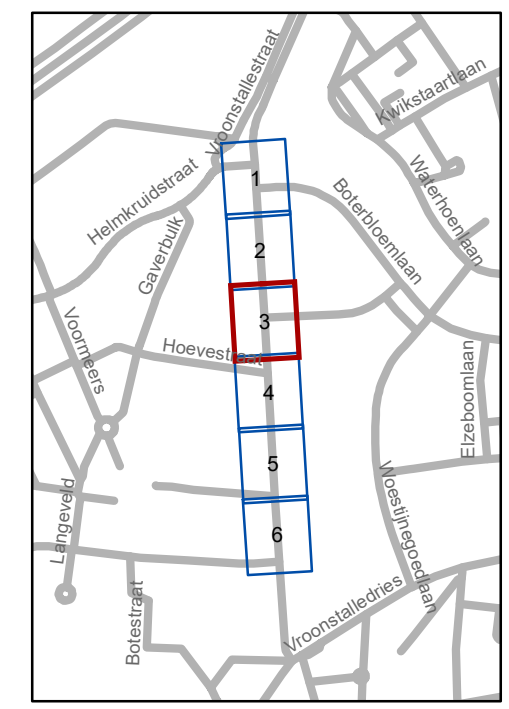


**gent:** Mobiliteitsbedrijf stad Gent  
Verkeerstechnische taken

### Vroonstallestraat Definitief signalisatieplan

Dossiernummer P-241694


DATUM	SCHAAL	PLAN	P FORMAAT
10/11/2021	1/300	3/6	A3



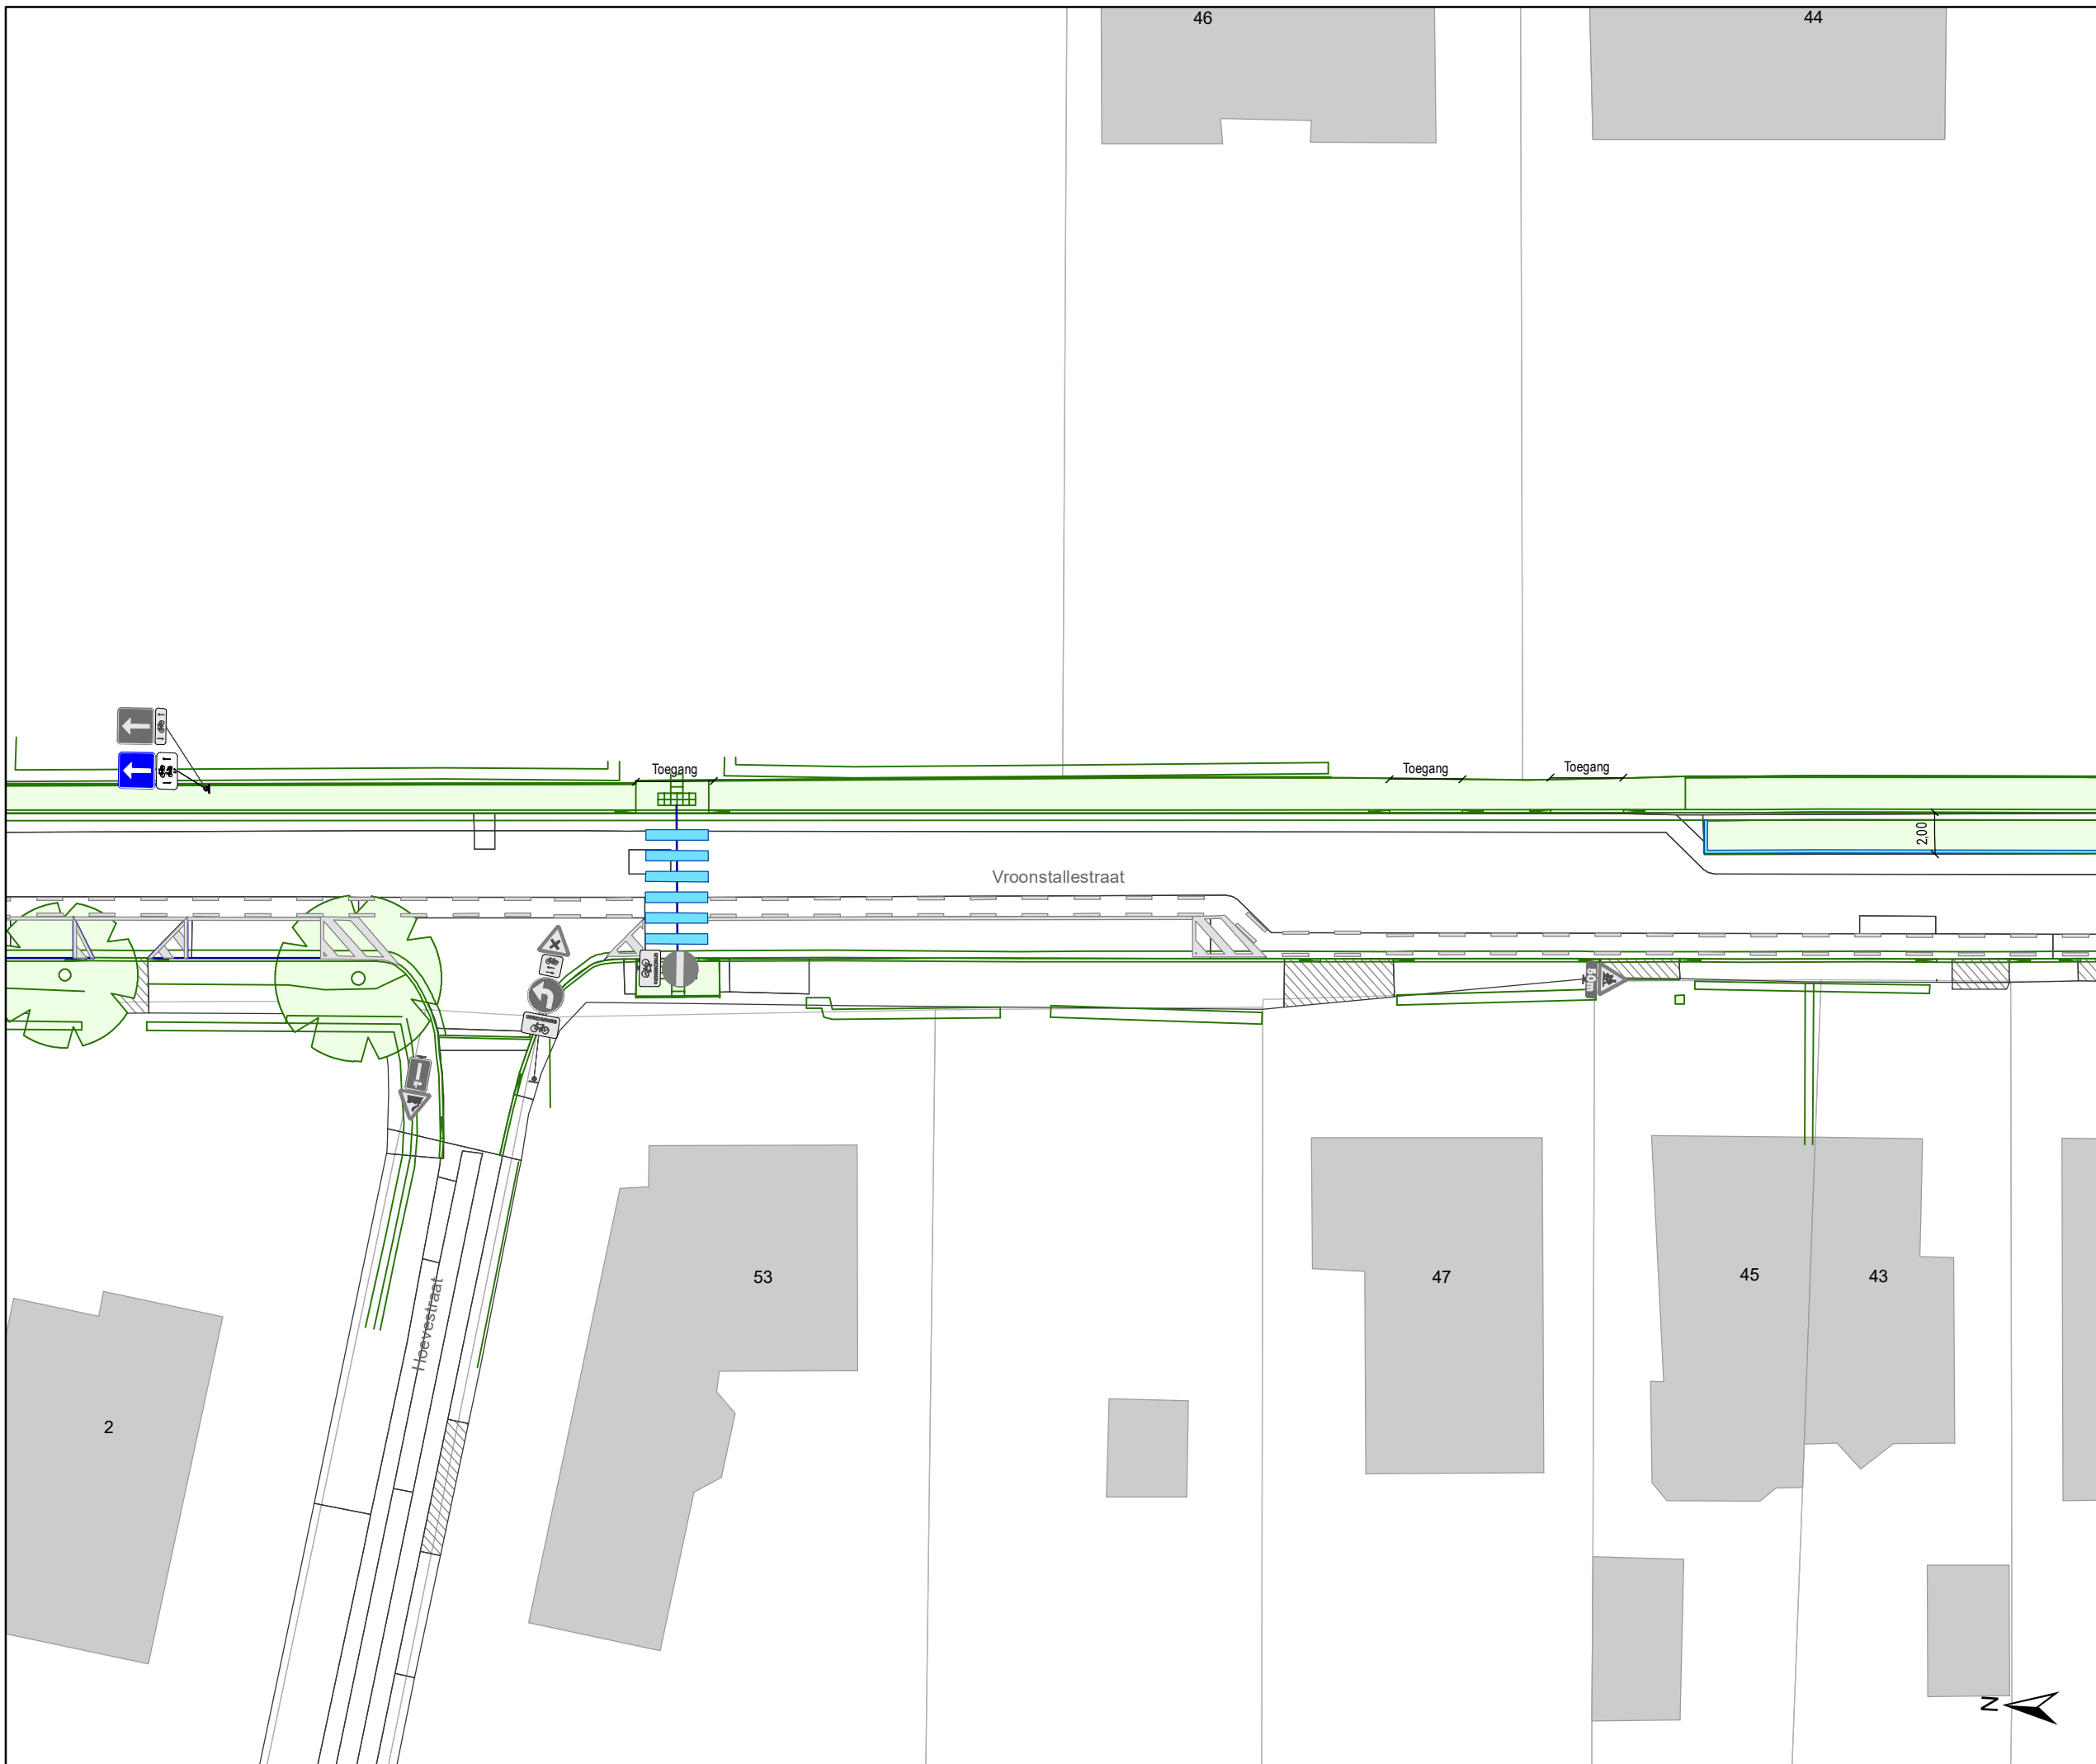

# Legende

-  Bestaande verkeersborden
-  Geplande verkeersborden
-  Te verwijderen verkeersborden
-  Bestaande wegmarkeringen
-  Geplande wegmarkeringen
-  Te verwijderen wegmarkeringen
-  Ander gepland dossier (in voorbereiding bij MOBBED)
-  Heraanleg

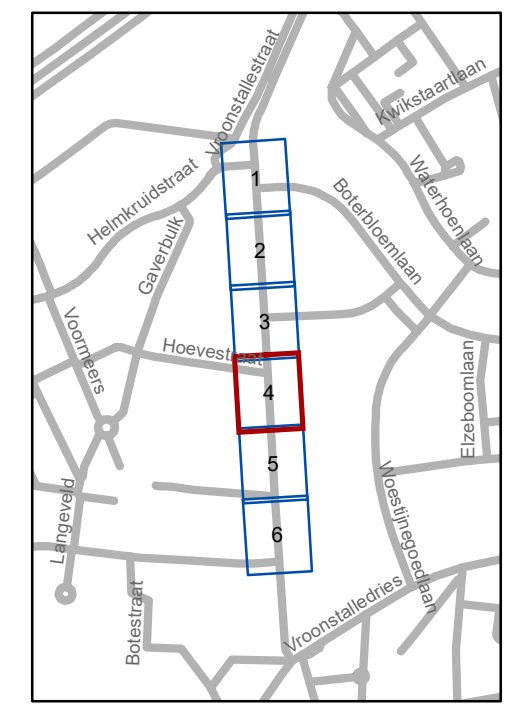


**gent:** Mobiliteitsbedrijf stad Gent  
Verkeerstechnische taken


## Vroonstallestraat Definitief signalisatieplan

Dossiernummer P-241694

DATUM	SCHAAL	PLAN	P FORMAAT
10/11/2021	1/300	4/6	A3

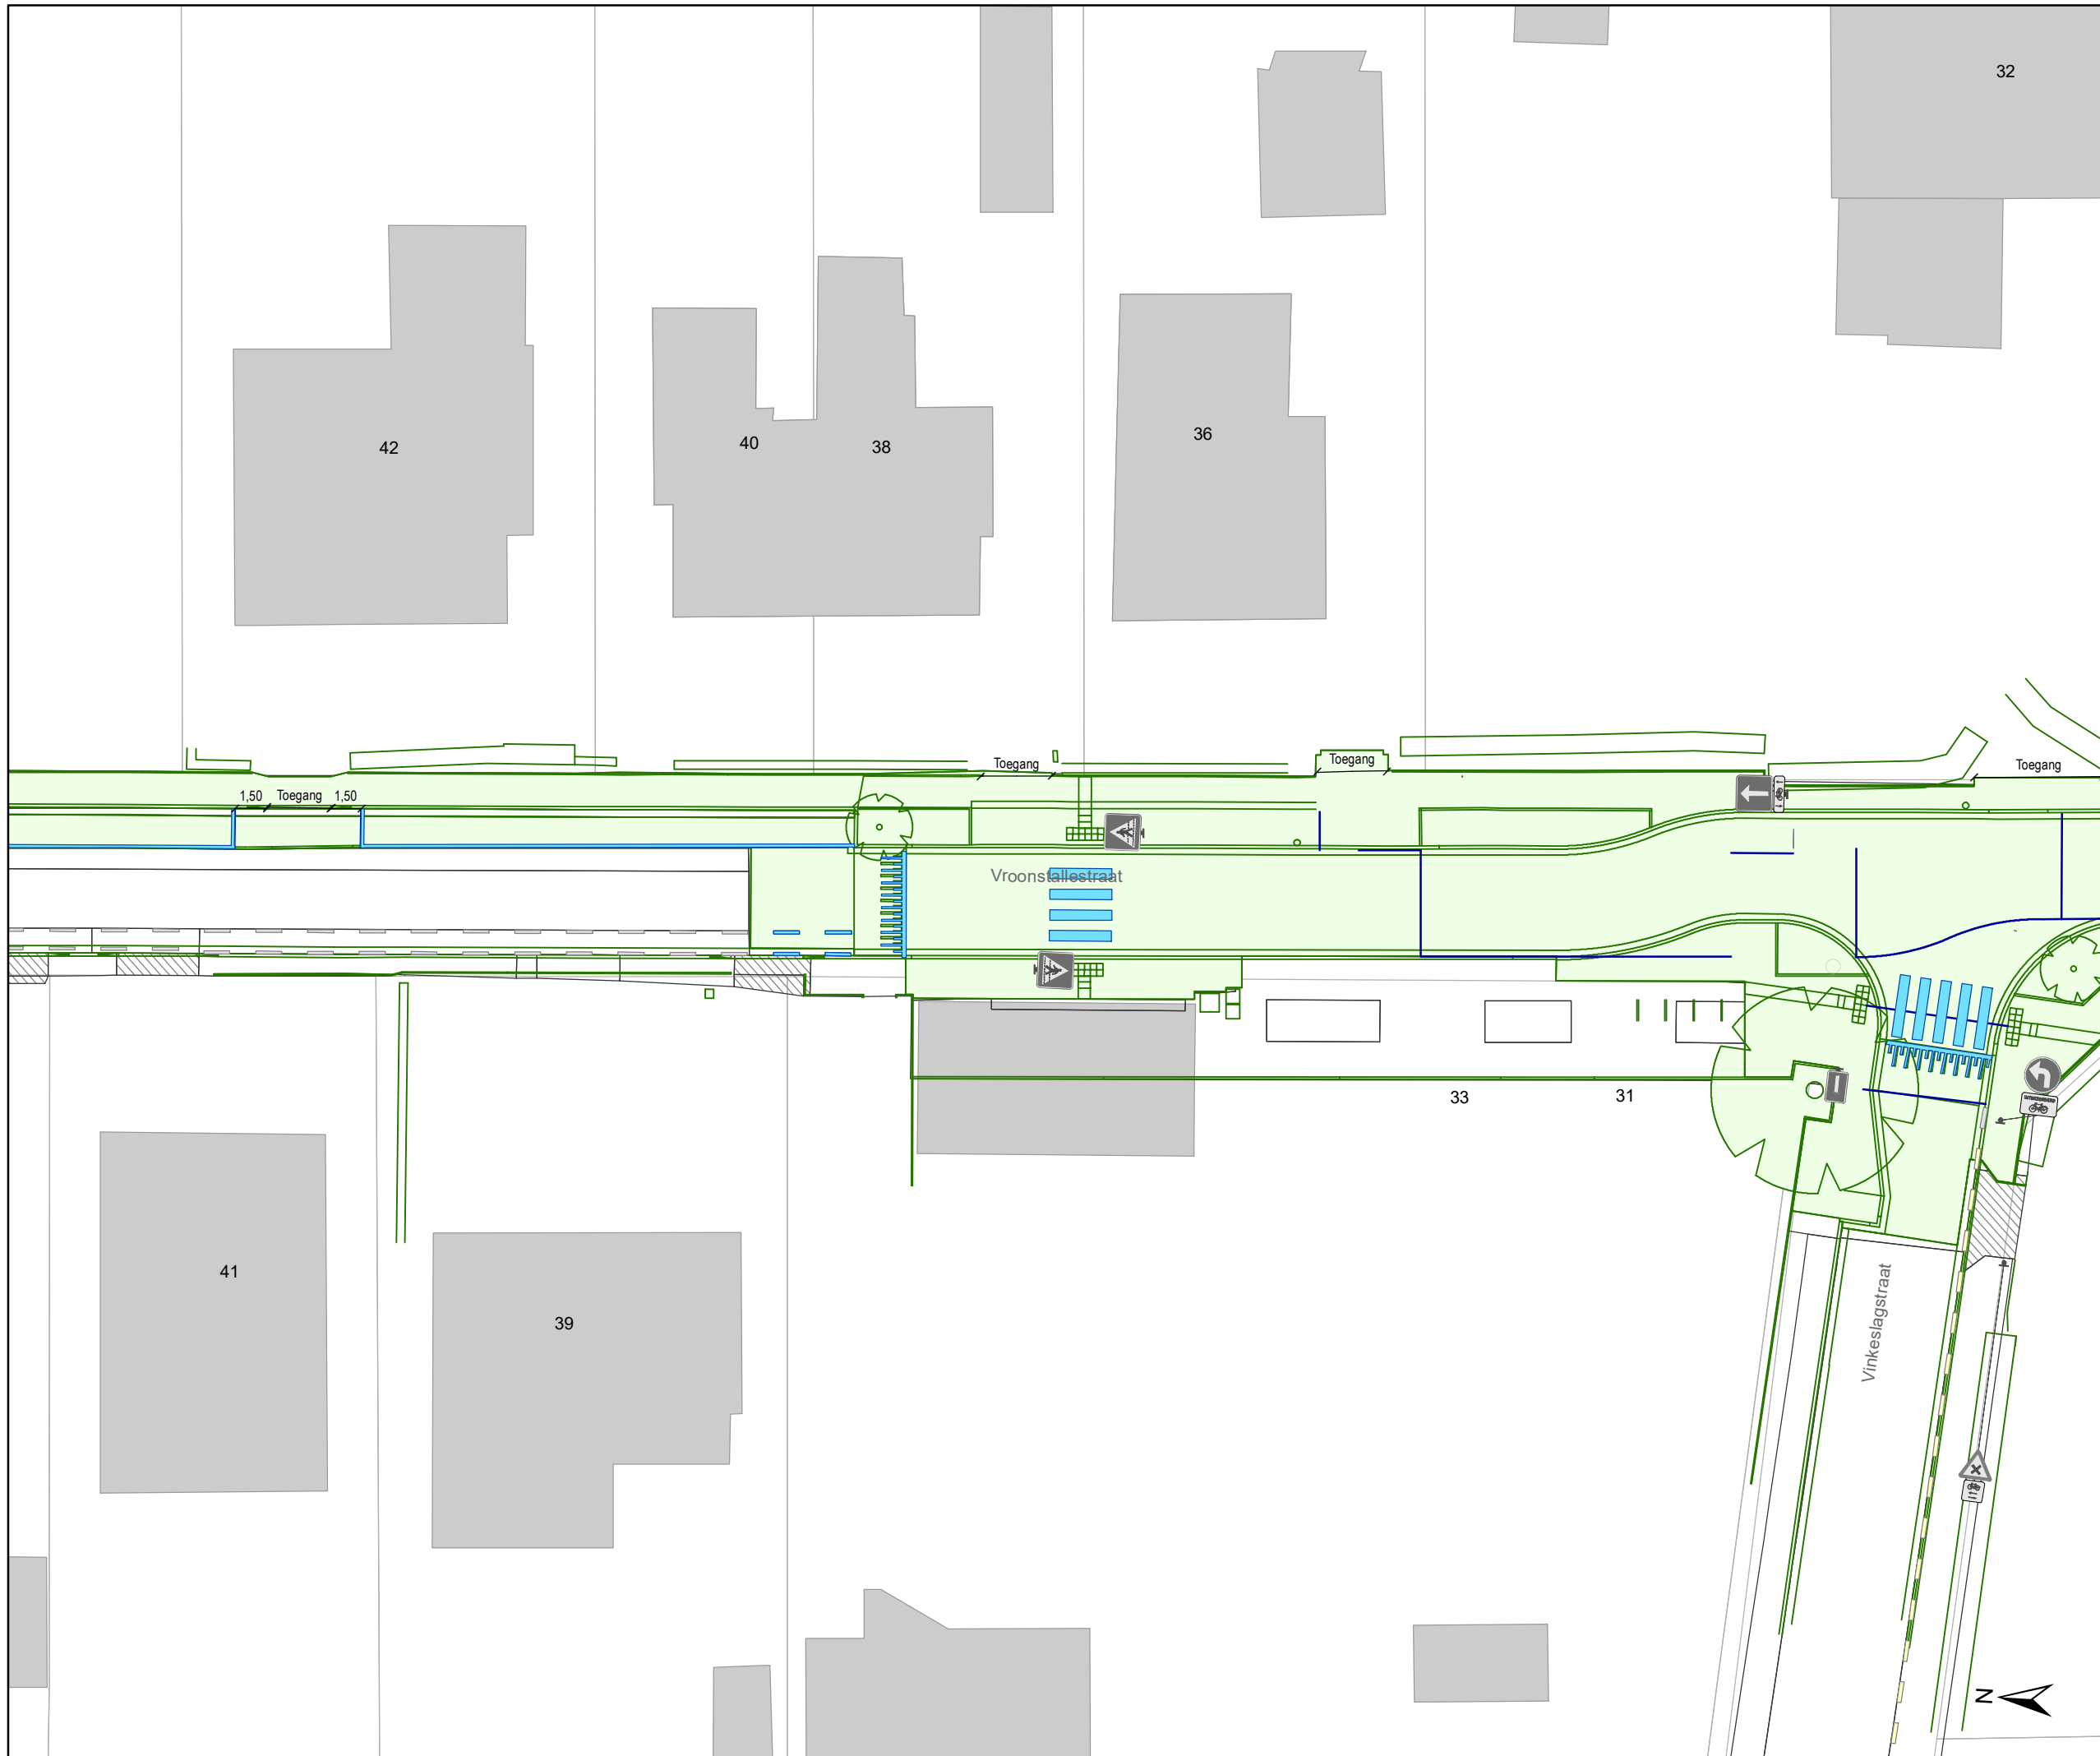

- ### Legende
-  Bestaande verkeersborden
  -  Geplande verkeersborden
  -  Te verwijderen verkeersborden
  -  Bestaande wegmarkeringen
  -  Geplande wegmarkeringen
  -  Te verwijderen wegmarkeringen
  -  Ander gepland dossier (in voorbereiding bij MOBBED)
  -  Heraanleg

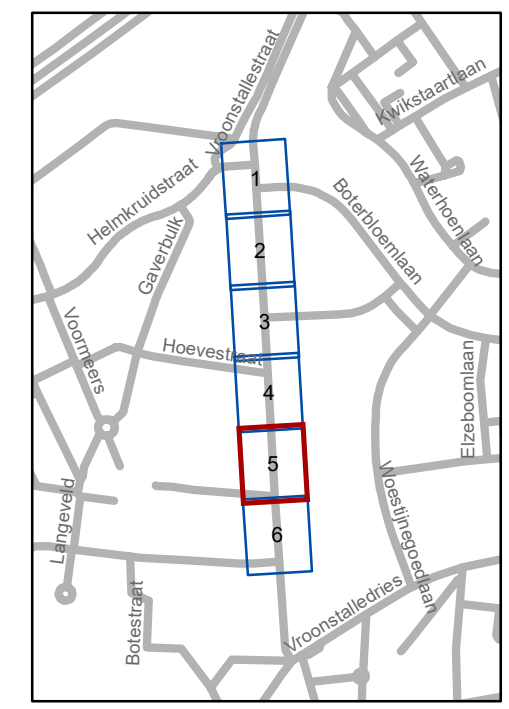


**gent:** Mobiliteitsbedrijf stad Gent  
Verkeerstechnische taken

## Vroonstallestraat Definitief signalisatieplan


Dossiernummer P-241694

DATUM	SCHAAL	PLAN	P FORMAAT
10/11/2021	1/300	5/6	A3

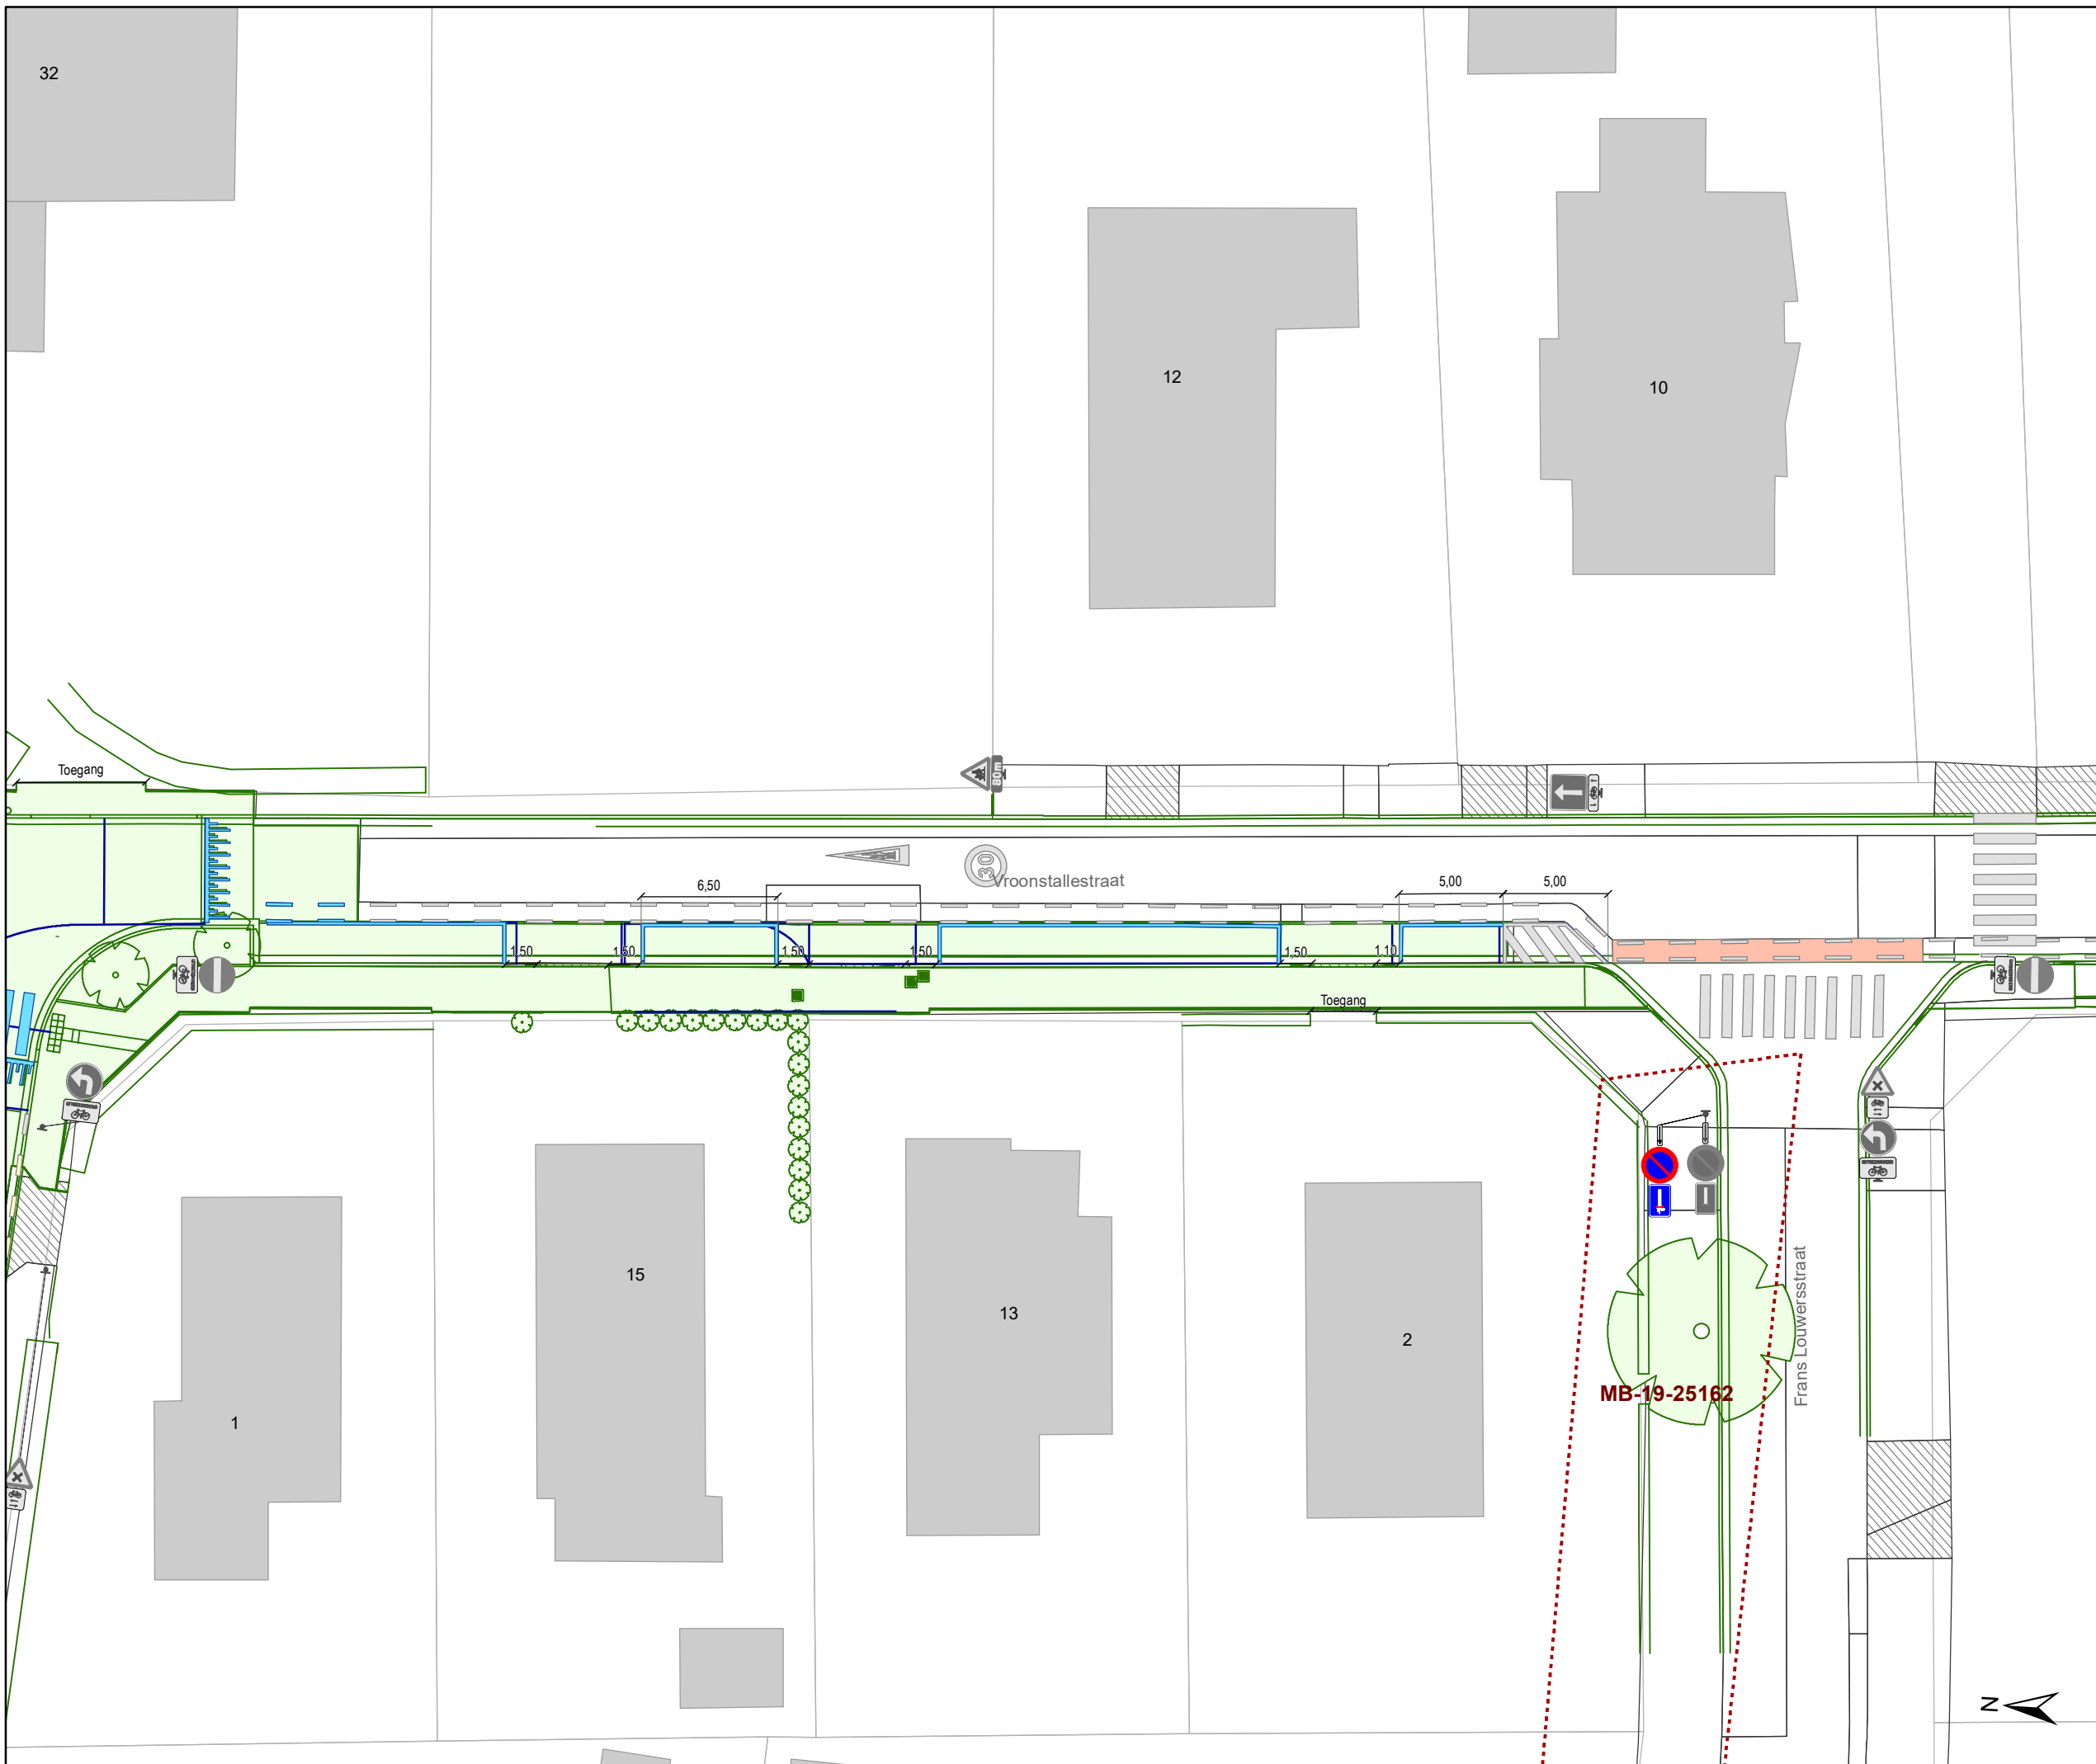

# Legende

-  Bestaande verkeersborden
-  Geplande verkeersborden
-   Te verwijderen verkeersborden
-  Bestaande wegmarkeringen
-  Geplande wegmarkeringen
-  Te verwijderen wegmarkeringen
-  Ander gepland dossier (in voorbereiding bij MOBBED)
-  Heraanleg

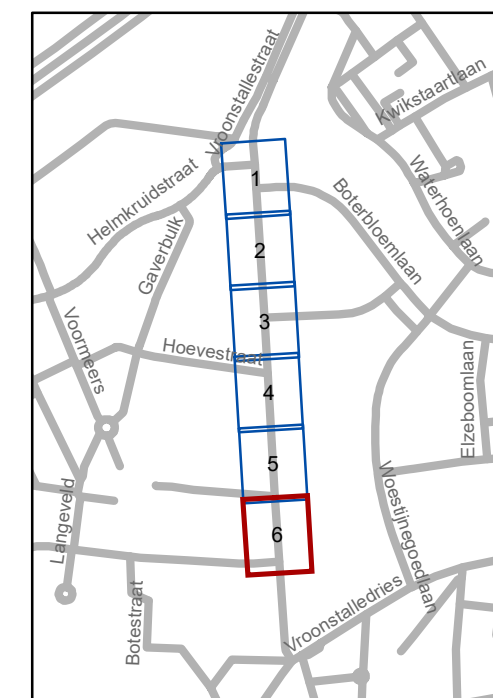

**gent:** Mobiliteitsbedrijf stad Gent  
Verkeerstechnische taken

## Vroonstallestraat Definitief signalisatieplan

Dossiernummer P-241694

DATUM	SCHAAL	PLAN	P FORMAAT
10/11/2021	1/300	6/6	A3