






MB-17-18397


Legende

-  Bestaande verkeersborden
-  Geplande verkeersborden

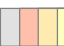-  Bestaande wegmarkeringen
-  Geplande wegmarkeringen

Overige

-  Ander gepland dossier (in voorbereiding bij MOBBD)

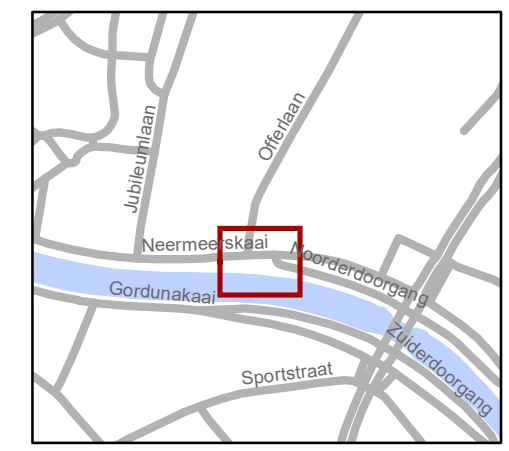


gent: Mobiliteitsbedrijf stad Gent
Verkeerstechnische taken

Offerlaan voorrang

Dossiernummer P-246702

DATUM	SCHAAL	PLAN	P.FORMAAT
16/11/2021	1/250	1/2	A3

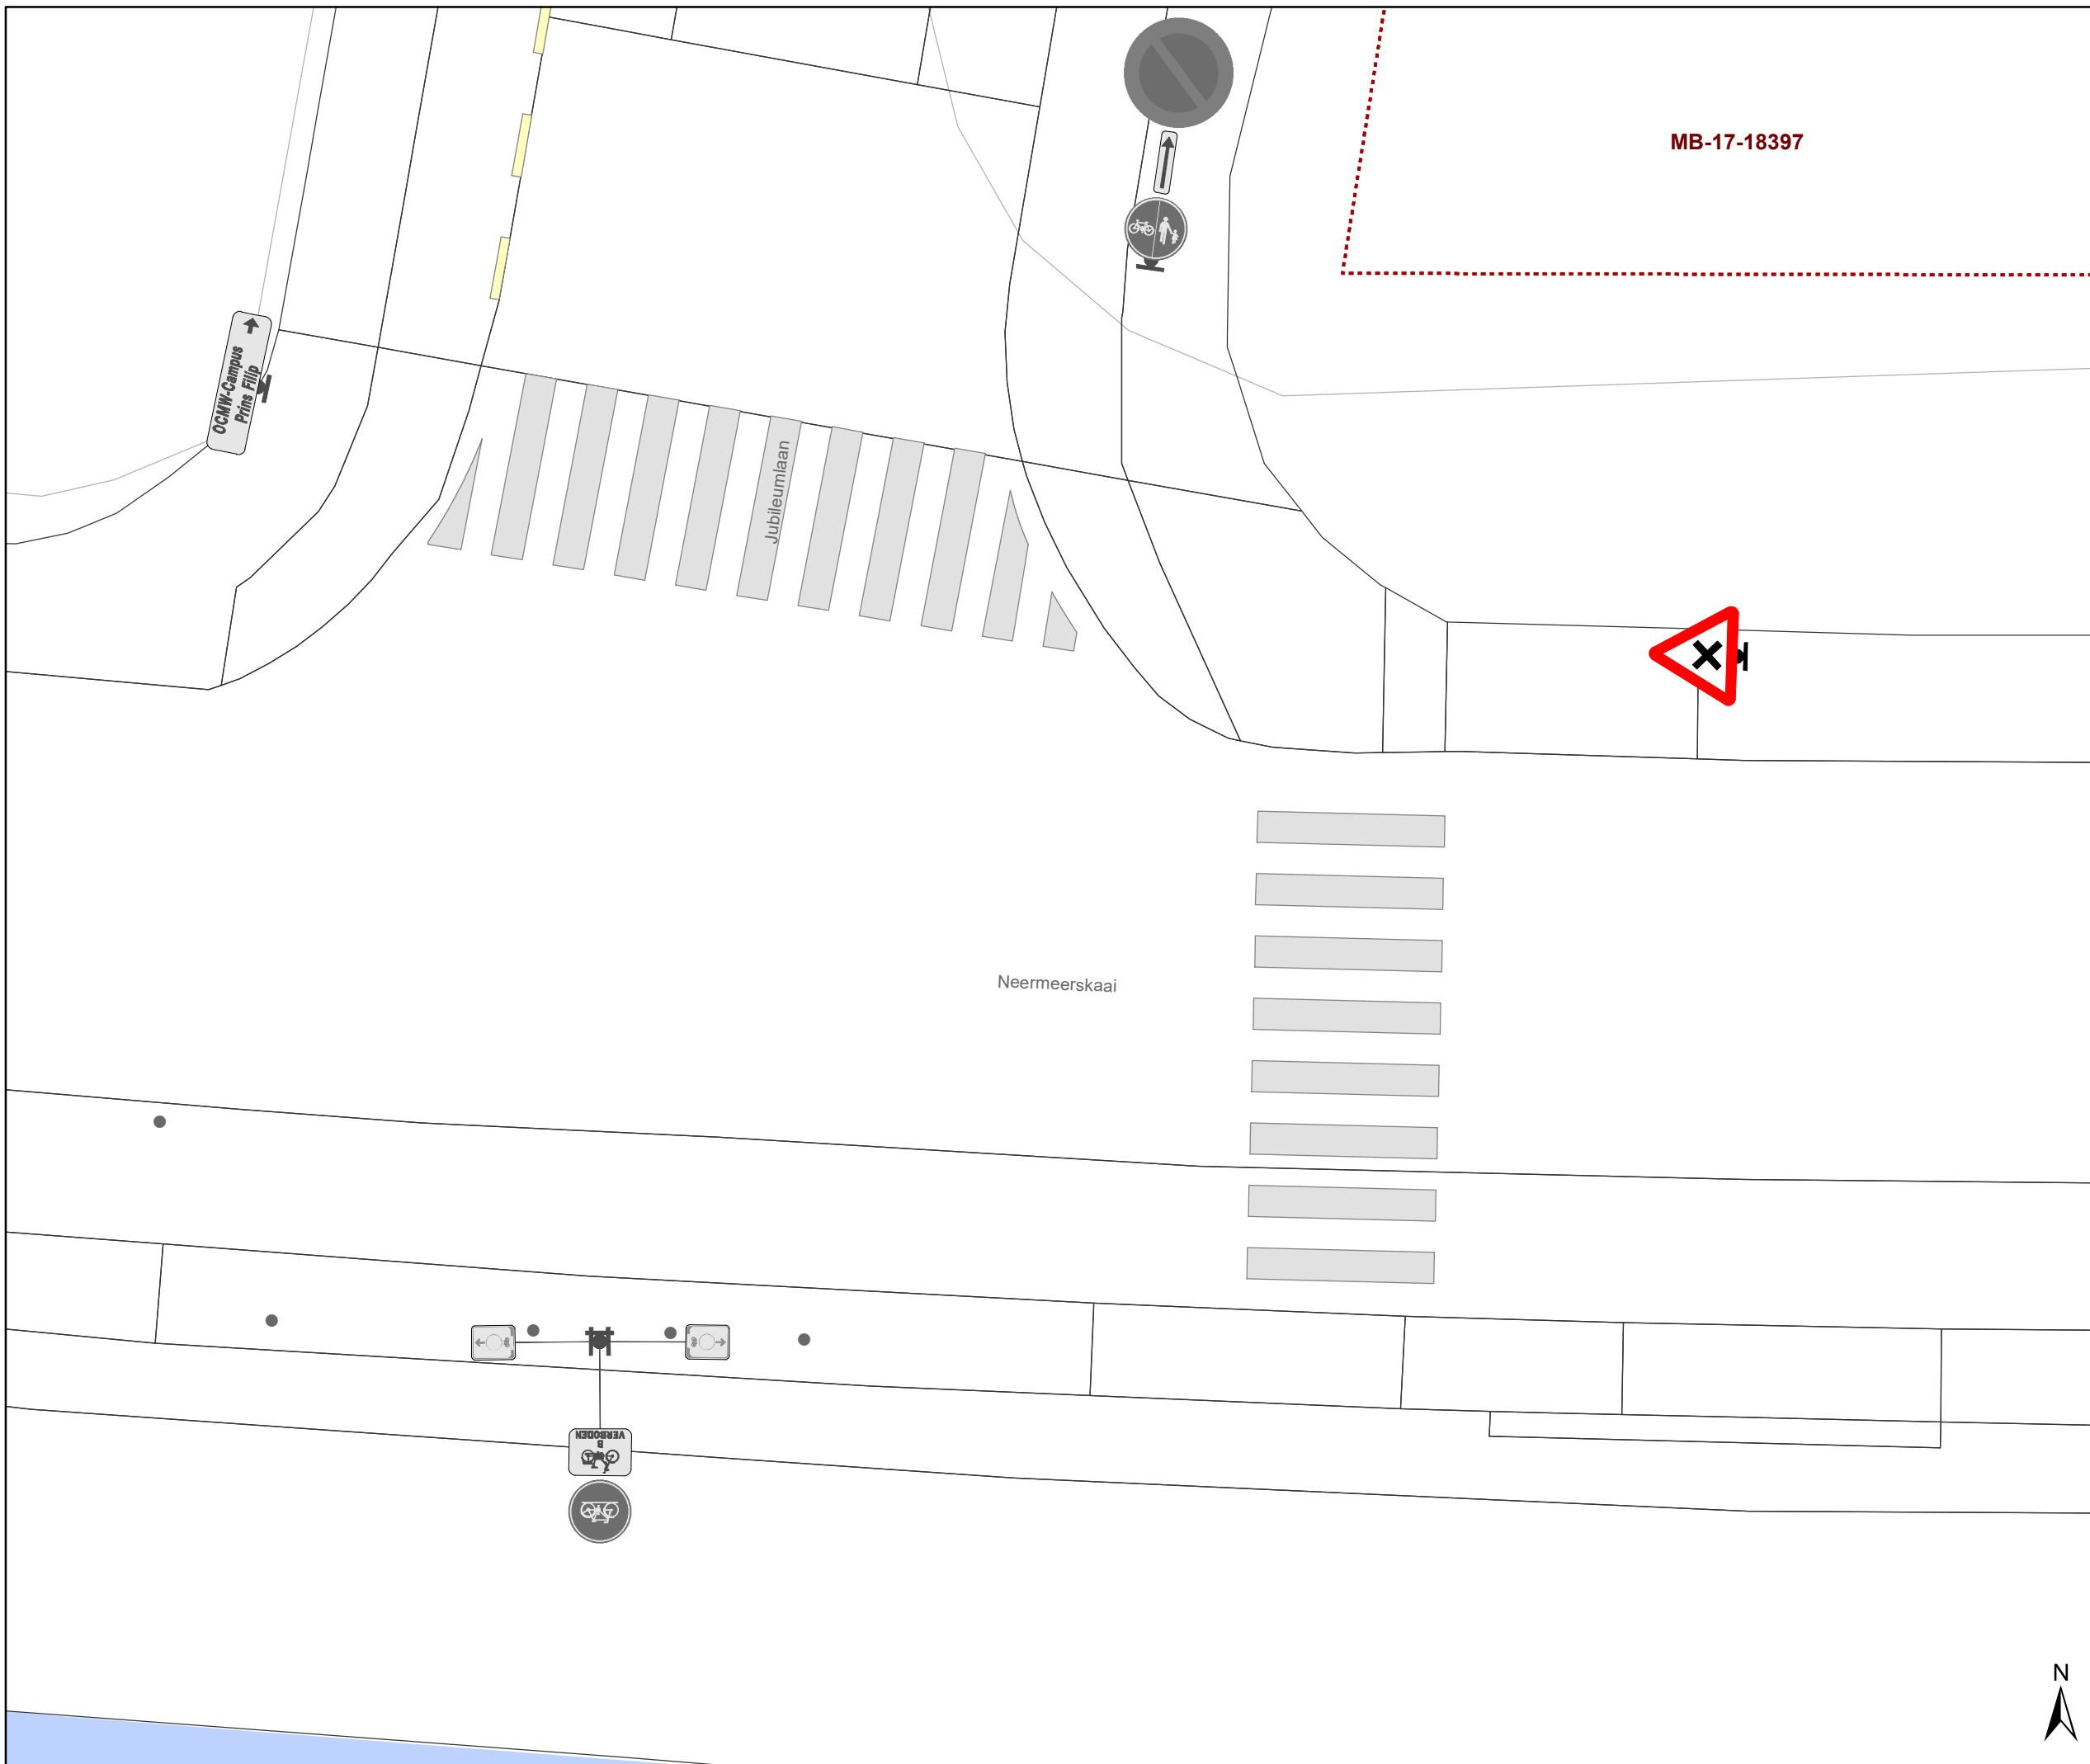

- ### Legende
-  Bestaande verkeersborden
 -  Geplande verkeersborden
 -  Bestaande wegmarkeringen
 -  Geplande wegmarkeringen
- Overige**
-  Ander gepland dossier (in voorbereiding bij MOBBED)



gent: Mobiliteitsbedrijf stad Gent
Verkeerstechnische taken

**Offerlaan
voorrang**

Dossienummer P-246702

DATUM	SCHAAL	PLAN	P.FORMAAT
4/11/2021	1/100	2/2	A3

