


Legende

-  Bestaande verkeersborden
-  Geplande verkeersborden
-  Te verwijderen verkeersborden
-  Bestaande wegmarkeringen
-  Geplande witte wegmarkeringen
-  Geplande okergele wegmarkering
-  Ander gepland dossier (ter uitvoering bij DWBW)
-  Geplande heraanleg

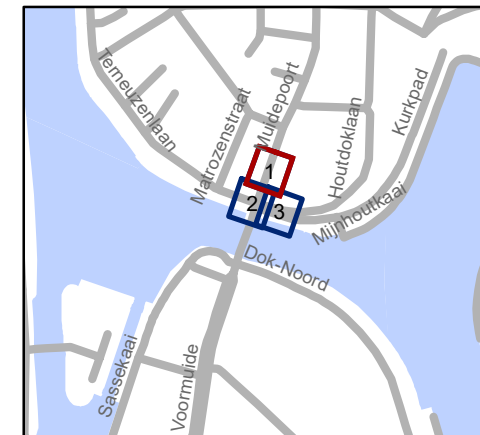


gent: Mobiliteitsbedrijf stad Gent
Verkeerstechnische taken

**Terneuzenlaan
IKZ lokale heraanleg**


Dossiernummer P-219300

DATUM	SCHAAL	PLAN	P FORMAAT
5/10/2021	1/200	1/3	A4

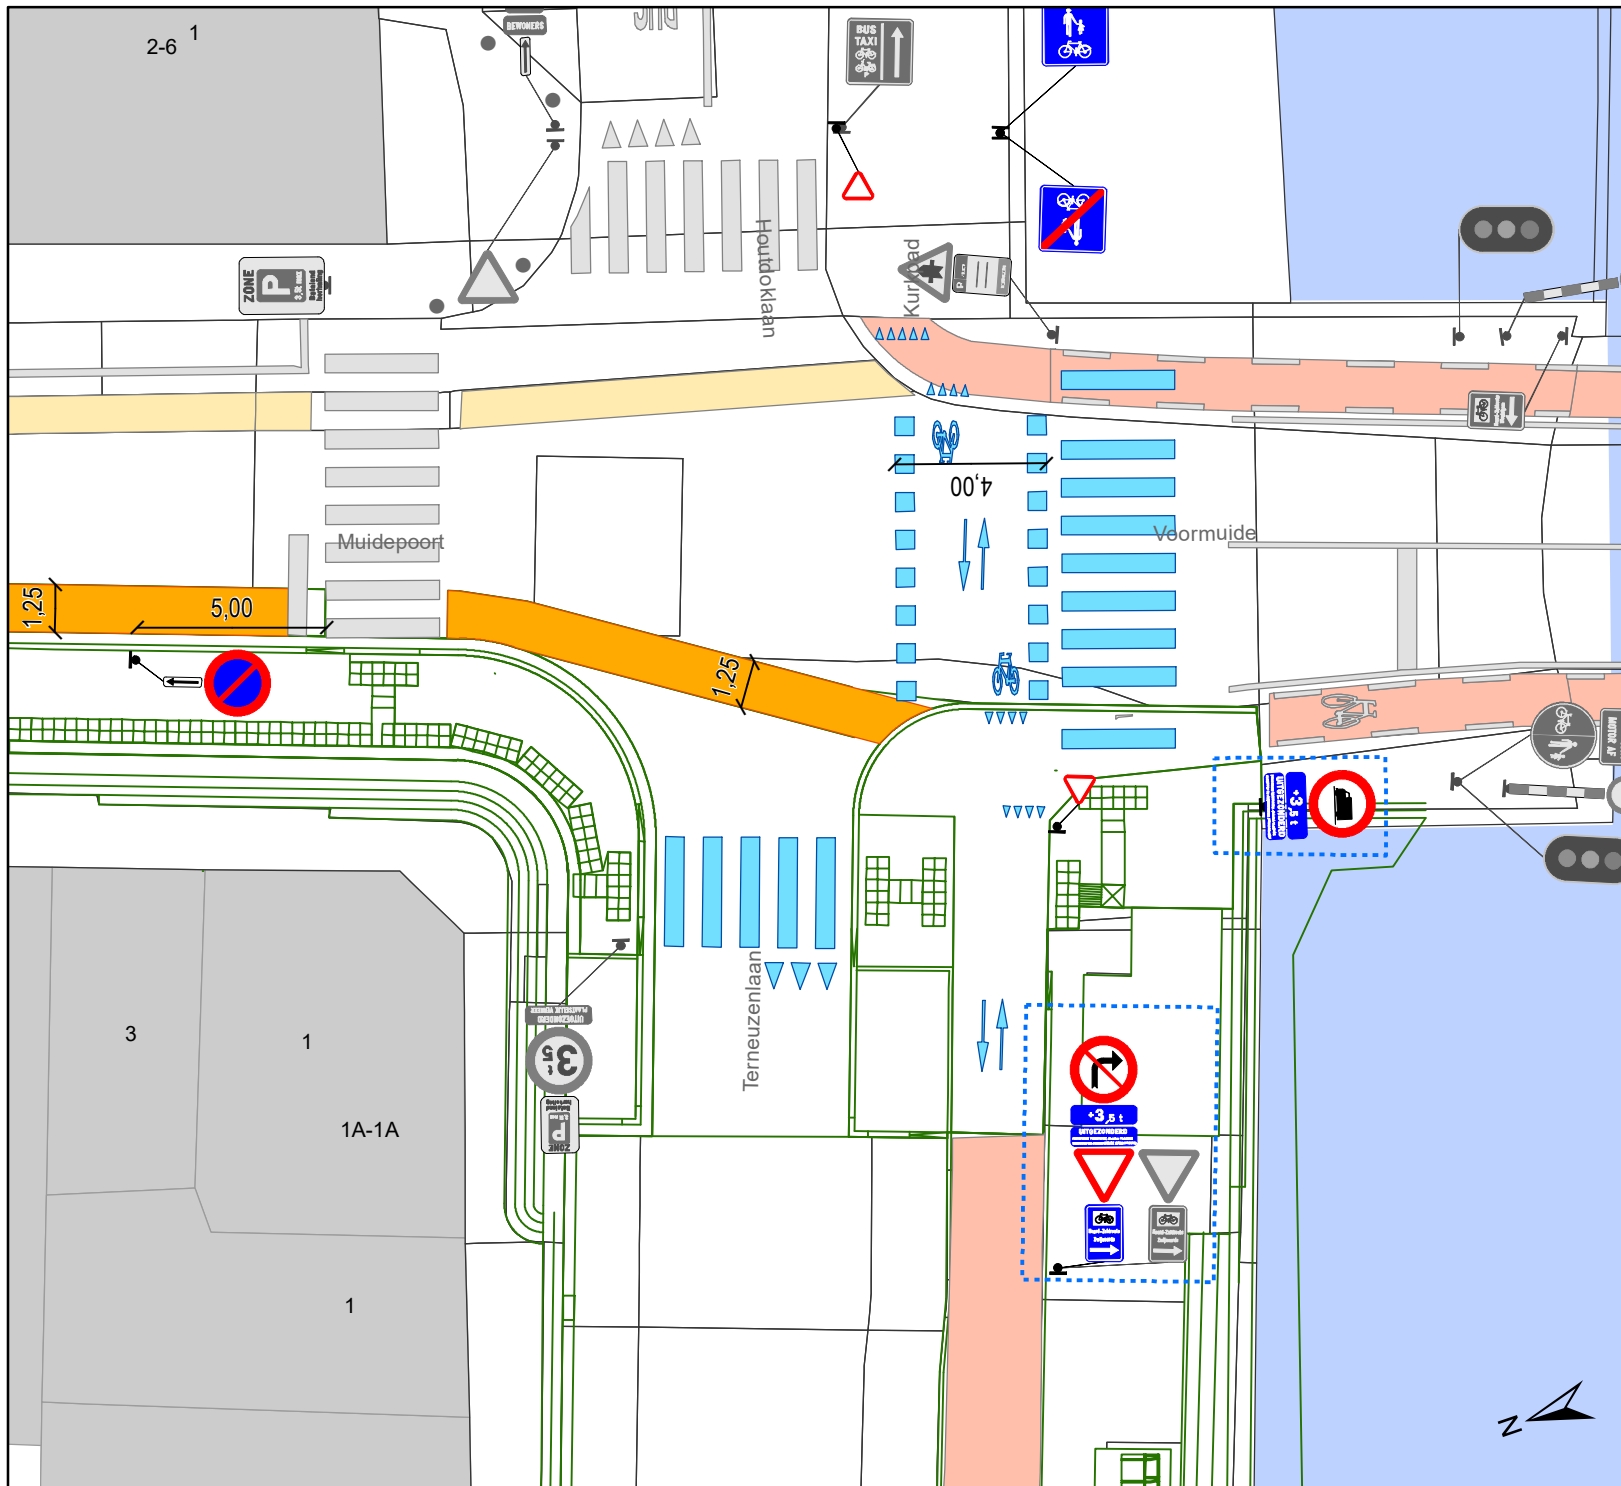

Legende

-  Bestaande verkeersborden
-  Geplande verkeersborden
-  Te verwijderen verkeersborden
-  Bestaande wegmarkeringen
-  Geplande witte wegmarkeringen
-  Geplande okergele wegmarkering
-  Ander gepland dossier (ter uitvoering bij DWBW)
-  Geplande heraanleg

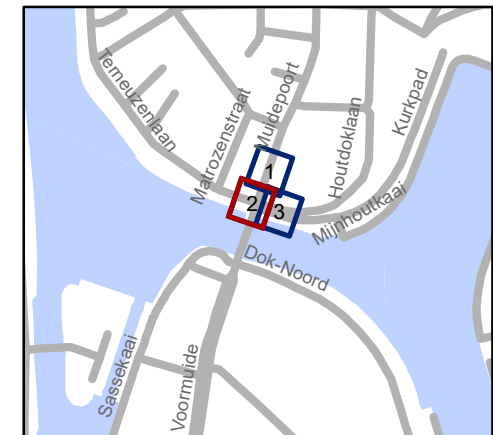


gent: Mobiliteitsbedrijf stad Gent
Verkeerstechnische taken

Terneuzenlaan IKZ lokale heraanleg


Dossiernummer P-219300

DATUM	SCHAAL	PLAN	P FORMAAT
5/10/2021	1/200	2/3	A4

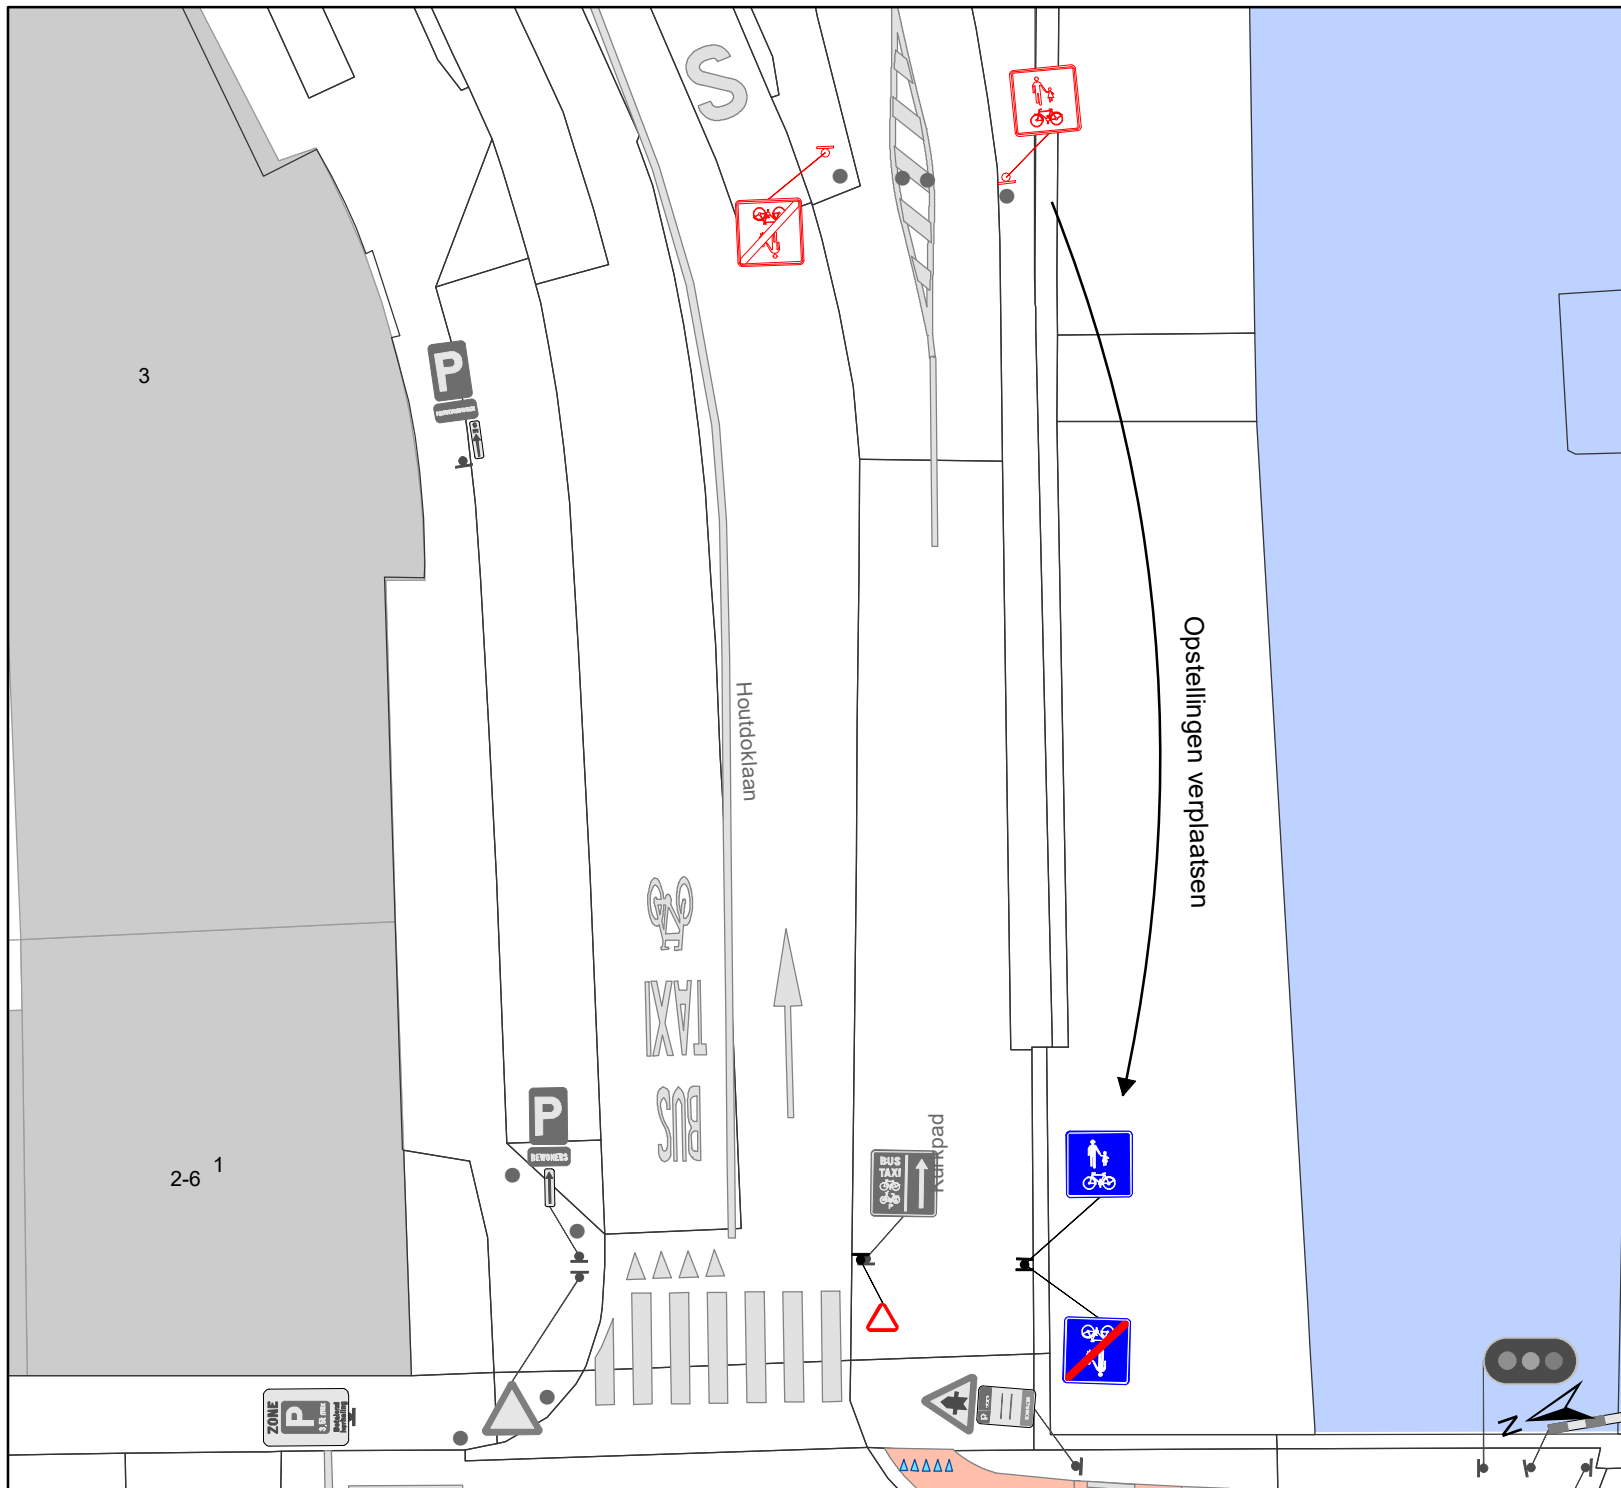

Legende

- Bestaande verkeersborden
- Geplande verkeersborden
- Te verwijderen verkeersborden
- Bestaande wegmarkeringen
- Geplande witte wegmarkeringen
- Geplande okergele wegmarkering
- Ander gepland dossier (ter uitvoering bij DWBW)
- Geplande heraanleg

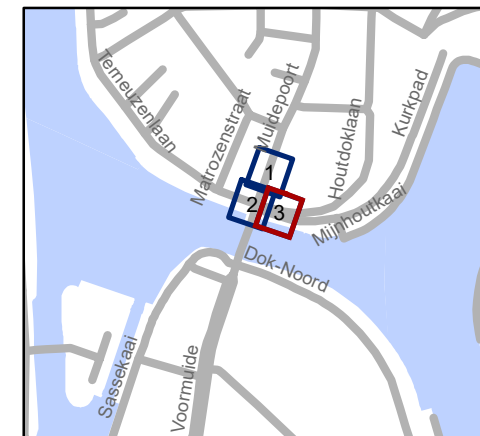

gent: Mobiliteitsbedrijf stad Gent
Verkeerstechnische taken

**Terneuzenlaan
IKZ lokale heraanleg**

Dossiernummer P-219300

DATUM	SCHAAL	PLAN	P FORMAAT
5/10/2021	1/200	3/3	A4