



2021_CBS_05211 Nieuw aanvullend reglement van de politie op het wegverkeer - gemeenteweg - Watertorenstraat - nieuwe parkeerplaats voorbehouden voor autodelen - Goedkeuring

Beslissing: Goedgekeurd in besloten vergadering van 18 november 2021

Zijn aanwezig bij de beslissing van dit punt:

de heer Mathias De Clercq, burgemeester-voorzitter
de heer Filip Watteeuw, schepenen; mevrouw Sofie Bracke, schepenen; mevrouw Elke Decruynaere, schepenen; mevrouw Astrid De Bruycker, schepenen; de heer Sami Souguir, schepenen; mevrouw Tine Heyse, schepenen; mevrouw Isabelle Heyndrickx; mevrouw Annelies Storms, schepenen; de heer Bram Van Braeckevelt, schepenen; de heer Rudy Coddens, schepenen
mevrouw Mieke Hullebroeck, algemeen directeur; de heer Luc Kupers, adjunct-
algemeendirecteur

Bevoegd: Filip Watteeuw

Betrokken: Mathias De Clercq

Juridisch kader

De volgende bepalingen zijn van toepassing inzake de bevoegdheid:

- De Nieuwe Gemeentewet 24 juni 1988, artikel 119;
- Decreet over het lokaal bestuur van 22 december 2017, artikel 41, § 2, 2°;
- Het Decreet van 16 mei 2008 betreffende de aanvullende reglementen op het wegverkeer en de plaatsing en bekostiging van verkeerstekens, artikel 4, § 1, 2de lid en artikel 5, § 1, 2de lid.
- Het gemeenteraadsbesluit van 14 december 2015, houdende de delegatie van de vaststellingsbevoegdheid inzake gemeentelijke aanvullende reglementen op het wegverkeer.

De beslissing wordt genomen op grond van:

- Wet betreffende de politie over het wegverkeer, gecoördineerd bij Koninklijk Besluit van 16 maart 1968;
- Decreet van 16 mei 2008 betreffende de aanvullende reglementen op het wegverkeer en de plaatsing en bekostiging van de verkeerstekens;
- Koninklijk Besluit van 1 december 1975 houdende algemeen reglement op de politie van het wegverkeer en van het gebruik van de openbare weg;
- Ministerieel Besluit van 11 oktober 1976 waarbij de minimumafmetingen en de bijzondere plaatsingsvoorwaarden van de verkeerstekens worden bepaald;
- Uitvoeringsbesluit van 23 januari 2009 betreffende de aanvullende reglementen op het wegverkeer en de plaatsing en bekostiging van de verkeerstekens;
- Omzendbrief MOB/2009/1 van 3 april 2009;

- Het reglement houdende de voorwaarden tot het toekennen van parkeerplaatsen voor personen met een handicap, goedgekeurd in de gemeenteraad van 25 april 2016.

Motivering

De nieuwe maatregel die bij dit besluit wordt getroffen, is de inrichting van een voorbehouden parkeerplaats voor autodelen ter hoogte van het kruispunt met Jules Persynstraat in het kader van het inrichten van 500 voorbehouden autodeelplaatsen zoals bepaald in het Autodeelplan Gent 2025, goedgekeurd door de gemeenteraad van 25 januari 2021. Deze voorbehouden parkeerplaats zal gebruikt worden door een erkende autodeelorganisatie.

Bij collegebesluit van 23 december 2020 werd een verbod voor gemotoriseerd verkeer ingevoerd in de trage weg die de Watertorenstraat verbindt met de Brusselsesteenweg.

Bij collegebesluit van 15 november 2018 werd de bestaande toestand geregulariseerd en werden er geen nieuwe verkeersmaatregelen ingevoerd.

Bijgevoegde bijlage(n):

- Aanvullend reglement Watertorenstraat dossier P-232311 (deel van de beslissing)
- Signalisatieplan Watertorenstraat dossier P-232311 (deel van de beslissing)
- Historiek Watertorenstraat dossier P-232311

Beslissing

Beslist het volgende:

Artikel 1:

Heft op het aanvullend reglement van de politie op het wegverkeer betreffende de gemeenteweg Watertorenstraat, goedgekeurd in zitting van 23 december 2020, van zodra het nieuwe reglement in werking treedt.

Artikel 2:

Keurt goed het aanvullend reglement van de politie op het wegverkeer betreffende de gemeenteweg Watertorenstraat.

2021_CBS_05211 - Nieuw aanvullend reglement van de politie op het wegverkeer - gemeenteweg - Watertorenstraat - nieuwe parkeerplaats voorbehouden voor autodelen

Aanvullend reglement van de politie op het wegverkeer - gemeenteweg – Watertorenstraat

Goedgekeurd in het College van Burgemeester en Schepenen van

Bekendgemaakt op


Geldig vanaf

Referentienummer

Reglement

- Artikel 1.** Op de Watertorenstraat vanaf huisnummer 5 in de richting van de Brusselsesteenweg geldt:
- de toegang is verboden in beide richtingen, voor iedere bestuurder;
 - de maatregel geldt niet voor fietsers en bestuurders van tweewielige bromfietsen klasse A en speed pedelecs;
 - de maatregel geldt niet voor plaatselijk verkeer.
- Dit wordt gesignaleerd door:
- **verkeersborden C3**
 - **de verkeersborden worden aangevuld met onderborden M12, Type IV**
- Artikel 2.** Op de Watertorenstraat ter hoogte van het kruispunt met Jules Persynstraat geldt:
- het parkeren is toegelaten;
 - het parkeren is voorbehouden voor voertuigen waarop de parkeerkaart voor autodelen is aangebracht;
 - de parkeerreglementering geldt over een afstand van 6 m.
- Dit wordt gesignaleerd door:
- **verkeersborden E9a**
 - **de verkeersborden worden aangevuld met onderborden Type VII**
 - **de verkeersborden worden aangevuld met x-borden Xc**
- Artikel 3.** Op de Watertorenstraat ter hoogte van het kruispunt met Jules Persynstraat geldt:
- voertuigen moeten parkeren binnen de afgebakende plaatsen.
- Dit wordt gesignaleerd door:
- **wegmarkeringen overeenkomstig art.77.5 van de wegcode**



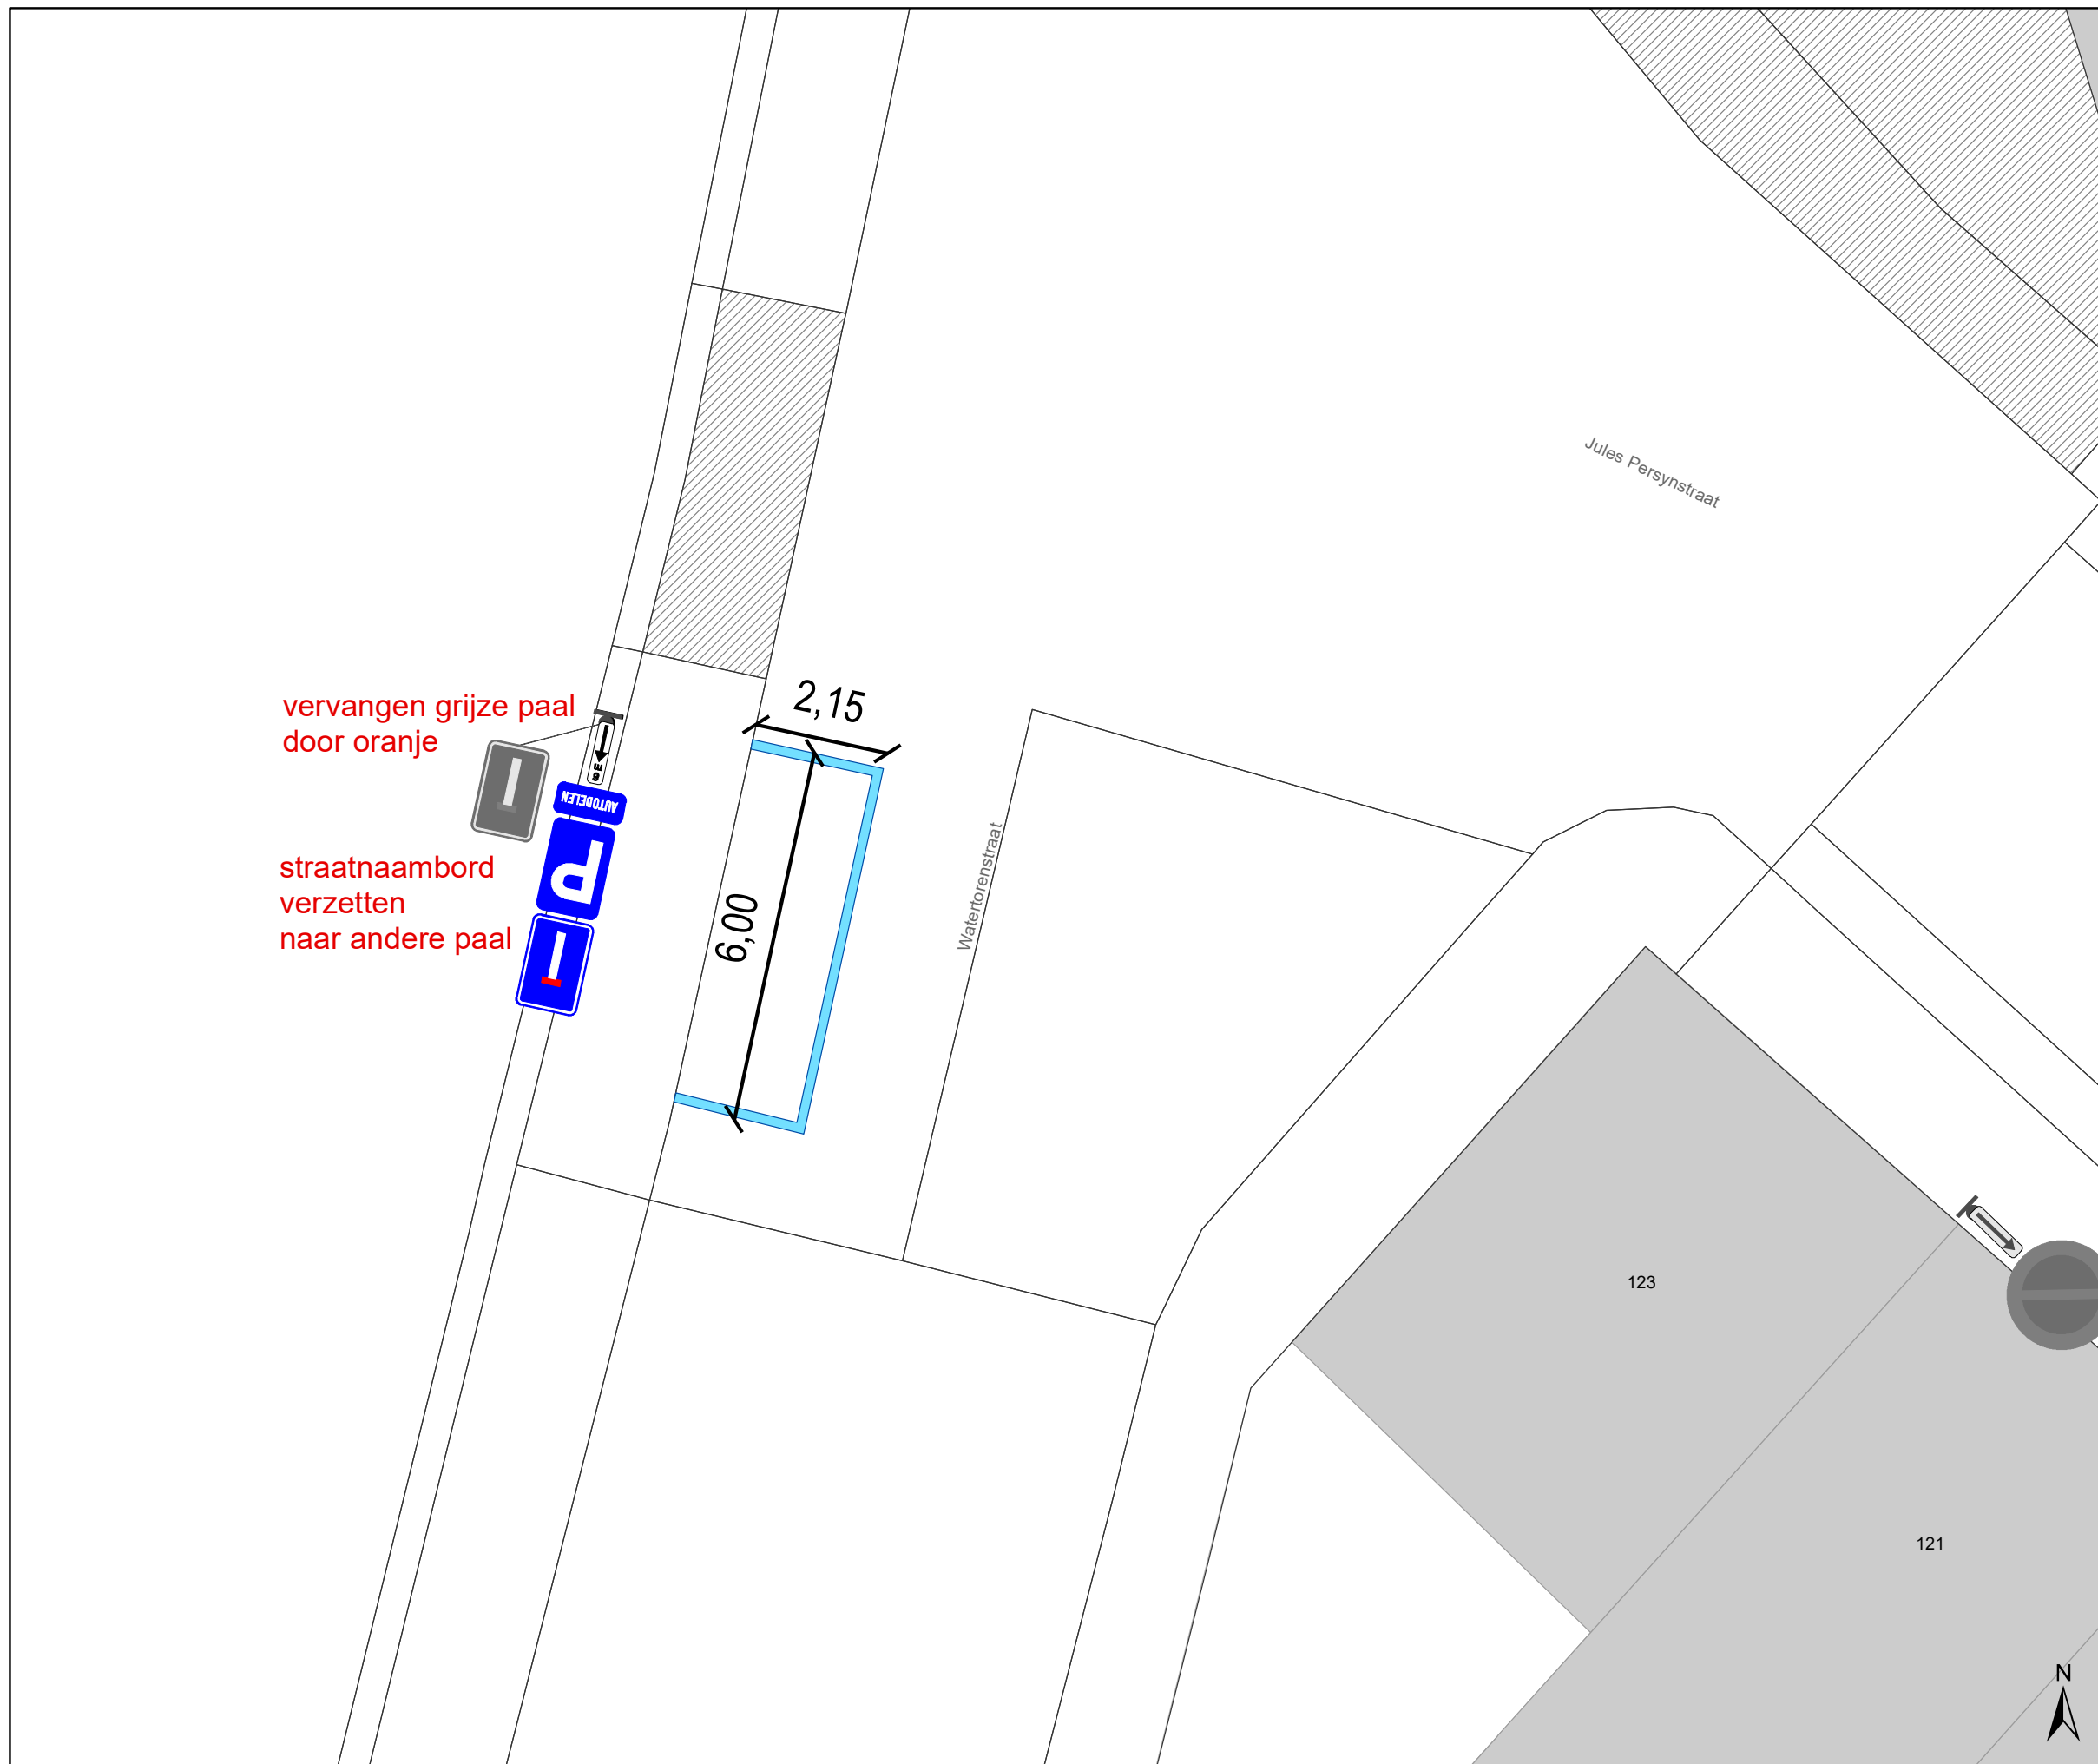



(einde reglement)




vervangen grijze paal door oranje

straatnaambord verzetten naar andere paal

Legende

-  Bestaande verkeersborden
-  Geplande verkeersborden
-  Te verwijderen verkeersborden
-  Bestaande wegmarkeringen
-  Geplande wegmarkeringen
-  Te verwijderen wegmarkeringen

Geplande wegmarkeringen


-  Witte wegmarkering

Geplande verkeersborden



Opm:
Vervangen grijze paal door oranje

Opm:
Straatnaambord verzetten naar andere paal

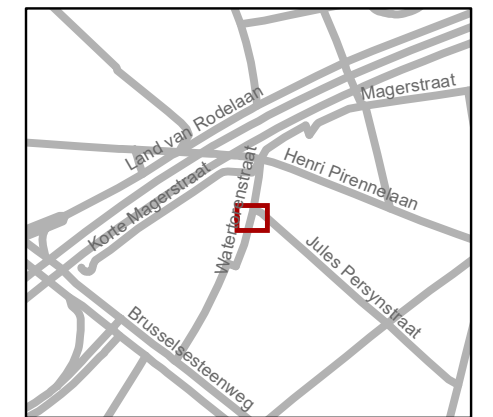

gent: Mobiliteitsbedrijf stad Gent
Verkeerstechnische taken

**Watertorenstraat
Autodelen**

Dossiernummer P-232311

| DATUM | SCHAAL | PLAN | P FORMAAT |
|------------|--------|------|-----------|
| 19/10/2021 | 1/100 | 1/1 | A3 |

