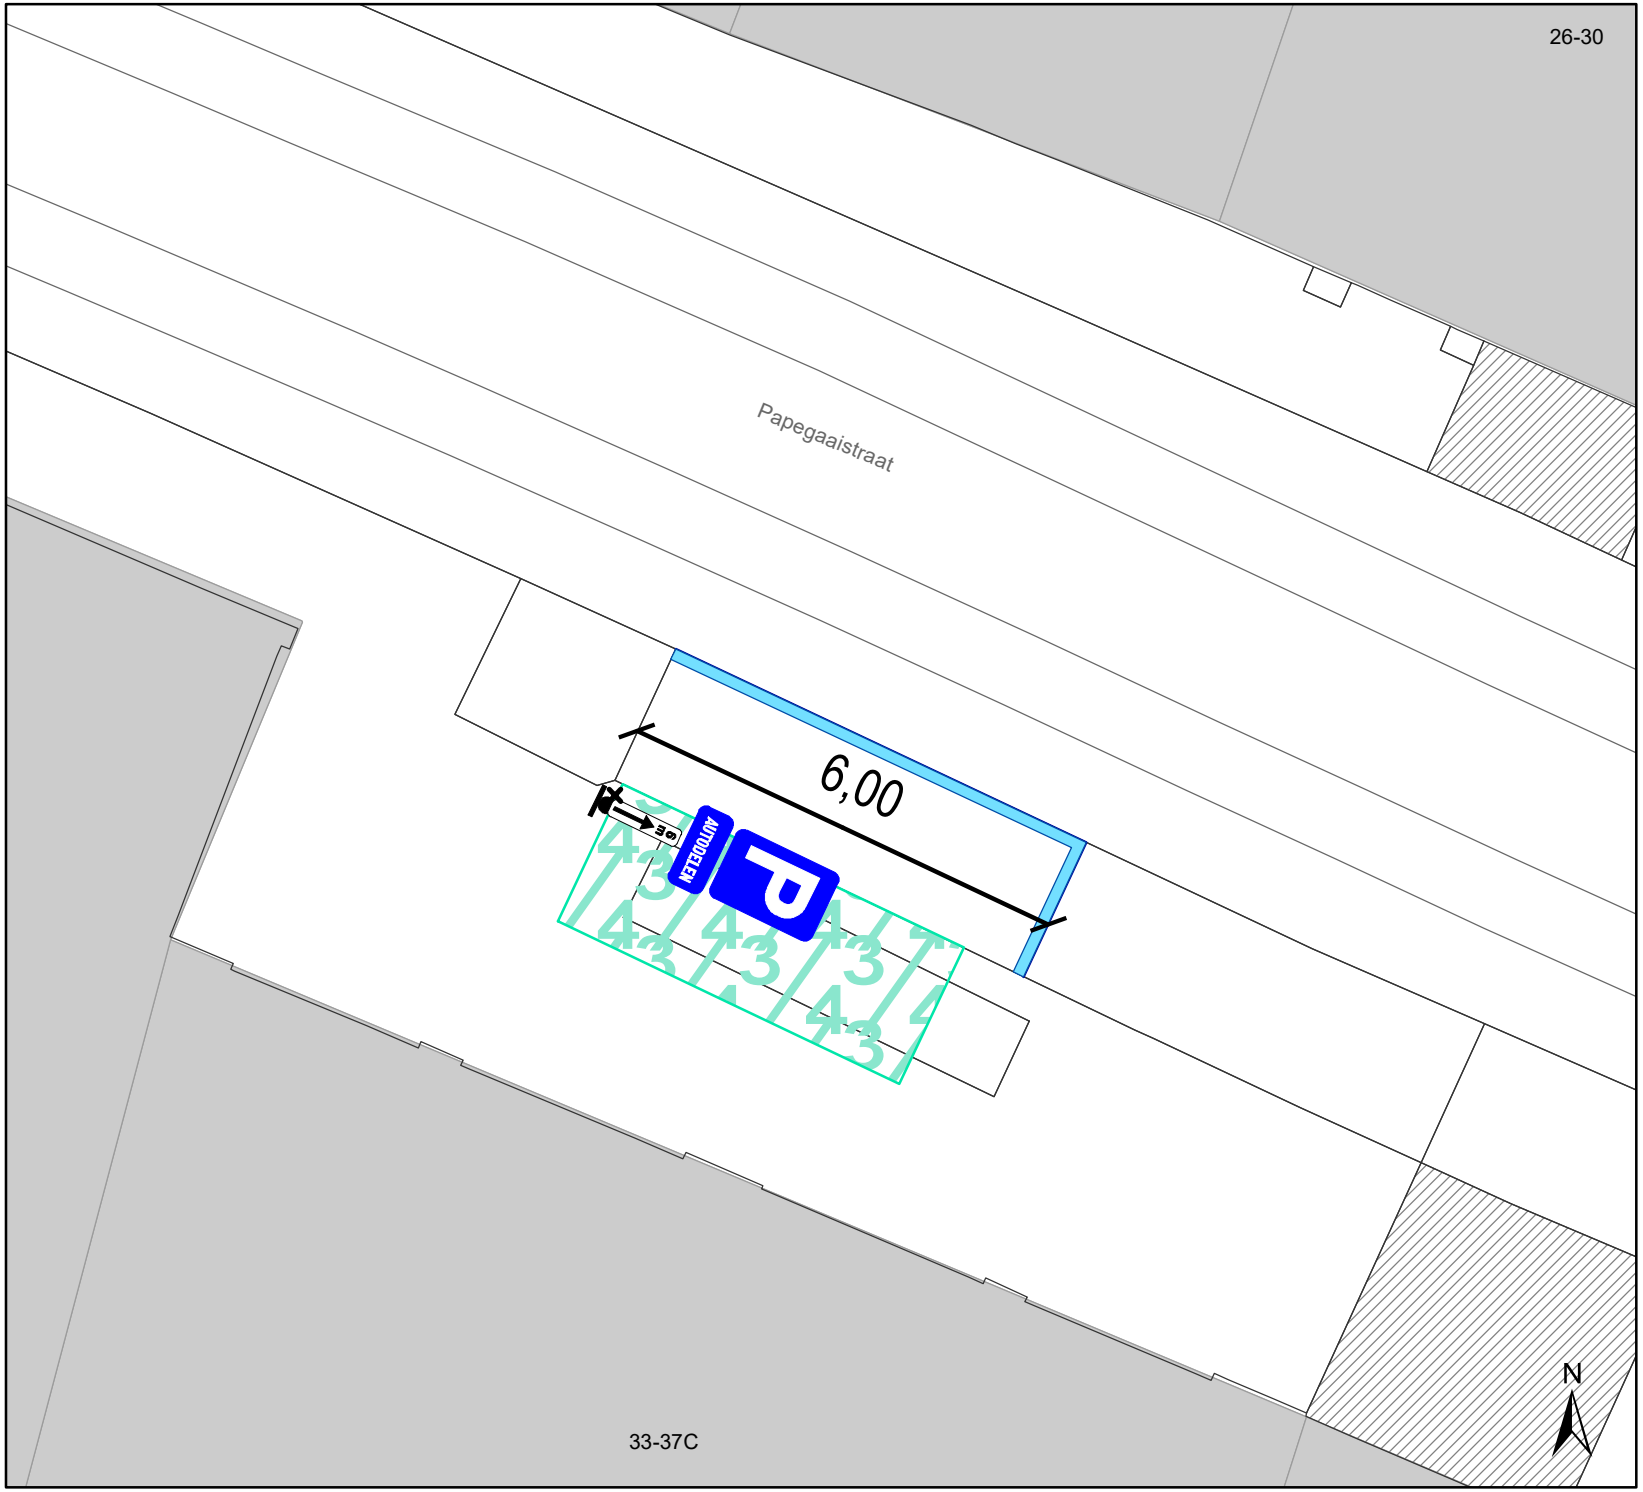

Legende

Bestaande verkeersborden

Geplande verkeersborden

Bestaande fietsenstalling

Geplande Verkeersborden

Geplande wegmarkeringen

Witte wegmarkering

gent: Mobiliteitsbedrijf stad Gent
Verkeerstechnische taken

Papegaaistr 33-37
Autodeelplaats inrichten

Dossiernummer P-229164

DATUM	SCHAAL	PLAN	P FORMAAT
16/11/2021	1/100	1/1	A4