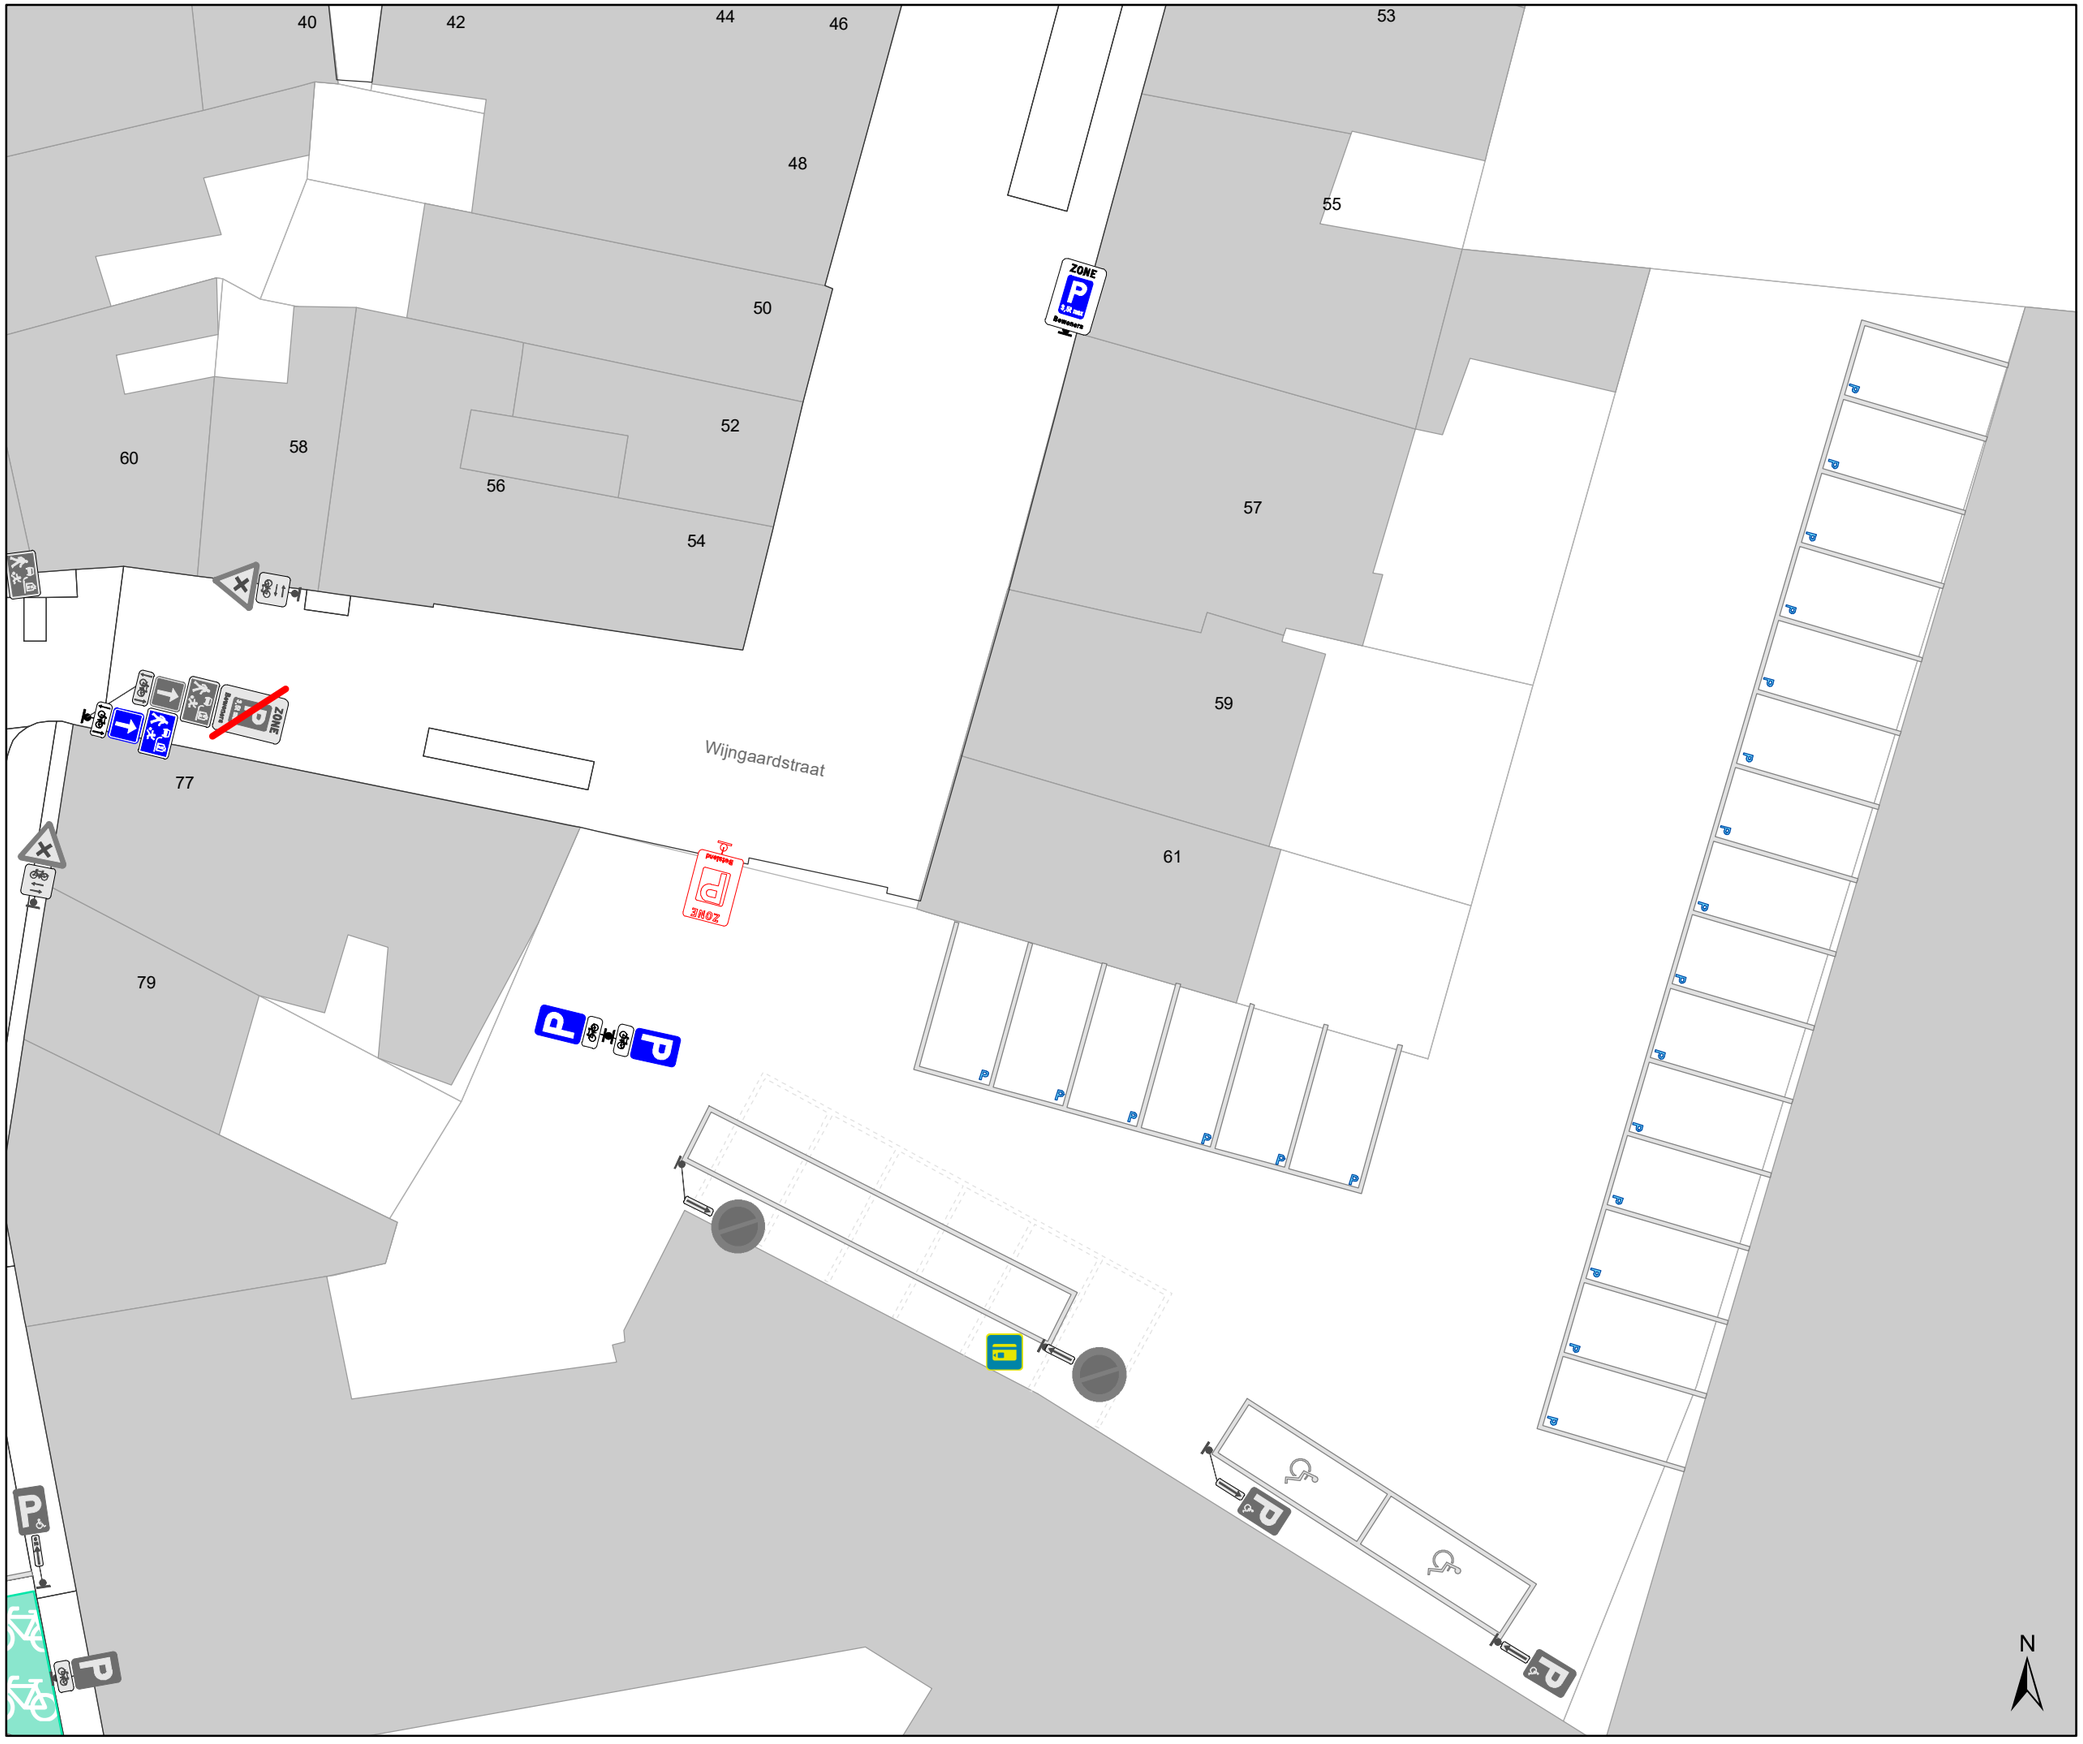

Legende

Bestaande verkeersborden

Geplande verkeersborden

Te verwijderen verkeersborden

Bestaande wegmarkeringen

Geplande wegmarkeringen

Te verwijderen wegmarkeringen

Bestaande fietsenstalling

Geplande Verkeersborden

Nieuwe:

Te verwijderen: 2 x ZE9a

Geplande wegmarkeringen

Witte wegmarkering
Letter P in parkeervakken

Geplande Parkeerautomaaat
Cashless, Oranje zone

gent: Mobiliteitsbedrijf stad Gent
Verkeerstechnische taken

Wijngaardstraat
Zonale signalisatie
Parkeren

Dossiernummer P-249267

DATUM	SCHAAL	PLAN	P FORMAAT
19/11/2021	1/200	1/1	A3