

Legende

- Bestaande verkeersborden
- Geplande verkeersborden
- Te verwijderen verkeersborden

- Bestaande wegmarkeringen
- Geplande wegmarkeringen


- Bestaande fietsenstalling

Gepland te verwijderen

- Te verwijderen wegmarkeringen
- Te verwijderen fietsenstalling
- Te verwijderen paaltje

Geplande Verkeersborden

-
-
-

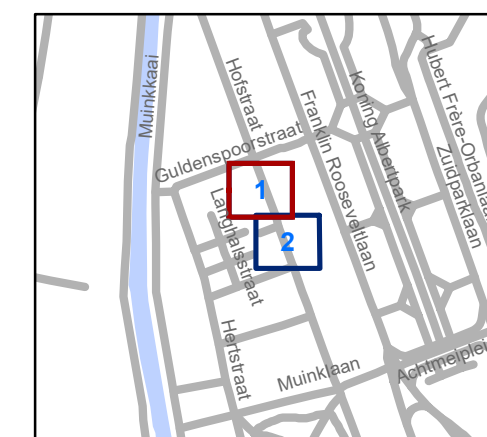


gent: Mobiliteitsbedrijf stad Gent
Verkeerstechnische taken

Hofstraat (tss Alpacastr & Guldensporenstr) Invoeren parkeerverbod




Dossiernummer P-246650



DATUM	SCHAAL	PLAN	P FORMAAT
22/11/2021	1/200	1/2	A3

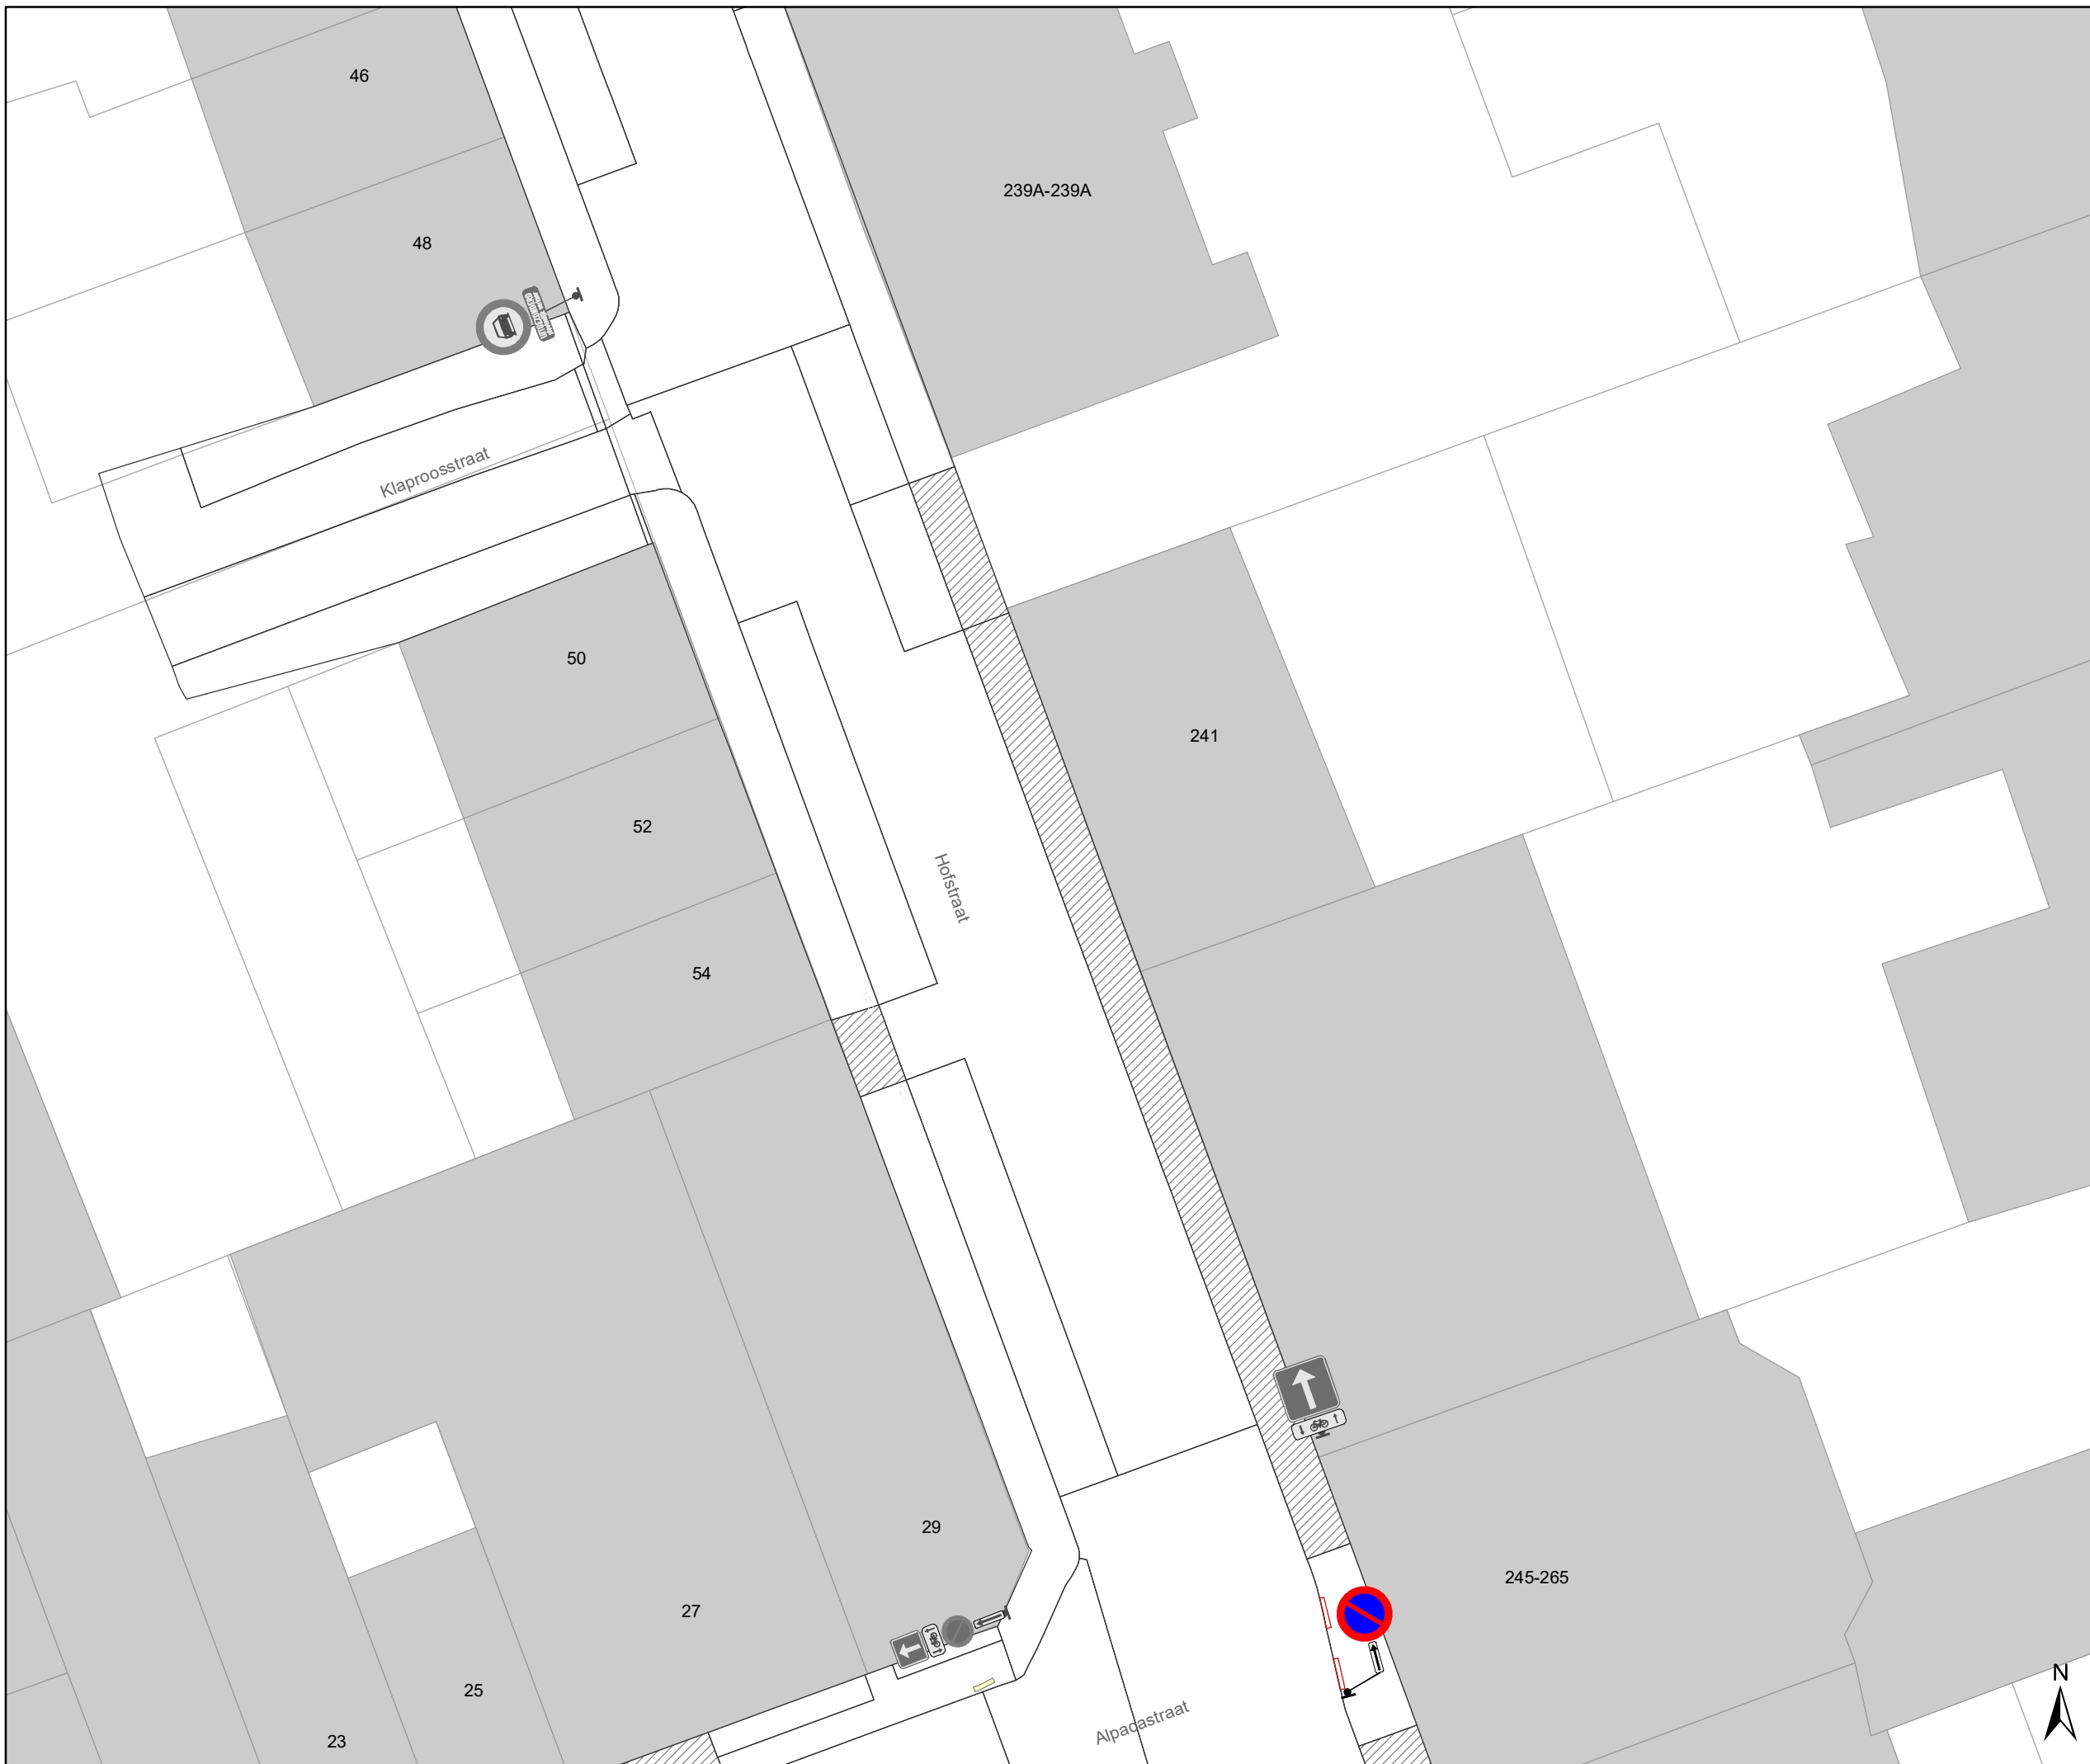





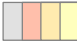




Legende


-  Bestaande verkeersborden
-  Geplande verkeersborden
-  Te verwijderen verkeersborden

-  Bestaande wegmarkeringen
-  Geplande wegmarkeringen

-  Bestaande fietsenstalling

- ### Gepland te verwijderen
-  Te verwijderen wegmarkeringen
 -  Te verwijderen fietsenstalling
 -  Te verwijderen paaltje

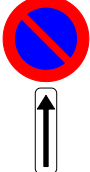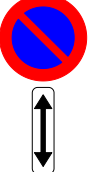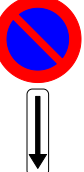- ### Geplande Verkeersborden
- 
 - 
 - 

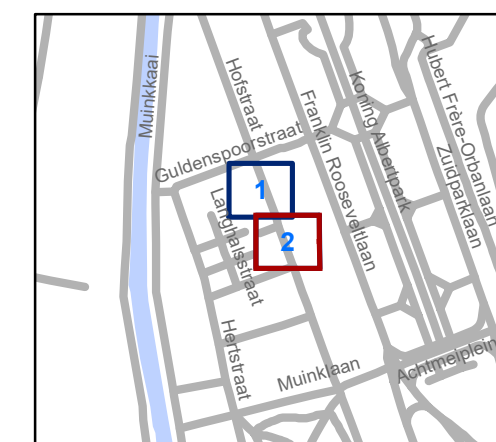

gent: Mobiliteitsbedrijf stad Gent
Verkeerstechnische taken

**Hofstraat (tss Alpacastr & Guldensporenstr)
Invoeren parkeerverbod**

Dossiernummer P-246650

DATUM	SCHAAL	PLAN	P.FORMAAT
22/11/2021	1/200	2/2	A3