


# Legende

- Bestaande verkeersborden
- Geplande verkeersborden
- Te verwijderen verkeersborden
- Bestaande wegmarkeringen
- Geplande wegmarkeringen
- Te verwijderen wegmarkeringen




**gent:** Mobiliteitsbedrijf stad Gent  
Verkeerstechnische taken

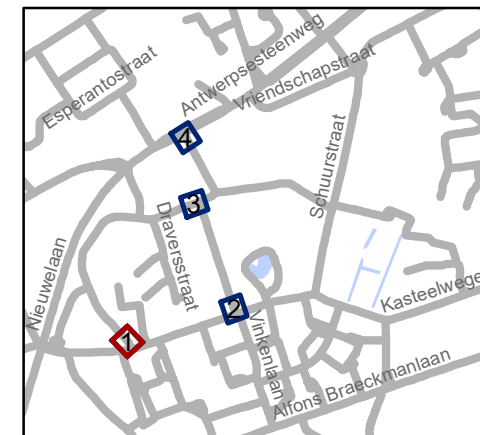



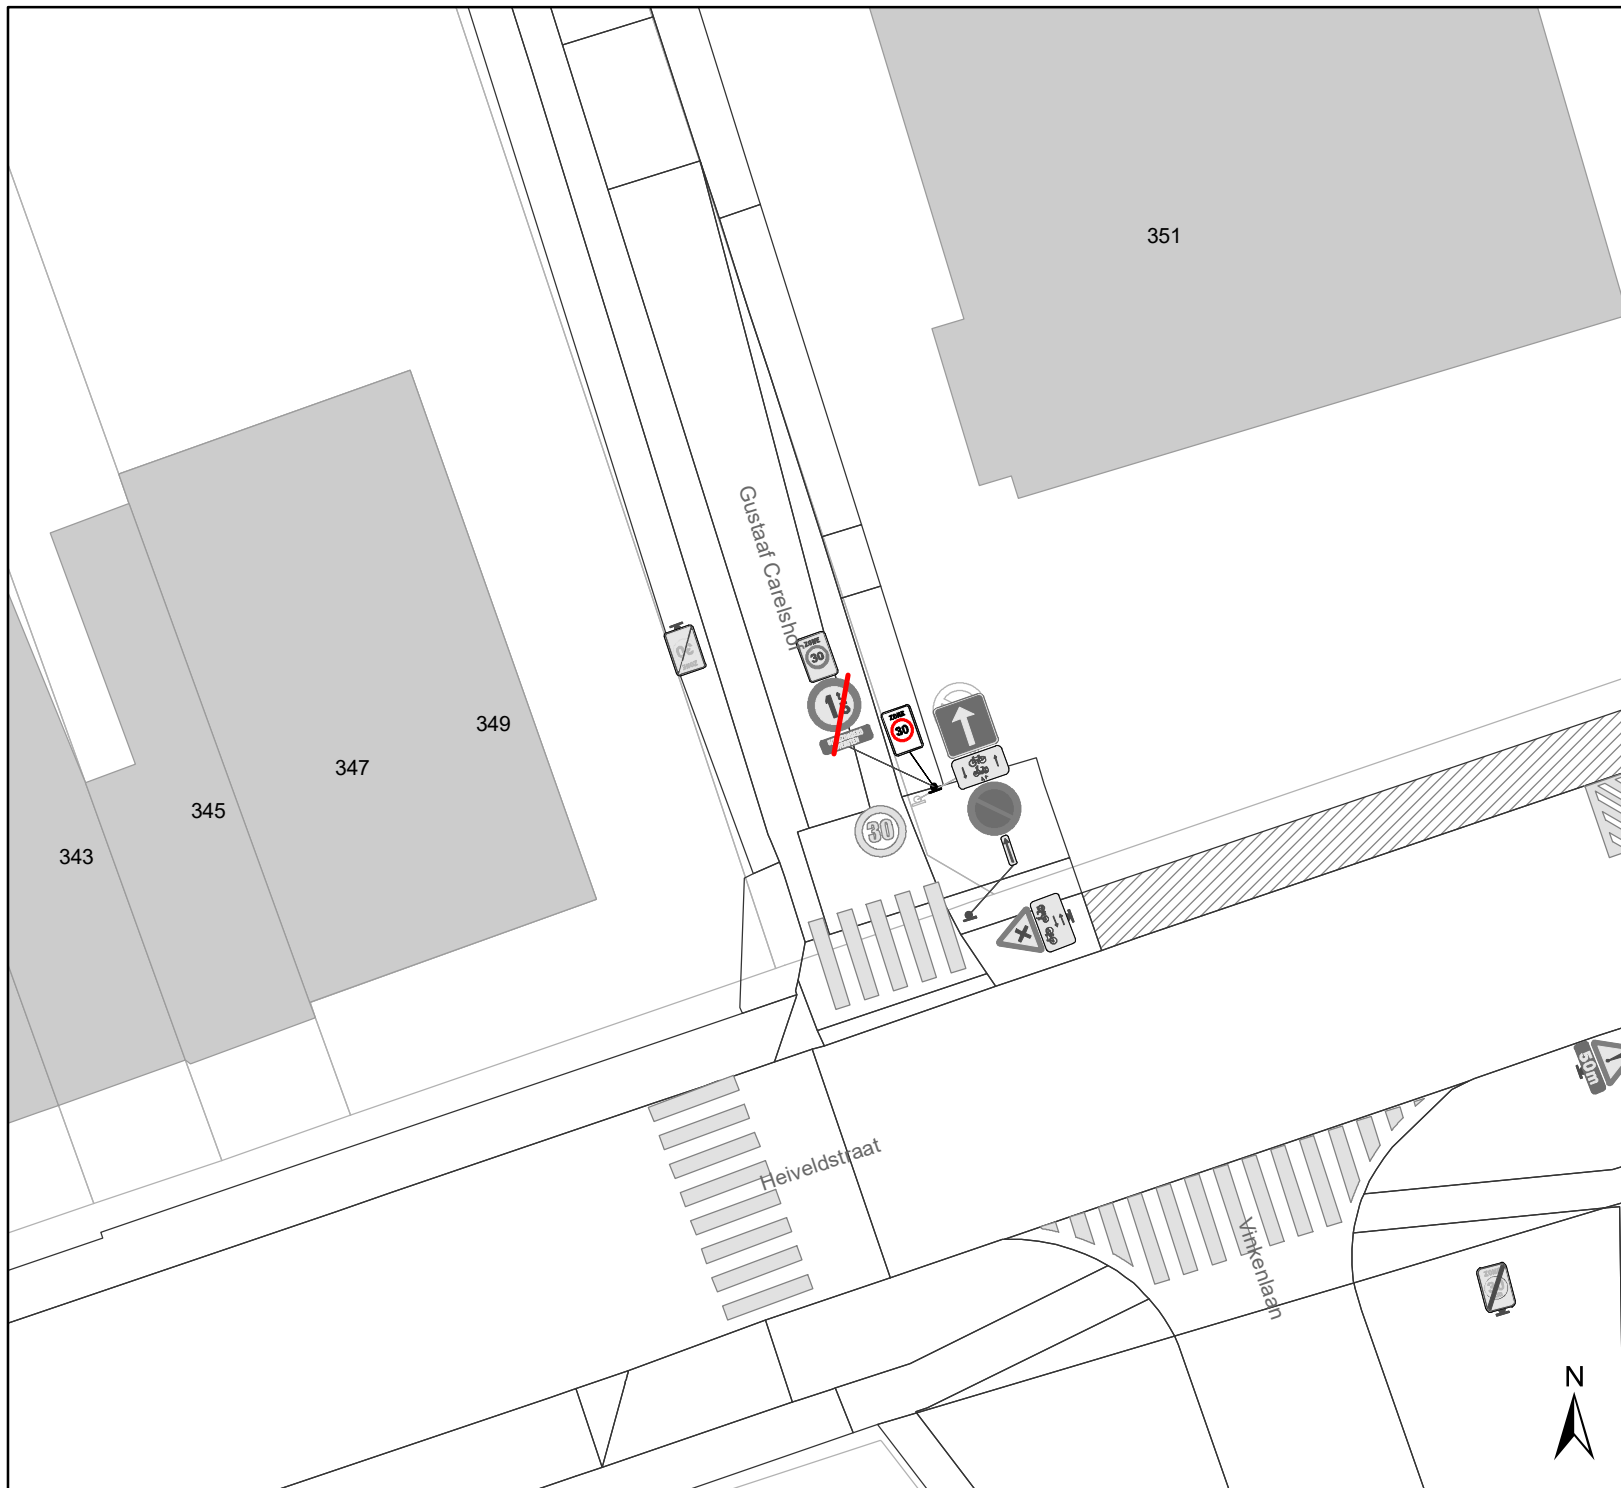

## Gustaaf Carelshof verwijderen C21


Dossiernummer P-252427

DATUM	SCHAAL	PLAN	P FORMAAT
9/11/2021	1/250	1/4	A4



# Legende

-  Bestaande verkeersborden
-  Geplande verkeersborden
-  Te verwijderen verkeersborden
-  Bestaande wegmarkeringen
-  Geplande wegmarkeringen
-  Te verwijderen wegmarkeringen

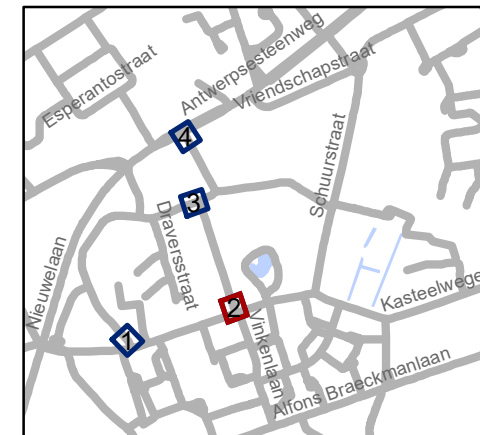


**gent:** Mobiliteitsbedrijf stad Gent  
Verkeerstechnische taken





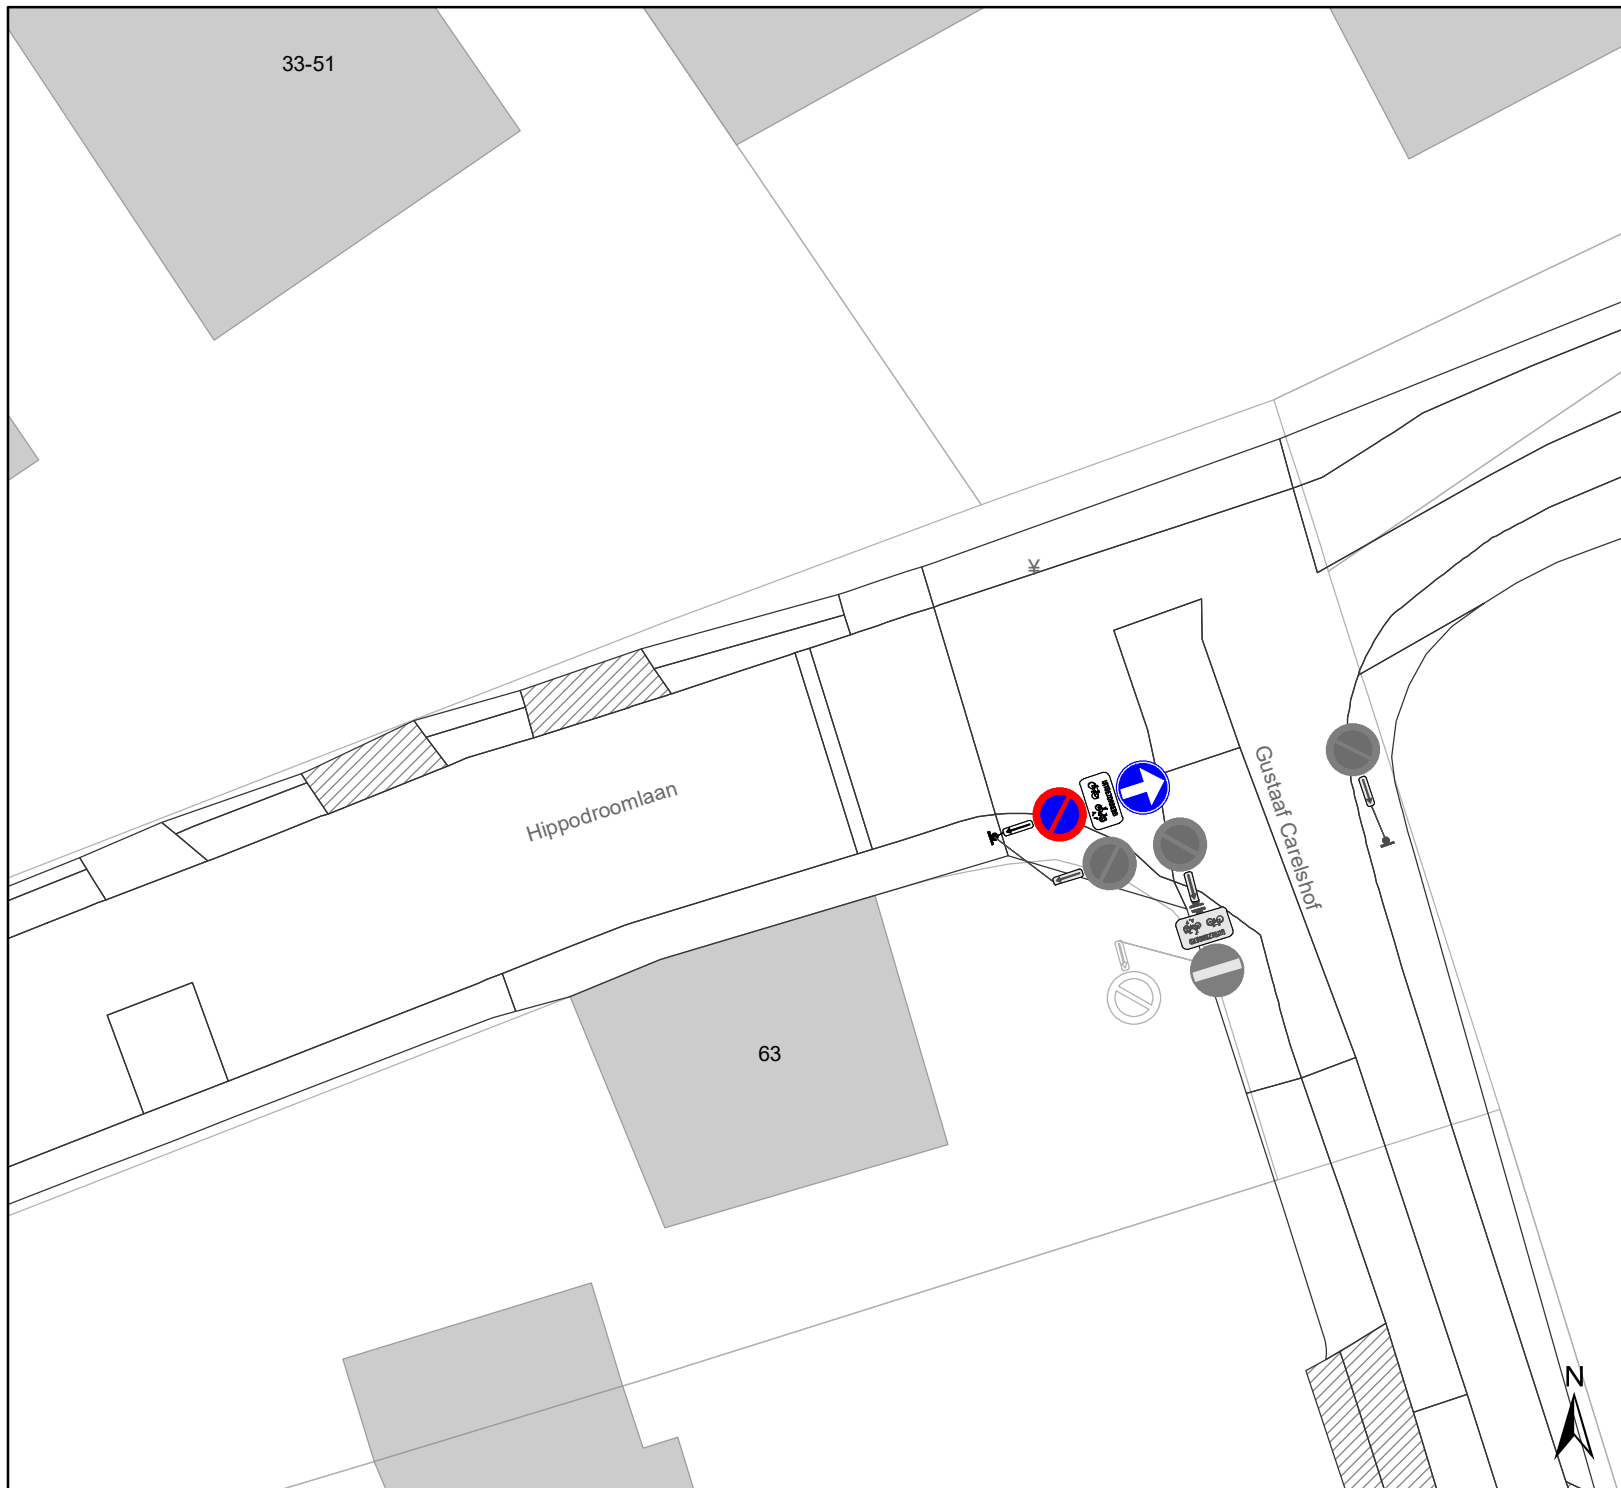

**Gustaaf Carelshof  
verwijderen C21**


Dossiernummer P-252427

DATUM	SCHAAL	PLAN	P. FORMAAT
9/11/2021	1/250	2/4	A4



# Legende

-  Bestaande verkeersborden
-  Geplande verkeersborden
-  Te verwijderen verkeersborden
-  Bestaande wegmarkeringen
-  Geplande wegmarkeringen
-  Te verwijderen wegmarkeringen

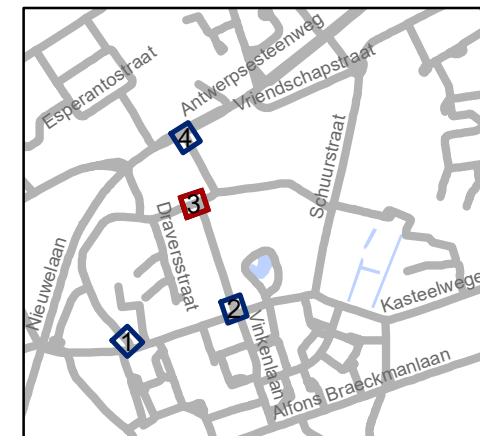


**gent:** Mobiliteitsbedrijf stad Gent  
Verkeerstechnische taken





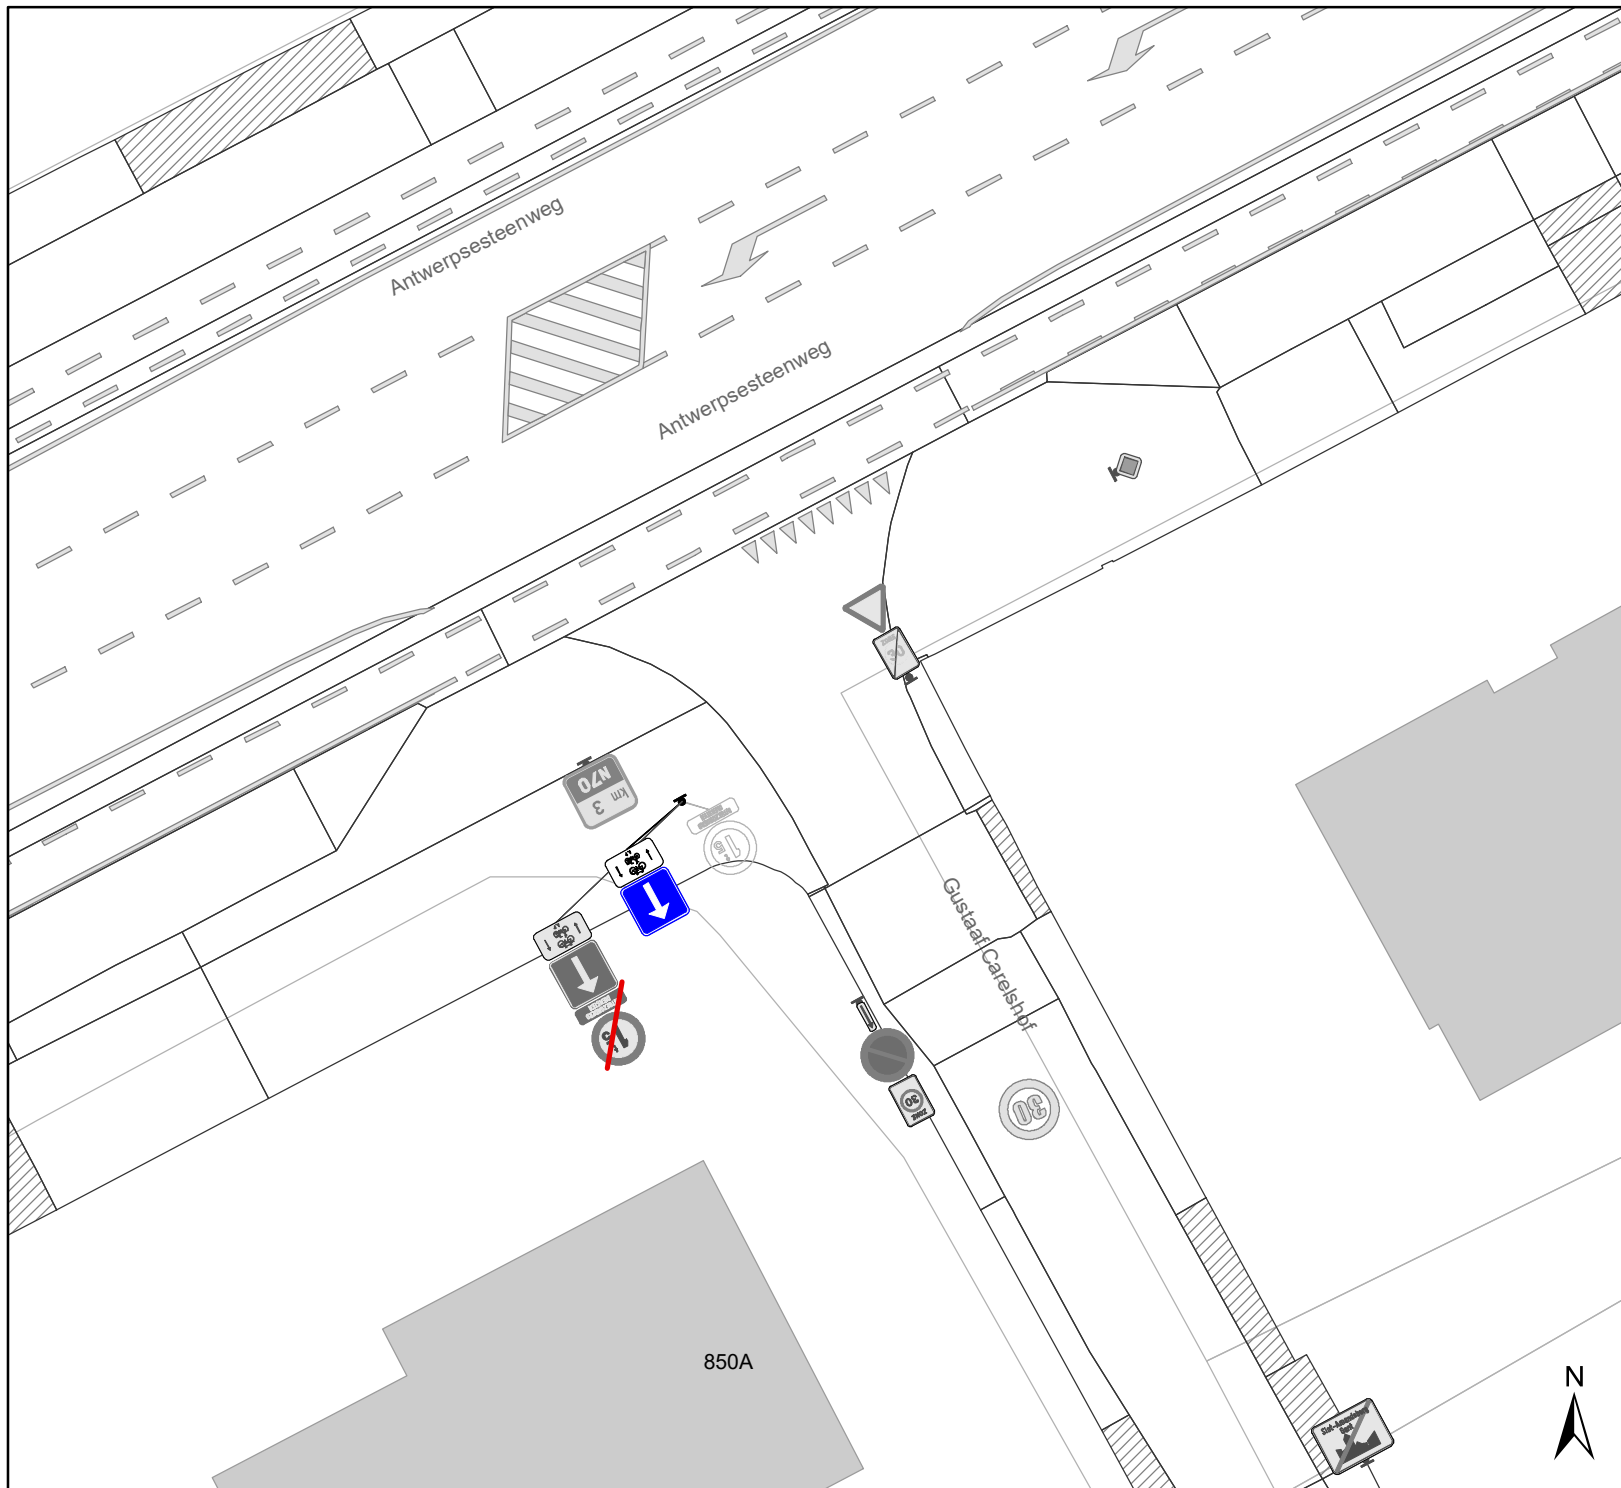

**Gustaaf Carelshof  
verwijderen C21**


Dossiernummer P-252427

DATUM	SCHAAL	PLAN	P FORMAAT
9/11/2021	1/250	3/4	A4



## Legende

-  Bestaande verkeersborden
-  Geplande verkeersborden
-  Te verwijderen verkeersborden
-  Bestaande wegmarkeringen
-  Geplande wegmarkeringen
-  Te verwijderen wegmarkeringen

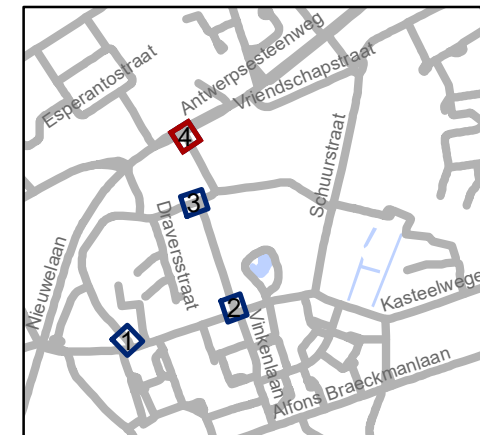

**gent:** Mobiliteitsbedrijf stad Gent  
Verkeerstechnische taken

### Gustaaf Carelshof verwijderen C21

Dossiernummer P-252427

DATUM	SCHAAL	PLAN	P. FORMAAT
9/11/2021	1/250	4/4	A4