



---

**2021\_CBS\_05567 Nieuw aanvullend reglement van de politie op het wegverkeer - gemeenteweg - Reginald Warnefordstraat - nieuwe parkeerplaats voorbehouden voor autodelen - Goedkeuring**

**Beslissing:** Goedgekeurd in besloten vergadering van 25 november 2021

**Zijn aanwezig bij de beslissing van dit punt:**

de heer Mathias De Clercq, burgemeester-voorzitter  
de heer Filip Watteeuw, schepenen; mevrouw Elke Decruynaere, schepenen; mevrouw Astrid De Bruycker, schepenen; de heer Sami Souguir, schepenen; mevrouw Tine Heyse, schepenen; mevrouw Isabelle Heyndrickx; mevrouw Annelies Storms, schepenen; de heer Bram Van Braeckvelt, schepenen; de heer Rudy Coddens, schepenen  
mevrouw Mieke Hullebroeck, algemeen directeur; de heer Luc Kupers, adjunct-algemeendirecteur

**Bevoegd:** Filip Watteeuw

**Betrokken:** Mathias De Clercq

**Juridisch kader**

**De volgende bepalingen zijn van toepassing inzake de bevoegdheid:**

- De Nieuwe Gemeentewet 24 juni 1988, artikel 119;
- Decreet over het lokaal bestuur van 22 december 2017, artikel 41, § 2, 2°;
- Het Decreet van 16 mei 2008 betreffende de aanvullende reglementen op het wegverkeer en de plaatsing en bekostiging van verkeerstekens, artikel 4, § 1, 2de lid en artikel 5, § 1, 2de lid.
- Het gemeenteraadsbesluit van 14 december 2015, houdende de delegatie van de vaststellingsbevoegdheid inzake gemeentelijke aanvullende reglementen op het wegverkeer.

**De beslissing wordt genomen op grond van:**

- Wet betreffende de politie over het wegverkeer, gecoördineerd bij Koninklijk Besluit van 16 maart 1968;
- Decreet van 16 mei 2008 betreffende de aanvullende reglementen op het wegverkeer en de plaatsing en bekostiging van de verkeerstekens;
- Koninklijk Besluit van 1 december 1975 houdende algemeen reglement op de politie van het wegverkeer en van het gebruik van de openbare weg;
- Ministerieel Besluit van 11 oktober 1976 waarbij de minimumafmetingen en de bijzondere plaatsingsvoorwaarden van de verkeerstekens worden bepaald;
- Uitvoeringsbesluit van 23 januari 2009 betreffende de aanvullende reglementen op het wegverkeer en de plaatsing en bekostiging van de verkeerstekens;
- Omzendbrief MOB/2009/1 van 3 april 2009;

- Het reglement houdende de voorwaarden tot het toekennen van parkeerplaatsen voor personen met een handicap, goedgekeurd in de gemeenteraad van 25 april 2016.

### **Motivering**

De nieuwe maatregel die bij dit besluit wordt getroffen, is de inrichting van een voorbehouden parkeerplaats voor autodelen ter hoogte van huisnummers 104-106 in het kader van het inrichten van 500 voorbehouden autodeelplaatsen zoals bepaald in het Autodeelplan Gent 2025, goedgekeurd door de gemeenteraad van 25 januari 2021. Deze voorbehouden parkeerplaats zal gebruikt worden door een erkende autodeelorganisatie.

Bij collegebesluit van 30 januari 2020 werd een parkeerplaats voor personen met een handicap verwijderd wegens het niet meer in bezit zijn van een wagen van de houder van de parkeerkaart voor personen met een handicap die destijds deze parkeerplaats heeft aangevraagd.

Bij collegebesluit van 14 juni 2018 werd een parkeerplaats voor personen met een handicap verwijderd ter hoogte van huisnummer 104 wegens overlijden van de houder van de parkeerkaart voor personen met een handicap.

Bij collegebesluit van 9 juni 2016 werd ter hoogte van huisnummer 104 een parkeerplaats voor personen met een handicap ingericht vermits de aanvrager voldoet aan de gestelde voorwaarden volgens het Reglement houdende de voorwaarden tot het toekennen van parkeerplaatsen voor personen met een handicap goedgekeurd in de Gemeenteraad van 25 april 2016 en werd de bestaande toestand geregulariseerd.

### **Bijgevoegde bijlage(n):**

- Aanvullend reglement Reginald Warnefordstraat dossier P-229176 (deel van de beslissing)
- Signalisatieplan Reginald Warnefordstraat dossier P-229176 (deel van de beslissing)
- Historiek Reginald Warnefordstraat dossier P-229176

### **Beslissing**

#### **Beslist het volgende:**

#### **Artikel 1:**

Heft op het aanvullend reglement van de politie op het wegverkeer betreffende de gemeenteweg Reginald Warnefordstraat, goedgekeurd in zitting van 30 januari 2020, van zodra het nieuwe reglement in werking treedt.

#### **Artikel 2:**

Keurt goed het aanvullend reglement van de politie op het wegverkeer betreffende de gemeenteweg Reginald Warnefordstraat.

2021\_CBS\_05567 - Nieuw aanvullend reglement van de politie op het wegverkeer - gemeenteweg - Reginald Warnefordstraat - nieuwe parkeerplaats voorbehouden voor autodelen

# Aanvullend reglement van de politie op het wegverkeer - gemeenteweg – Reginald Warnefordstraat

Goedgekeurd in het College van Burgemeester en Schepenen van

Bekendgemaakt op

Geldig vanaf

Referentienummer

## Reglement

- Artikel 1.** Op de Reginald Warnefordstraat van Engelbert van Arenbergstraat tot Filips Benthuisstraat in de richting van Filips Benthuisstraat;  
op de Reginald Warnefordstraat van Schoolstraat tot Filips Benthuisstraat in de richting van Filips Benthuisstraat geldt:  
verboden rijrichting voor iedere bestuurder;  
de maatregel geldt niet voor fietsers.  
Op de Reginald Warnefordstraat vanaf Filips Benthuisstraat in de richting van Engelbert van Arenbergstraat;  
op de Reginald Warnefordstraat vanaf Filips Benthuisstraat in de richting van Schoolstraat geldt:  
toegelaten rijrichting op de openbare weg met eenrichtingsverkeer;  
fietsers mogen in beide richtingen rijden.  
Dit wordt gesignaleerd door:  
- **verkeersborden C1**  
- **de verkeersborden worden aangevuld met onderborden M2**  
- **verkeersborden F19**  
- **de verkeersborden worden aangevuld met onderborden M4**
- Artikel 2.** Op de Reginald Warnefordstraat van Filips Benthuisstraat tot Engelbert van Arenbergstraat aan de kant van de onpare huisnummers;  
het parkeren is verboden;  
het einde van de parkeerreglementering wordt aangeduid;  
het begin van de parkeerreglementering wordt aangeduid.  
Dit wordt gesignaleerd door:  
- **verkeersborden E1**  
- **de verkeersborden worden aangevuld met x-borden Xb, Xa**
- Artikel 3.** Op de Reginald Warnefordstraat ter hoogte van huisnummers 104-106 geldt:  
het parkeren is toegelaten;  
het parkeren is voorbehouden voor voertuigen waarop de parkeerkaart voor

autodelen is aangebracht;

de parkeerreglementering geldt over een afstand van 6 m.

Dit wordt gesignaleerd door:

- **verkeersborden E9a**

- **de verkeersborden worden aangevuld met onderborden Type VII**

- **de verkeersborden worden aangevuld met x-borden Xc**

Artikel 4. Op de Reginald Warnefordstraat ter hoogte van huisnummer 68 geldt:

het parkeren is toegelaten;

het parkeren is voorbehouden voor de voertuigen die gebruikt worden door personen met een handicap;

de parkeerreglementering geldt over een afstand van 6 m.

Dit wordt gesignaleerd door:

- **verkeersborden E9a**

- **de verkeersborden worden aangevuld met onderborden Type VIId**

- **de verkeersborden worden aangevuld met x-borden Xc**

Artikel 5. Op de Reginald Warnefordstraat van huisnummer 2 tot huisnummer 4;

op de Reginald Warnefordstraat van huisnummer 30 tot huisnummer 40;

op de Reginald Warnefordstraat ter hoogte van huisnummer 66;

op de Reginald Warnefordstraat van huisnummer 108 tot huisnummer 110;

op de Reginald Warnefordstraat van huisnummer 129 tot op de hoek met de Schoolstraat geldt:

het parkeren op de rijbaan is verboden.

Dit wordt gesignaleerd door:

- **wegmarkeringen overeenkomstig art.75.1.2° van de wegcode**

Artikel 6. Op de Reginald Warnefordstraat van huisnummer 28 tot huisnummer 4;

op de Reginald Warnefordstraat van Filips Benthuisstraat tot recht tegenover huisnummer 38;

op de Reginald Warnefordstraat van huisnummer 42 tot huisnummer 64;

op de Reginald Warnefordstraat van huisnummer 104 tot huisnummer 108;

op de Reginald Warnefordstraat van huisnummer 74 tot huisnummer 102;

op de Reginald Warnefordstraat van huisnummer 112A tot huisnummer 118;

op de Reginald Warnefordstraat van huisnummer 120 tot huisnummer 130;

op de Reginald Warnefordstraat van rechtover huisnummer 129 tot rechtover huisnummer 131;

op de Reginald Warnefordstraat van huisnummer 33 tot huisnummer 69;

op de Reginald Warnefordstraat van huisnummer 73 tot huisnummer 83;

op de Reginald Warnefordstraat van huisnummer 85 tot huisnummer 107;


op de Reginald Warnefordstraat van huisnummer 115 tot huisnummer 115;

op de Reginald Warnefordstraat van huisnummer 117 tot huisnummer 127 geldt:  
voertuigen moeten parkeren binnen de afgebakende plaatsen.  
Dit wordt gesignaleerd door:  
**- wegmarkeringen overeenkomstig art.77.5 van de wegcode**

---

(einde reglement)



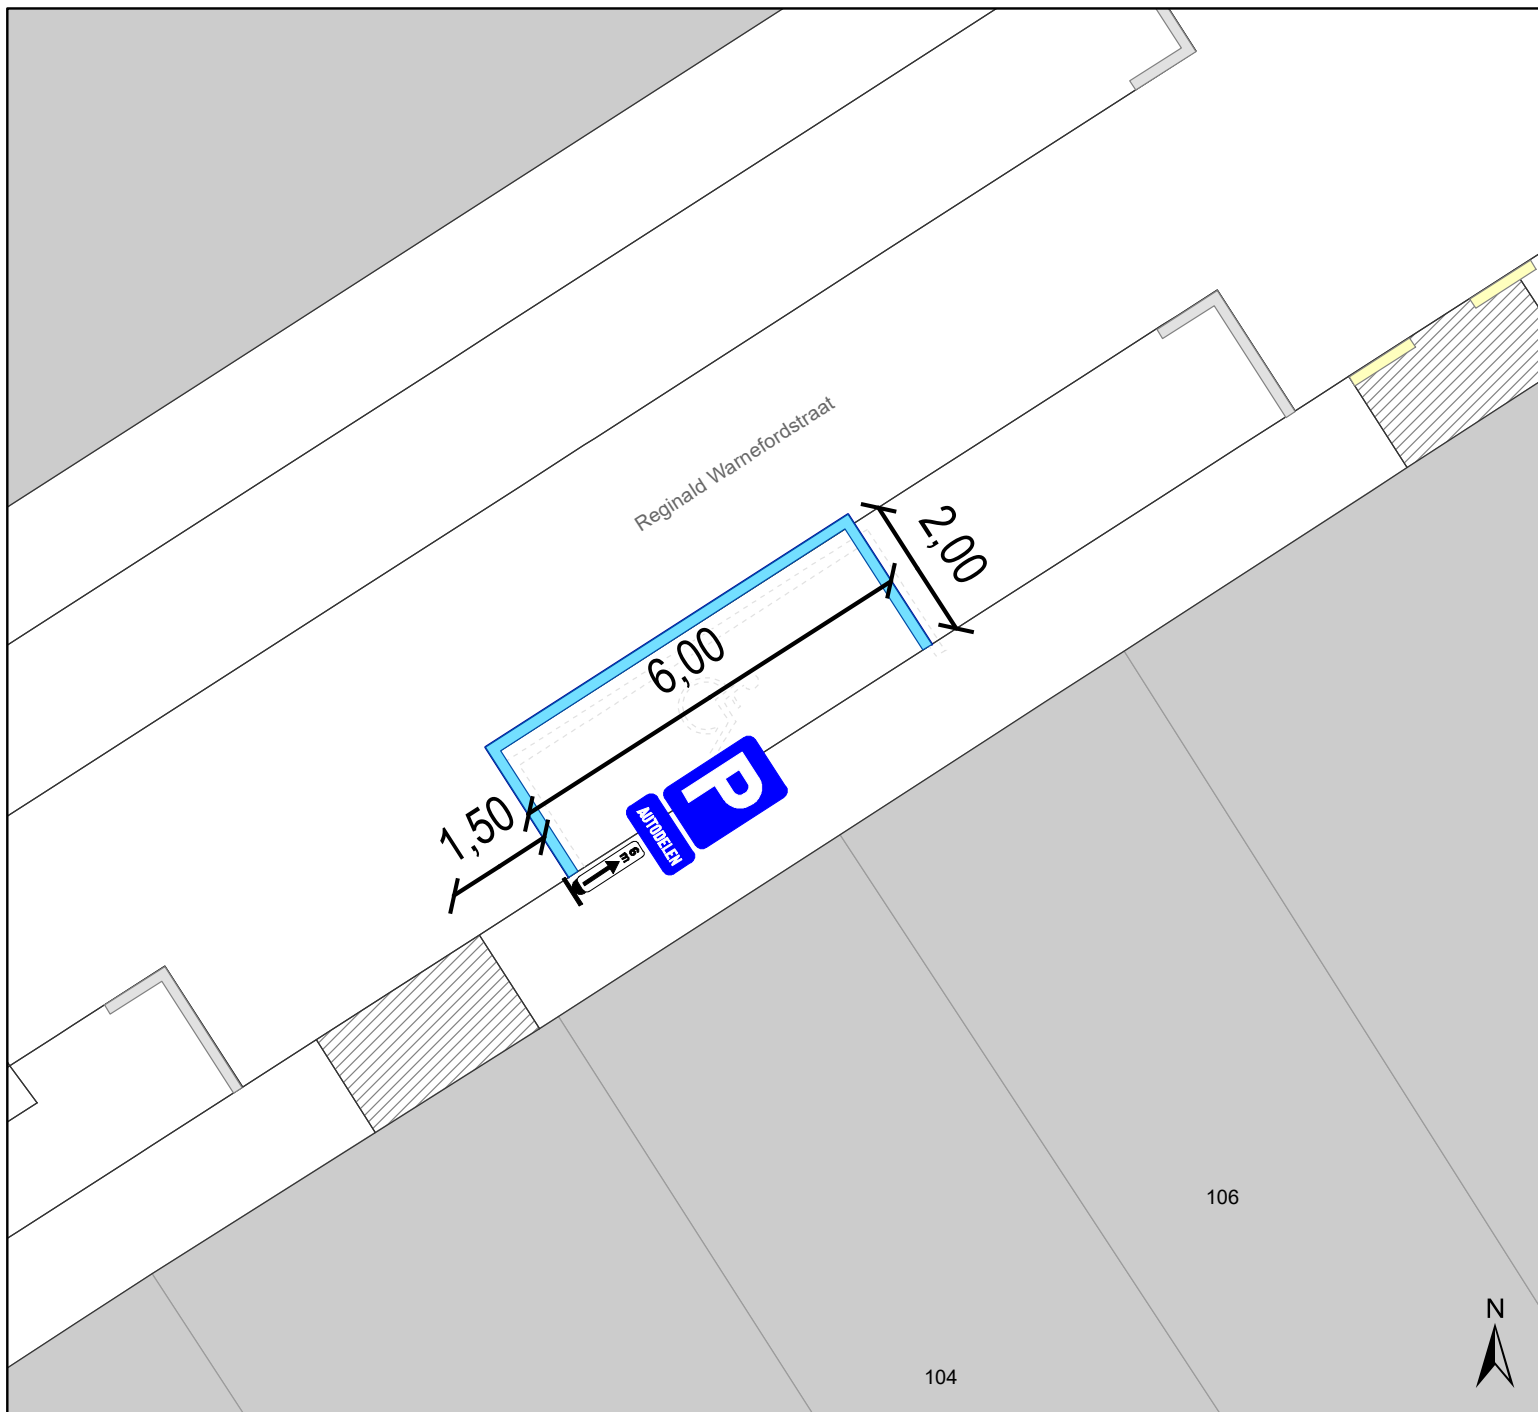


## Legende

- Bestaande verkeersborden
- Geplande verkeersborden
- Bestaande wegmarkeringen

### Geplande wegmarkeringen

- Witte wegmarkering

### Gepland verkeersbord

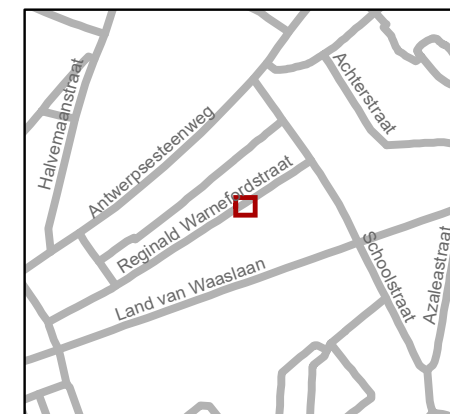

**gent:** Mobiliteitsbedrijf stad Gent  
Verkeerstechnische taken

## Reginald Warnefordstr 104 Autodeelplaats inrichten

Dossiernummer P-229176

DATUM	SCHAAL	PLAN	P FORMAAT
16/11/2021	1/100	1/1	A4

