
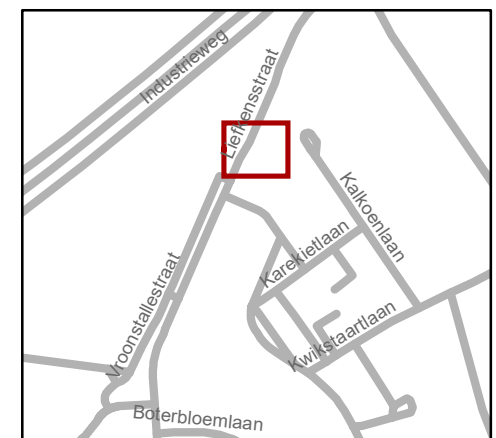


Legende

-  Bestaande verkeersborden
-  Geplande verkeersborden
-  Te verwijderen verkeersborden
-  Bestaande wegmarkeringen

Overige

-  Ander gepland dossier (in voorbereiding bij MOBBED)




gent: Mobiliteitsbedrijf stad Gent
Verkeerstechnische taken


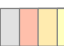

Liefkensstraat voorrang

Dossienummer P-196266


DATUM	SCHAAL	PLAN	P.FORMAAT
17/11/2021	1/200	1/2	A3

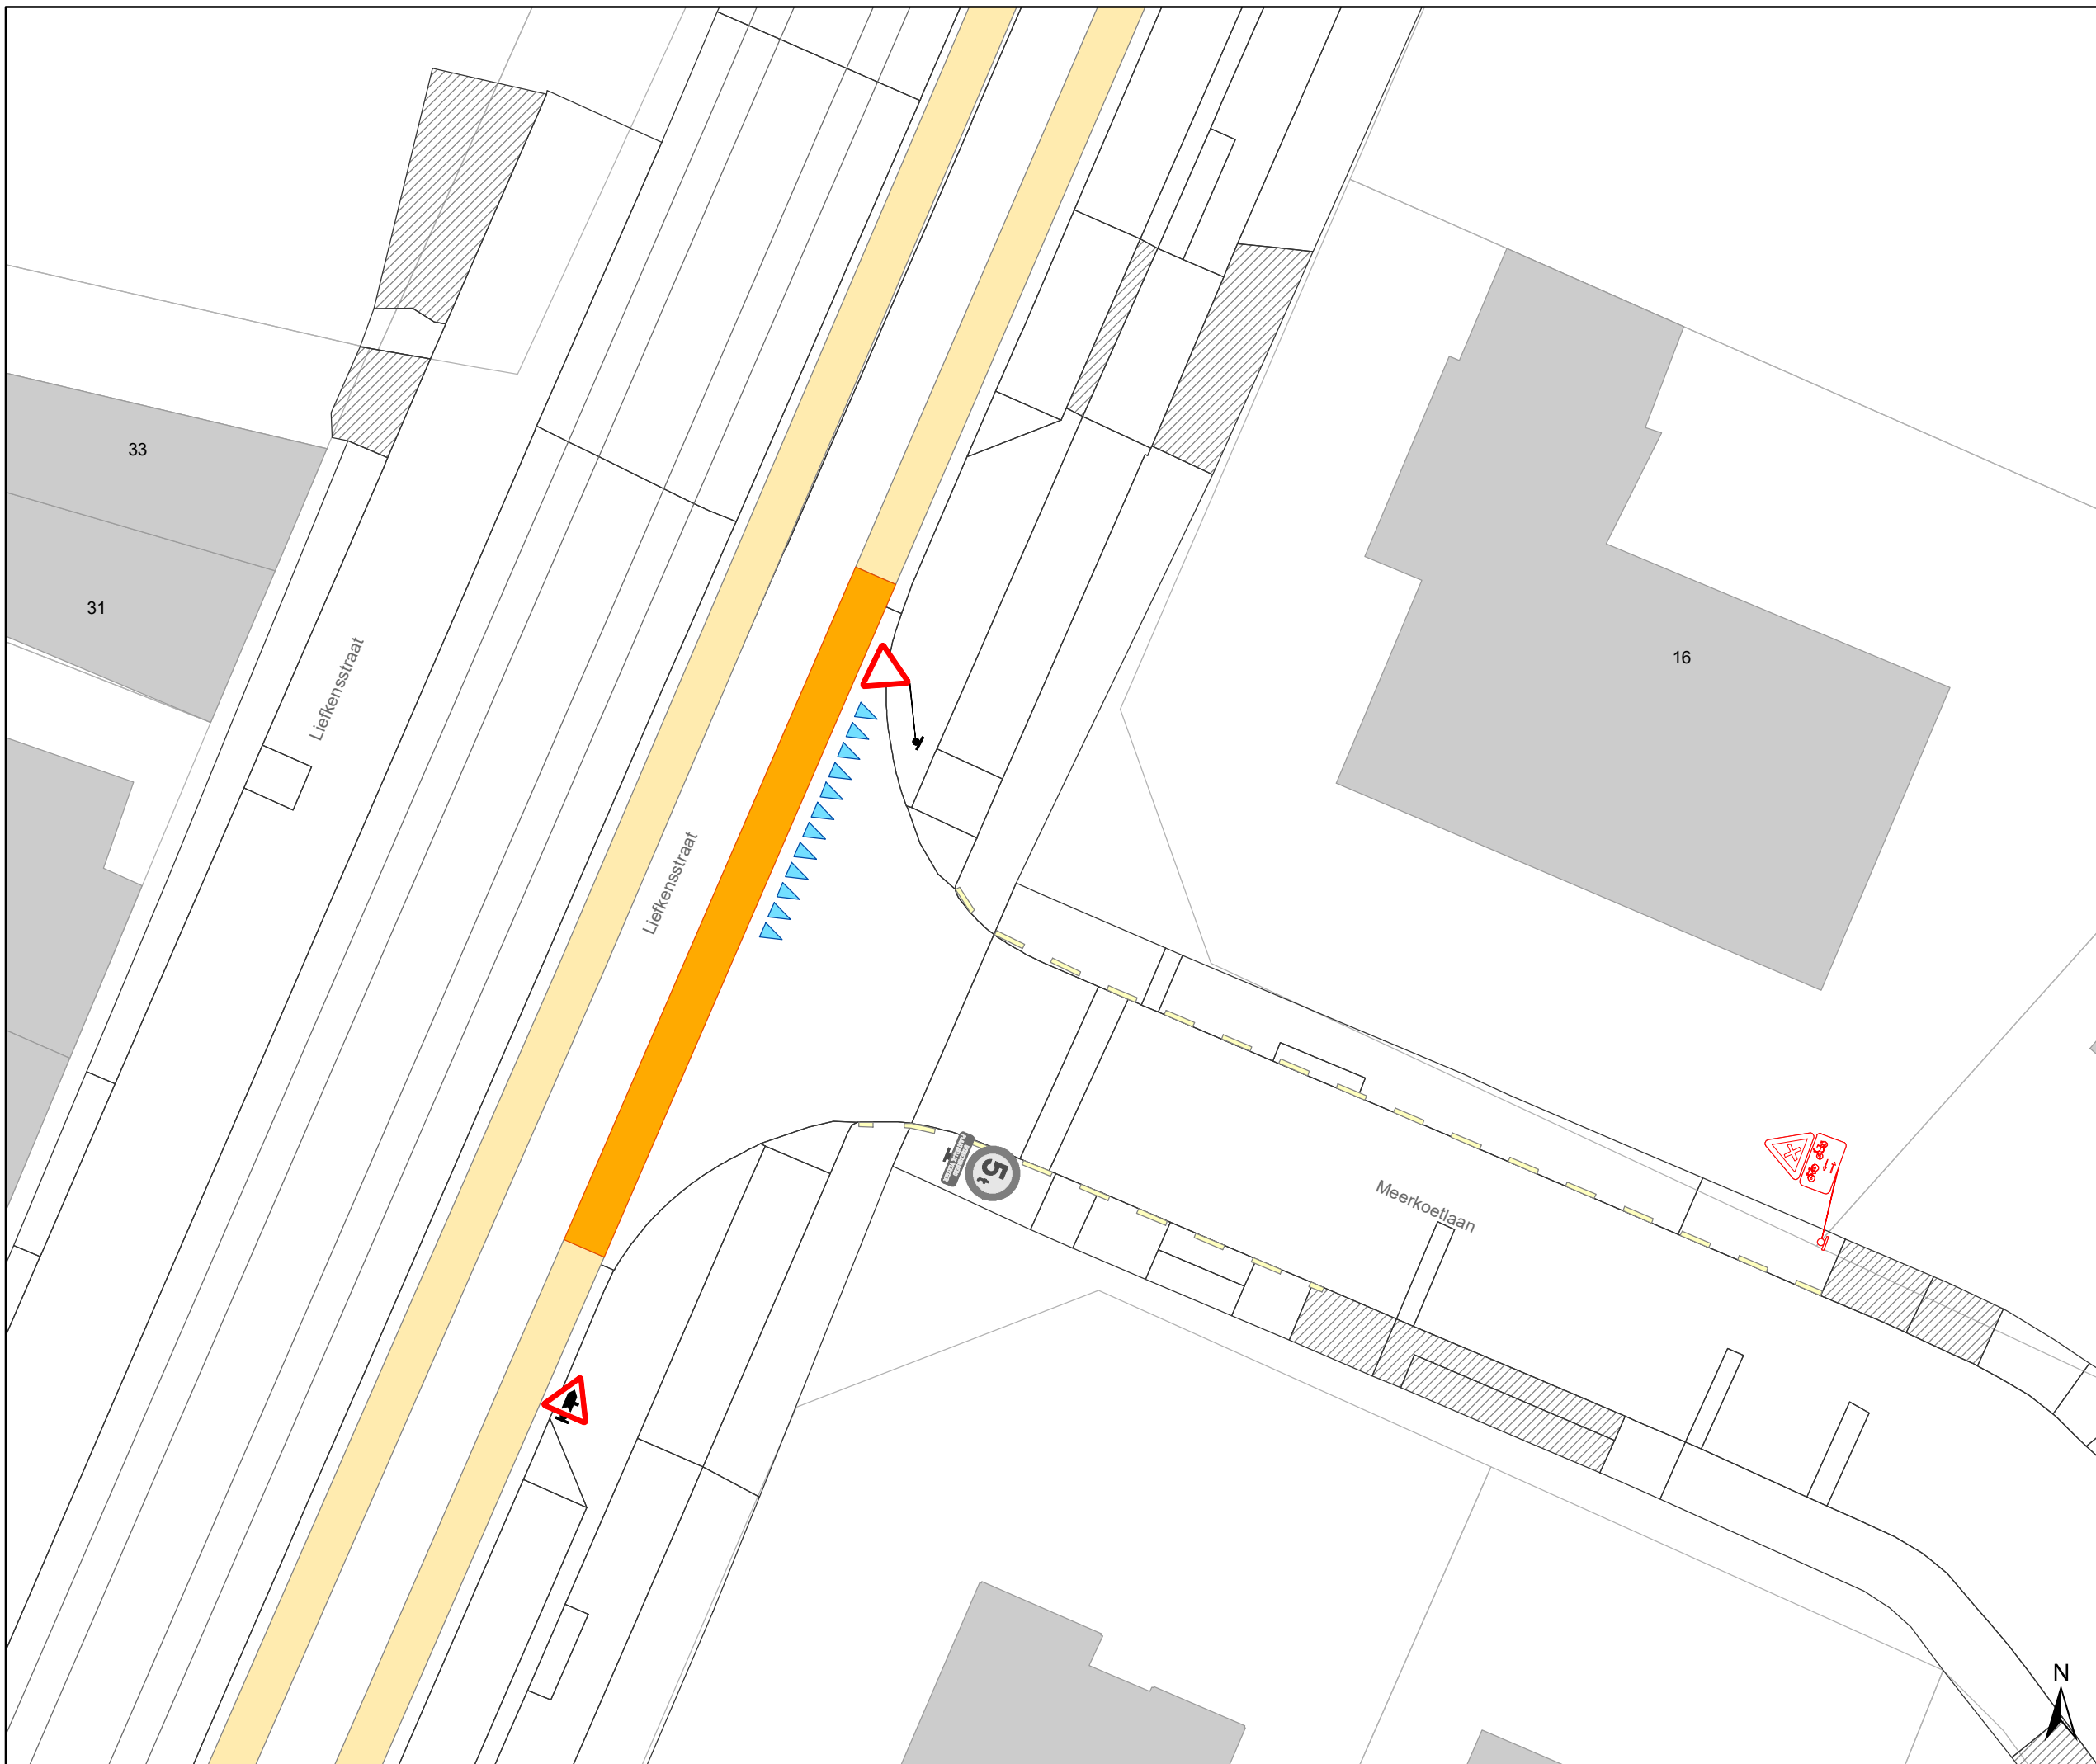


Legende

-  Bestaande verkeersborden
-  Geplande verkeersborden
-  Te verwijderen verkeersborden
-  Bestaande wegmarkeringen
-  Geplande wegmarkeringen

Overige

-  Ander gepland dossier (in voorbereiding bij MOBBED)

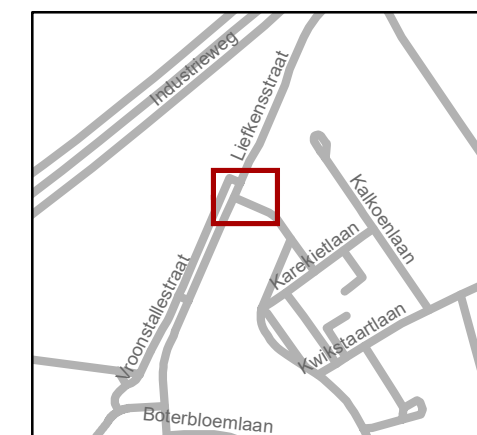

gent: Mobiliteitsbedrijf stad Gent
Verkeerstechnische taken

Liefkensstraat voorrang

Dossinummer P-196266

DATUM	SCHAAL	PLAN	P.FORMAAT
17/11/2021	1/200	2/2	A3