
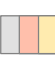





# Legende

-  Bestaande verkeersborden
-  Geplande verkeersborden
-  Bestaande wegmarkeringen
-  Geplande wegmarkeringen
-  Ontwerp heraanleg
-  Gepland paaltje




**gent:** Mobiliteitsbedrijf stad Gent  
Verkeerstechnische taken

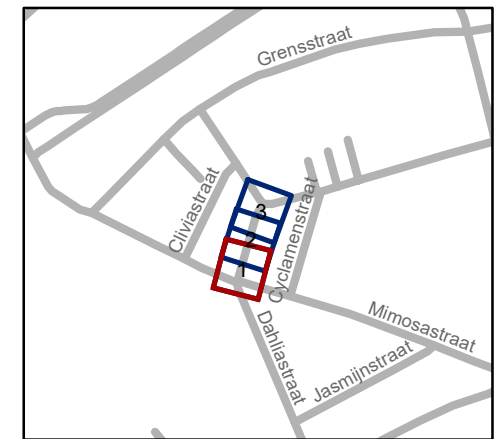



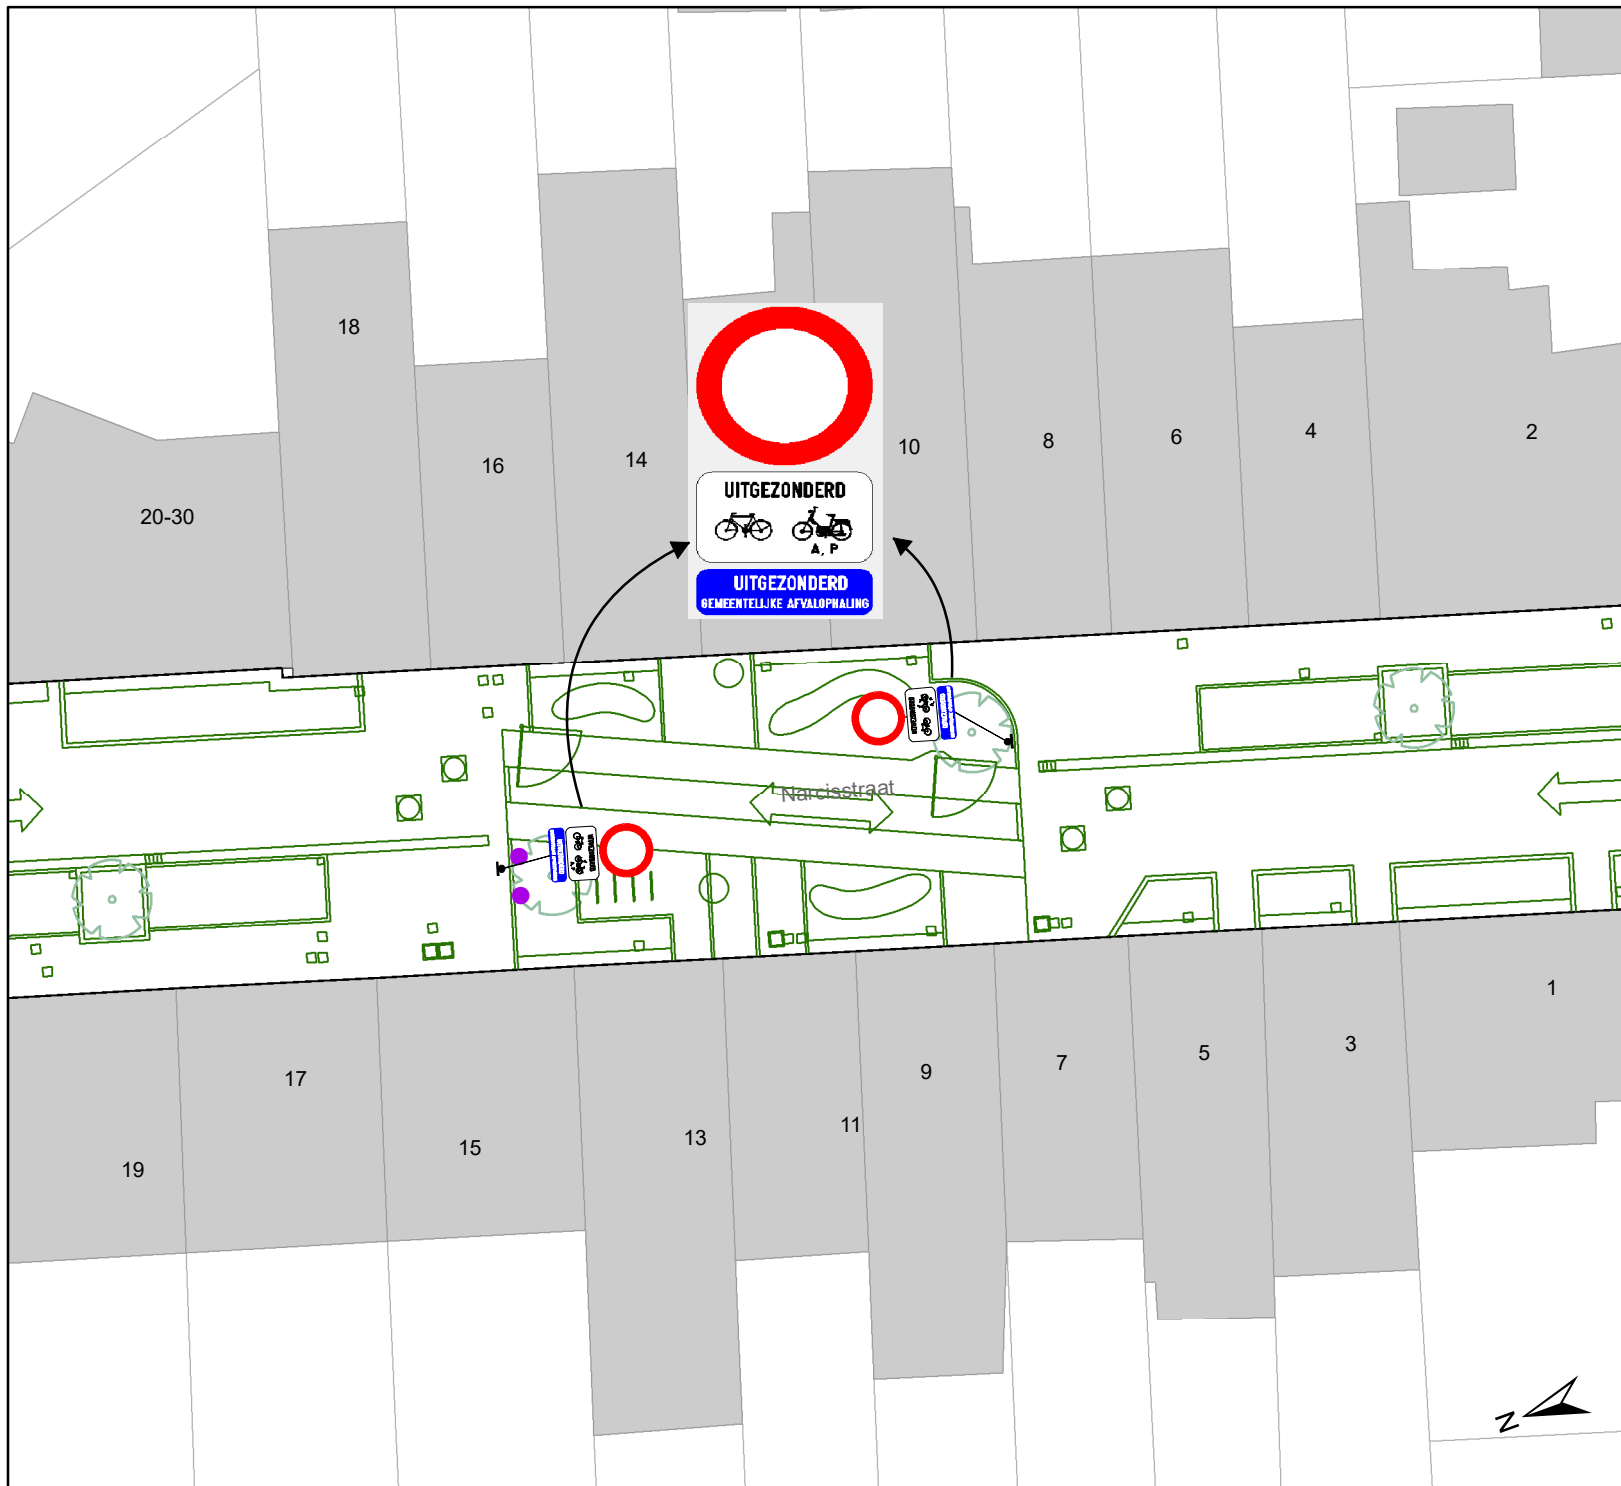

## Narcisstraat Definitief signalisatieplan


Dossiernummer P-248241

DATUM	SCHAAL	PLAN	P FORMAAT
1/12/2021	1/250	1/3	A4



# Legende

-  Bestaande verkeersborden
-  Geplande verkeersborden
-  Bestaande wegmarkeringen
-  Geplande wegmarkeringen
-  Ontwerp heraanleg
-  Gepland paaltje

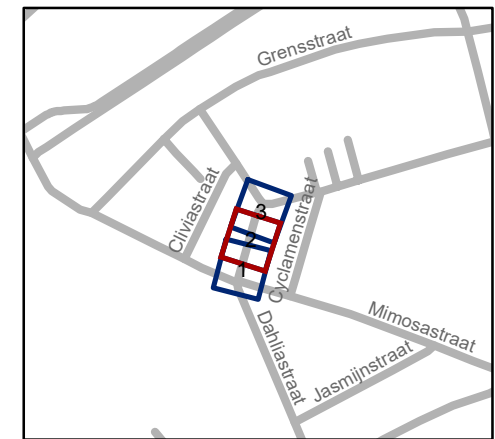


**gent:** Mobiliteitsbedrijf stad Gent  
Verkeerstechnische taken

## Narcisstraat Definitief signalisatieplan






Dossiernummer P-248241

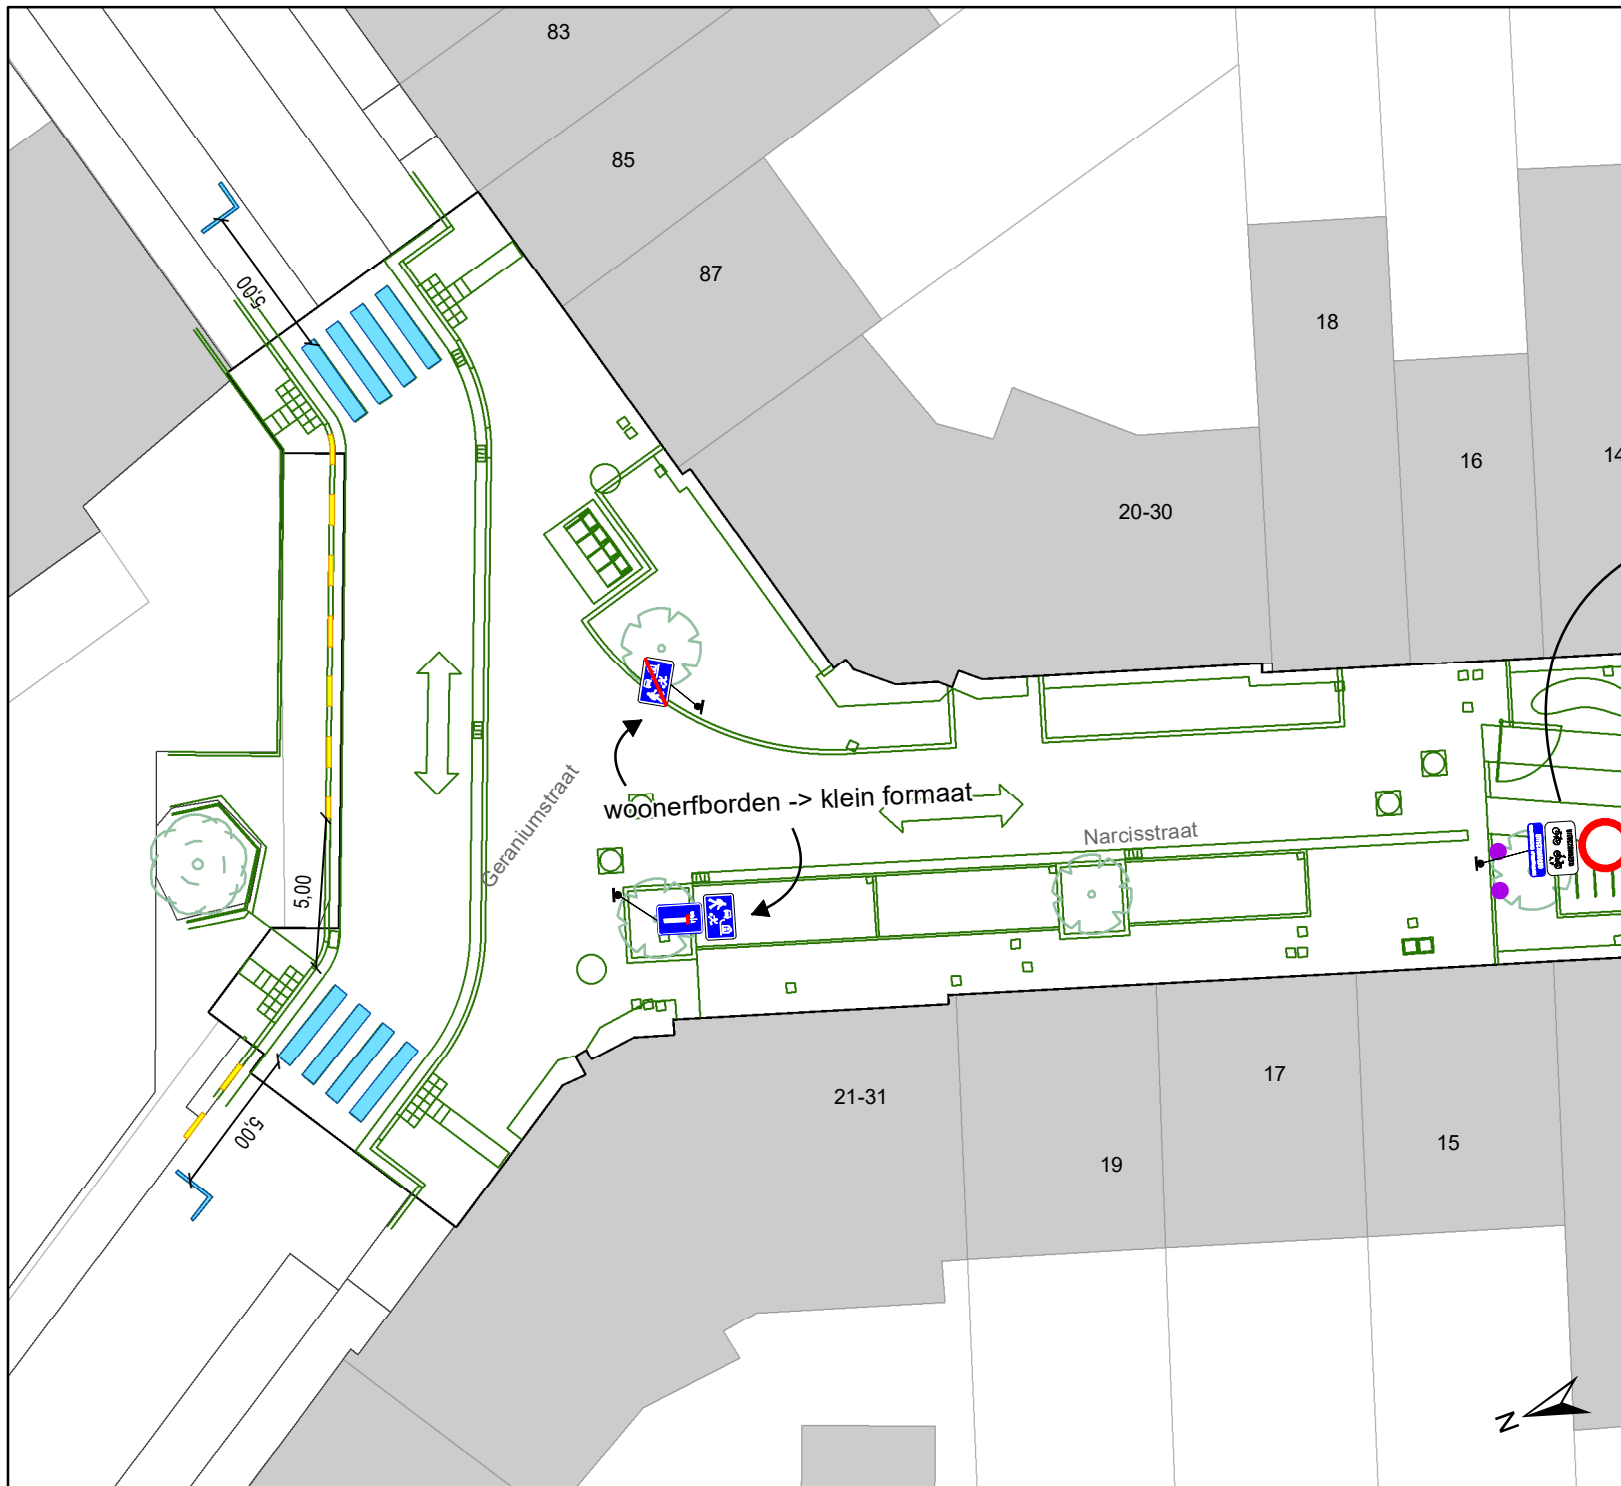
DATUM	SCHAAL	PLAN	P FORMAAT
1/12/2021	1/250	2/3	A4



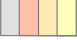

# Legende

-  Bestaande verkeersborden
-  Geplande verkeersborden
-  Bestaande wegmarkeringen
-  Geplande wegmarkeringen
-  Ontwerp heraanleg
-  Gepland paaltje

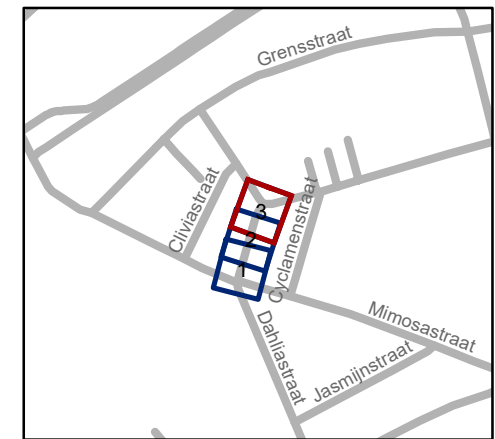

**gent:** Mobiliteitsbedrijf stad Gent  
Verkeerstechnische taken

## Narcisstraat Definitief signalisatieplan

Dossiernummer P-248241

DATUM	SCHAAL	PLAN	P FORMAAT
1/12/2021	1/250	3/3	A4