



2021_CBS_06128 Nieuw aanvullend reglement van de politie op het wegverkeer - gemeenteweg - Hertooiebos - nieuwe parkeerplaats voorbehouden voor autodelen - Goedkeuring

Beslissing: Goedgekeurd in besloten vergadering van 2 december 2021

Zijn aanwezig bij de beslissing van dit punt:

de heer Mathias De Clercq, burgemeester-voorzitter
de heer Filip Watteeuw, schepen; mevrouw Sofie Bracke, schepen; mevrouw Elke Decruynaere, schepen; mevrouw Astrid De Bruycker, schepen; de heer Sami Souguir, schepen; mevrouw Tine Heyse, schepen; mevrouw Isabelle Heyndrickx; mevrouw Annelies Storms, schepen; de heer Rudy Coddens, schepen
mevrouw Mieke Hullebroeck, algemeen directeur; de heer Luc Kupers, adjunct-
algemeendirecteur

Bevoegd: Filip Watteeuw

Betrokken: Mathias De Clercq

Juridisch kader

De volgende bepalingen zijn van toepassing inzake de bevoegdheid:

- De Nieuwe Gemeentewet 24 juni 1988, artikel 119;
- Decreet over het lokaal bestuur van 22 december 2017, artikel 41, § 2, 2°;
- Het Decreet van 16 mei 2008 betreffende de aanvullende reglementen op het wegverkeer en de plaatsing en bekostiging van verkeerstekens, artikel 4, § 1, 2de lid en artikel 5, § 1, 2de lid.
- Het gemeenteraadsbesluit van 14 december 2015, houdende de delegatie van de vaststellingsbevoegdheid inzake gemeentelijke aanvullende reglementen op het wegverkeer.

De beslissing wordt genomen op grond van:

- Wet betreffende de politie over het wegverkeer, gecoördineerd bij Koninklijk Besluit van 16 maart 1968;
- Decreet van 16 mei 2008 betreffende de aanvullende reglementen op het wegverkeer en de plaatsing en bekostiging van de verkeerstekens;
- Koninklijk Besluit van 1 december 1975 houdende algemeen reglement op de politie van het wegverkeer en van het gebruik van de openbare weg;
- Ministerieel Besluit van 11 oktober 1976 waarbij de minimumafmetingen en de bijzondere plaatsingsvoorwaarden van de verkeerstekens worden bepaald;
- Uitvoeringsbesluit van 23 januari 2009 betreffende de aanvullende reglementen op het wegverkeer en de plaatsing en bekostiging van de verkeerstekens;
- Omzendbrief MOB/2009/1 van 3 april 2009;

- Het reglement houdende de voorwaarden tot het toekennen van parkeerplaatsen voor personen met een handicap, goedgekeurd in de gemeenteraad van 25 april 2016.

Motivering

De nieuwe maatregel die bij dit besluit wordt getroffen, is de inrichting van een voorbehouden parkeerplaats voor autodelen ter hoogte van huisnummer 55A in het kader van het inrichten van 500 voorbehouden autodeelplaatsen zoals bepaald in het Autodeelplan Gent 2025, goedgekeurd door de gemeenteraad van 25 januari 2021. Deze voorbehouden parkeerplaats zal gebruikt worden door een erkende autodeelorganisatie.

Bij collegebesluit van 22 maart 2018 werd eenrichtingsverkeer ingevoerd in een deel van het Hertooiebos. Door de hoge parkeerdruk is kruisend verkeer niet mogelijk. De maatregel telt niet voor fietsers.

Bij collegebesluit van 1 december 2016 werd de bestaande toestand geregulariseerd.

Bijgevoegde bijlage(n):

- Aanvullend reglement Hertooiebos dossier P-228944 (deel van de beslissing)
- Signalisatieplan Hertooiebos dossier P-228944 (deel van de beslissing)
- Historiek Hertooiebos dossier P-228944

Beslissing

Beslist het volgende:

Artikel 1:

Heft op het aanvullend reglement van de politie op het wegverkeer betreffende de gemeenteweg Hertooiebos, goedgekeurd in zitting van 22 maart 2018, van zodra het nieuwe reglement in werking treedt.

Artikel 2:

Keurt goed het aanvullend reglement van de politie op het wegverkeer betreffende de gemeenteweg Hertooiebos.

2021_CBS_06128 - Nieuw aanvullend reglement van de politie op het wegverkeer - gemeenteweg - Hertooiebos - nieuwe parkeerplaats voorbehouden voor autodelen

Aanvullend reglement van de politie op het wegverkeer - gemeenteweg – Hertooiebos

Goedgekeurd in het College van Burgemeester en Schepenen van

Bekendgemaakt op

Geldig vanaf

Referentienummer


Reglement

- Artikel 1.** Op het Hertooiebos van aan het kruispunt met de Rooskenstraat tot aan huisnummer 61 in de richting van Hertooie wordt volgende maatregel ingevoerd:
- verboden rijrichting voor iedere bestuurder;
 - de maatregel geldt niet voor fietsers.
- In de tegenovergestelde richting wordt volgende maatregel ingevoerd:
- toegelaten rijrichting op de openbare weg met eenrichtingsverkeer;
 - fietsers mogen in beide richtingen rijden.
- Dit wordt gesignaleerd door:
- **verkeersborden C1**
 - **de verkeersborden worden aangevuld met onderborden M2**
 - **verkeersborden F19**
 - **de verkeersborden worden aangevuld met onderborden M4**
- Artikel 2.** Op het Hertooiebos ter hoogte van huisnummer 55A geldt:
- het parkeren is toegelaten;
 - het parkeren is voorbehouden voor voertuigen waarop de parkeerkaart voor autodelen is aangebracht;
 - de parkeerreglementering geldt over een afstand van 6 m.
- Dit wordt gesignaleerd door:
- **verkeersborden E9a**
 - **de verkeersborden worden aangevuld met onderborden Type VII**
 - **de verkeersborden worden aangevuld met x-borden Xc**
- Artikel 3.** Op het Hertooiebos van huisnummer 98 tot huisnummer 116 langs beide zijden van de weg;
- op het Hertooiebos ter hoogte van de zijgevel van huisnummer 94 geldt:
 - het parkeren op de rijbaan is verboden.
- Dit wordt gesignaleerd door:
- **wegmarkeringen overeenkomstig art.75.1.2° van de wegcode**

**Artikel 4. Op het Hertooiebos van het kruispunt met de Rooskenstraat tot huisnummer 8;
op het Hertooiebos van huisnummer 10 tot huisnummer 32;
op het Hertooiebos van het kruispunt met de Cyrille Van de Veegaetestraat tot
huisnummer 45;
op het Hertooiebos van huisnummer 47 tot Hertooie 55;
op het Hertooiebos van huisnummer 38 tot huisnummer 52;
op het Hertooiebos van huisnummer 54 tot huisnummer 80;
op het Hertooiebos ter hoogte van huisnummer 55A geldt:
voertuigen moeten parkeren binnen de afgebakende plaatsen.
Dit wordt gesignaleerd door:
- **wegmarkeringen overeenkomstig art.77.5 van de wegcode****

(einde reglement)



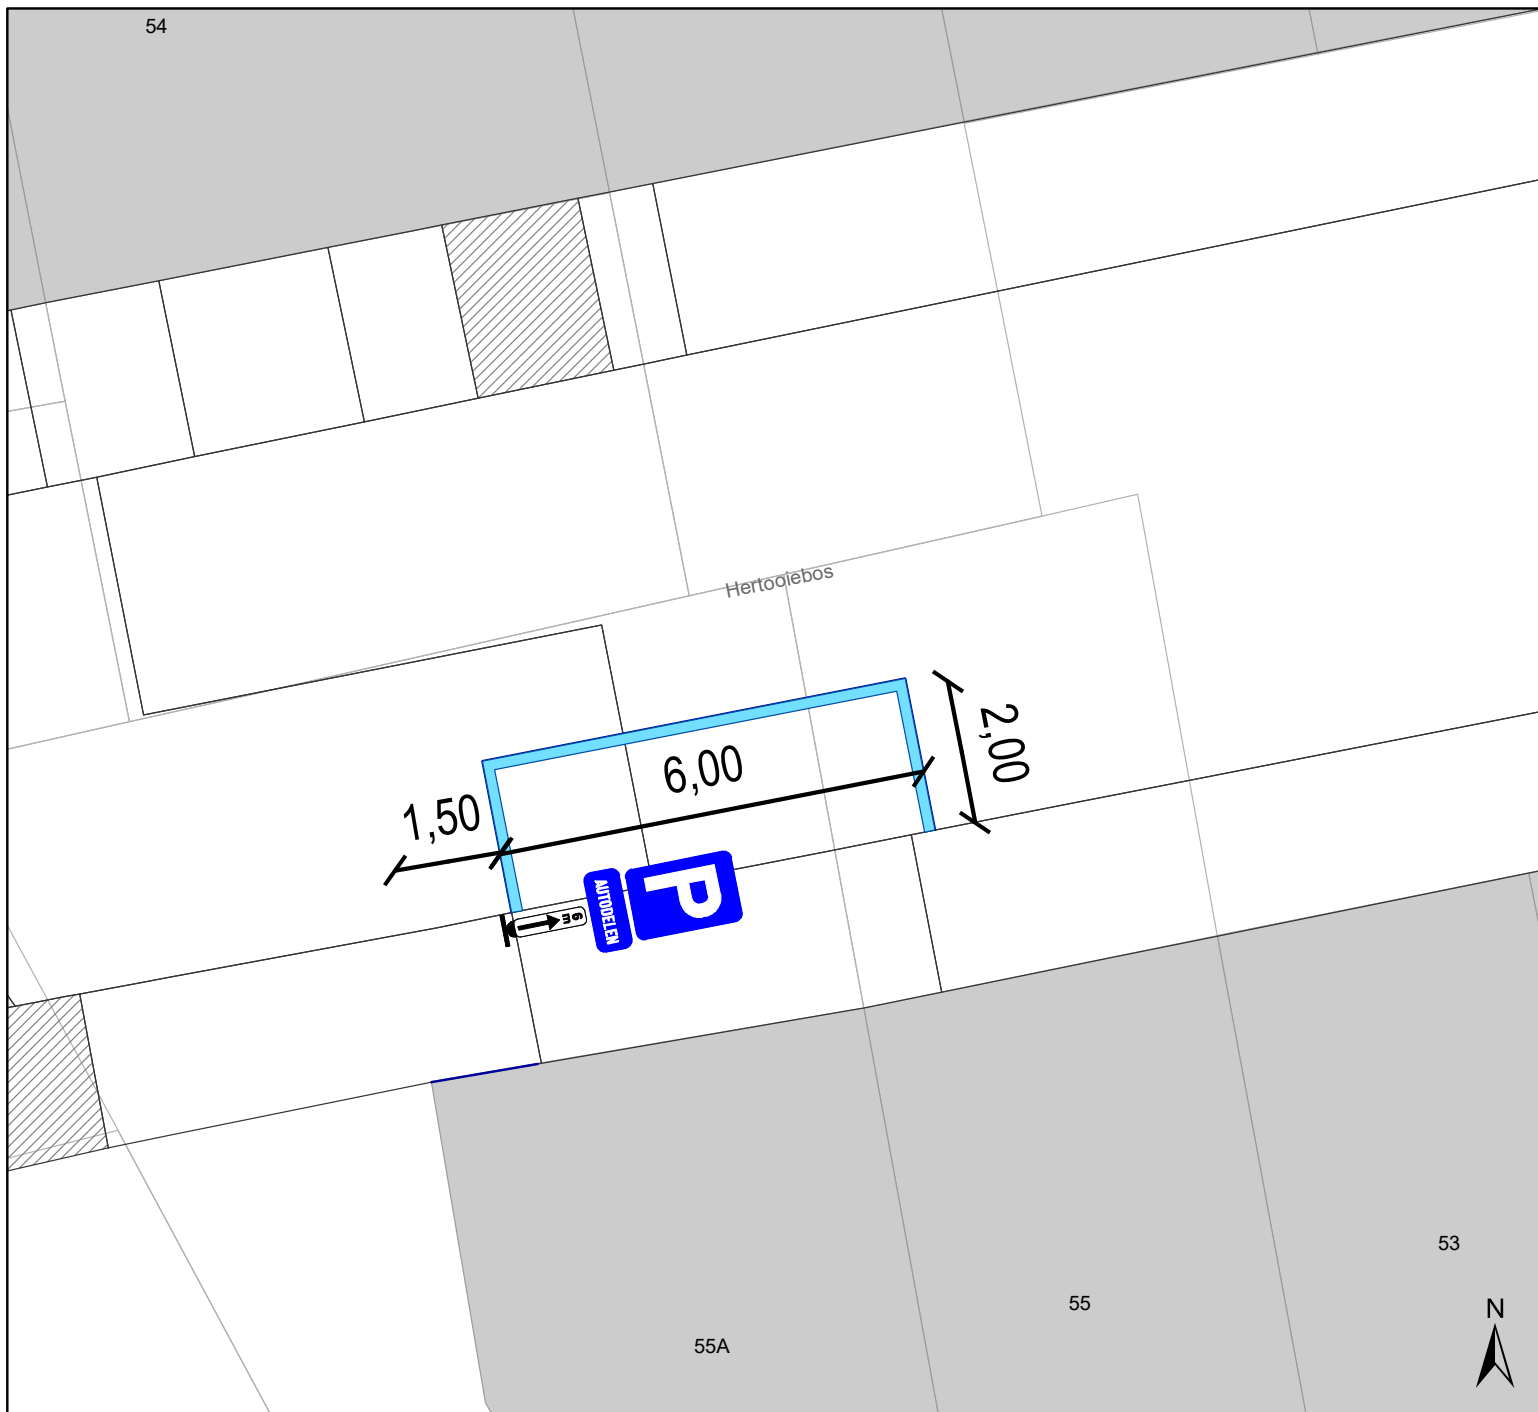


Legende

- Bestaande verkeersborden
- Geplande verkeersborden
- Te verwijderen verkeersborden

Geplande wegmarkeringen

- Witte wegmarkering

Geplande Verkeersborden

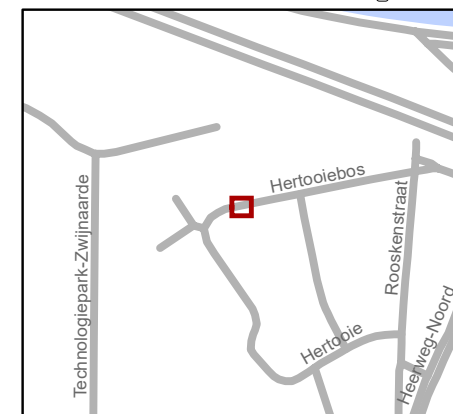

gent: Mobiliteitsbedrijf stad Gent
Verkeerstechnische taken

Hertooiebos 55 A Autodeelplaats inrichten

Dossiernummer P-228944

| DATUM | SCHAAL | PLAN | P FORMAAT |
|------------|--------|------|-----------|
| 18/11/2021 | 1/100 | 1/1 | A4 |

