

---

**2021\_CBS\_06129 Nieuw aanvullend reglement van de politie op het wegverkeer - gemeenteweg - Paul Fredericqstraat - nieuwe anti-parkeermaatregelen - Goedkeuring**

**Beslissing:** Goedgekeurd in besloten vergadering van 2 december 2021

**Zijn aanwezig bij de beslissing van dit punt:**

de heer Mathias De Clercq, burgemeester-voorzitter  
de heer Filip Watteeuw, schepenen; mevrouw Sofie Bracke, schepenen; mevrouw Elke Decruynaere, schepenen; mevrouw Astrid De Bruycker, schepenen; de heer Sami Souguir, schepenen; mevrouw Tine Heyse, schepenen; mevrouw Isabelle Heyndrickx; mevrouw Annelies Storms, schepenen; de heer Rudy Coddens, schepenen  
mevrouw Mieke Hullebroeck, algemeen directeur; de heer Luc Kupers, adjunct-algemeendirecteur

**Bevoegd:** Filip Watteeuw

**Betrokken:** Mathias De Clercq

**Juridisch kader**

**De volgende bepalingen zijn van toepassing inzake de bevoegdheid:**

- De Nieuwe Gemeentewet 24 juni 1988, artikel 119;
- Decreet over het lokaal bestuur van 22 december 2017, artikel 41, § 2, 2°;
- Het Decreet van 16 mei 2008 betreffende de aanvullende reglementen op het wegverkeer en de plaatsing en bekostiging van verkeerstekens, artikel 4, § 1, 2de lid en artikel 5, § 1, 2de lid.
- Het gemeenteraadsbesluit van 14 december 2015, houdende de delegatie van de vaststellingsbevoegdheid inzake gemeentelijke aanvullende reglementen op het wegverkeer.

**De beslissing wordt genomen op grond van:**

- Wet betreffende de politie over het wegverkeer, gecoördineerd bij Koninklijk Besluit van 16 maart 1968;
- Decreet van 16 mei 2008 betreffende de aanvullende reglementen op het wegverkeer en de plaatsing en bekostiging van de verkeerstekens;
- Koninklijk Besluit van 1 december 1975 houdende algemeen reglement op de politie van het wegverkeer en van het gebruik van de openbare weg;
- Ministerieel Besluit van 11 oktober 1976 waarbij de minimumafmetingen en de bijzondere plaatsingsvoorwaarden van de verkeerstekens worden bepaald;
- Uitvoeringsbesluit van 23 januari 2009 betreffende de aanvullende reglementen op het wegverkeer en de plaatsing en bekostiging van de verkeerstekens;
- Omzendbrief MOB/2009/1 van 3 april 2009;
- Het reglement houdende de voorwaarden tot het toekennen van parkeerplaatsen voor personen met een handicap, goedgekeurd in de gemeenteraad van 25 april 2016.

## **Motivering**

De nieuwe maatregelen die bij dit besluit worden getroffen, zijn het aanbrengen van een parkeerverbod door middel van gele onderbroken lijnen net voor het kruispunt met de Jakob Heremansstraat vanaf huisnummers 75-77 en het aanbrengen van een parkeerverbod door middel van verkeersbord E1 ter hoogte van huisnummers 72-74A voor 8m. Beide parkeerverboden worden voorzien op vraag van Ivago, en dit om de doorgang en bocht naar Jakob Heremansstraat voor Ivago en brandweer te garanderen.

Bij collegebesluit van 7 september 2017 werd beslist tot het aanbrengen van twee parkeerhaken ter hoogte van huisnummer 91 om de toegang tot de inrij van de eigendom te vrijwaren.

Bij collegebesluit van 29 juni 2017 werd de parkeerplaats voor personen met een handicap ter hoogte van huisnummer 55-57 verwijderd wegens het niet meer beschikken over een eigen voertuig van de houder van de parkeerkaart voor personen met een handicap.

Bij collegebesluit van 14 juli 2016 werd de bestaande toestand geregulariseerd.

## **Bijgevoegde bijlage(n):**

- Aanvullend reglement Paul Fredericqstraat dossier P-247548 (deel van de beslissing)
- Signalisatieplan Paul Fredericqstraat dossier P-247548 (deel van de beslissing)
- Historiek Paul Fredericqstraat dossier P-247548

## **Beslissing**

**Beslist het volgende:**

### **Artikel 1:**

Heft op het aanvullend reglement van de politie op het wegverkeer betreffende de gemeenteweg Paul Fredericqstraat, goedgekeurd in zitting van 7 september 2017, van zodra het nieuwe reglement in werking treedt.

### **Artikel 2:**

Keurt goed het aanvullend reglement van de politie op het wegverkeer betreffende de gemeenteweg Paul Fredericqstraat.

2021\_CBS\_06129 - Nieuw aanvullend reglement van de politie op het wegverkeer - gemeenteweg - Paul Fredericqstraat - nieuwe anti-parkeermaatregelen

# Aanvullend reglement van de politie op het wegverkeer - gemeenteweg – Paul Fredericqstraat

Goedgekeurd in het College van Burgemeester en Schepenen van

Bekendgemaakt op

Geldig vanaf

Referentienummer

## Reglement

- Artikel 1.** Op de Paul Fredericqstraat ter hoogte van het kruispunt met de Koning Albertlaan geldt:
- de bestuurders moeten voorrang verlenen;
  - de plaats waar de bestuurders, zo nodig, moeten stoppen om voorrang te verlenen, wordt aangeduid.
- Dit wordt gesignaleerd door:
- **verkeersborden B1**
  - **wegmarkeringen overeenkomstig art.76.2 van de wegcode**
- Artikel 2.** Op de Paul Fredericqstraat van het kruispunt met de Koning Albertlaan tot het kruispunt met de Meersstraat in de richting van het kruispunt met de Meersstraat geldt:
- verboden rijrichting voor iedere bestuurder;
  - de maatregel geldt niet voor fietsers.
- In de tegenovergestelde richting geldt:
- toegelaten rijrichting op de openbare weg met eenrichtingsverkeer;
  - fietsers mogen in beide richtingen rijden.
- Dit wordt gesignaleerd door:
- **verkeersborden C1**
  - **de verkeersborden worden aangevuld met onderborden M2**
  - **verkeersborden F19**
  - **de verkeersborden worden aangevuld met onderborden M4**
- Artikel 3.** Op de Paul Fredericqstraat vanaf huisnummers 72-74A in de richting van Jakob Heremansstraat geldt:
- het parkeren is verboden;
  - de parkeerreglementering geldt over een afstand van 8 m.
- Dit wordt gesignaleerd door:
- **verkeersborden E1**
  - **de verkeersborden worden aangevuld met x-borden Xc**

**Artikel 4.** Op de Paul Fredericqstraat ter hoogte van huisnummer 94 tot huisnummer 110,  
op de Paul Fredericqstraat ter hoogte van huisnummer 9 tot huisnummer 17/31 geldt:  
het parkeren is toegelaten;  
het parkeren is voorbehouden voor voertuigen waarop de bewonerskaart is  
aangebracht;  
het einde van de parkeerreglementering wordt aangeduid;  
het begin van de parkeerreglementering wordt aangeduid.

Dit wordt gesignaleerd door:

- **verkeersborden E9a**
- **de verkeersborden worden aangevuld met onderborden Type VII**
- **de verkeersborden worden aangevuld met x-borden Xb, Xa**

**Artikel 5.** Op de Paul Fredericqstraat van huisnummers 75-77 tot het kruispunt met Jakob  
Heremansstraat geldt:

het parkeren op de rijbaan is verboden.

Dit wordt gesignaleerd door:

- **wegmarkeringen overeenkomstig art.75.1.2° van de wegcode**

**Artikel 6.** Op de Paul Fredericqstraat ter hoogte van het kruispunt met de Meersstraat;  
op de Paul Fredericqstraat ter hoogte van huisnummer 86;  
op de Paul Fredericqstraat ter hoogte van huisnummer 110 geldt:  
voetgangers moeten de oversteekplaats volgen om de rijbaan over te steken.

Dit wordt gesignaleerd door:

- **wegmarkeringen overeenkomstig art.76.3 van de wegcode**

**Artikel 7.** Op de Paul Fredericqstraat van huisnummer 83 tot huisnummer 89 geldt:  
op de Paul Fredericqstraat van de Koning Albertlaan tot huisnummer 91 geldt:  
voertuigen moeten parkeren binnen de afgebakende plaatsen.


Dit wordt gesignaleerd door:

- **wegmarkeringen overeenkomstig art.77.5 van de wegcode**







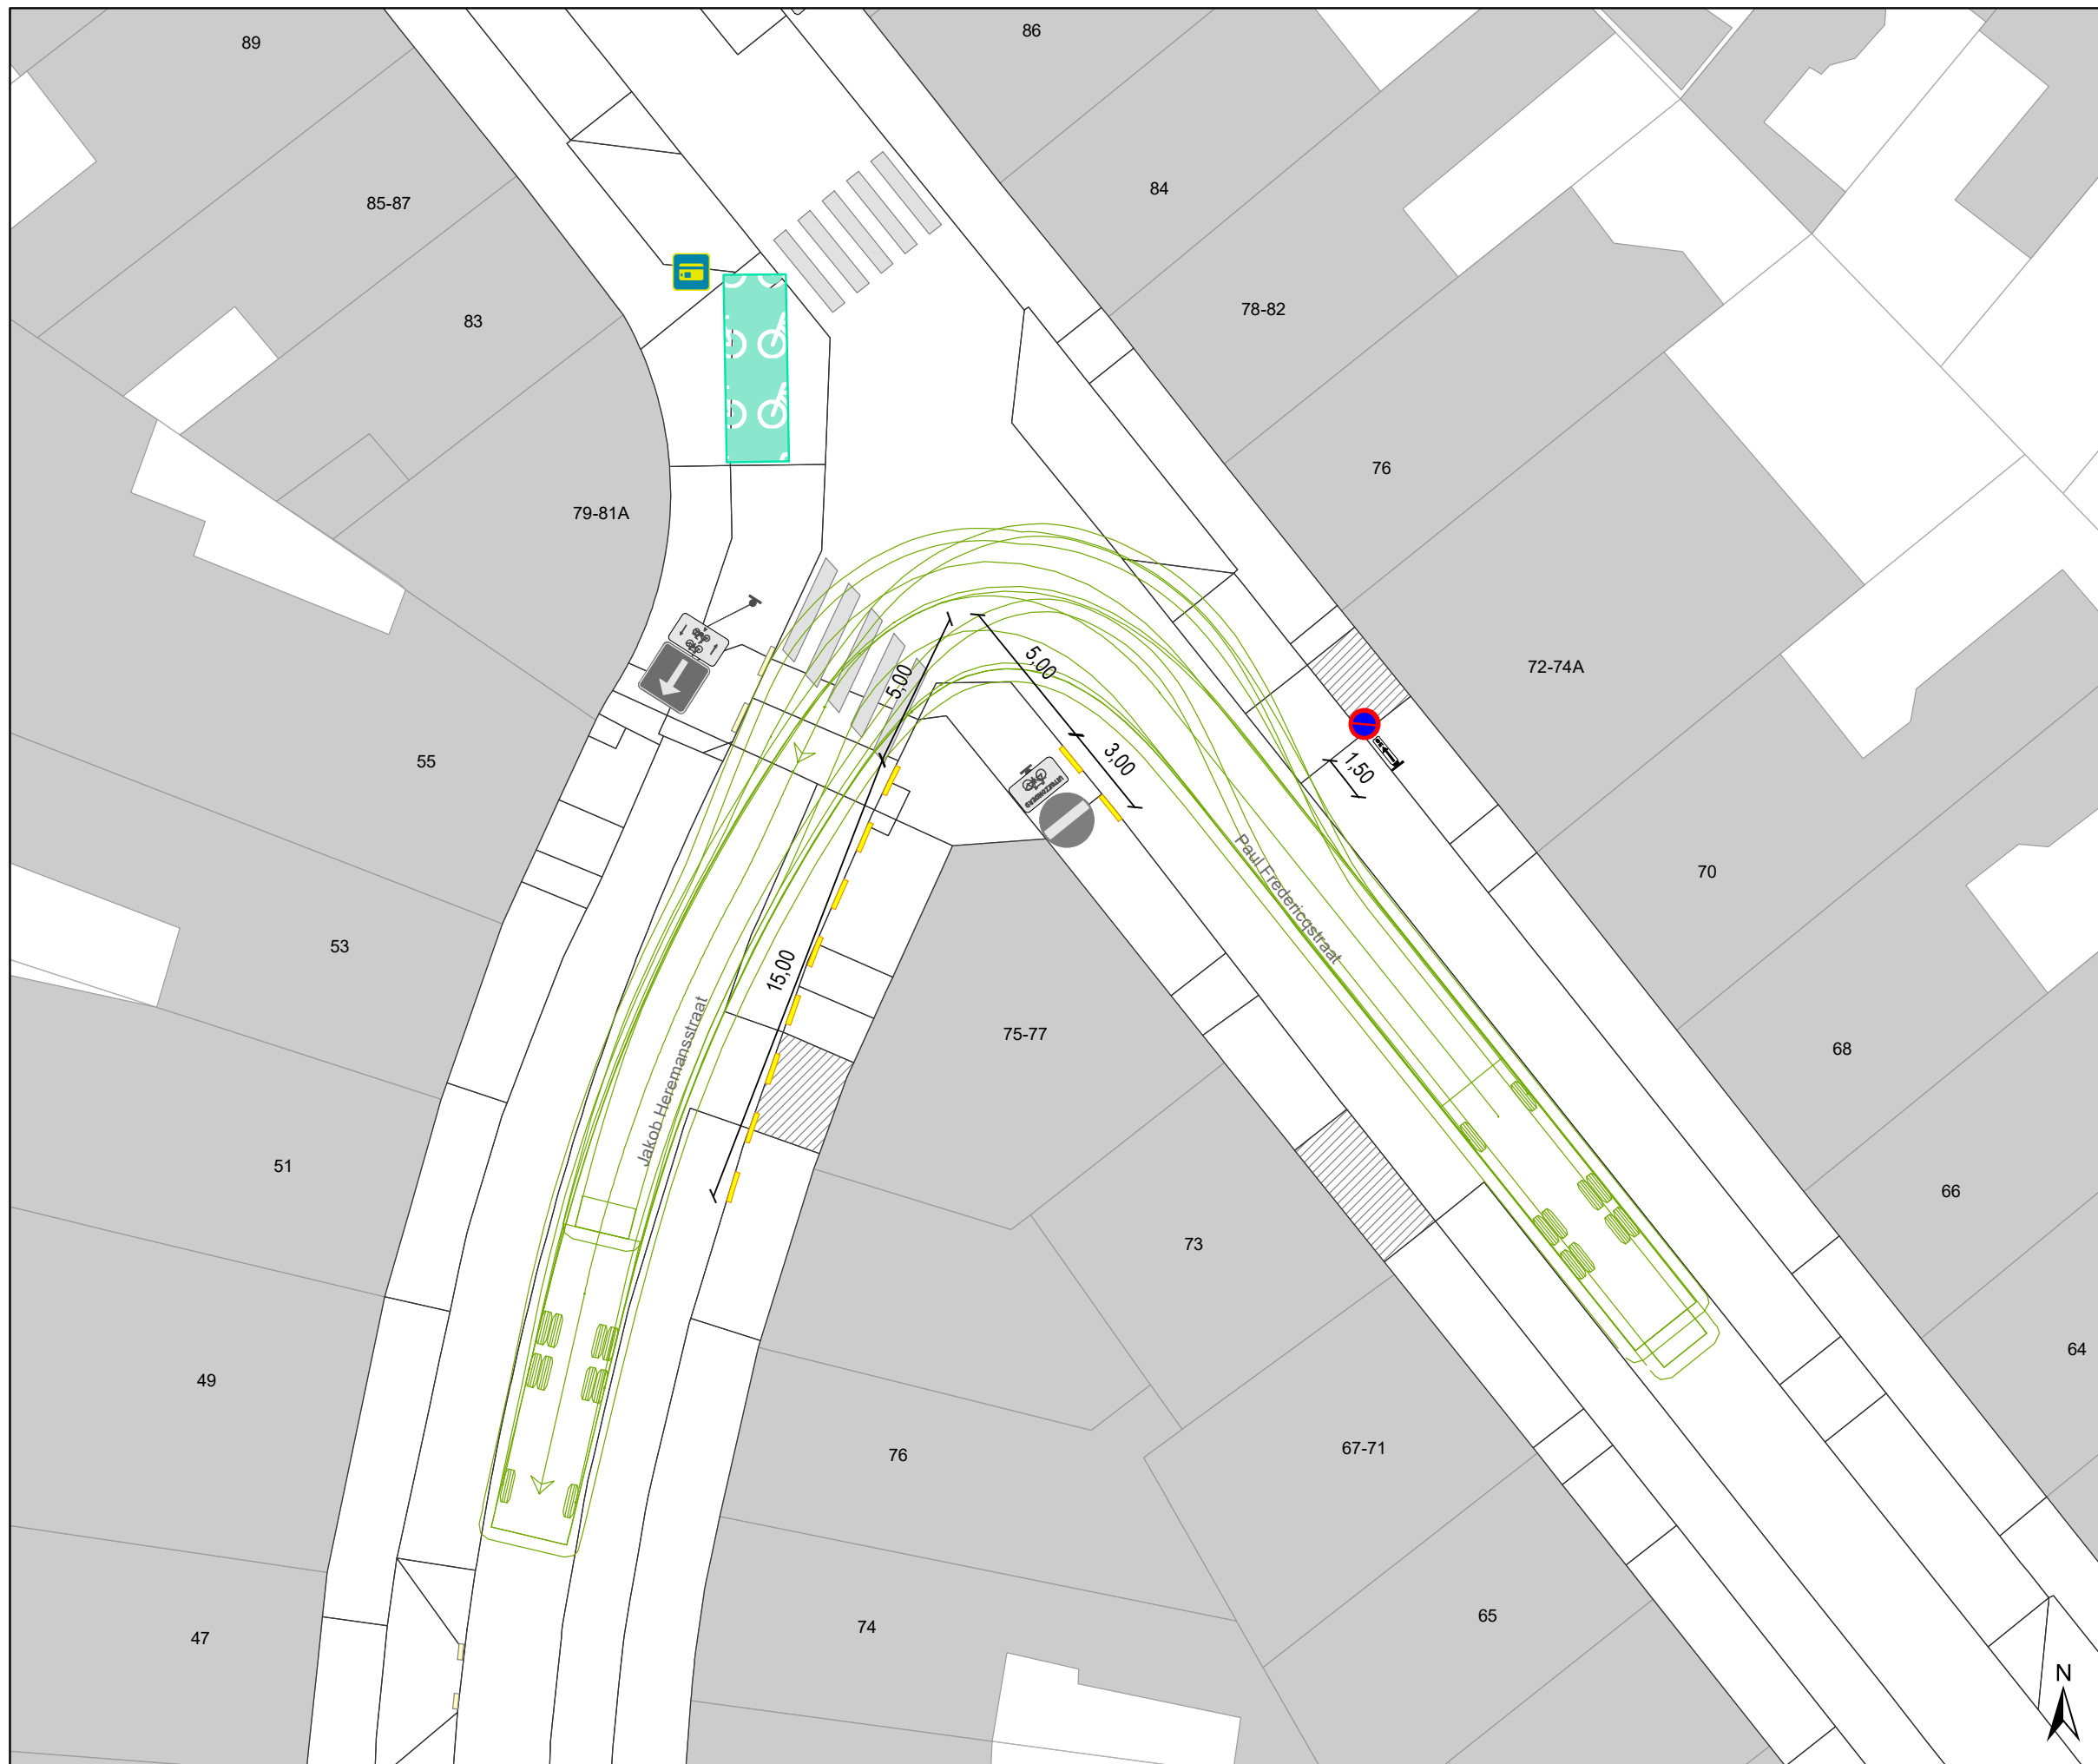







---

(einde reglement)





### Legende

-  Bestaande verkeersborden
-  Geplande verkeersborden
-  Te verwijderen verkeersborden
-  Bestaande wegmarkeringen
-  Geplande wegmarkeringen
-  Te verwijderen wegmarkeringen
-  Bestaande fietsenstalling
-  Bestaande Parkeerautomaat
-  Gele zone
-  Cashless
- Geplande wegmarkeringen**
-  Gele onderbroken streep
- Gepland verkeersbord**
-  
-  Draaicirkel IVAGO



**gent:** Mobiliteitsbedrijf stad Gent  
Verkeerstechnische taken

**P. Fredericqstr&J. Heremansstr  
Parkeerverbod**

Dossiernummer P-247548

DATUM	SCHAAL	PLAN	P FORMAAT
15/11/2021	1/200	1/1	A3

