





Legende

-  Bestaande verkeersborden
-  Geplande verkeersborden
-  Te verwijderen verkeersborden
-  Bestaande wegmarkeringen
-  Geplande wegmarkeringen
-  Te verwijderen wegmarkeringen


Te wijzigen Verkeersborden

ZONE




Wijzig en zaterdag
van 08u tot 14u
en zondag
van 08u tot 15u

ZONE




Wijzig en zaterdag
van 08u tot 14u
en zondag
van 08u tot 15u
Herhaling

ZONE



Wijzig en zaterdag
van 08u tot 14u
en zondag
van 08u tot 15u

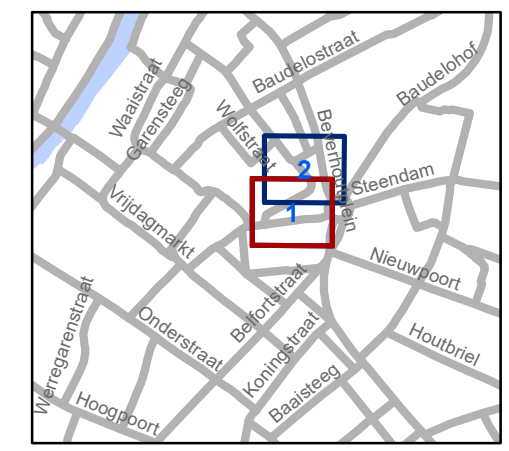


gent: Mobiliteitsbedrijf stad Gent
Verkeerstechnische taken




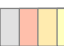


**Bij St-Jacobs&Beverhoutpl
Aanpassen venstertijden**

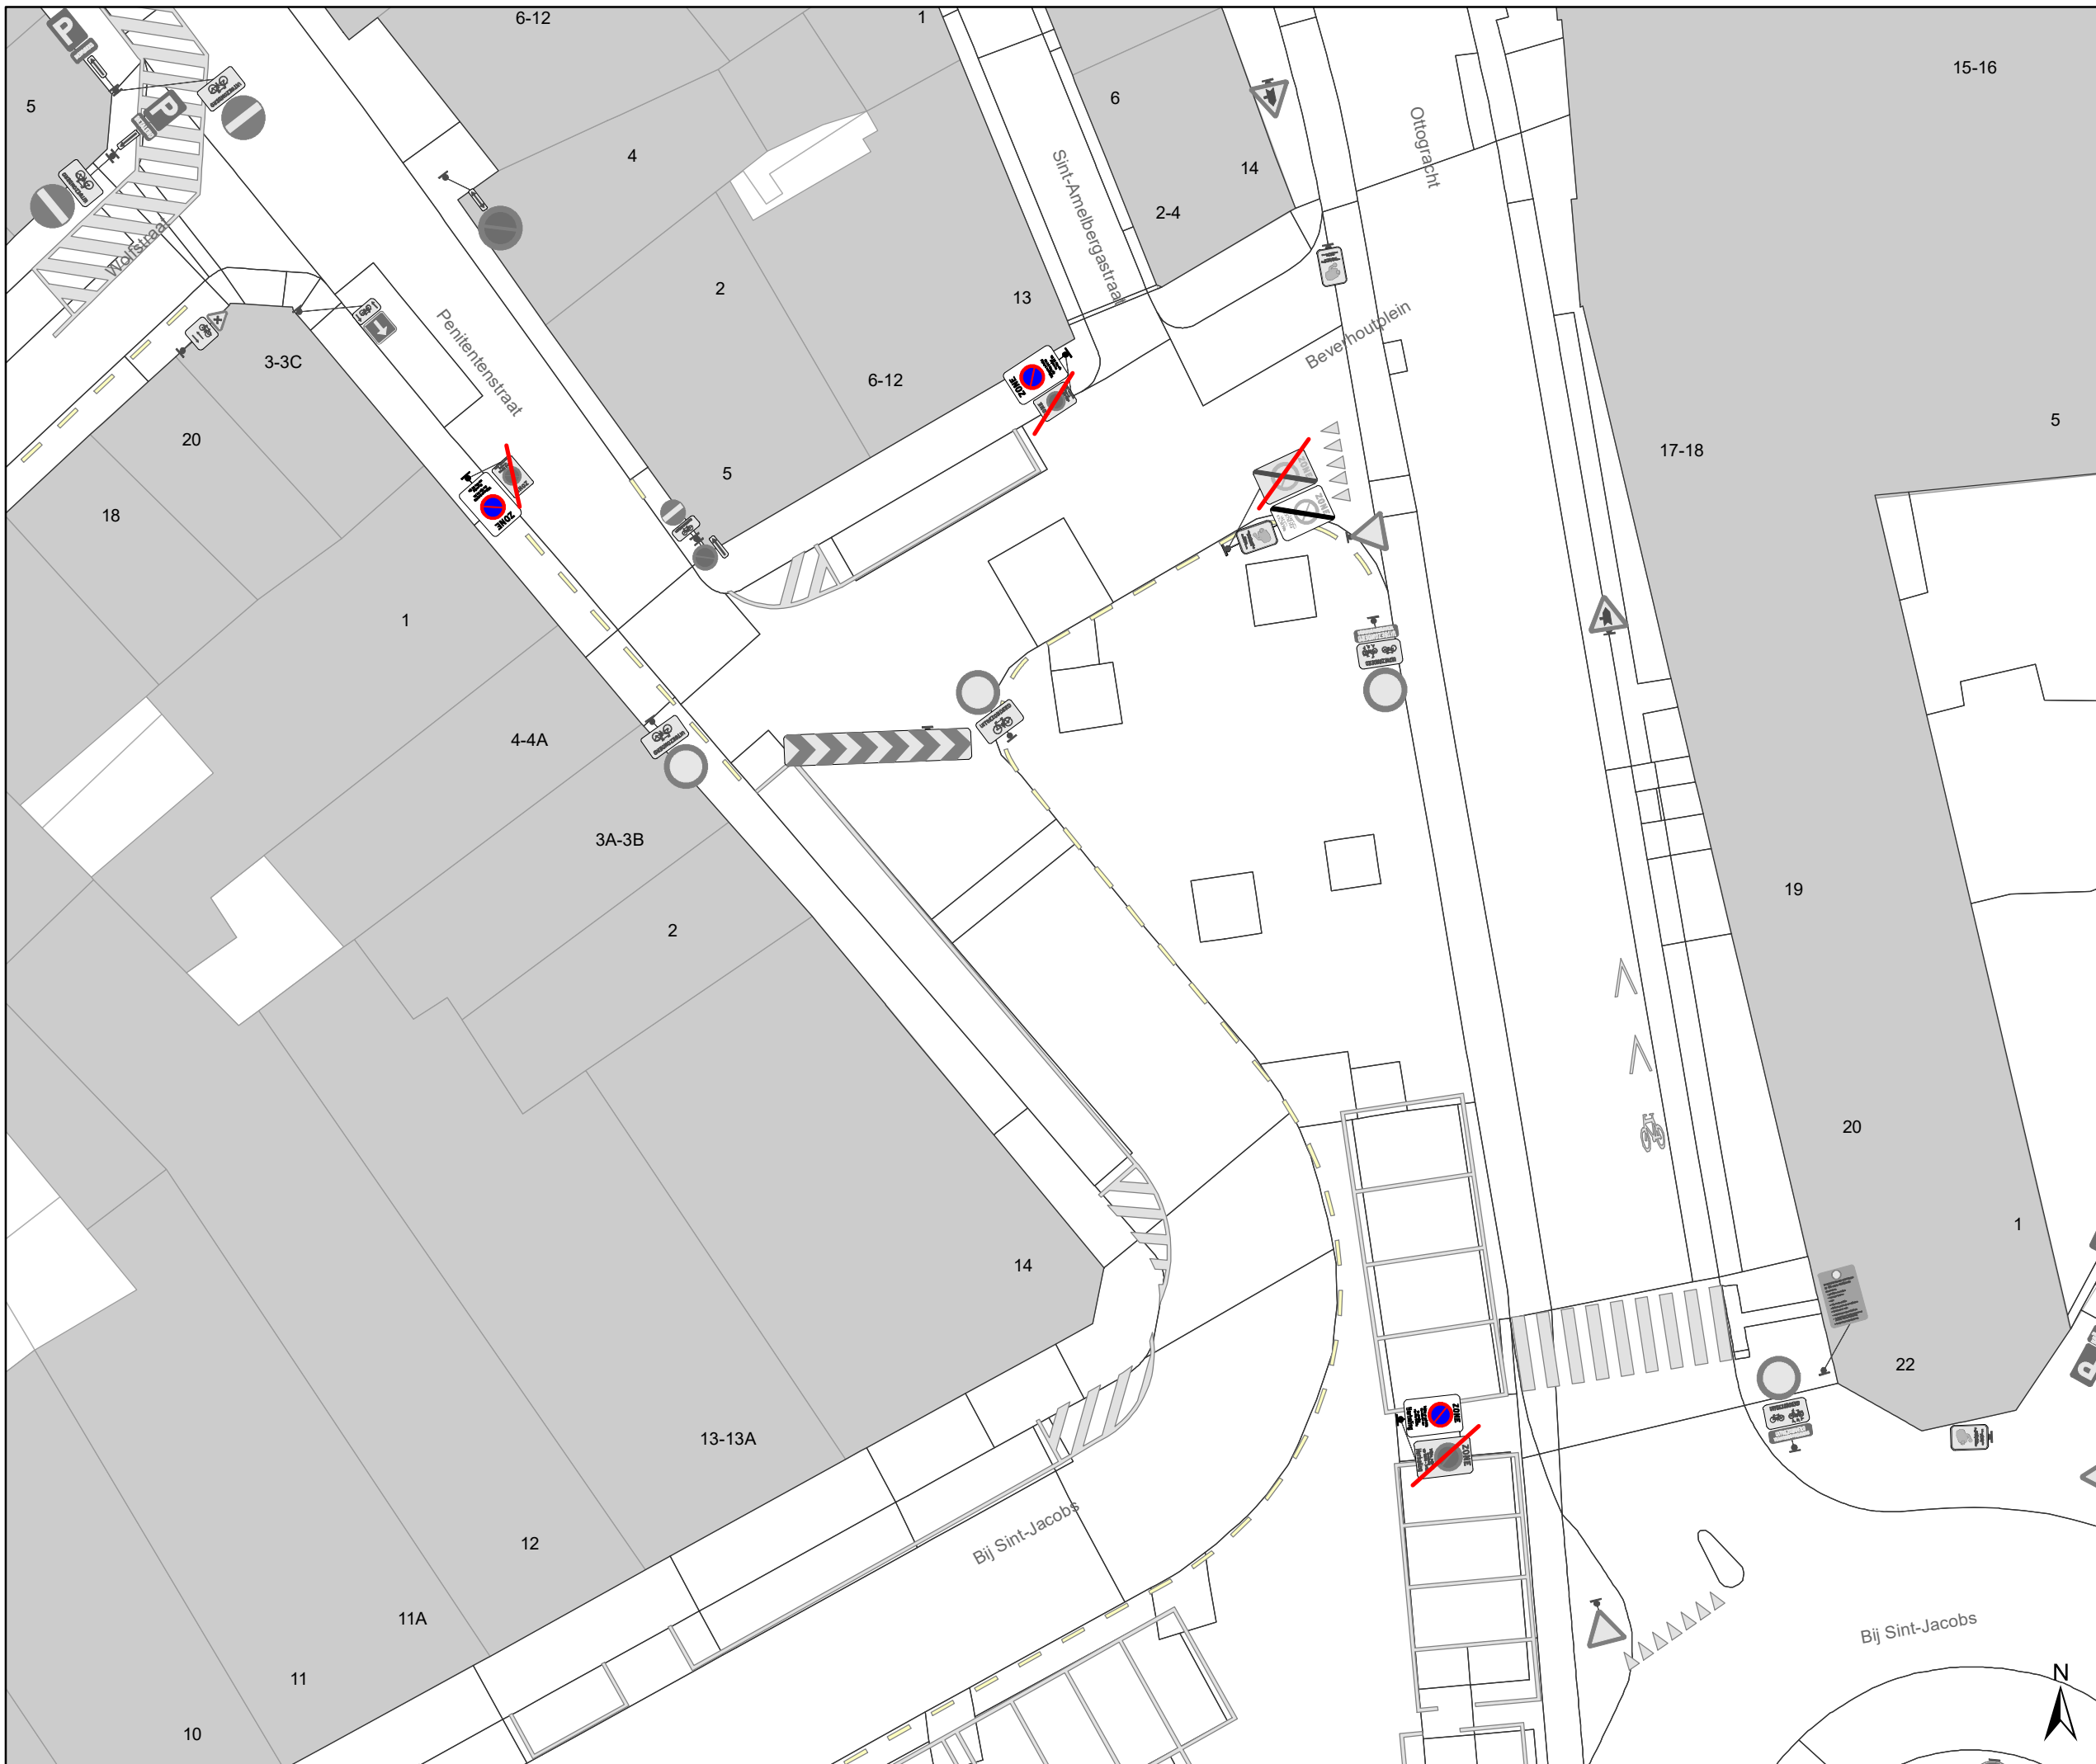Dossiernr P-197645 (MB-2023245)




| DATUM | SCHAAL | PLAN | P FORMAAT |
|-----------|--------|------|-----------|
| 2/12/2021 | 1/250 | 1/2 | A3 |




Legende

-  Bestaande verkeersborden
-  Geplande verkeersborden
-  Te verwijderen verkeersborden
-  Bestaande wegmarkeringen
-  Geplande wegmarkeringen
-  Te verwijderen wegmarkeringen

Te wijzigen Verkeersborden

-  **ZONE**
Wijzig en zaterdag van 08u tot 14u en zondag van 08u tot 15u
-  **ZONE**
Wijzig en zaterdag van 08u tot 14u en zondag van 08u tot 15u
Herhaling
-  **ZONE**
Wijzig en zaterdag van 08u tot 14u en zondag van 08u tot 15u

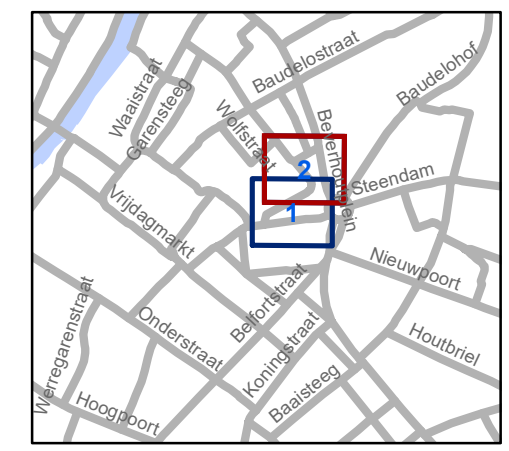

gent: Mobiliteitsbedrijf stad Gent
Verkeerstechnische taken

**Bij St-Jacobs&Beverhoutpl
Aanpassen venstertijden**

Dossiernr P-197645 (MB-2023245)

| DATUM | SCHAAL | PLAN | P FORMAAT |
|-----------|--------|------|-----------|
| 2/12/2021 | 1/250 | 2/2 | A3 |