






Legende

-  Bestaande verkeersborden
-  Geplande verkeersborden
-  Te verwijderen verkeersborden
-  Bestaande wegmarkeringen



gent: Mobiliteitsbedrijf stad Gent
Verkeerstechnische taken

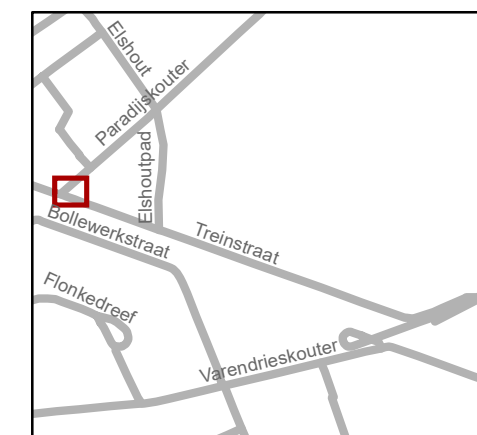




Treinstraat uitgezonderd plaatselijk verkeer



Dossiernummer P-251684

DATUM	SCHAAL	PLAN	P.FORMAAT
17/11/2021	1/100	1/2	A3



Legende

-  Bestaande verkeersborden
-  Geplande verkeersborden
-   Te verwijderen verkeersborden
-  Bestaande wegmarkeringen

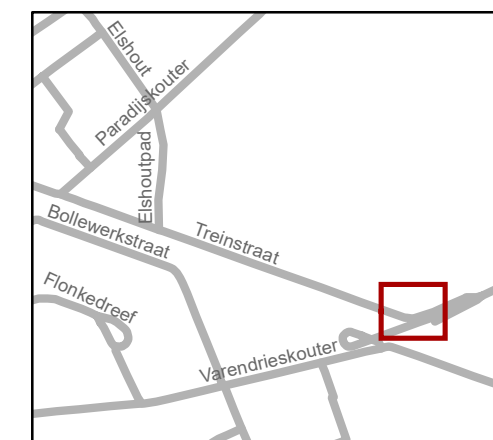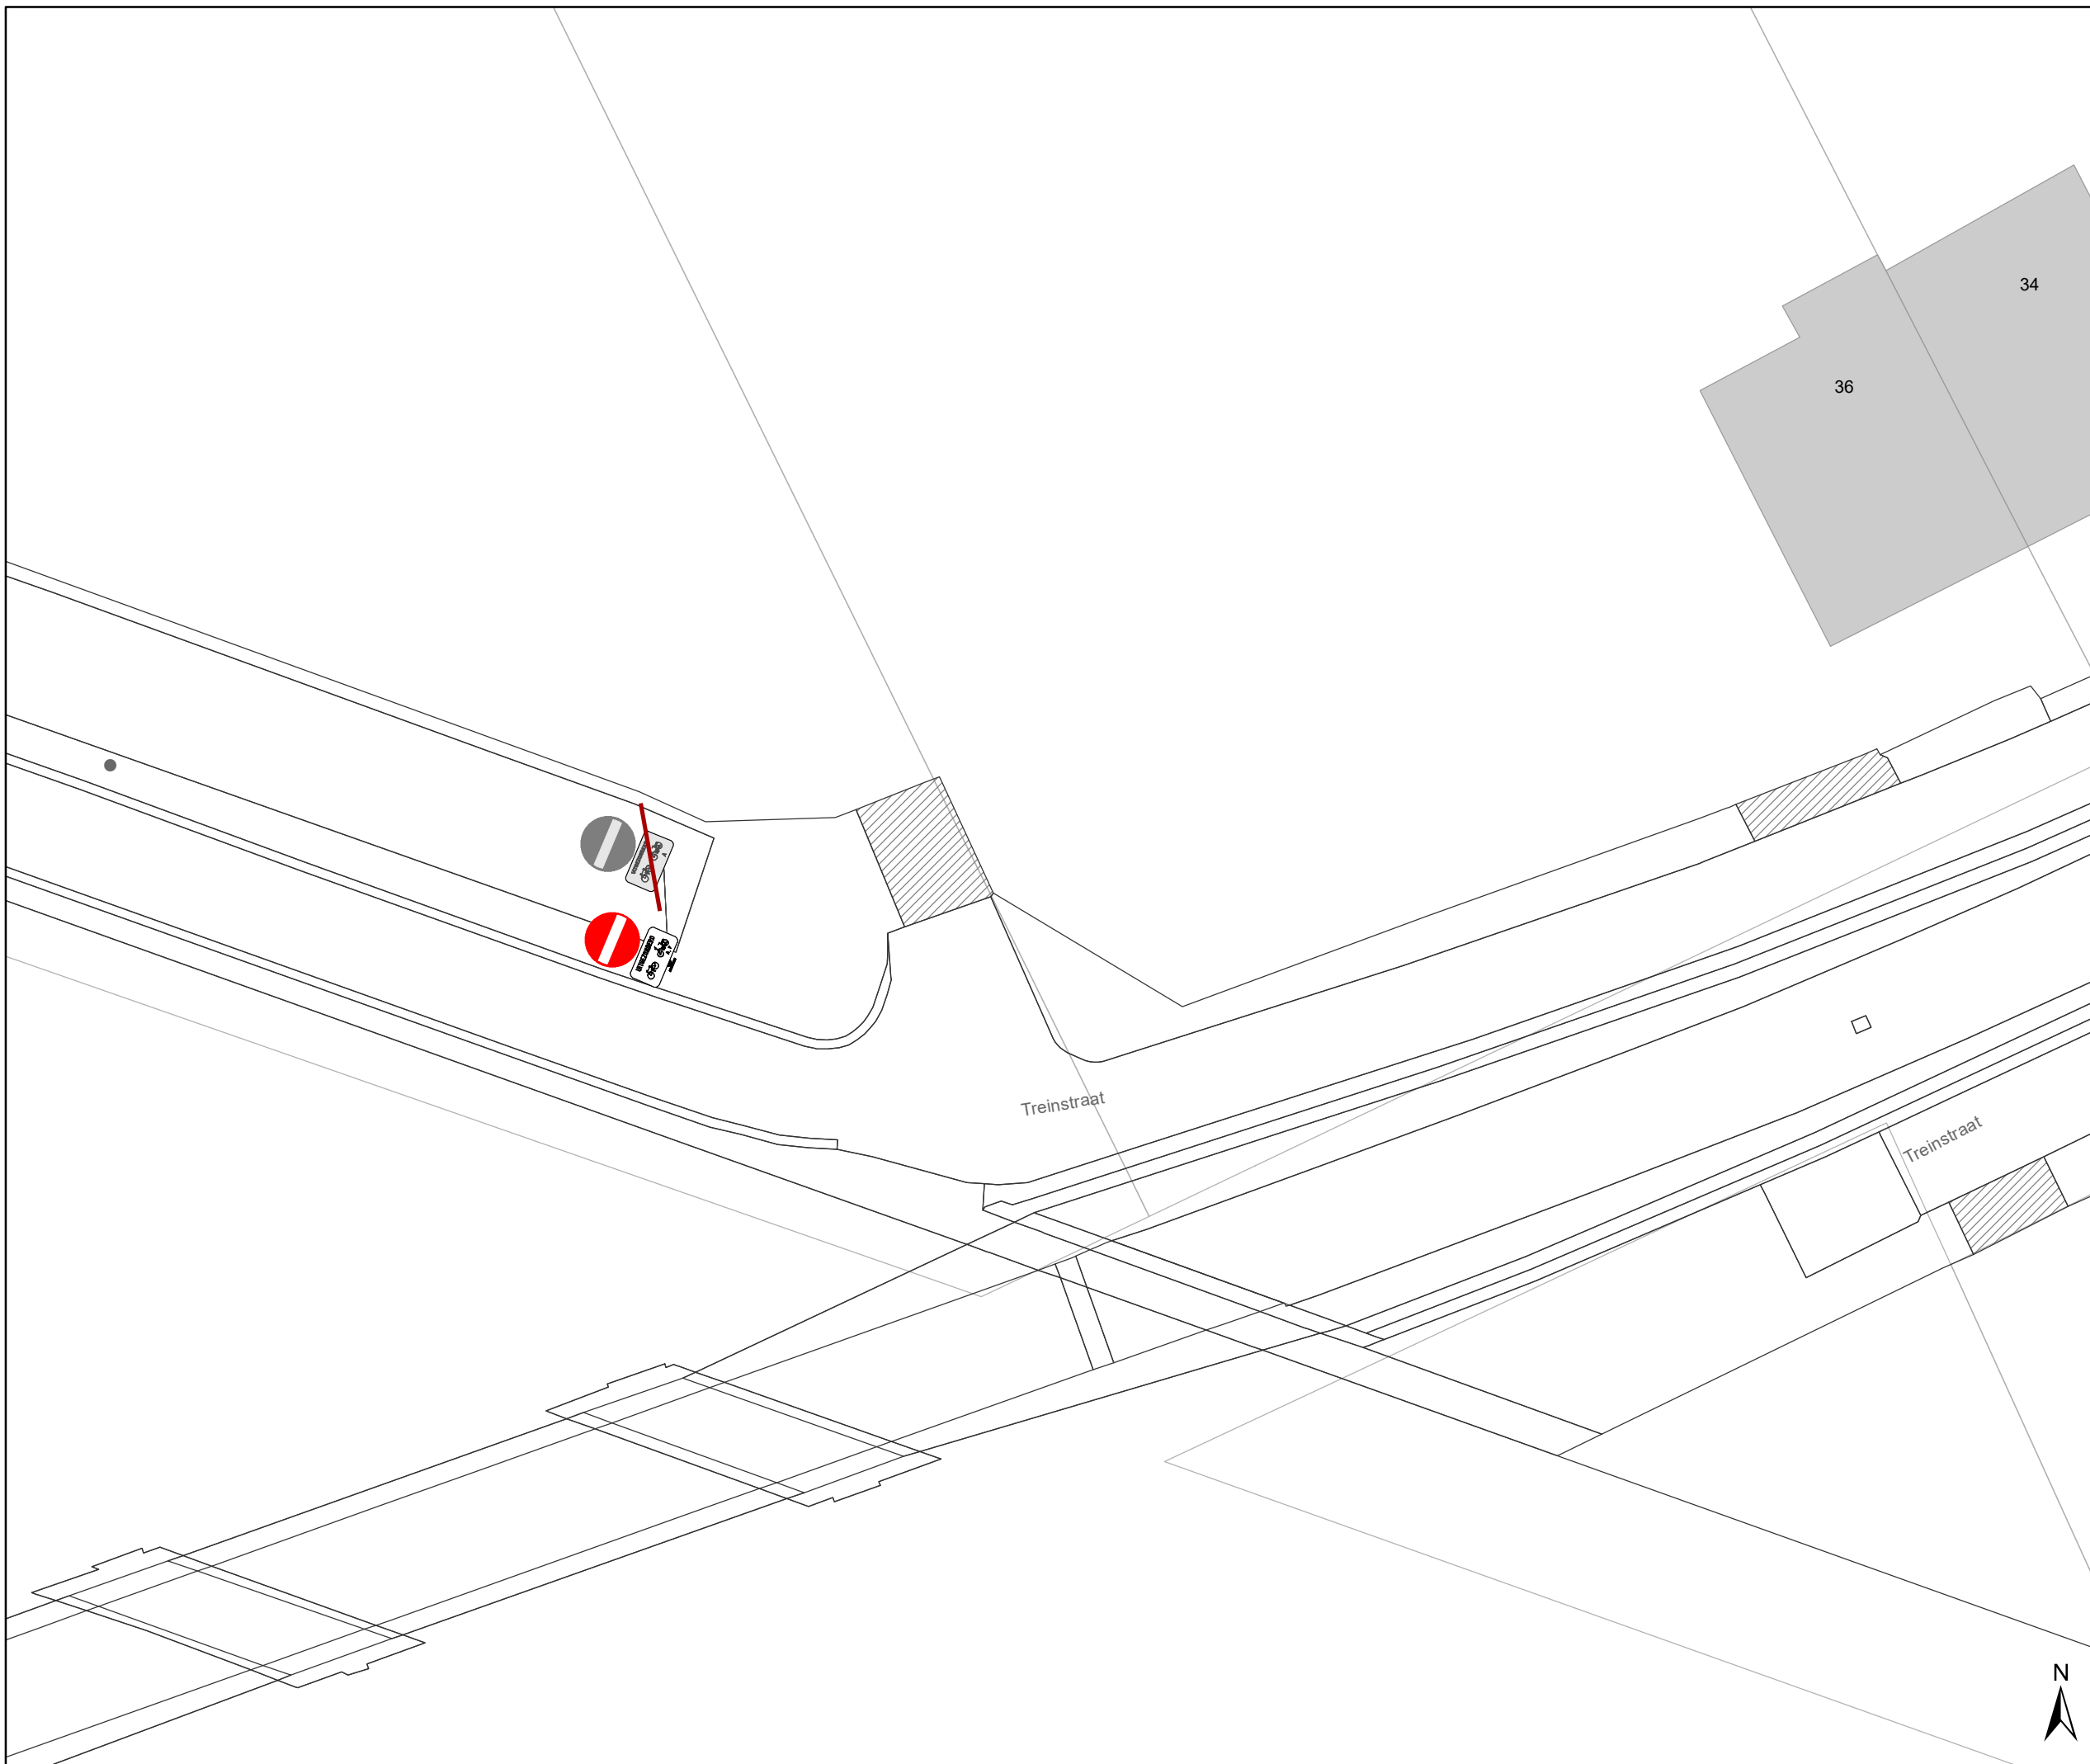

gent: Mobiliteitsbedrijf stad Gent
Verkeerstechnische taken

Treinstraat uitgezonderd plaatselijk verkeer

Dossiernummer P-251684

DATUM	SCHAAL	PLAN	P FORMAAT
17/11/2021	1/200	2/2	A3

