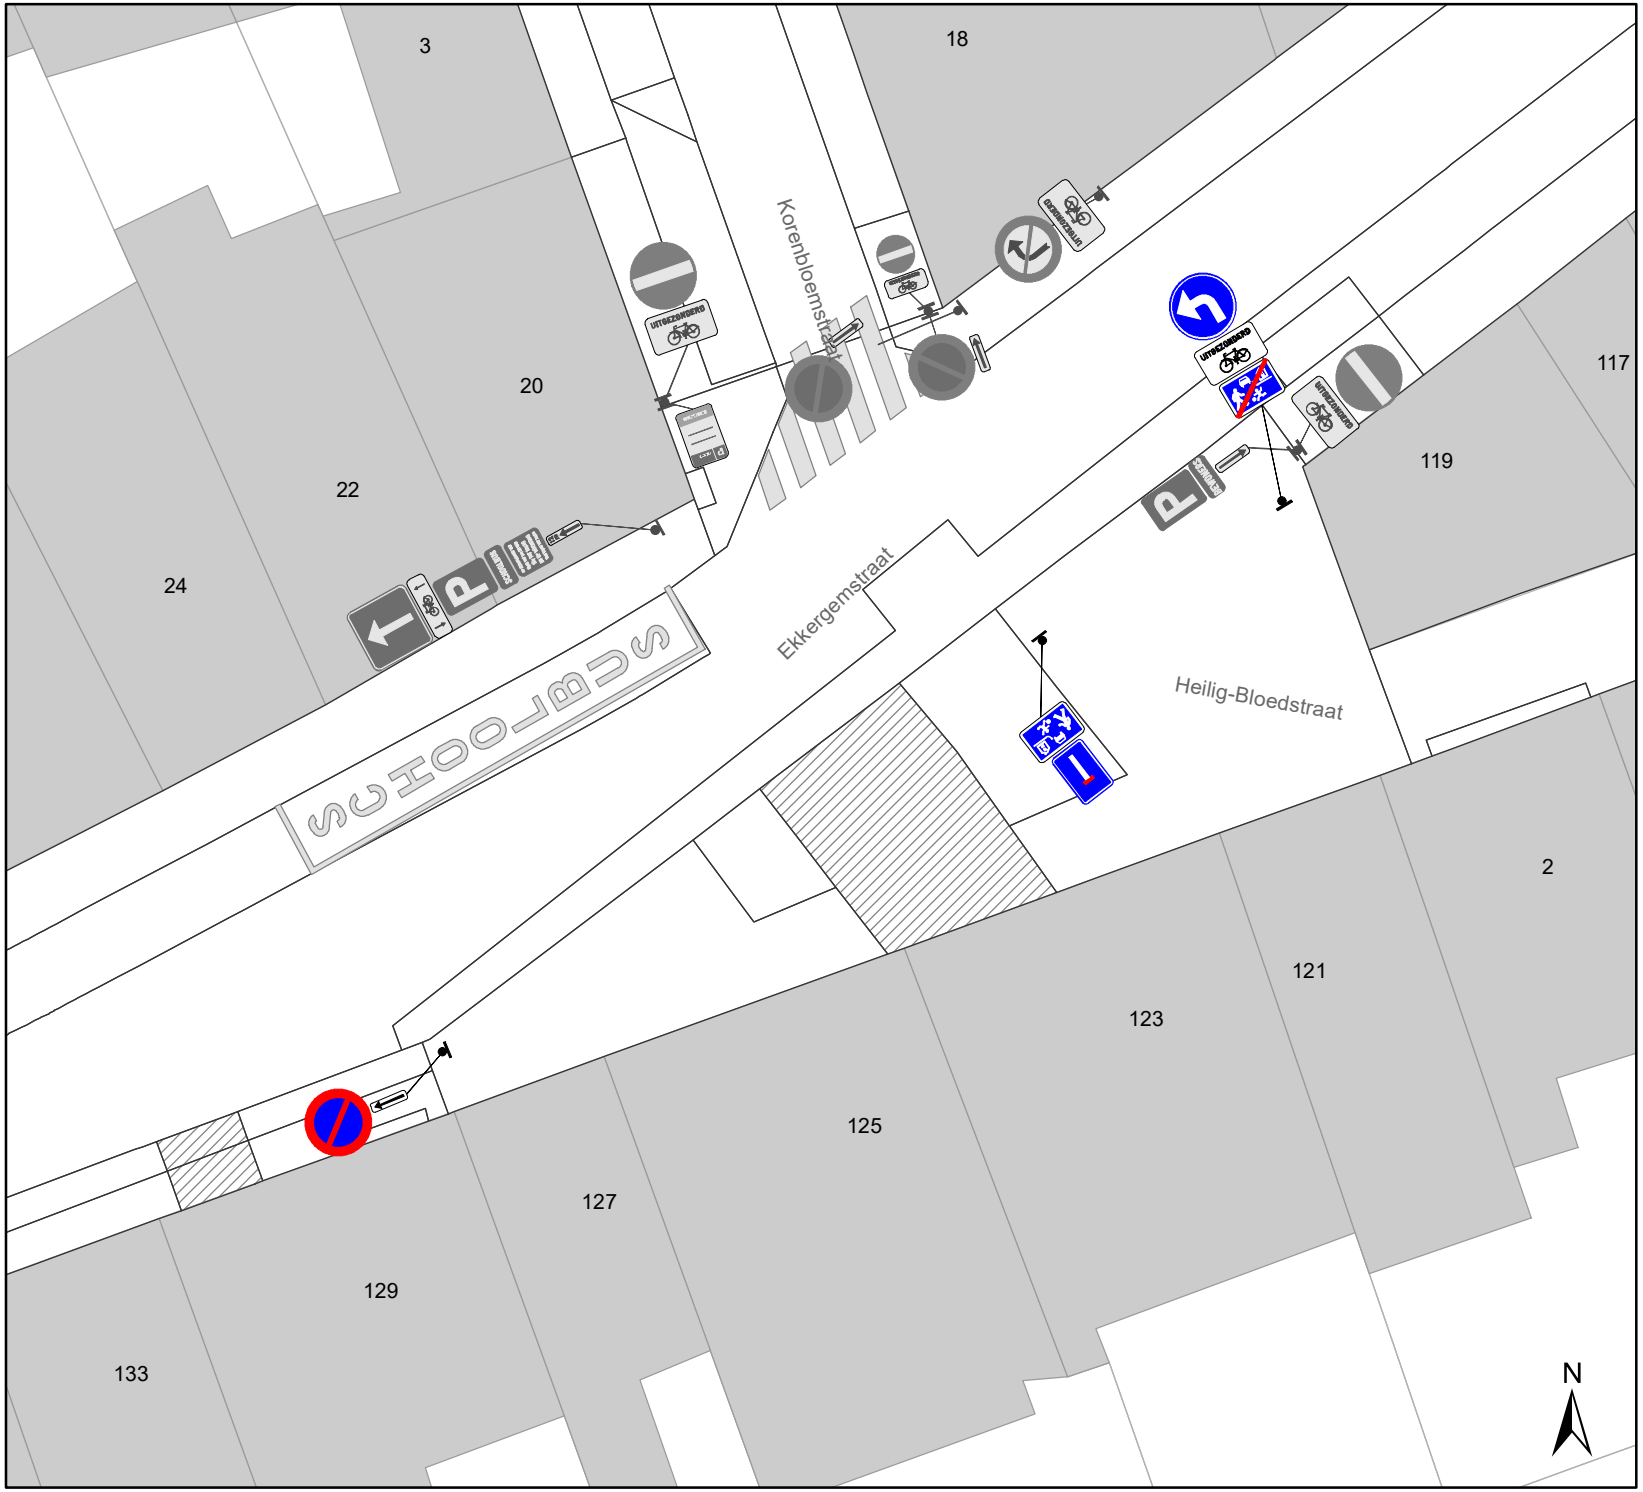

Legende

Bestaande verkeersborden

Geplande verkeersborden

Te verwijderen verkeersborden

Bestaande wegmarkeringen

Geplande wegmarkeringen

Te verwijderen wegmarkeringen

gent: Mobiliteitsbedrijf stad Gent
Verkeerstechnische taken

Heilig-Bloedstraat
Regularisatie heraanleg

Dossiernummer P-251088

DATUM	SCHAAL	PLAN	P FORMAAT
8/12/2021	1/200	1/1	A4