
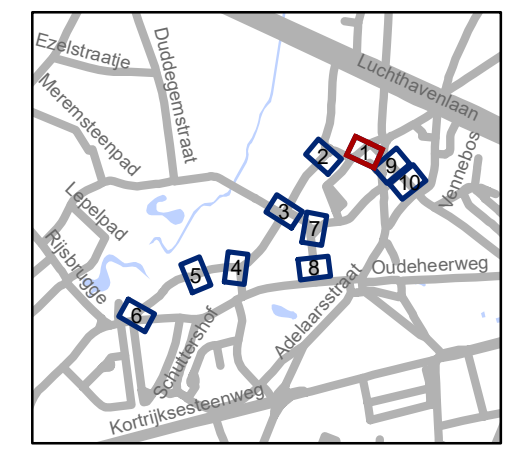


### Legende

-  Bestaande verkeersborden
-  Geplande verkeersborden
-  Te verwijderen verkeersborden
-  Bestaande wegmarkeringen
-  Geplande wegmarkeringen
-  Te verwijderen wegmarkeringen




**gent:** Mobiliteitsbedrijf stad Gent  
Verkeerstechnische taken

### Lauwstraat en omgeving Optimalisaties




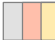


Dossienummer P-255007

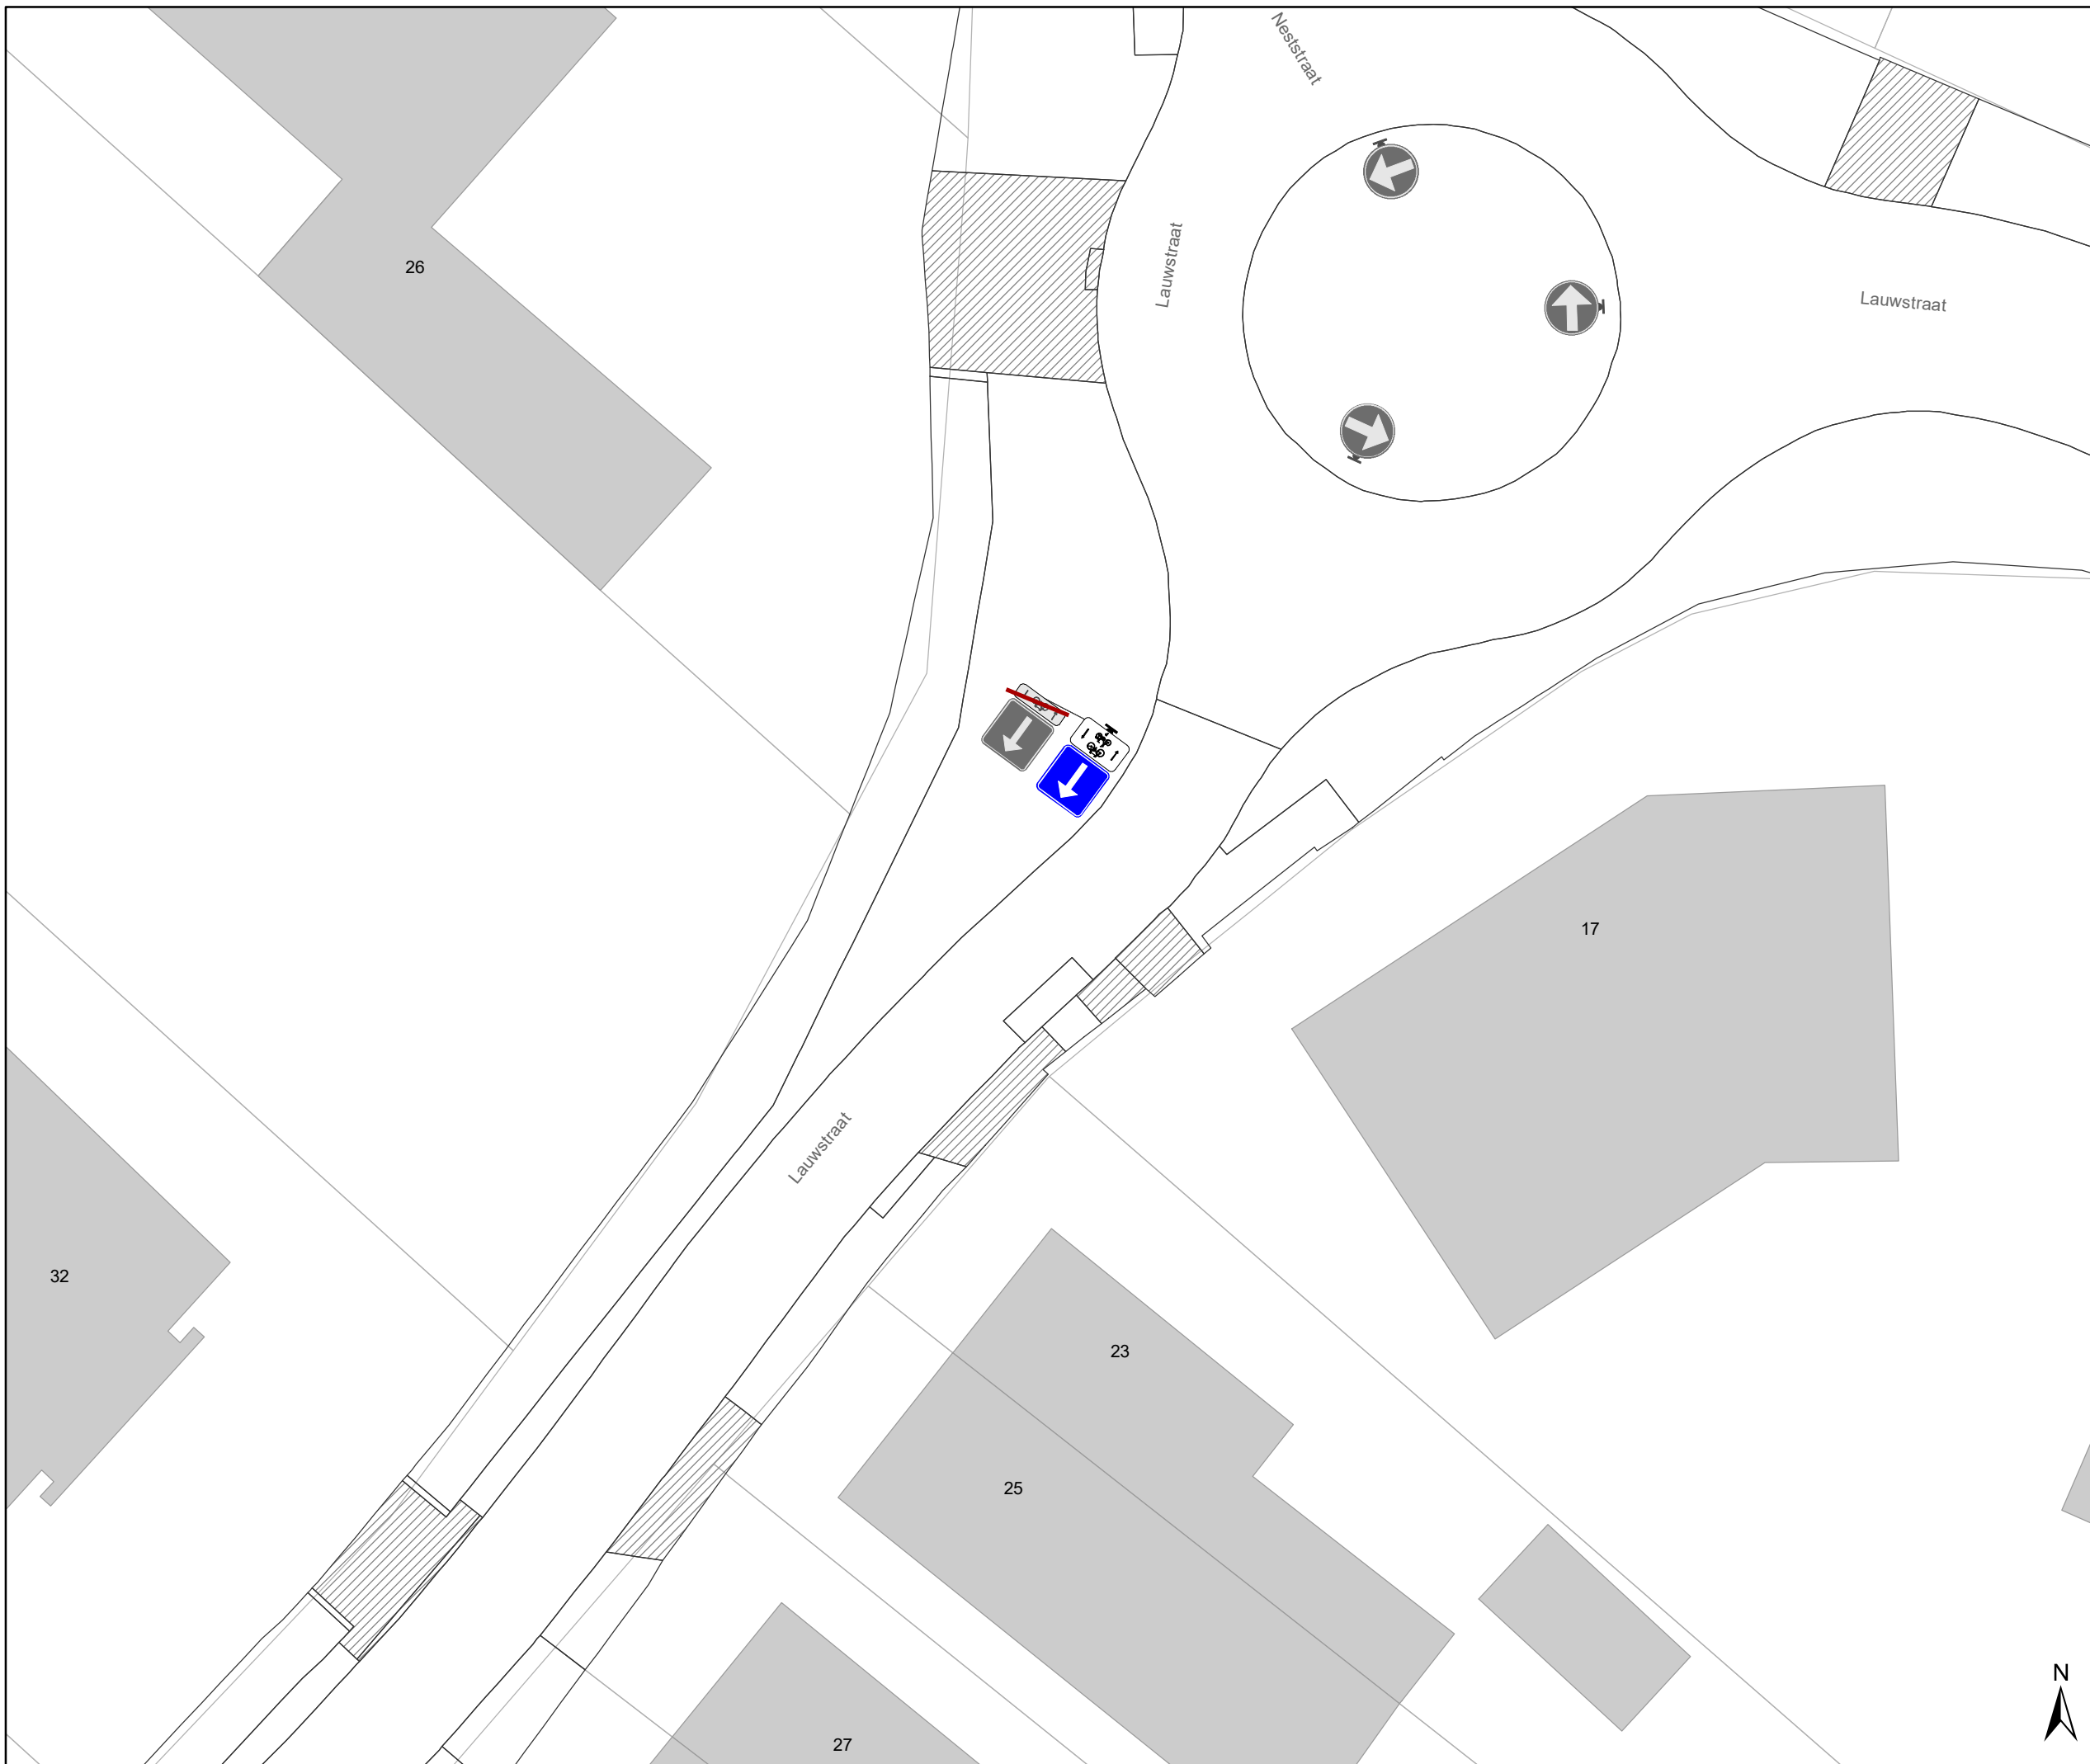
DATUM	SCHAAL	PLAN	P FORMAAT
9/12/2021	1/200	1/1	A3





# Legende

-  Bestaande verkeersborden
-  Geplande verkeersborden
-  Te verwijderen verkeersborden
-  Bestaande wegmarkeringen
-  Geplande wegmarkeringen
-  Te verwijderen wegmarkeringen

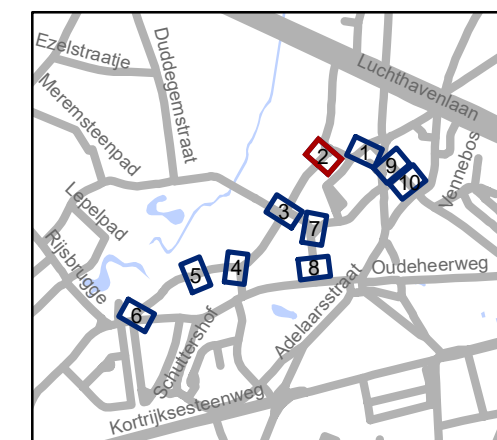


**gent:** Mobiliteitsbedrijf stad Gent  
Verkeerstechnische taken

## Lauwstraat en omgeving Optimalisaties





Dossinummer P-255007

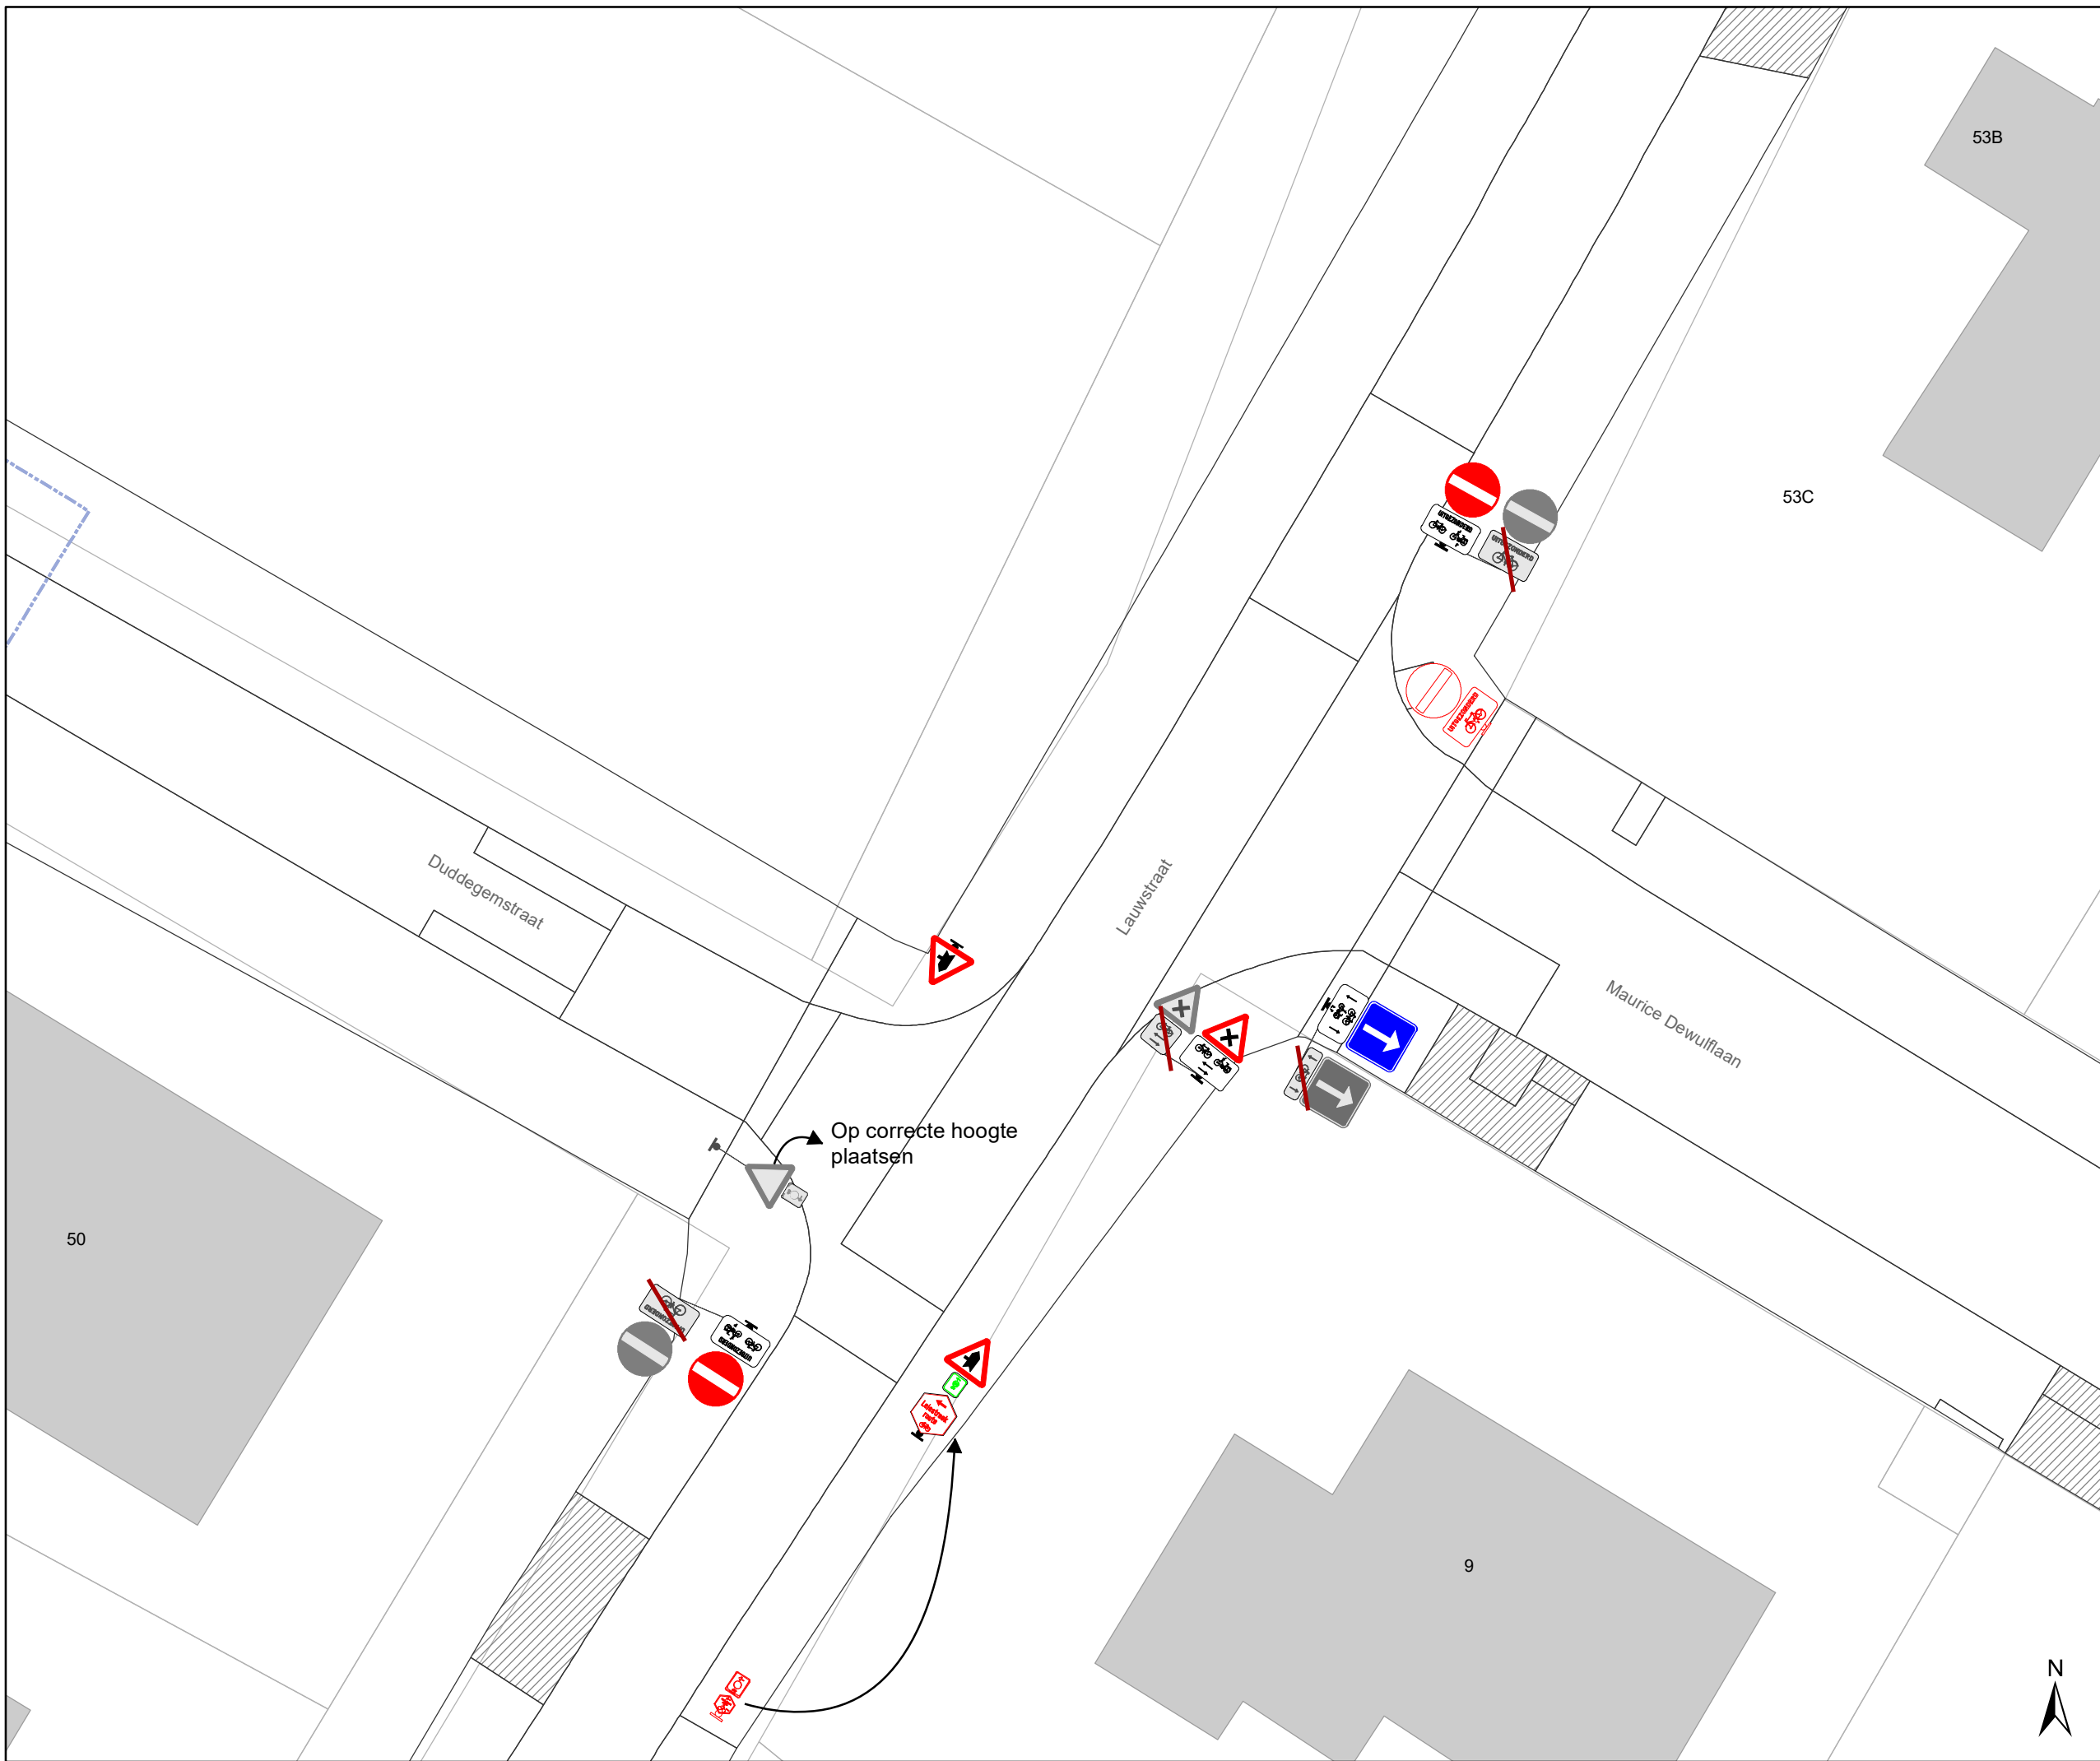
DATUM	SCHAAL	PLAN	P.FORMAAT
9/12/2021	1/200	1/1	A3





### Legende

-  Bestaande verkeersborden
-  Geplande verkeersborden
-  Te verwijderen verkeersborden
-  Bestaande wegmarkeringen
-  Geplande wegmarkeringen
-  Te verwijderen wegmarkeringen

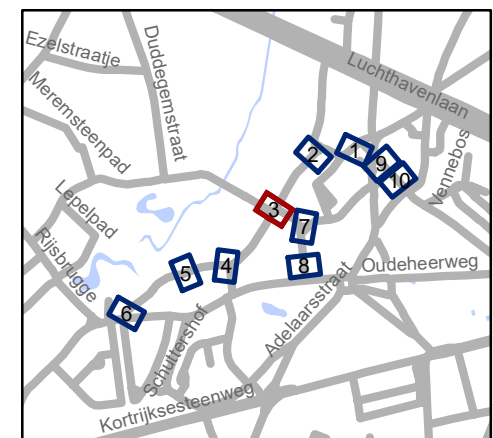




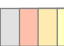


**gent:** Mobiliteitsbedrijf stad Gent  
Verkeerstechnische taken



### Lauwstraat en omgeving Optimalisaties

Dossinummer P-255007

DATUM	SCHAAL	PLAN	P FORMAAT
9/12/2021	1/200	1/1	A3

# Legende

-  Bestaande verkeersborden
-  Geplande verkeersborden
-  Te verwijderen verkeersborden
-  Bestaande wegmarkeringen
-  Geplande wegmarkeringen
-  Te verwijderen wegmarkeringen

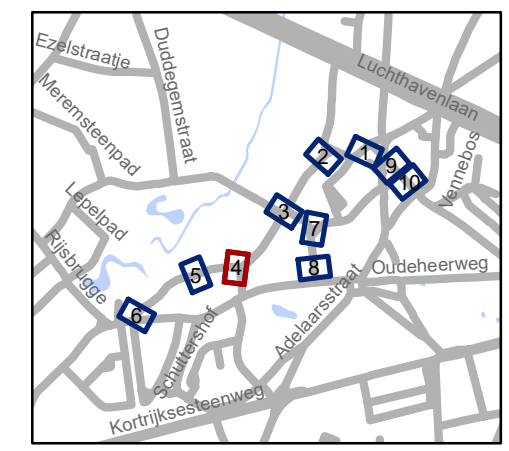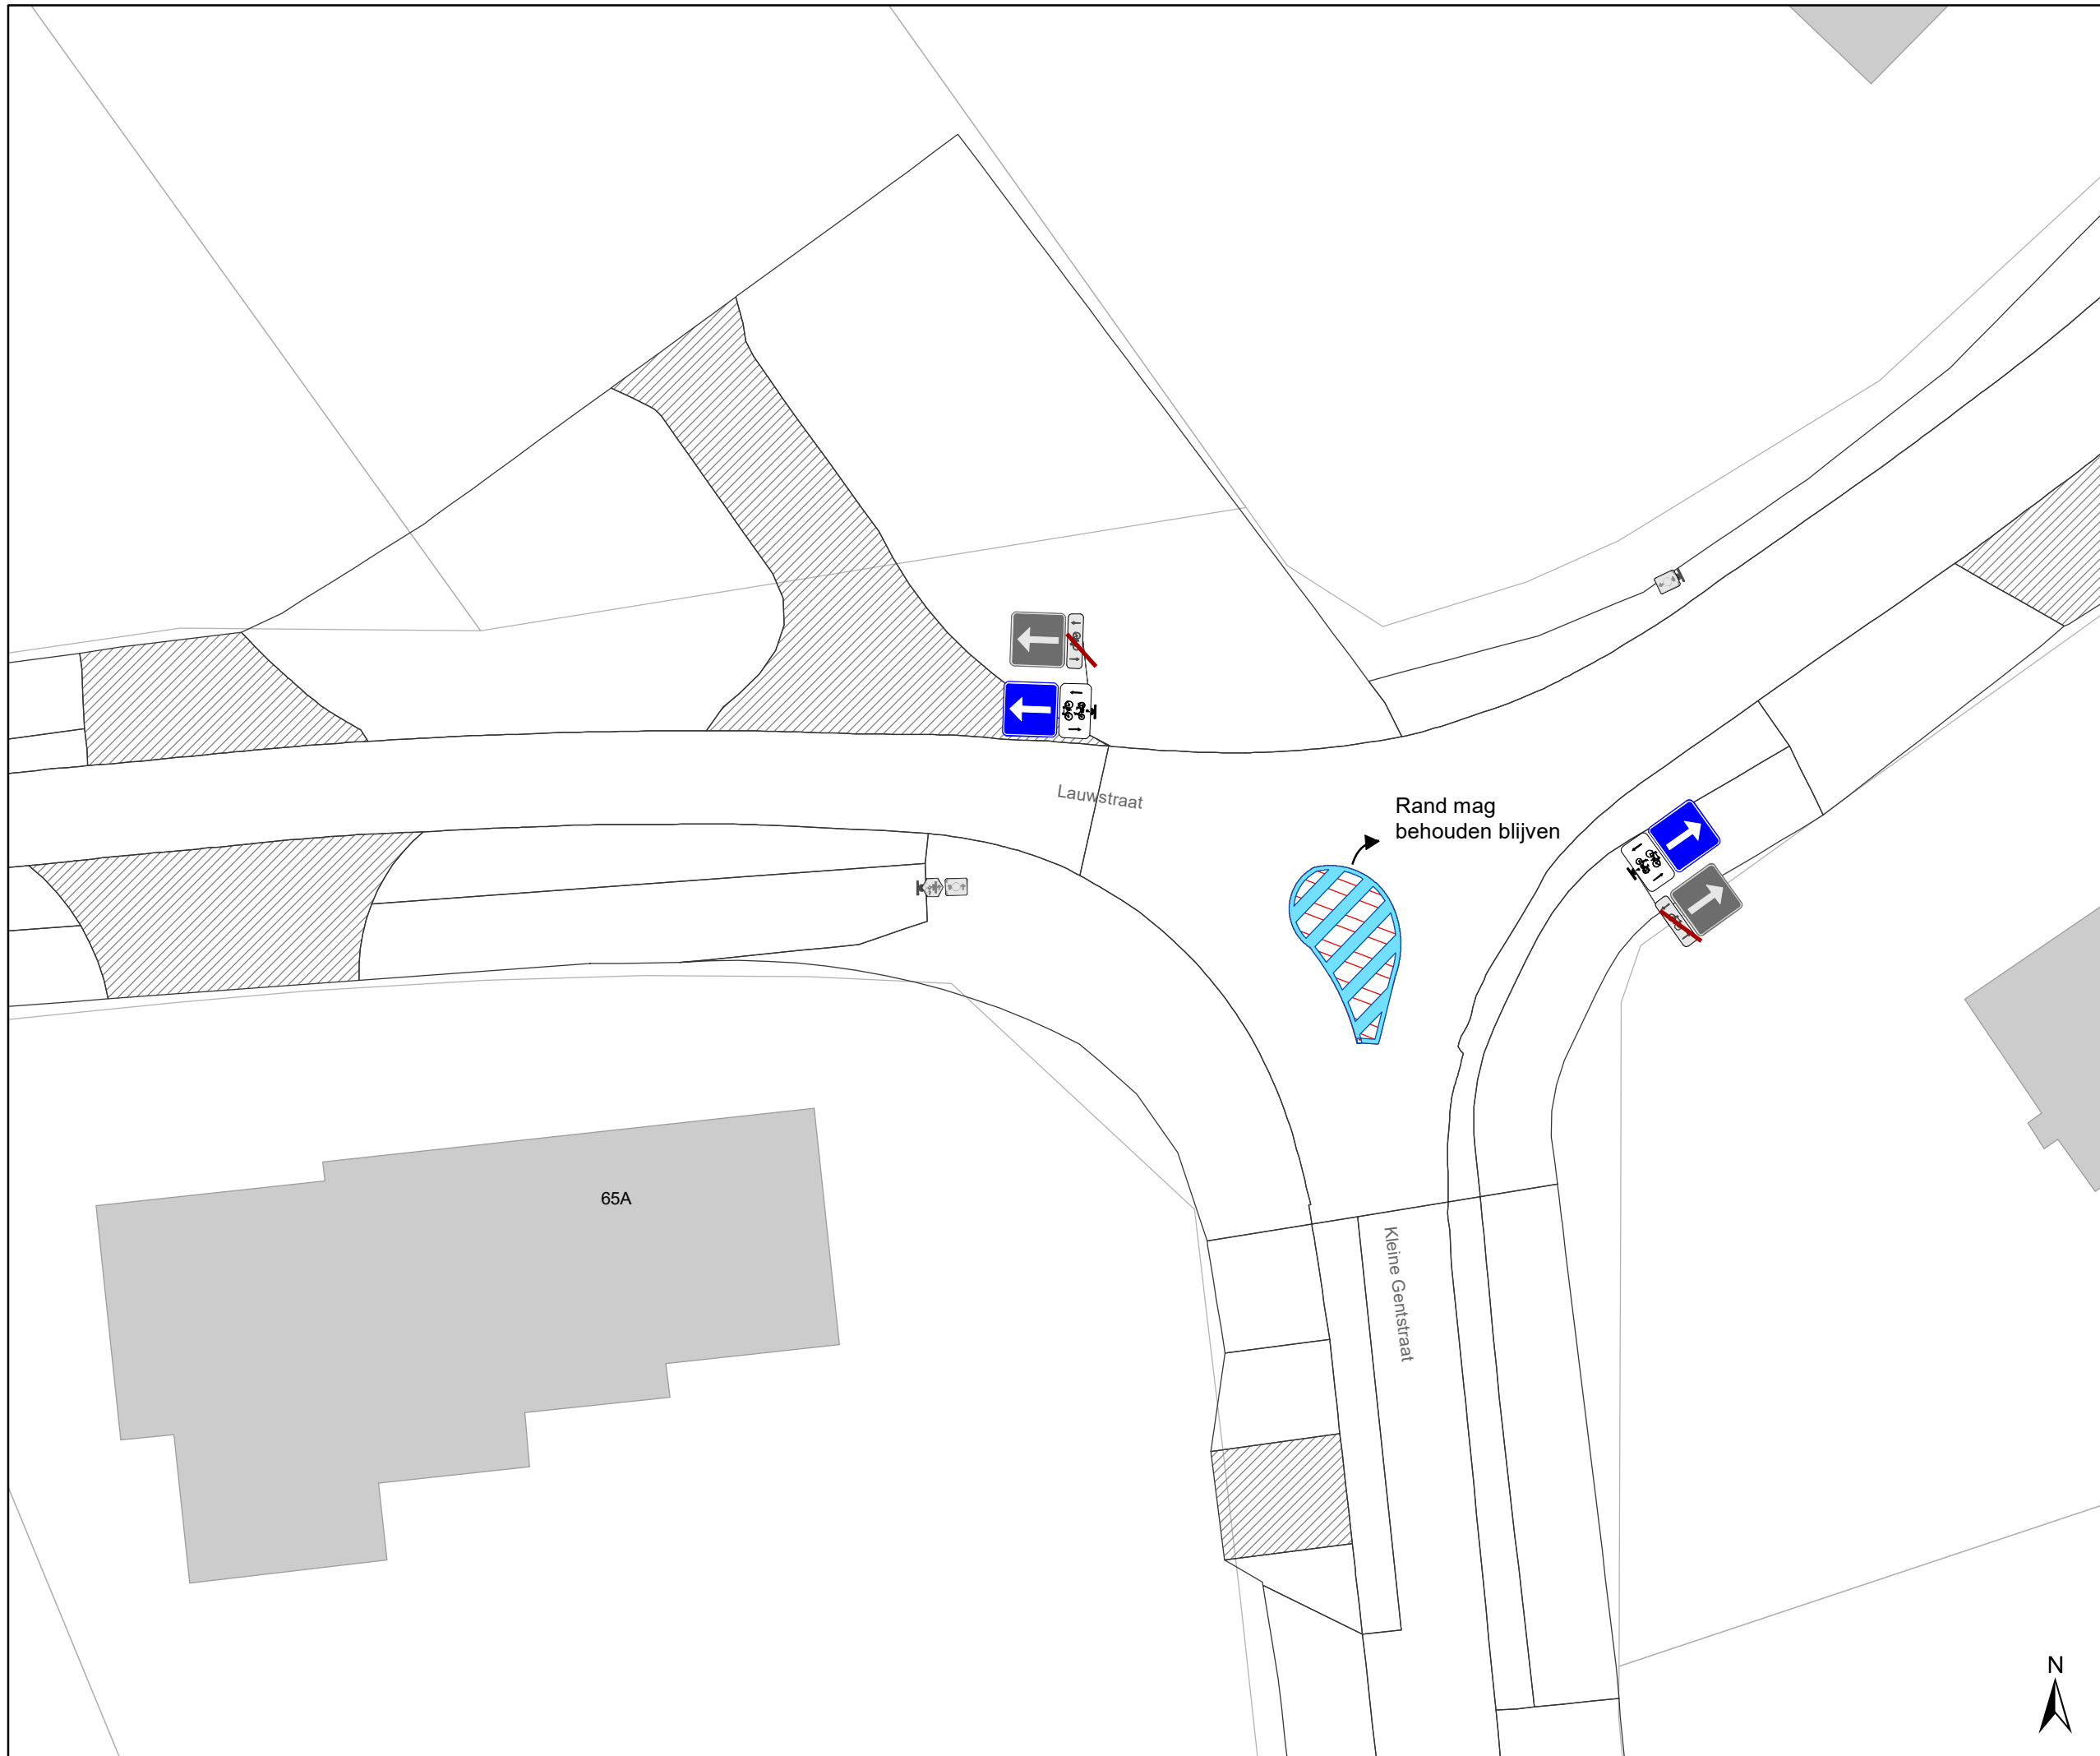


**gent:** Mobiliteitsbedrijf stad Gent  
Verkeerstechnische taken

## Lauwstraat en omgeving Optimalisaties

Dossinummer P-255007


DATUM	SCHAAL	PLAN	P FORMAAT
9/12/2021	1/200	1/1	A3



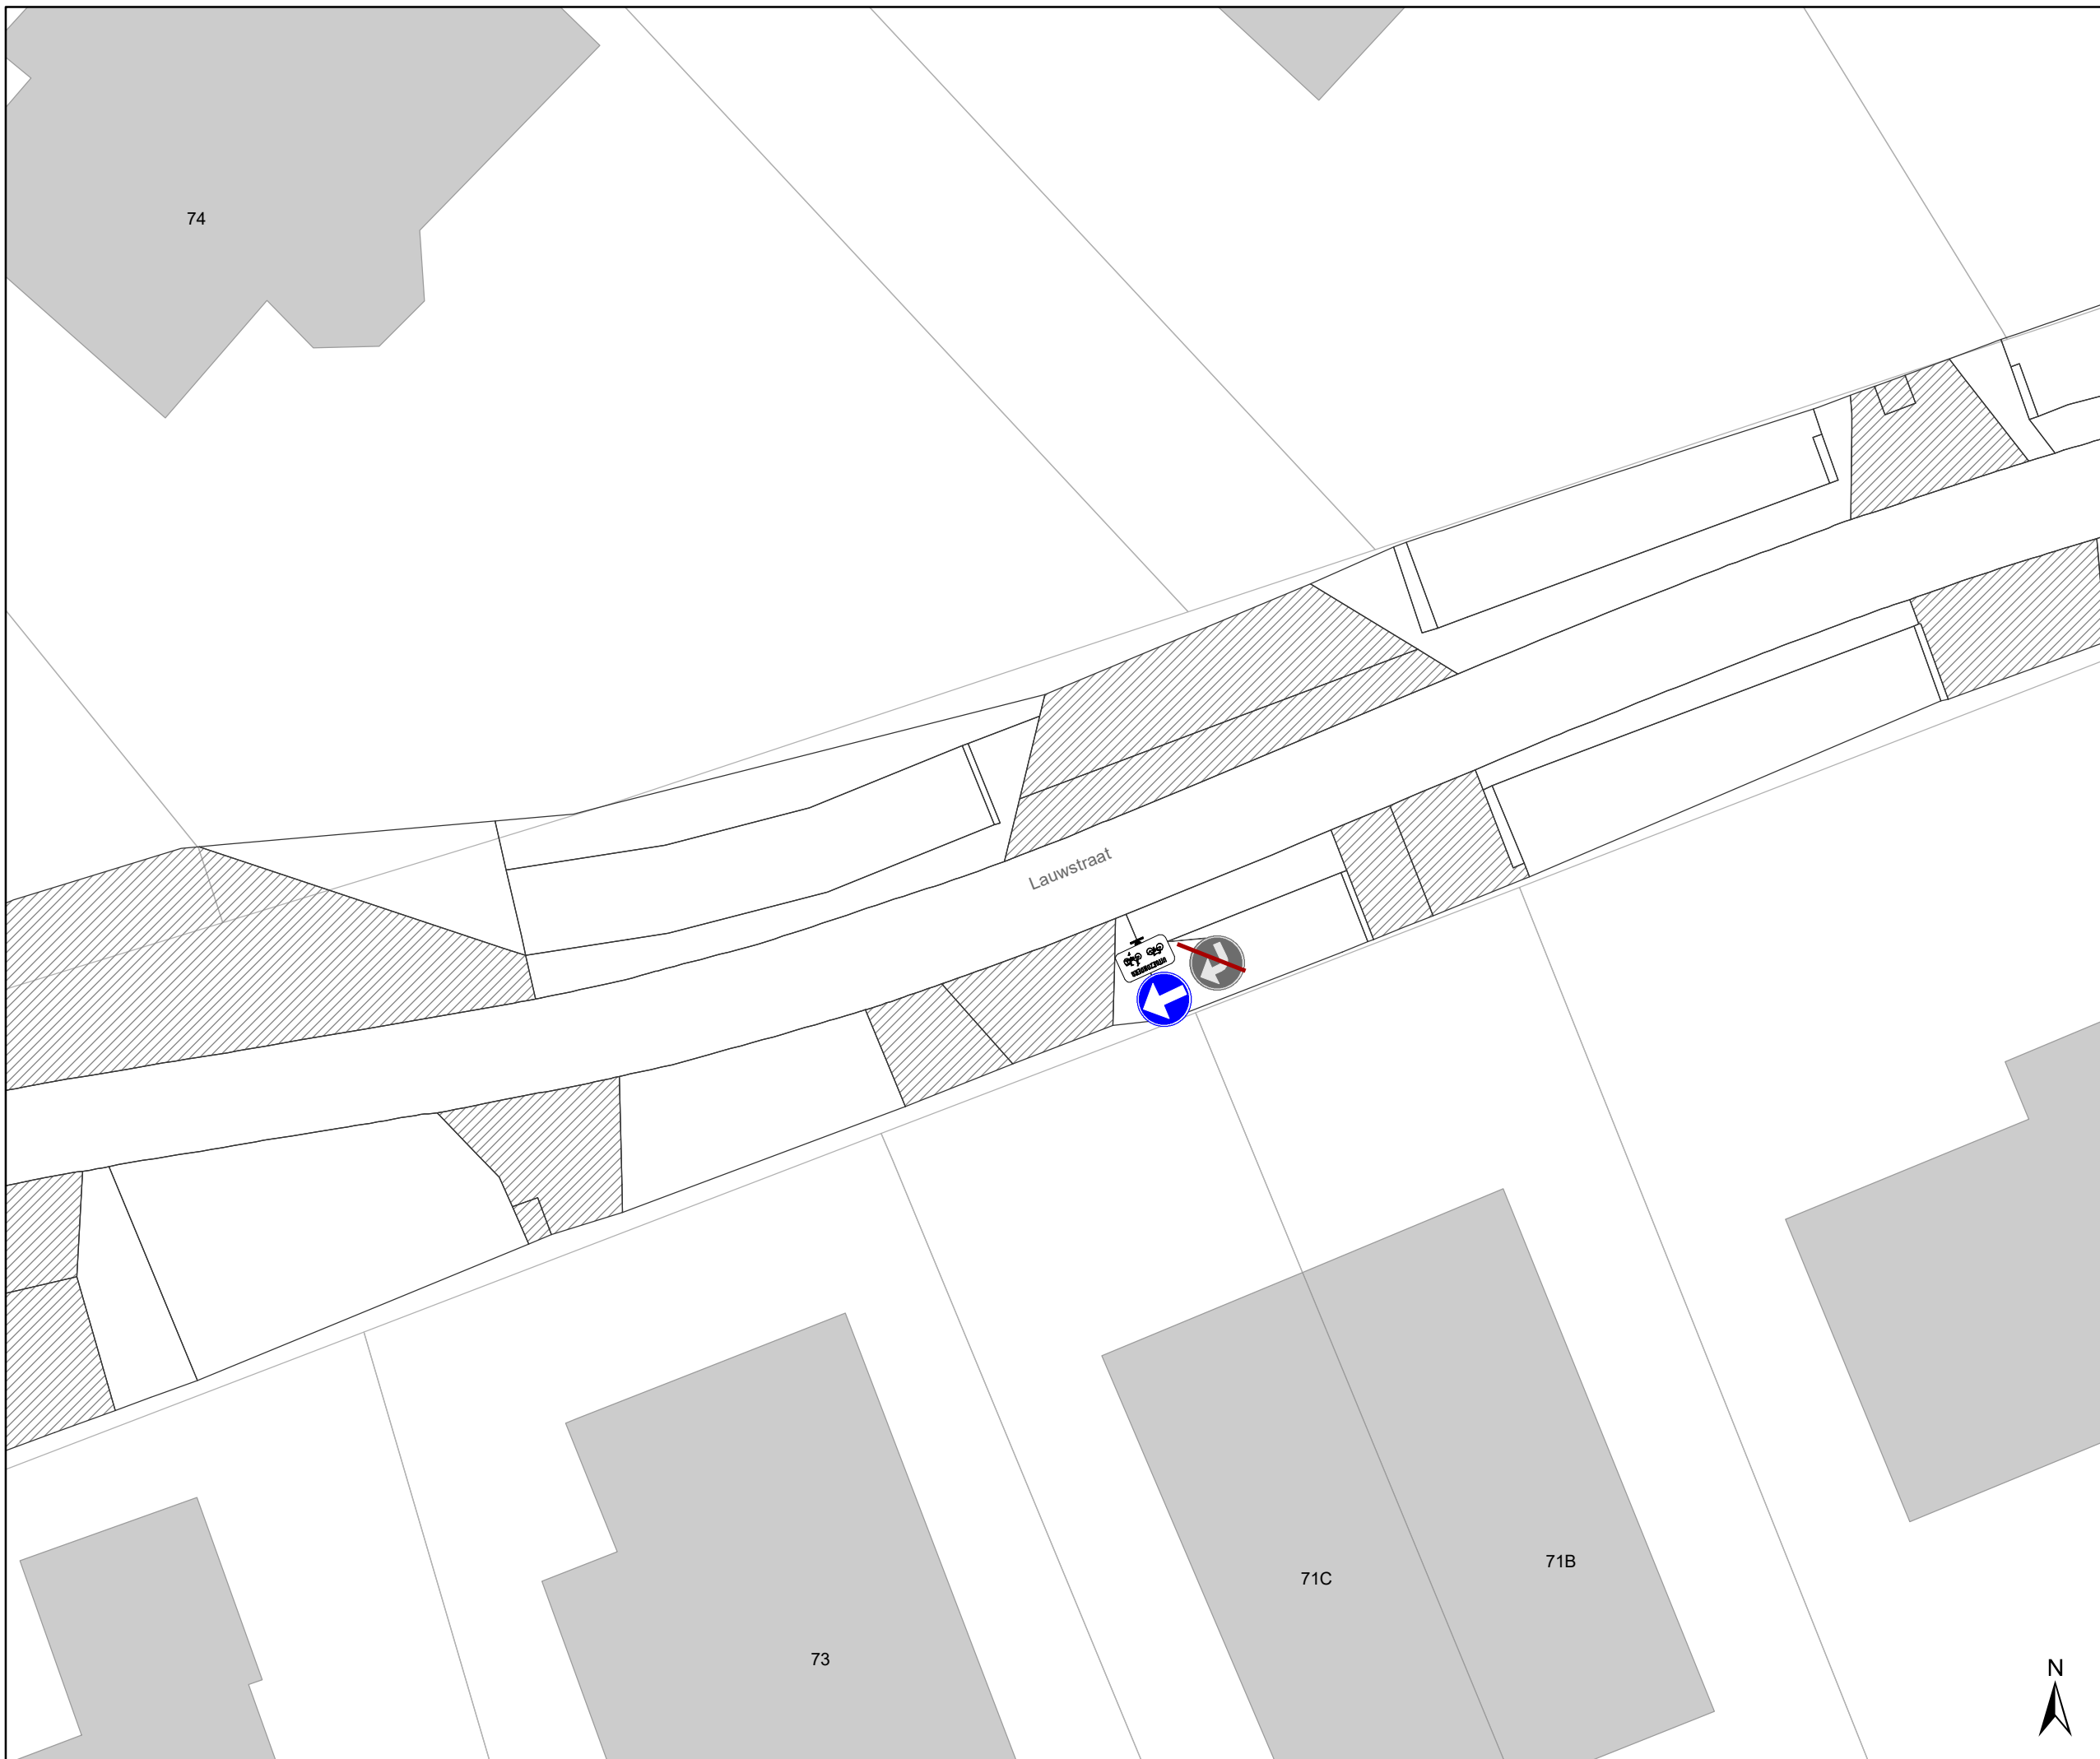

### Legende

-  Bestaande verkeersborden
-  Geplande verkeersborden
-  Te verwijderen verkeersborden
-  Bestaande wegmarkeringen
-  Geplande wegmarkeringen
-  Te verwijderen wegmarkeringen

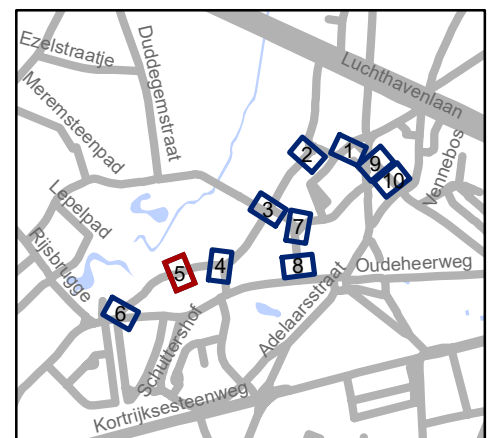


**gent:** Mobiliteitsbedrijf stad Gent  
Verkeerstechnische taken

**Lauwstraat en omgeving**  
**Optimalisaties**





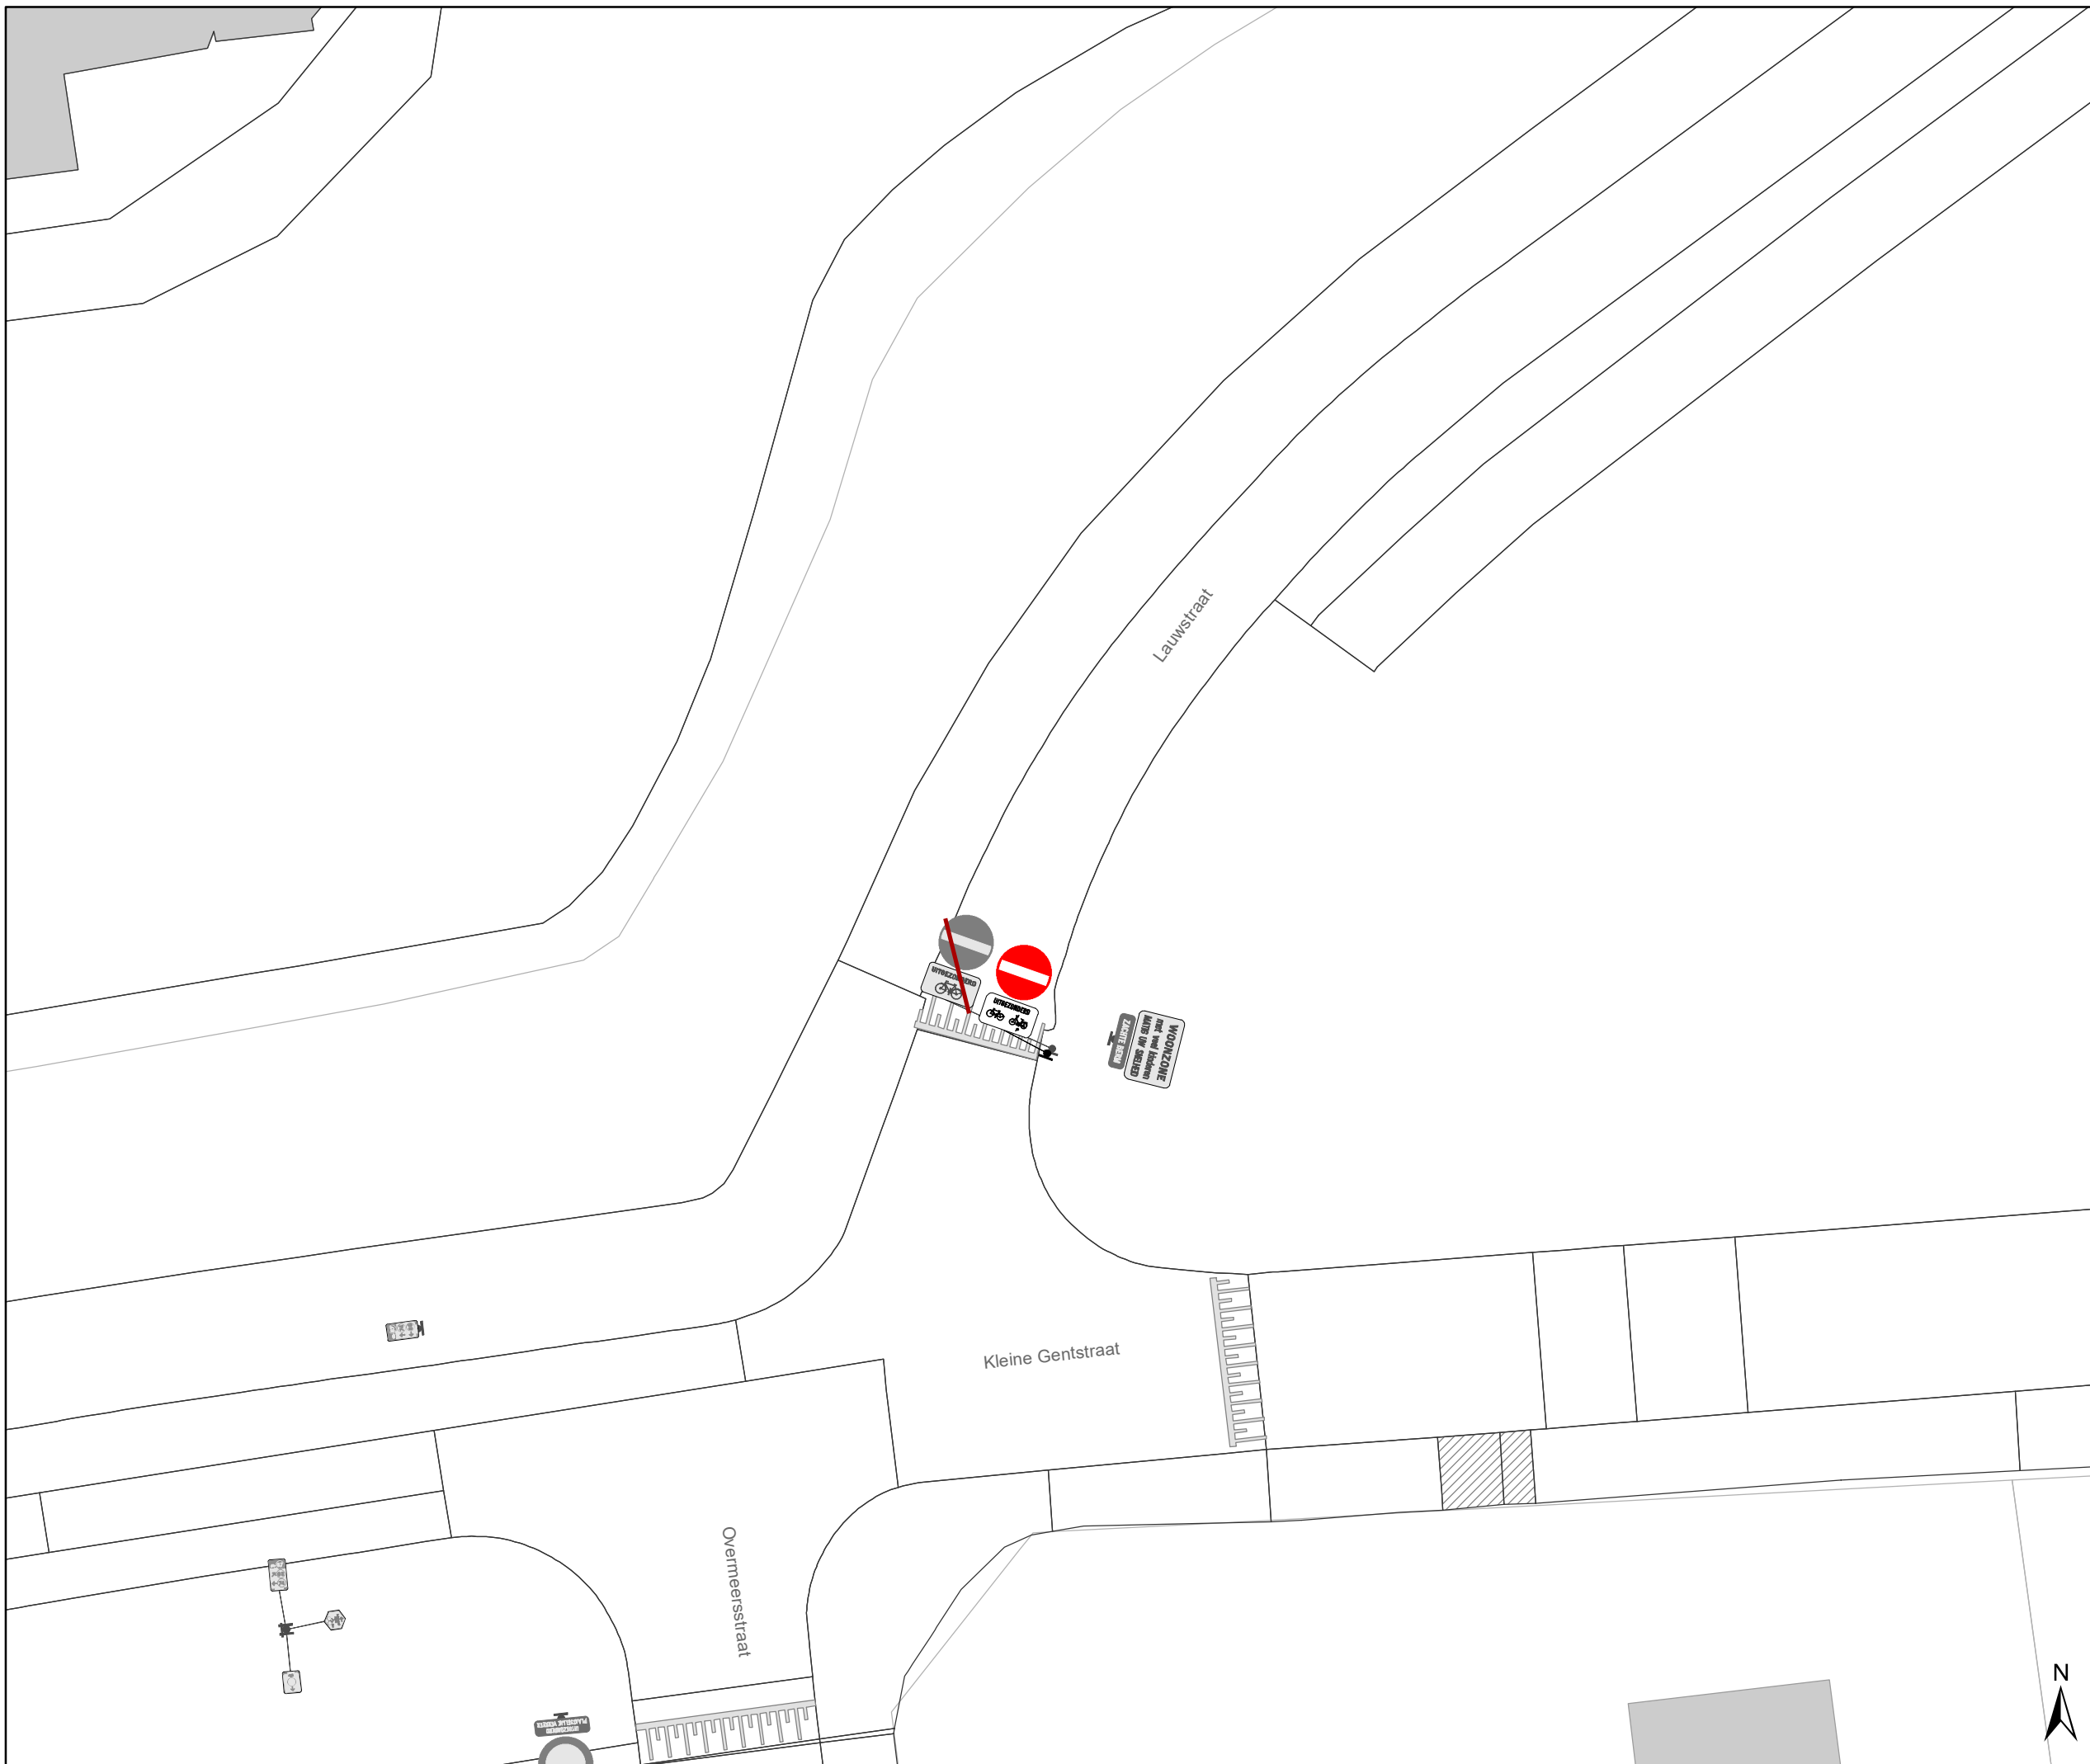

Dossienummer P-255007


DATUM	SCHAAL	PLAN	P.FORMAAT
9/12/2021	1/200	1/1	A3





# Legende

-  Bestaande verkeersborden
-  Geplande verkeersborden
-  Te verwijderen verkeersborden
-  Bestaande wegmarkeringen
-  Geplande wegmarkeringen
-  Te verwijderen wegmarkeringen

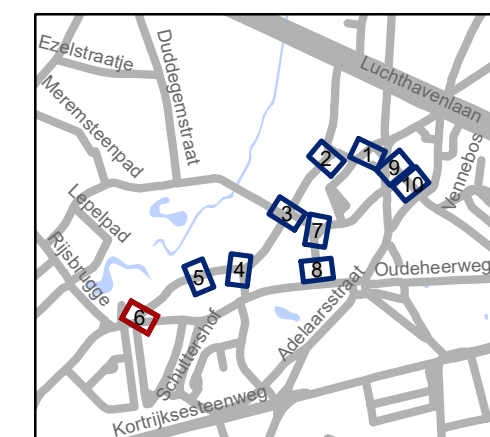


**gent:** Mobiliteitsbedrijf stad Gent  
Verkeerstechnische taken

## Lauwstraat en omgeving Optimalisaties


Dossinummer P-255007

DATUM	SCHAAL	PLAN	P FORMAAT
9/12/2021	1/200	1/1	A3



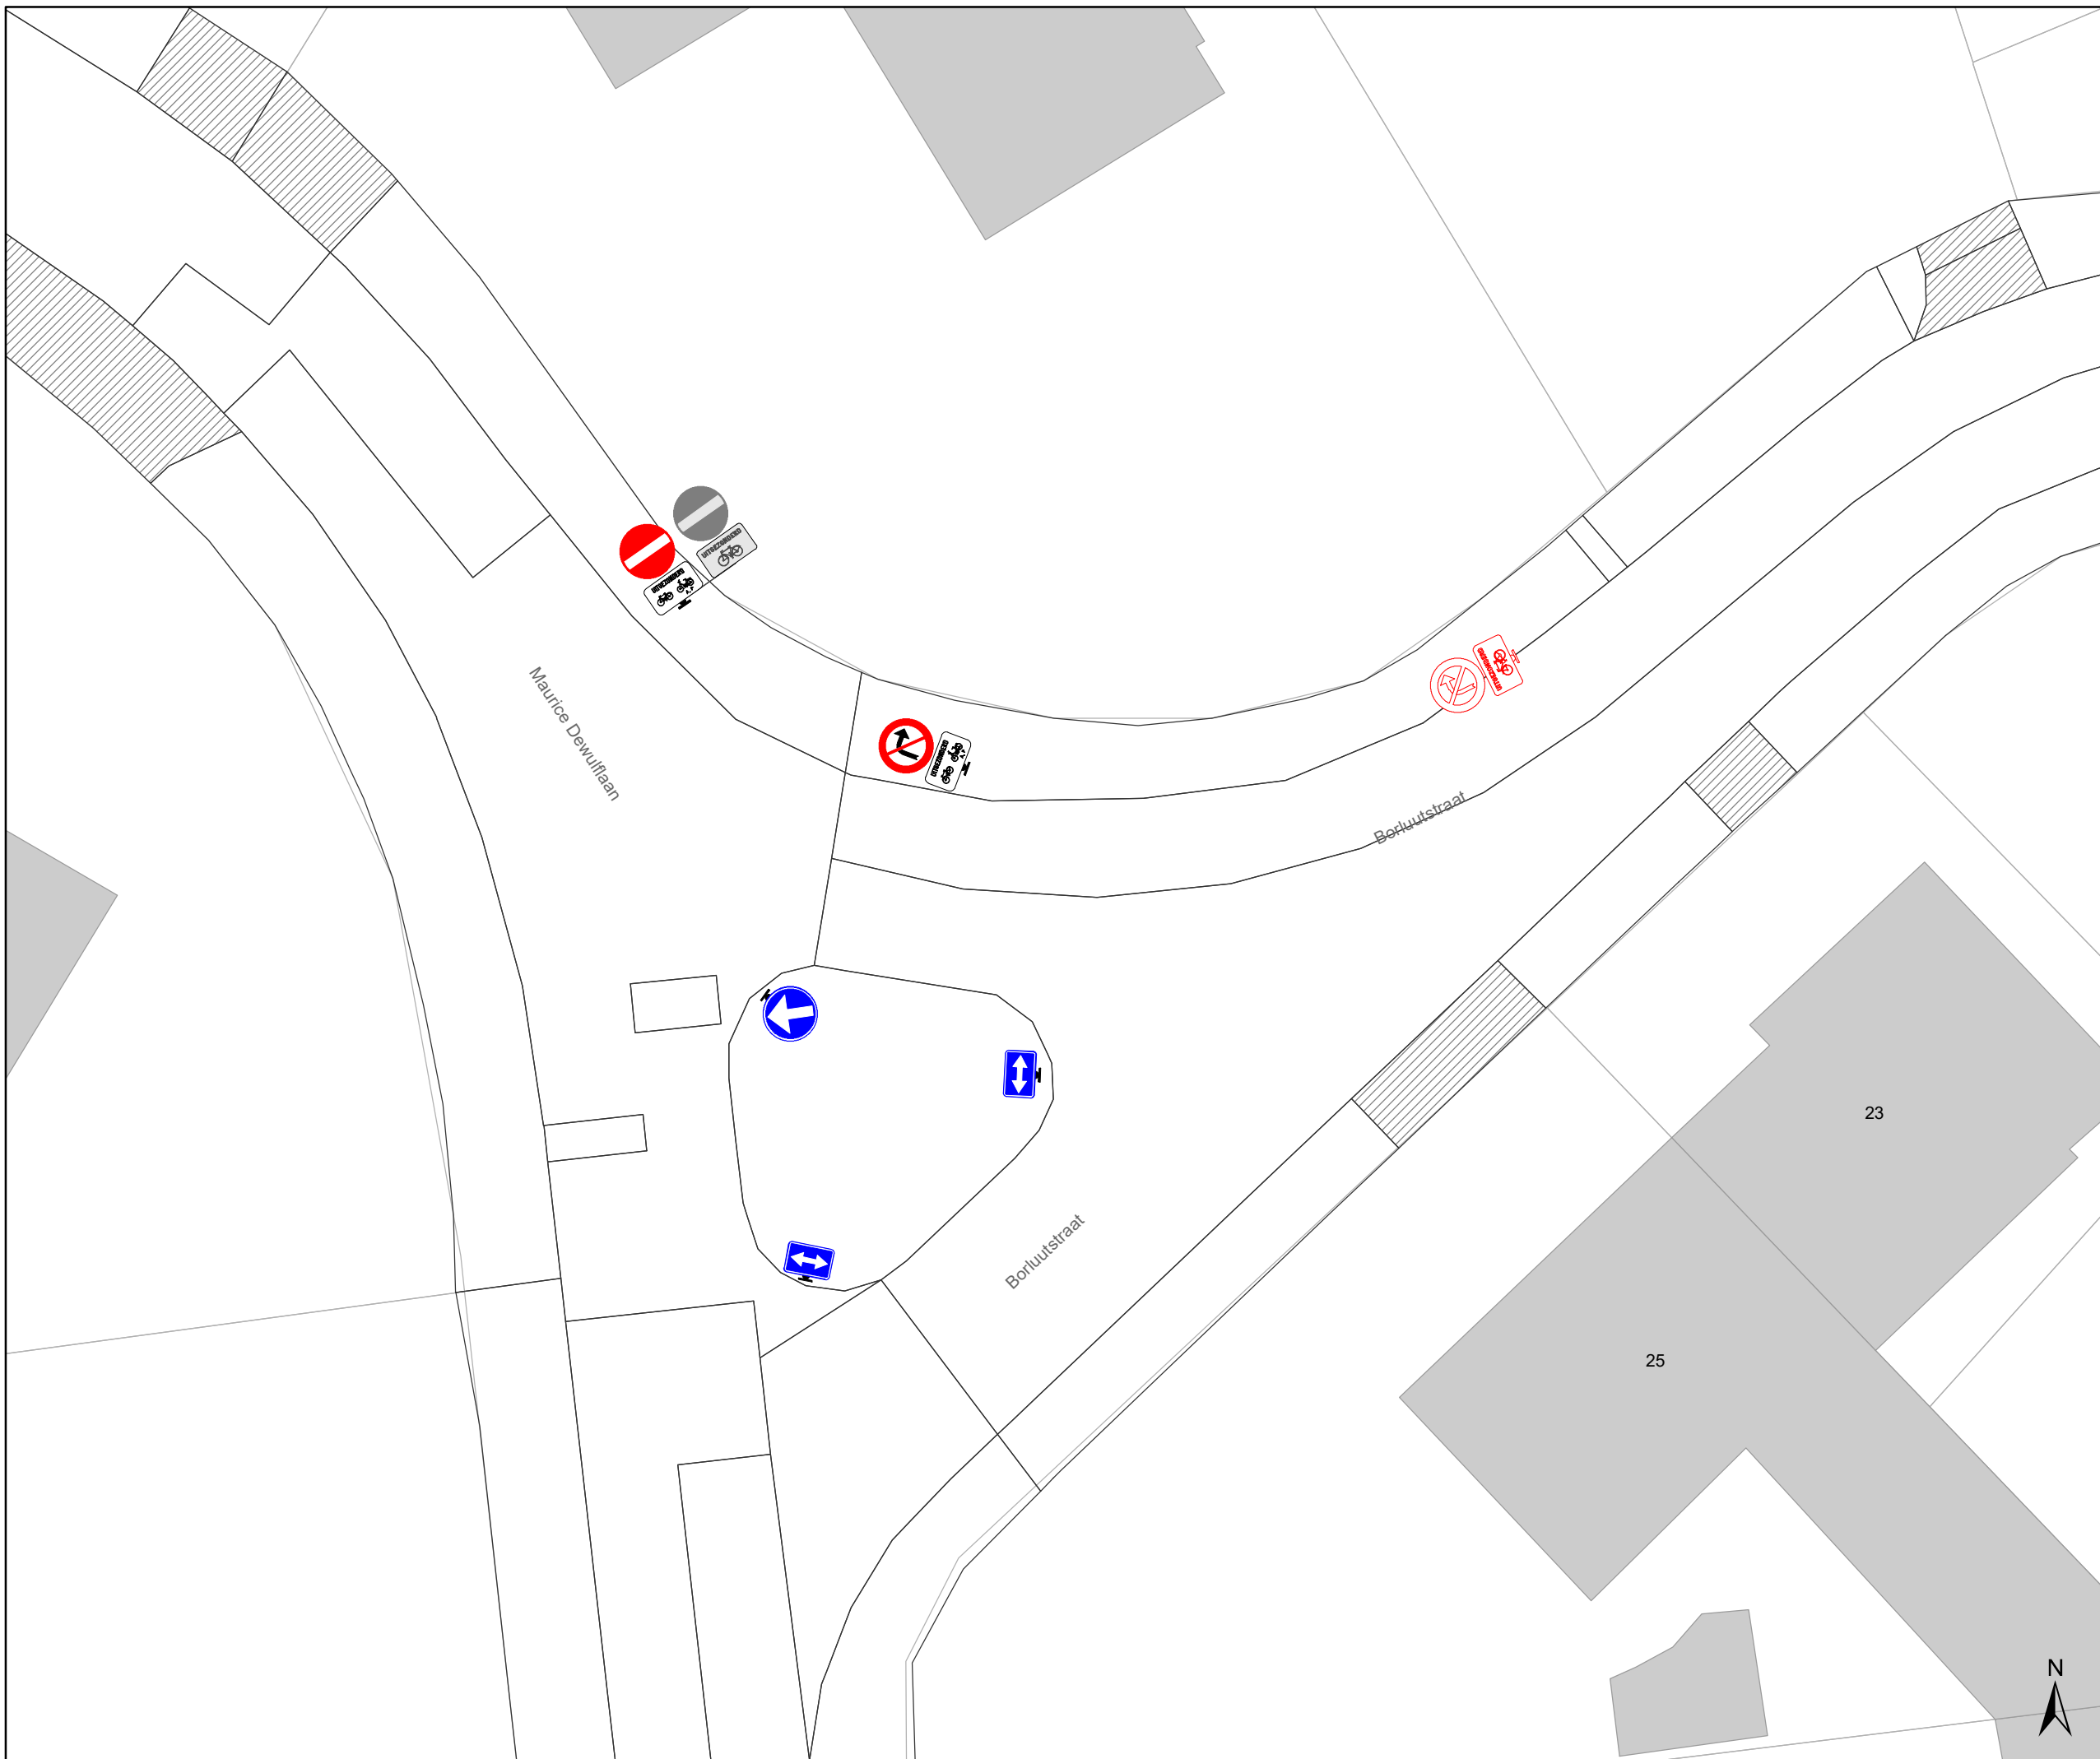

- ### Legende
-  Bestaande verkeersborden
  -  Geplande verkeersborden
  -  Te verwijderen verkeersborden
  -  Bestaande wegmarkeringen
  -  Geplande wegmarkeringen
  -  Te verwijderen wegmarkeringen

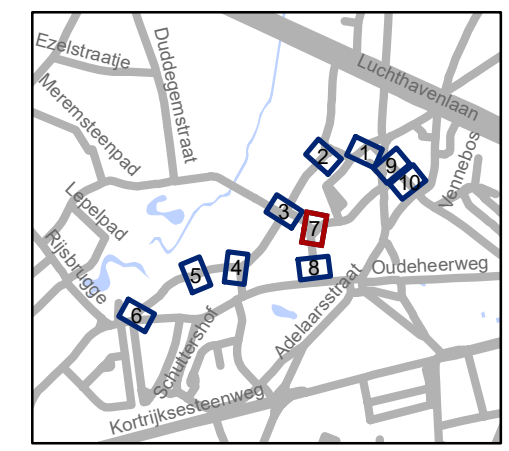

**gent:** Mobiliteitsbedrijf stad Gent  
Verkeerstechnische taken


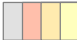

### Lauwstraat en omgeving Optimalisaties


Dossienummer P-255007

DATUM	SCHAAL	PLAN	P FORMAAT
9/12/2021	1/200	1/1	A3



# Legende

-  Bestaande verkeersborden
-  Geplande verkeersborden
-  Te verwijderen verkeersborden
-  Bestaande wegmarkeringen
-  Geplande wegmarkeringen
-  Te verwijderen wegmarkeringen

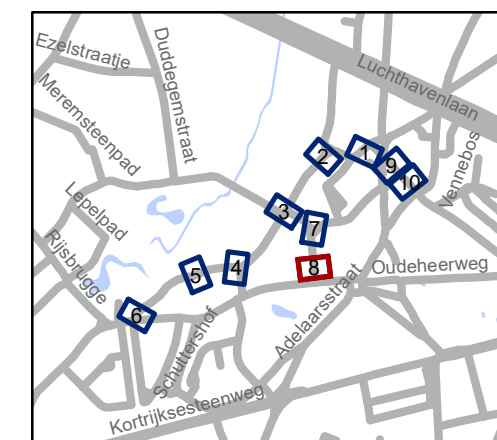


**gent:** Mobiliteitsbedrijf stad Gent  
Verkeerstechnische taken

## Lauwstraat en omgeving Optimalisaties

Dossienummer P-255007


DATUM	SCHAAL	PLAN	P FORMAAT
9/12/2021	1/200	1/1	A3



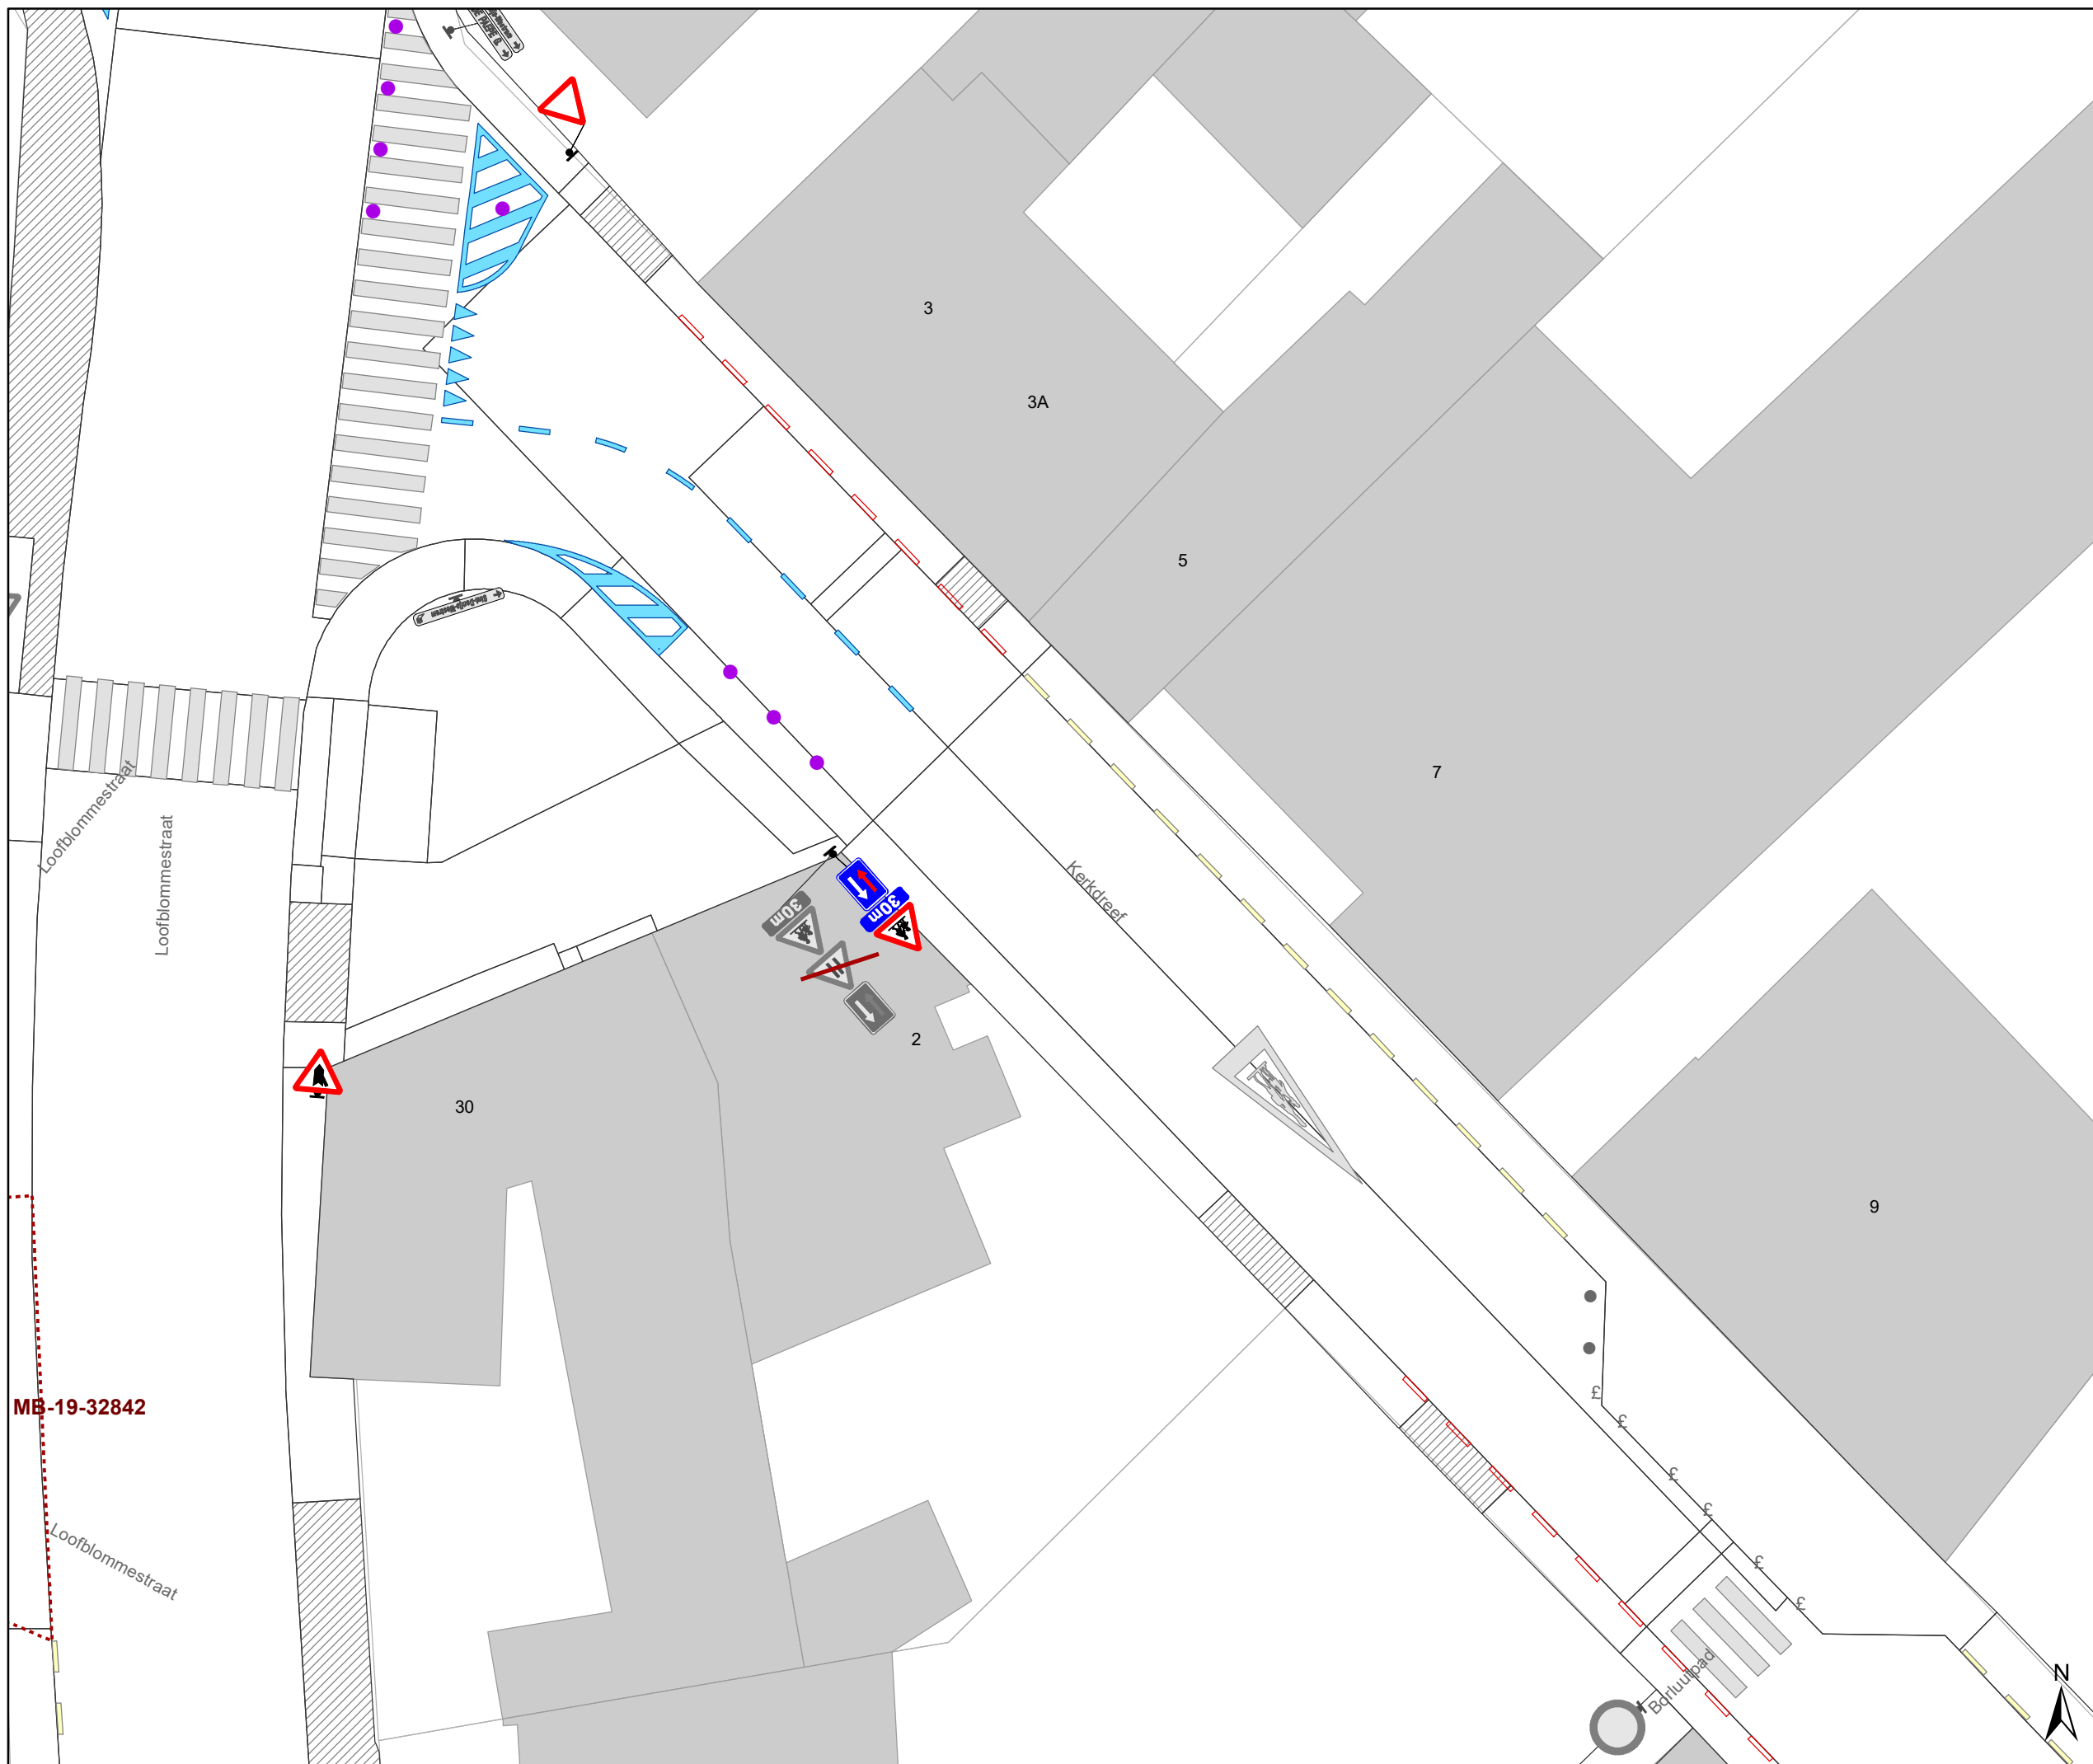

- ### Legende
-  Bestaande verkeersborden
  -  Geplande verkeersborden
  -  Te verwijderen verkeersborden
  -  Bestaande wegmarkeringen
  -  Geplande wegmarkeringen
  -  Te verwijderen wegmarkeringen

MB-19-32842

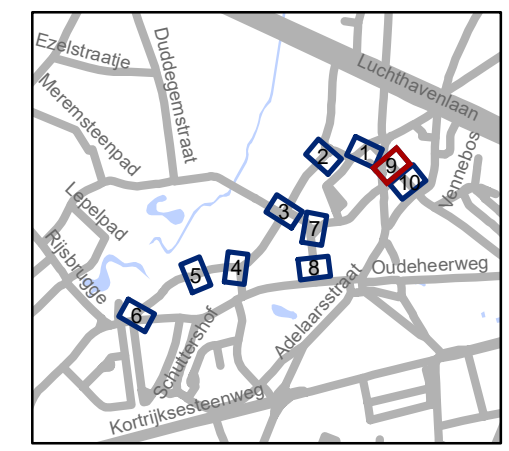


**gent:** Mobiliteitsbedrijf stad Gent  
Verkeerstechnische taken



## Lauwstraat en omgeving Optimalisaties


Dossinummer P-255007

DATUM	SCHAAL	PLAN	P FORMAAT
9/12/2021	1/200	1/1	A3

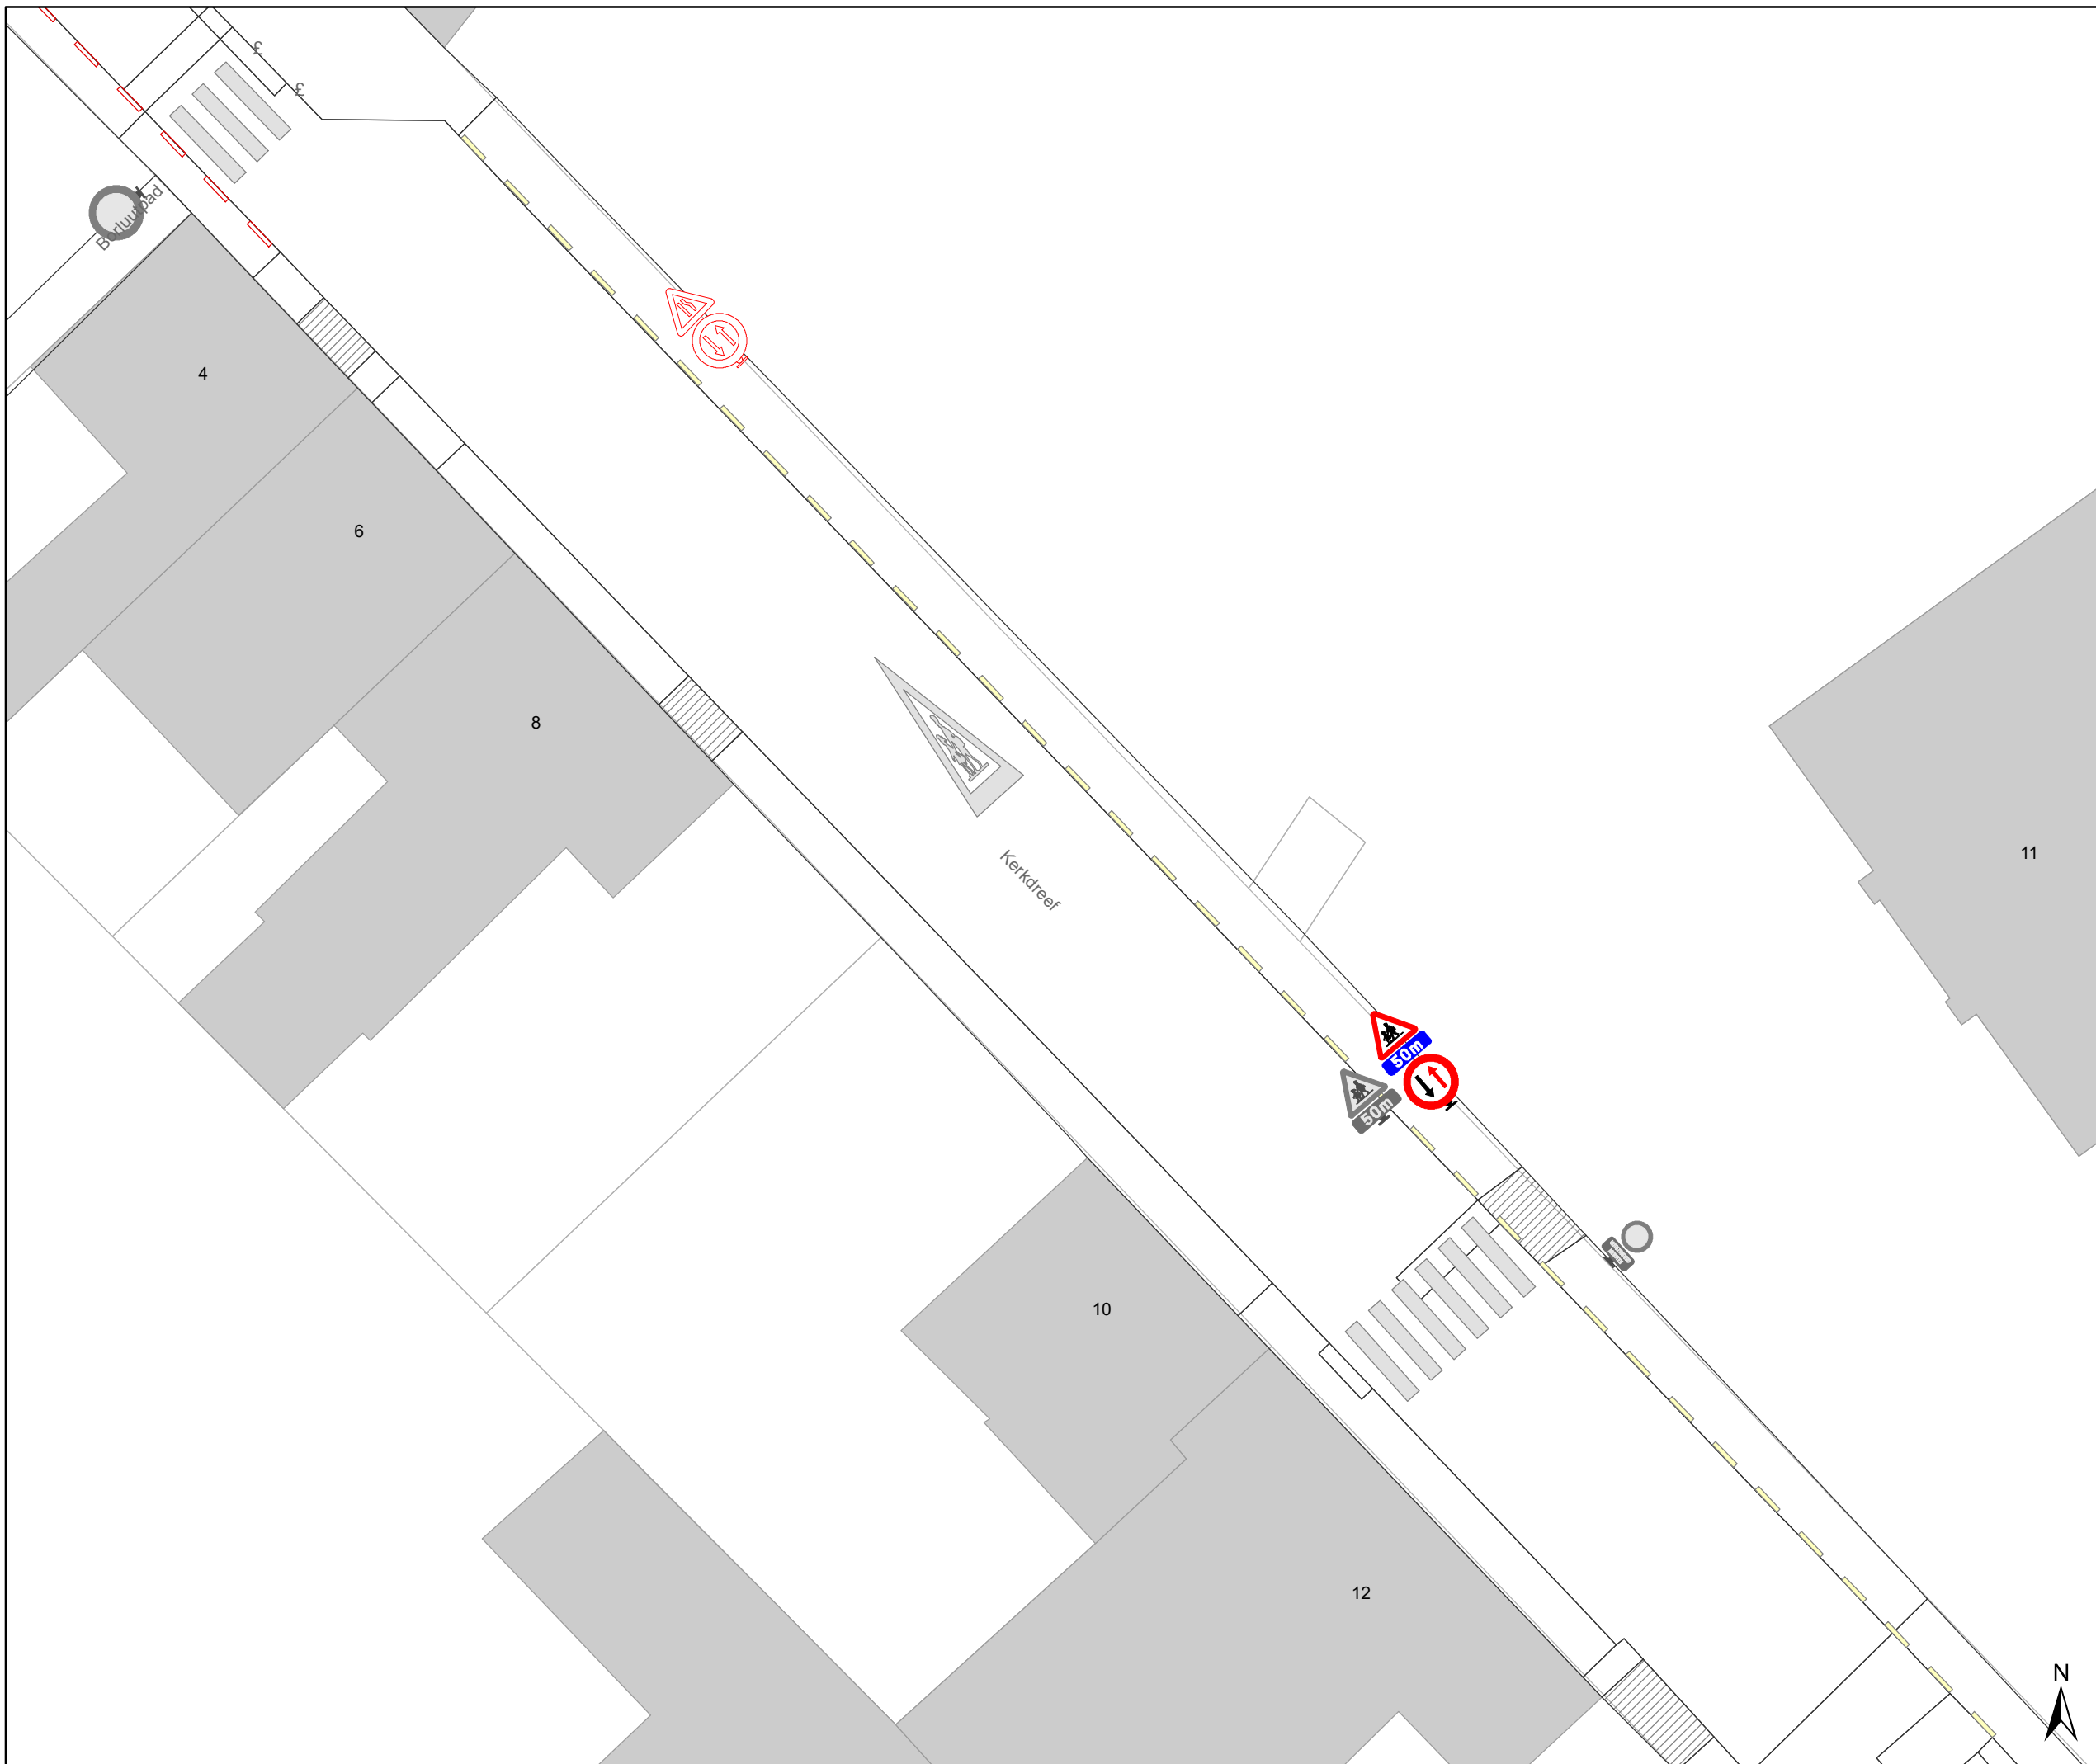

# Legende

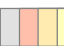-  Bestaande verkeersborden
-  Geplande verkeersborden
-  Te verwijderen verkeersborden
-  Bestaande wegmarkeringen
-  Geplande wegmarkeringen
-  Te verwijderen wegmarkeringen

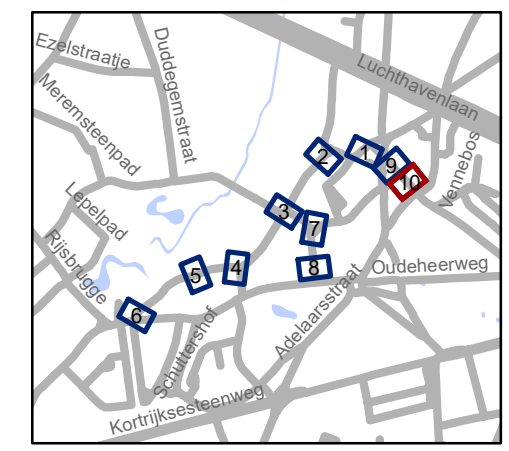

**gent:** Mobiliteitsbedrijf stad Gent  
Verkeerstechnische taken

## Lauwstraat en omgeving Optimalisaties

Dossinummer P-255007

DATUM	SCHAAL	PLAN	P FORMAAT
9/12/2021	1/200	1/1	A3