


- ### Legende
- Bestaande verkeersborden
  - Geplande verkeersborden
  - Bestaande wegmarkeringen
  - Geplande wegmarkeringen
  - Bestaand paaltje

### SAMEN UITVOEREN Dossierr P-245248 & P-228748

- #### Geplande wegmarkeringen
- Gele onderbroken streep
  - Witte wegmarkering

- #### Geplande Verkeersborden
- 

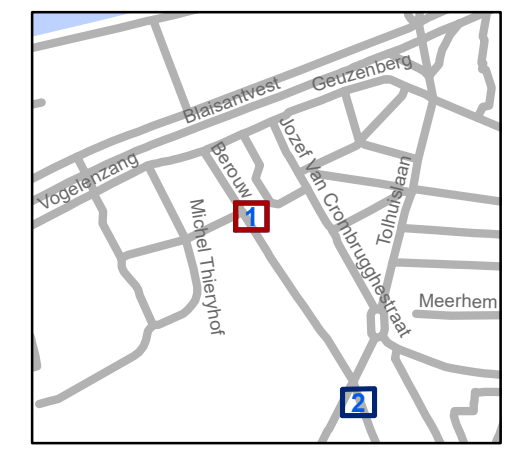


**gent:** Mobiliteitsbedrijf stad Gent  
Verkeerstechnische taken

### Berouw Parkeerverbod & Autodelen

Dossierr P-245248 & P-228748

DATUM	SCHAAL	PLAN	P FORMAAT
8/12/2021	1/100	1/2	A3



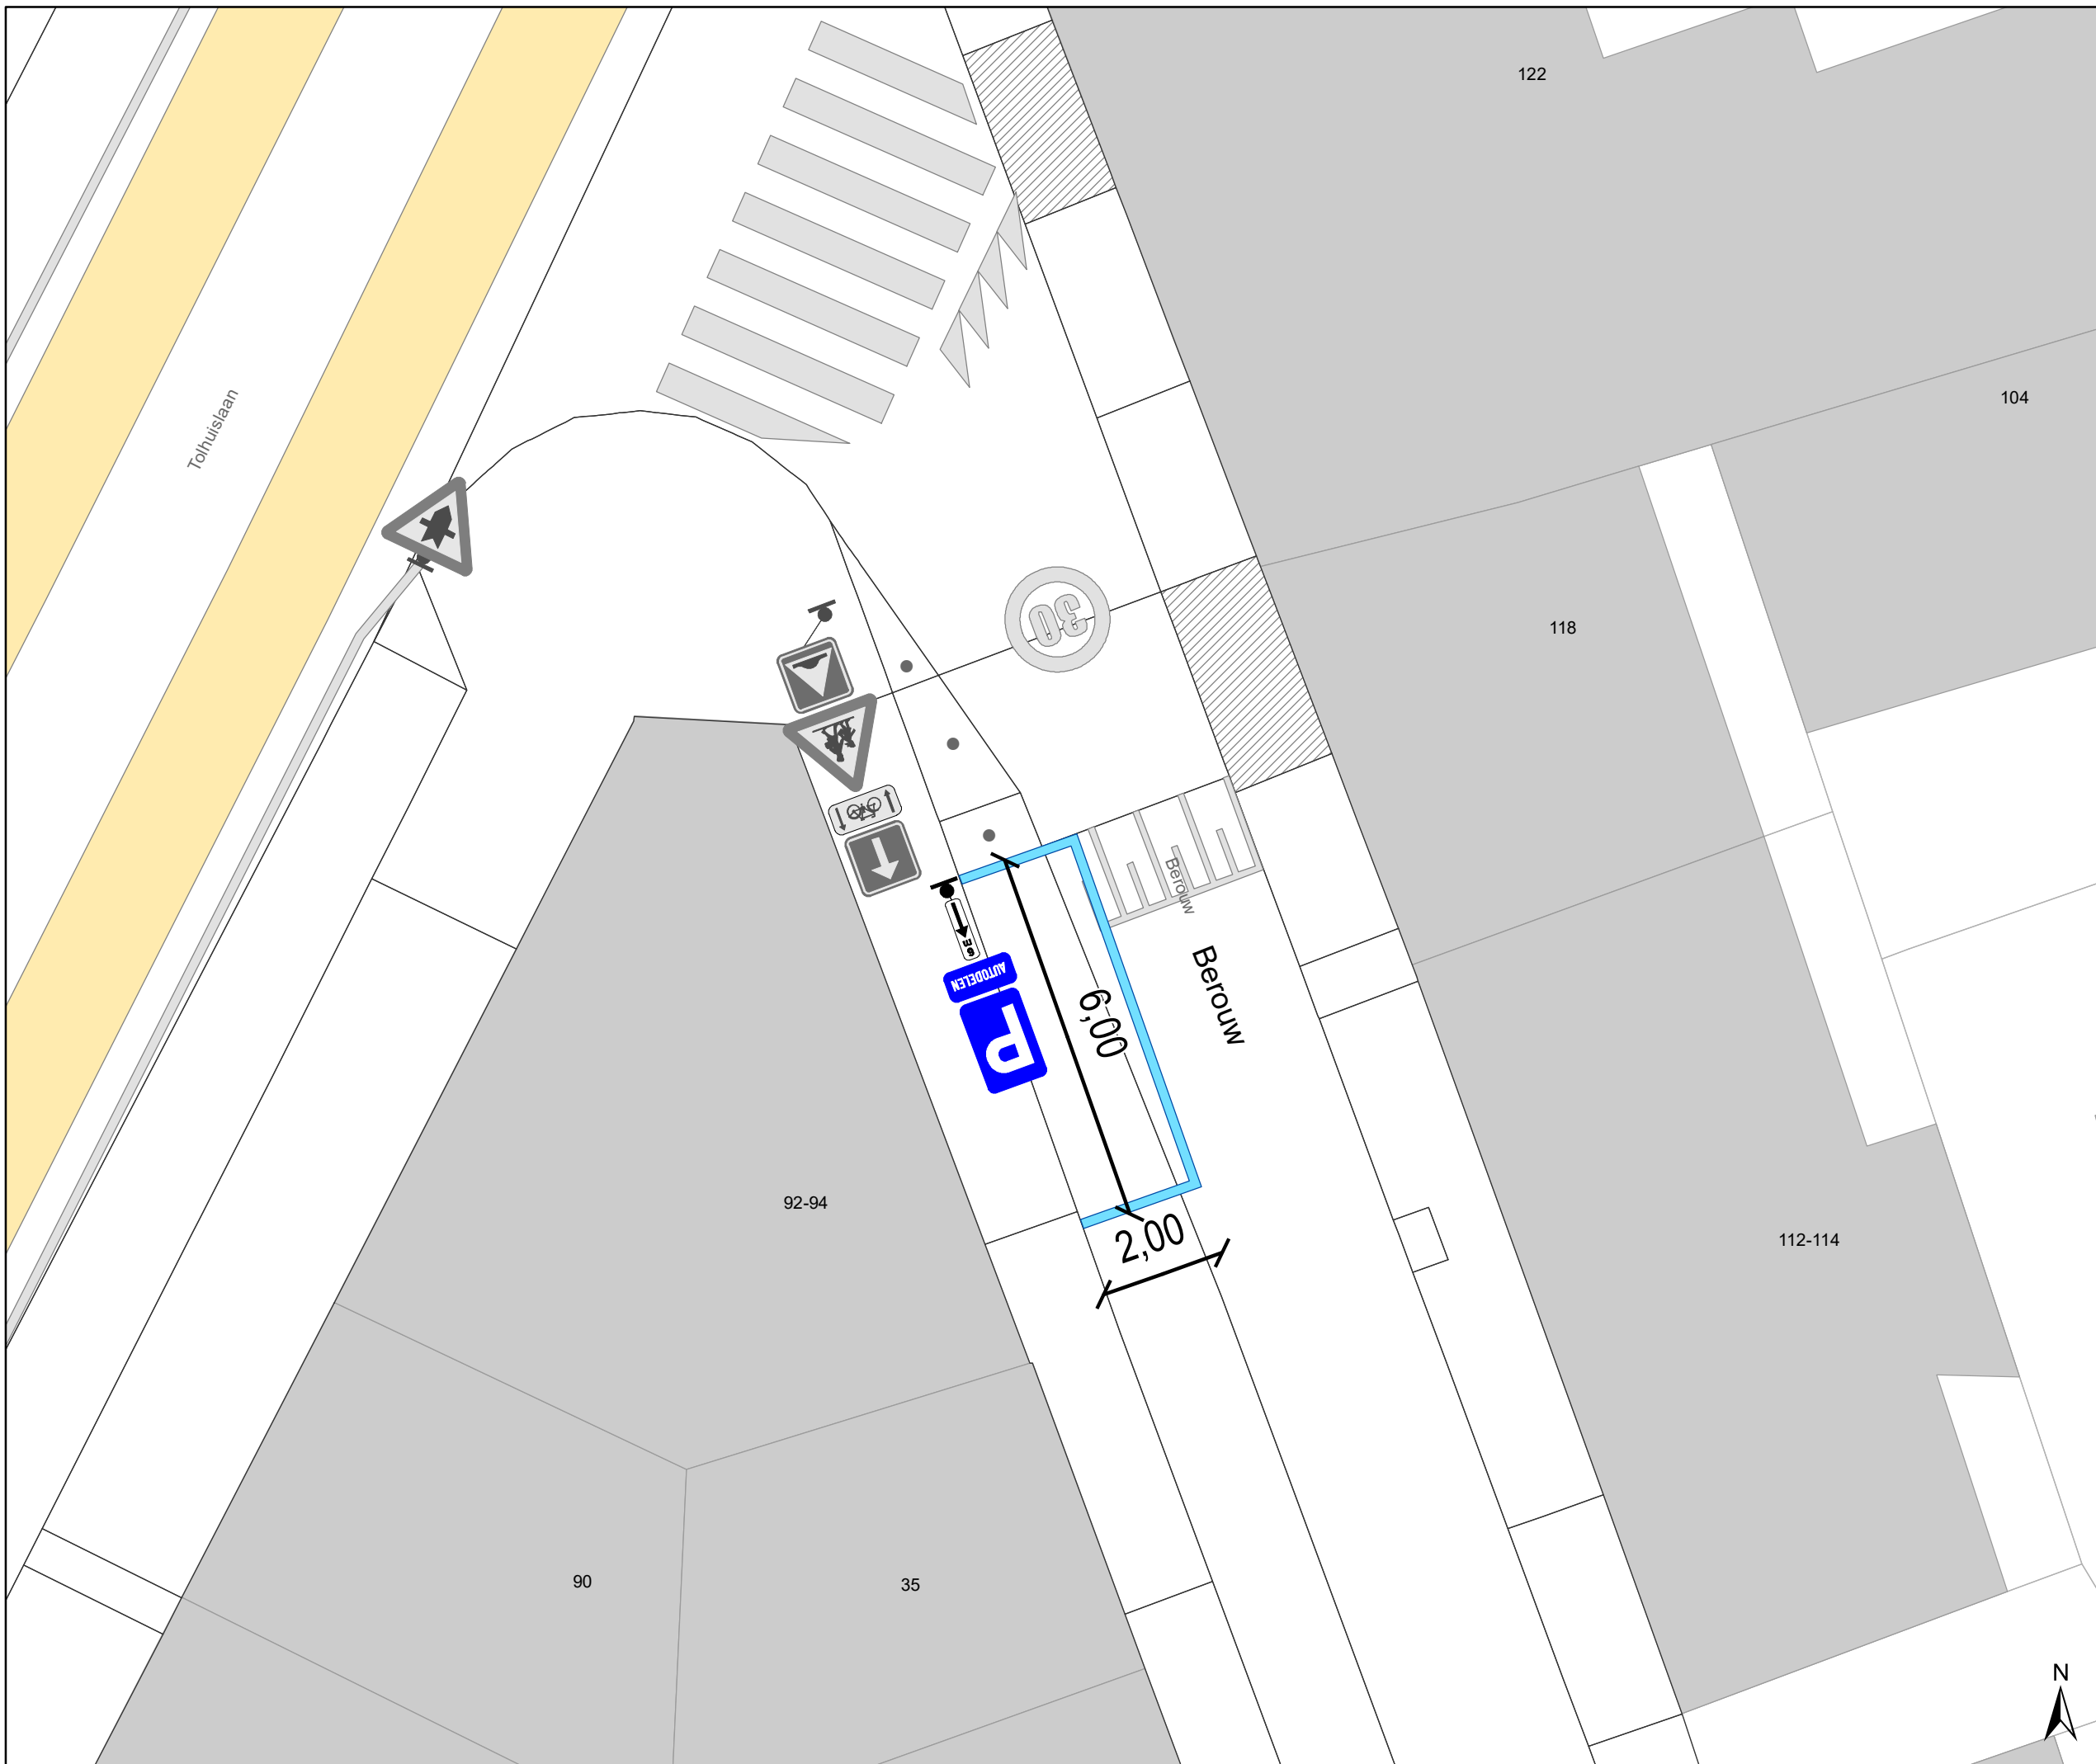



### Legende


-  Bestaande verkeersborden
-  Geplande verkeersborden
-  Bestaande wegmarkeringen
-  Geplande wegmarkeringen
-  Bestaand paaltje

### SAMEN UITVOEREN Dossierr P-245248 & P-228748

#### Geplande wegmarkeringen

-  Gele onderbroken streep
-  Witte wegmarkering

#### Geplande Verkeersborden

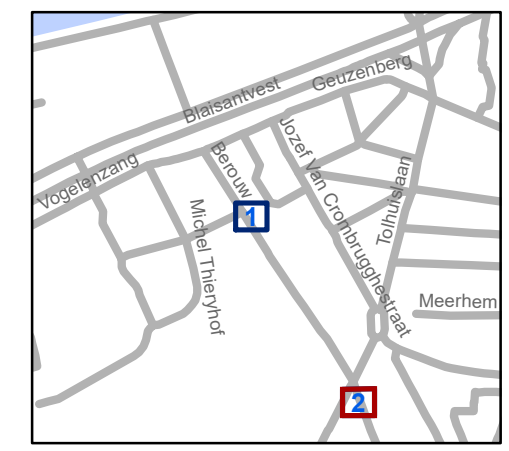

**gent:** Mobiliteitsbedrijf stad Gent  
Verkeerstechnische taken

### Berouw Parkeerverbod & Autodelen

Dossierr P-245248 & P-228748

DATUM	SCHAAL	PLAN	P FORMAAT
8/12/2021	1/100	2/2	A3

