


Legende

-  Bestaande verkeersborden
-  Geplande verkeersborden
-  Te verwijderen verkeersborden
-  Bestaande wegmarkeringen
-  Geplande wegmarkeringen
-  Te verwijderen wegmarkeringen
-  New-Jersey-betonblokken
- Overige**
-  Ander gepland dossier (in voorbereiding bij MOBBD)
-  Ander gepland dossier (ter uitvoering bij DWBW)
-  Ontwerp uitbreiding voetpad
-  Hulplijn

Testrit de Lijn nodig bij uitvoering

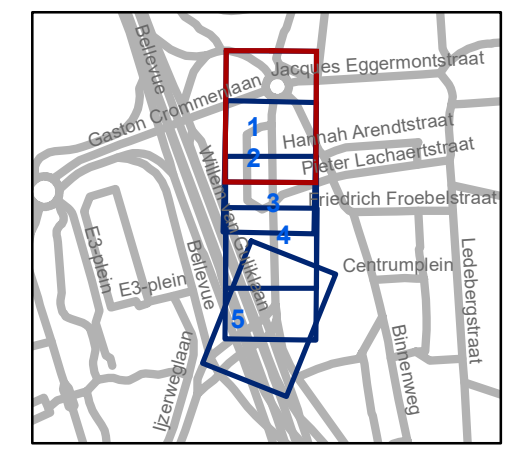


gent: Mobiliteitsbedrijf stad Gent
Verkeerstechnische taken

**Hundelgemsesteenweg
Toplaag**

Dossiernummer P-227666

DATUM	SCHAAL	PLAN	P FORMAAT
9/12/2021	1/250	1/5	A3

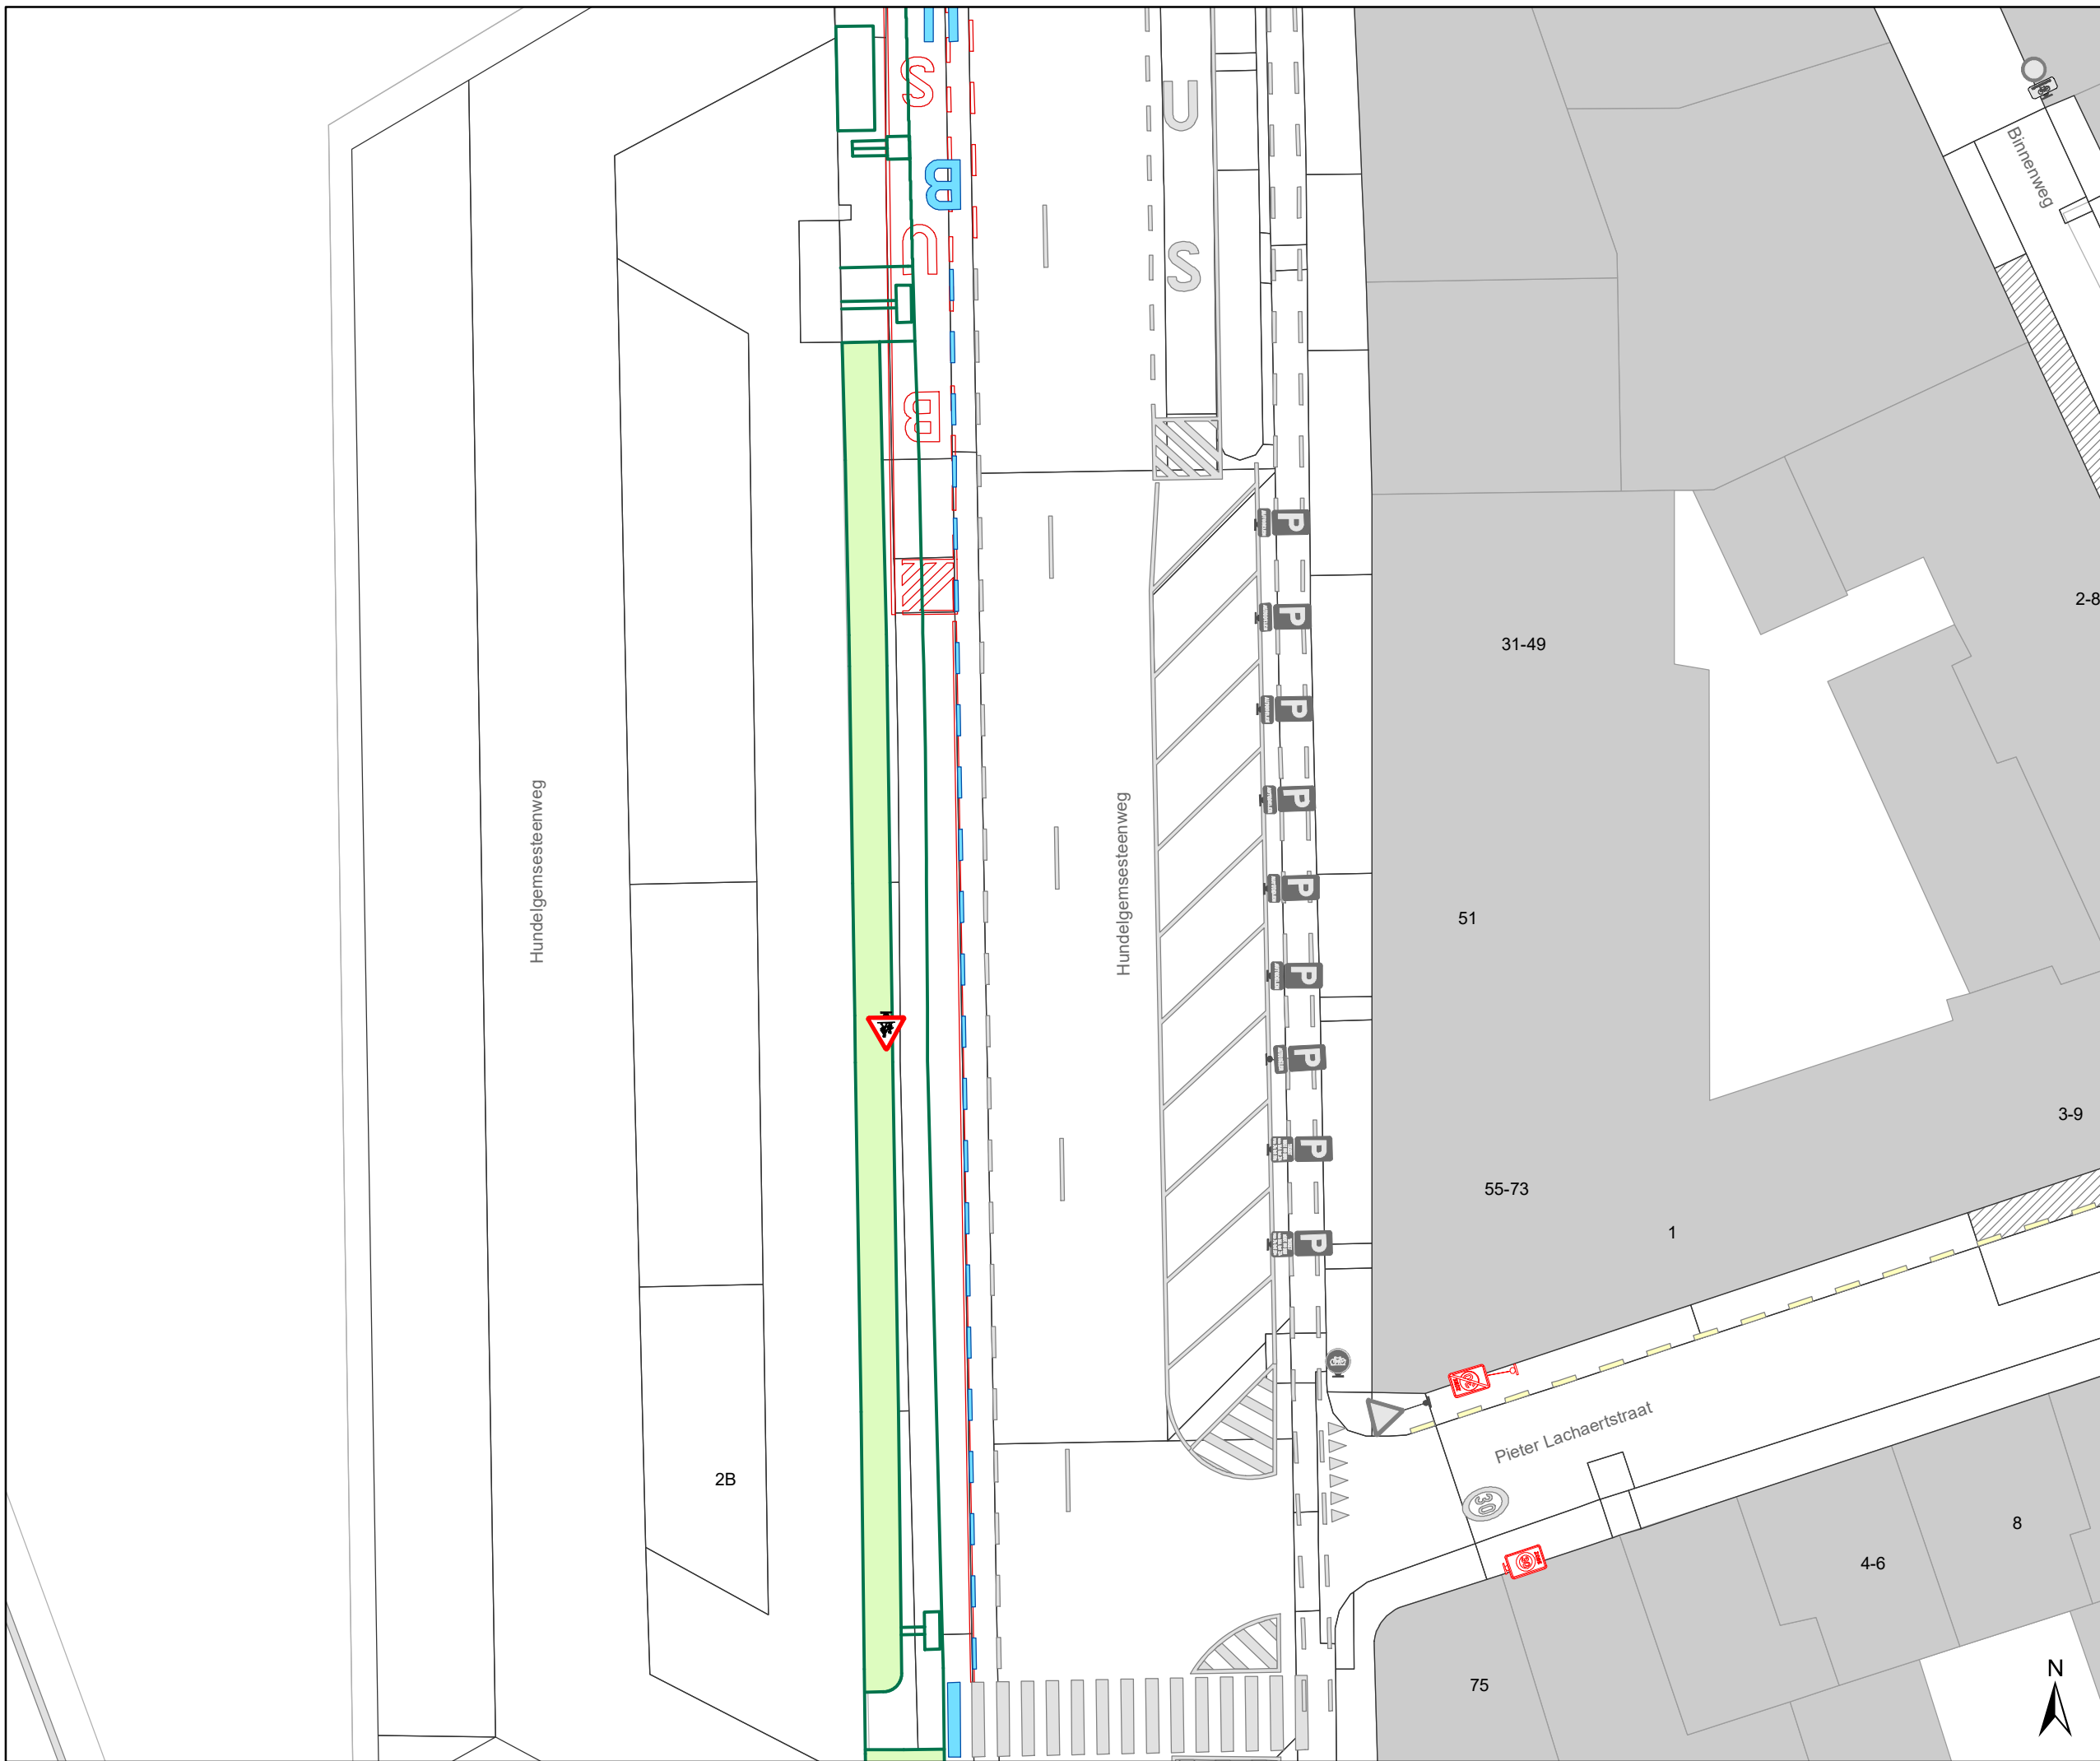

Legende

- Bestaande verkeersborden
- Geplande verkeersborden
- Te verwijderen verkeersborden


- Bestaande wegmarkeringen
- Geplande wegmarkeringen
- Te verwijderen wegmarkeringen

- New-Jersey-betonblokken

Overige

- Ander gepland dossier (in voorbereiding bij MOBBD)
- Ander gepland dossier (ter uitvoering bij DWBW)
- Ontwerp uitbreiding voetpad
- Hulplijn

Testrit de Lijn nodig bij uitvoering

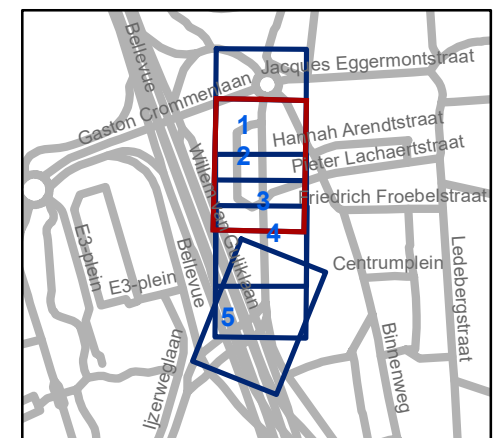


gent: Mobiliteitsbedrijf stad Gent
Verkeerstechnische taken

Hundelgemsesteenweg Toplaag

Dossiernummer P-227666


DATUM	SCHAAL	PLAN	P FORMAAT
9/12/2021	1/250	2/5	A3

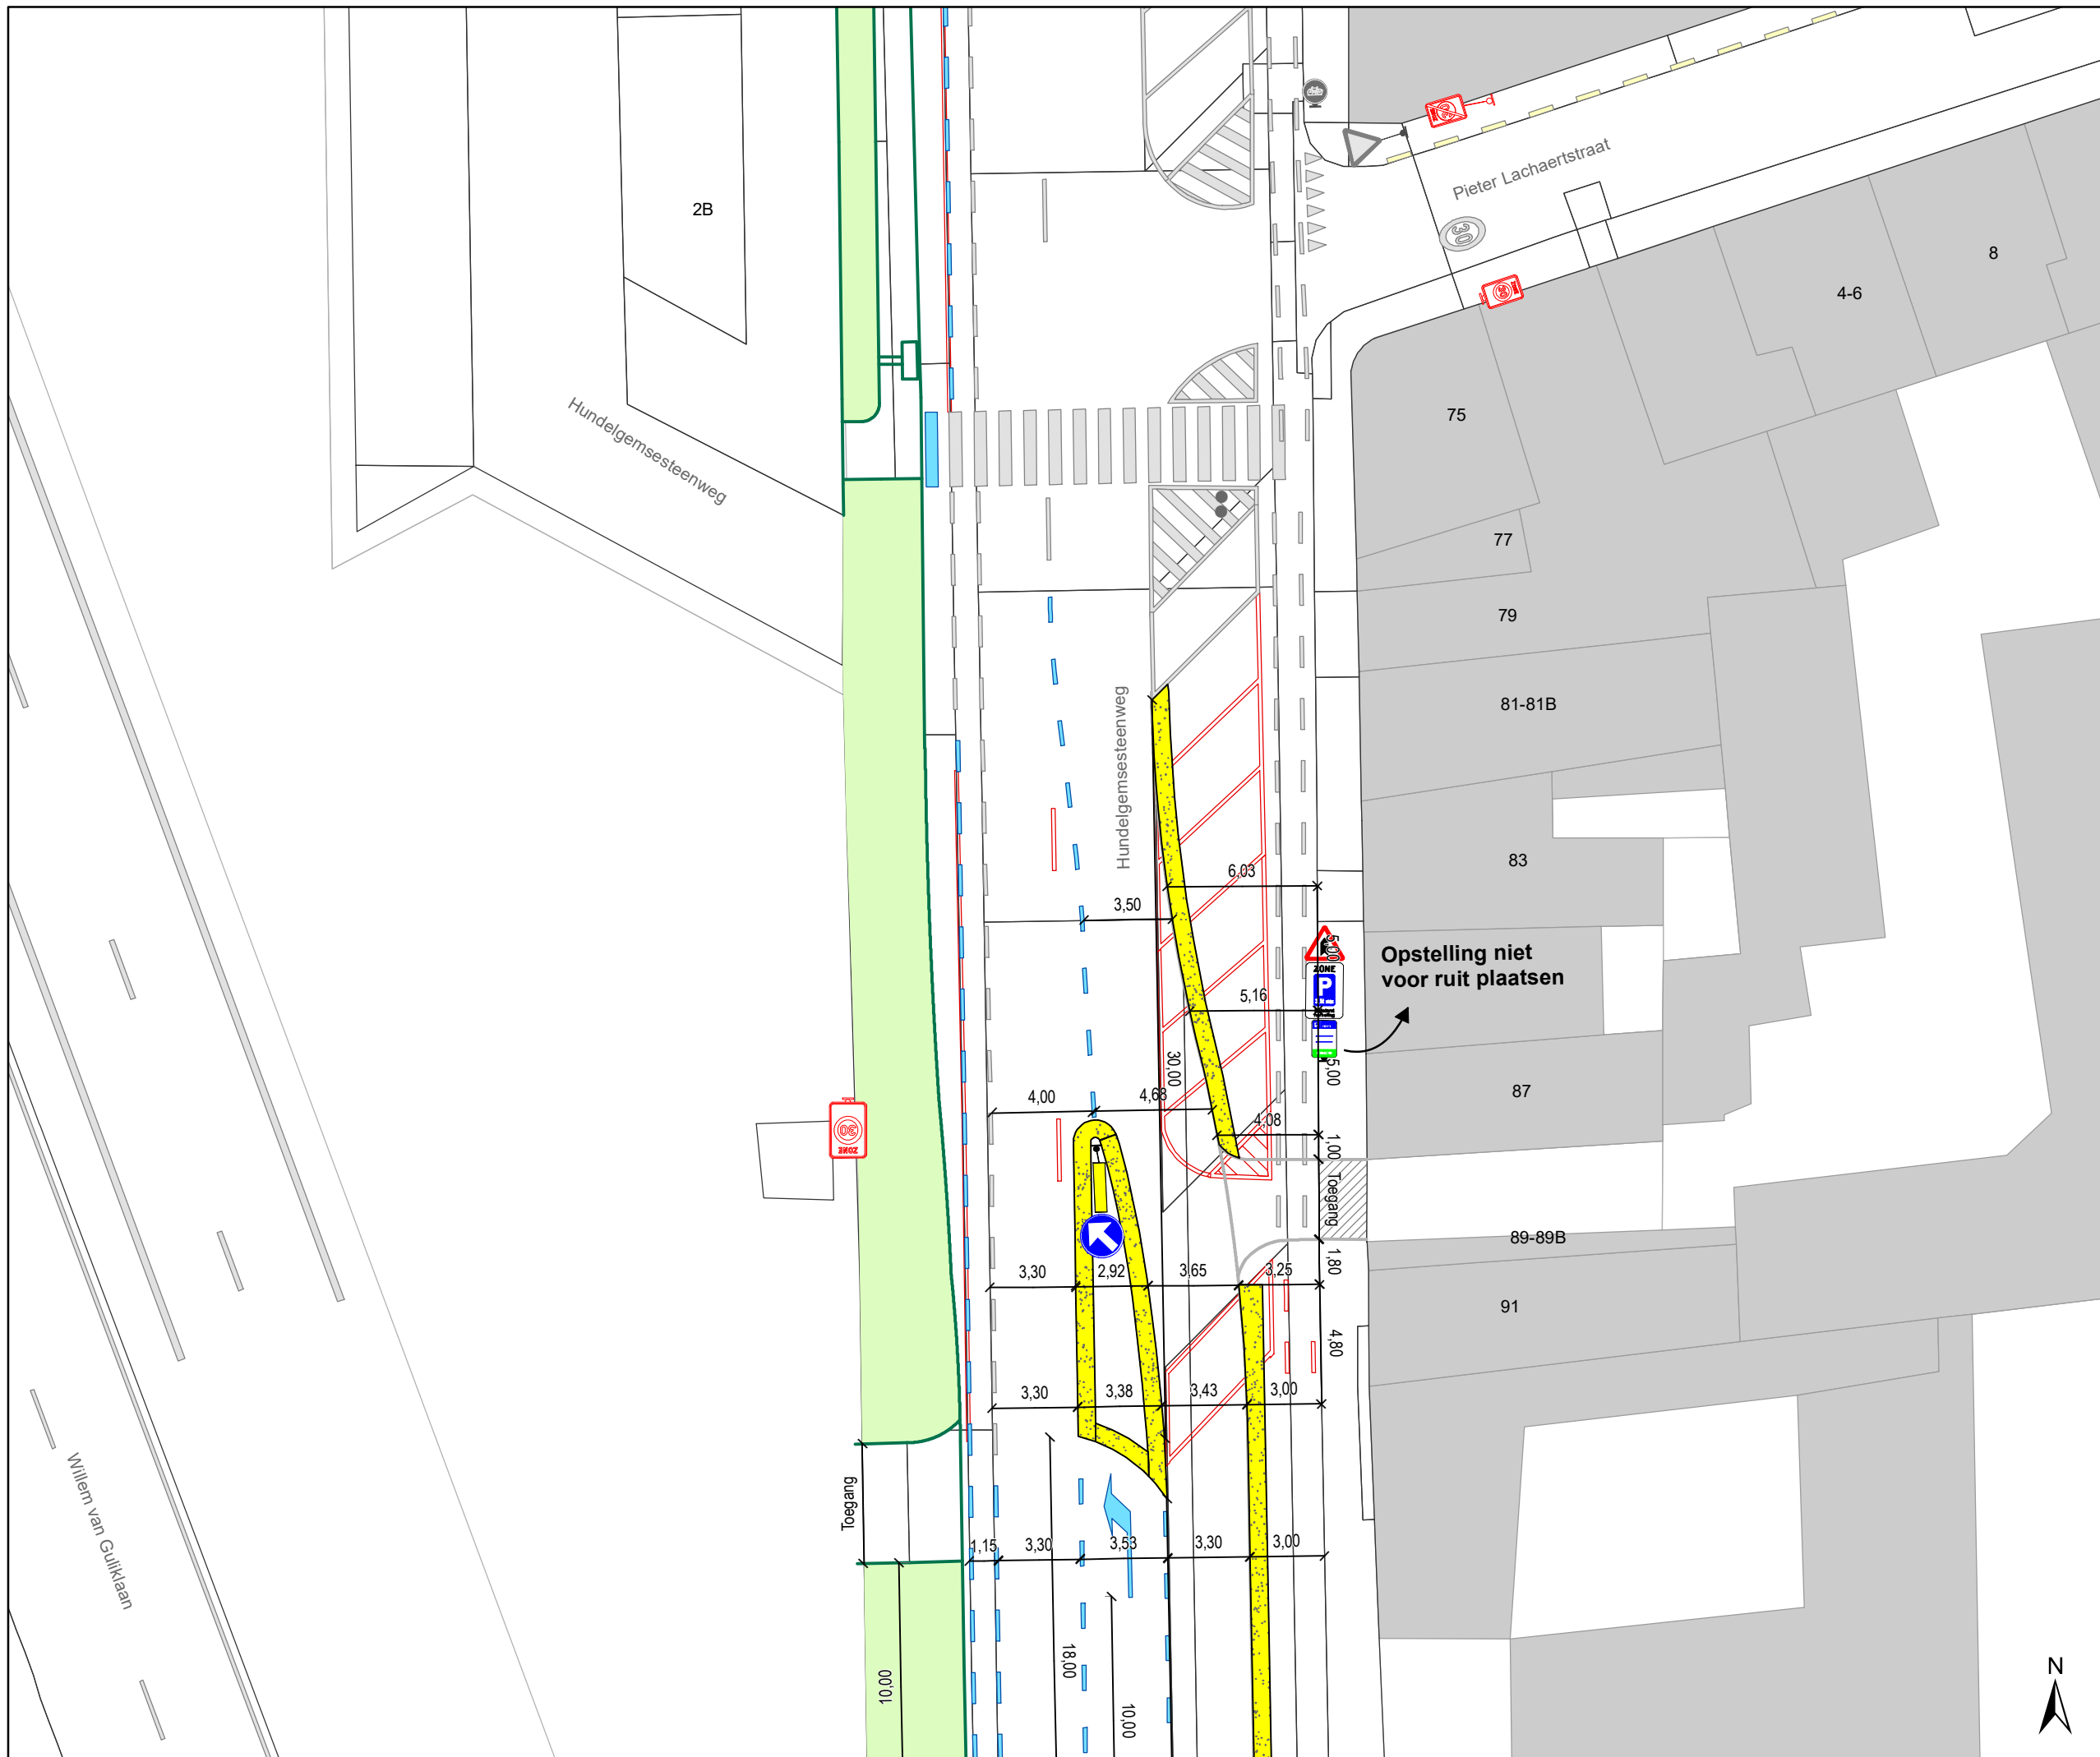

Legende

-  Bestaande verkeersborden
-  Geplande verkeersborden
-  Te verwijderen verkeersborden
-  Bestaande wegmarkeringen
-  Geplande wegmarkeringen
-  Te verwijderen wegmarkeringen
-  New-Jersey-betonblokken
- Overige**
-  Ander gepland dossier (in voorbereiding bij MOBBED)
-  Ander gepland dossier (ter uitvoering bij DWBW)
-  Ontwerp uitbreiding voetpad
-  Hulplijn

Testrit de Lijn nodig bij uitvoering

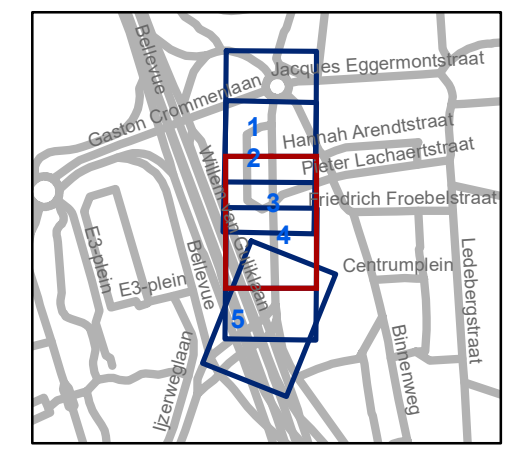


gent: Mobiliteitsbedrijf stad Gent
Verkeerstechnische taken

Hundelgemsesteenweg Toplaag

Dossinummer P-227666

DATUM	SCHAAL	PLAN	P FORMAAT
9/12/2021	1/250	3/5	A3




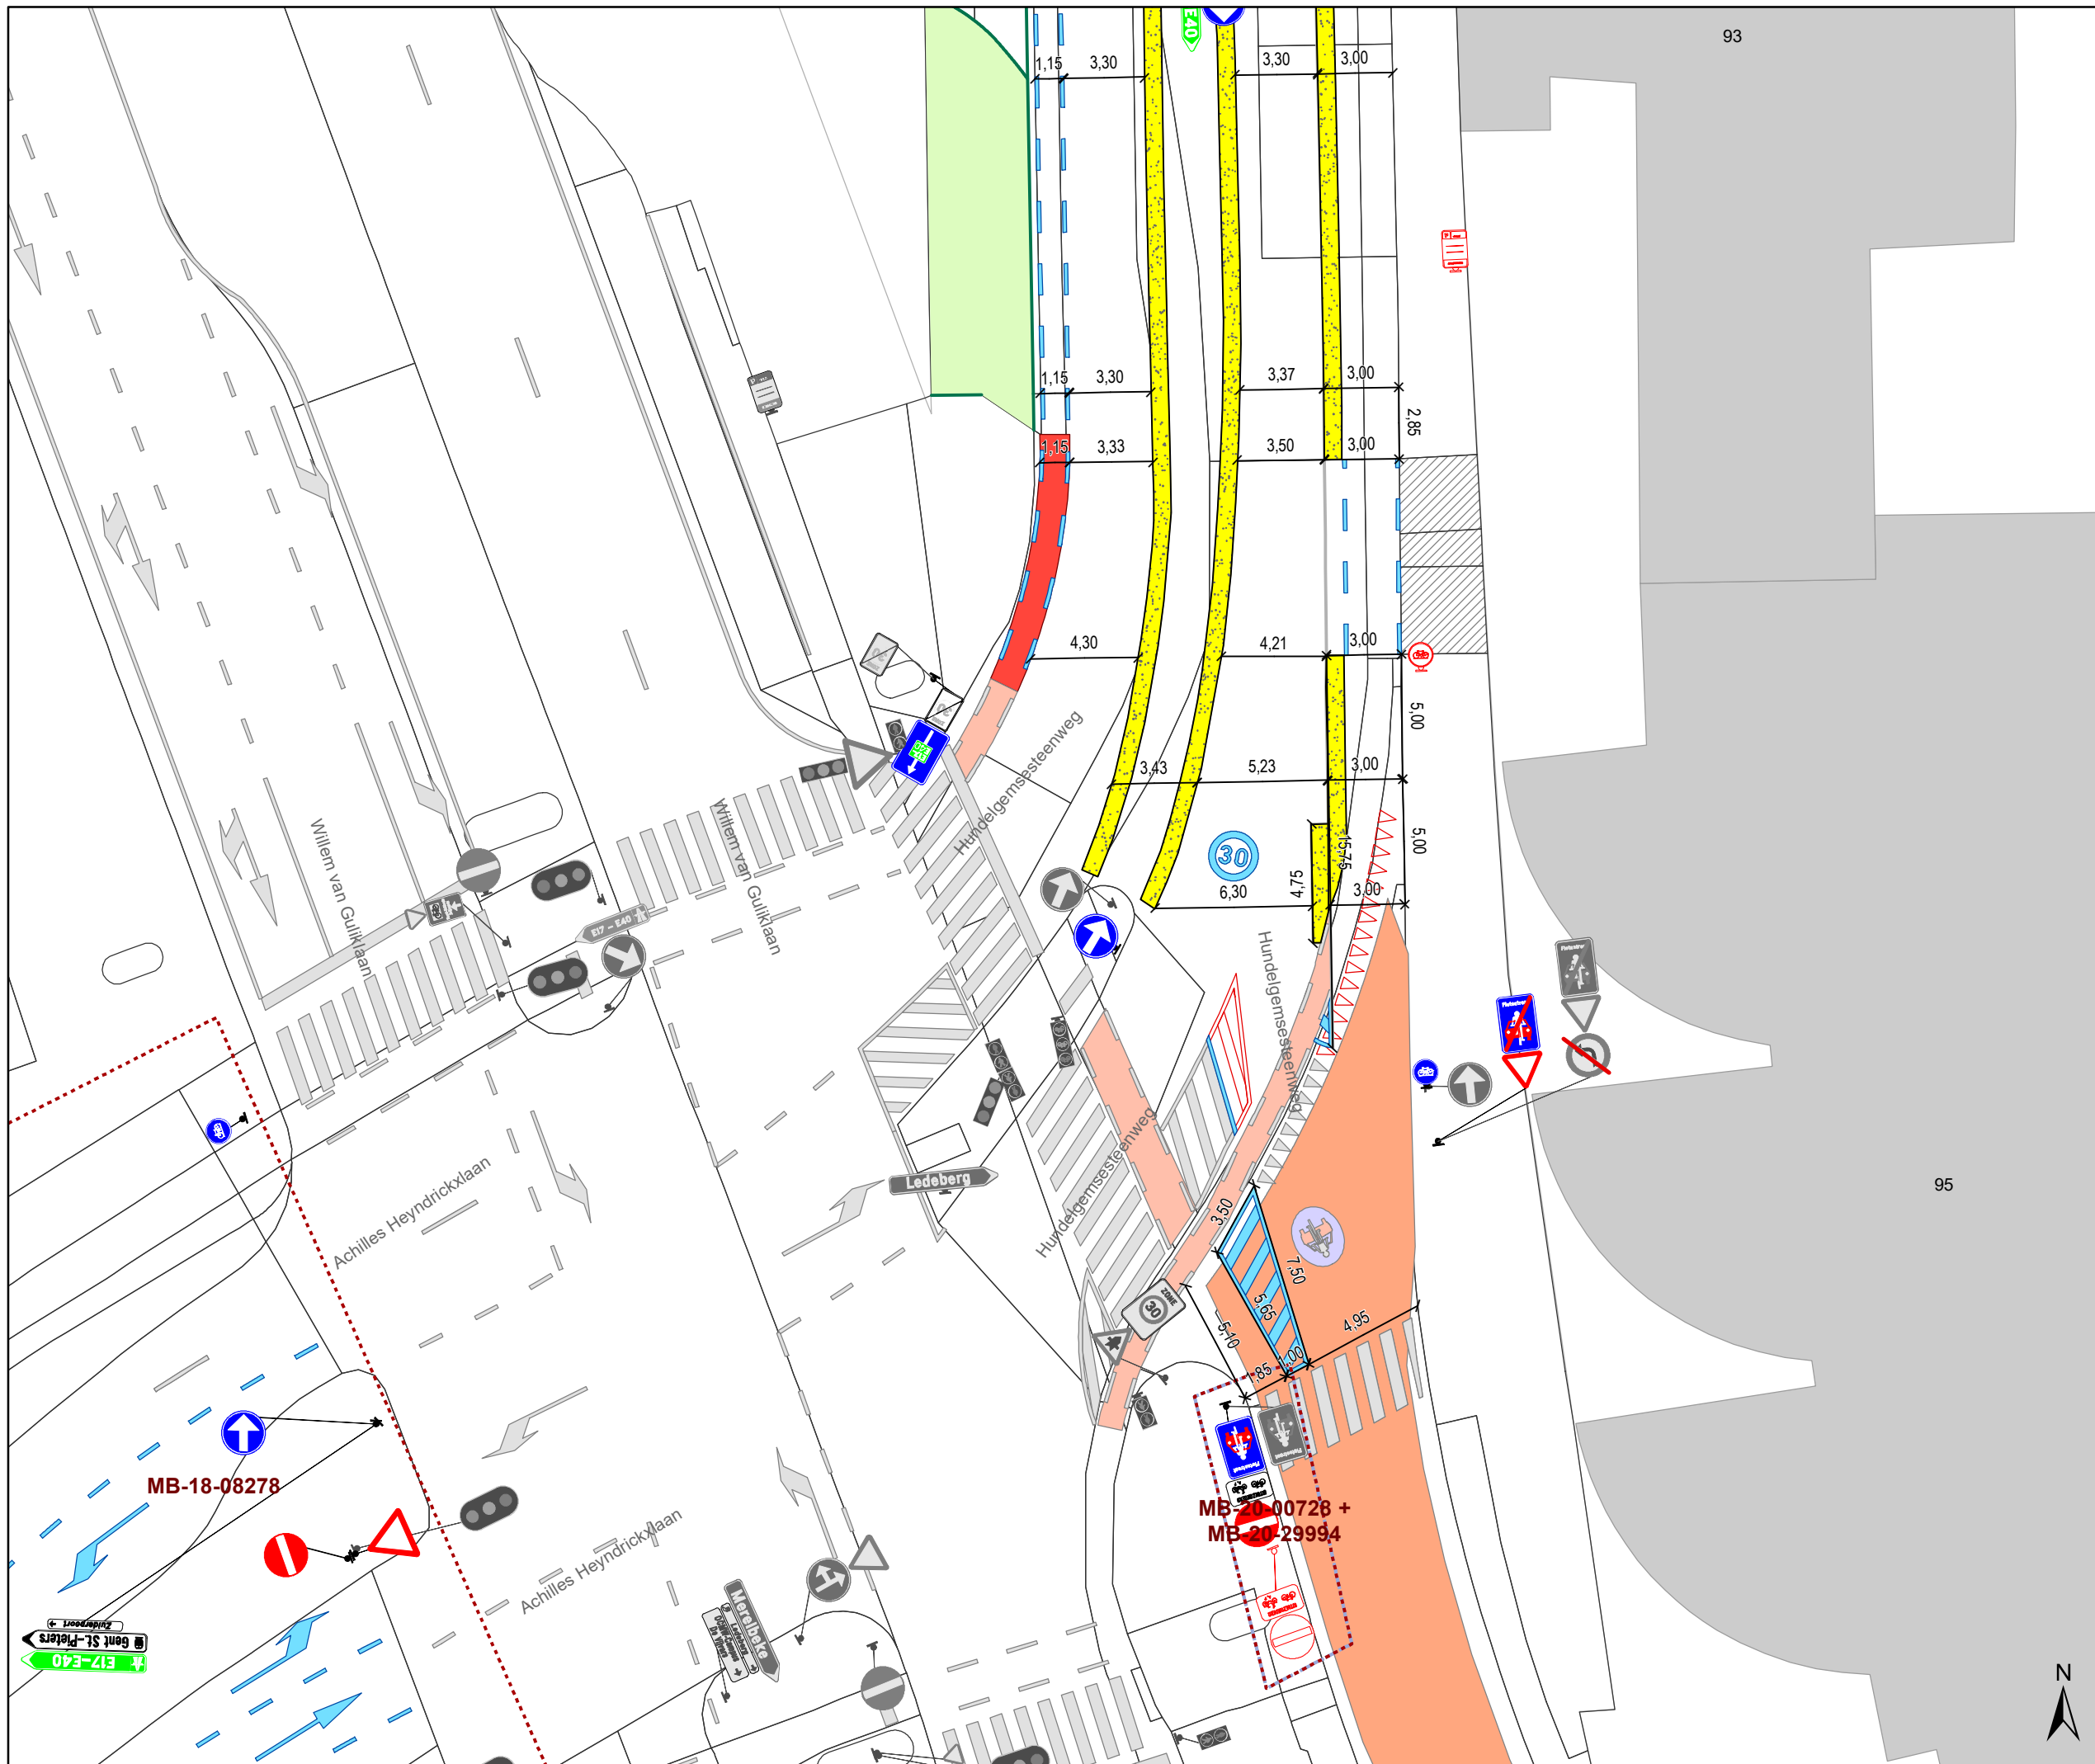

Legende

- Bestaande verkeersborden
- Geplande verkeersborden
- Te verwijderen verkeersborden
- Bestaande wegmarkeringen
- Geplande wegmarkeringen
- Te verwijderen wegmarkeringen
- New-Jersey-betonblokken
- Overige**
- Ander gepland dossier (in voorbereiding bij MOBBED)
- Ander gepland dossier (ter uitvoering bij DWBW)
- Ontwerp uitbreiding voetpad
- Hulplijn

Testrit de Lijn nodig bij uitvoering

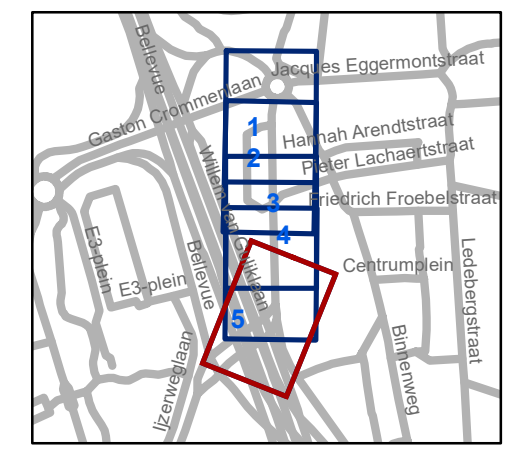

gent: Mobiliteitsbedrijf stad Gent
Verkeerstechnische taken

Hundelgemsesteenweg Toplaag

Dossiernummer P-227666

DATUM	SCHAAL	PLAN	P FORMAAT
9/12/2021	1/250	5/5	A3