
2021_CBS_06452 Nieuw aanvullend reglement van de politie op het wegverkeer - gemeenteweg - Oscar Colbrandtstraat - nieuwe parkeerplaats voorbehouden voor autodelen - Goedkeuring

Beslissing: Goedgekeurd in besloten vergadering van 9 december 2021

Zijn aanwezig bij de beslissing van dit punt:

de heer Mathias De Clercq, burgemeester-voorzitter
de heer Filip Watteeuw, schepen; mevrouw Sofie Bracke, schepen; mevrouw Elke Decruynaere, schepen; mevrouw Astrid De Bruycker, schepen; de heer Sami Souguir, schepen; mevrouw Tine Heyse, schepen; mevrouw Isabelle Heyndrickx; mevrouw Annelies Storms, schepen; de heer Bram Van Braeckevelt, schepen; de heer Rudy Coddens, schepen
mevrouw Mieke Hullebroeck, algemeen directeur; de heer Luc Kupers, adjunct-
algemeendirecteur; de heer Danny Van Campenhout, adjunct-algemeendirecteur

Bevoegd: Filip Watteeuw

Betrokken: Mathias De Clercq

Juridisch kader

De volgende bepalingen zijn van toepassing inzake de bevoegdheid:

- De Nieuwe Gemeentewet 24 juni 1988, artikel 119;
- Decreet over het lokaal bestuur van 22 december 2017, artikel 41, § 2, 2°;
- Het Decreet van 16 mei 2008 betreffende de aanvullende reglementen op het wegverkeer en de plaatsing en bekostiging van verkeerstekens, artikel 4, § 1, 2de lid en artikel 5, § 1, 2de lid.
- Het gemeenteraadsbesluit van 14 december 2015, houdende de delegatie van de vaststellingsbevoegdheid inzake gemeentelijke aanvullende reglementen op het wegverkeer.

De beslissing wordt genomen op grond van:

- Wet betreffende de politie over het wegverkeer, gecoördineerd bij Koninklijk Besluit van 16 maart 1968;
- Decreet van 16 mei 2008 betreffende de aanvullende reglementen op het wegverkeer en de plaatsing en bekostiging van de verkeerstekens;
- Koninklijk Besluit van 1 december 1975 houdende algemeen reglement op de politie van het wegverkeer en van het gebruik van de openbare weg;
- Ministerieel Besluit van 11 oktober 1976 waarbij de minimumafmetingen en de bijzondere plaatsingsvoorwaarden van de verkeerstekens worden bepaald;
- Uitvoeringsbesluit van 23 januari 2009 betreffende de aanvullende reglementen op het wegverkeer en de plaatsing en bekostiging van de verkeerstekens;
- Omzendbrief MOB/2009/1 van 3 april 2009;

- Het reglement houdende de voorwaarden tot het toekennen van parkeerplaatsen voor personen met een handicap, goedgekeurd in de gemeenteraad van 25 april 2016.

Motivering

De nieuwe maatregel die bij dit besluit wordt getroffen, is de inrichting van een voorbehouden parkeerplaats voor autodelen ter hoogte van huisnummers 4-6 in het kader van het inrichten van 500 voorbehouden autodeelplaatsen zoals bepaald in het Autodeelplan Gent 2025, goedgekeurd door de gemeenteraad van 25 januari 2021. Deze voorbehouden parkeerplaats zal gebruikt worden door een erkende autodeelorganisatie.

Bij collegebesluit van 3 september 2020 werd een parkeerplaats voor personen met een handicap ingericht ter hoogte van huisnummer 83 vermits de aanvrager voldoet aan de gestelde voorwaarden volgens het Reglement houdende de voorwaarden tot het toekennen van parkeerplaatsen voor personen met een handicap goedgekeurd in de gemeenteraad van 25 april 2016.

Bij collegebesluit van 30 augustus 2018 werd het bewonersparkeren ingevoerd vanaf het kruispunt met de Sint-Baafskouterstraat tot huisnummer 164, aan de kant van de pare huisnummers.

Bij collegebesluit van 7 juni 2018 werd het verwijderen van de parkeerplaats voor personen met een handicap ter hoogte van huisnummer 141 wegens verhuis van de houder van de parkeerkaart voor personen met een handicap goedgekeurd.

Bij collegebesluit van 8 maart 2018 werd de invoering van parkeerhaken aan beide zijden van de inrit op nummer 45 voorzien om het in- en uitrijden vlot te laten verlopen; dit op vraag van de burger.

Bij collegebesluit van 25 januari 2018 werd de inrichting van een parkeerplaats voor personen met een handicap ter hoogte van huisnummer 141 goedgekeurd vermits de aanvrager voldoet aan de gestelde voorwaarden volgens het Reglement houdende de voorwaarden tot het toekennen van parkeerplaatsen voor personen met een handicap goedgekeurd in de gemeenteraad van 25 april 2016.

Bij collegebesluit van 21 september 2017 werd de bestaande toestand geregulariseerd en als nieuwe maatregel wordt een parkeerhaak voorzien ter hoogte van huisnummer 108 om de toegang tot de inrij van de eigendom te vrijwaren.

Bijgevoegde bijlage(n):

- Aanvullend reglement Oscar Colbrandtstraat dossier P-228804 (deel van de beslissing)
- Signalisatieplan Oscar Colbrandtstraat dossier P-228804 (deel van de beslissing)
- Historiek Oscar Colbrandtstraat dossier P-228804

Beslissing

Beslist het volgende:

Artikel 1:

Heft op het aanvullend reglement van de politie op het wegverkeer betreffende de gemeenteweg Oscar Colbrandtstraat, goedgekeurd in zitting van 3 september 2020, van zodra het nieuwe reglement in werking treedt.

Artikel 2:

Keurt goed het aanvullend reglement van de politie op het wegverkeer betreffende de gemeenteweg Oscar Colbrandtstraat.

2021_CBS_06452 - Nieuw aanvullend reglement van de politie op het wegverkeer - gemeenteweg - Oscar Colbrandtstraat - nieuwe parkeerplaats voorbehouden voor autodelen

Aanvullend reglement van de politie op het wegverkeer - gemeenteweg – Oscar Colbrandtstraat

Goedgekeurd in het College van Burgemeester en Schepenen van

Bekendgemaakt op

Geldig vanaf

Referentienummer

Reglement

Artikel 1. Op de Oscar Colbrandtstraat van het kruispunt met de Engelstraat tot het kruispunt met Adolf Baeyensstraat in de richting van het kruispunt met Adolf Baeyensstraat geldt:

verboden rijrichting voor iedere bestuurder;

de maatregel geldt niet voor fietsers.

In de tegenovergestelde richting geldt:

toegelaten rijrichting op de openbare weg met eenrichtingsverkeer;

fietsers mogen in beide richtingen rijden.

Dit wordt gesignaleerd door:

- verkeersborden C1
- de verkeersborden worden aangevuld met onderborden M2
- verkeersborden F19
- de verkeersborden worden aangevuld met onderborden M4

Artikel 2. Op de Oscar Colbrandtstraat vanaf het kruispunt met de Duivestaartstraat in de richting van de Rozenbroeken geldt:

de toegang is verboden in beide richtingen, voor iedere bestuurder;

de maatregel geldt niet voor fietsers.

Dit wordt gesignaleerd door:

- verkeersborden C3
- de verkeersborden worden aangevuld met onderborden M2

Artikel 3. Op de Oscar Colbrandtstraat ter hoogte van huisnummer 153; op de Oscar Colbrandtstraat ter hoogte van huisnummer 164 geldt:

het parkeren is toegelaten;

de maatregel geldt alleen voor de fietsers.

Dit wordt gesignaleerd door:

- verkeersborden E9a
- de verkeersborden worden aangevuld met onderborden M1

Artikel 4. Op de Oscar Colbrandtstraat van het kruispunt met de Sint-Baafskouterstraat tot huisnummer 164 aan de kant van de pare huisnummers geldt:

het parkeren is toegelaten;

het parkeren is voorbehouden voor voertuigen waarop de bewonerskaart is aangebracht;

het einde van de parkeerreglementering wordt aangeduid;

het begin van de parkeerreglementering wordt aangeduid.

Dit wordt gesignaleerd door:

- **verkeersborden E9a**

- **de verkeersborden worden aangevuld met onderborden Type VII**

- **de verkeersborden worden aangevuld met x-borden Xb, Xa**

Artikel 5. Op de Oscar Colbrandtstraat ter hoogte van huisnummers 4-6 geldt:

het parkeren is toegelaten;

het parkeren is voorbehouden voor voertuigen waarop de parkeerkaart voor autodelen is aangebracht;

de parkeerreglementering geldt over een afstand van 6 m.

Dit wordt gesignaleerd door:

- **verkeersborden E9a**

- **de verkeersborden worden aangevuld met onderborden Type VII**

- **de verkeersborden worden aangevuld met x-borden Xc**

Artikel 6. Op de Oscar Colbrandtstraat ter hoogte van huisnummer 83 geldt:

het parkeren is toegelaten;

het parkeren is voorbehouden voor de voertuigen die gebruikt worden door personen met een handicap;

de parkeerreglementering geldt over een afstand van 6 m.

Dit wordt gesignaleerd door:

- **verkeersborden E9a**

- **de verkeersborden worden aangevuld met onderborden Type VIId**

- **de verkeersborden worden aangevuld met x-borden Xc**

Artikel 7. Op de Oscar Colbrandtstraat van huisnummer 153 tot huisnummer 164 geldt:

het parkeren op de rijbaan is verboden.

Dit wordt gesignaleerd door:

- **wegmarkeringen overeenkomstig art.75.1.2° van de wegcode**

Artikel 8. Op de Oscar Colbrandtstraat ter hoogte van het kruispunt met de Engelstraat;

op de Oscar Colbrandtstraat ter hoogte van het kruispunt met de Adolf Baeyensstraat;

op de Oscar Colbrandtstraat ter hoogte van het kruispunt met de Sint-

Baafskouterstraat geldt:

voetgangers moeten de oversteekplaats volgen om de rijbaan over te steken.

Dit wordt gesignaleerd door:

- **wegmarkeringen overeenkomstig art.76.3 van de wegcode**

Artikel 9. Op de Oscar Colbrandtstraat van huisnummer 1 tot huisnummers 9-9A;
op de Oscar Colbrandtstraat van huisnummer 11 tot huisnummer 15;
op de Oscar Colbrandtstraat van huisnummer 108 tot Sint-Baafskouterstraat;
op de Oscar Colbrandtstraat van huisnummer 41 tot huisnummer 45;
op de Oscar Colbrandtstraat van huisnummer 45 tot het kruispunt met de Adolf
Baeyensstraat;
op de Oscar Colbrandtstraat ter hoogte van huisnummers 4-6 geldt:
voertuigen moeten parkeren binnen de afgebakende plaatsen.

Dit wordt gesignaleerd door:

- **wegmarkeringen overeenkomstig art.77.5 van de wegcode**


Artikel 10. Op de Oscar Colbrandtstraat ter hoogte van het kruispunt met de Sint-
Baafskouterstraat geldt:
de bestuurders moeten het verkeersplateau dubbel voorzichtig en met matige
snelheid naderen, zodat zij erover rijden met een snelheid die niet meer bedraagt dan
30 km per uur.

Dit wordt gesignaleerd door:

- **een plateau**

(einde reglement)



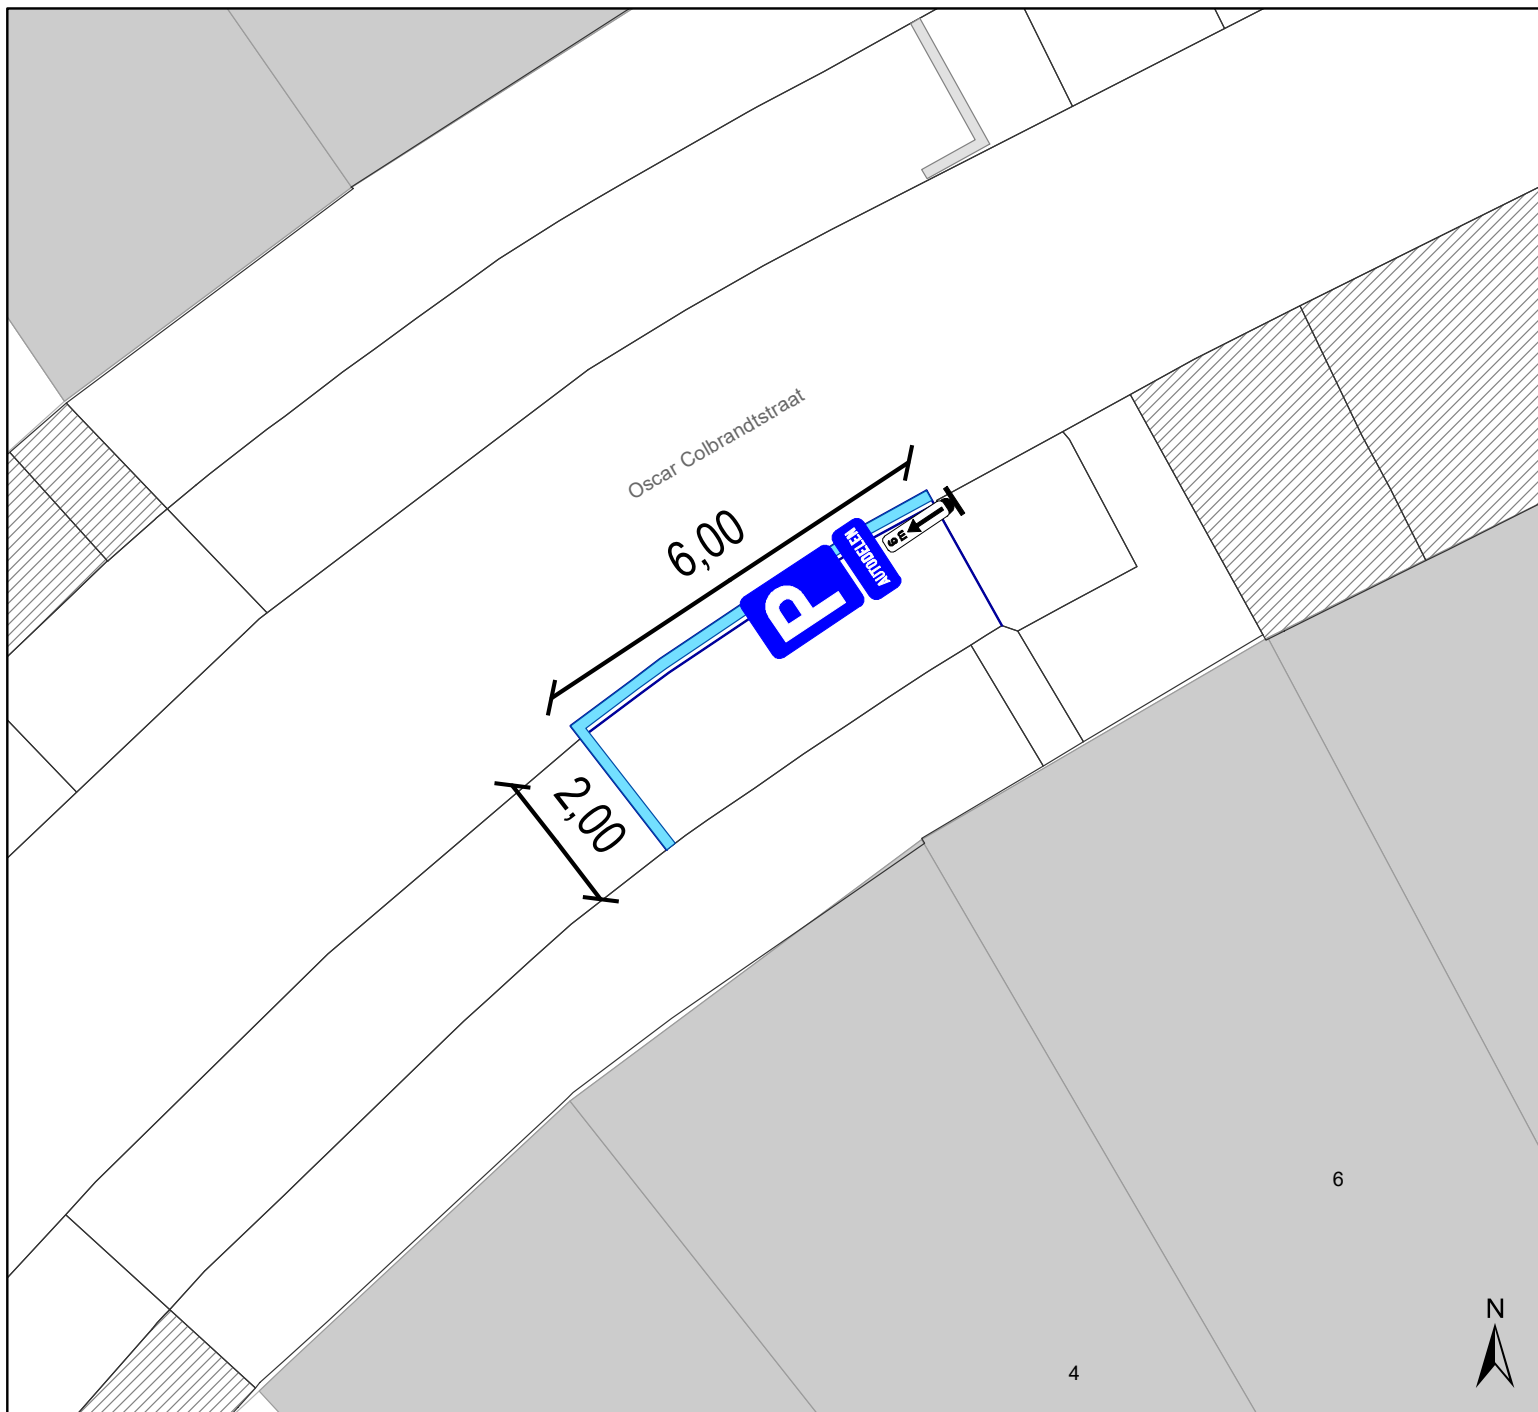

Legende

- Bestaande verkeersborden
- Geplande verkeersborden
- Te verwijderen verkeersborden

- Bestaande wegmarkeringen
- Geplande wegmarkeringen

- Geplande Verkeersborden**
-

Geplande wegmarkeringen

- Witte wegmarkering



gent: Mobiliteitsbedrijf stad Gent
Verkeerstechnische taken

Oscar Colbrandtstraat 6 Autodeelplaats inrichten

Dossiernummer P-228804

DATUM	SCHAAL	PLAN	P FORMAAT
26/11/2021	1/100	1/1	A4

