
2021_CBS_06461 Nieuw aanvullend reglement van de politie op het wegverkeer - gemeenteweg - Brandweerstraat- nieuwe verkeersmaatregelen - Goedkeuring

Beslissing: Goedgekeurd in besloten vergadering van 9 december 2021

Zijn aanwezig bij de beslissing van dit punt:

de heer Mathias De Clercq, burgemeester-voorzitter
de heer Filip Watteeuw, schepenen; mevrouw Sofie Bracke, schepenen; mevrouw Elke Decruynaere, schepenen; mevrouw Astrid De Bruycker, schepenen; de heer Sami Souguir, schepenen; mevrouw Tine Heyse, schepenen; mevrouw Isabelle Heyndrickx; mevrouw Annelies Storms, schepenen; de heer Bram Van Braeckevelt, schepenen; de heer Rudy Coddens, schepenen
mevrouw Mieke Hullebroeck, algemeen directeur; de heer Luc Kupers, adjunct-algemeendirecteur; de heer Danny Van Campenhout, adjunct-algemeendirecteur

Bevoegd: Filip Watteeuw

Betrokken: Mathias De Clercq

Juridisch kader

De volgende bepalingen zijn van toepassing inzake de bevoegdheid:

- De Nieuwe Gemeentewet 24 juni 1988, artikel 119;
- Het Decreet over het lokaal bestuur van 22 december 2017, artikel 41, 2°;
- Het Decreet van 16 mei 2008 betreffende de aanvullende reglementen op het wegverkeer en de plaatsing en bekostiging van verkeerstekens, artikel 4, § 1, 2de lid en artikel 5, § 1, 2de lid.
- Het gemeenteraadsbesluit van 14 december 2015, houdende de delegatie van de vaststellingsbevoegdheid inzake gemeentelijke aanvullende reglementen op het wegverkeer.

De beslissing wordt genomen op grond van:

- Wet betreffende de politie over het wegverkeer, gecoördineerd bij Koninklijk Besluit van 16 maart 1968;
- Decreet van 16 mei 2008 betreffende de aanvullende reglementen op het wegverkeer en de plaatsing en bekostiging van de verkeerstekens;
- Koninklijk Besluit van 1 december 1975 houdende algemeen reglement op de politie van het wegverkeer en van het gebruik van de openbare weg;
- Ministerieel Besluit van 11 oktober 1976 waarbij de minimumafmetingen en de bijzondere plaatsingsvoorwaarden van de verkeerstekens worden bepaald;
- Uitvoeringsbesluit van 23 januari 2009 betreffende de aanvullende reglementen op het wegverkeer en de plaatsing en bekostiging van de verkeerstekens;
- Omzendbrief MOB/2009/1 van 3 april 2009;

- Het reglement houdende de voorwaarden tot het toekennen van parkeerplaatsen voor personen met een handicap, goedgekeurd in de gemeenteraad van 25 april 2016.

Motivering

De Brandweerstraat werd heraangelegd en volgende nieuwe verkeersmaatregelen werden getroffen: een voorrangregeling waarbij moet worden gestopt ten opzichte van de Sint-Margrietstraat wegens de beperkte zichtbaarheid, het instellen van een woonerf alsook toegangsbeperkingen behoudens enkele weggebruikercategorieën.

Bij collegebesluit van 14 juli 2016 werd de bestaande toestand geregulariseerd en werd de voorrangregeling ten opzichte van de Molenaarsstraat gewijzigd.

Bijgevoegde bijlage(n):

- Aanvullend reglement Brandweerstraat dossier P249742 (deel van de beslissing)
- Signalisatieplan Brandweerstraat dossier P249742 (deel van de beslissing)
- Historiek Brandweerstraat dossier P249742

Beslissing

Beslist het volgende:

Artikel 1:

Heft op het aanvullend reglement van de politie op het wegverkeer betreffende de gemeenteweg Brandweerstraat, goedgekeurd in zitting van 14 juni 2016, van zodra het nieuwe reglement in werking treedt.

Artikel 2:

Keurt goed het bijgevoegd aanvullend reglement van de politie op het wegverkeer betreffende de gemeenteweg Brandweerstraat.

2021_CBS_06461 - Nieuw aanvullend reglement van de politie op het wegverkeer - gemeenteweg - Brandweerstraat- nieuwe verkeersmaatregelen

Aanvullend reglement van de politie op het wegverkeer - gemeenteweg – Brandweerstraat

Goedgekeurd in het College van Burgemeester en Schepenen van

Bekendgemaakt op

Geldig vanaf

Referentienummer

Reglement

Artikel 1. Op de Brandweerstraat ter hoogte van het kruispunt met de Molenaarsstraat geldt: de bestuurders moeten voorrang verlenen; de plaats waar de bestuurders, zo nodig, moeten stoppen om voorrang te verlenen, wordt aangeduid.

Dit wordt gesignaleerd door:

- verkeersborden B1
- wegmarkeringen overeenkomstig art.76.2 van de wegcode

Artikel 2. Op de Brandweerstraat ter hoogte van het kruispunt met de Sint-Margrietstraat wordt volgende maatregel ingevoerd:

de bestuurders moeten stoppen en voorrang verlenen;

de plaats waar de bestuurders moeten stoppen ingevolge het verkeersbord B5 wordt aangeduid.

Dit wordt gesignaleerd door:

- verkeersborden B5
- wegmarkeringen overeenkomstig art.76.1 van de wegcode

Artikel 3. Op de Brandweerstraat vanaf huisnummer 20C in de richting van zowel de Sint-Margrietstraat als in de richting van de Molenaarsstraat wordt volgende maatregel ingevoerd:

de toegang is verboden in beide richtingen, voor iedere bestuurder;

de maatregel geldt niet voor aangelanden, stadsdiensten en prioritaire voertuigen en bestuurders van rijwielen en bromfietsen klasse A en P.

Dit wordt gesignaleerd door:

- verkeersborden C3
- de verkeersborden worden aangevuld met onderborden Type IV en M12


**Artikel 4. Op de Brandweerstraat van huisnummer 20C tot en met de zuidelijke gevel van Sint-Margarietstraat huisnummer 33 wordt volgende maatregel ingevoerd:
het (woon)erf wordt afgebakend. Het begin van het (woon)erf wordt aangeduid;
ook het einde van het (woon)erf wordt aangeduid.**

Dit wordt gesignaleerd door:

- verkeersborden F12a
- verkeersborden F12b


(einde reglement)



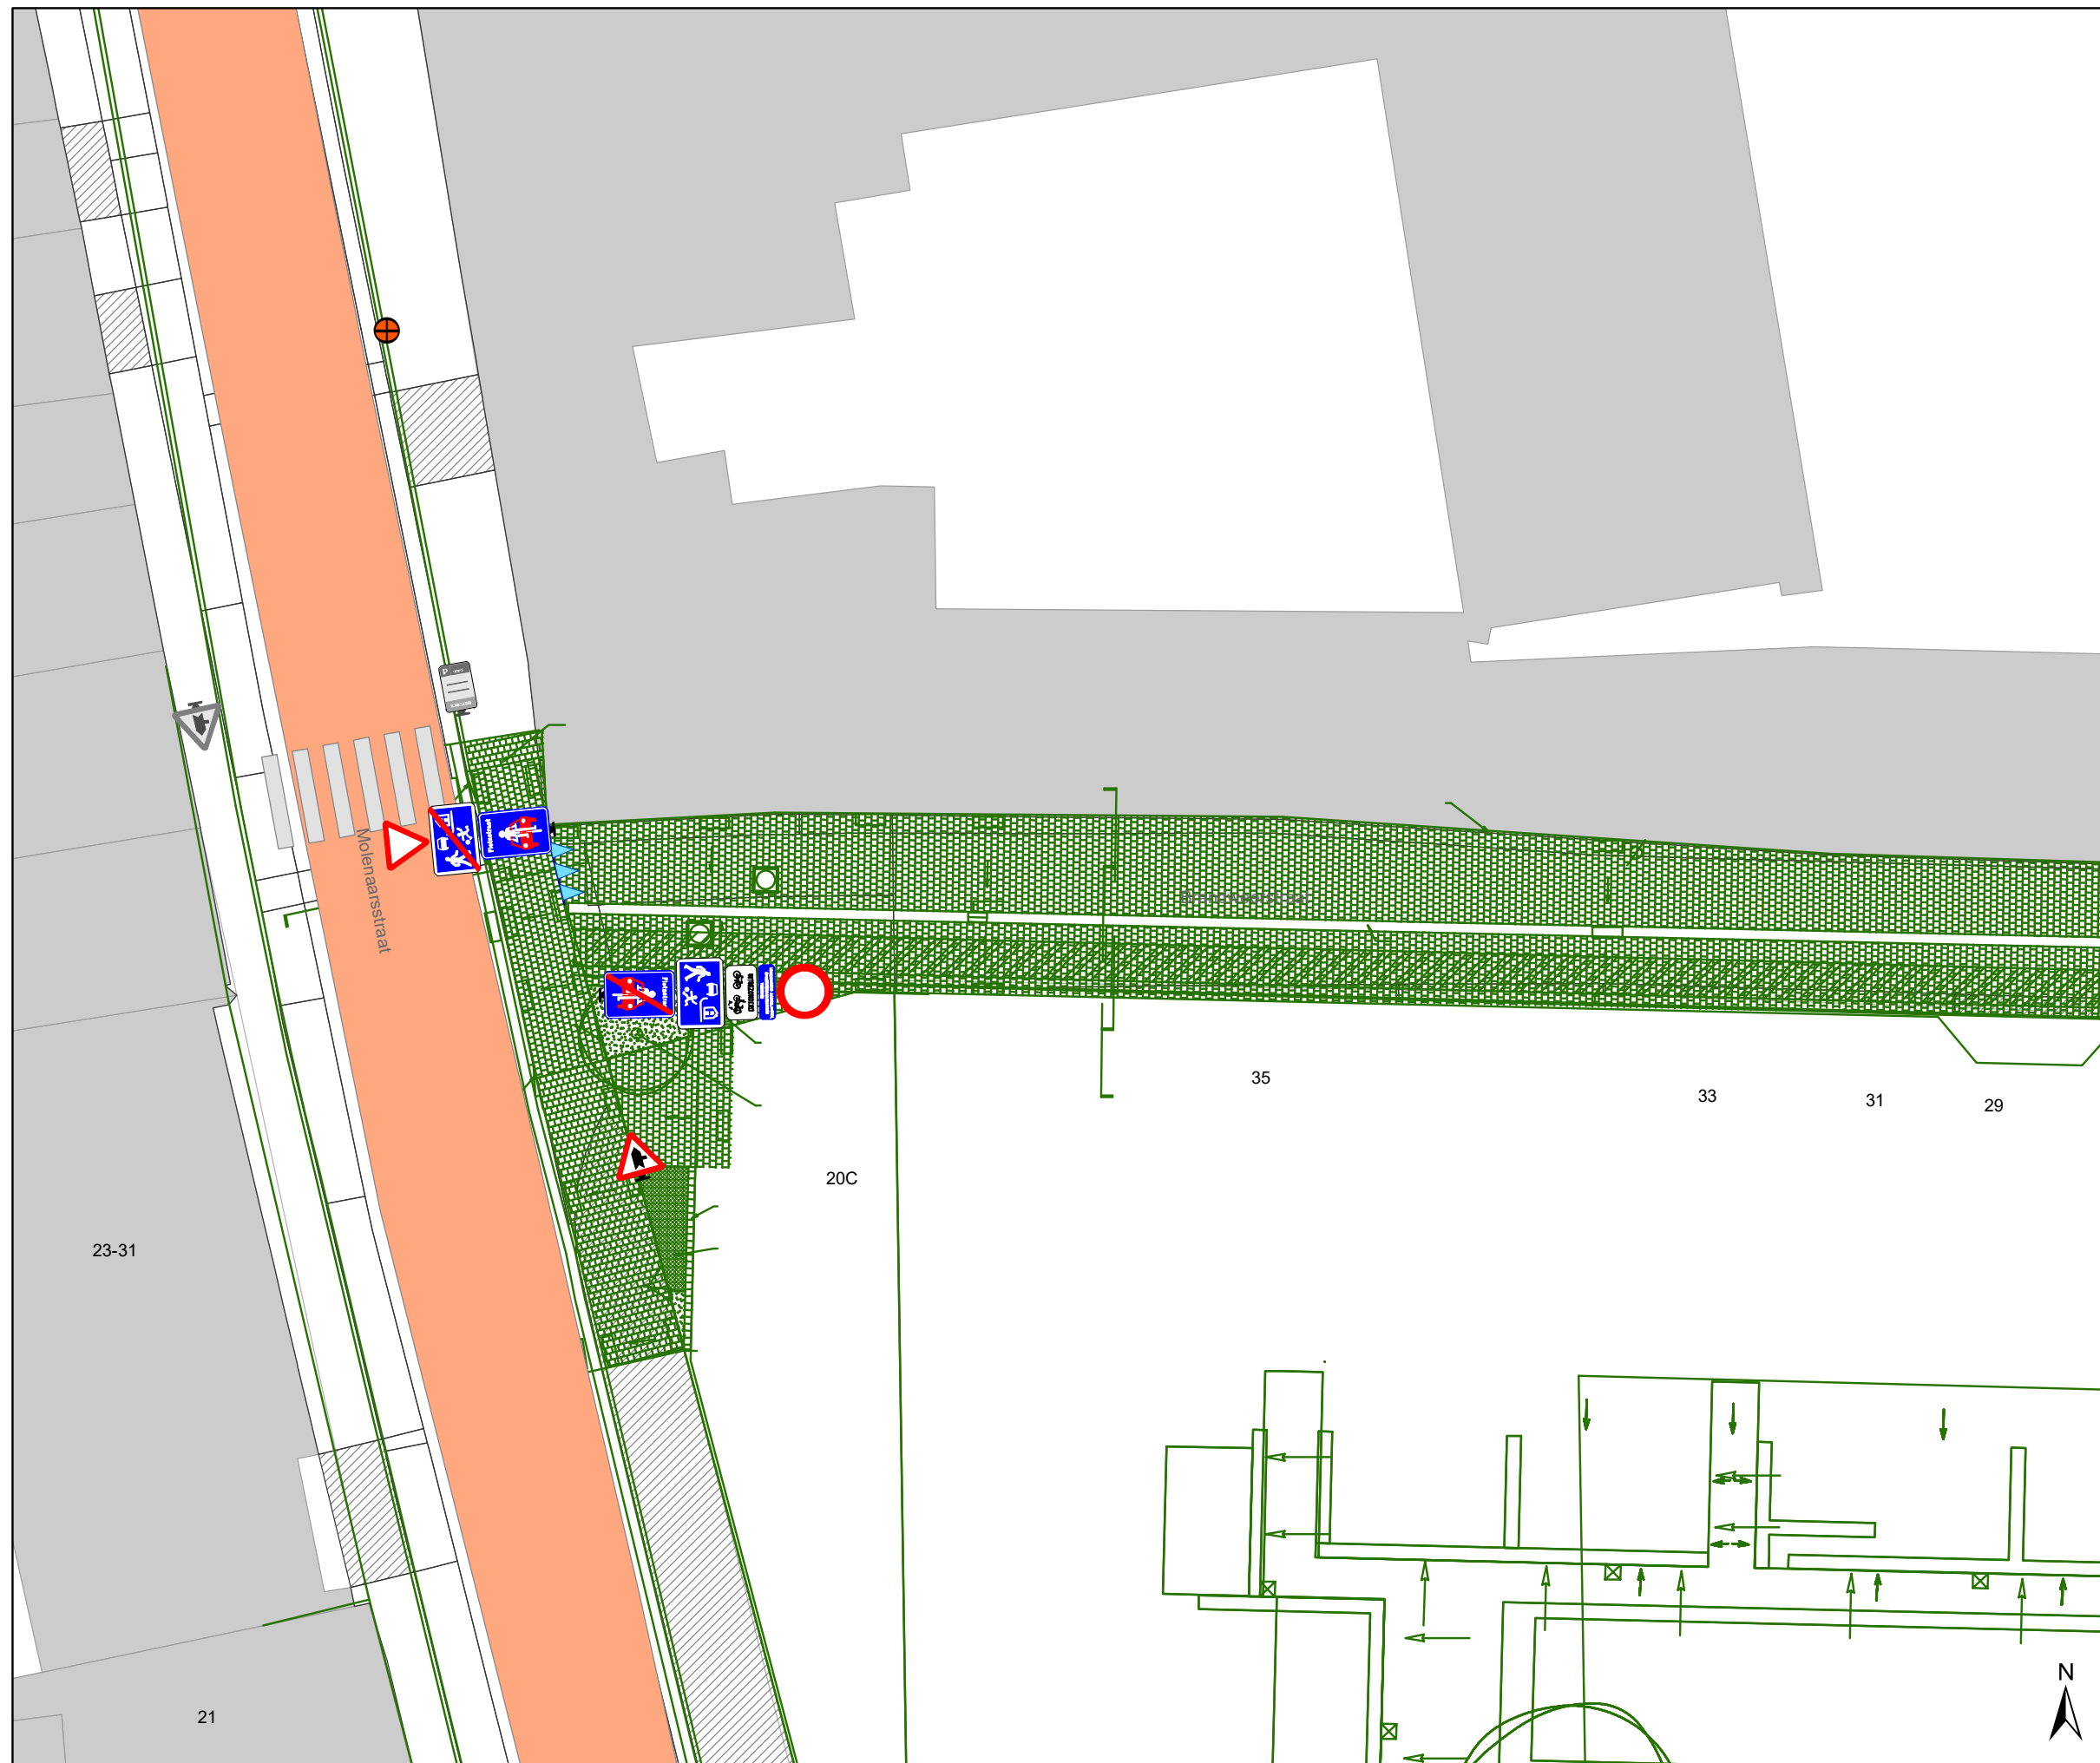

Legende

-  Bestaande verkeersborden
-  Geplande verkeersborden
-  Te verwijderen verkeersborden
-  Bestaande wegmarkeringen
-  Geplande wegmarkeringen
-  Te verwijderen wegmarkeringen
- Overige**
-  Ander gepland dossier (in voorbereiding bij MOBBD)

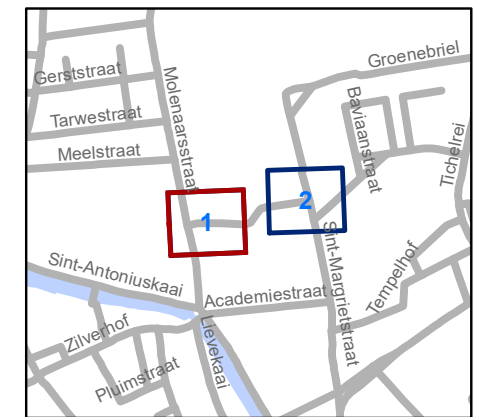


gent: Mobiliteitsbedrijf stad Gent
Verkeerstechnische taken

Brandweerstraat
Definitieve heraanleg


P-249742

DATUM	SCHAAL	PLAN	P FORMAAT
30/11/2021	1/200	1/2	A3

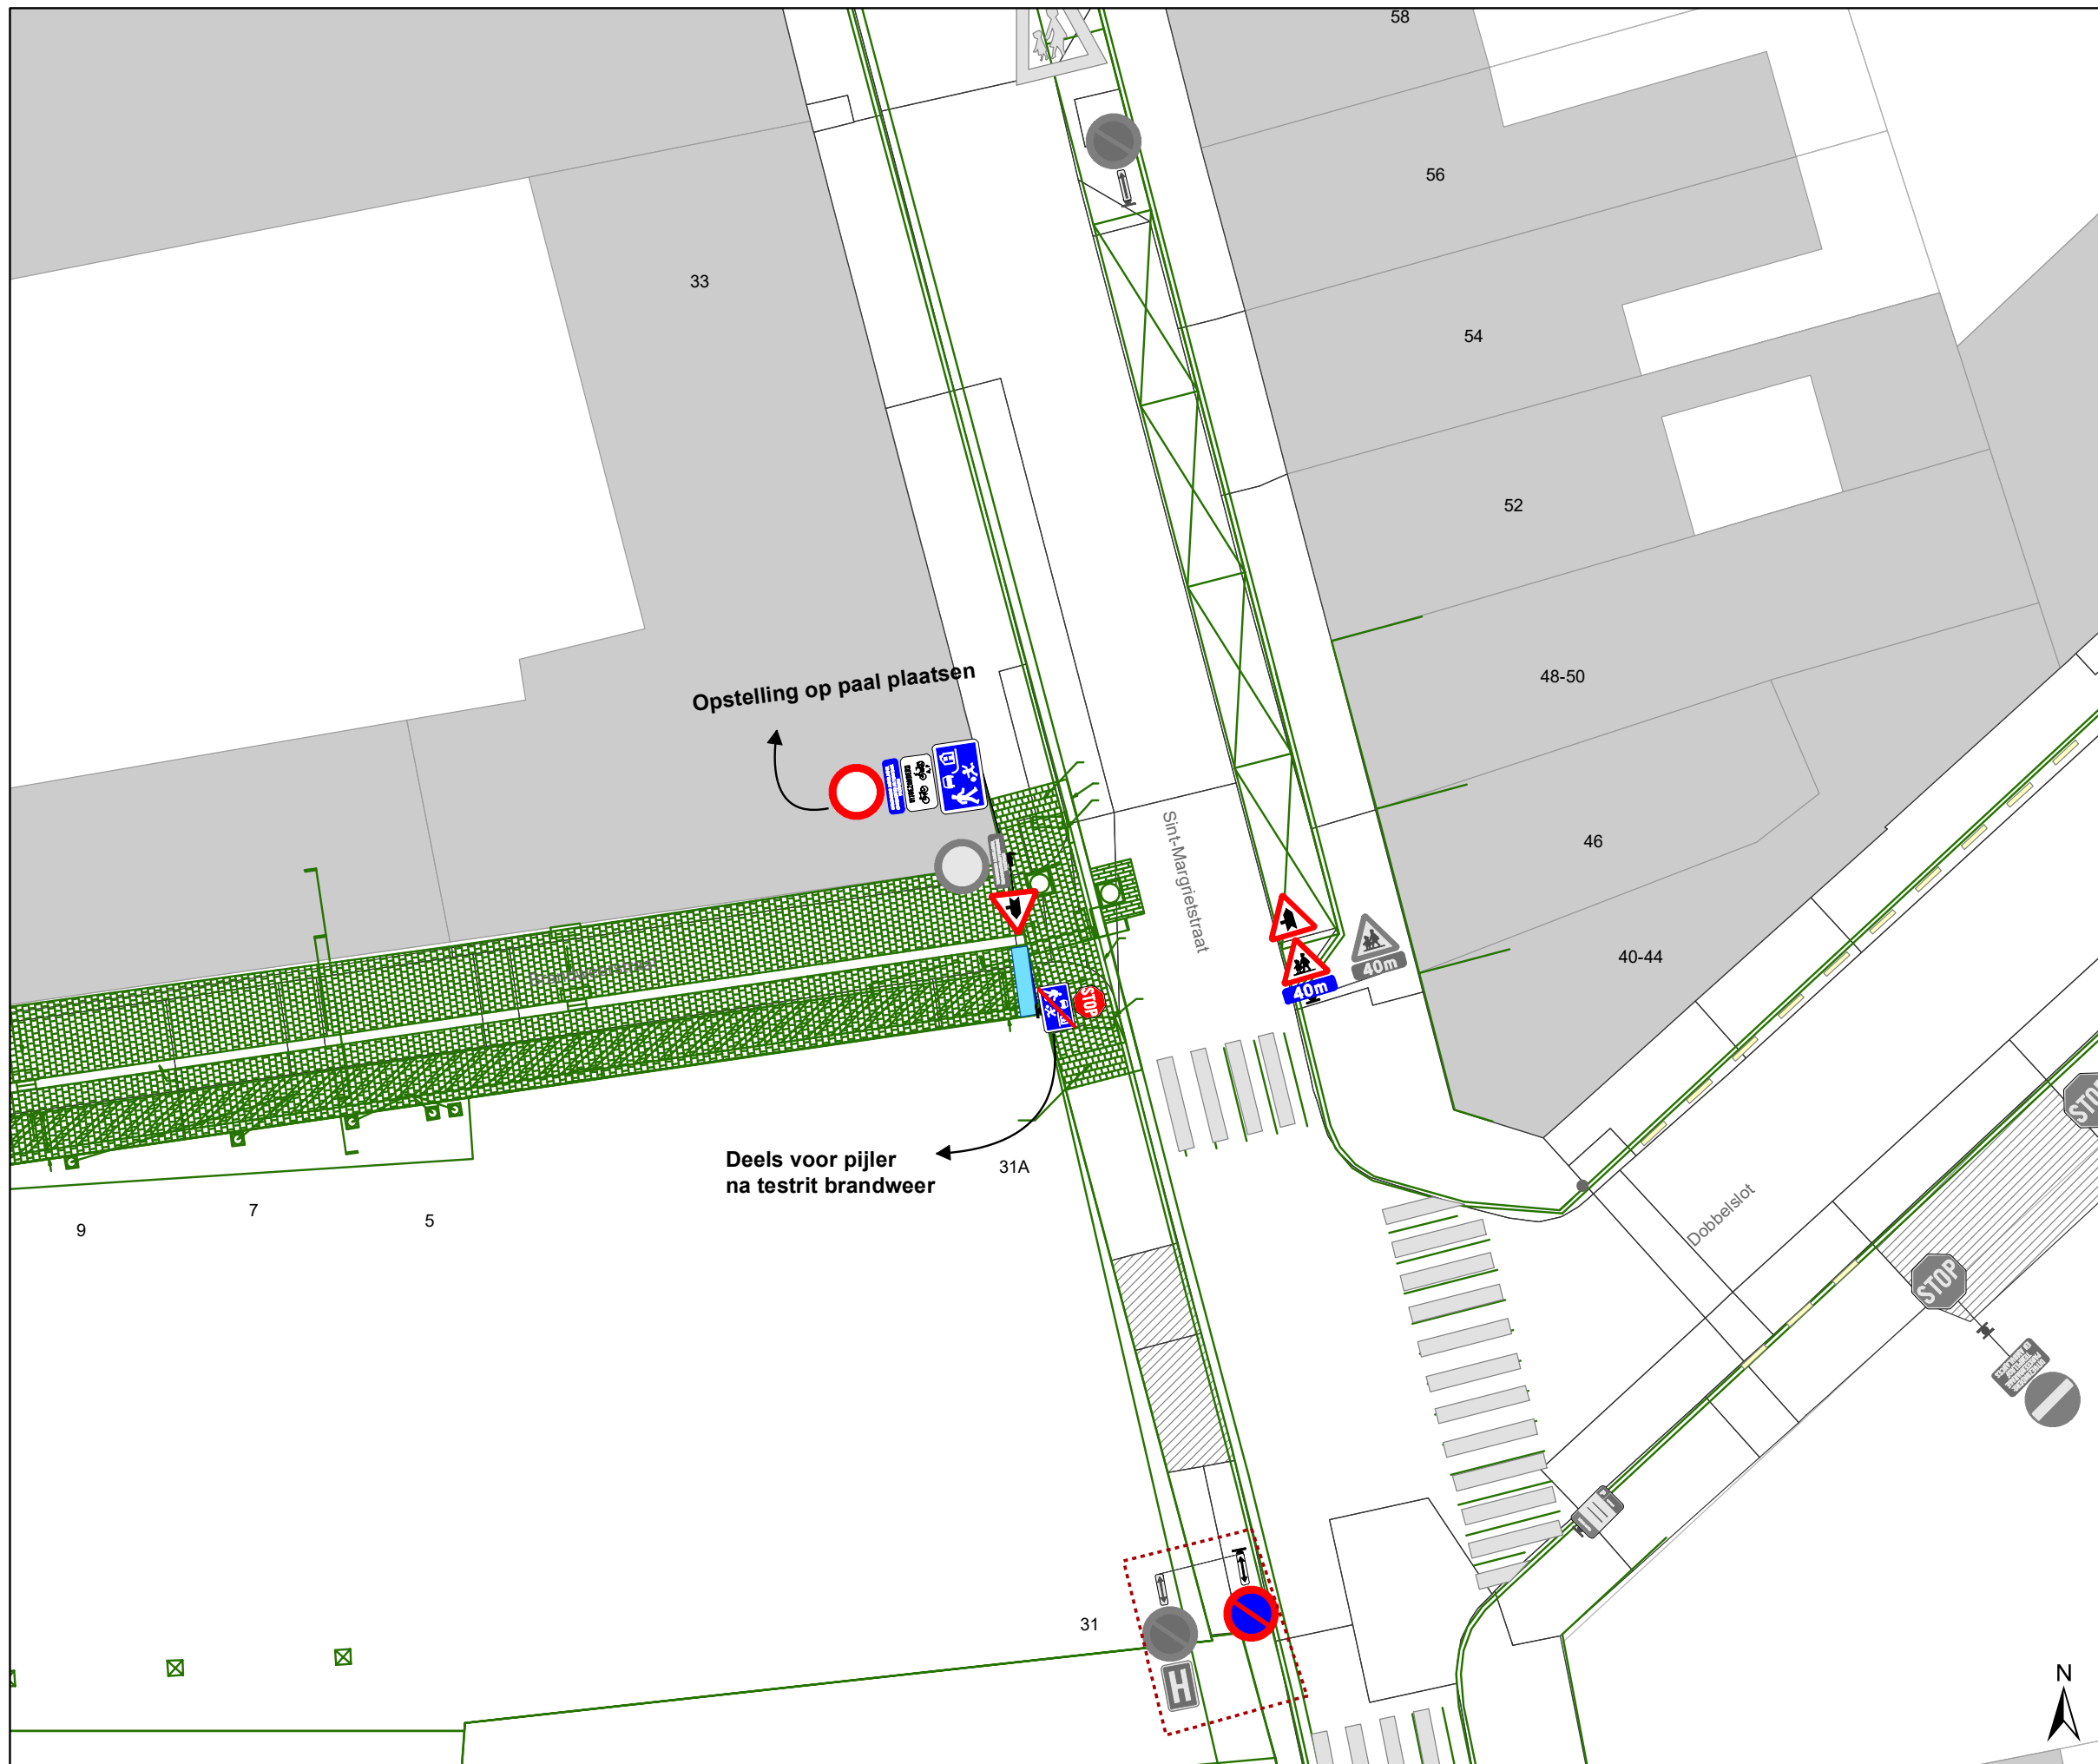

Legende

-  Bestaande verkeersborden
-  Geplande verkeersborden
-  Te verwijderen verkeersborden
-  Bestaande wegmarkeringen
-  Geplande wegmarkeringen
-  Te verwijderen wegmarkeringen
- Overige**
-  Ander gepland dossier (in voorbereiding bij MOBBD)

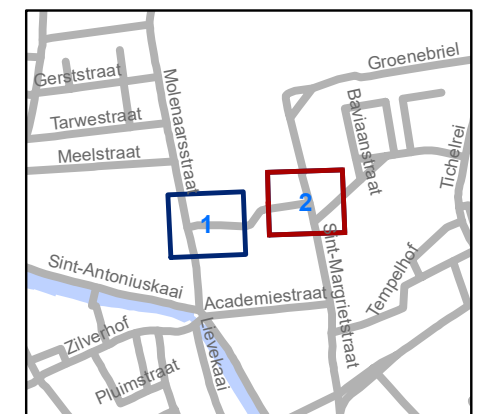

gent: Mobiliteitsbedrijf stad Gent
Verkeerstechnische taken

Brandweerstraat
Definitieve heraanleg

P-249742

DATUM	SCHAAL	PLAN	P FORMAAT
30/11/2021	1/200	2/2	A3

