

---

**2021\_CBS\_06463 Nieuw aanvullend reglement van de politie op het wegverkeer - gemeenteweg - Meerkoetlaan - nieuwe verkeersmaatregel - Goedkeuring**

**Beslissing:** Goedgekeurd in besloten vergadering van 9 december 2021

**Zijn aanwezig bij de beslissing van dit punt:**

de heer Mathias De Clercq, burgemeester-voorzitter  
de heer Filip Watteeuw, schepen; mevrouw Sofie Bracke, schepen; mevrouw Elke Decruynaere, schepen; mevrouw Astrid De Bruycker, schepen; de heer Sami Souguir, schepen; mevrouw Tine Heyse, schepen; mevrouw Isabelle Heyndrickx; mevrouw Annelies Storms, schepen; de heer Bram Van Braeckevelt, schepen; de heer Rudy Coddens, schepen  
mevrouw Mieke Hullebroeck, algemeen directeur; de heer Luc Kupers, adjunct-algemeendirecteur; de heer Danny Van Campenhout, adjunct-algemeendirecteur

**Bevoegd:** Filip Watteeuw

**Betrokken:** Mathias De Clercq

**Juridisch kader**

**De volgende bepalingen zijn van toepassing inzake de bevoegdheid:**

- De Nieuwe Gemeentewet 24 juni 1988, artikel 119;
- Het Decreet over het lokaal bestuur van 22 december 2017, artikel 41, 2°;
- Het Decreet van 16 mei 2008 betreffende de aanvullende reglementen op het wegverkeer en de plaatsing en bekostiging van verkeerstekens, artikel 4, § 1, 2de lid en artikel 5, § 1, 2de lid.
- Het gemeenteraadsbesluit van 14 december 2015, houdende de delegatie van de vaststellingsbevoegdheid inzake gemeentelijke aanvullende reglementen op het wegverkeer.

**De beslissing wordt genomen op grond van:**

- Wet betreffende de politie over het wegverkeer, gecoördineerd bij Koninklijk Besluit van 16 maart 1968;
- Decreet van 16 mei 2008 betreffende de aanvullende reglementen op het wegverkeer en de plaatsing en bekostiging van de verkeerstekens;
- Koninklijk Besluit van 1 december 1975 houdende algemeen reglement op de politie van het wegverkeer en van het gebruik van de openbare weg;
- Ministerieel Besluit van 11 oktober 1976 waarbij de minimumafmetingen en de bijzondere plaatsingsvoorwaarden van de verkeerstekens worden bepaald;
- Uitvoeringsbesluit van 23 januari 2009 betreffende de aanvullende reglementen op het wegverkeer en de plaatsing en bekostiging van de verkeerstekens;
- Omzendbrief MOB/2009/1 van 3 april 2009;

- Het reglement houdende de voorwaarden tot het toekennen van parkeerplaatsen voor personen met een handicap, goedgekeurd in de gemeenteraad van 25 april 2016.

### **Motivering**

De nieuwe maatregel die bij dit besluit wordt getroffen, is het plaatsen van de signalisatie B1 met haaietanden. Op deze manier wordt de verkeersveiligheid van de (brom)fietsers op de lokale fietsroute, Liefkensstraat, verbeterd.

Bij collegebesluit van 15 november 2018 werd ter hoogte van huisnummer 5 en huisnummer 16 gele onderbroken strepen voorzien om de toegang tot de inrij van de eigendom te vrijwaren, en het wijzigen van het verkeersbord A23 en onderbord naar een verkeersbord B17 en onderbord M10.

Bij collegebesluit van 18 augustus 2016 werd de bestaande toestand geregulariseerd en werden geen nieuwe verkeersmaatregelen ingevoerd.

### **Bijgevoegde bijlage(n):**

- Aanvullend reglement cluster Meerkoetlaan dossier P-196266 (deel van de beslissing)
- Signalisatieplan cluster Meerkoetlaan dossier P-196266 (deel van de beslissing)
- Historiek cluster Meerkoetlaan dossier P-196266

### **Beslissing**

**Beslist het volgende:**

#### **Artikel 1:**

Heft op het aanvullend reglement van de politie op het wegverkeer betreffende de gemeenteweg Meerkoetlaan, goedgekeurd in zitting van 15 november 2018, van zodra het nieuwe reglement in werking treedt.

#### **Artikel 2:**

Keurt goed het bijgevoegd aanvullend reglement van de politie op het wegverkeer betreffende de gemeenteweg Meerkoetlaan.

2021\_CBS\_06463 - Nieuw aanvullend reglement van de politie op het wegverkeer - gemeenteweg - Meerkoetlaan - nieuwe verkeersmaatregel

# Aanvullend reglement van de politie op het wegverkeer - gemeenteweg – Meerkoetlaan

Goedgekeurd in het College van Burgemeester en Schepenen van

Bekendgemaakt op

Geldig vanaf

Referentienummer

## Reglement

**Artikel 1.** Op de Meerkoetlaan ter hoogte van het kruispunt met de Liefkensstraat geldt:

de bestuurders moeten voorrang verlenen;

de plaats waar de bestuurders, zo nodig, moeten stoppen om voorrang te verlenen, wordt aangeduid.

Dit wordt gesignaleerd door:

- verkeersborden B1

- wegmarkeringen overeenkomstig art.76.2 van de wegcode

**Artikel 2.** Op de Meerkoetlaan vanaf het kruispunt met de Liefkensstraat in de richting van het kruispunt met de Karekietlaan geldt:

de toegang is verboden voor bestuurders van voertuigen waarvan de massa in beladen toestand hoger is dan 5 ton;

de maatregel geldt niet voor plaatselijk verkeer.

Dit wordt gesignaleerd door:

- verkeersborden C21

- de verkeersborden worden aangevuld met onderborden Type IV

**Artikel 3.** Op de Meerkoetlaan van de Liefkensstraat tot huisnummer 5 aan de kant van de onpare huisnummers;

op de Meerkoetlaan van de Liefkensstraat tot huisnummer 14 aan de kant van de pare huisnummers geldt:


het parkeren op de rijbaan is verboden.

Dit wordt gesignaleerd door:




- wegmarkeringen overeenkomstig art.75.1.2° van de wegcode


---

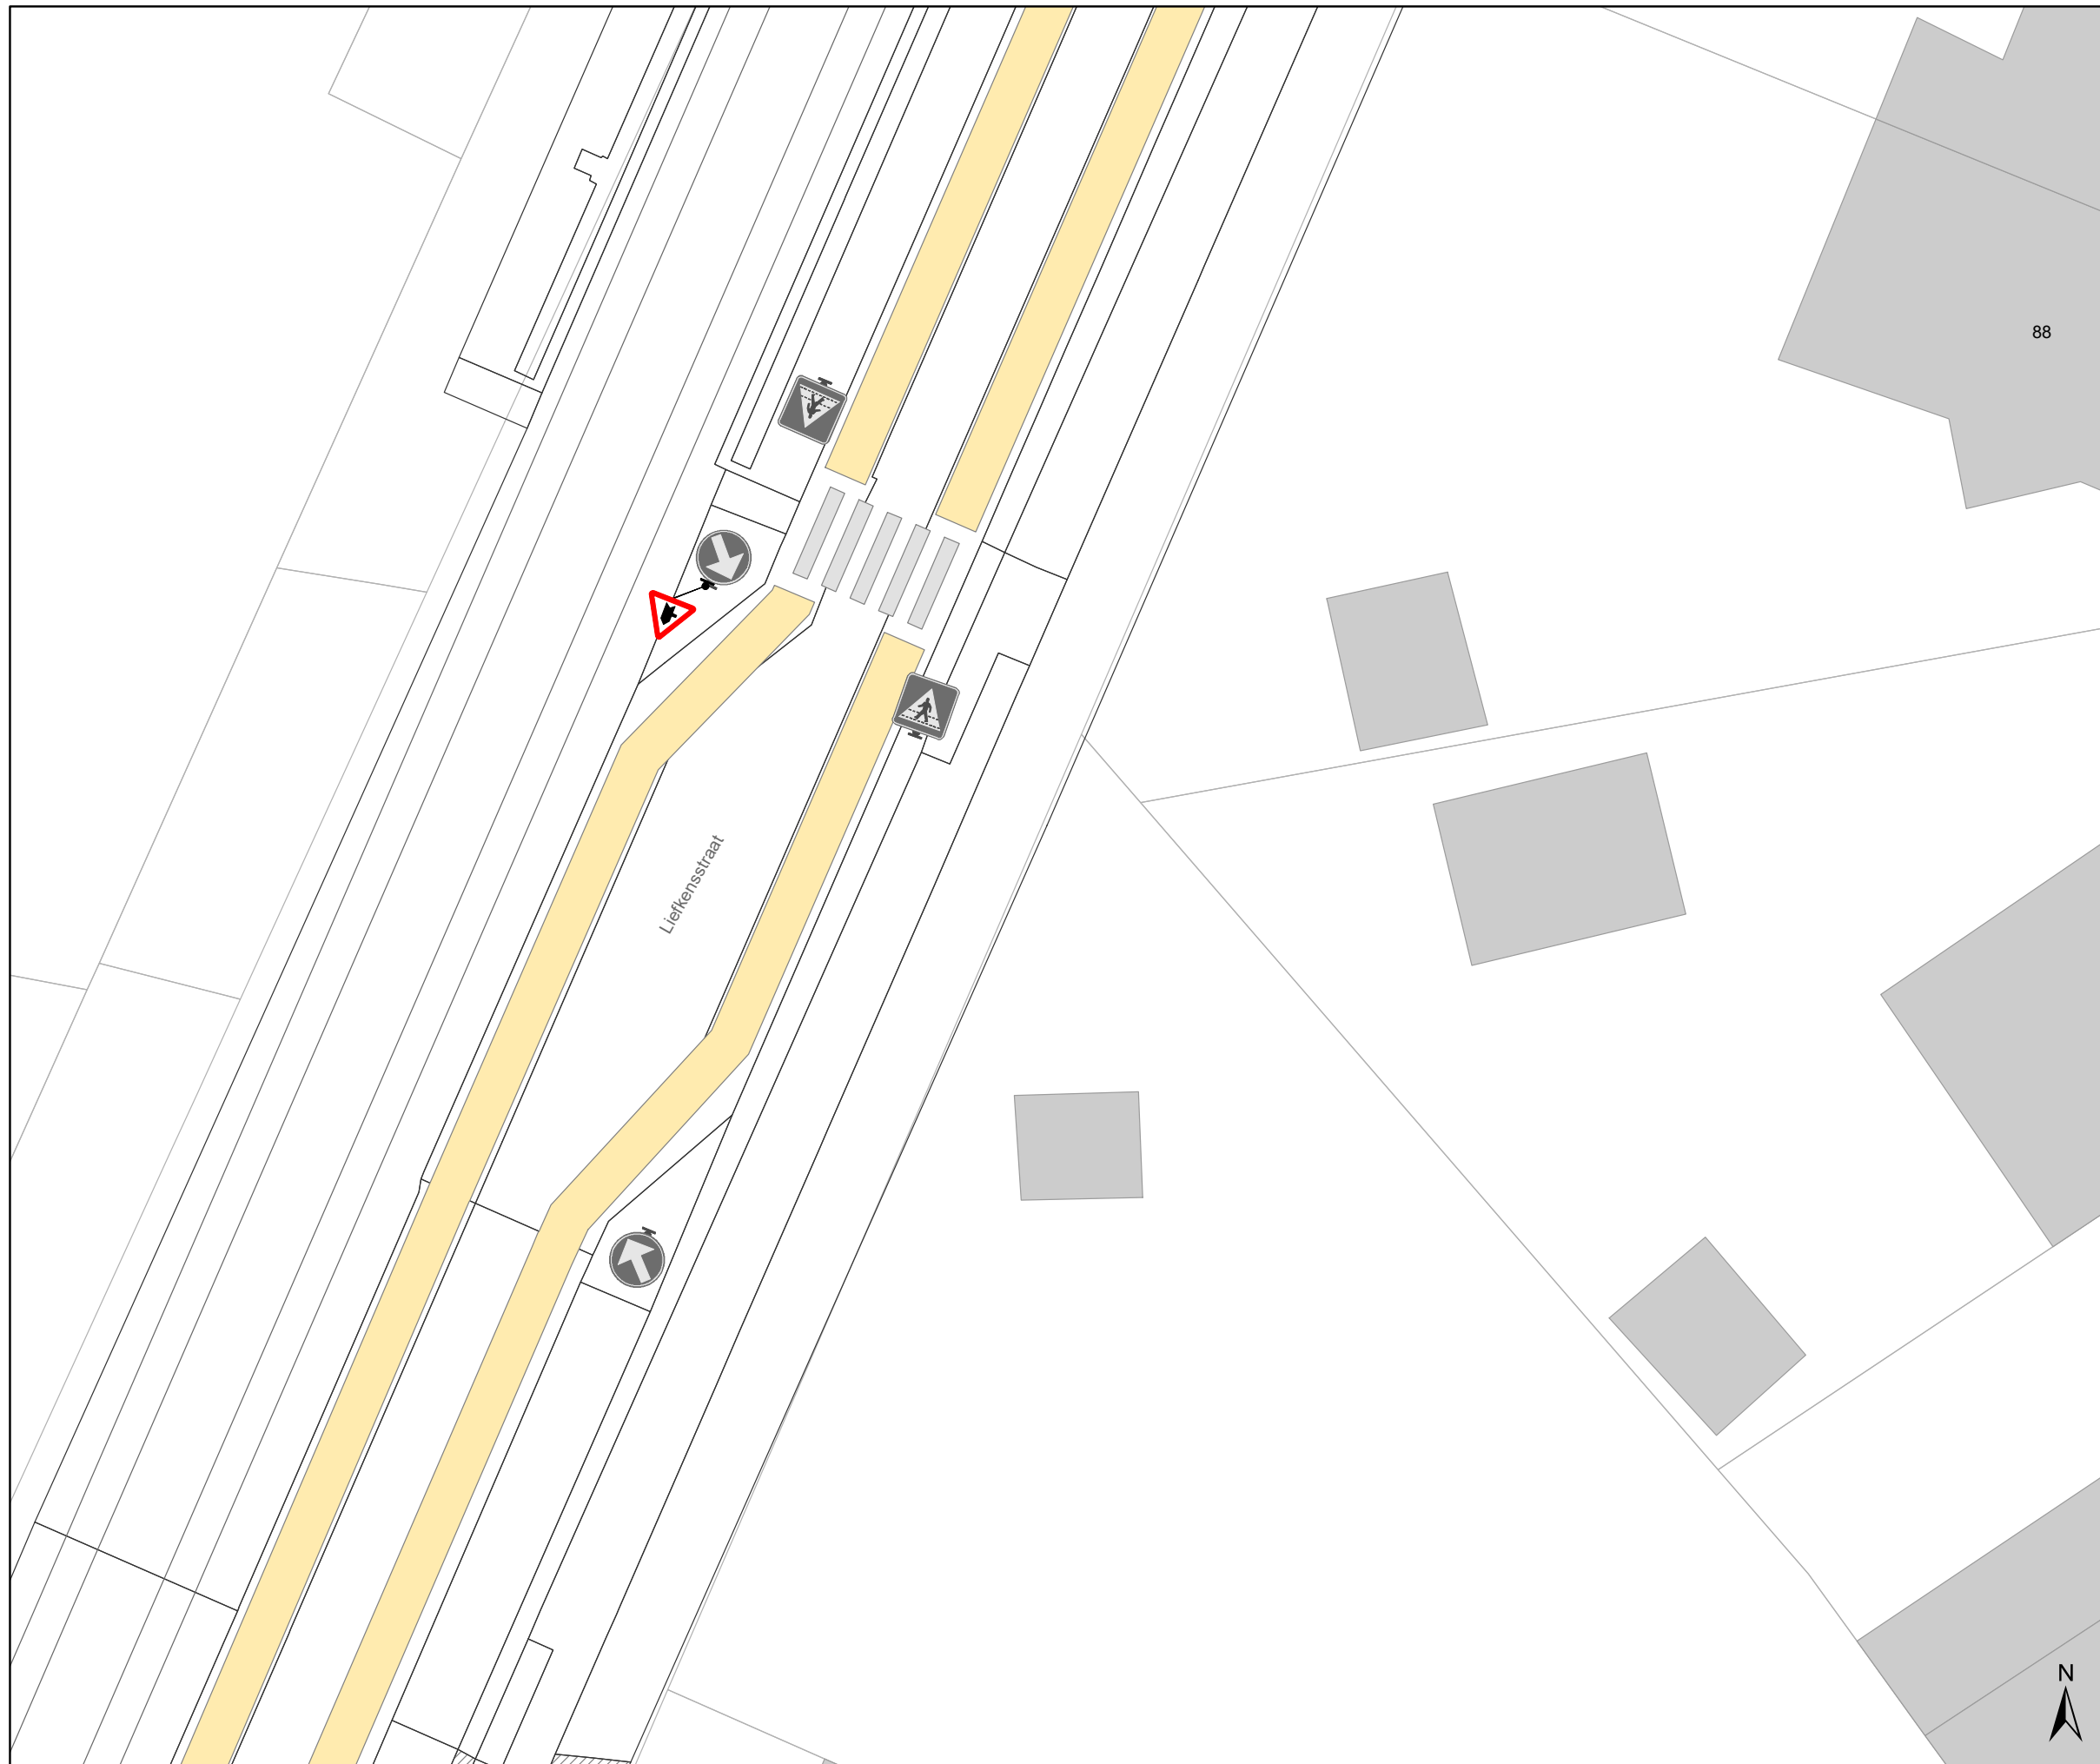(einde reglement)




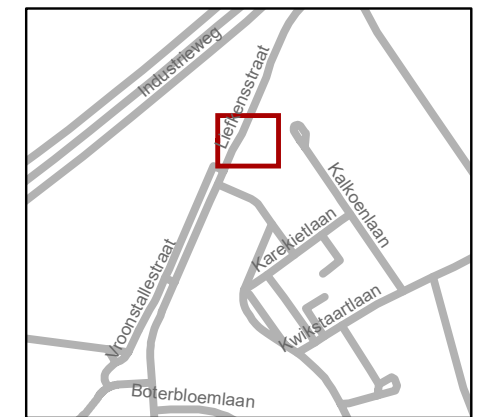
### Legende

-  Bestaande verkeersborden
-  Geplande verkeersborden
-  Te verwijderen verkeersborden

 Bestaande wegmarkeringen

### Overige

 Ander gepland dossier (in voorbereiding bij MOBBED)




**gent:** Mobiliteitsbedrijf stad Gent  
Verkeerstechnische taken




## Liefkensstraat voorrang

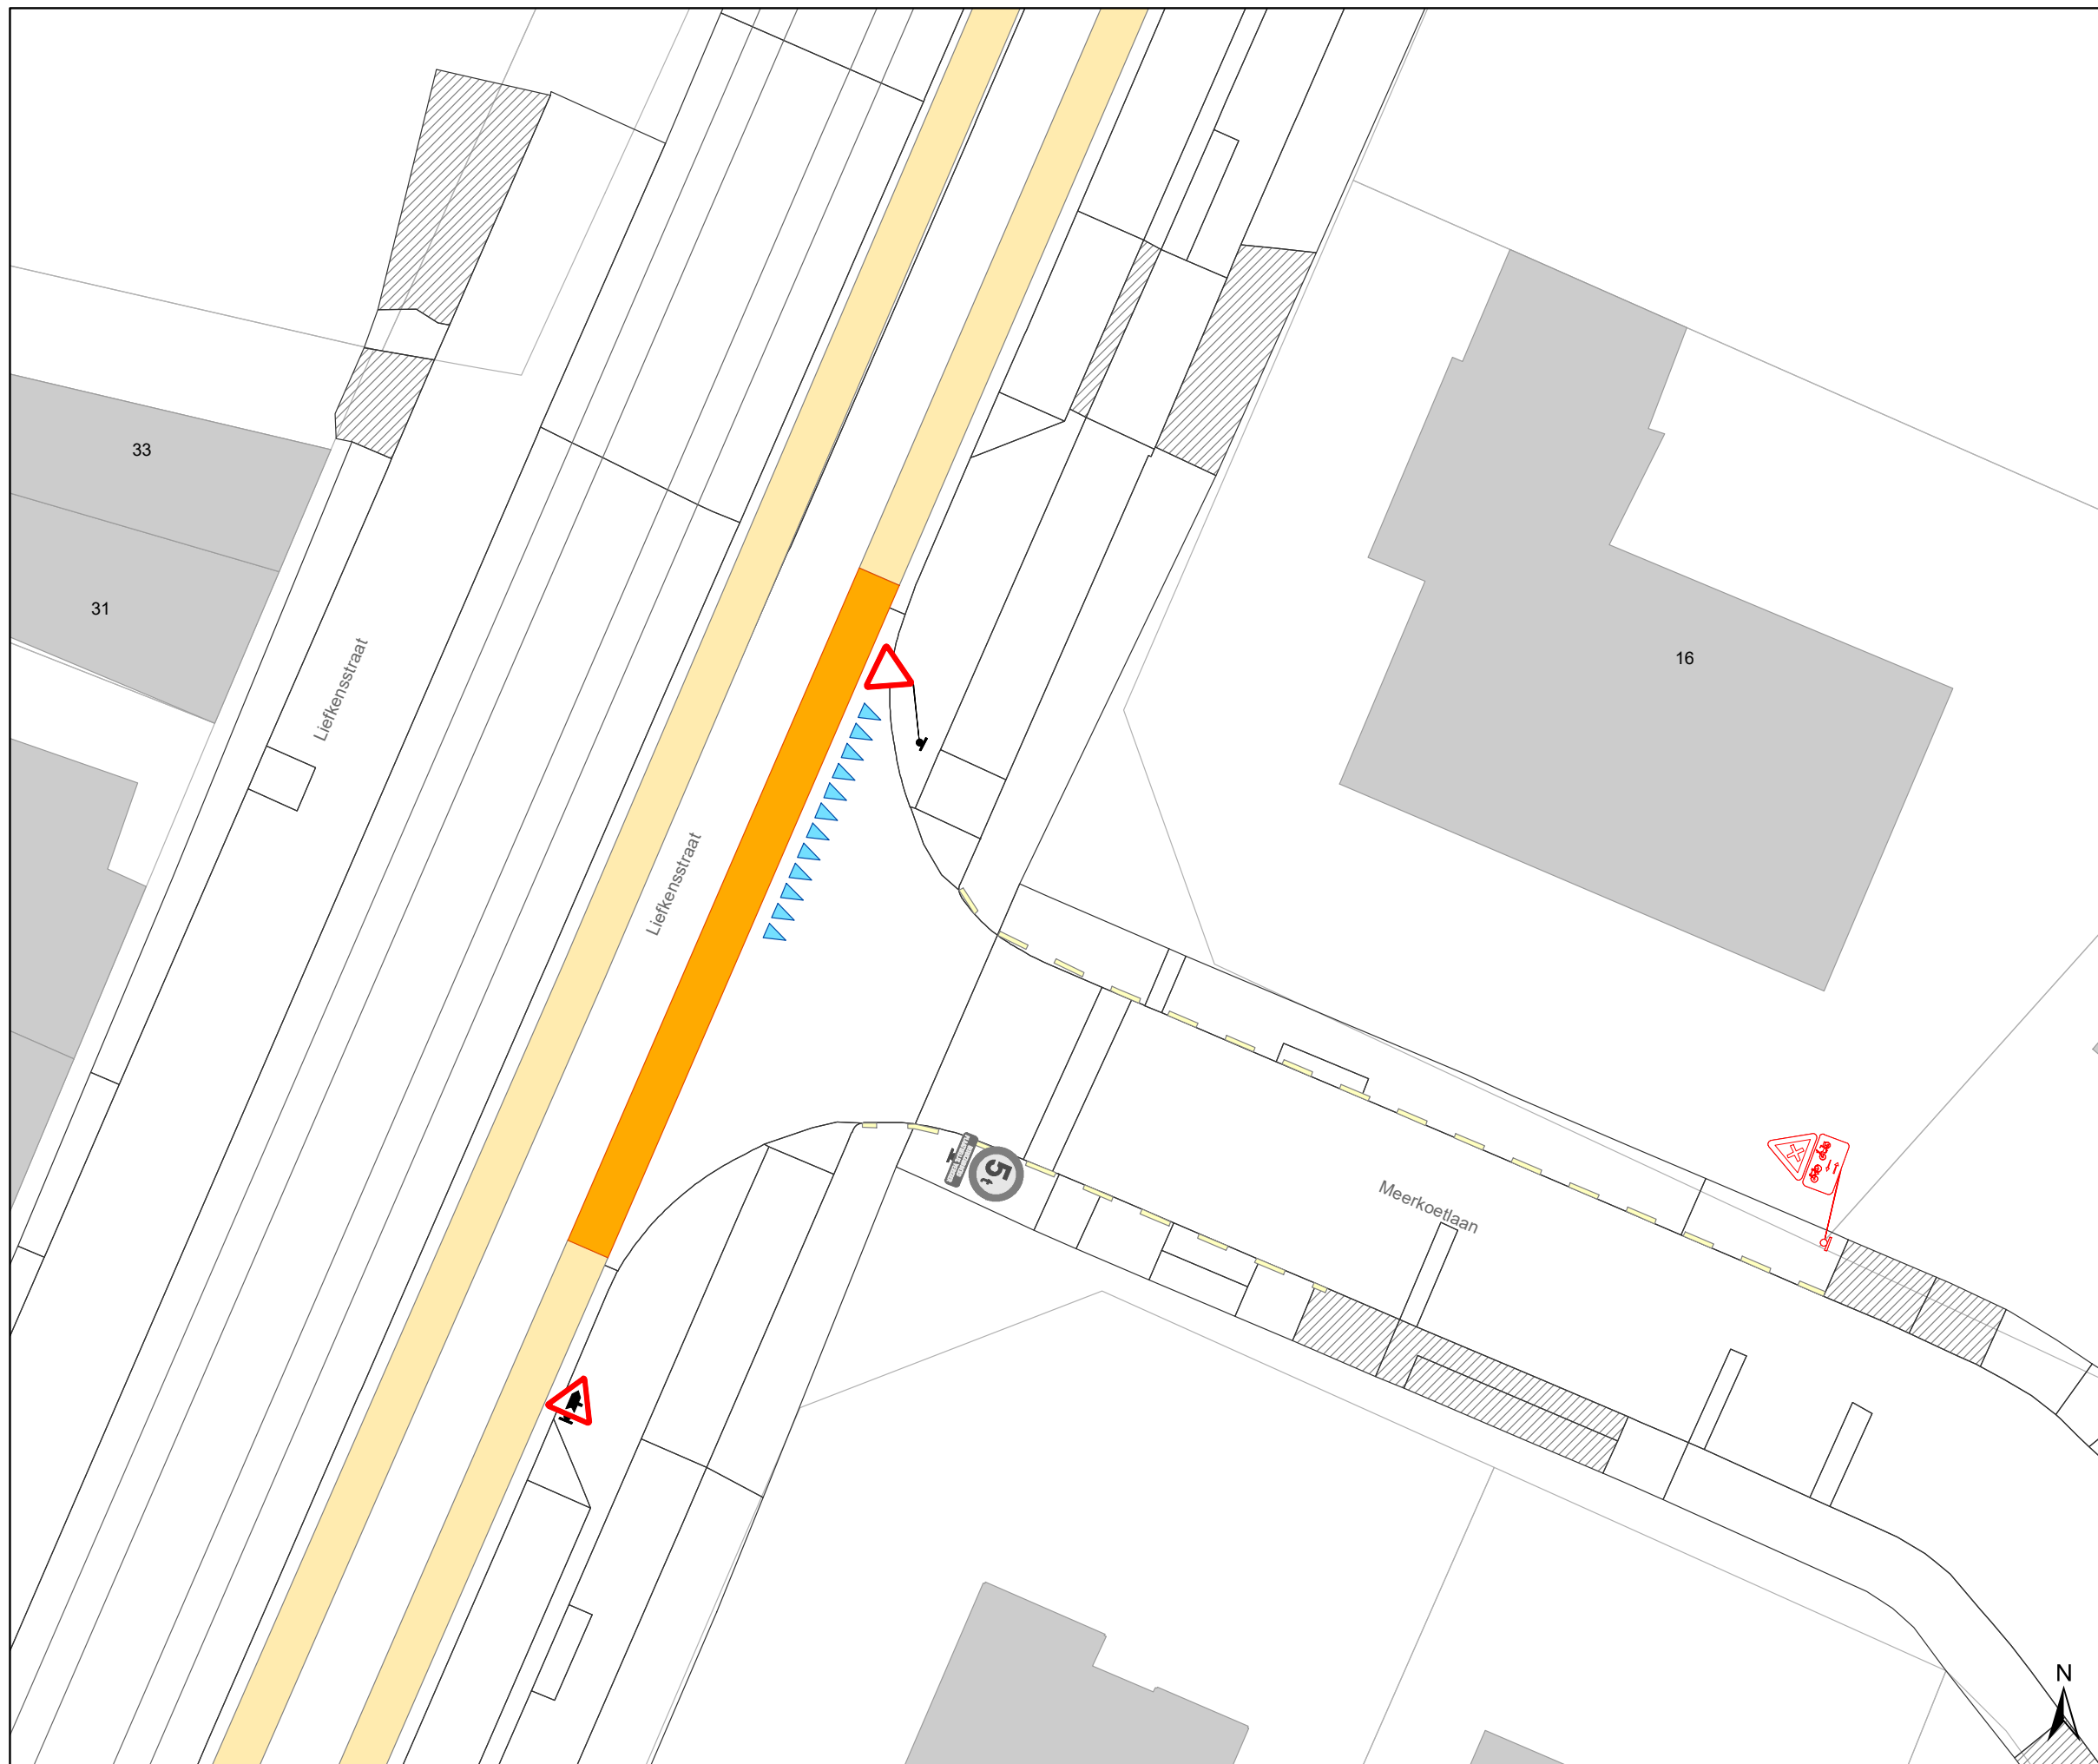

Dossiernummer P-196266

DATUM	SCHAAL	PLAN	P FORMAAT
17/11/2021	1/200	1/2	A3




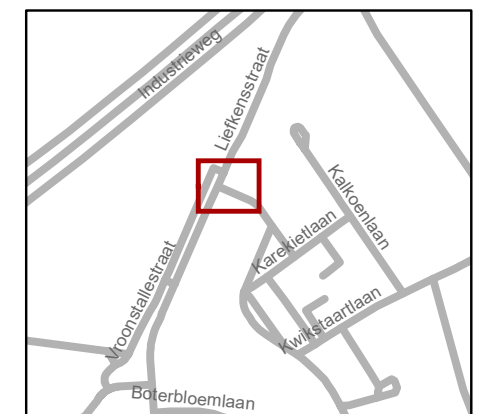
### Legende

-  Bestaande verkeersborden
-  Geplande verkeersborden
-  Te verwijderen verkeersborden

-  Bestaande wegmarkeringen
-  Geplande wegmarkeringen

### Overige

-  Ander gepland dossier (in voorbereiding bij MOBBED)



**gent:** Mobiliteitsbedrijf stad Gent  
Verkeerstechnische taken

## Liefkensstraat voorrang

Dossiernummer P-196266

DATUM	SCHAAL	PLAN	P FORMAAT
17/11/2021	1/200	2/2	A3

