

Legende

- Bestaande verkeersborden
- Geplande verkeersborden
- Te verwijderen verkeersborden


- Bestaande wegmarkeringen
- Geplande wegmarkeringen
- Te verwijderen wegmarkeringen

- New-Jersey-betonblokken

Overige

- Ander gepland dossier (in voorbereiding bij MOBBED)
- Ander gepland dossier (ter uitvoering bij DWBW)
- Ontwerp uitbreiding voetpad
- Hulplijn

Testrit de Lijn nodig bij uitvoering

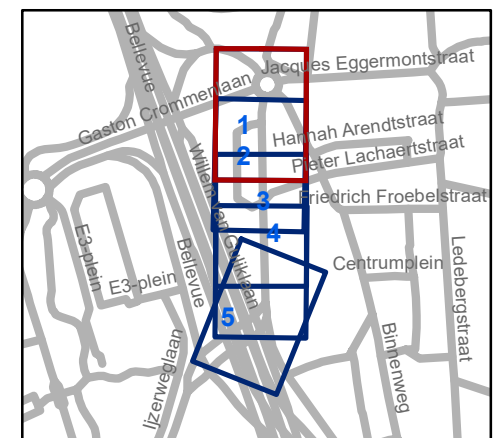


gent: Mobiliteitsbedrijf stad Gent
Verkeerstechnische taken




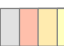


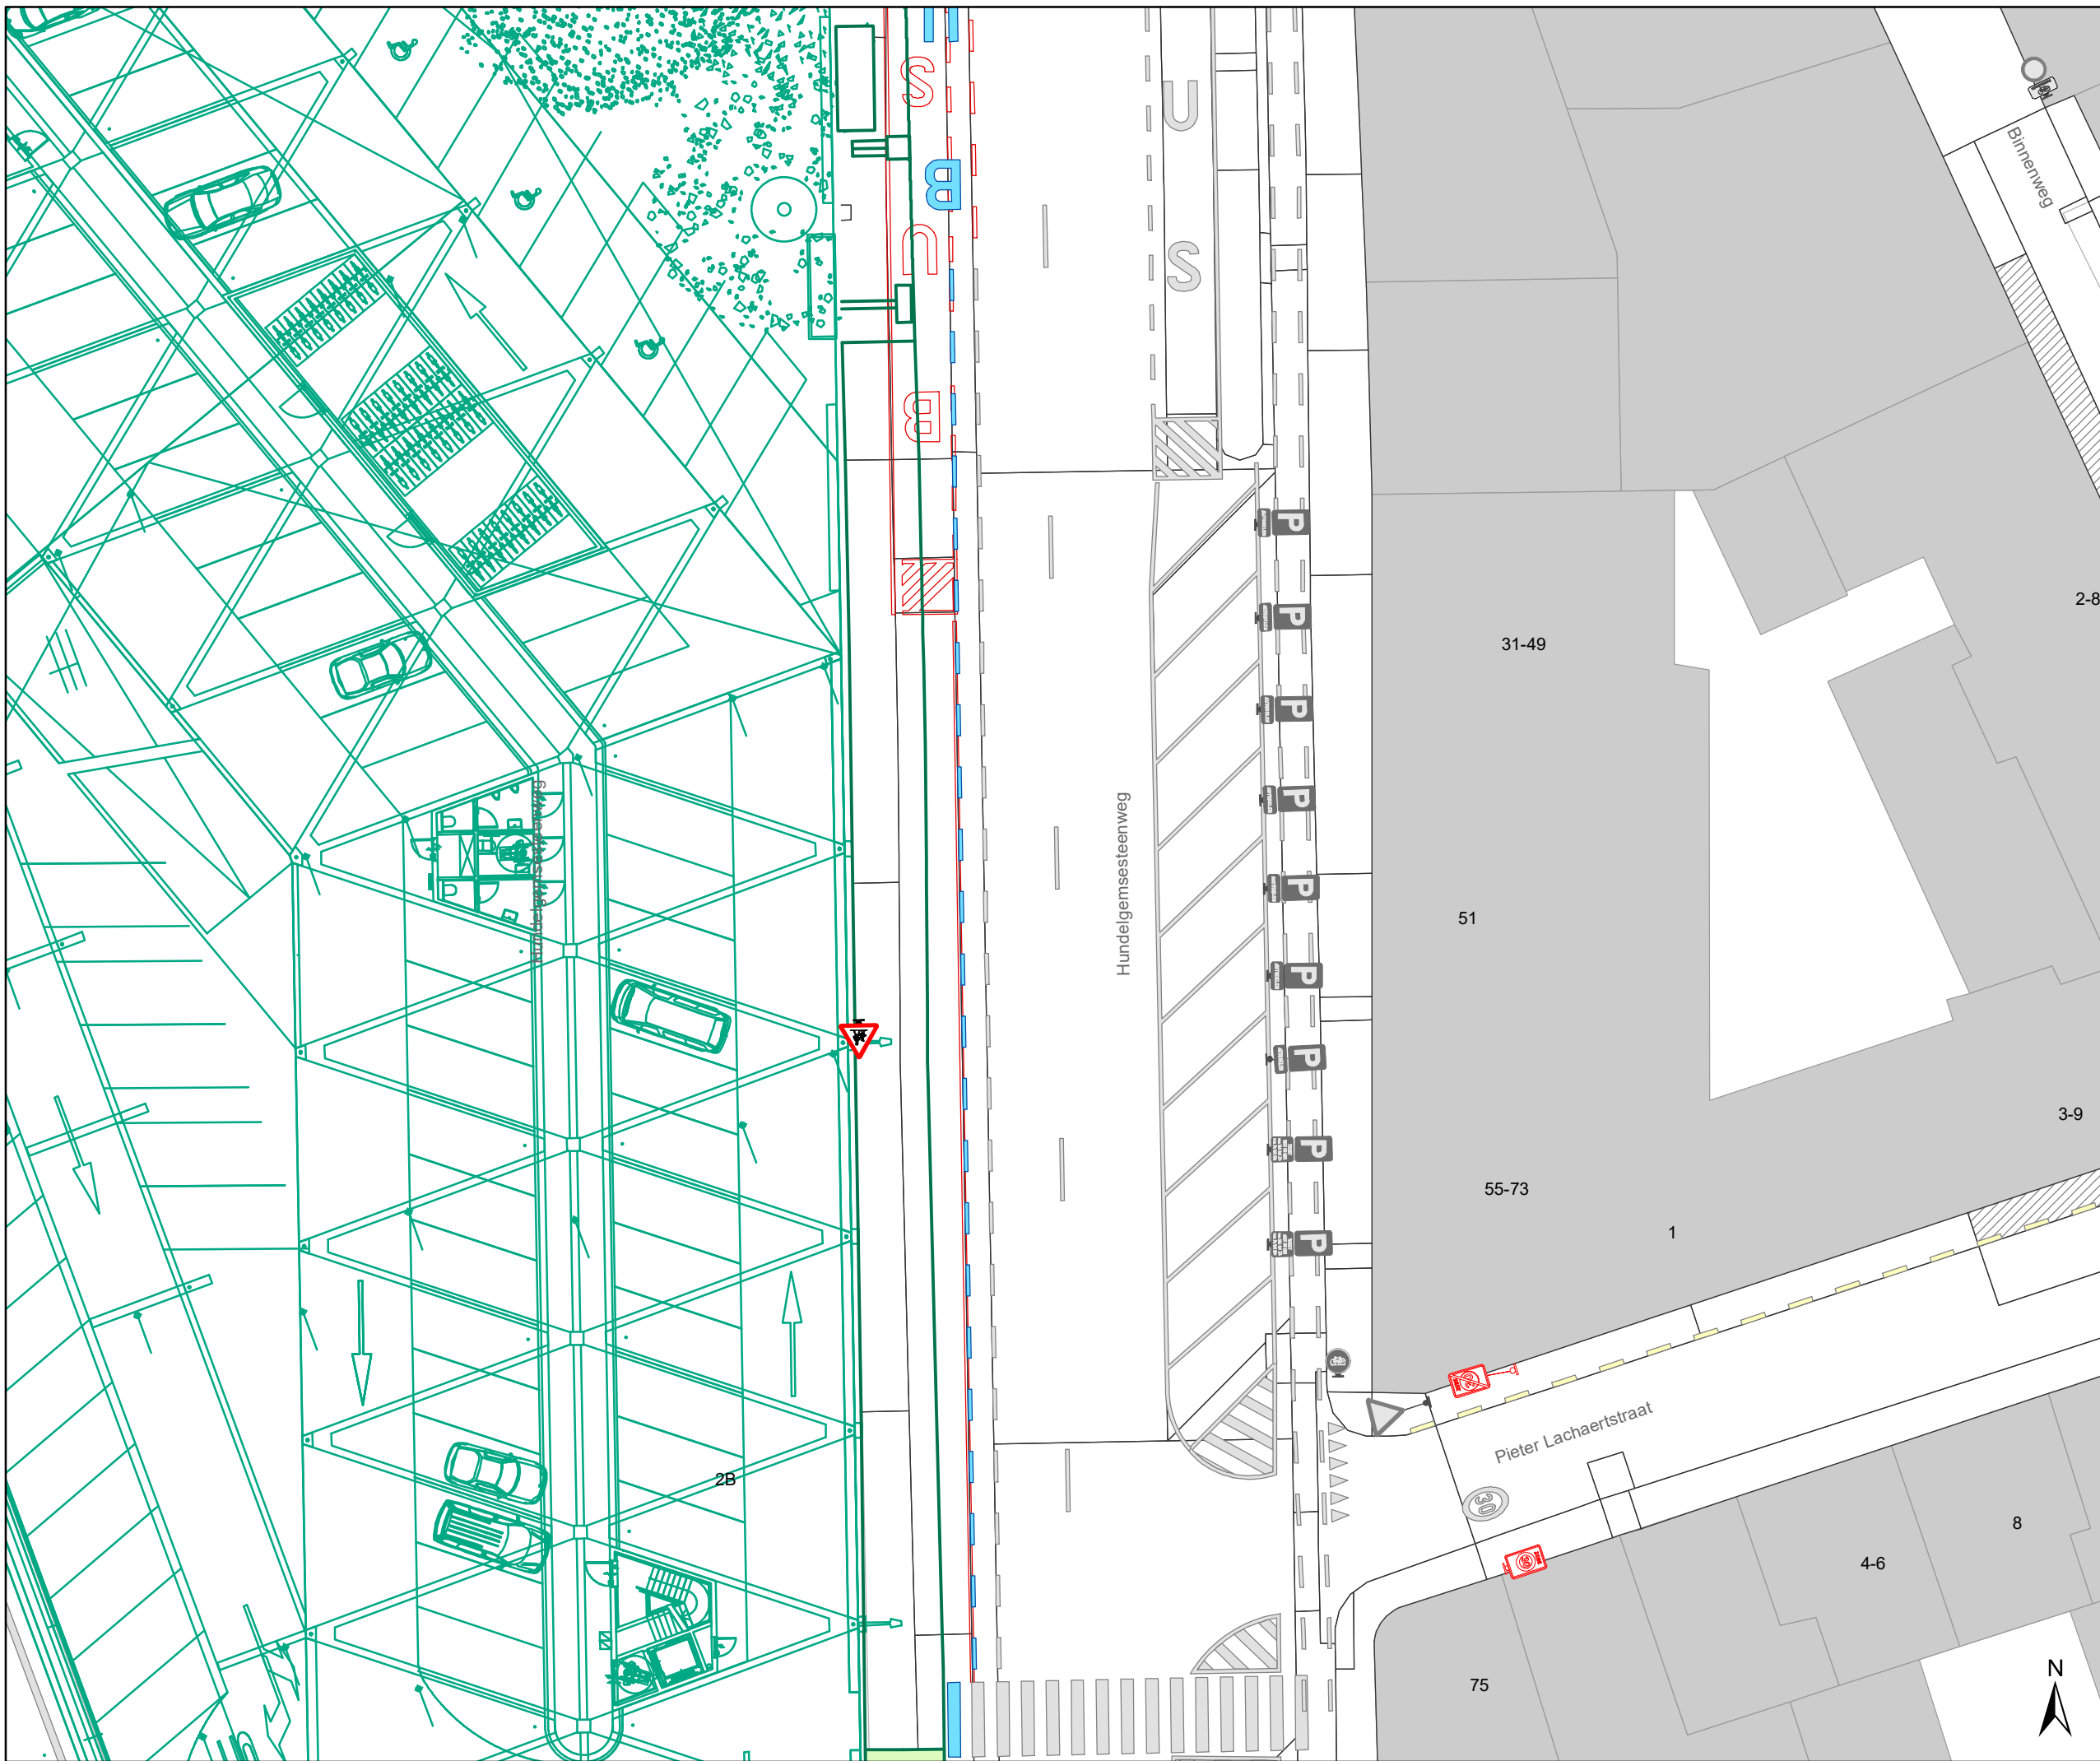


Hundelgemsesteenweg Toplaag

Dossinummer P-227666


DATUM	SCHAAL	PLAN	P FORMAAT
10/12/2021	1/250	1/5	A3



Legende

-  Bestaande verkeersborden
-  Geplande verkeersborden
-  Te verwijderen verkeersborden
-  Bestaande wegmarkeringen
-  Geplande wegmarkeringen
-  Te verwijderen wegmarkeringen
-  New-Jersey-betonblokken
- Overige**
-  Ander gepland dossier (in voorbereiding bij MOBBD)
-  Ander gepland dossier (ter uitvoering bij DWBW)
-  Ontwerp uitbreiding voetpad
-  Hulplijn

Testrit de Lijn nodig bij uitvoering

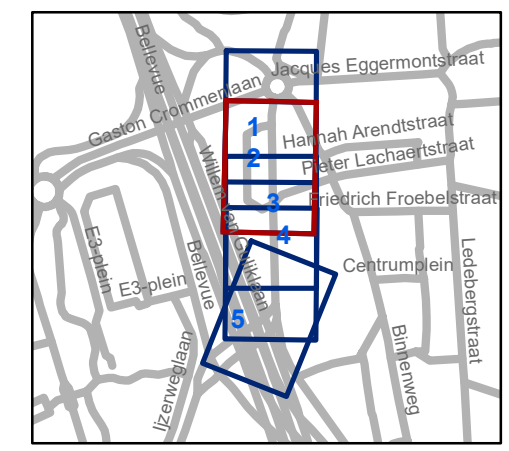


gent: Mobiliteitsbedrijf stad Gent
Verkeerstechnische taken

**Hundelgemsesteenweg
Toplaag**


Dossiernummer P-227666

DATUM	SCHAAL	PLAN	P FORMAAT
10/12/2021	1/250	2/5	A3

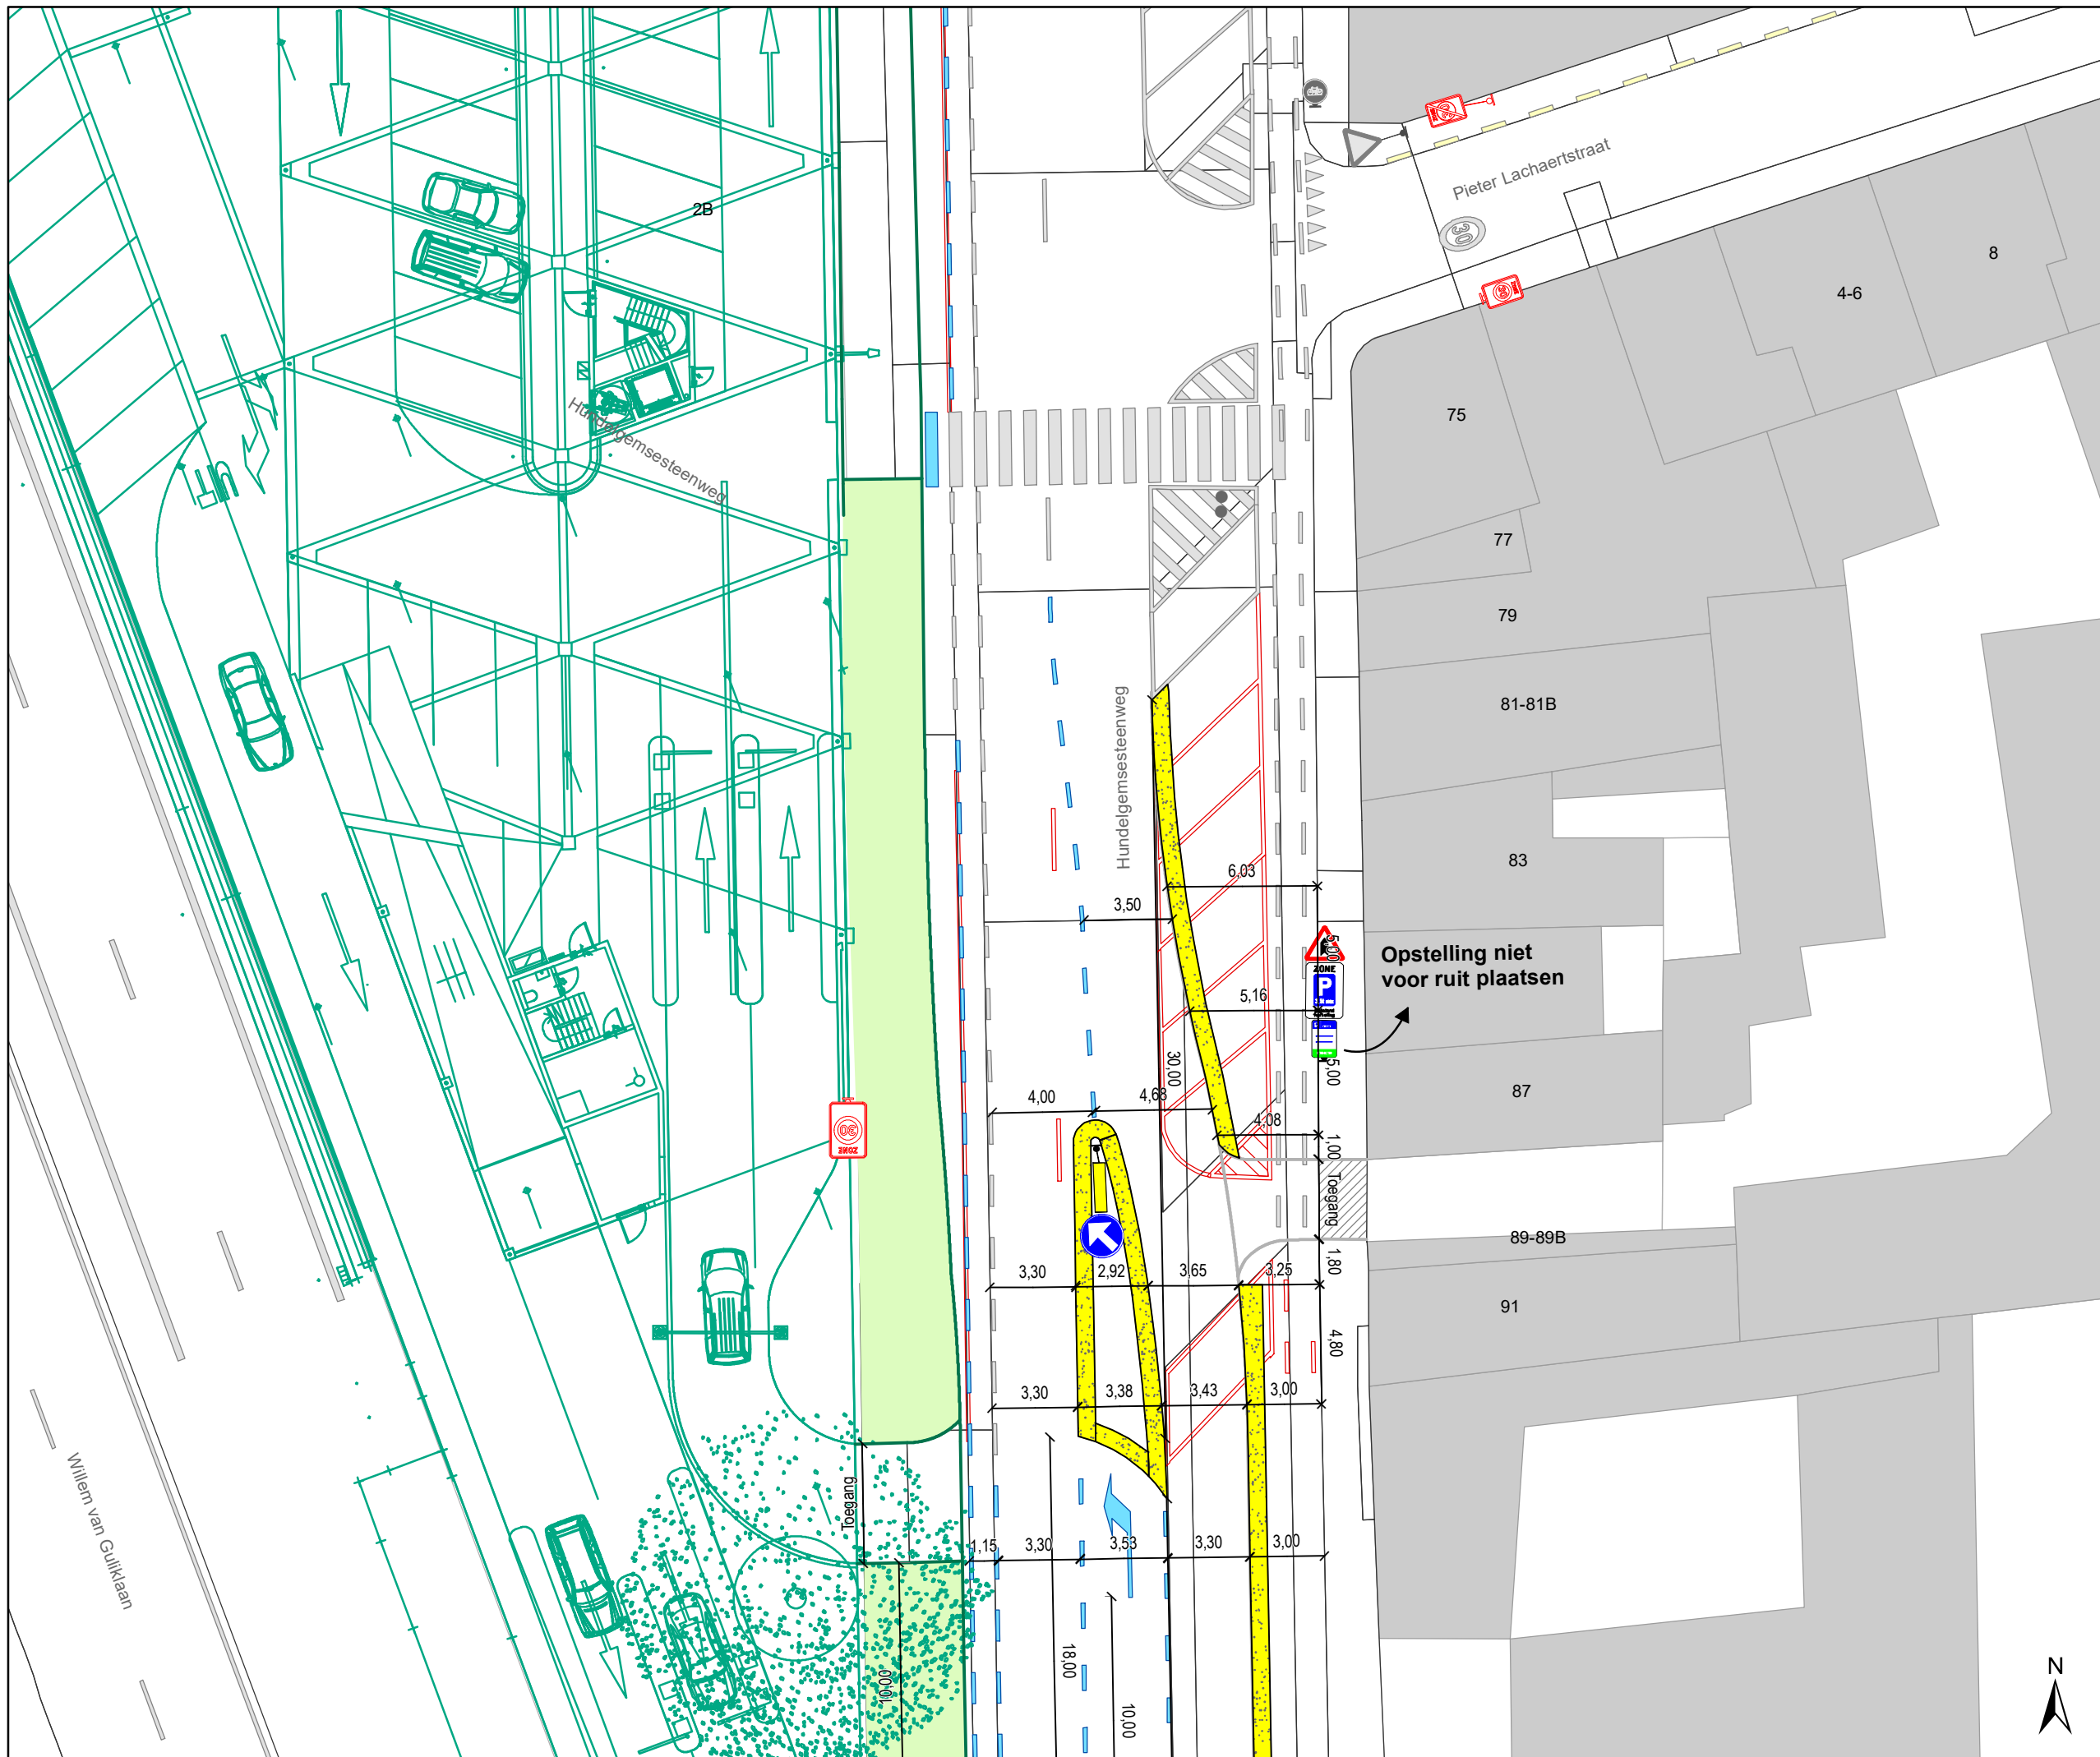

- ### Legende
- Bestaande verkeersborden
 - Geplande verkeersborden
 - Te verwijderen verkeersborden
 - Bestaande wegmarkeringen
 - Geplande wegmarkeringen
 - Te verwijderen wegmarkeringen
 - New-Jersey-betonblokken
 - Overige**
 - Ander gepland dossier (in voorbereiding bij MOBBD)
 - Ander gepland dossier (ter uitvoering bij DWBW)
 - Ontwerp uitbreiding voetpad
 - Hulplijn

Testrit de Lijn nodig bij uitvoering

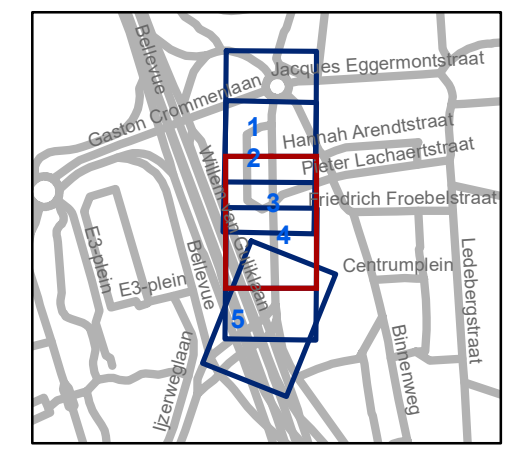

gent: Mobiliteitsbedrijf stad Gent
Verkeerstechnische taken

Hundelgemsesteenweg Toplaag

Dossinummer P-227666

DATUM	SCHAAL	PLAN	P FORMAAT
10/12/2021	1/250	3/5	A3



Opstelling niet voor ruit plaatsen

Willem van Guliklaan

2B

Hundelgemsesteenweg

Pieter Lachaertstraat

Hundelgemsesteenweg

Toegang

Toegang

89-89B

91

75

77

79

81-81B

83

87

4-6

8

3,50

6,03

5,16

4,00

4,68

30,00

4,08

3,30

2,92

3,65

3,25

3,30

3,38

3,43

3,00

3,30

3,53

3,30

3,00

1,15


18,00

10,00

1,00

1,80


4,80

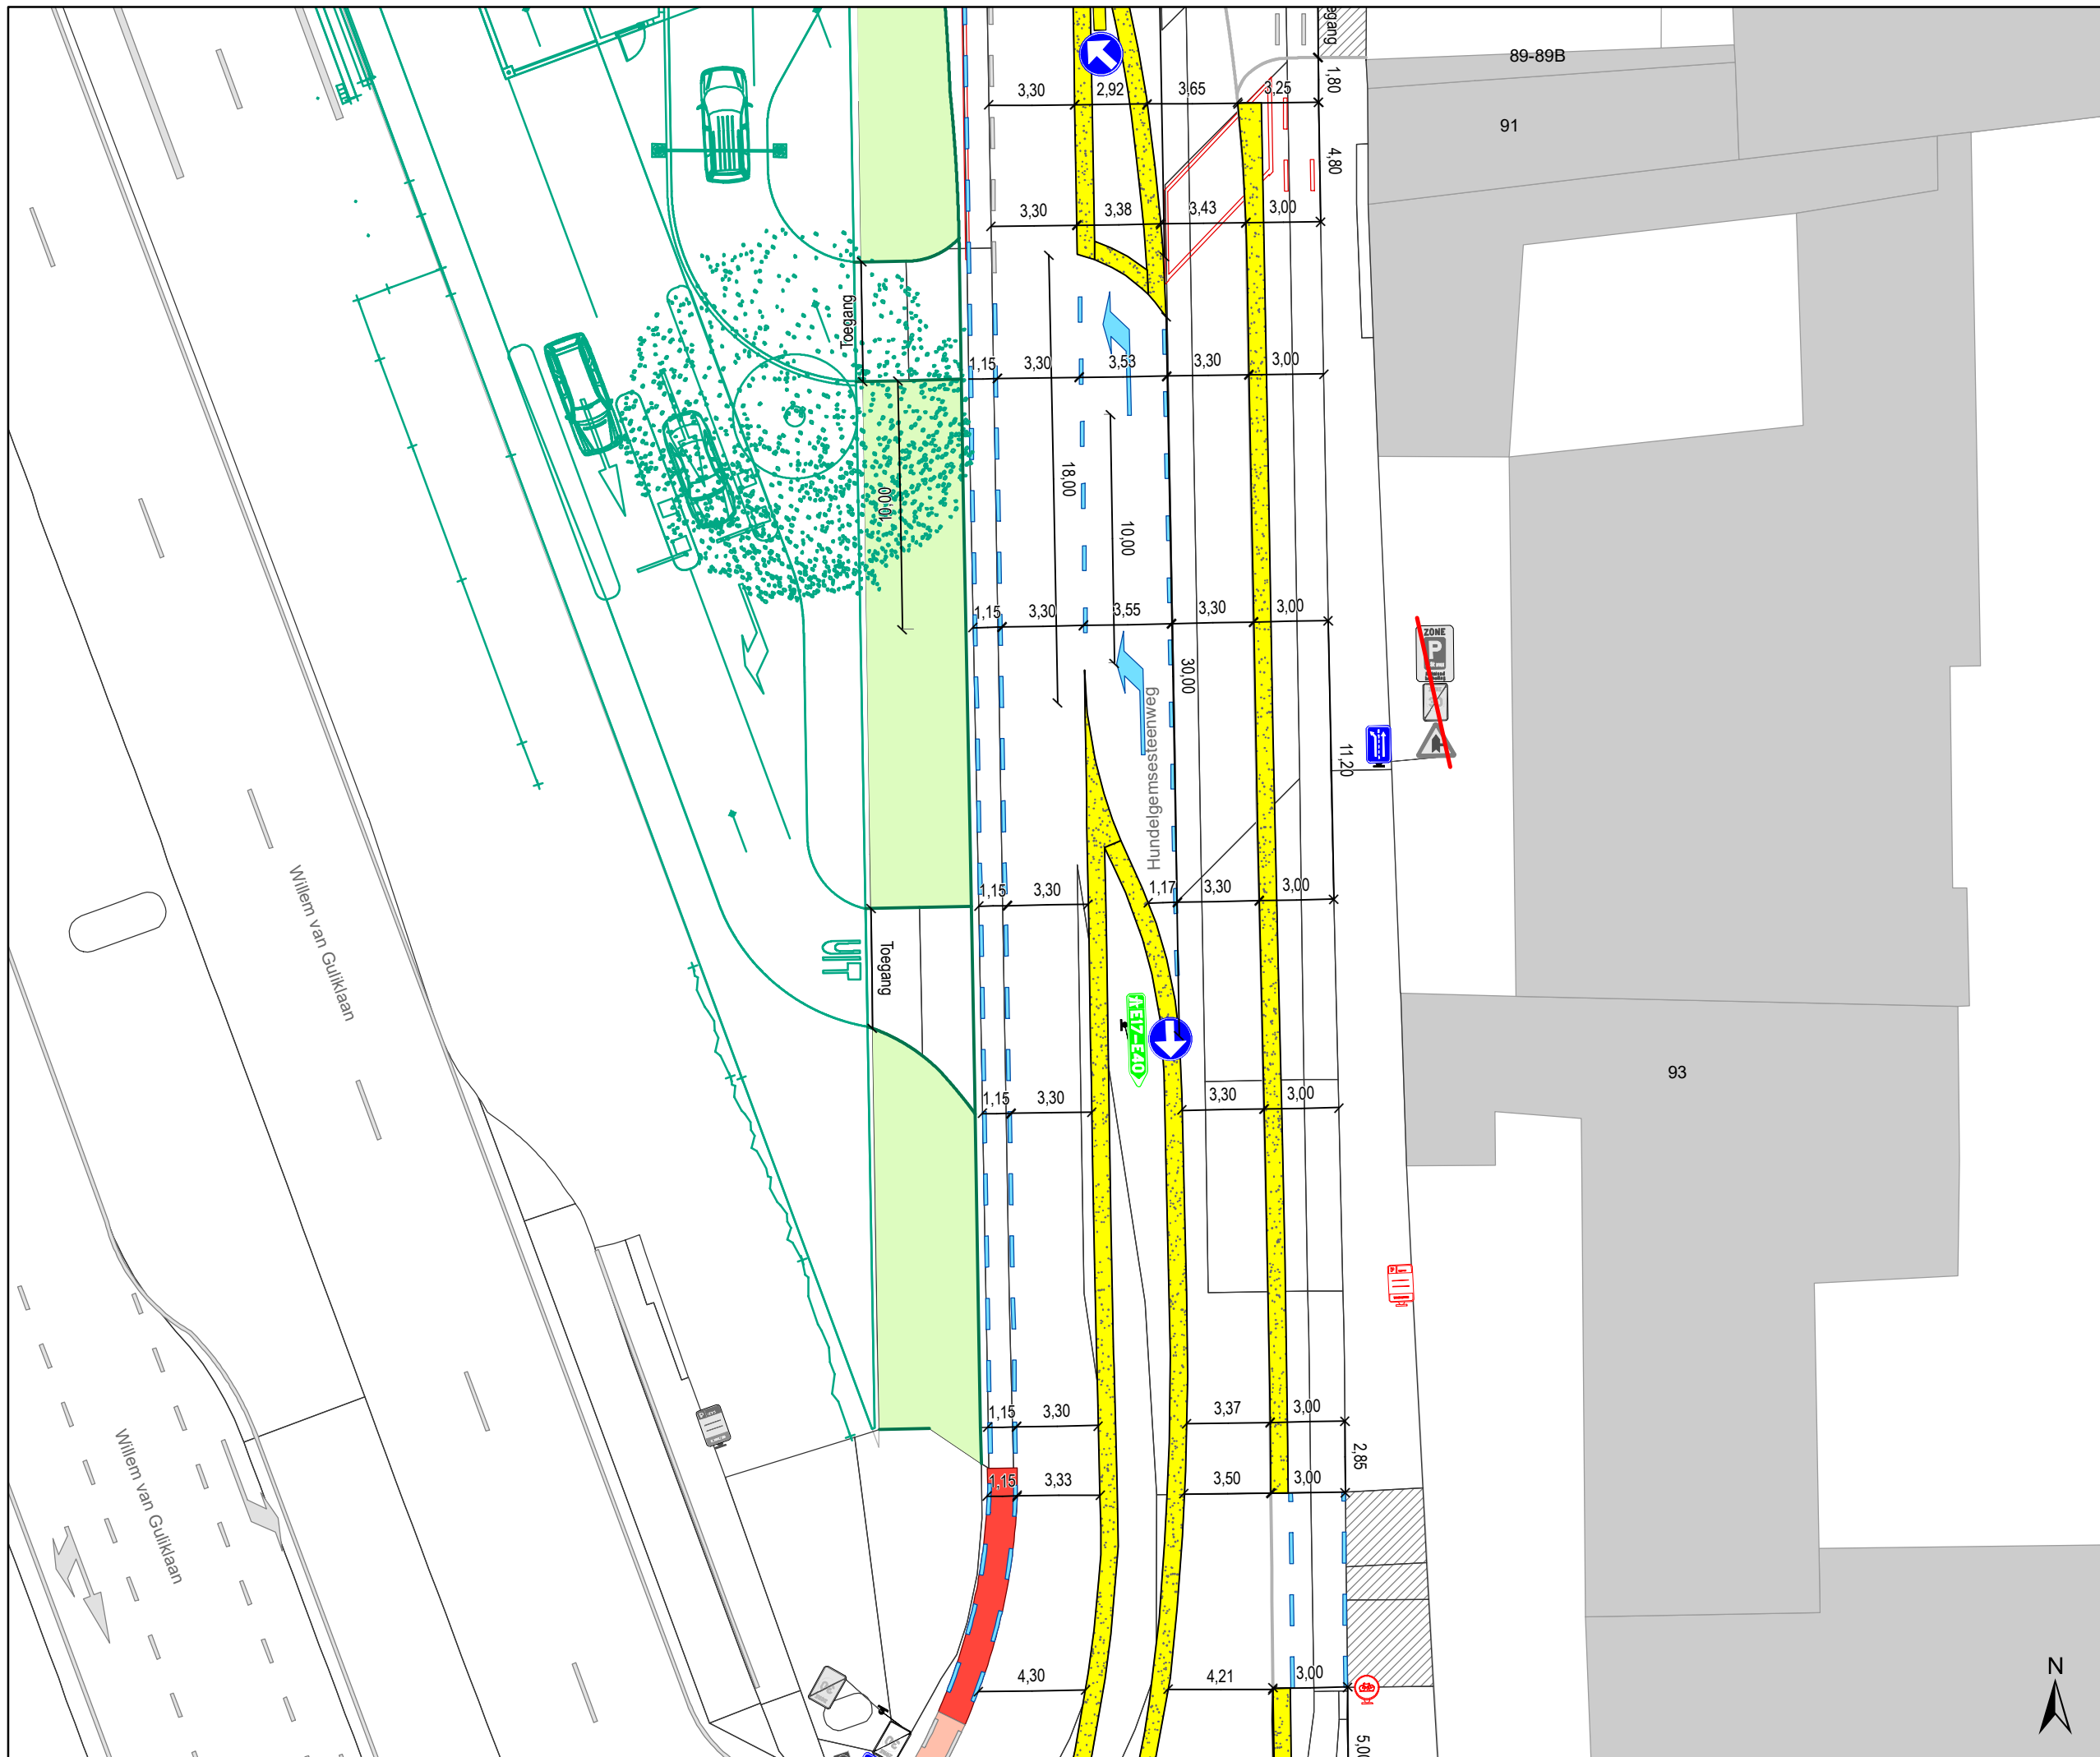

Legende

-  Bestaande verkeersborden
-  Geplande verkeersborden
-  Te verwijderen verkeersborden
-  Bestaande wegmarkeringen
-  Geplande wegmarkeringen
-  Te verwijderen wegmarkeringen
-  New-Jersey-betonblokken
- Overige**
-  Ander gepland dossier (in voorbereiding bij MOBBED)
-  Ander gepland dossier (ter uitvoering bij DWBW)
-  Ontwerp uitbreiding voetpad
-  Hulplijn

Testrit de Lijn nodig bij uitvoering

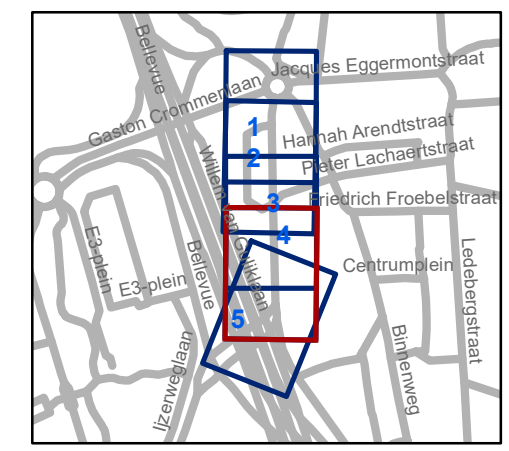


gent: Mobiliteitsbedrijf stad Gent
Verkeerstechnische taken

Hundelgemsesteenweg Toplaag


Dossiernummer P-227666

DATUM	SCHAAL	PLAN	P FORMAAT
10/12/2021	1/250	4/5	A3

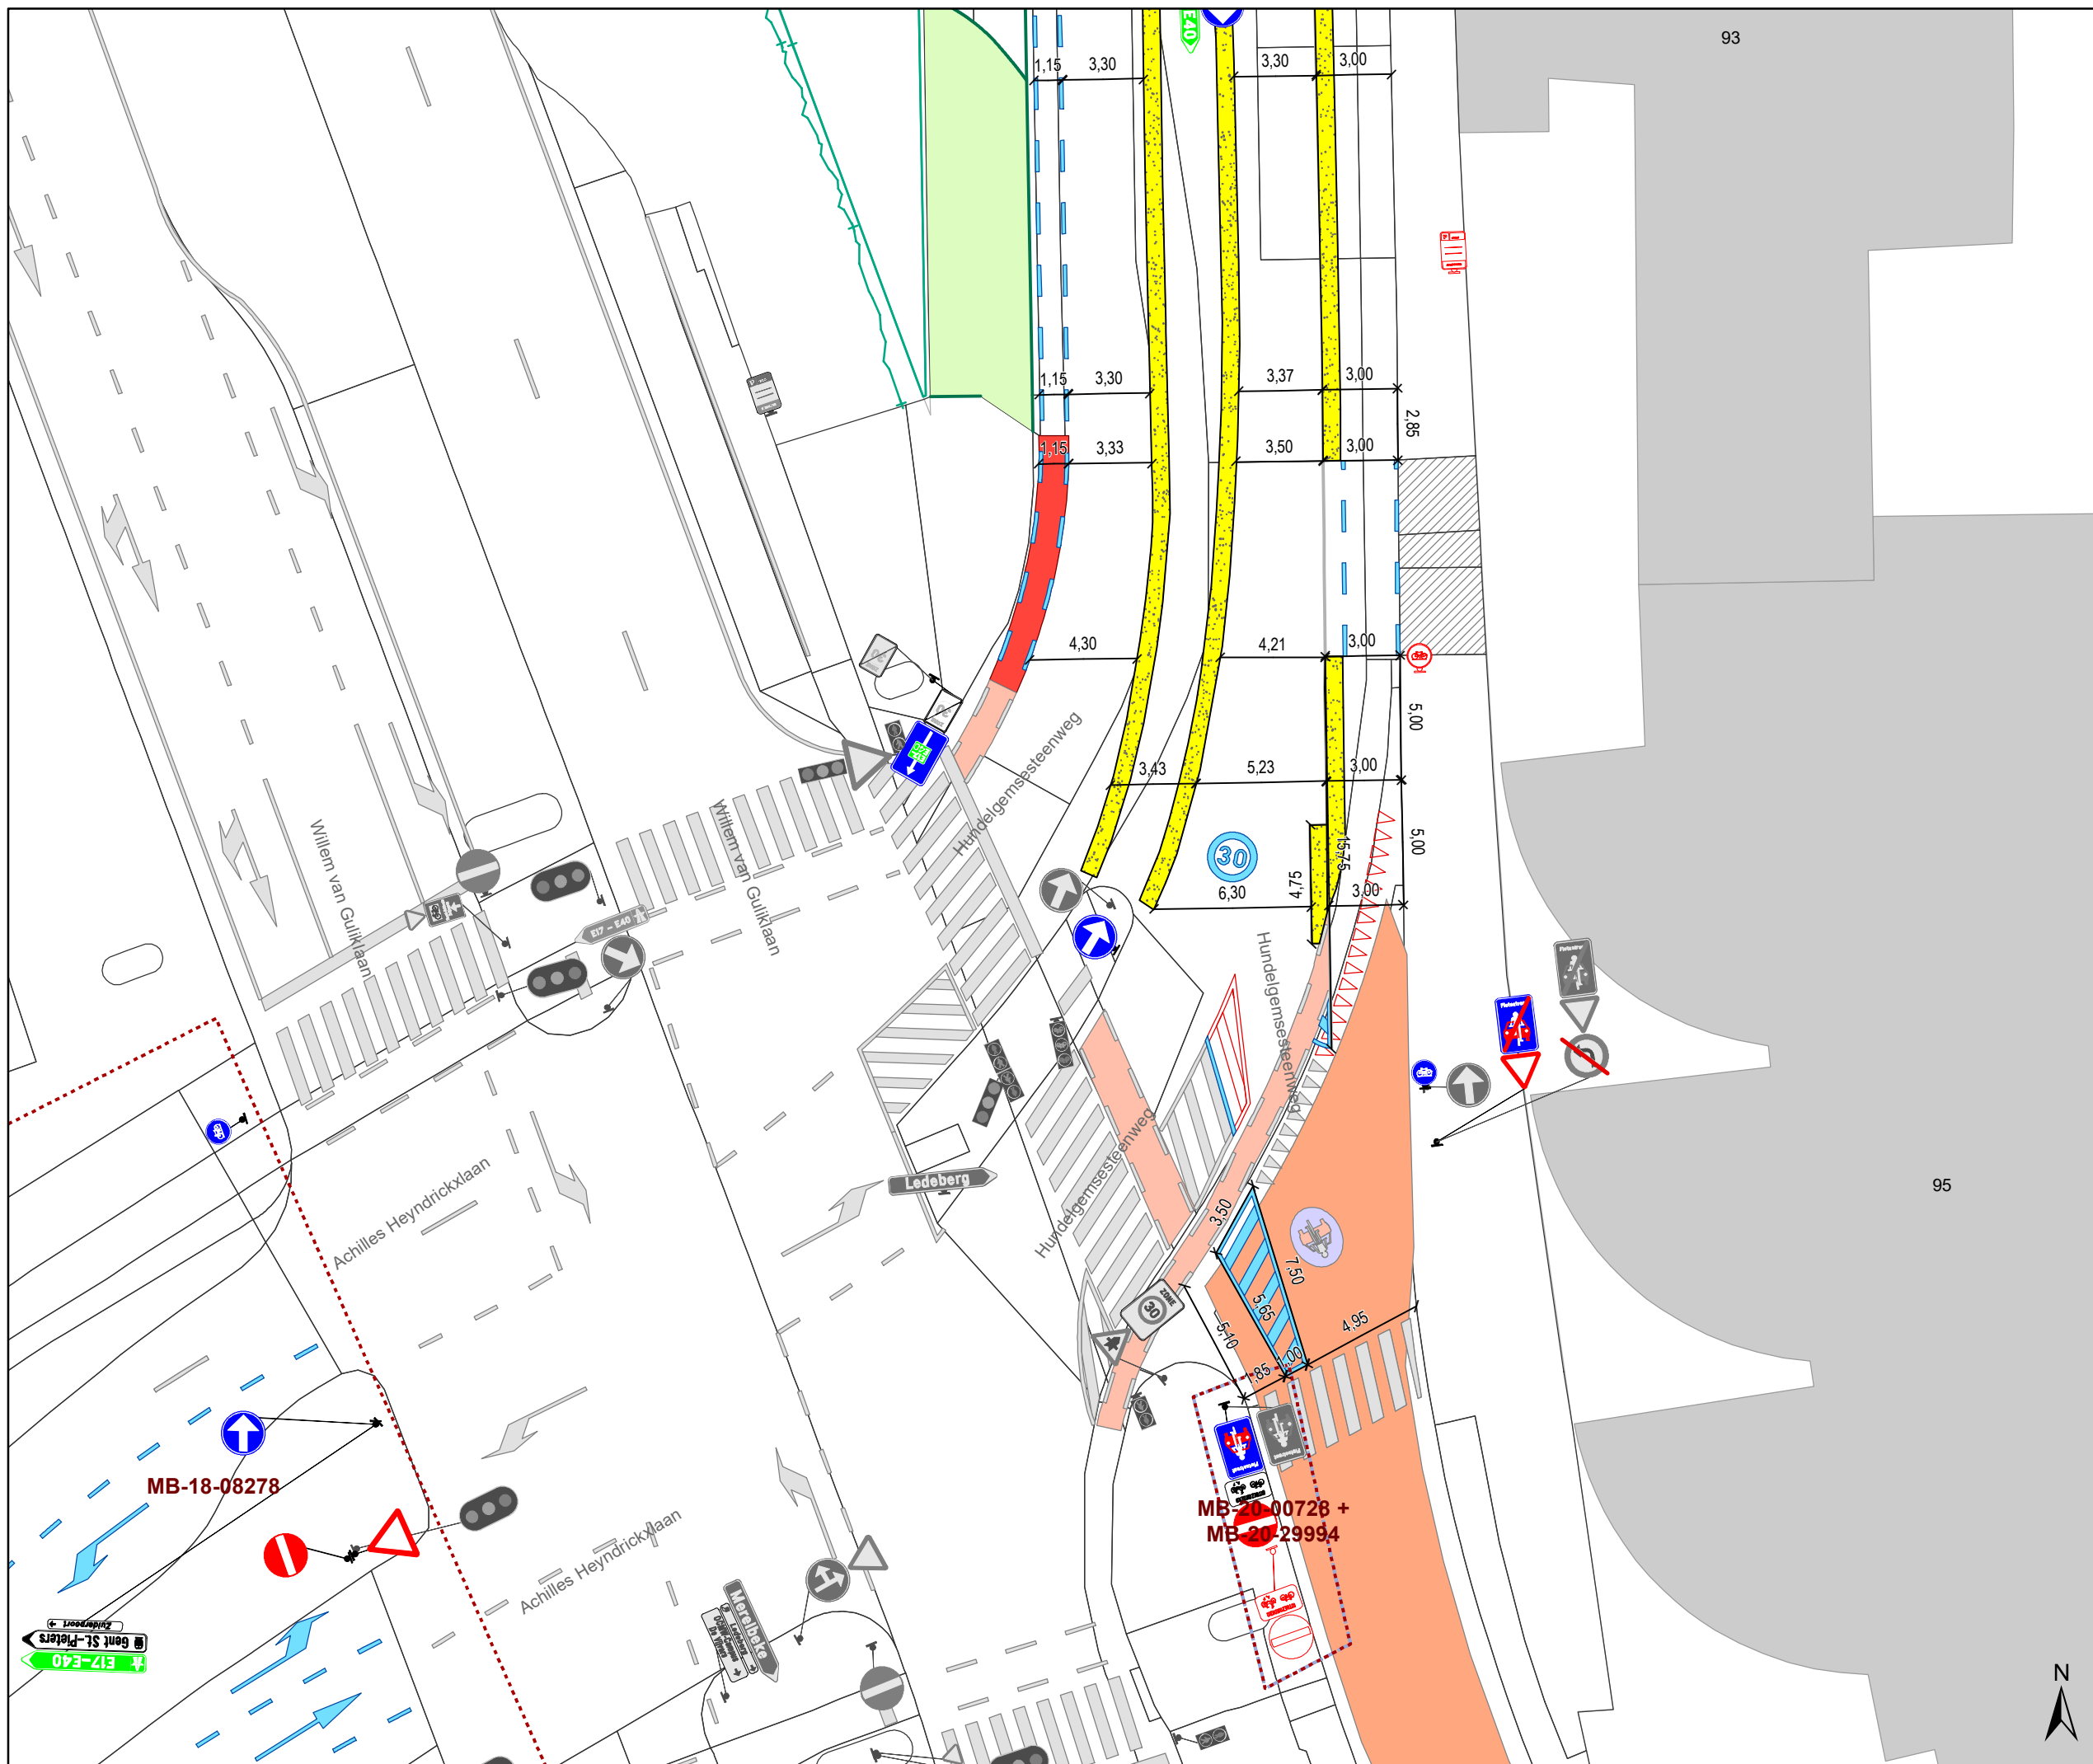

- ### Legende
- Bestaande verkeersborden
 - Geplande verkeersborden
 - Te verwijderen verkeersborden
 - Bestaande wegmarkeringen
 - Geplande wegmarkeringen
 - Te verwijderen wegmarkeringen
 - New-Jersey-betonblokken
 - Overige**
 - Ander gepland dossier (in voorbereiding bij MOBBED)
 - Ander gepland dossier (ter uitvoering bij DWBW)
 - Ontwerp uitbreiding voetpad
 - Hulplijn

Testrit de Lijn nodig bij uitvoering

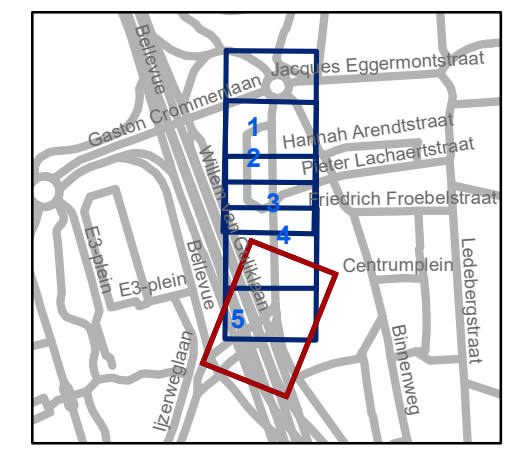

gent: Mobiliteitsbedrijf stad Gent
Verkeerstechnische taken

Hundelgemsesteenweg Toplaag

Dossiernummer P-227666

DATUM	SCHAAL	PLAN	P FORMAAT
10/12/2021	1/250	5/5	A3