


Huidige fietsenstalling verplaatsen naar nr 29

Legende

-  Bestaande verkeersborden
-  Geplande verkeersborden
-  Te verwijderen verkeersborden
-  Bestaande wegmarkeringen
-  Geplande wegmarkeringen
-  Te verwijderen wegmarkeringen
-  Geplande fietsenstalling
-  Bestaande fietsenstalling
-  Ander gepland dossier

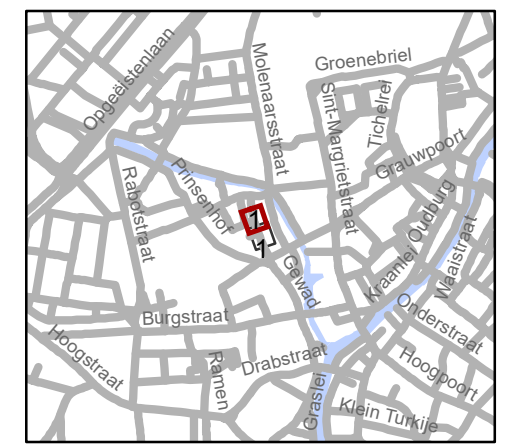


gent: Mobiliteitsbedrijf stad Gent
Verkeerstechnische taken

Tinnenpotstraat
Aanpassing signalisatie


Dossiernummer P-64549 (MB-19-21775)

DATUM	SCHAAL	PLAN	ADVISEUR	TEKENAAR	PF
8/12/2021	1/250	1/2	LM	bracketi	A4

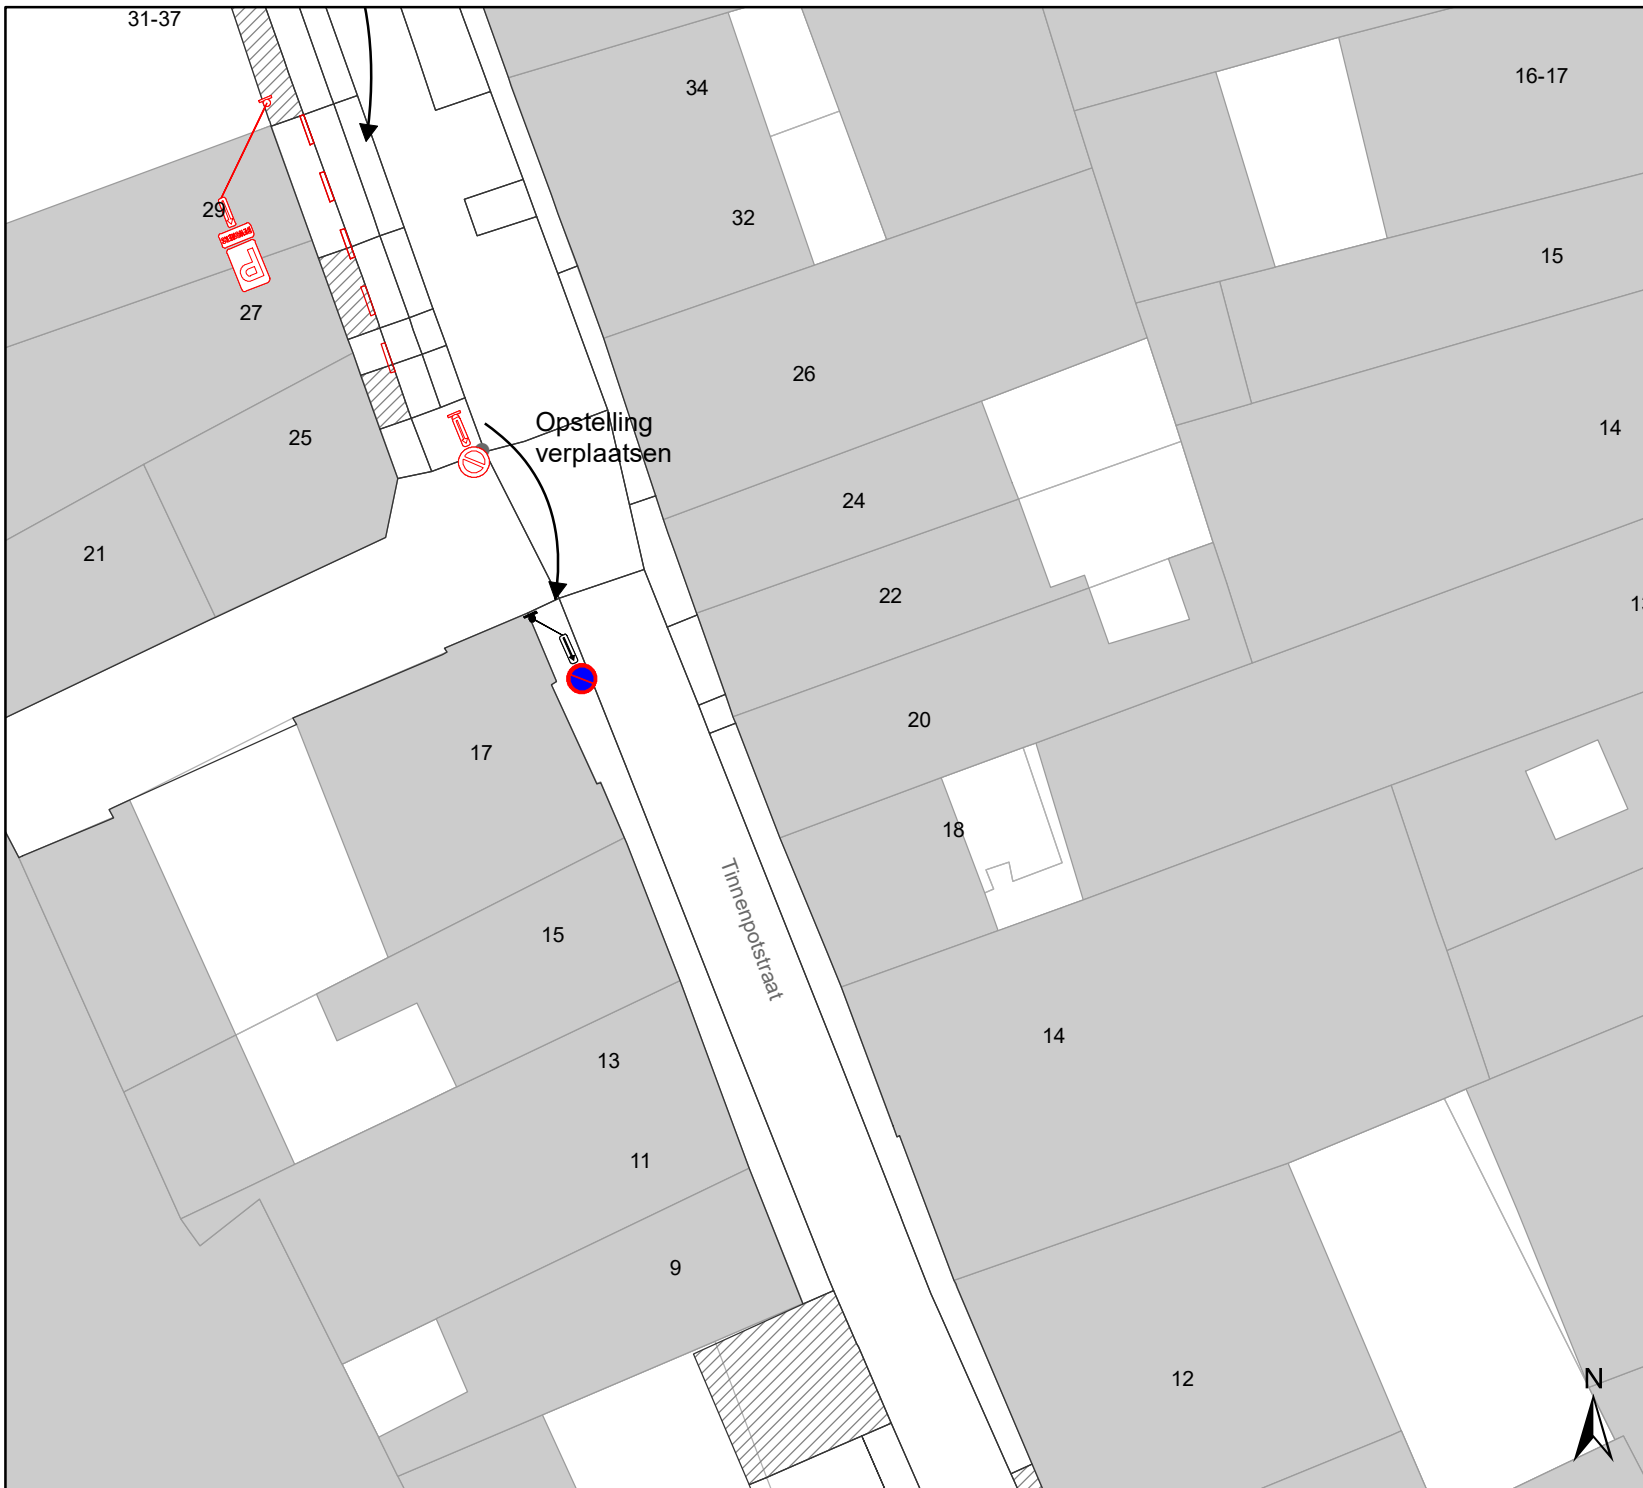

Legende

- Bestaande verkeersborden
- Geplande verkeersborden
- Te verwijderen verkeersborden
- Bestaande wegmarkeringen
- Geplande wegmarkeringen
- Te verwijderen wegmarkeringen
- Geplande fietsenstalling
- Bestaande fietsenstalling
- Ander gepland dossier

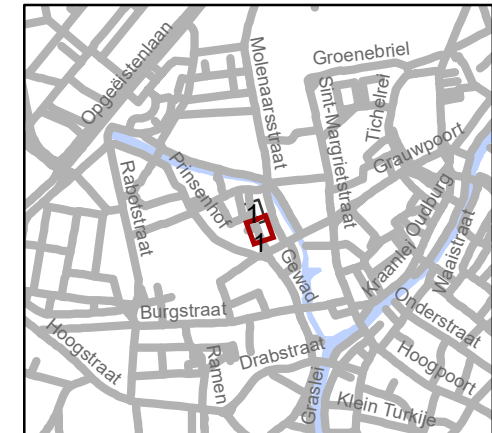

gent: Mobiliteitsbedrijf stad Gent
Verkeerstechnische taken

Tinnenpotstraat Aanpassing signalisatie

Dossiernummer P-64549 (MB-19-21775)

DATUM	SCHAAL	PLAN	ADVISEUR	TEKENAAR	PF
8/12/2021	1/250	2/2	LM	bracketi	A4