
2021_CBS_06962 Nieuw aanvullend reglement van de politie op het wegverkeer - gemeenteweg - Emilius Seghersplein - regularisatie en nieuwe verkeersmaatregelen - Goedkeuring

Beslissing: Goedgekeurd in besloten vergadering van 16 december 2021

Zijn aanwezig bij de beslissing van dit punt:

de heer Mathias De Clercq, burgemeester-voorzitter
de heer Filip Watteeuw, schepen; mevrouw Sofie Bracke, schepen; mevrouw Elke Decruynaere, schepen; mevrouw Astrid De Bruycker, schepen; de heer Sami Souguir, schepen; mevrouw Isabelle Heyndrickx; mevrouw Annelies Storms, schepen; de heer Bram Van Braeckevelt, schepen; de heer Rudy Coddens, schepen
mevrouw Mieke Hullebroeck, algemeen directeur; de heer Luc Kupers, adjunct-algemeendirecteur; de heer Danny Van Campenhout, adjunct-algemeendirecteur

Bevoegd: Filip Watteeuw

Betrokken: Mathias De Clercq

Juridisch kader

De volgende bepalingen zijn van toepassing inzake de bevoegdheid:

- De Nieuwe Gemeentewet 24 juni 1988, artikel 119;
- Het Decreet over het lokaal bestuur van 22 december 2017, artikel 41, 2°;
- Het Decreet van 16 mei 2008 betreffende de aanvullende reglementen op het wegverkeer en de plaatsing en bekostiging van verkeerstekens, artikel 4, § 1, 2de lid en artikel 5, § 1, 2de lid.
- Het gemeenteraadsbesluit van 14 december 2015, houdende de delegatie van de vaststellingsbevoegdheid inzake gemeentelijke aanvullende reglementen op het wegverkeer.

De beslissing wordt genomen op grond van:

- Wet betreffende de politie over het wegverkeer, gecoördineerd bij Koninklijk Besluit van 16 maart 1968;
- Decreet van 16 mei 2008 betreffende de aanvullende reglementen op het wegverkeer en de plaatsing en bekostiging van de verkeerstekens;
- Koninklijk Besluit van 1 december 1975 houdende algemeen reglement op de politie van het wegverkeer en van het gebruik van de openbare weg;
- Ministerieel Besluit van 11 oktober 1976 waarbij de minimumafmetingen en de bijzondere plaatsingsvoorwaarden van de verkeerstekens worden bepaald;
- Uitvoeringsbesluit van 23 januari 2009 betreffende de aanvullende reglementen op het wegverkeer en de plaatsing en bekostiging van de verkeerstekens;
- Omzendbrief MOB/2009/1 van 3 april 2009;

- Het reglement houdende de voorwaarden tot het toekennen van parkeerplaatsen voor personen met een handicap, goedgekeurd in de gemeenteraad van 25 april 2016.

Motivering

Dit reglement regulariseert de bestaande toestand. Bij dit besluit worden tevens als nieuwe maatregelen getroffen: ten eerste wordt de bebording van het parkeervak, voorbehouden voor het mobiel dienstencentrum, ten noorden van het pleingedeelte verbeterd. Het verkeersbord E9c met onderbord 'Op woensdag van 8u30 tot 18u' wordt vervangen door een verkeersbord E9a met onderbord 'Voertuigen mobiel dienstencentrum op woensdag van 8u30 tot 18u'. Ten tweede wordt een denkbeeldige rand van de rijbaan aangebracht ten zuiden van de intussen aangelegde, uitgestulpte bushalte om fietsers beter te geleiden naar deze wegversmalling.

Bijgevoegde bijlage(n):

- Aanvullend reglement Emilius Seghersplein dossier P-64507 (deel van de beslissing)
- Signalisatieplan Emilius Seghersplein dossier P-64507 deel 1 (deel van de beslissing)
- Signalisatieplan Emilius Seghersplein dossier P-64507 deel 2 (deel van de beslissing)
- Historiek Emilius Seghersplein dossier P-64507

Beslissing

Beslist het volgende:

Artikel 1:

Keurt goed het bijgevoegd aanvullend reglement van de politie op het wegverkeer betreffende de gemeenteweg Emilius Seghersplein.

2021_CBS_06962 - Nieuw aanvullend reglement van de politie op het wegverkeer - gemeenteweg - Emilius Seghersplein - regularisatie en nieuwe verkeersmaatregelen

Aanvullend reglement van de politie op het wegverkeer - gemeenteweg – Emilius Seghersplein

Goedgekeurd in het College van Burgemeester en Schepenen van

Bekendgemaakt op

Geldig vanaf

Referentienummer


Reglement

- Artikel 1.** Op het Emilius Seghersplein (straatgedeelte) ter hoogte van het kruispunt met de Weverstraat;
op de Emilius Seghersplein (straatgedeelte) ter hoogte van het kruispunt met de Sint-Jan-Baptiststraat, aan de noordelijke en zuidelijke zijde van het kruispunt geldt:
de bestuurders hebben voorrang.
Dit wordt gesignaleerd door:
- verkeersborden B15
- Artikel 2.** Op het Emilius Seghersplein (straatgedeelte) vanaf de overkant van grens van huisnummer 21 en 20 in de richting van de Bevrijdingslaan geldt:
het parkeren is verboden;
het begin van de parkeerreglementering wordt aangeduid.
Dit wordt gesignaleerd door:
- verkeersborden E1
- de verkeersborden worden aangevuld met x-borden Xa
- Artikel 3.** Op het Emilius Seghersplein (pleingedeelte) ter hoogte van het wijkgezondheidscentrum Brugse Poort op het plein geldt:
het parkeren is toegelaten;
het parkeren is voorbehouden voor volgende categorie van voertuigen: **VOERTUIGEN MOBIEL DIENSTENCENTRUM**;
het parkeren is voorbehouden tijdens volgende periode: op woensdag van 8u30 tot 18u ;
de parkeerreglementering geldt over een afstand van 15 m.
Dit wordt gesignaleerd door:
- verkeersborden E9a
- de verkeersborden worden aangevuld met onderborden Type VIId
- de verkeersborden worden aangevuld met x-borden Xc

- Artikel 4.** Op het Emilius Seghersplein (straatgedeelte) ter hoogte van huisnummer 26; op het Emilius Seghersplein (straatgedeelte) ter hoogte van huisnummer 1, 3-3A en de zuidelijke helft van huisnummer 5-6 geldt:
het parkeren op de rijbaan is verboden.
Dit wordt gesignaleerd door:
- wegmarkeringen overeenkomstig art.75.1.2° van de wegcode
- Artikel 5.** Op het Emilius Seghersplein (straatgedeelte) van huisnummers 3-3A tot de grens van huisnummer 7 en huisnummer 8 aan de oostelijke zijde van de weg geldt:
de denkbeeldige rand van de rijbaan wordt aangeduid. Het deel van de openbare weg dat gelegen is aan de andere kant van deze streep is voorbehouden voor het stilstaan en parkeren, behalve op autosnelwegen en autowegen.
Dit wordt gesignaleerd door:
- wegmarkeringen overeenkomstig art.75.2 van de wegcode
- Artikel 6.** Op het Emilius Seghersplein (straatgedeelte) ter hoogte van het kruispunt met de Sint-Jan-Baptiststraat geldt:
voetgangers moeten de oversteekplaats volgen om de rijbaan over te steken.
Dit wordt gesignaleerd door:
- wegmarkeringen overeenkomstig art.76.3 van de wegcode
- Artikel 7.** Op het Emilius Seghersplein ter hoogte van huisnummers 16-17 (het wijkgezondheidscentrum Brugse Poort) geldt:
voertuigen moeten parkeren binnen de afgebakende plaatsen.
Dit wordt gesignaleerd door:
- wegmarkeringen overeenkomstig art.77.5 van de wegcode


(einde reglement)



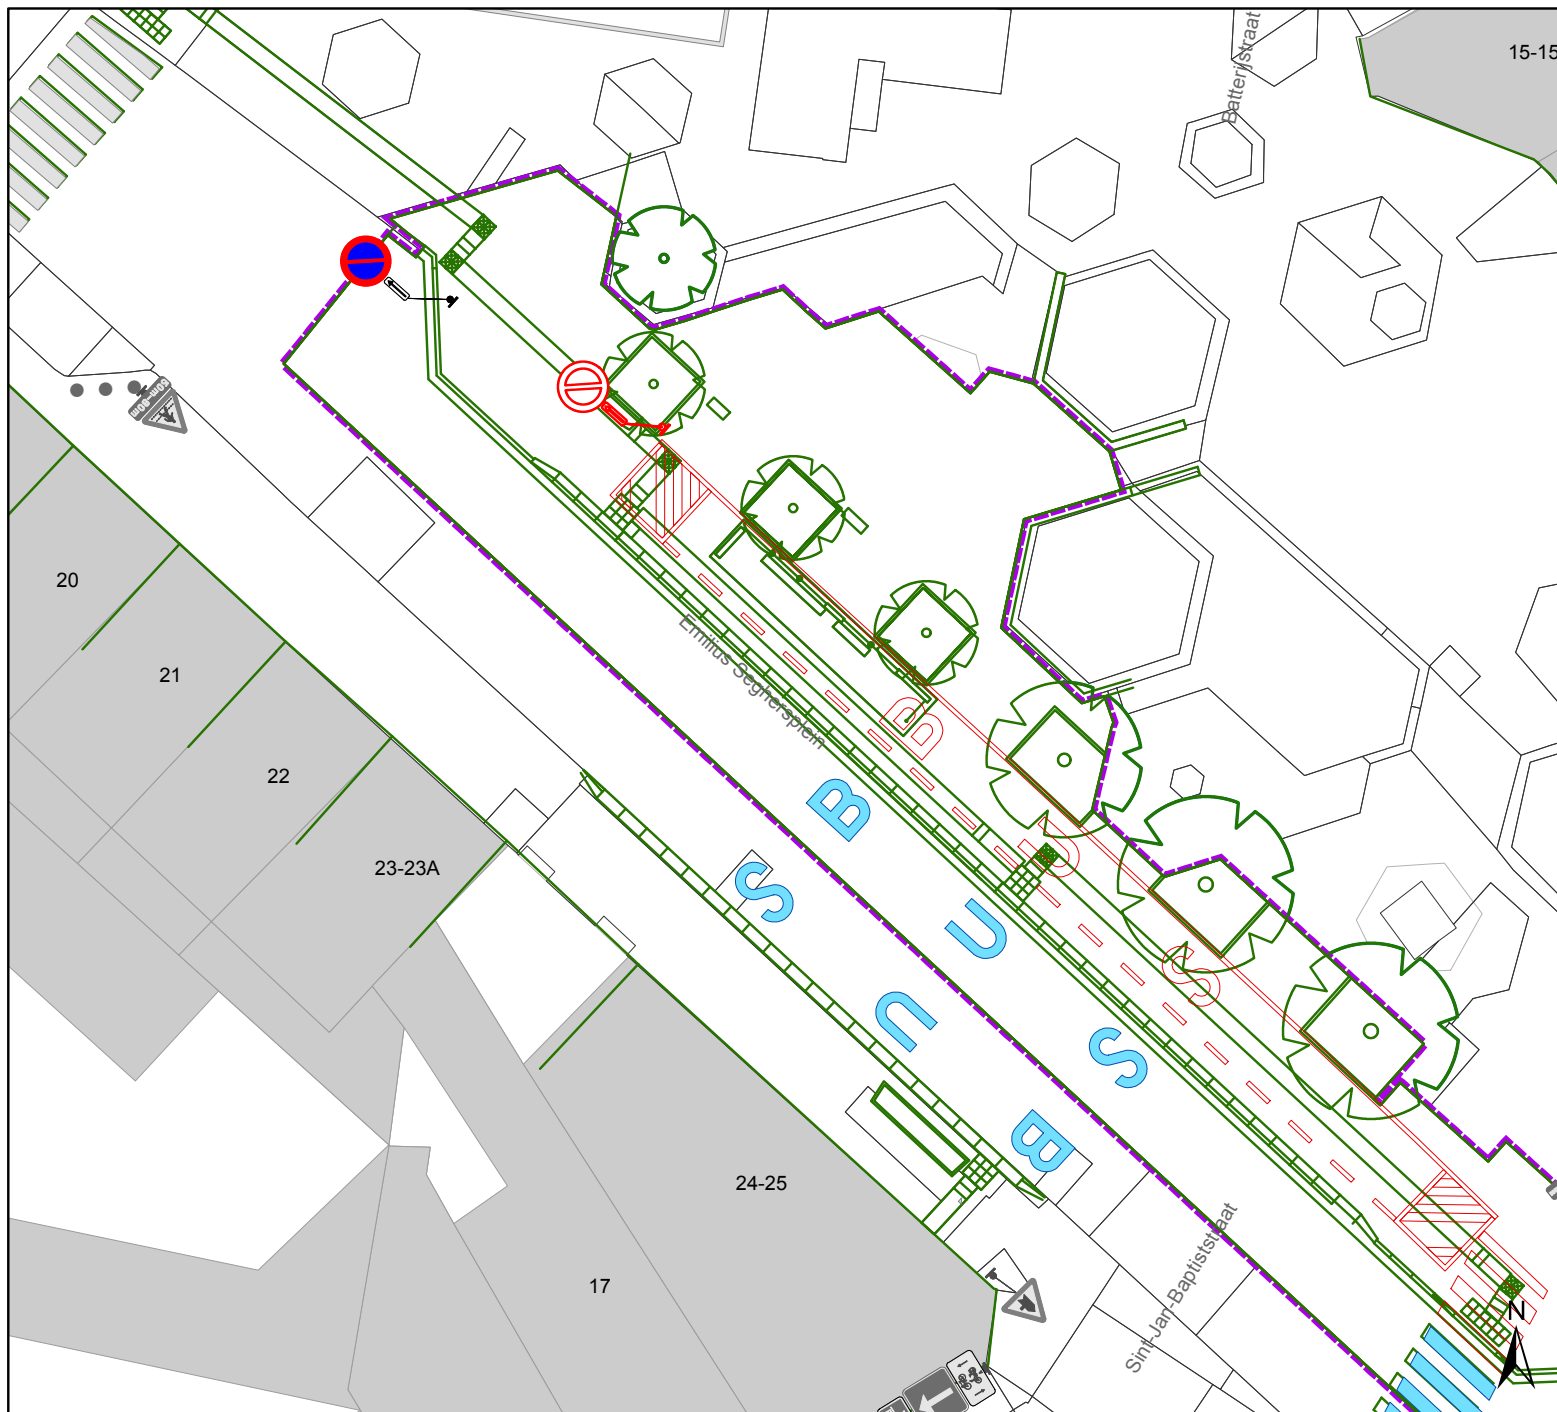

Legende

- Bestaande verkeersborden
- Geplande verkeersborden
- Te verwijderen verkeersborden
- Bestaande wegmarkeringen
- Geplande wegmarkeringen
- Te verwijderen wegmarkeringen
- Ander gepland dossier
- Werfzone heraanleg
- Ontwerp heraanleg

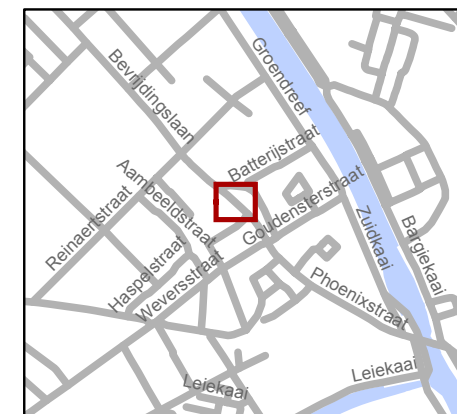


gent: Mobiliteitsbedrijf stad Gent
Verkeerstechnische taken

Emilius Seghersplein IKZ Def. signplan


Dossiernummer P-64507

| DATUM | SCHAAL | PLAN | | | PF |
|------------|--------|------|--|--|----|
| 04/12/2019 | 1/250 | 1/2 | | | A4 |

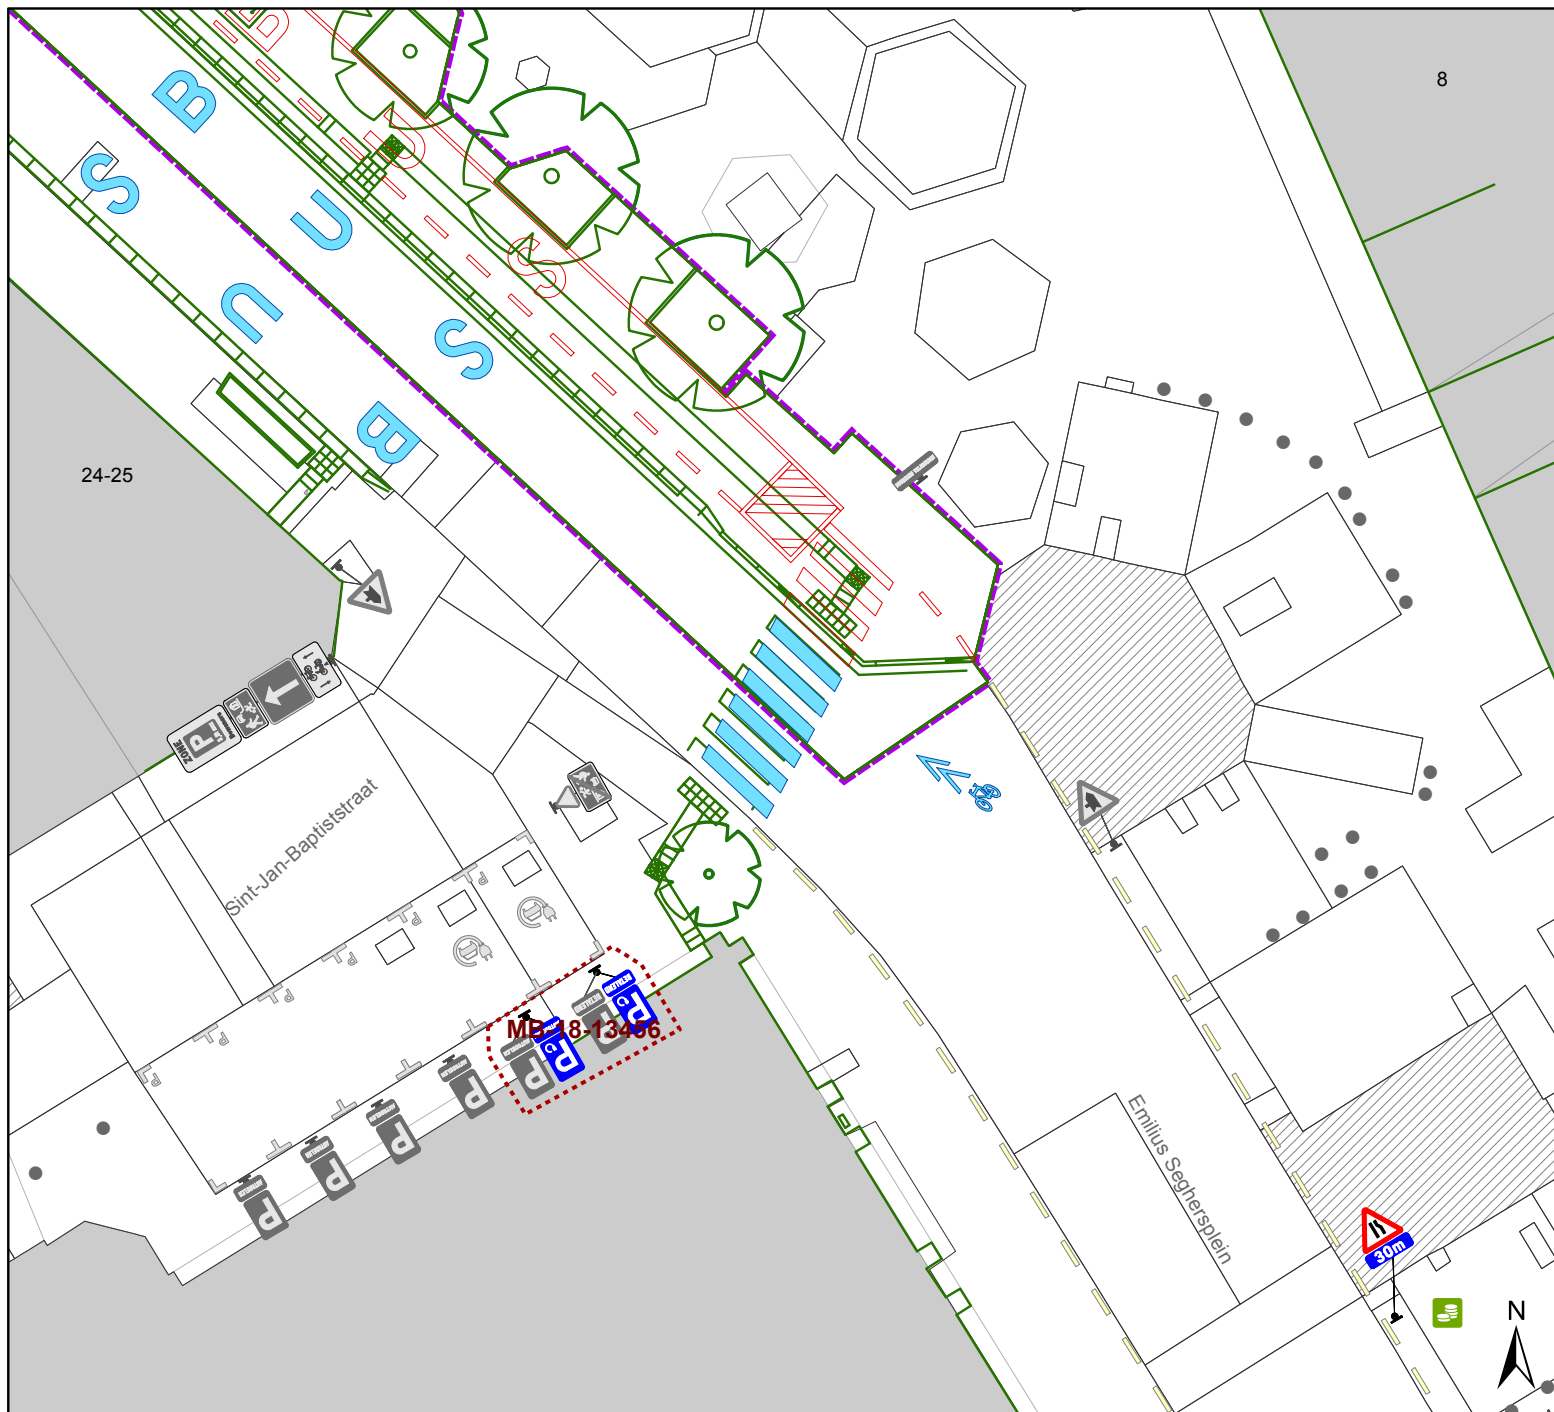

Legende

-  Bestaande verkeersborden
-  Geplande verkeersborden
-  Te verwijderen verkeersborden
-  Bestaande wegmarkeringen
-  Geplande wegmarkeringen
-  Te verwijderen wegmarkeringen
-  Ander gepland dossier
-  Werfzone heraanleg
-  Ontwerp heraanleg

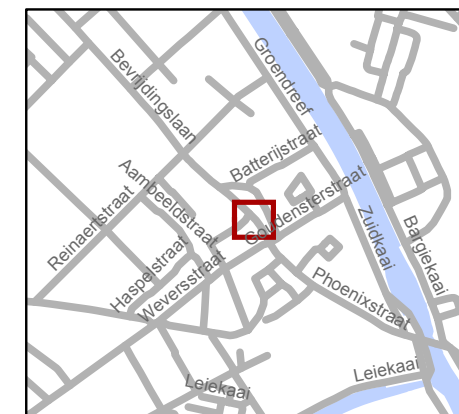


gent: Mobiliteitsbedrijf stad Gent
Verkeerstechnische taken

Emilius Seghersplein IKZ Def. signplan

Dossiernummer P-64507

| DATUM | SCHAAL | PLAN | | | PF |
|------------|--------|------|--|--|----|
| 04/12/2019 | 1/250 | 2/2 | | | A4 |

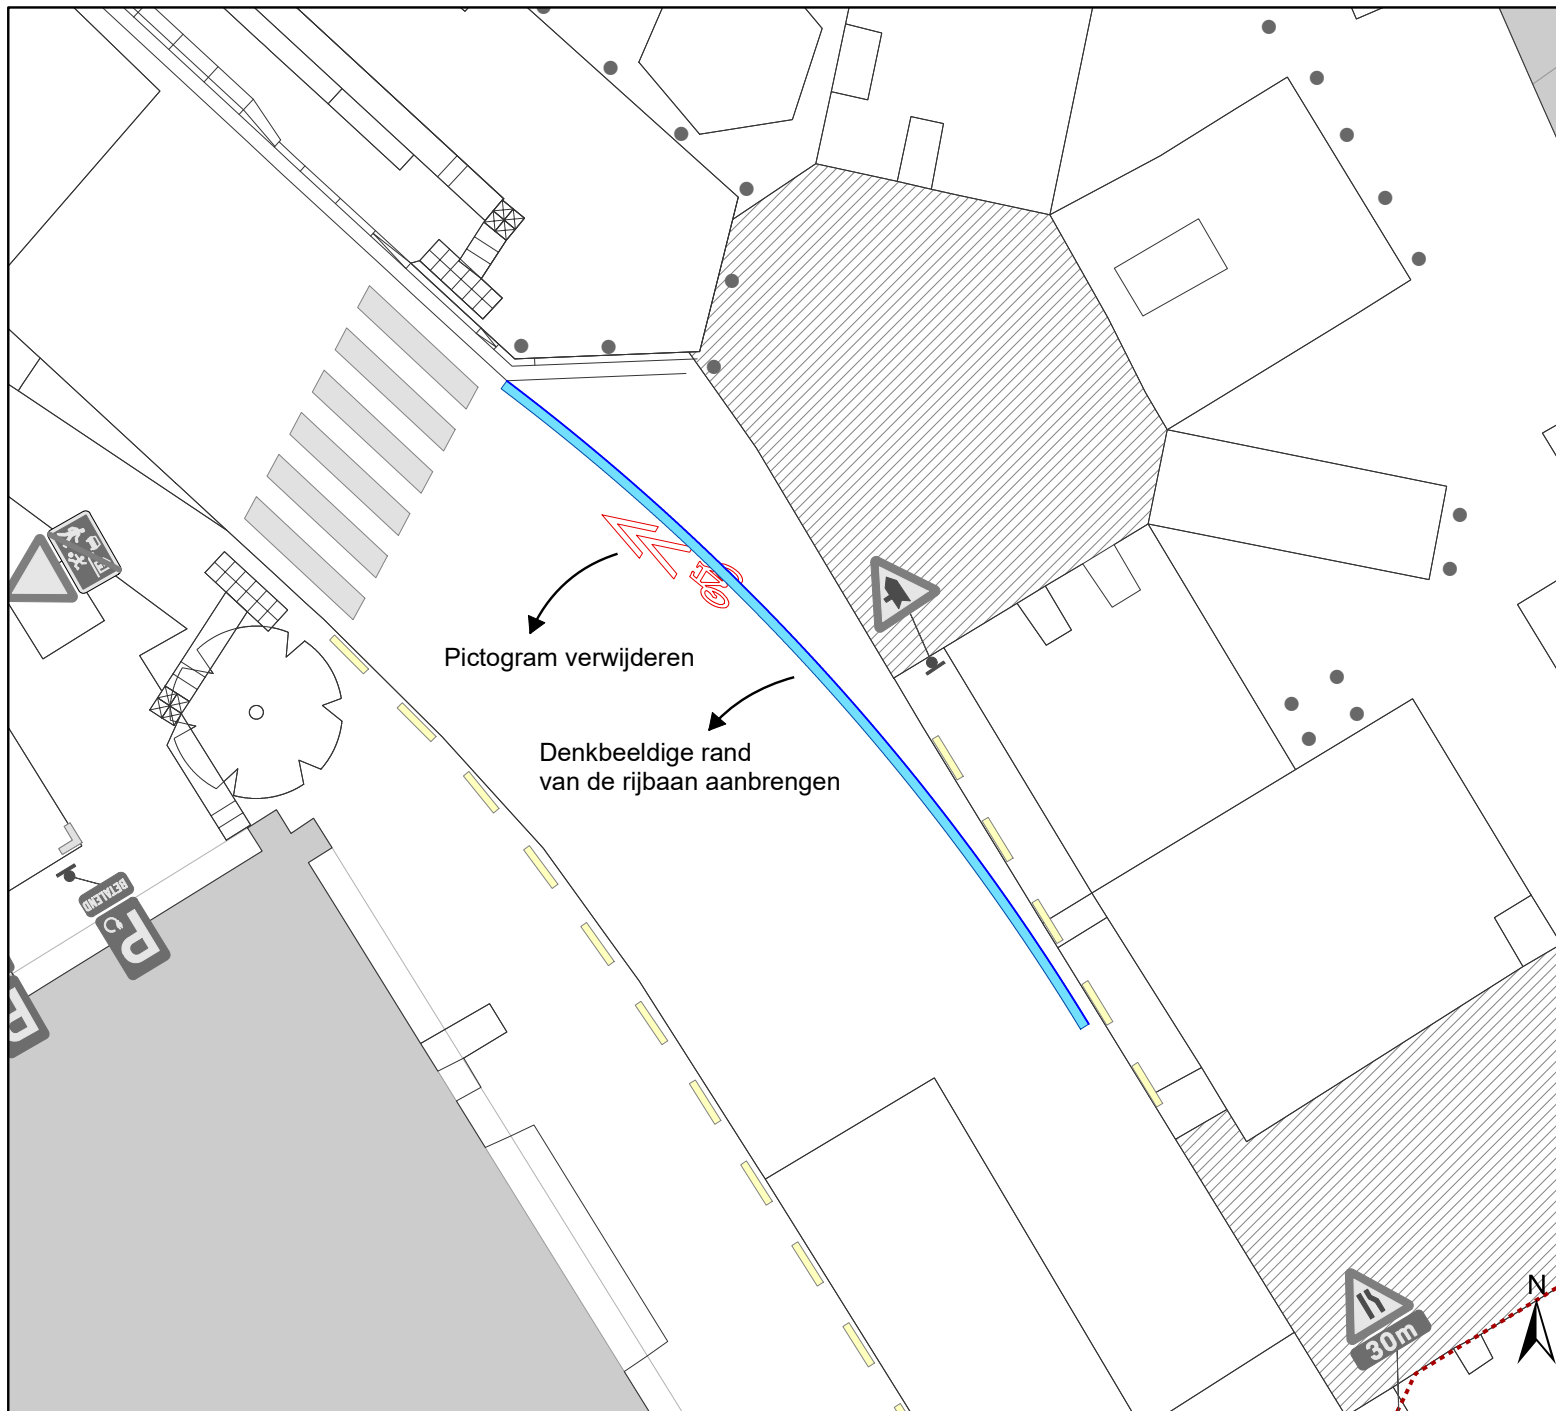

Legende

-  Bestaande verkeersborden
-  Geplande verkeersborden
-  Bestaande wegmarkeringen
-  Geplande witte wegmarkering
-  Te verwijderen wegmarkeringen
-  Bestaande paaltjes



gent: Mobiliteitsbedrijf stad Gent
Verkeerstechnische taken


Emilius Seghersplein
IKZ Def. signplan

Dossiernummer P-64507

| DATUM | SCHAAL | PLAN | | | PF |
|-----------|--------|------|--|--|----|
| 4/12/2019 | 1/150 | 1/2 | | | A4 |


Gepland onderbord

**VOERTUIGEN
MOBIEL DIENSTENCENTRUM
OP WOENSDAG
VAN 8u30 TOT 18u**

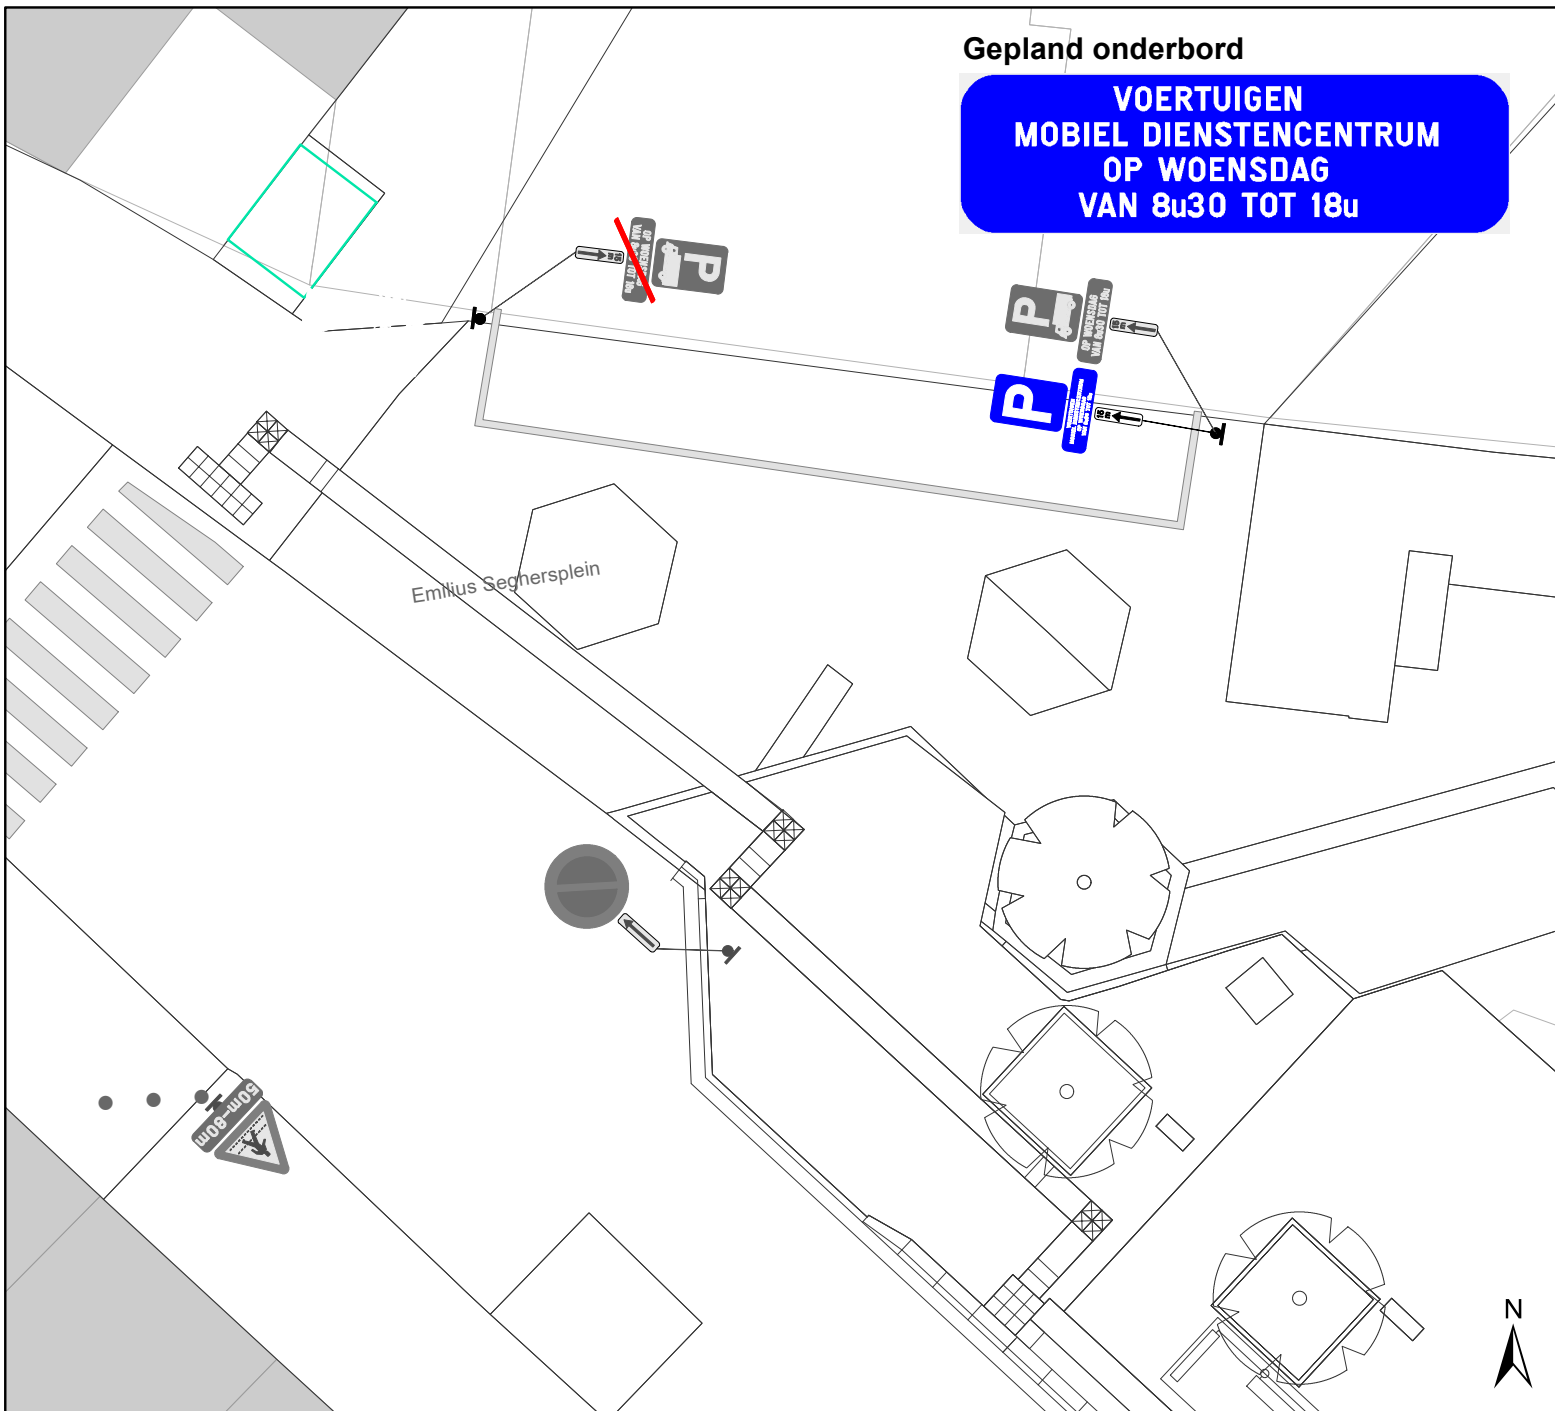

Legende

-  Bestaande verkeersborden
-  Geplande verkeersborden
-  Bestaande wegmarkeringen
-  Geplande wegmarkeringen
-  Te verwijderen wegmarkeringen
-  Bestaande fietsenstalling
-  Bestaand paaltje

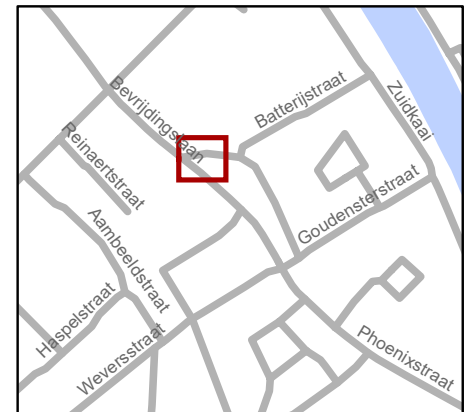

gent: Mobiliteitsbedrijf stad Gent
Verkeerstechnische taken

**Emilius Seghersplein
IKZ Def. signplan**

Dossiernummer P-64507

| DATUM | SCHAAL | PLAN | | | PF |
|------------|--------|------|--|--|----|
| 04/12/2019 | 1/150 | 2/2 | | | A4 |

