

Legende

- Bestaande verkeersborden
- Bestaande fietsstalling
- Geplande fietsstalling
Ander dossier
- Bestaande wegmarkeringen
- Geplande wegmarkeringen
- Bestaand paaltje

Geplande en te behouden Wegmarkeringen

- Witte wegmarkering


Geplande verkeersborden

- Te verwijderen verkeersborden

Alle geplande wegmarkeringen die buiten de toplaagcontouren vallen behoren tot andere dossiers.

- Draaicirkels Ivago en Brandweer

- Zone Toplaagvernieuwing

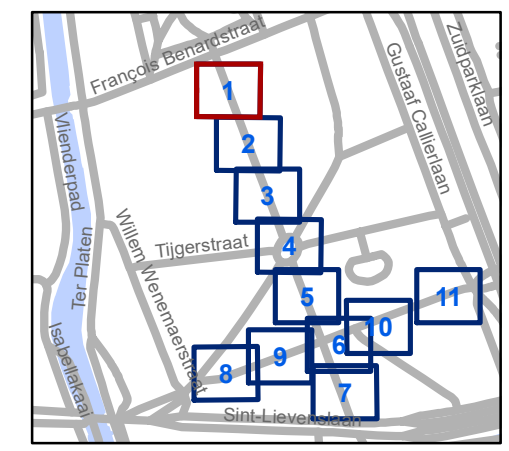


gent: Mobiliteitsbedrijf stad Gent
Verkeerstechnische taken

Leeuwstraat - Olifantstraat Toplaagvernieuwing

Dossiernummer P-253719

DATUM	SCHAAL	PLAN	P.FORMAAT
15/12/2021	1/200	1/11	A3

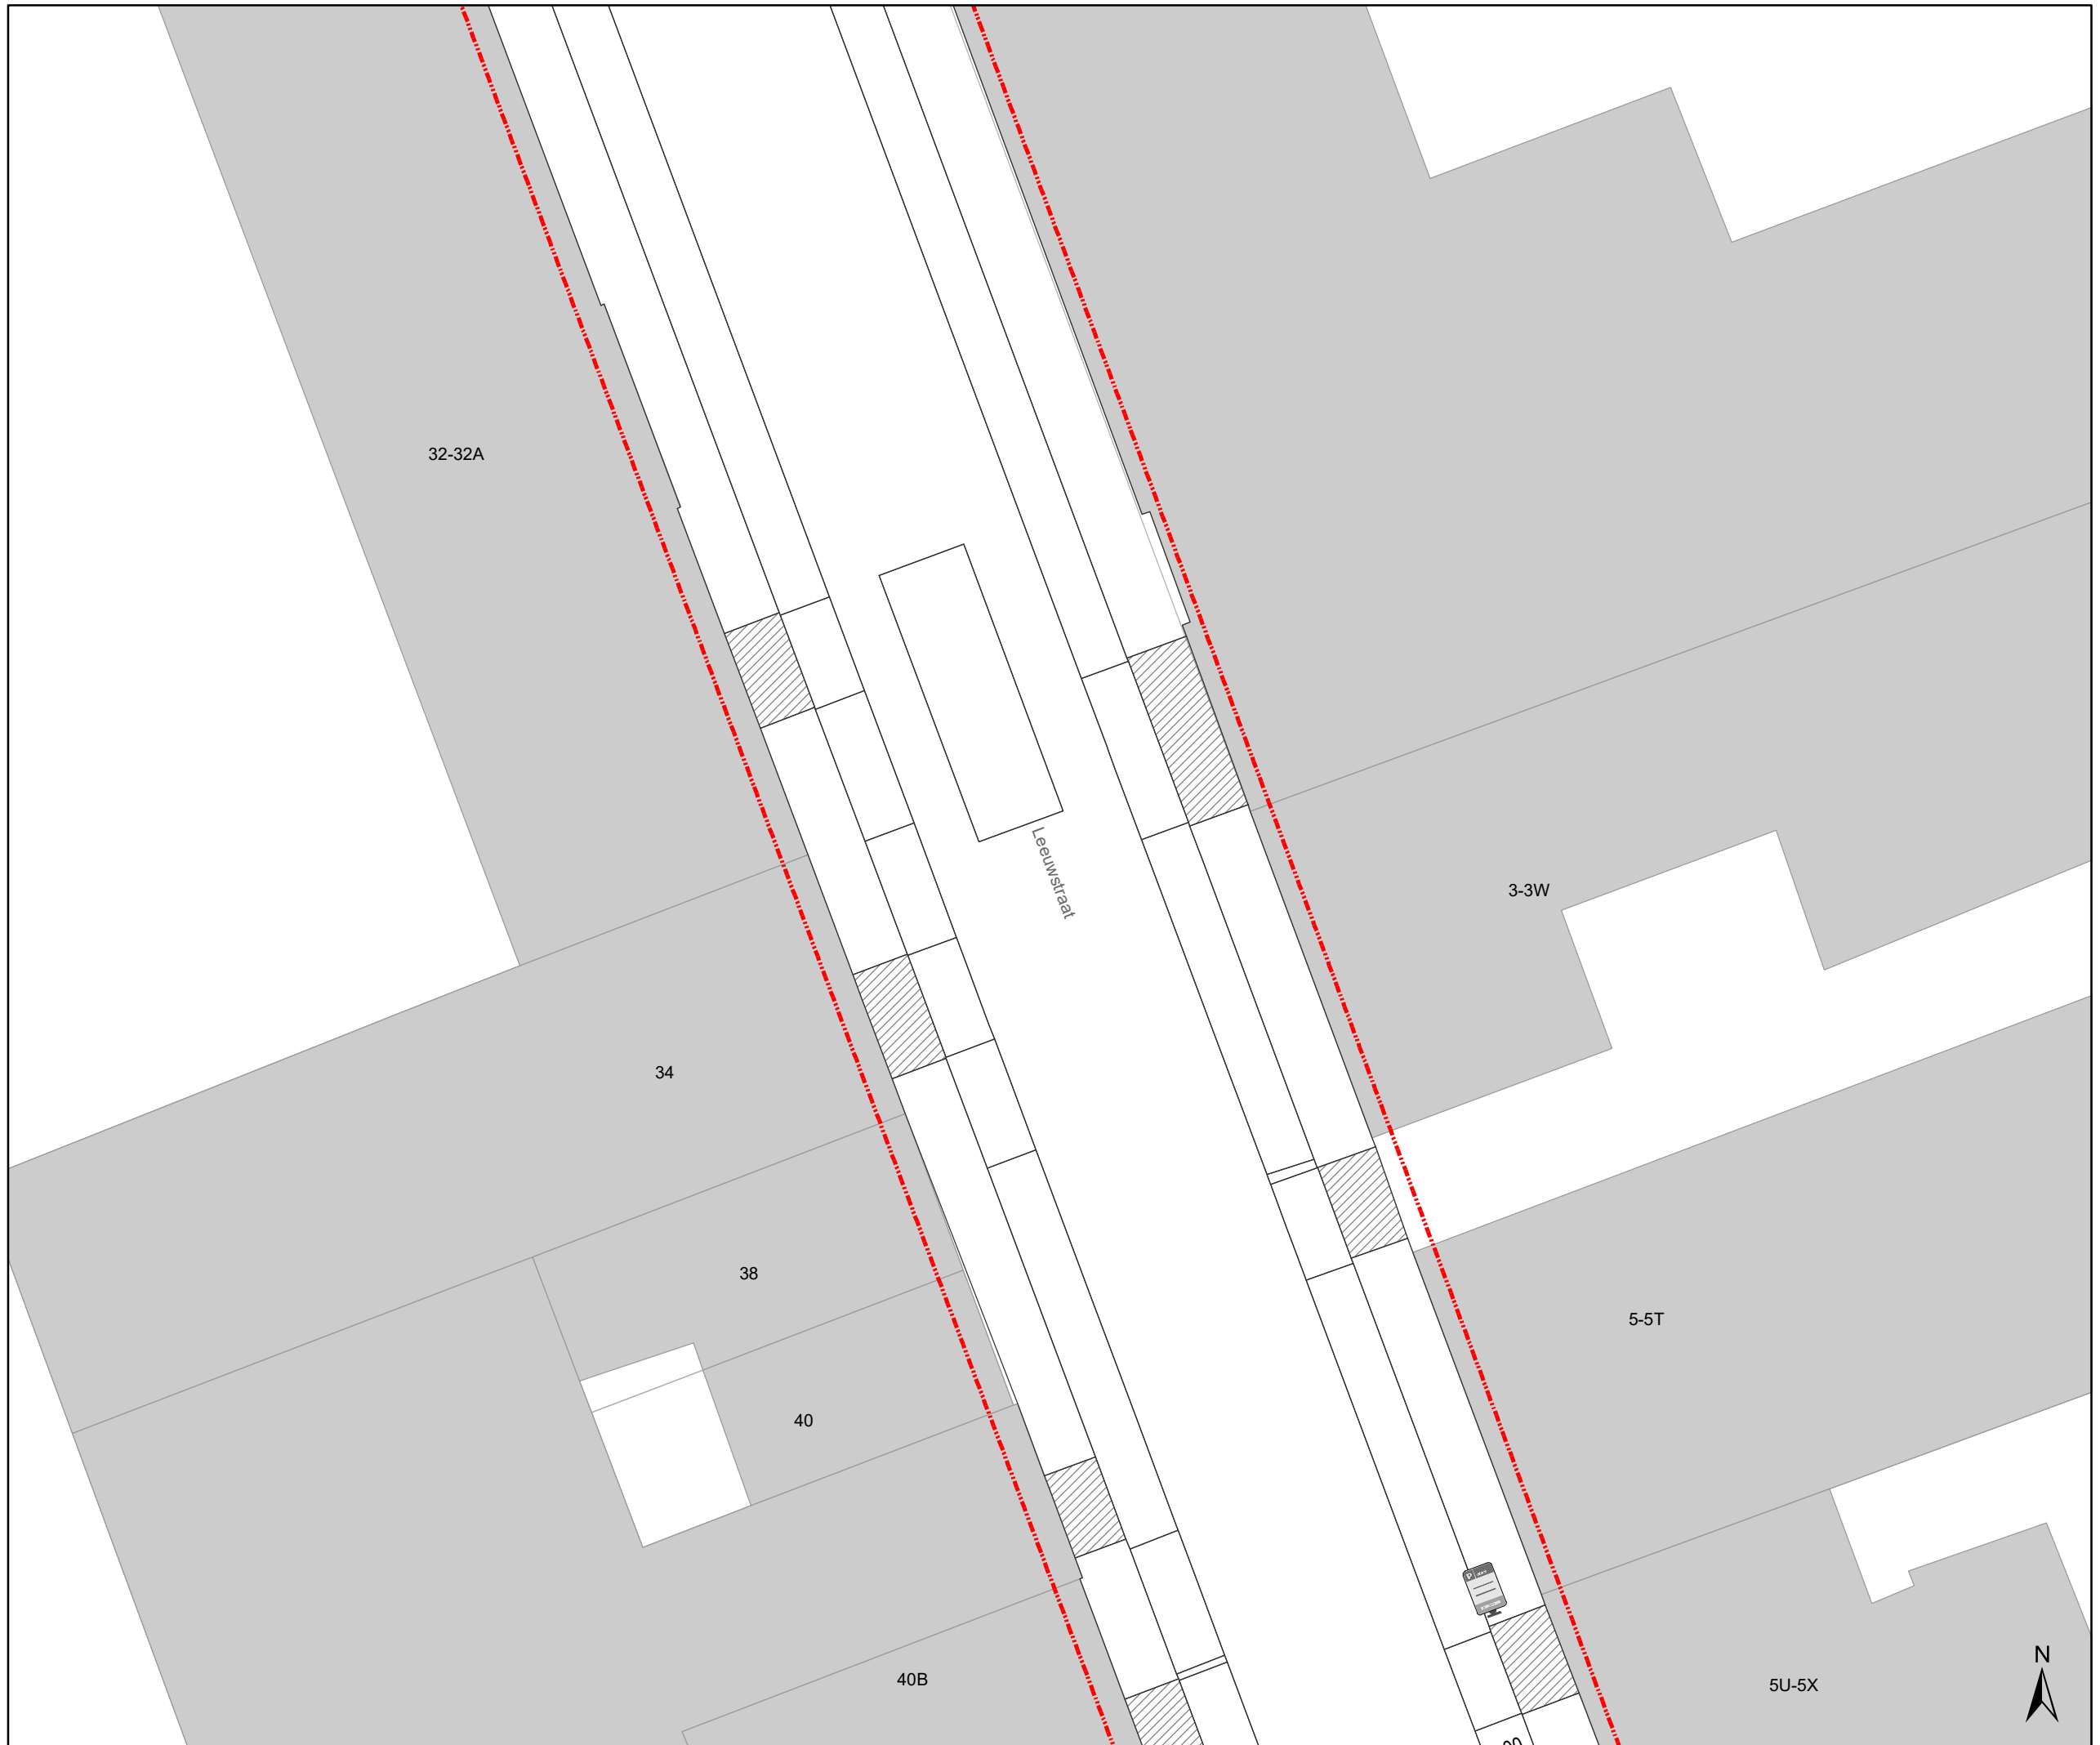


- ### Legende
- Bestaande verkeersborden
 - Bestaande fietsstalling
 - Geplande fietsstalling
Ander dossier
 - Bestaande wegmarkeringen
 - Geplande wegmarkeringen
 - Bestaand paaltje

- ### Geplande en te behouden Wegmarkeringen
- Witte wegmarkering
- ### Geplande verkeersborden
- Geplande verkeersborden
- ### Te verwijderen verkeersborden
- Te verwijderen verkeersborden
 - Te verwijderen verkeersborden

Alle geplande wegmarkeringen die buiten de toplaagcontouren vallen behoren tot andere dossiers.

- Draaicirkels Ivago en Brandweer
- Zone Toplaagvernieuwing

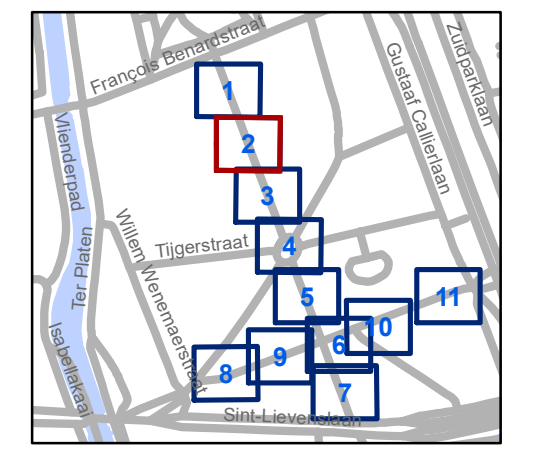


gent: Mobiliteitsbedrijf stad Gent
Verkeerstechnische taken

Leeuwstraat - Olifantstraat Toplaagvernieuwing

Dossiernummer P-253719

DATUM	SCHAAL	PLAN	P.FORMAAT
15/12/2021	1/200	2/11	A3

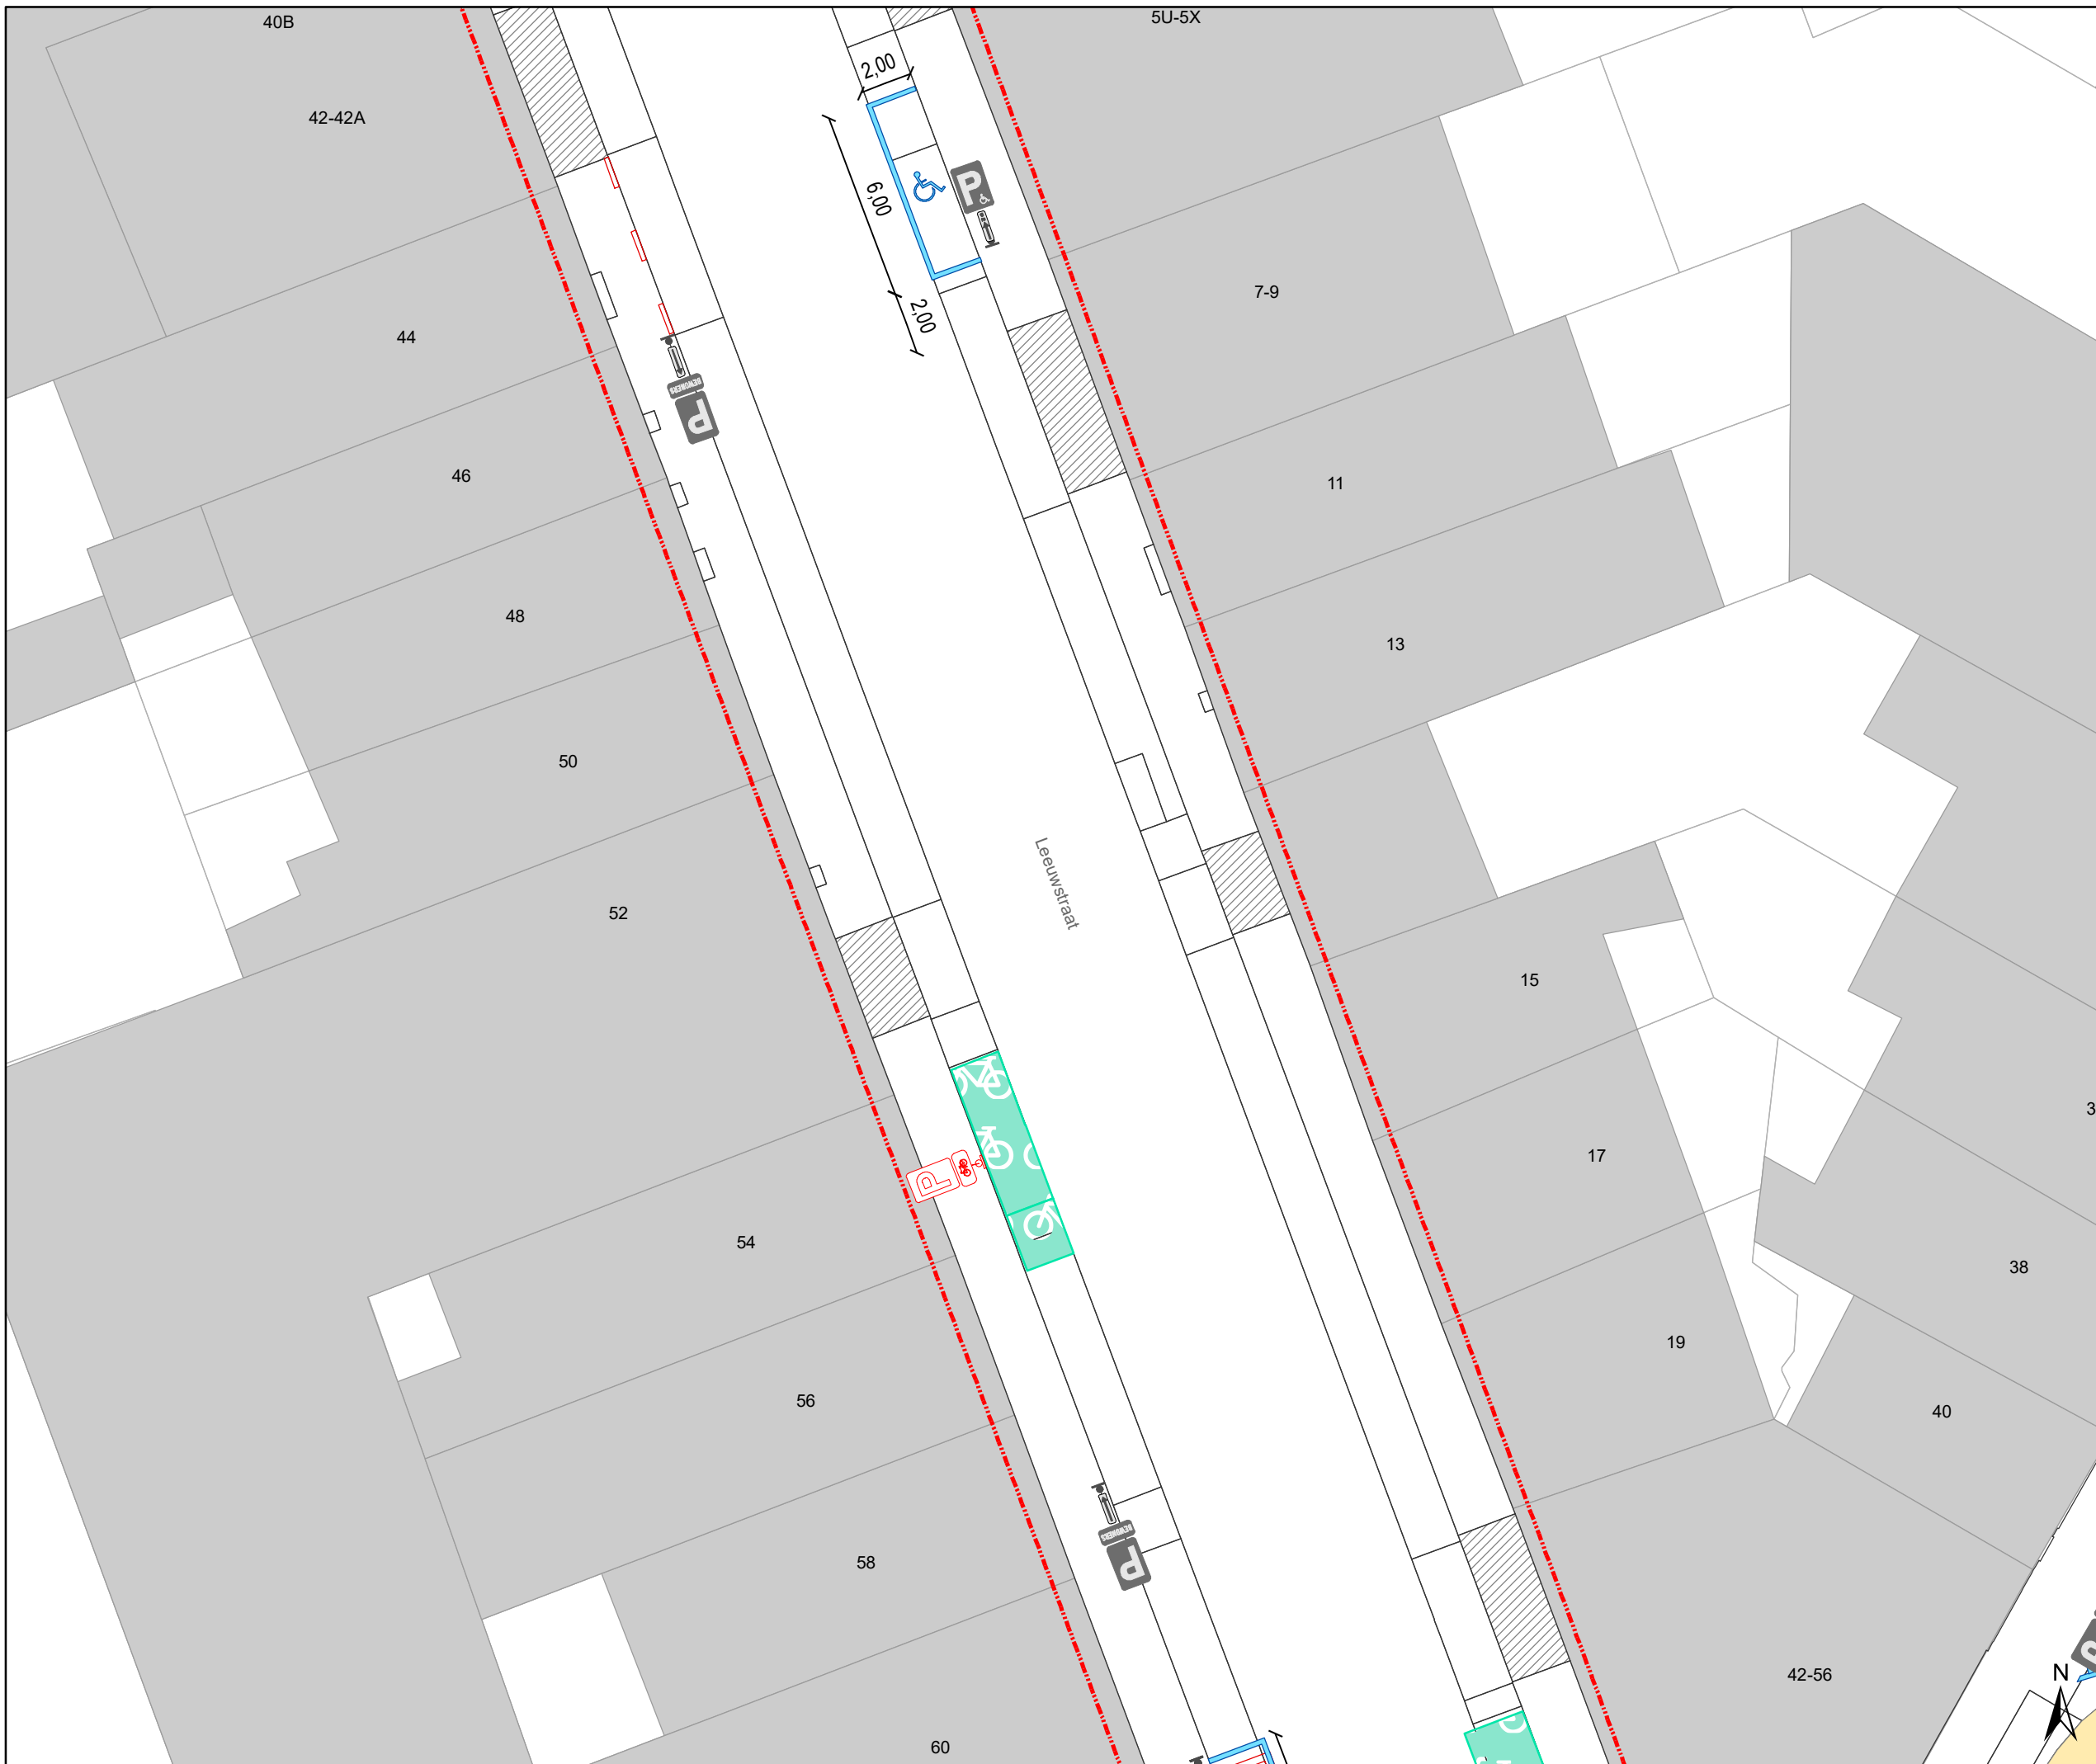

Legende


- Bestaande verkeersborden
- Bestaande fietsenstalling
- Geplande fietsenstalling
Ander dossier
- Bestaande wegmarkeringen
- Geplande wegmarkeringen
- Bestaand paaltje

Geplande en te behouden Wegmarkeringen

- Witte wegmarkering
- Geplande verkeersborden
- Te verwijderen verkeersborden

Alle geplande wegmarkeringen die buiten de toplaagcontouren vallen behoren tot andere dossiers.

- Draaicirkels
Ivago en Brandweer
- Zone Toplaagvernieuwing

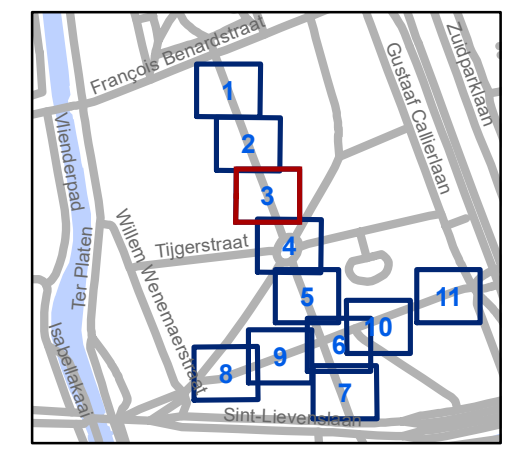



gent: Mobiliteitsbedrijf stad Gent
Verkeerstechnische taken

Leeuwstraat - Olifantstraat Toplaagvernieuwing

Dossiernummer P-253719

DATUM	SCHAAL	PLAN	P.FORMAAT
15/12/2021	1/200	3/11	A3

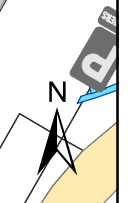

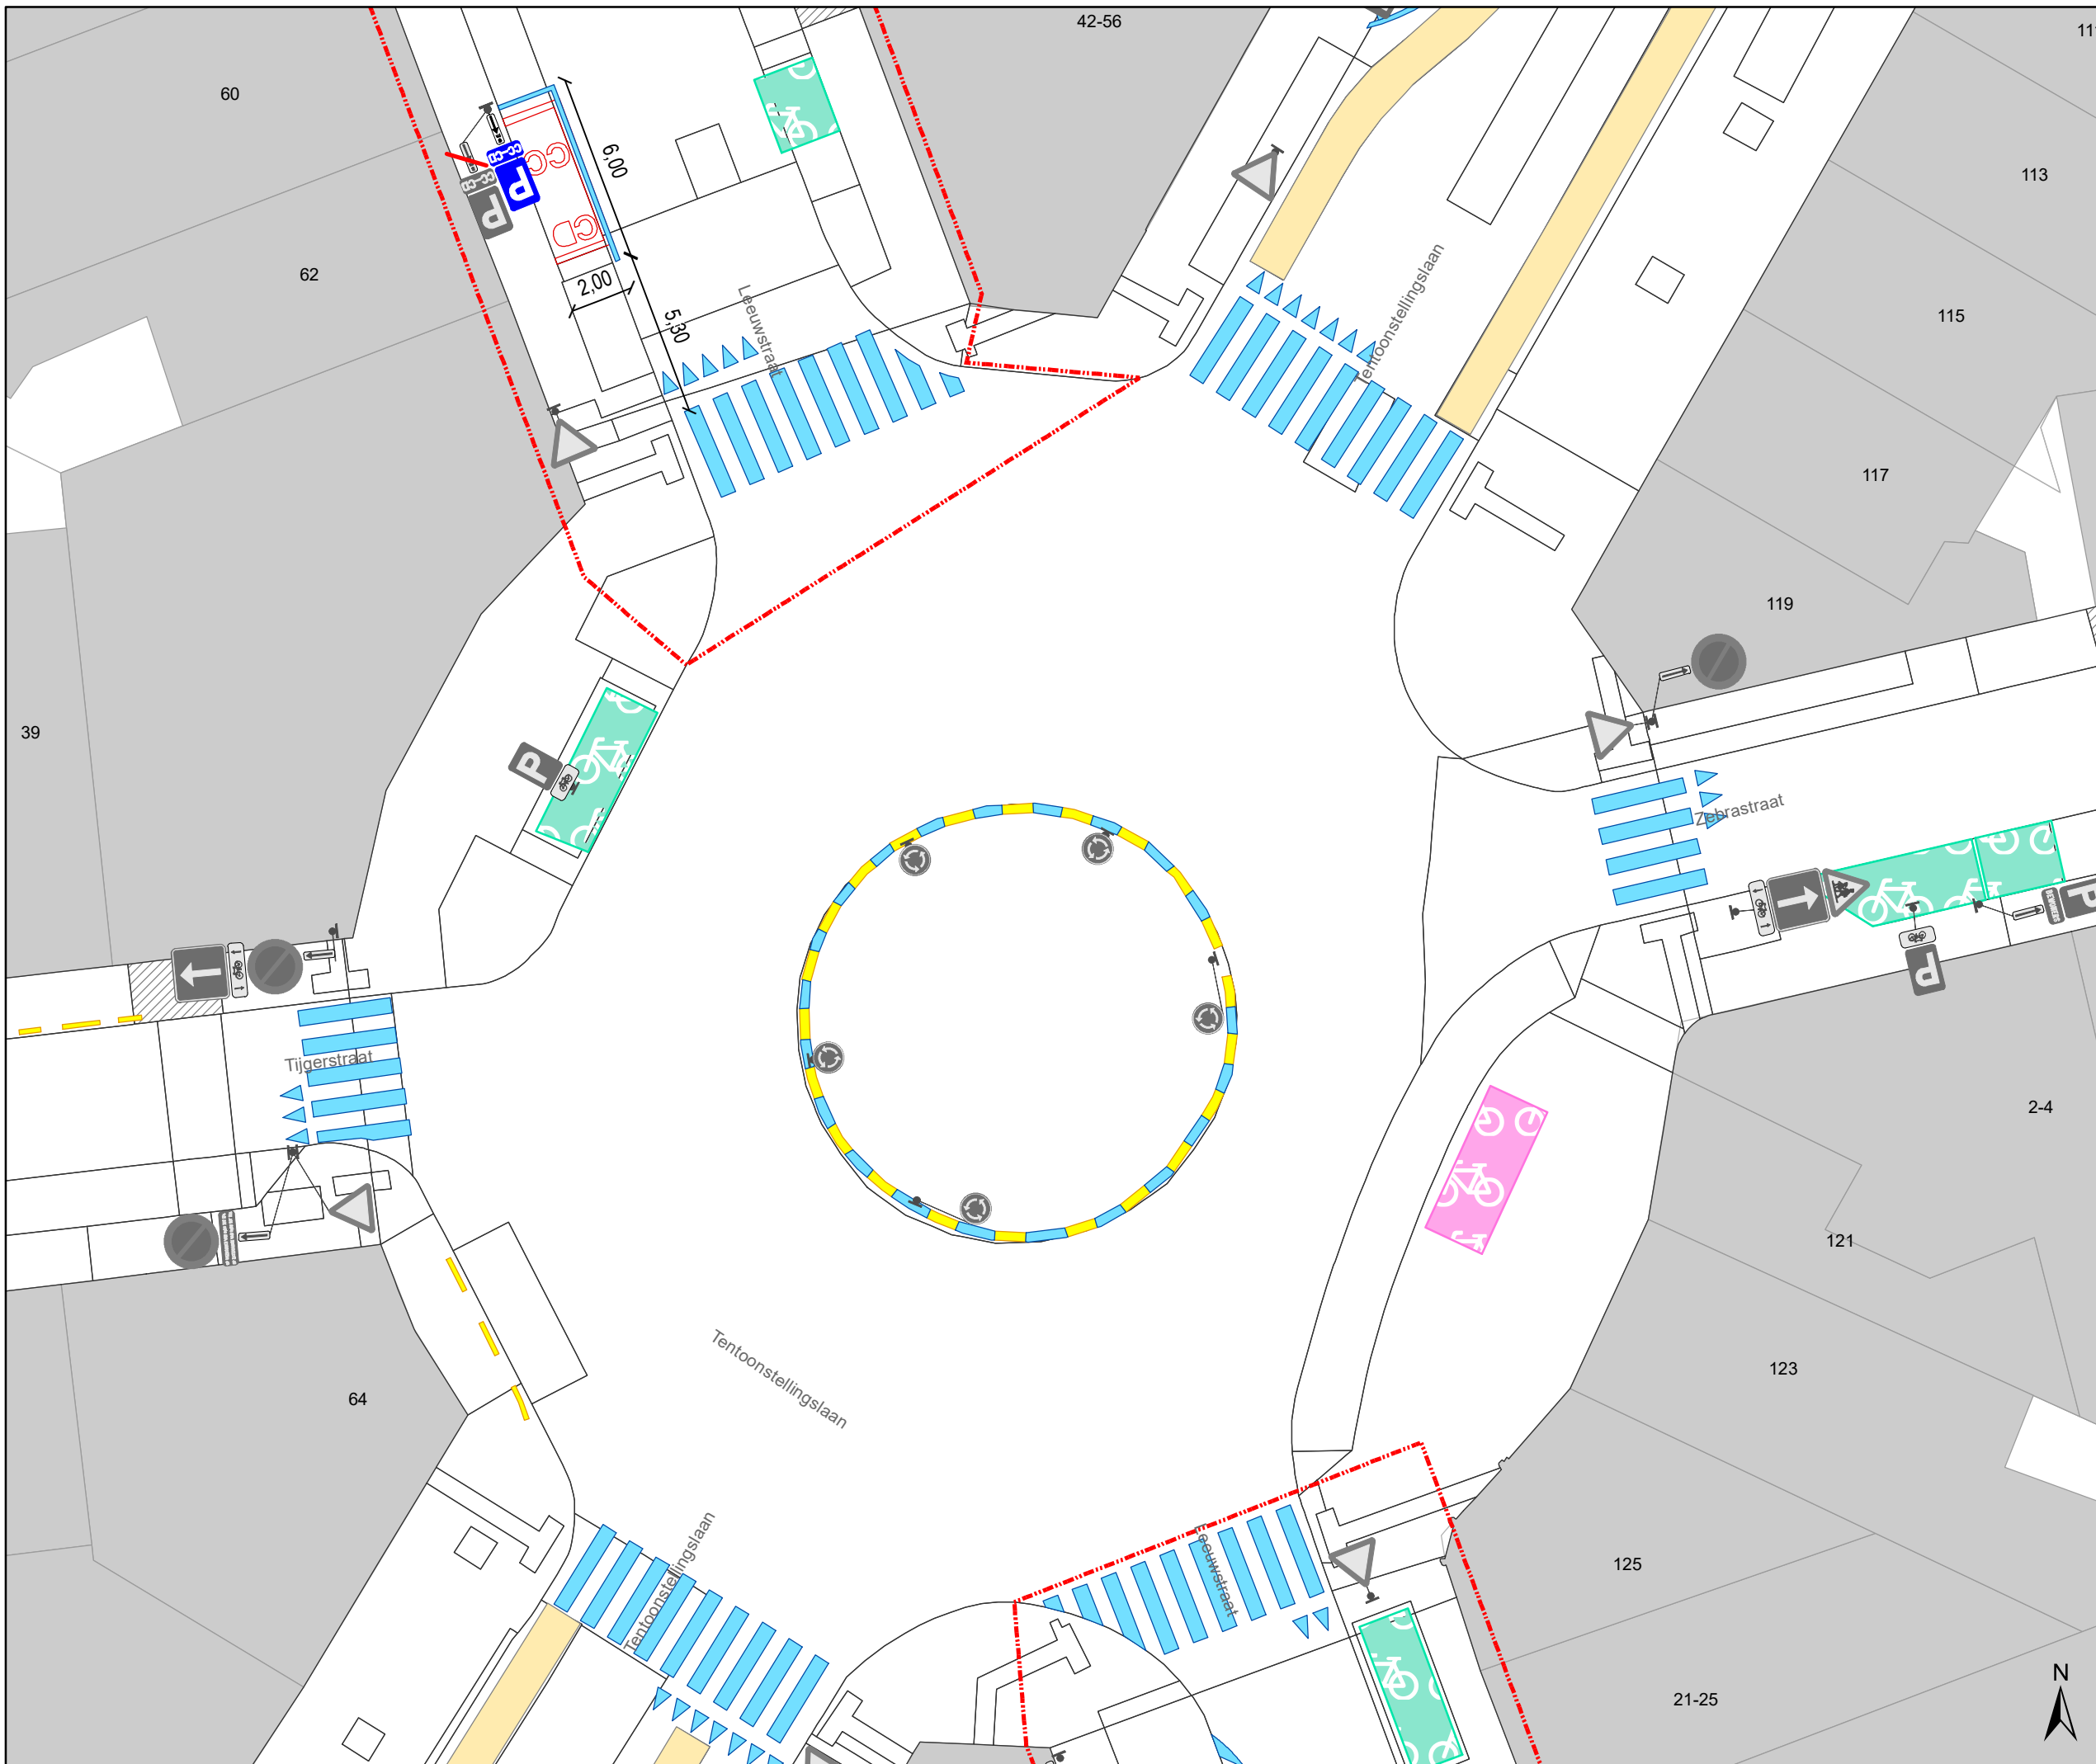

Legende

- Bestaande verkeersborden
- Bestaande fietsenstalling
- Geplande fietsenstalling
Ander dossier
- Bestaande wegmarkeringen
- Geplande wegmarkeringen
- Bestaand paaltje

Geplande en te behouden Wegmarkeringen

- Witte wegmarkering


Geplande verkeersborden

- Geplande verkeersborden
- Te verwijderen verkeersborden

Alle geplande wegmarkeringen die buiten de toplaagcontouren vallen behoren tot andere dossiers.

- Draaicirkels
Ivago en Brandweer


- Zone Toplaagvernieuwing

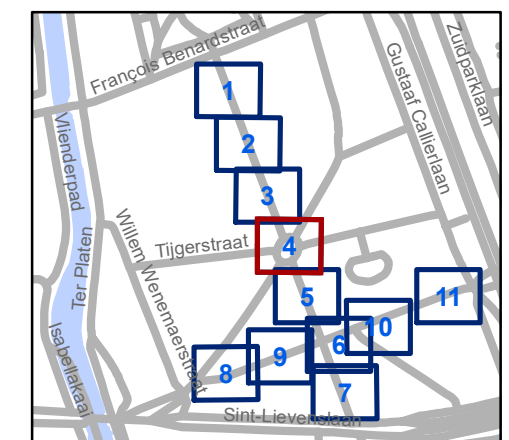

gent: Mobiliteitsbedrijf stad Gent
Verkeerstechnische taken

Leeuwstraat - Olifantstraat Toplaagvernieuwing

Dossiernummer P-253719			
DATUM	SCHAAL	PLAN	P.FORMAAT
15/12/2021	1/200	4/11	A3

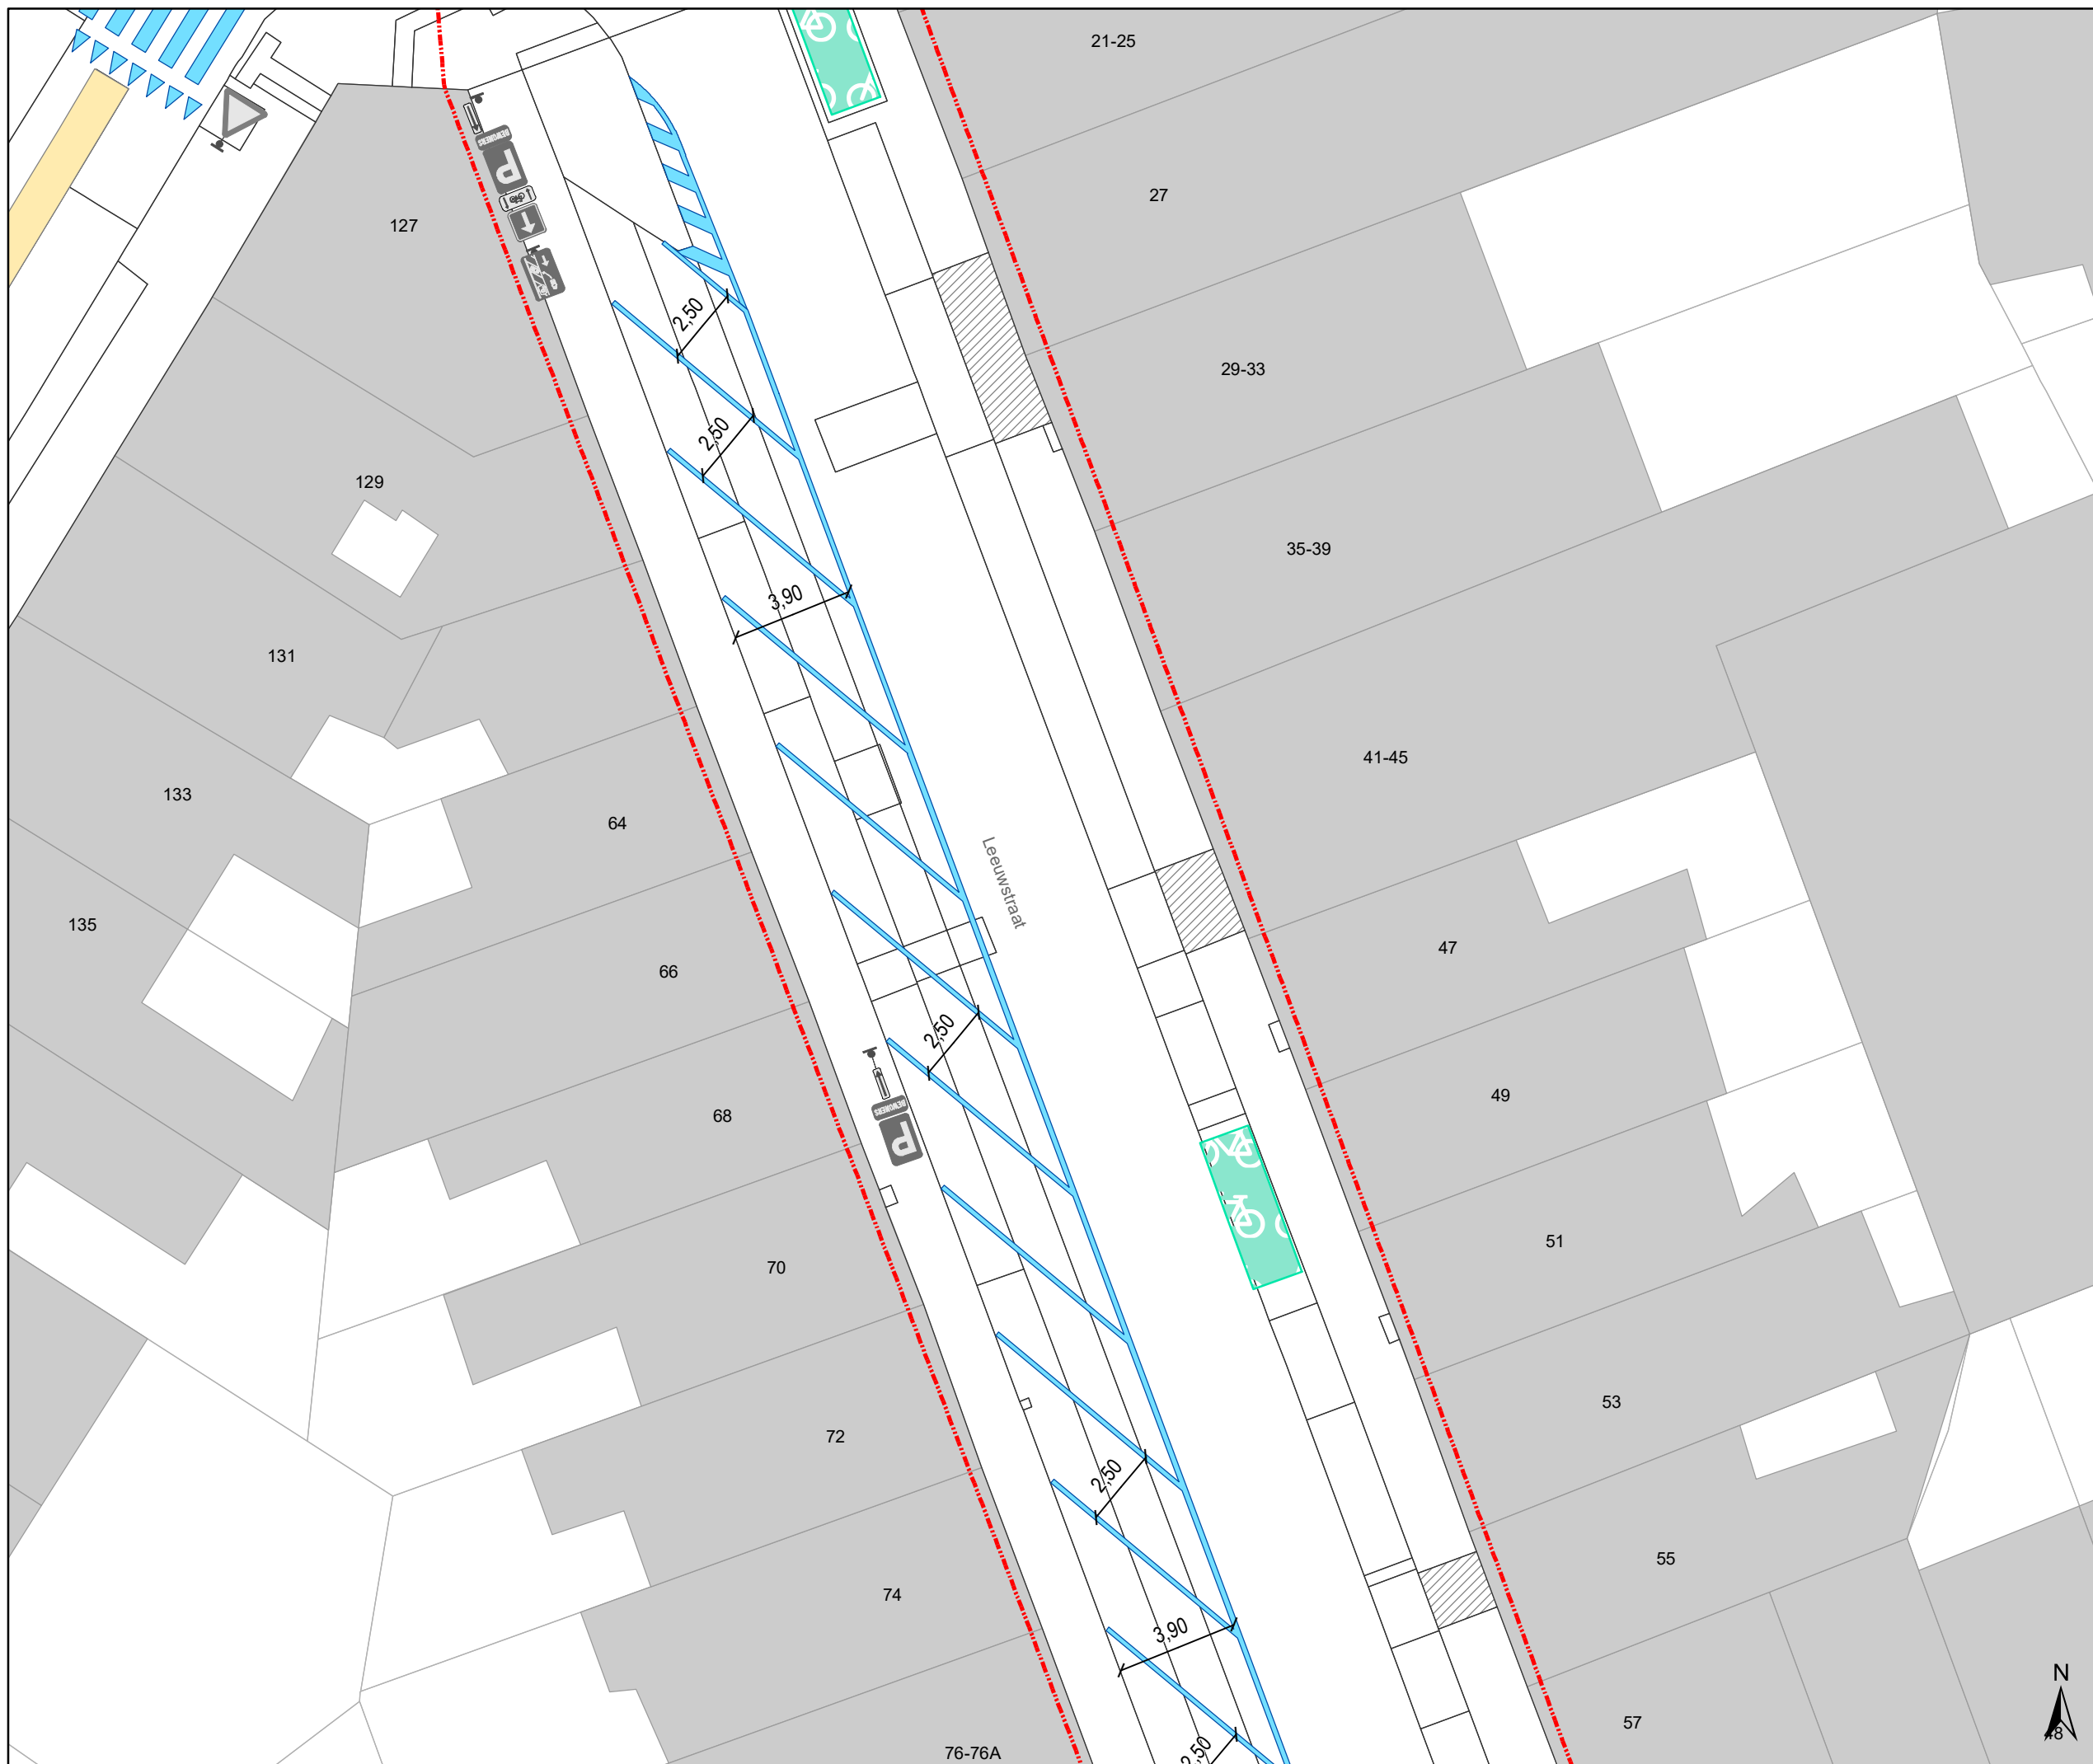

Legende

- Bestaande verkeersborden
- Bestaande fietsenstalling
- Geplande fietsenstalling
Ander dossier
- Bestaande wegmarkeringen
- Geplande wegmarkeringen
- Bestaand paaltje


Geplande en te behouden Wegmarkeringen

- Witte wegmarkering

- Geplande verkeersborden
- Te verwijderen verkeersborden

Alle geplande wegmarkeringen die buiten de toplaagcontouren vallen behoren tot andere dossiers.

- Draaicirkels
Ivago en Brandweer
- Zone Toplaagvernieuwing

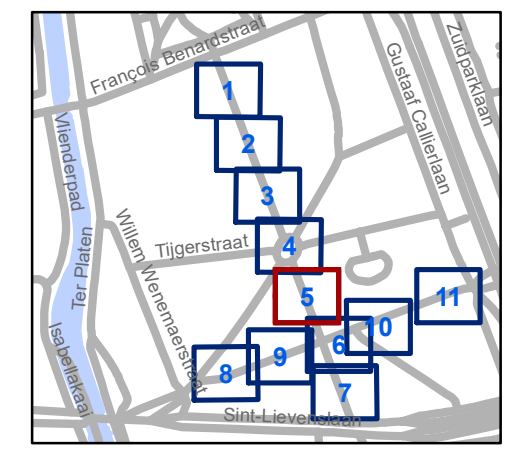


gent: Mobiliteitsbedrijf stad Gent
Verkeerstechnische taken

Leeuwstraat - Olifantstraat Toplaagvernieuwing

Dossiernummer P-253719			
DATUM	SCHAAL	PLAN	P.FORMAAT
15/12/2021	1/200	5/11	A3



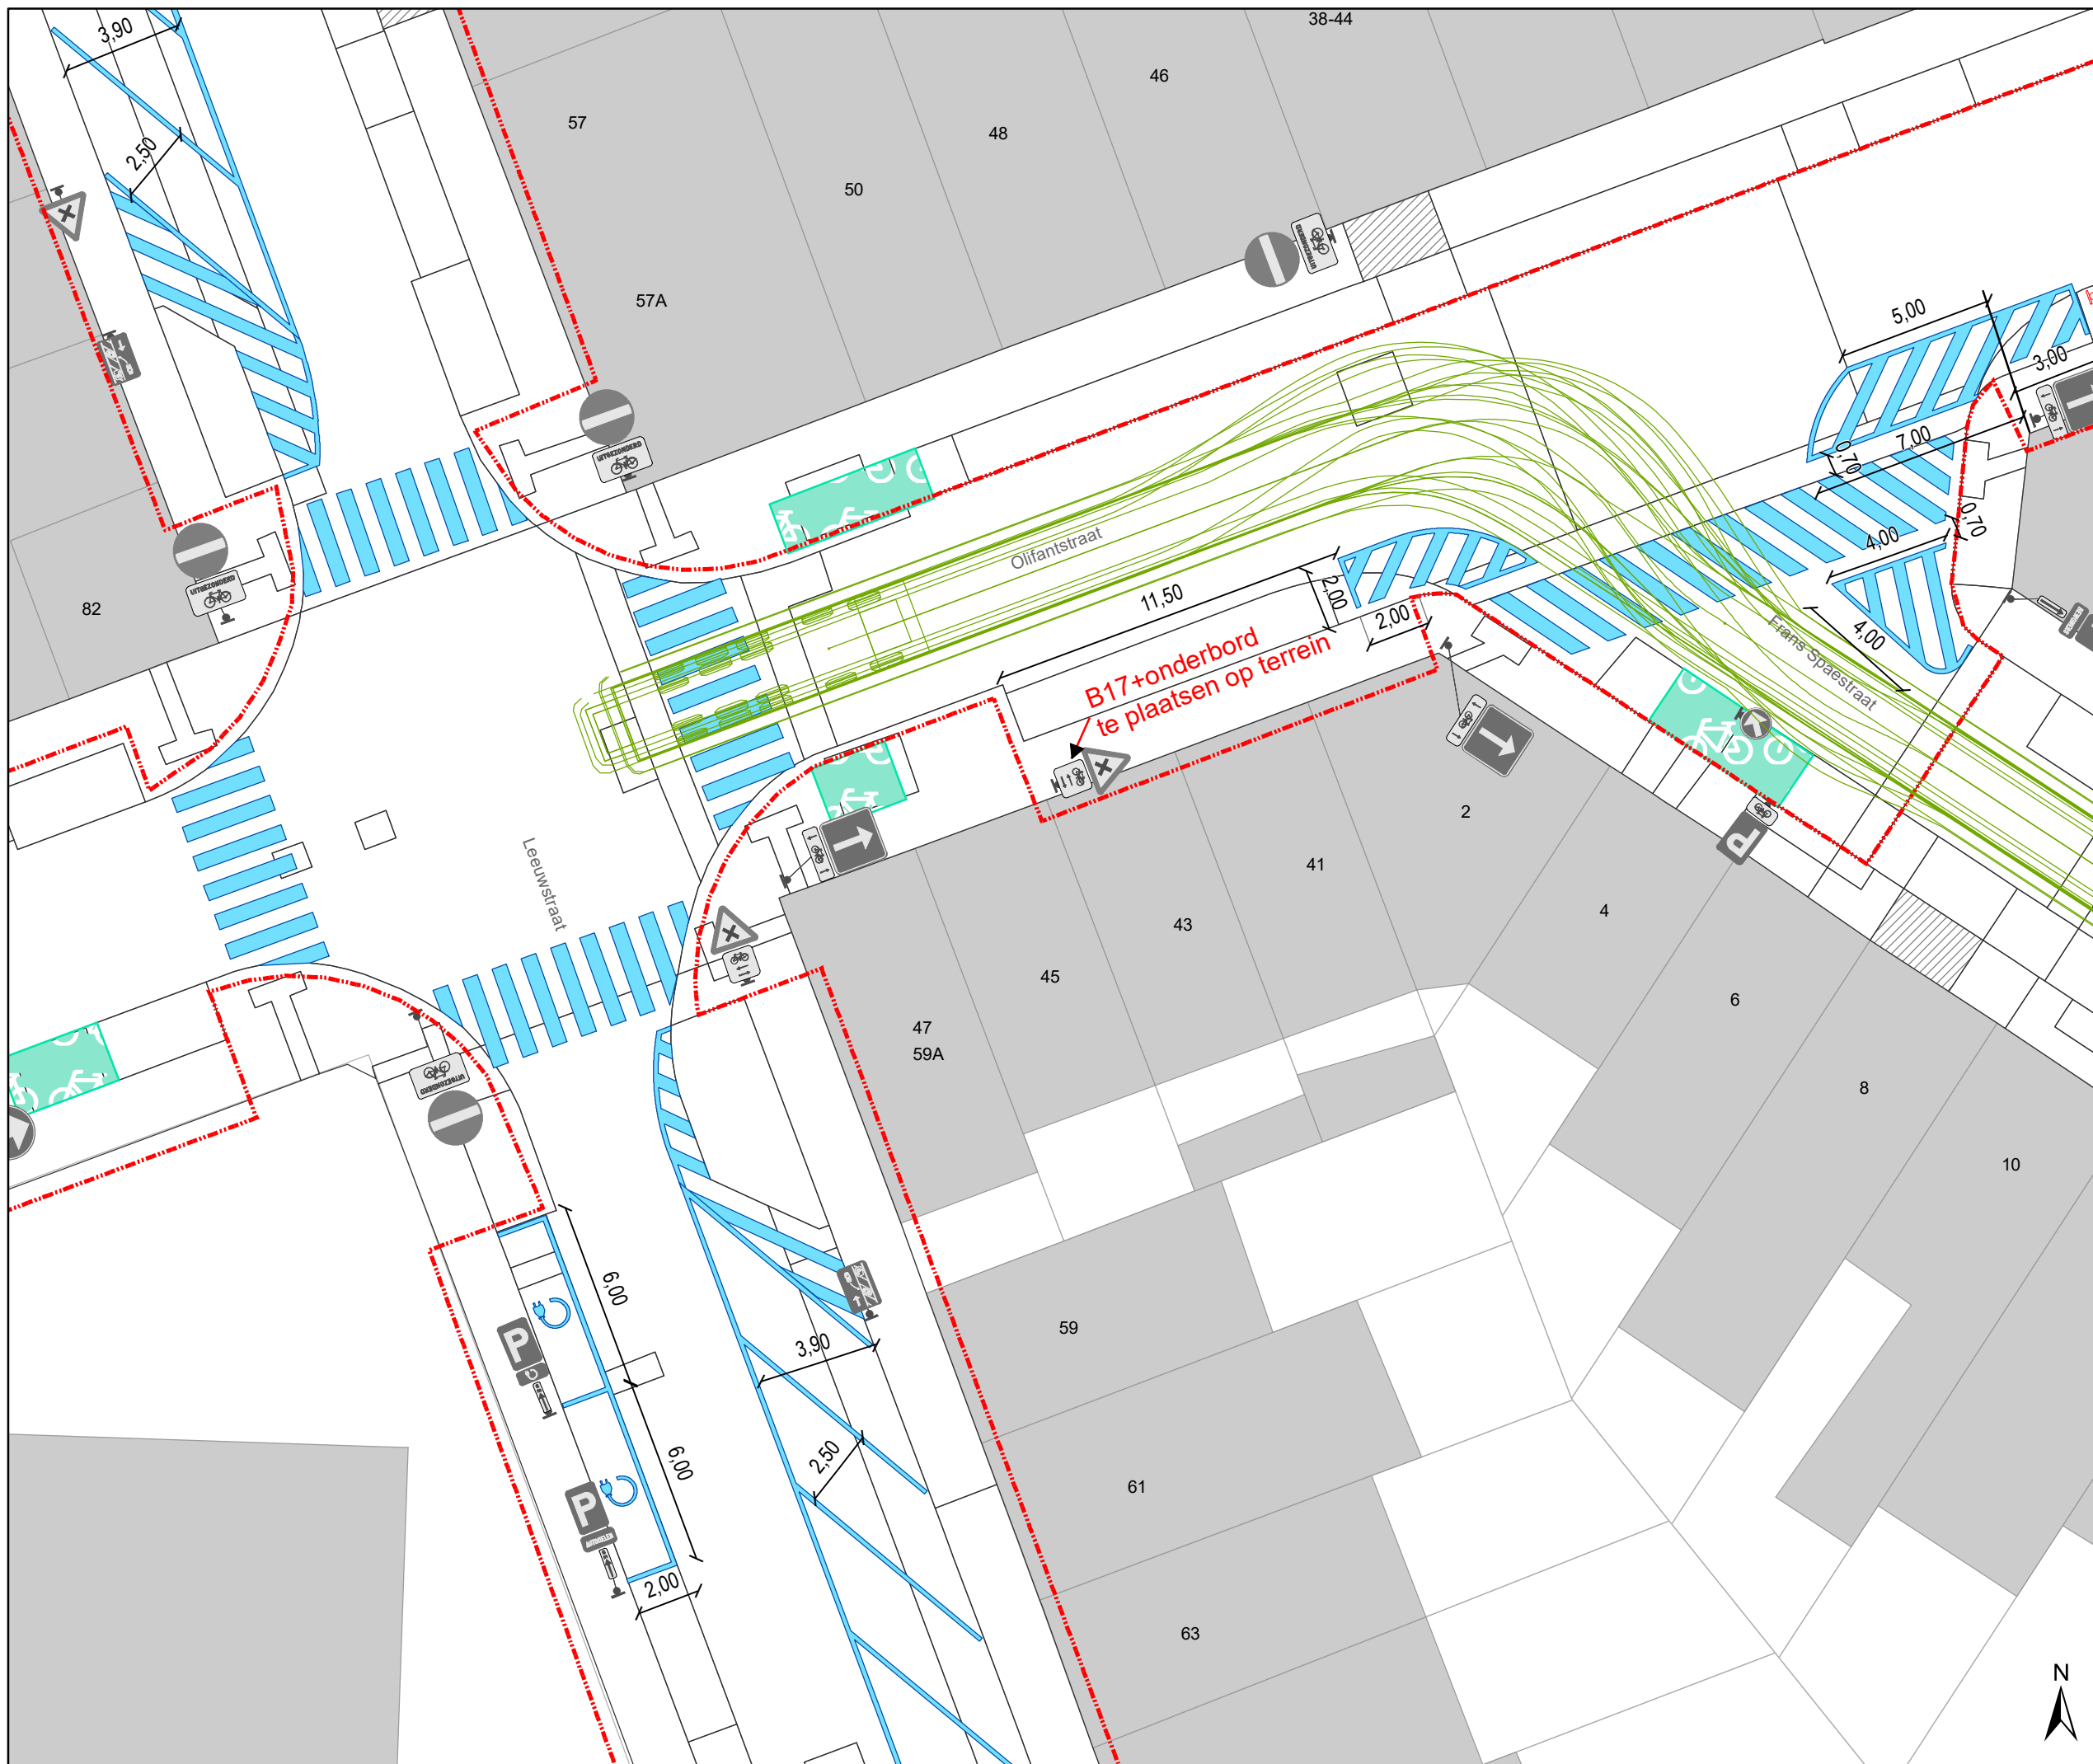

Legende

- Bestaande verkeersborden
- Bestaande fietsstalling
- Geplande fietsstalling
Ander dossier
- Bestaande wegmarkeringen
- Geplande wegmarkeringen
- Bestaand paaltje


Geplande en te behouden Wegmarkeringen

- Witte wegmarkering

- Geplande verkeersborden
- Te verwijderen verkeersborden

Alle geplande wegmarkeringen die buiten de toplaagcontouren vallen behoren tot andere dossiers.

- Draaicirkels
Ivago en Brandweer
- Zone Toplaagvernieuwing

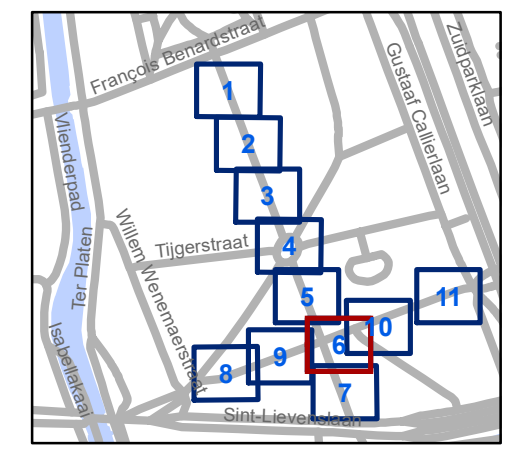


gent: Mobiliteitsbedrijf stad Gent
Verkeerstechnische taken

Leeuwstraat - Olifantstraat Toplaagvernieuwing

Dossiernummer P-253719

DATUM	SCHAAL	PLAN	P.FORMAAT
15/12/2021	1/200	6/11	A3



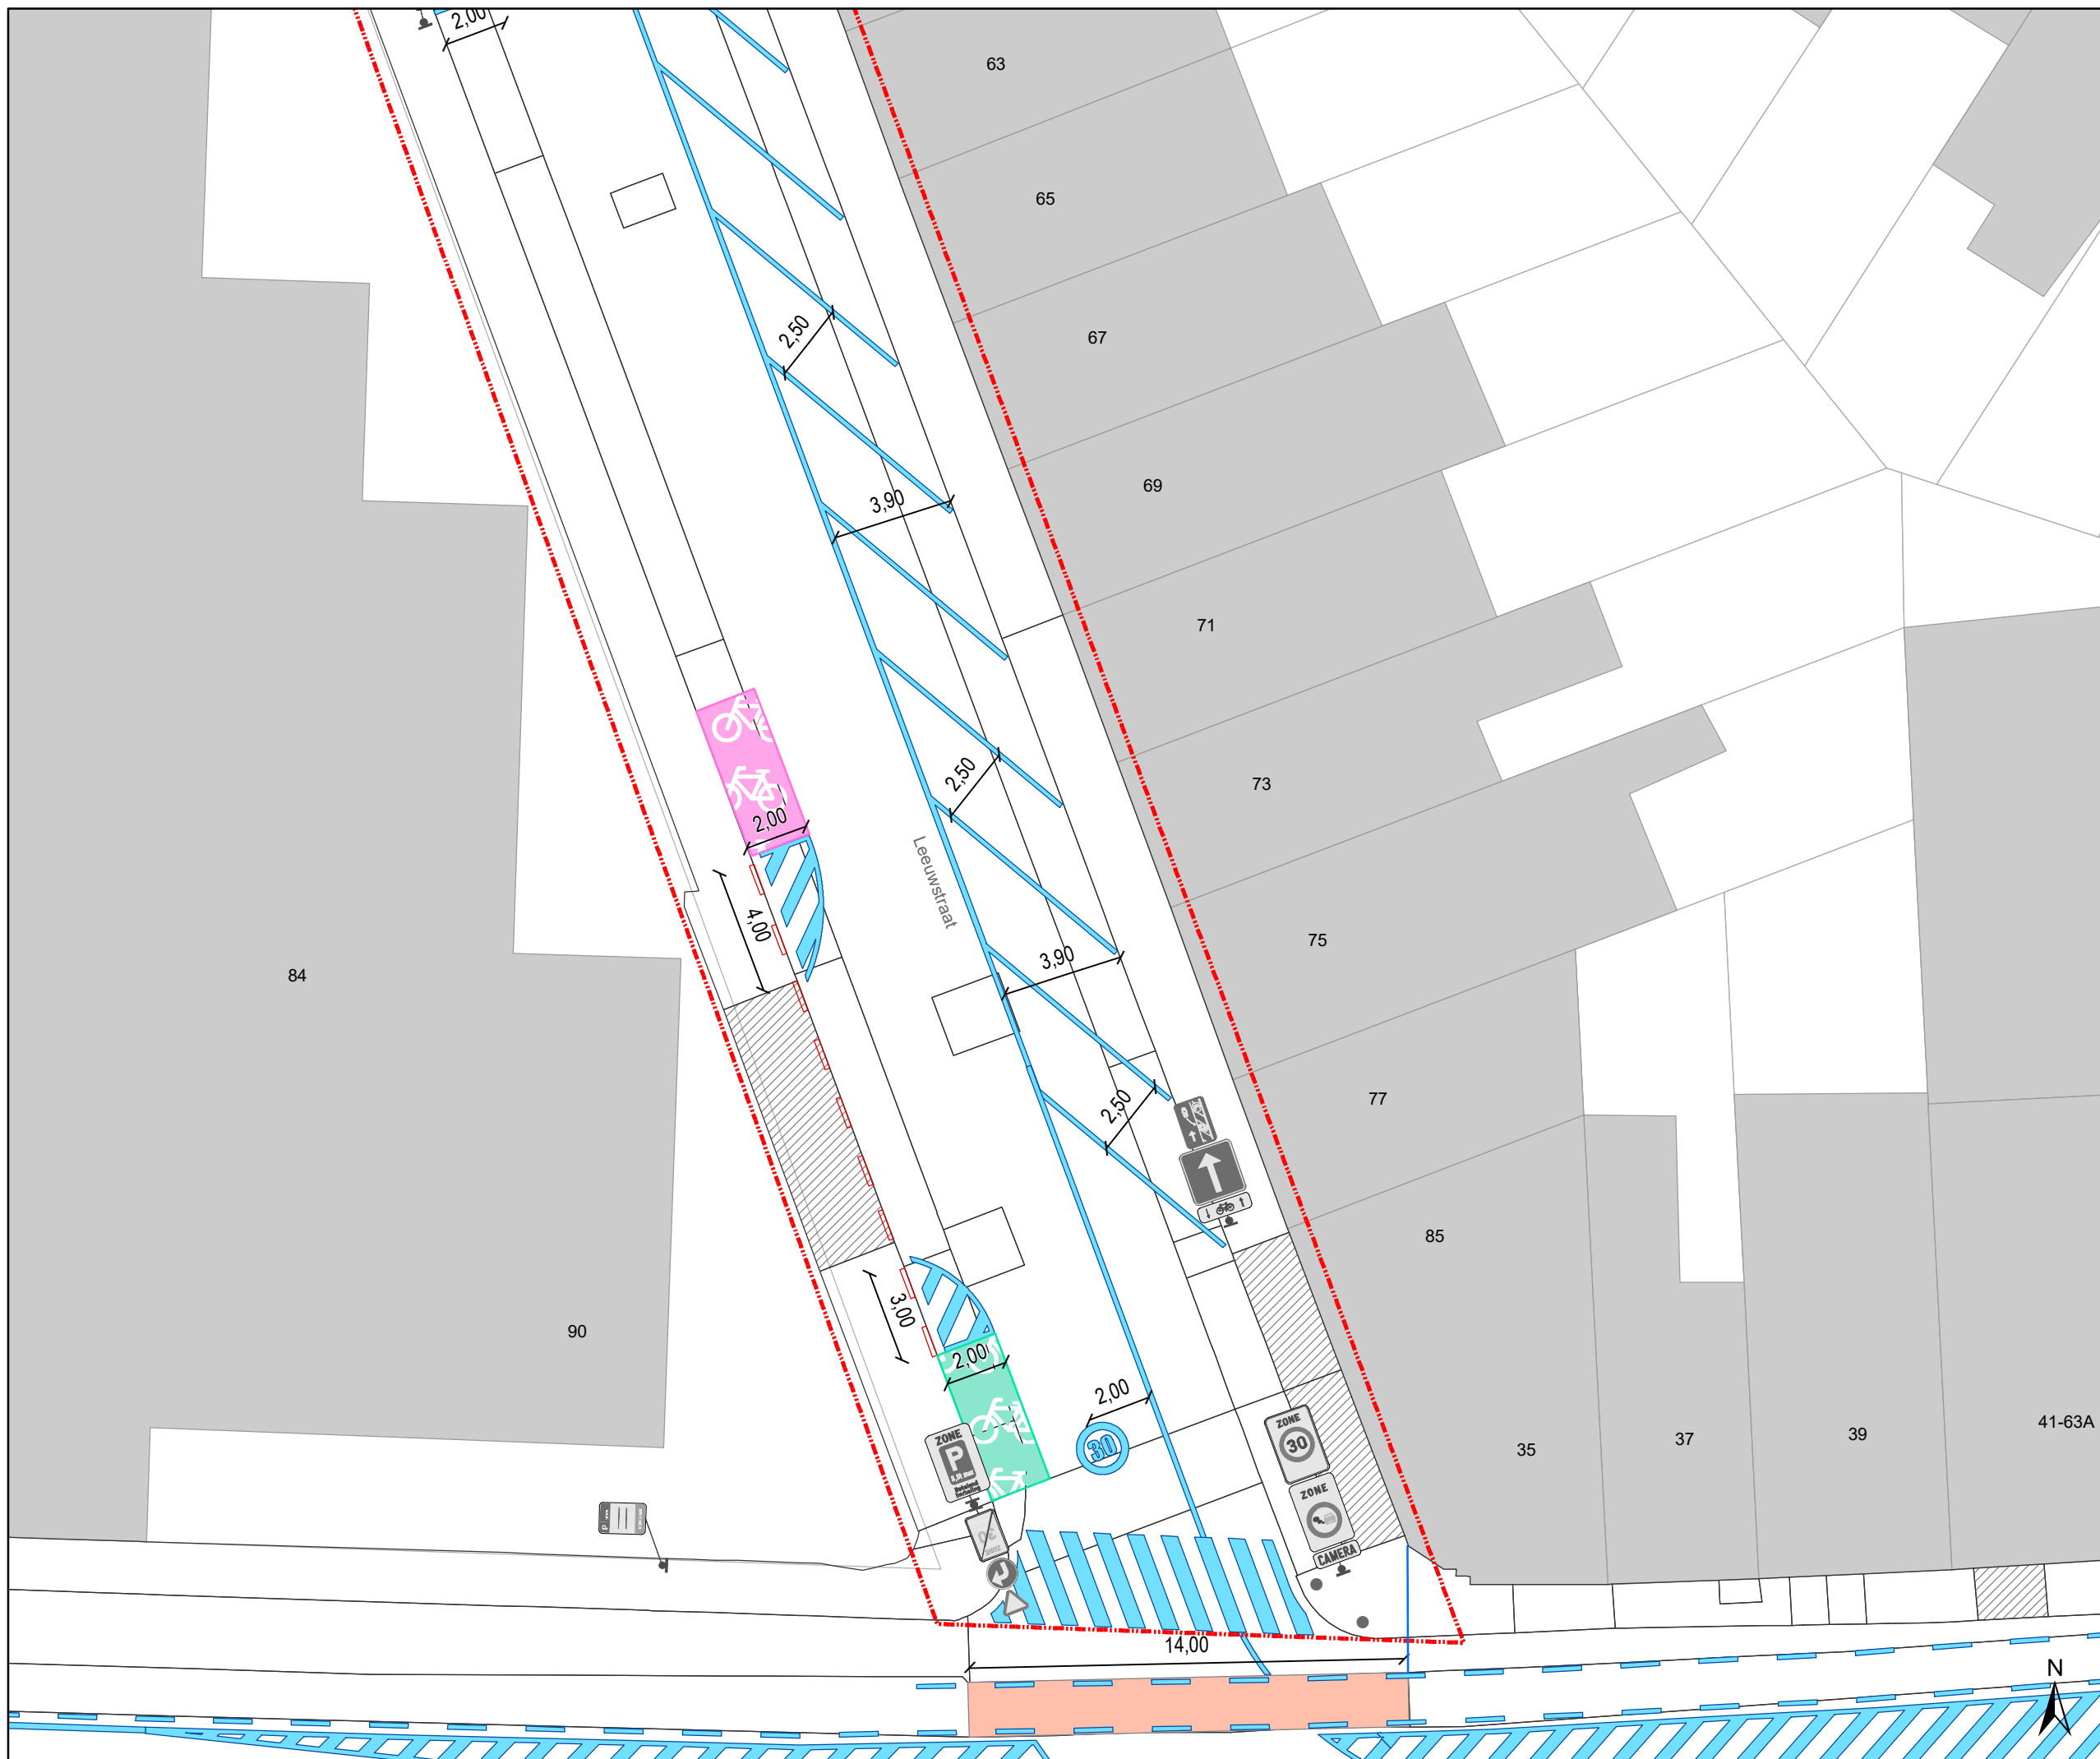




Legende



-  Bestaande verkeersborden
-  Bestaande fietsstalling
-  Geplande fietsstalling
Ander dossier
-  Bestaande wegmarkeringen
-  Geplande wegmarkeringen
-  Bestaand paaltje


Geplande en te behouden Wegmarkeringen

-  Witte wegmarkering

-  Geplande verkeersborden
-  Te verwijderen verkeersborden

Alle geplande wegmarkeringen die buiten de toplaagcontouren vallen behoren tot andere dossiers.


-  Draaicirkels
Ivago en Brandweer
-  Zone Toplaagvernieuwing

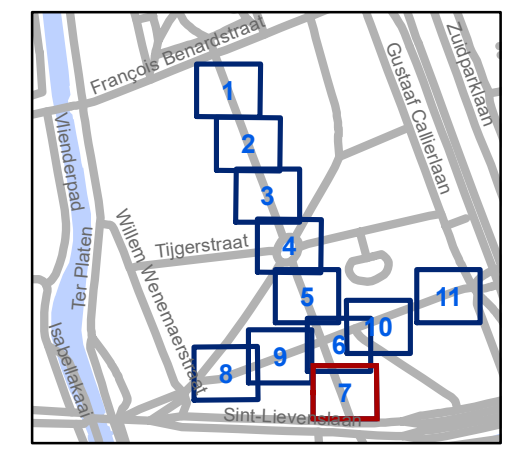

gent: Mobiliteitsbedrijf stad Gent
Verkeerstechnische taken

Leeuwstraat - Olifantstraat Toplaagvernieuwing


Dossiernummer P-253719			
DATUM	SCHAAL	PLAN	P.FORMAAT
15/12/2021	1/200	7/11	A3

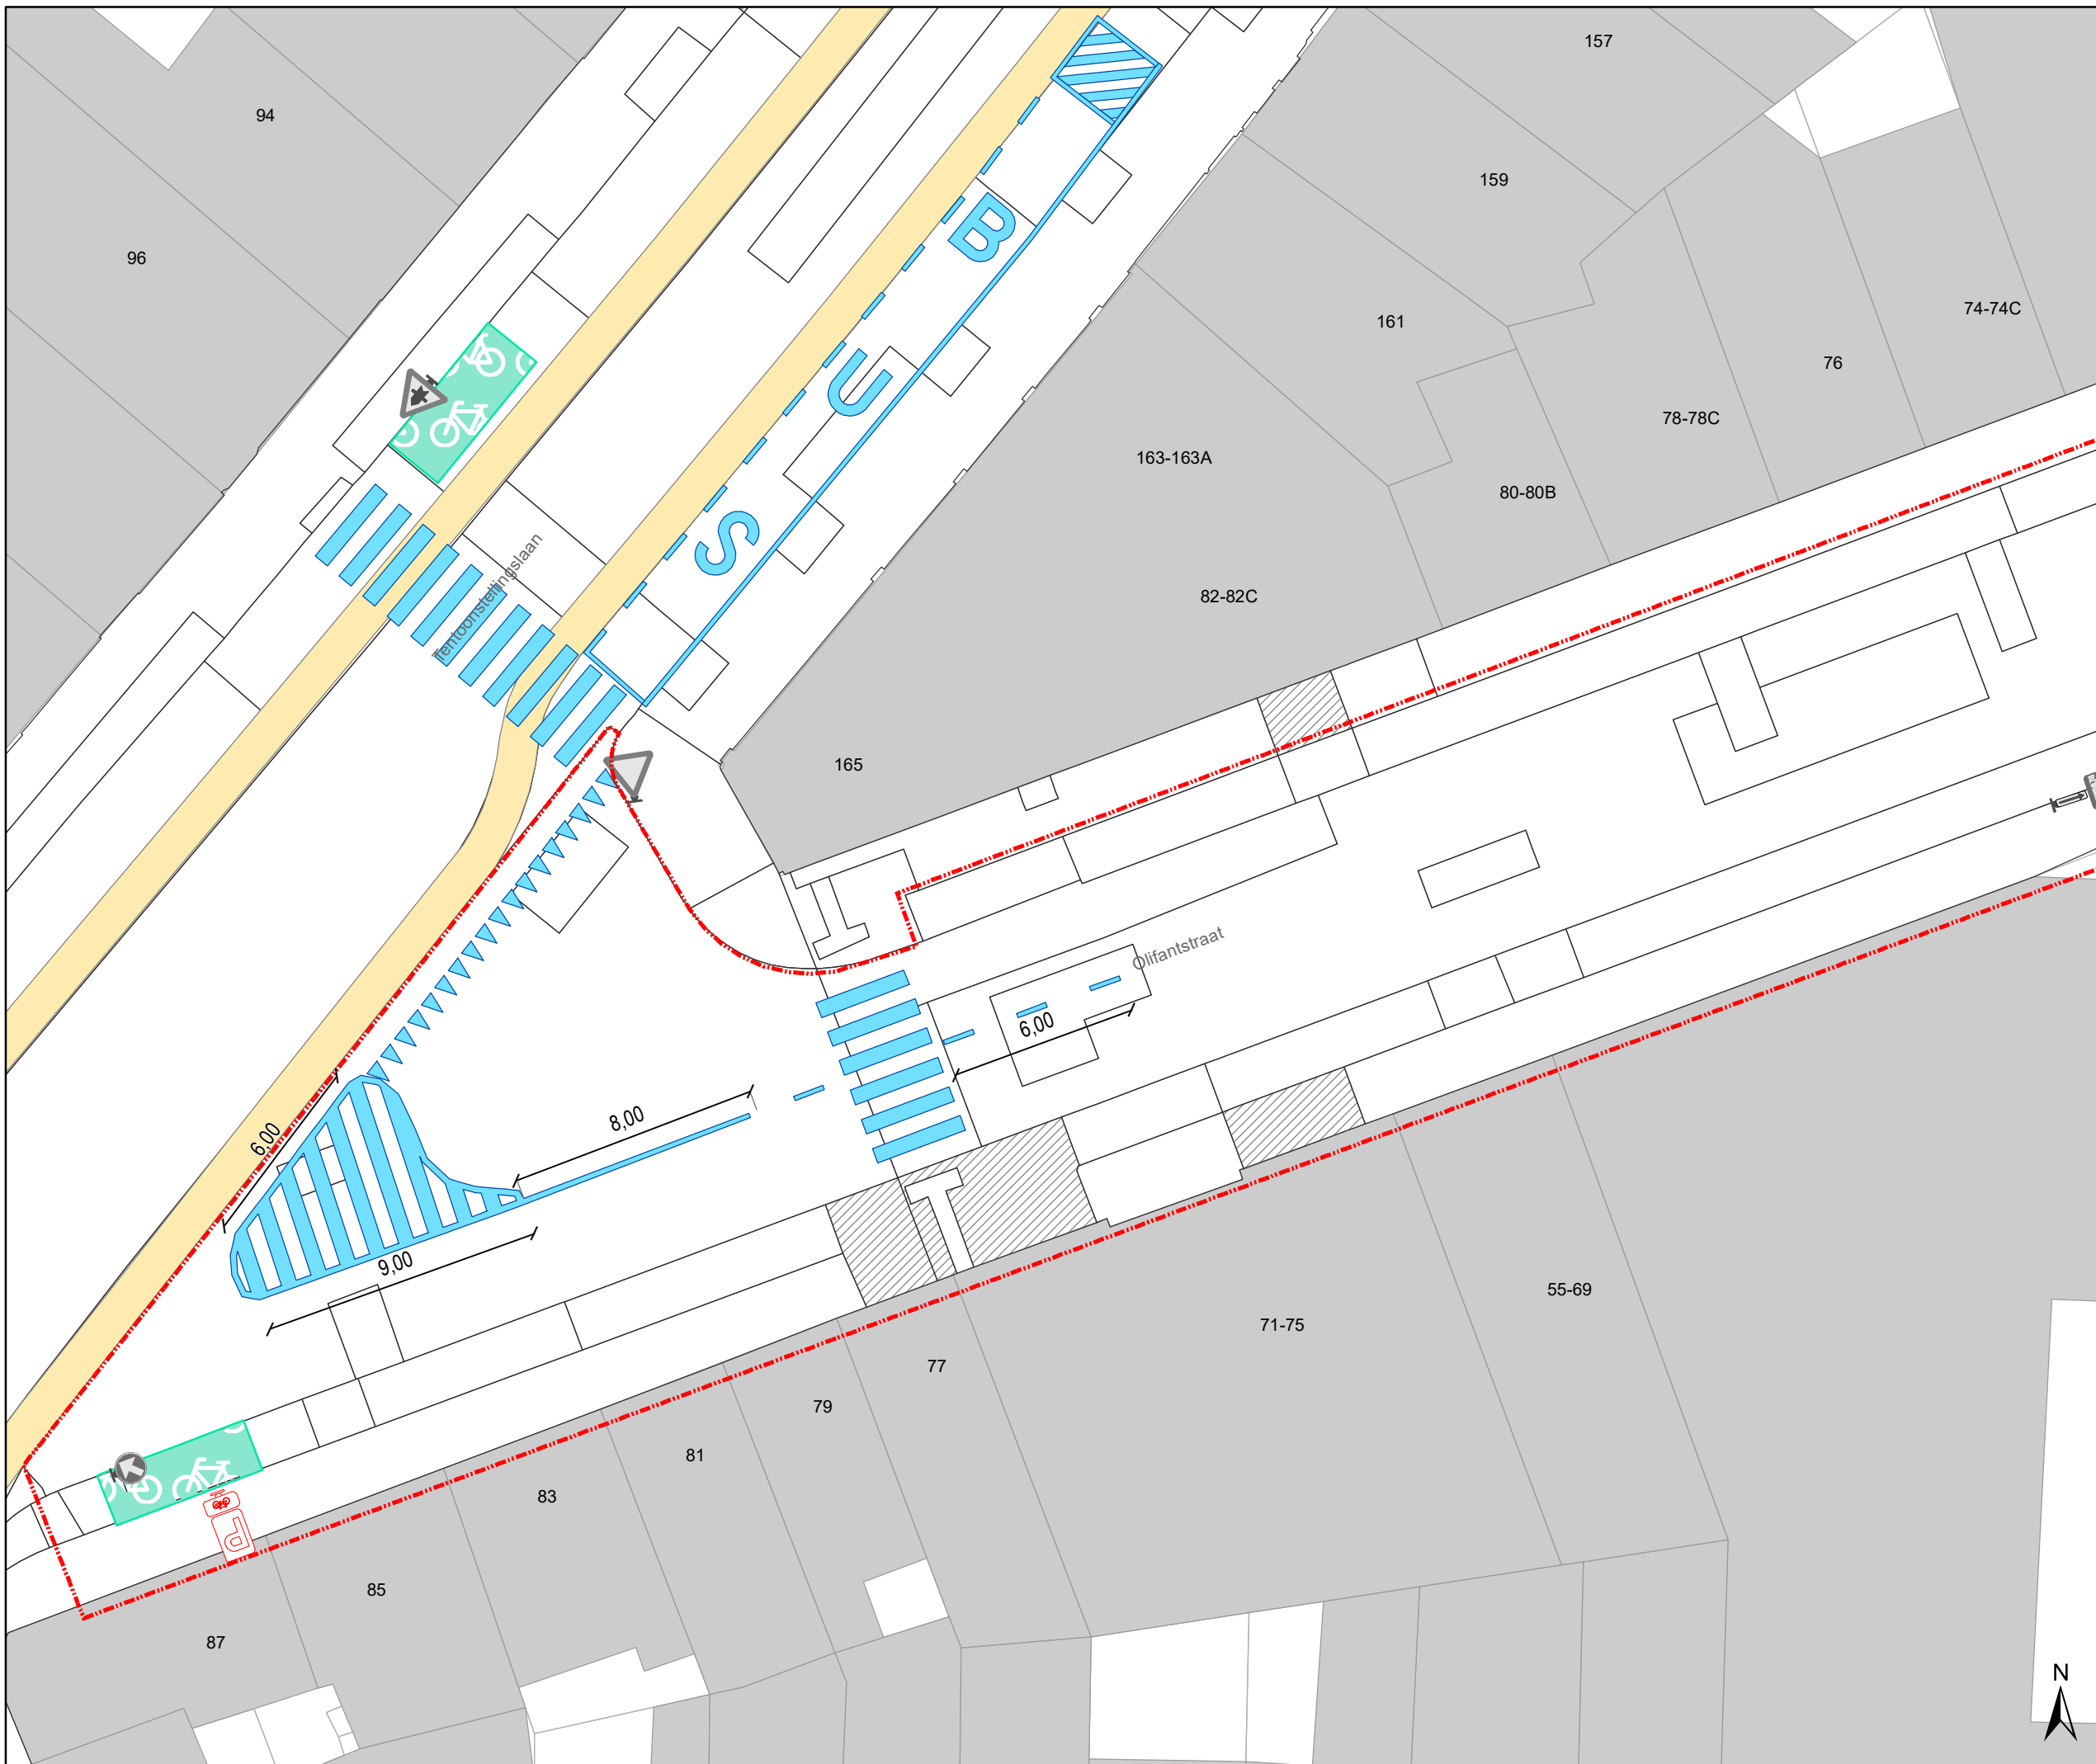

Legende

-  Bestaande verkeersborden
-  Bestaande fietsenstalling
-  Geplande fietsenstalling
Ander dossier
-  Bestaande wegmarkeringen
-  Geplande wegmarkeringen
-  Bestaand paaltje


Geplande en te behouden Wegmarkeringen

-  Witte wegmarkering


Geplande verkeersborden

-  Geplande verkeersborden
-  Te verwijderen verkeersborden

Alle geplande wegmarkeringen die buiten de toplaagcontouren vallen behoren tot andere dossiers.

-  Draaicirkels
Ivago en Brandweer

-  Zone Toplaagvernieuwing

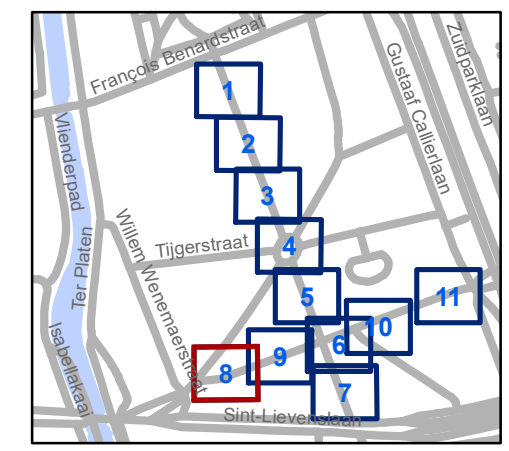


gent: Mobiliteitsbedrijf stad Gent
Verkeerstechnische taken

Leeuwstraat - Olifantstraat Toplaagvernieuwing

Dossiernummer P-253719			
DATUM	SCHAAL	PLAN	P.FORMAAT
15/12/2021	1/200	8/11	A3



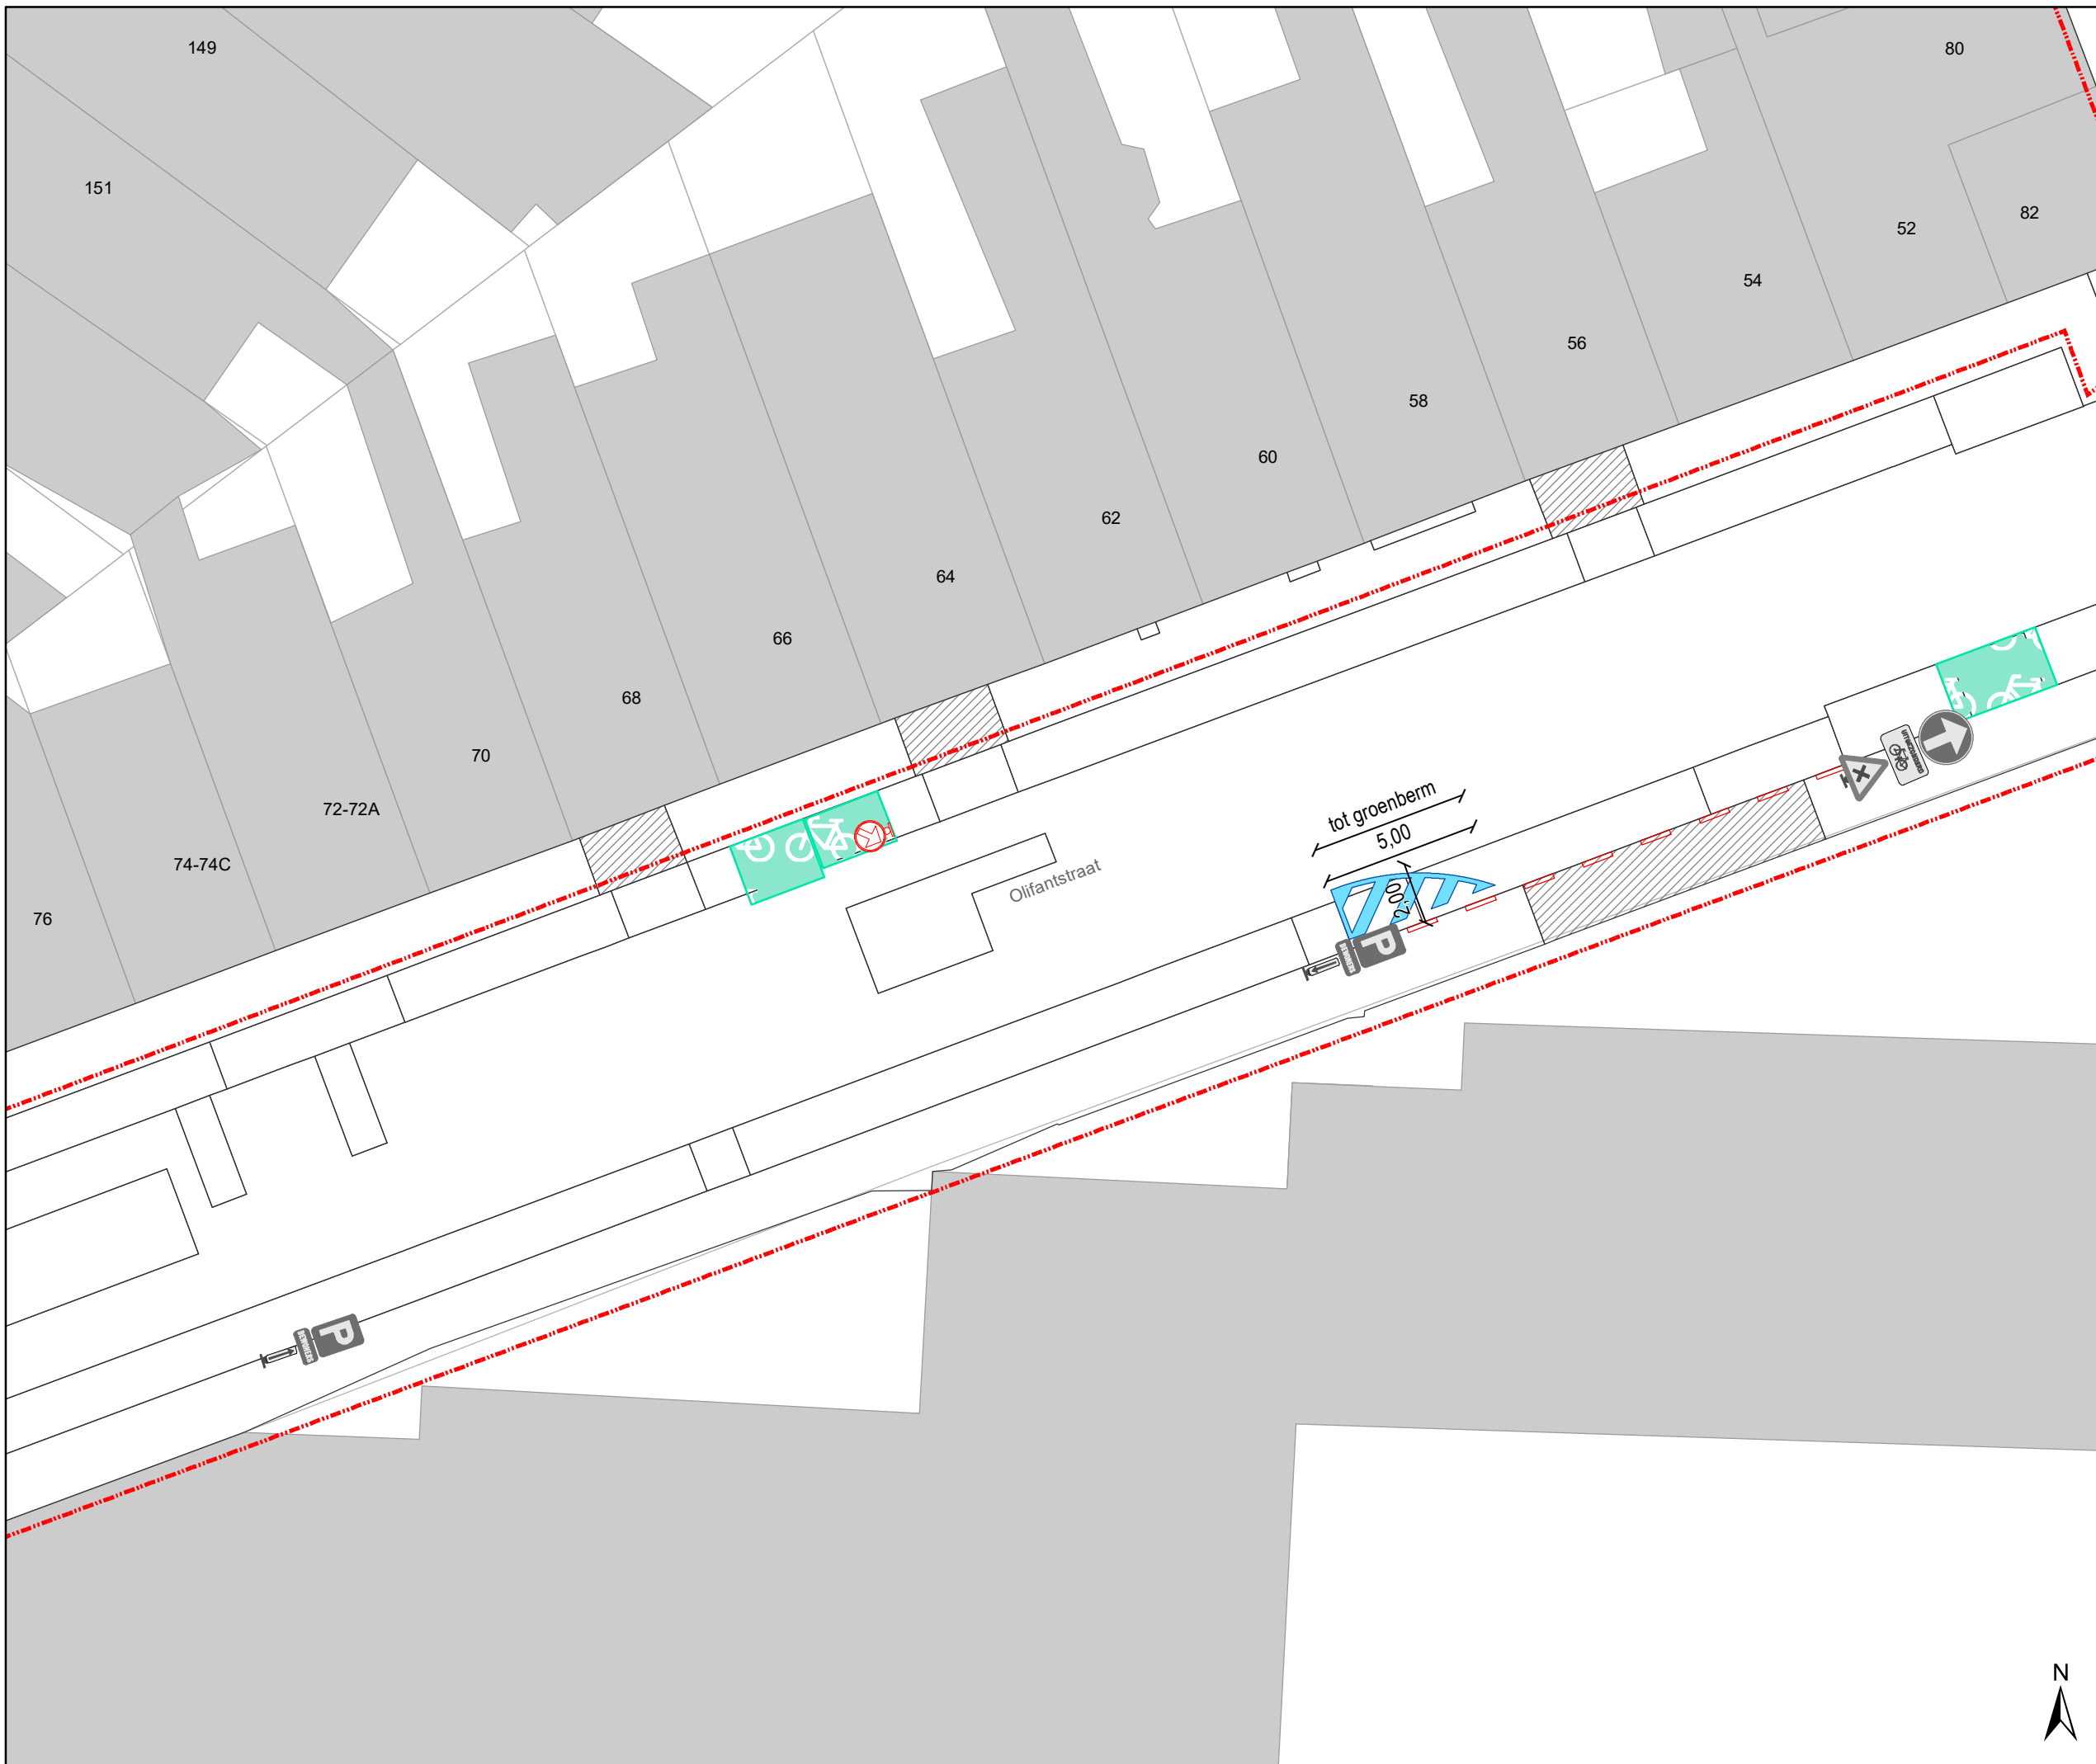


Legende

-  Bestaande verkeersborden
-  Bestaande fietsstalling
-  Geplande fietsstalling
Ander dossier
-  Bestaande wegmarkeringen
-  Geplande wegmarkeringen
-  Bestaand paaltje


Geplande en te behouden Wegmarkeringen

-  Witte wegmarkering


Geplande verkeersborden

-  Geplande verkeersborden
-  Te verwijderen verkeersborden

Alle geplande wegmarkeringen die buiten de toplaagcontouren vallen behoren tot andere dossiers.

-  Draaicirkels
Ivago en Brandweer

-  Zone Toplaagvernieuwing

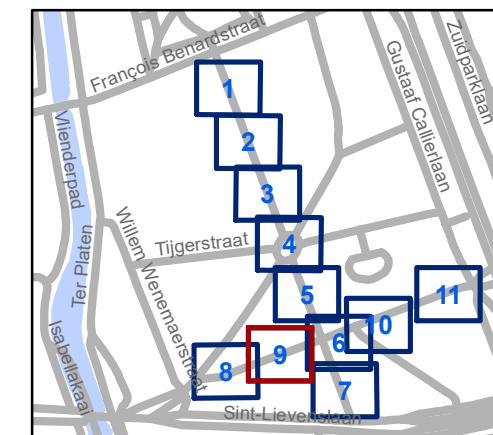


gent: Mobiliteitsbedrijf stad Gent
Verkeerstechnische taken

Leeuwstraat - Olifantstraat Toplaagvernieuwing


Dossiernummer P-253719

DATUM	SCHAAL	PLAN	P.FORMAAT
15/12/2021	1/200	9/11	A3



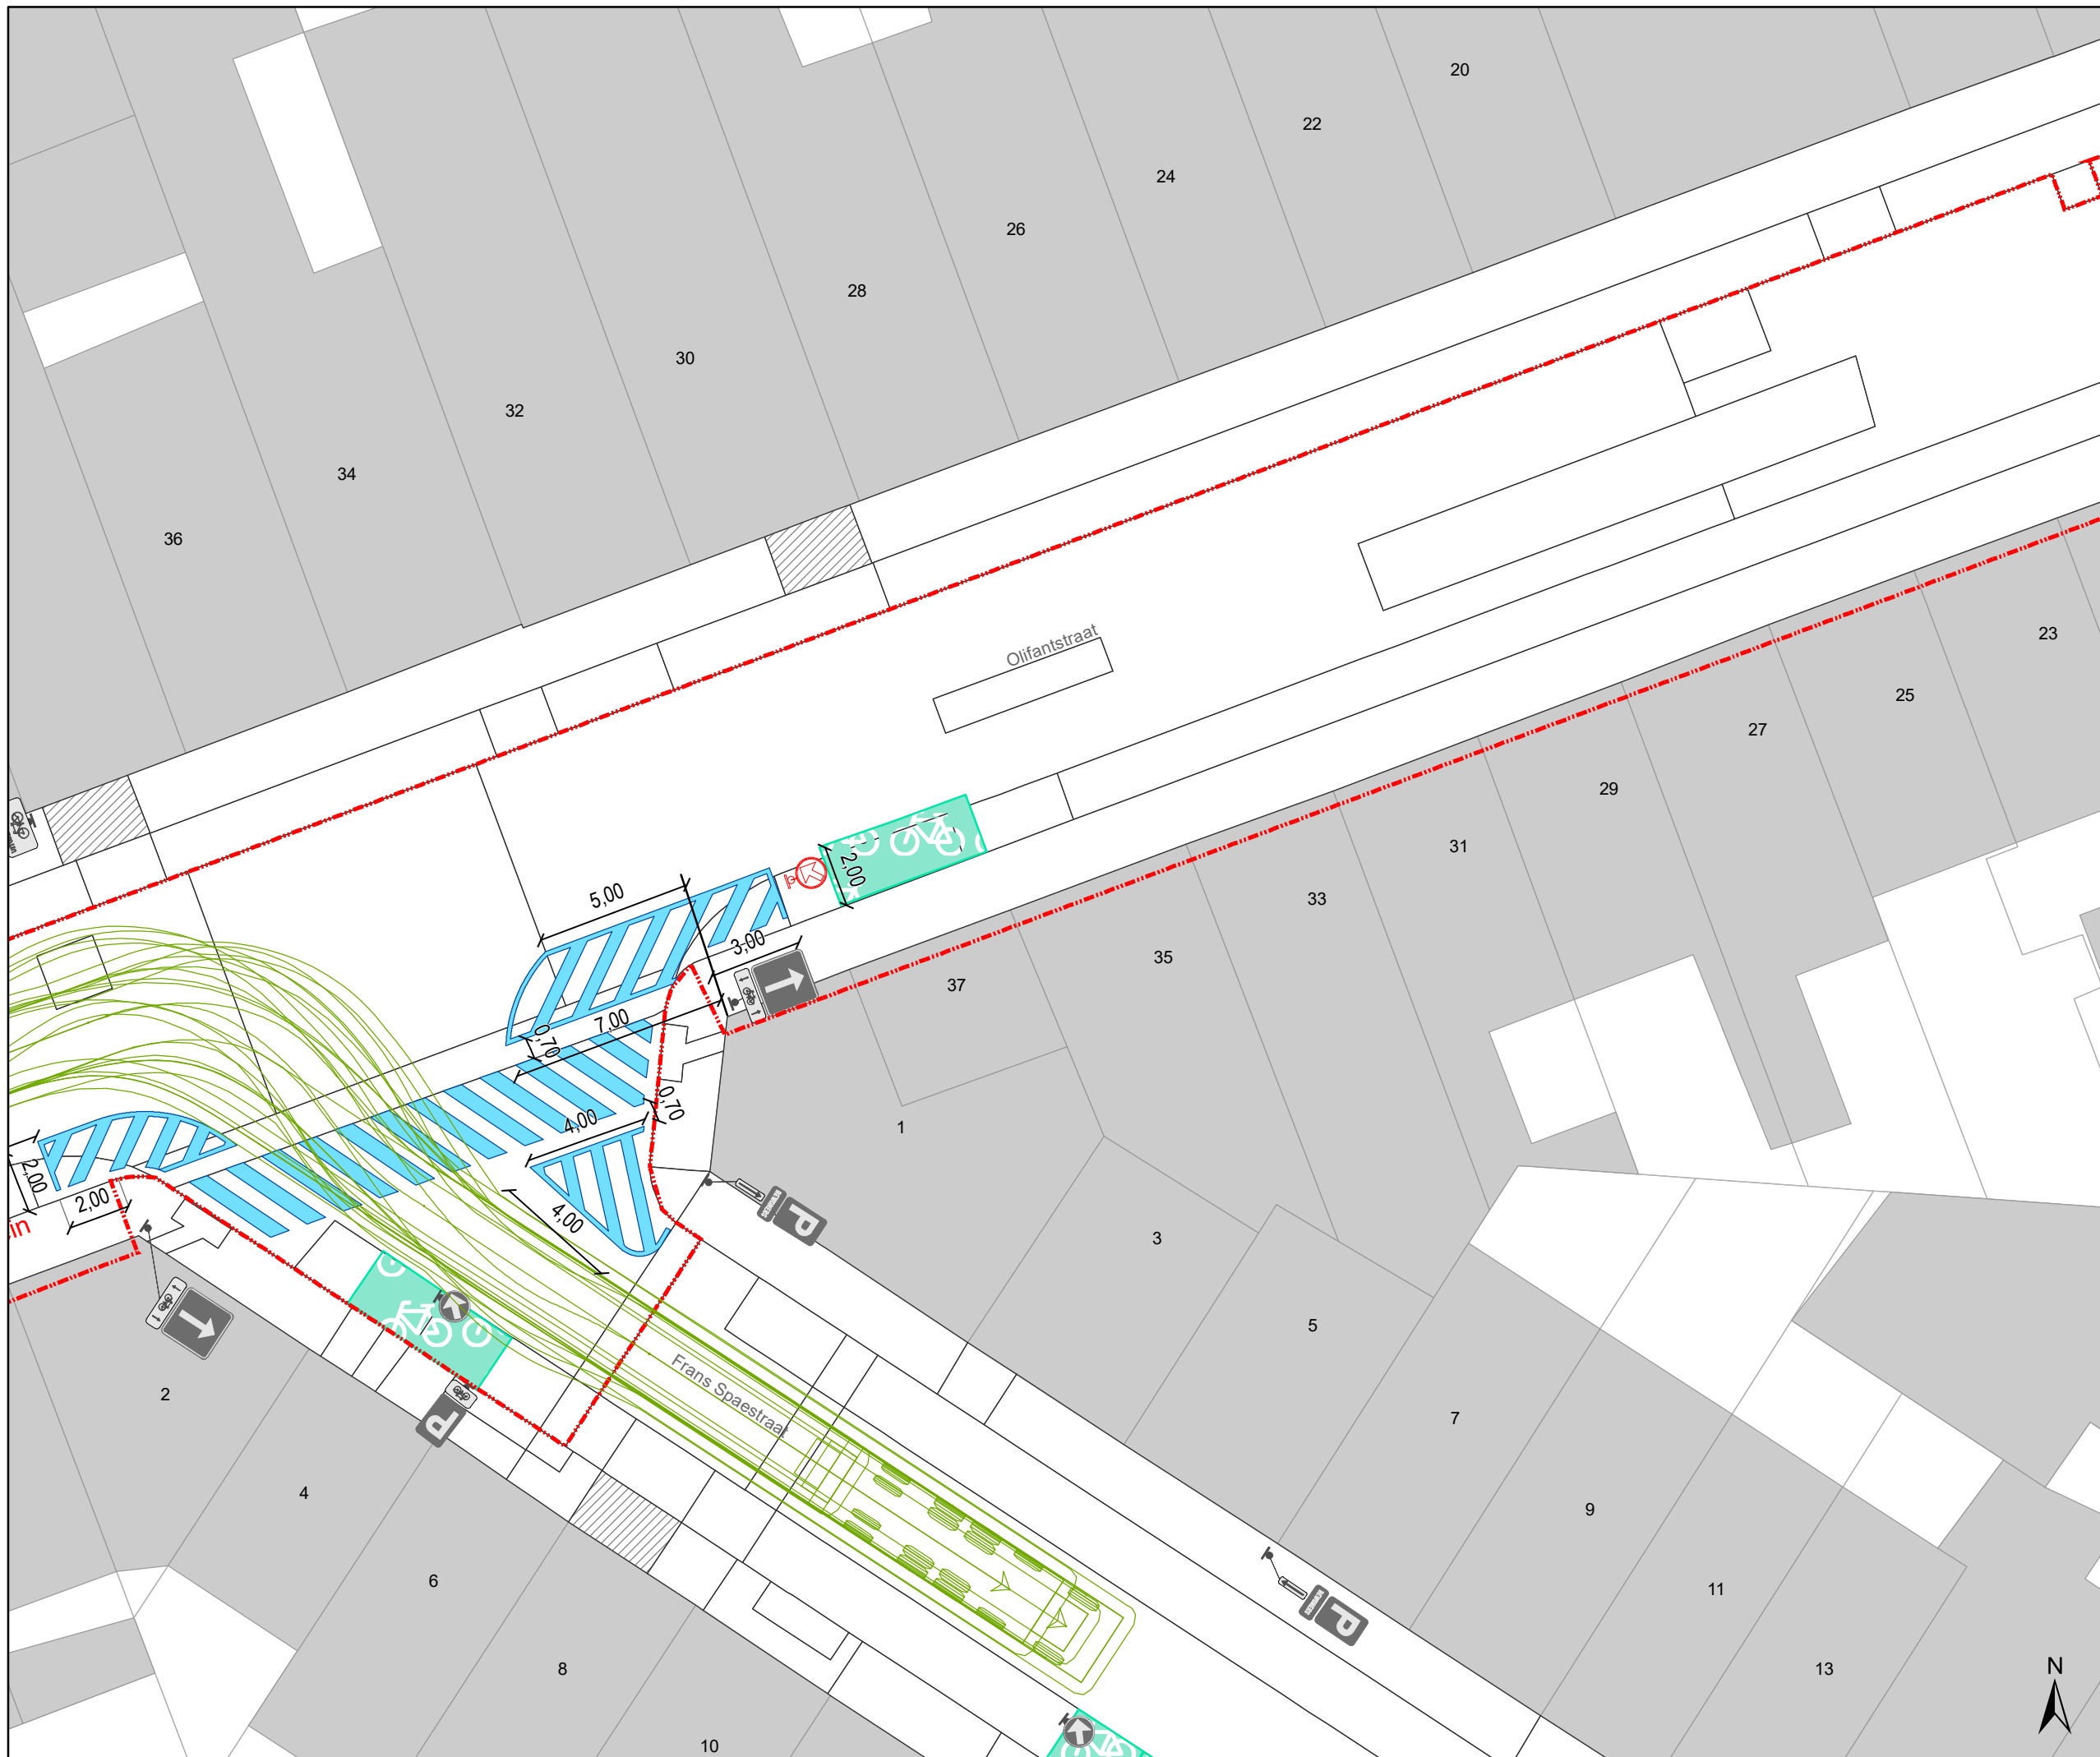




Legende



-  Bestaande verkeersborden
-  Bestaande fietsenstalling
-  Geplande fietsenstalling
Ander dossier
-  Bestaande wegmarkeringen
-  Geplande
wegmarkeringen
-  Bestaand paaltje


Geplande en te behouden Wegmarkeringen

-  Witte wegmarkering

-  Geplande verkeersborden
-  Te verwijderen verkeersborden

Alle geplande wegmarkeringen die buiten de toplaagcontouren vallen behoren tot andere dossiers.

-  Draaicirkels
Ivago en Brandweer
-  Zone Toplaagvernieuwing

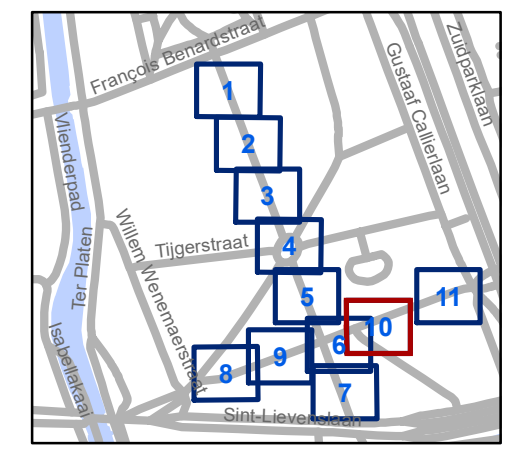


gent: Mobiliteitsbedrijf stad Gent
Verkeerstechnische taken

Leeuwstraat - Olifantstraat Toplaagvernieuwing


Dossiernummer P-253719

DATUM	SCHAAL	PLAN	P.FORMAAT
15/12/2021	1/200	10/11	A3



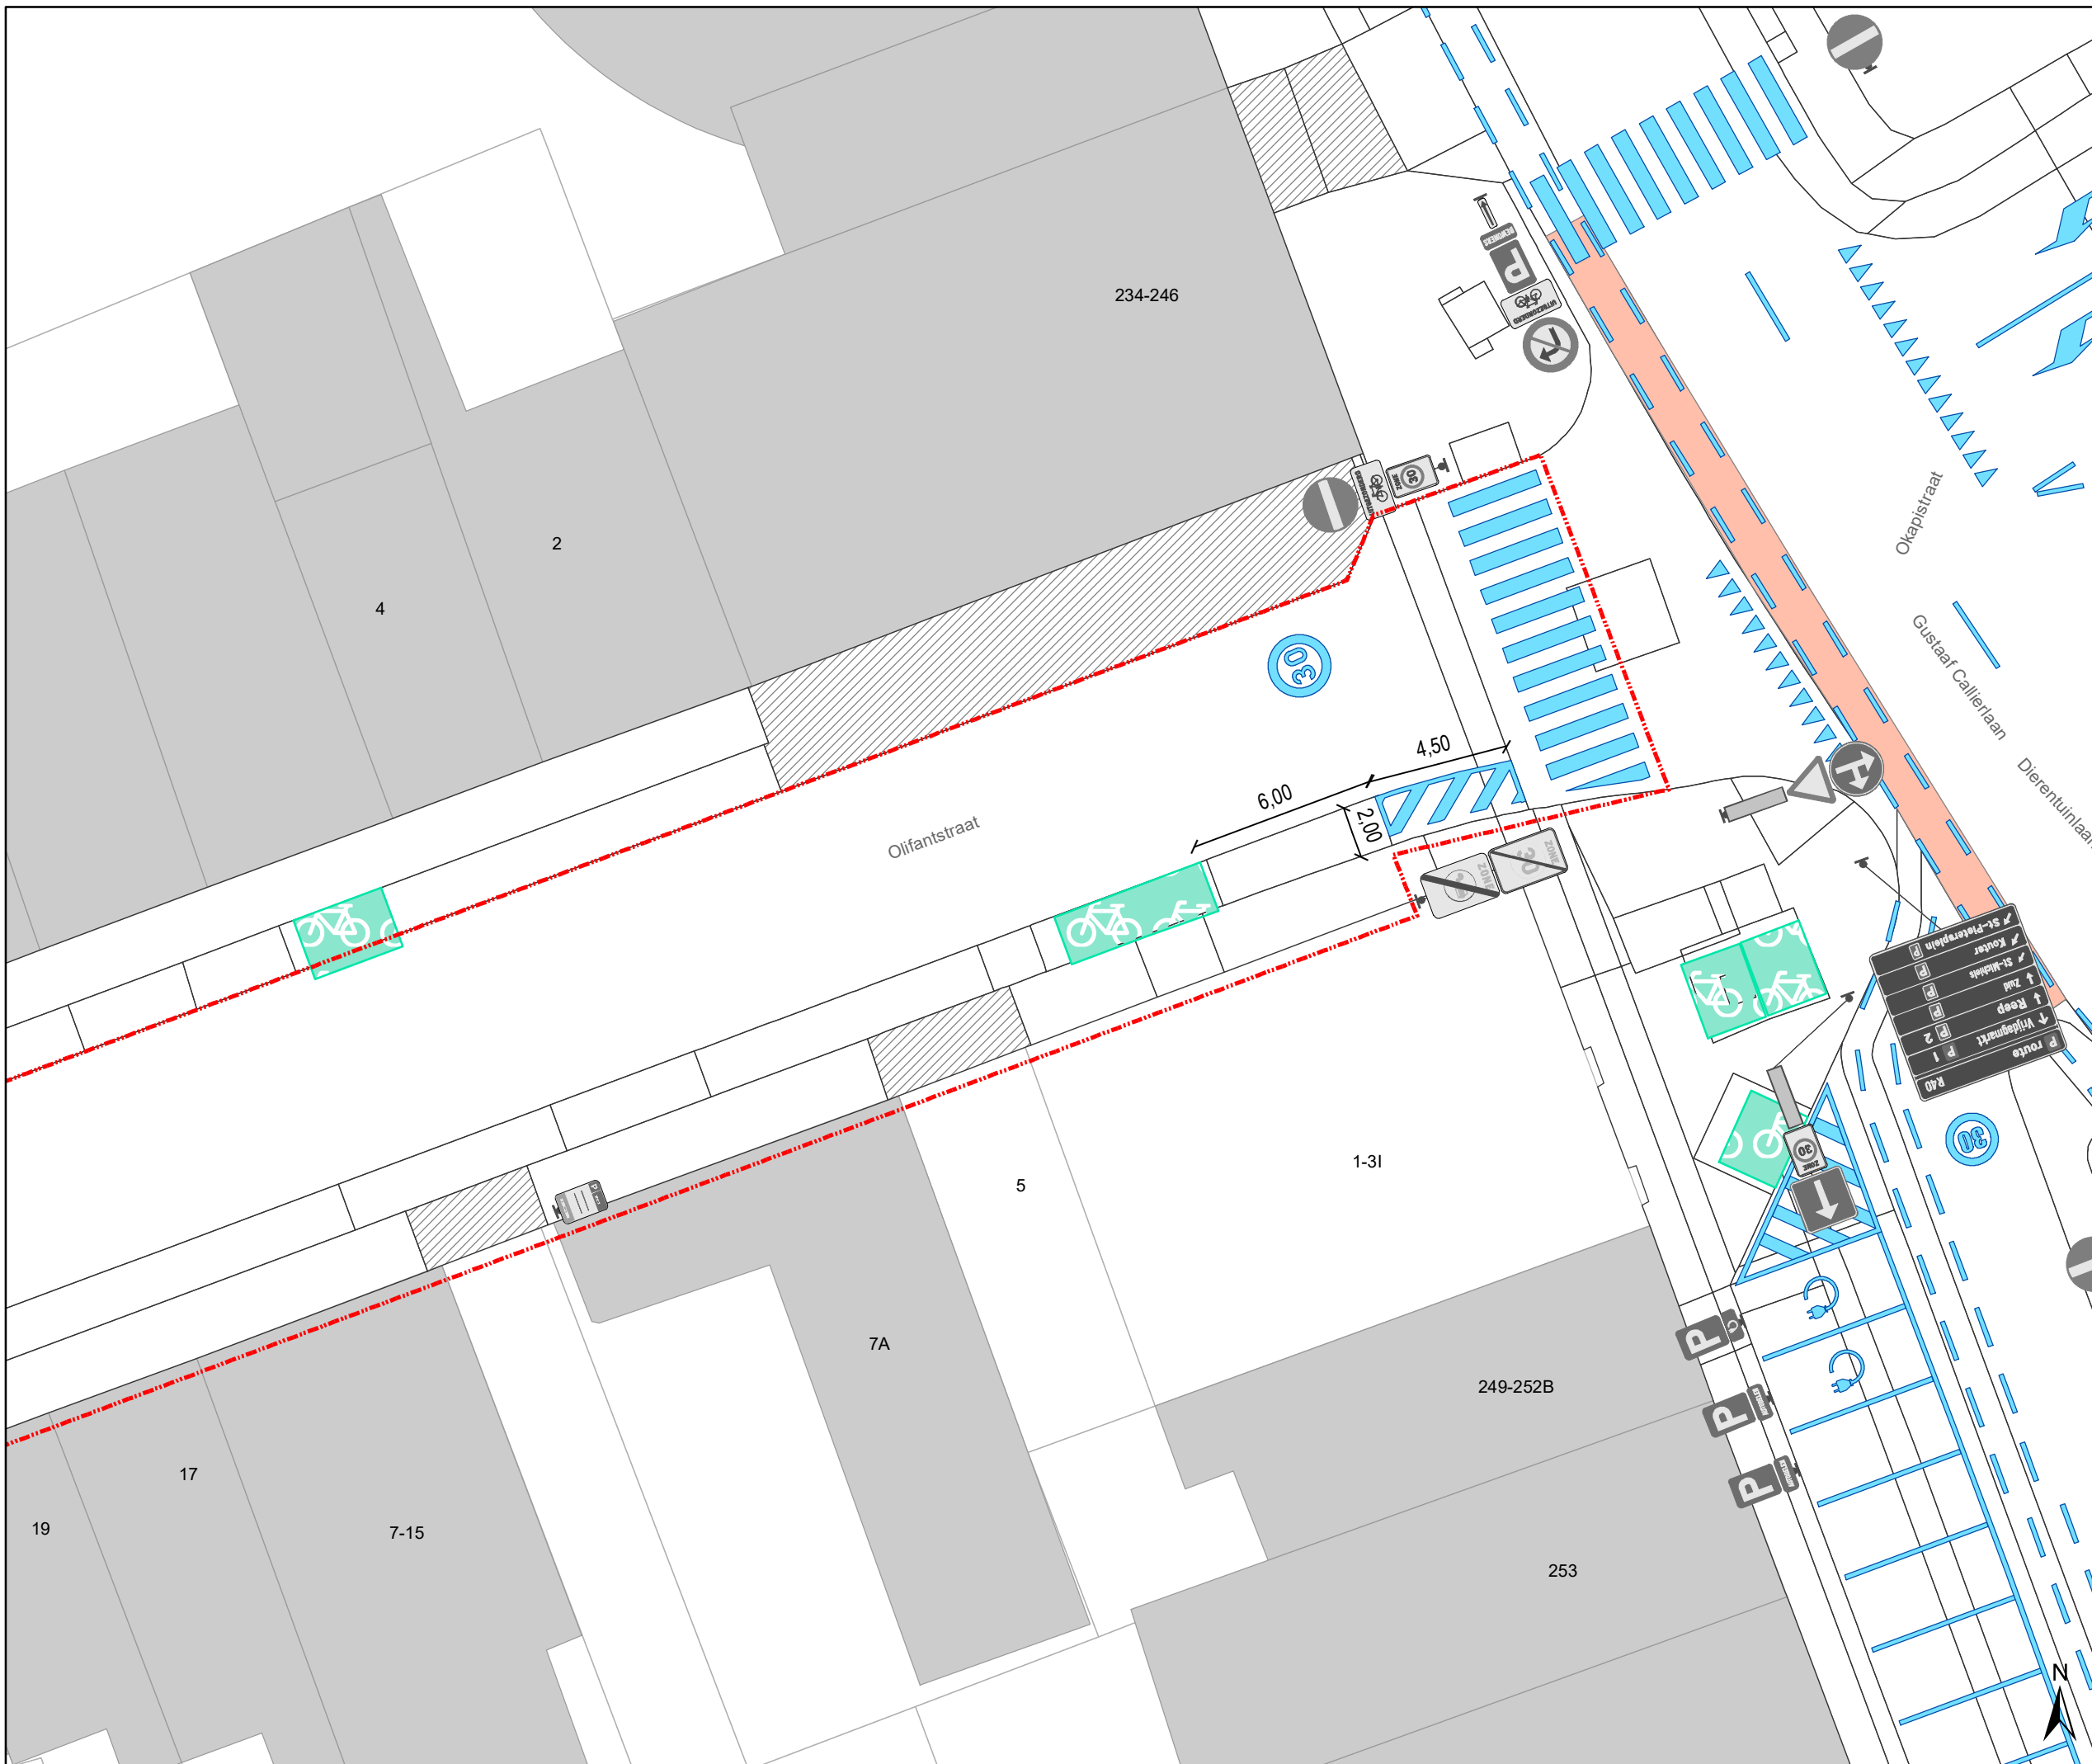

- ### Legende
- Bestaande verkeersborden
 - Bestaande fietsenstalling
 - Geplande fietsenstalling
Ander dossier
 - Bestaande wegmarkeringen
 - Geplande wegmarkeringen
 - Bestaand paaltje
- ### Geplande en te behouden Wegmarkeringen
- Witte wegmarkering
- ### Geplande verkeersborden
- Te verwijderen verkeersborden
- Alle geplande wegmarkeringen die buiten de toplaagcontouren vallen behoren tot andere dossiers.
- Draaicirkels
Ivago en Brandweer
 - Zone Toplaagvernieuwing

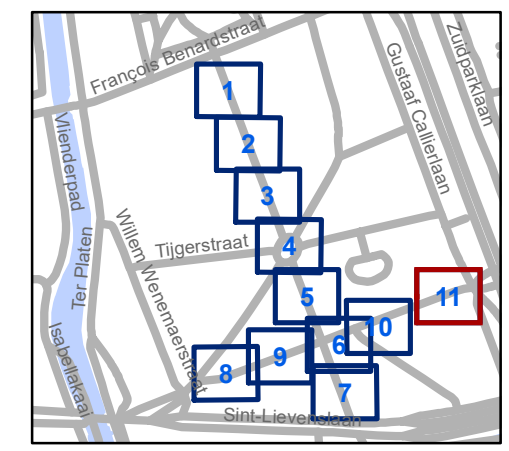

gent: Mobiliteitsbedrijf stad Gent
Verkeerstechnische taken

Leeuwstraat - Olifantstraat Toplaagvernieuwing

Dossiernummer P-253719

DATUM	SCHAAL	PLAN	P FORMAAT
15/12/2021	1/200	11/11	A3