
2021_CBS_06978 Nieuw aanvullend reglement van de politie op het wegverkeer - gemeenteweg - Maurice Dewulflaan - regularisatie - Goedkeuring

Beslissing: Goedgekeurd in besloten vergadering van 16 december 2021

Zijn aanwezig bij de beslissing van dit punt:

de heer Mathias De Clercq, burgemeester-voorzitter
de heer Filip Watteeuw, schepenen; mevrouw Sofie Bracke, schepenen; mevrouw Elke Decruynaere, schepenen; mevrouw Astrid De Bruycker, schepenen; de heer Sami Souguir, schepenen; mevrouw Isabelle Heyndrickx; mevrouw Annelies Storms, schepenen; de heer Bram Van Braeckvelt, schepenen; de heer Rudy Coddens, schepenen
mevrouw Mieke Hullebroeck, algemeen directeur; de heer Luc Kupers, adjunct-algemeendirecteur; de heer Danny Van Campenhout, adjunct-algemeendirecteur

Bevoegd: Filip Watteeuw

Betrokken: Mathias De Clercq

Juridisch kader

De volgende bepalingen zijn van toepassing inzake de bevoegdheid:

- De Nieuwe Gemeentewet 24 juni 1988, artikel 119;
- Het Decreet over het lokaal bestuur van 22 december 2017, artikel 41, 2°;
- Het Decreet van 16 mei 2008 betreffende de aanvullende reglementen op het wegverkeer en de plaatsing en bekostiging van verkeerstekens, artikel 4, § 1, 2de lid en artikel 5, § 1, 2de lid.
- Het gemeenteraadsbesluit van 14 december 2015, houdende de delegatie van de vaststellingsbevoegdheid inzake gemeentelijke aanvullende reglementen op het wegverkeer.

De beslissing wordt genomen op grond van:

- Wet betreffende de politie over het wegverkeer, gecoördineerd bij Koninklijk Besluit van 16 maart 1968;
- Decreet van 16 mei 2008 betreffende de aanvullende reglementen op het wegverkeer en de plaatsing en bekostiging van de verkeerstekens;
- Koninklijk Besluit van 1 december 1975 houdende algemeen reglement op de politie van het wegverkeer en van het gebruik van de openbare weg;
- Ministerieel Besluit van 11 oktober 1976 waarbij de minimumafmetingen en de bijzondere plaatsingsvoorwaarden van de verkeerstekens worden bepaald;
- Uitvoeringsbesluit van 23 januari 2009 betreffende de aanvullende reglementen op het wegverkeer en de plaatsing en bekostiging van de verkeerstekens;
- Omzendbrief MOB/2009/1 van 3 april 2009;
- Het reglement houdende de voorwaarden tot het toekennen van parkeerplaatsen voor personen met een handicap, goedgekeurd in de gemeenteraad van 25 april 2016.

Motivering

Bij dit besluit wordt het beperkt eenrichtingsverkeer geregulariseerd en als extra maatregel een uitzondering om richting de Lauwstraat te rijden voor bromfietsen klasse A en P ingesteld.

Bij dit besluit wordt het beperkt eenrichtingsverkeer geregulariseerd en als extra maatregel een uitzondering om richting de Lauwstraat te rijden voor bromfietsen klasse A en P ingesteld.

Bijgevoegde bijlage(n):

- Aanvullend reglement Maurice Dewulflaan dossier P213708 (deel van de beslissing)
- Signalisatieplan Maurice Dewulflaan dossier P213708 (deel van de beslissing)
- Historiek Maurice Dewulflaan dossier P213708

Beslissing

Beslist het volgende:

Artikel 1:

Keurt goed het bijgevoegd aanvullend reglement van de politie op het wegverkeer betreffende de gemeenteweg Maurice Dewulflaan.

2021_CBS_06978 - Nieuw aanvullend reglement van de politie op het wegverkeer - gemeenteweg - Maurice Dewulflaan - regularisatie

gent:

zoveel stad

Aanvullend reglement van de politie op het wegverkeer - gemeenteweg – Maurice Dewulflaan

Goedgekeurd in het College van Burgemeester en Schepenen van

Bekendgemaakt op

Geldig vanaf

Referentienummer

Reglement

Artikel 1. Op de Maurice Dewulflaan vanaf de Borluutstraat in de richting van de Lauwstraat wordt volgende maatregel ingevoerd:

verboden rijrichting voor iedere bestuurder;

de maatregel geldt niet voor fietsers en bestuurders van tweewielige bromfietsen klasse A en speed pedelecs.

In de tegenovergestelde richting wordt volgende maatregel ingevoerd:

toegelaten rijrichting op de openbare weg met eenrichtingsverkeer;

fietsers, bestuurders van tweewielige bromfietsen klasse A en speed pedelecs mogen in de twee richtingen rijden.

Dit wordt gesignaleerd door:

- verkeersborden C1


- de verkeersborden worden aangevuld met onderborden M12

- verkeersborden F19





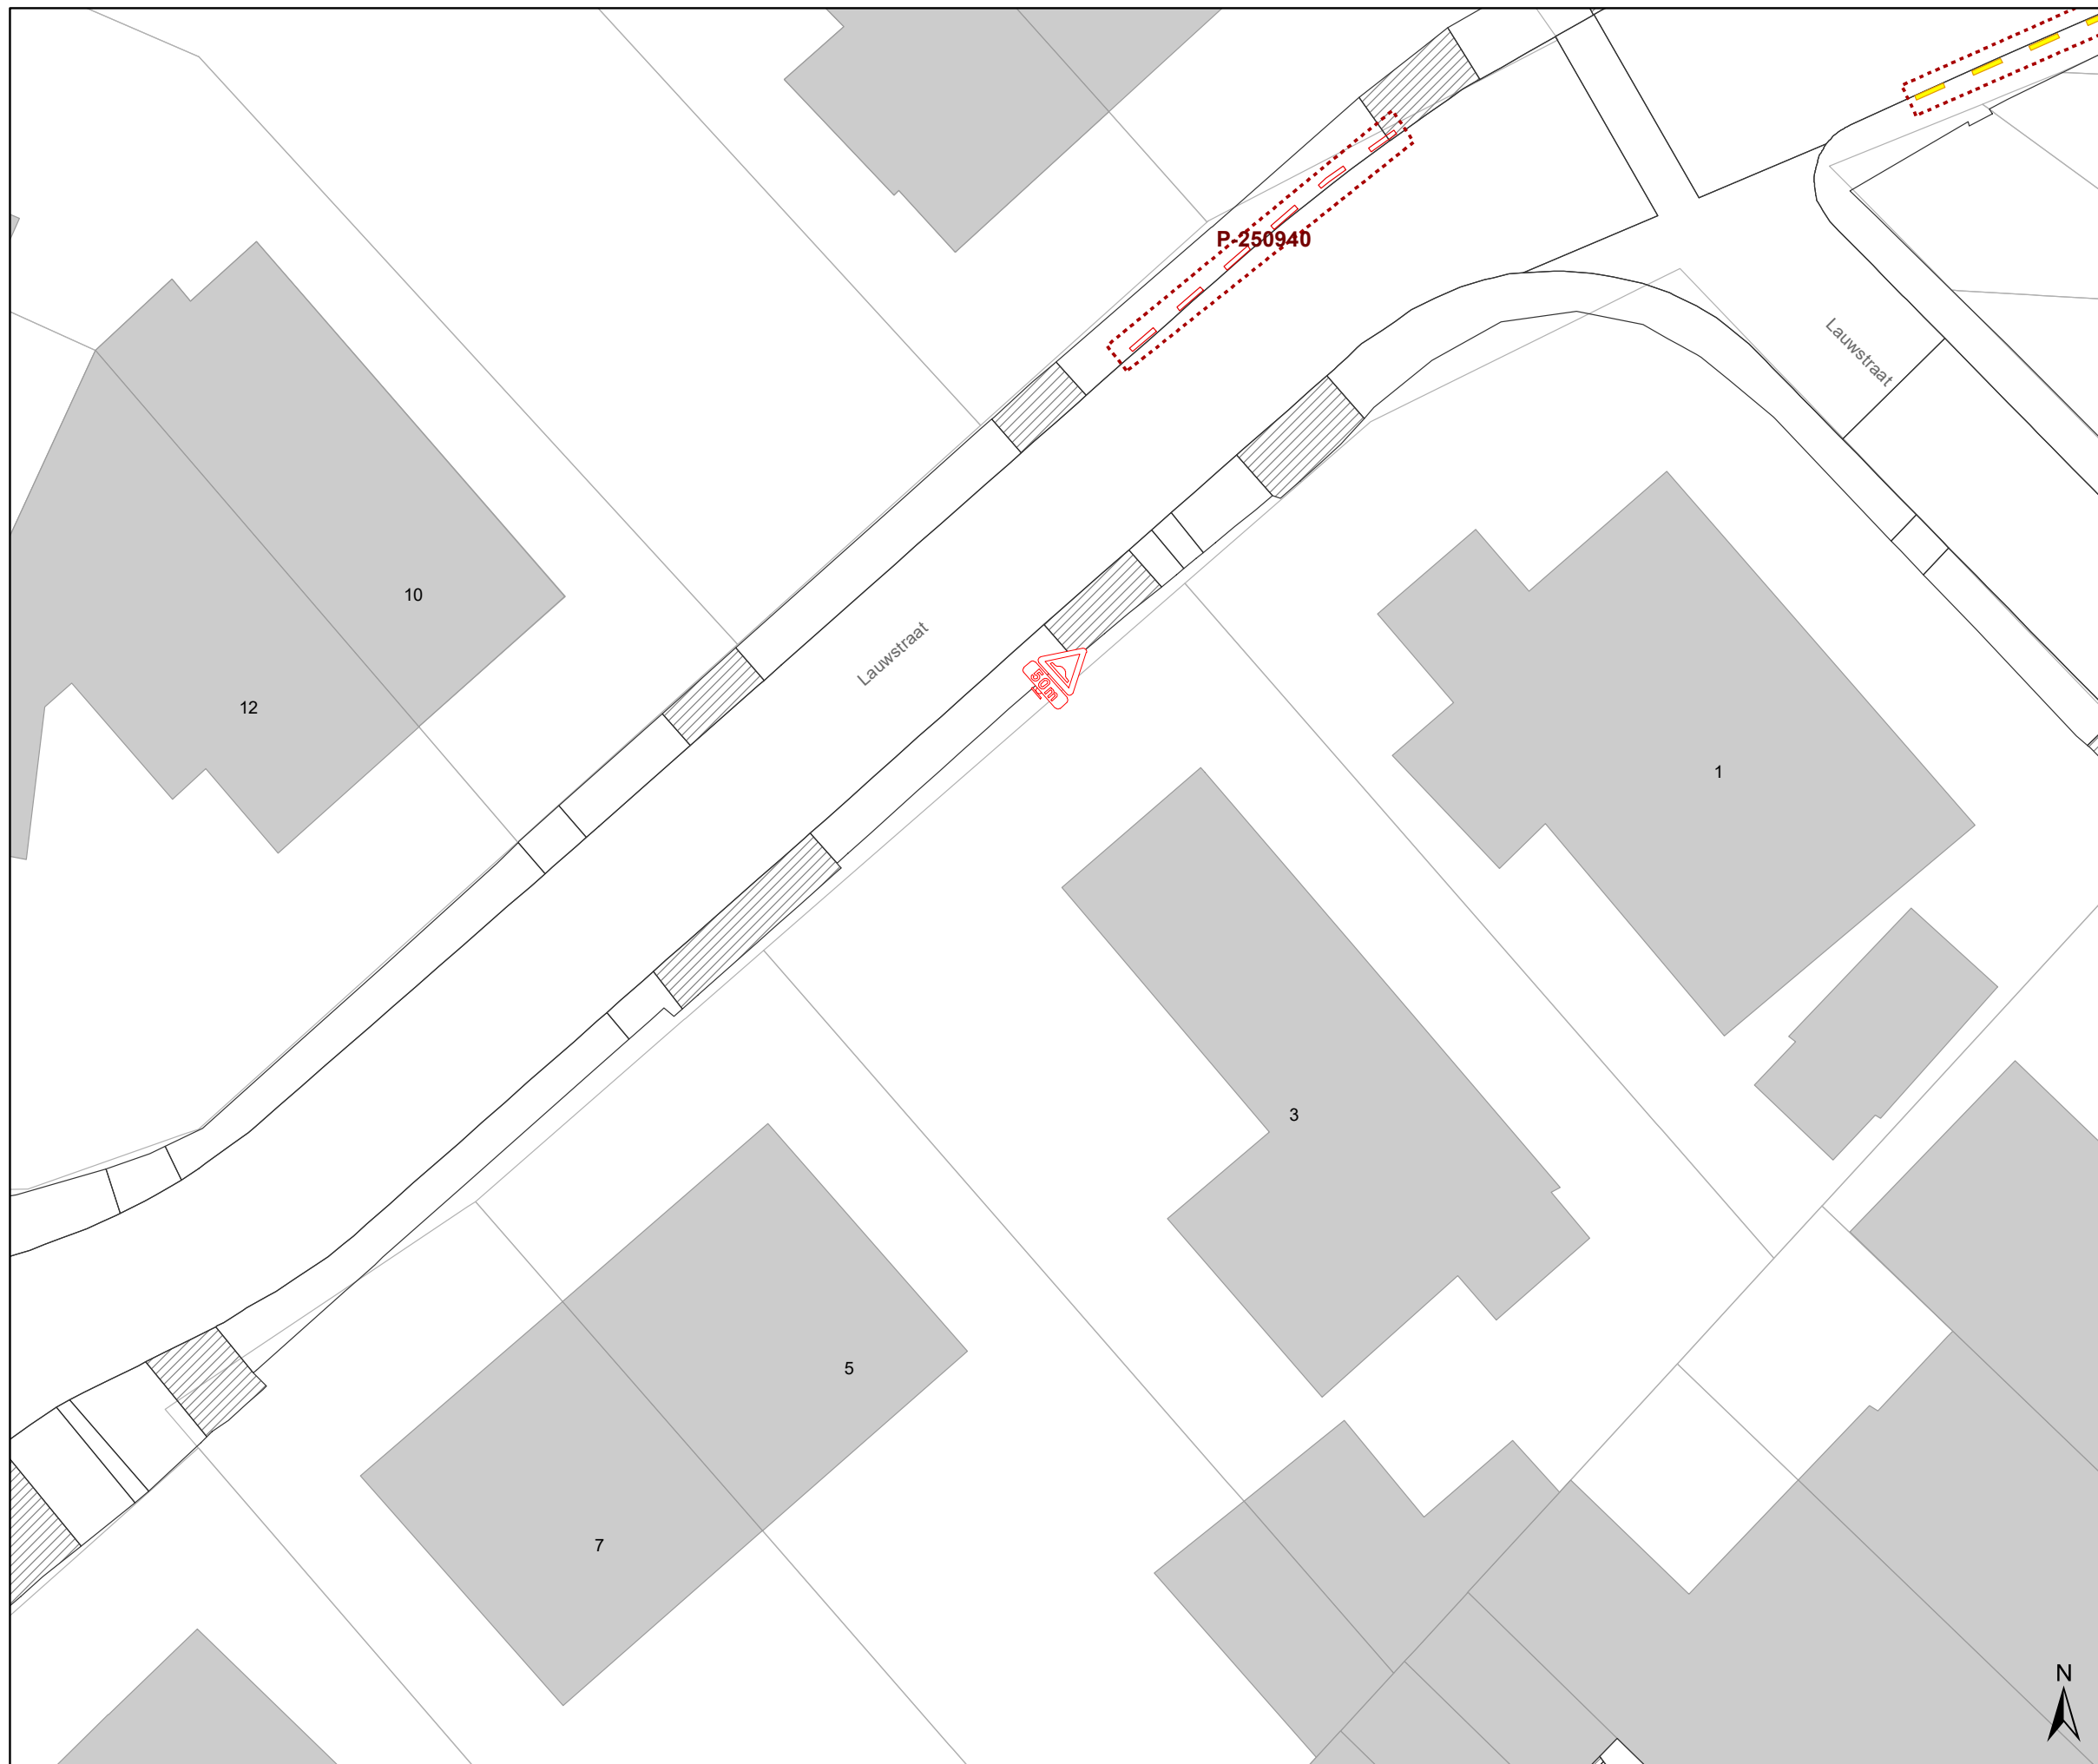

- de verkeersborden worden aangevuld met onderborden M18


(einde reglement)





Legende

-  Bestaande verkeersborden
-  Geplande verkeersborden
-  Te verwijderen verkeersborden
-  Bestaande wegmarkeringen
-  Geplande wegmarkeringen
-  Te verwijderen wegmarkeringen

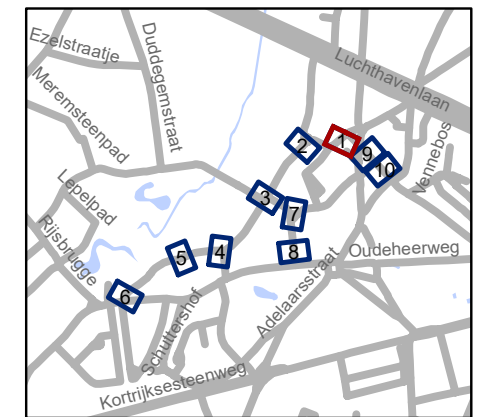


gent: Mobiliteitsbedrijf stad Gent
Verkeerstechnische taken




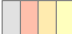


Lauwstraat en omgeving Optimalisaties

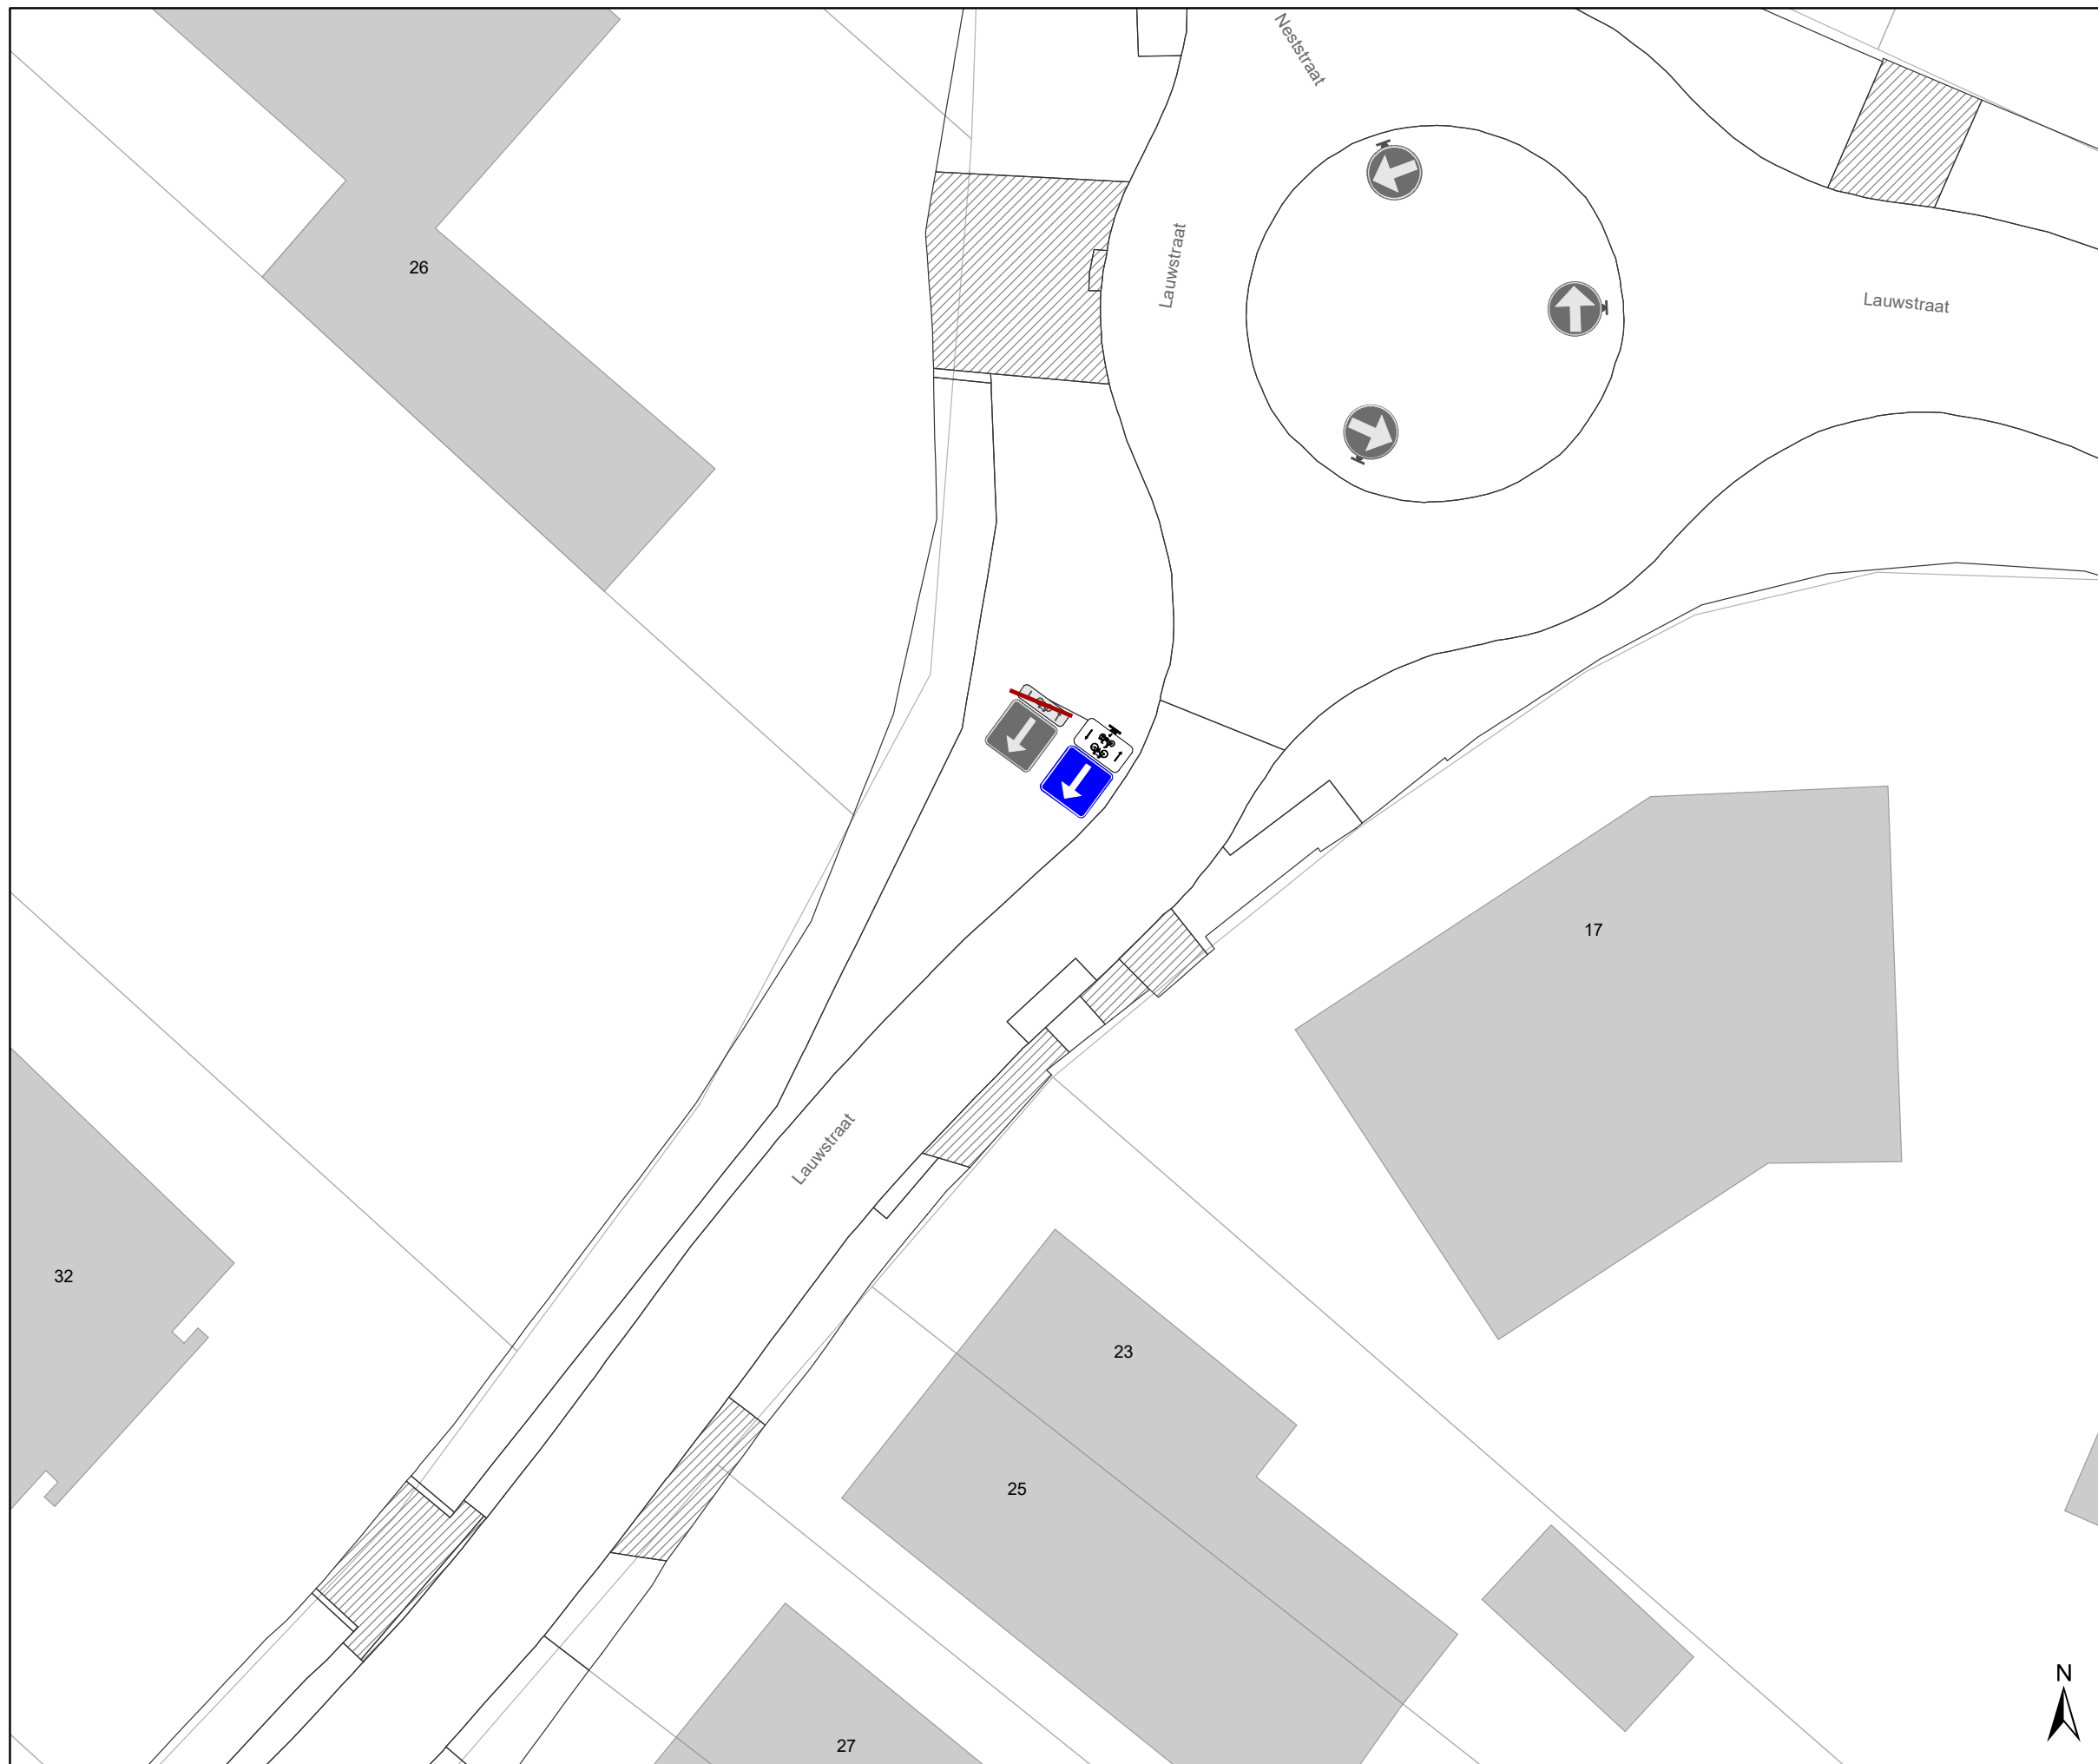
Dossiernummer P-255007

DATUM	SCHAAL	PLAN	P FORMAAT
9/12/2021	1/200	1/1	A3



Legende

-  Bestaande verkeersborden
-  Geplande verkeersborden
-  Te verwijderen verkeersborden
-  Bestaande wegmarkeringen
-  Geplande wegmarkeringen
-  Te verwijderen wegmarkeringen

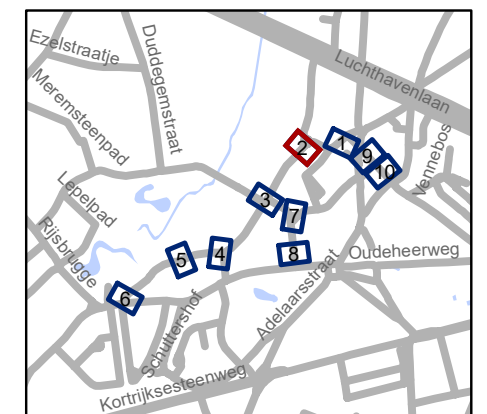


gent: Mobiliteitsbedrijf stad Gent
Verkeerstechnische taken

Lauwstraat en omgeving
Optimalisaties





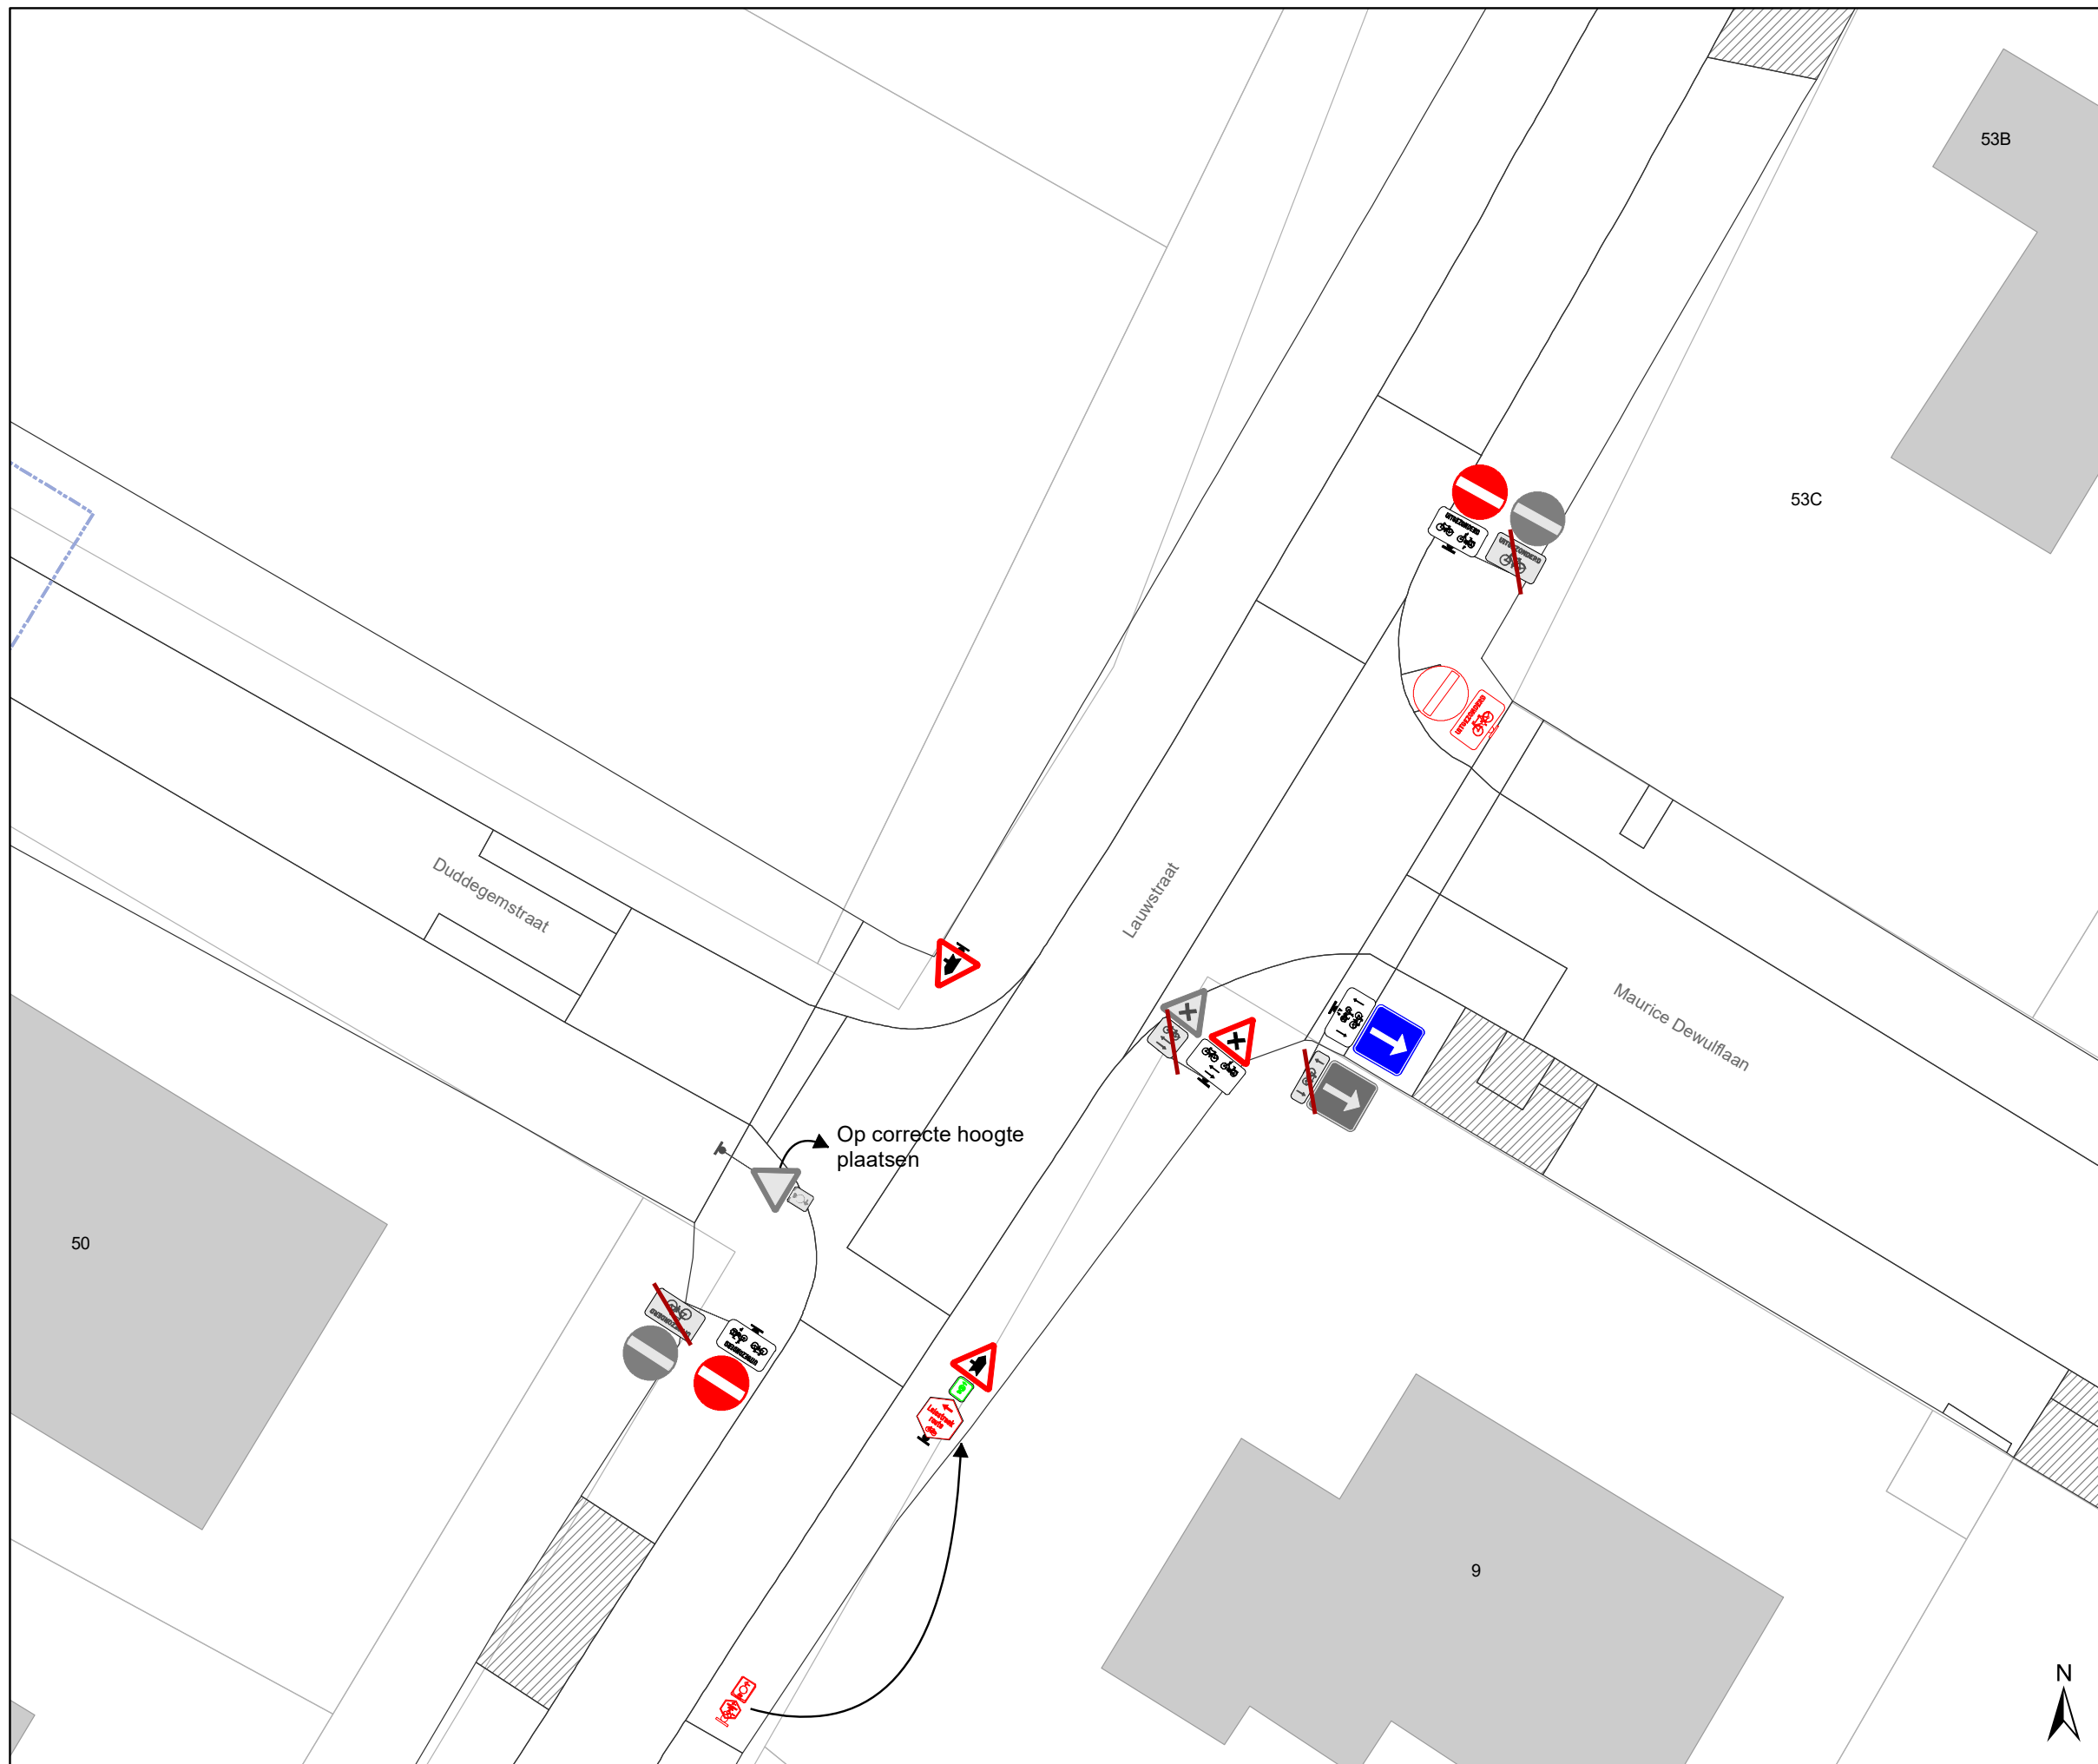

Dossiernummer P-255007


DATUM	SCHAAL	PLAN	P FORMAAT
9/12/2021	1/200	1/1	A3





Legende

-  Bestaande verkeersborden
-  Geplande verkeersborden
-  Te verwijderen verkeersborden
-  Bestaande wegmarkeringen
-  Geplande wegmarkeringen
-  Te verwijderen wegmarkeringen

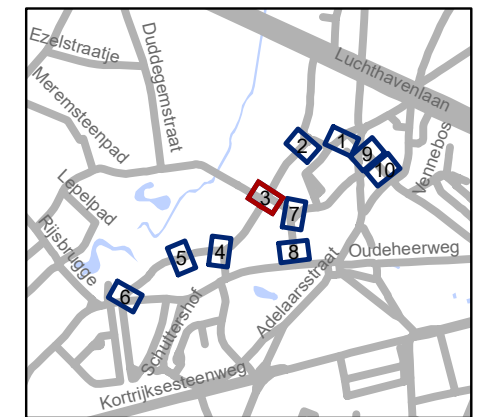


gent: Mobiliteitsbedrijf stad Gent
Verkeerstechnische taken

Lauwstraat en omgeving Optimalisaties




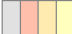


Dossiernummer P-255007

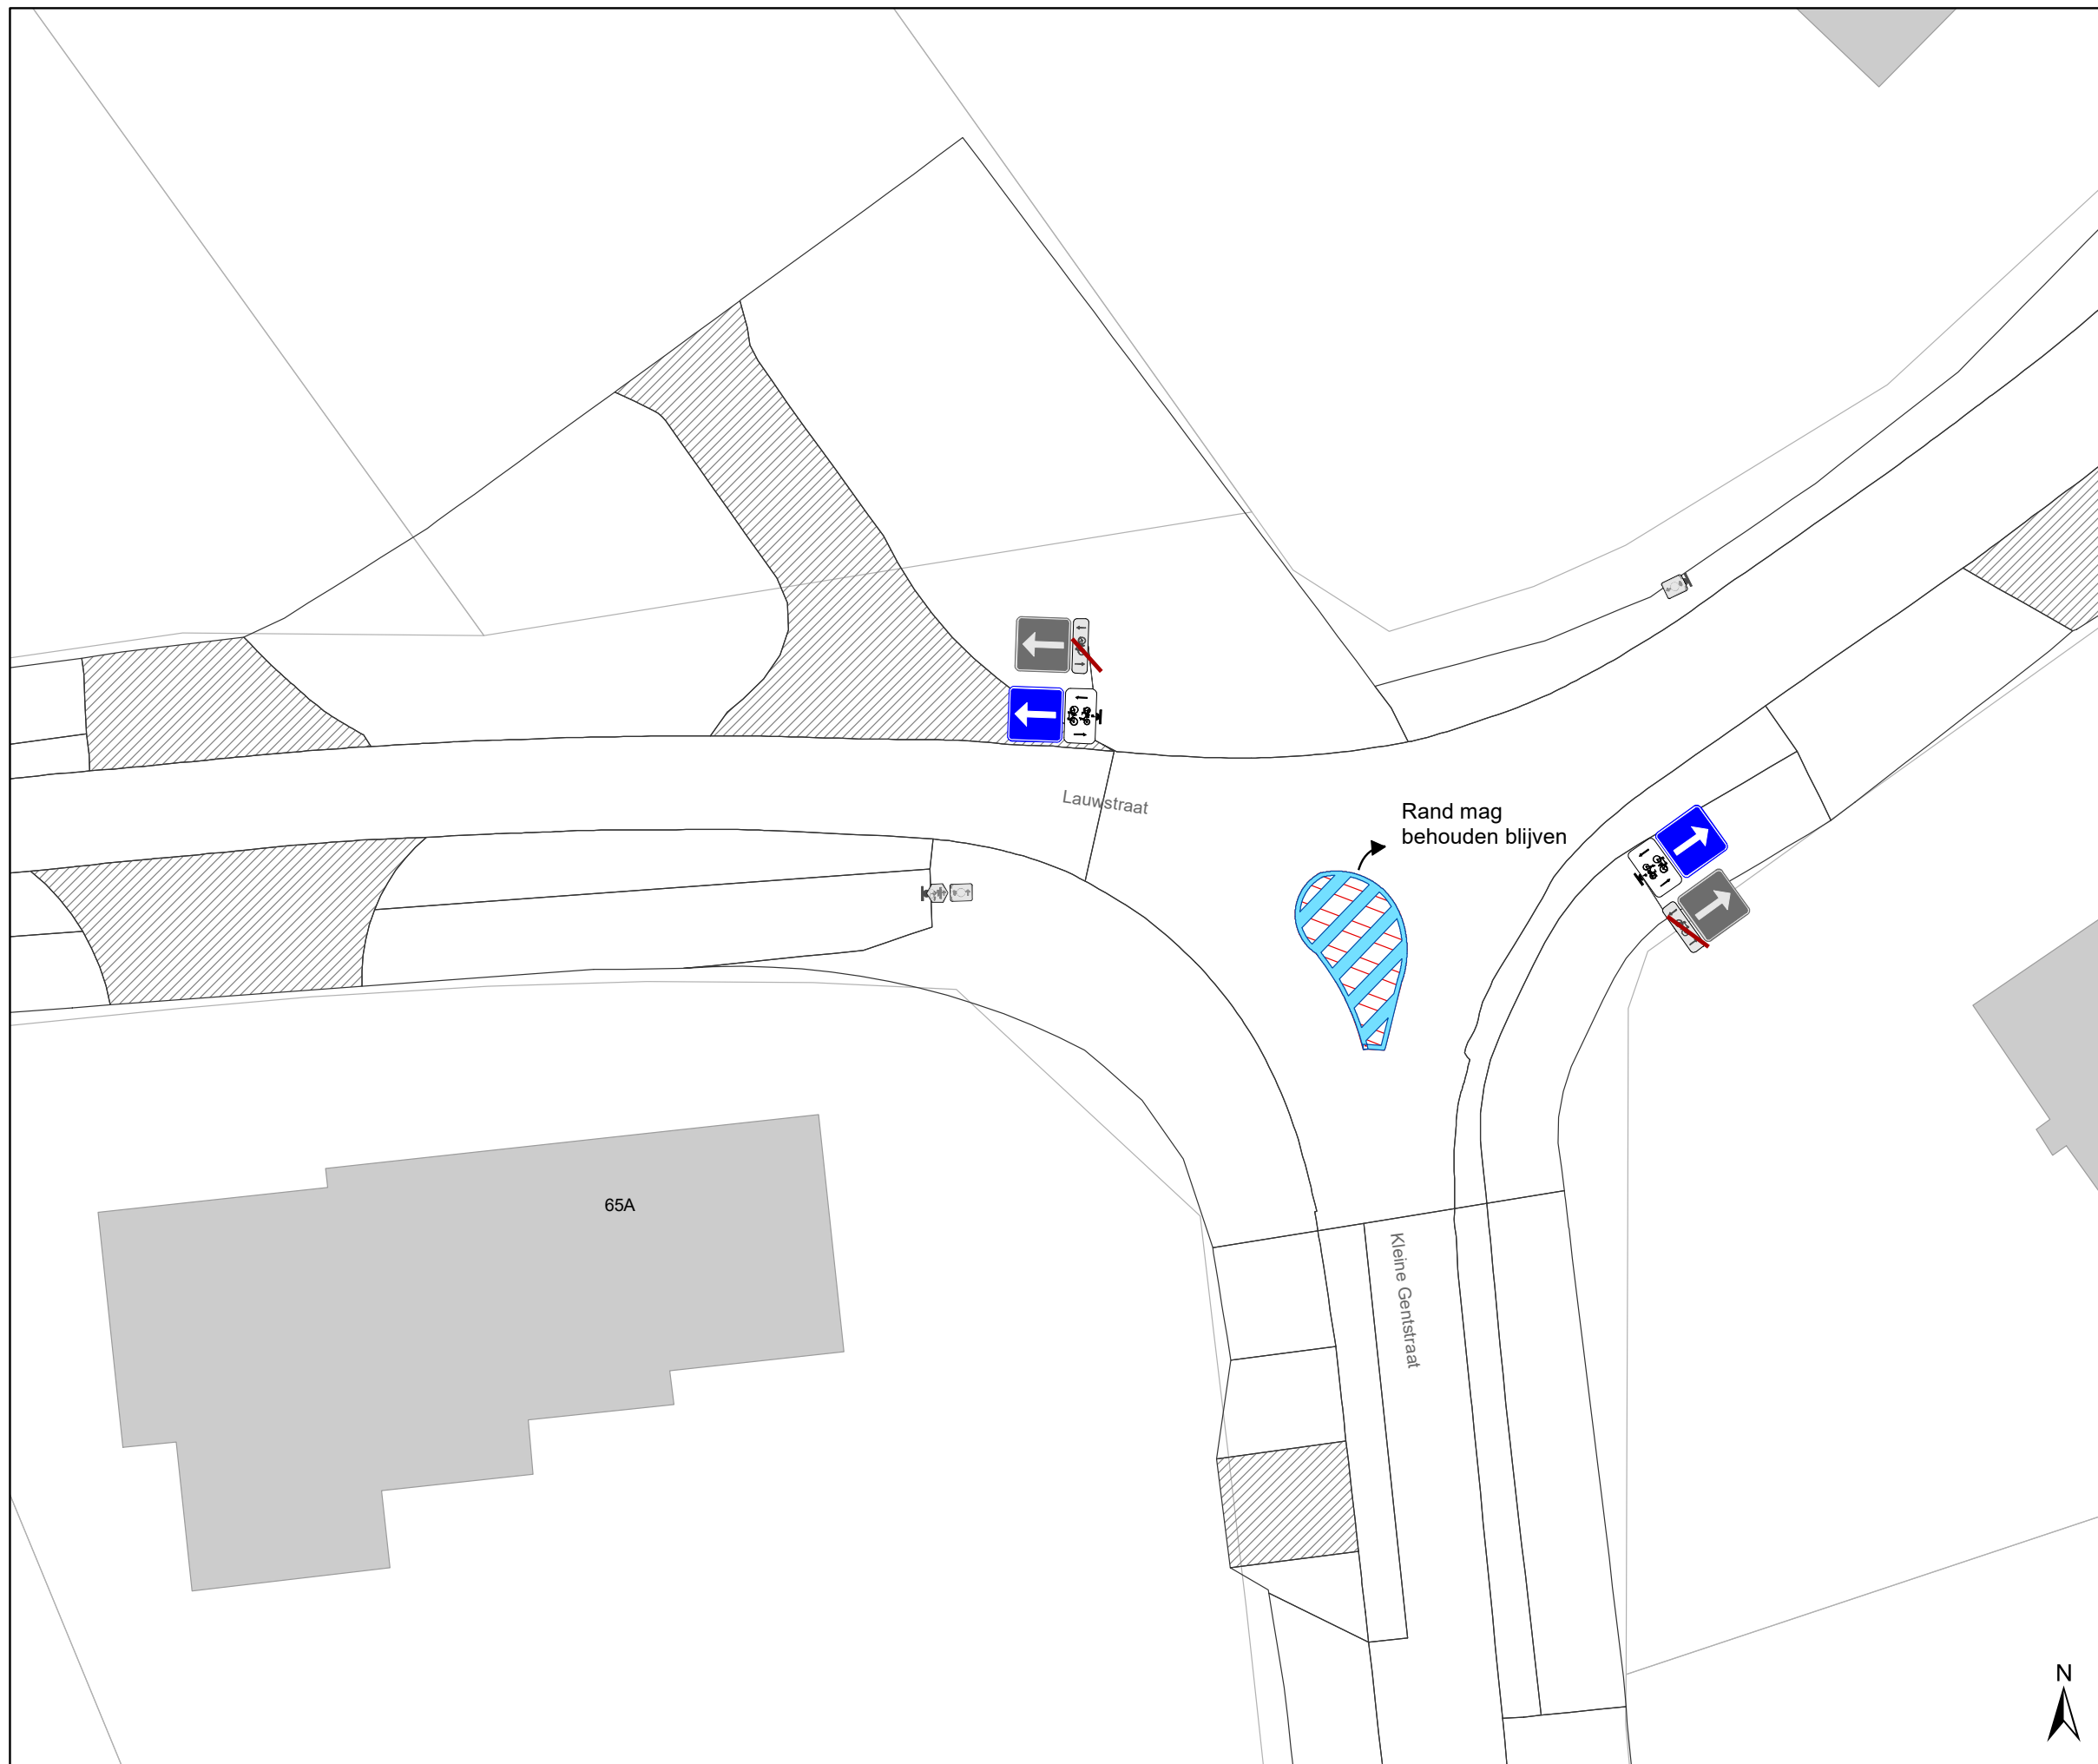
DATUM	SCHAAL	PLAN	P FORMAAT
9/12/2021	1/200	1/1	A3





Legende

-  Bestaande verkeersborden
-  Geplande verkeersborden
-  Te verwijderen verkeersborden
-  Bestaande wegmarkeringen
-  Geplande wegmarkeringen
-  Te verwijderen wegmarkeringen

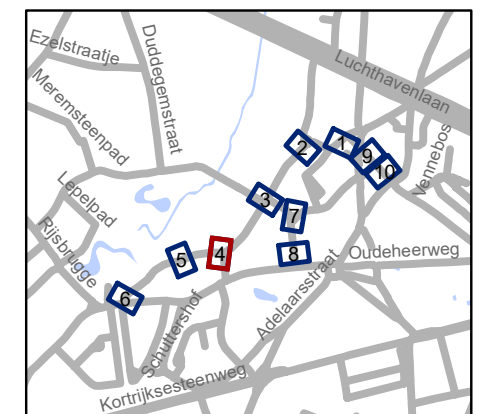


gent: Mobiliteitsbedrijf stad Gent
Verkeerstechnische taken





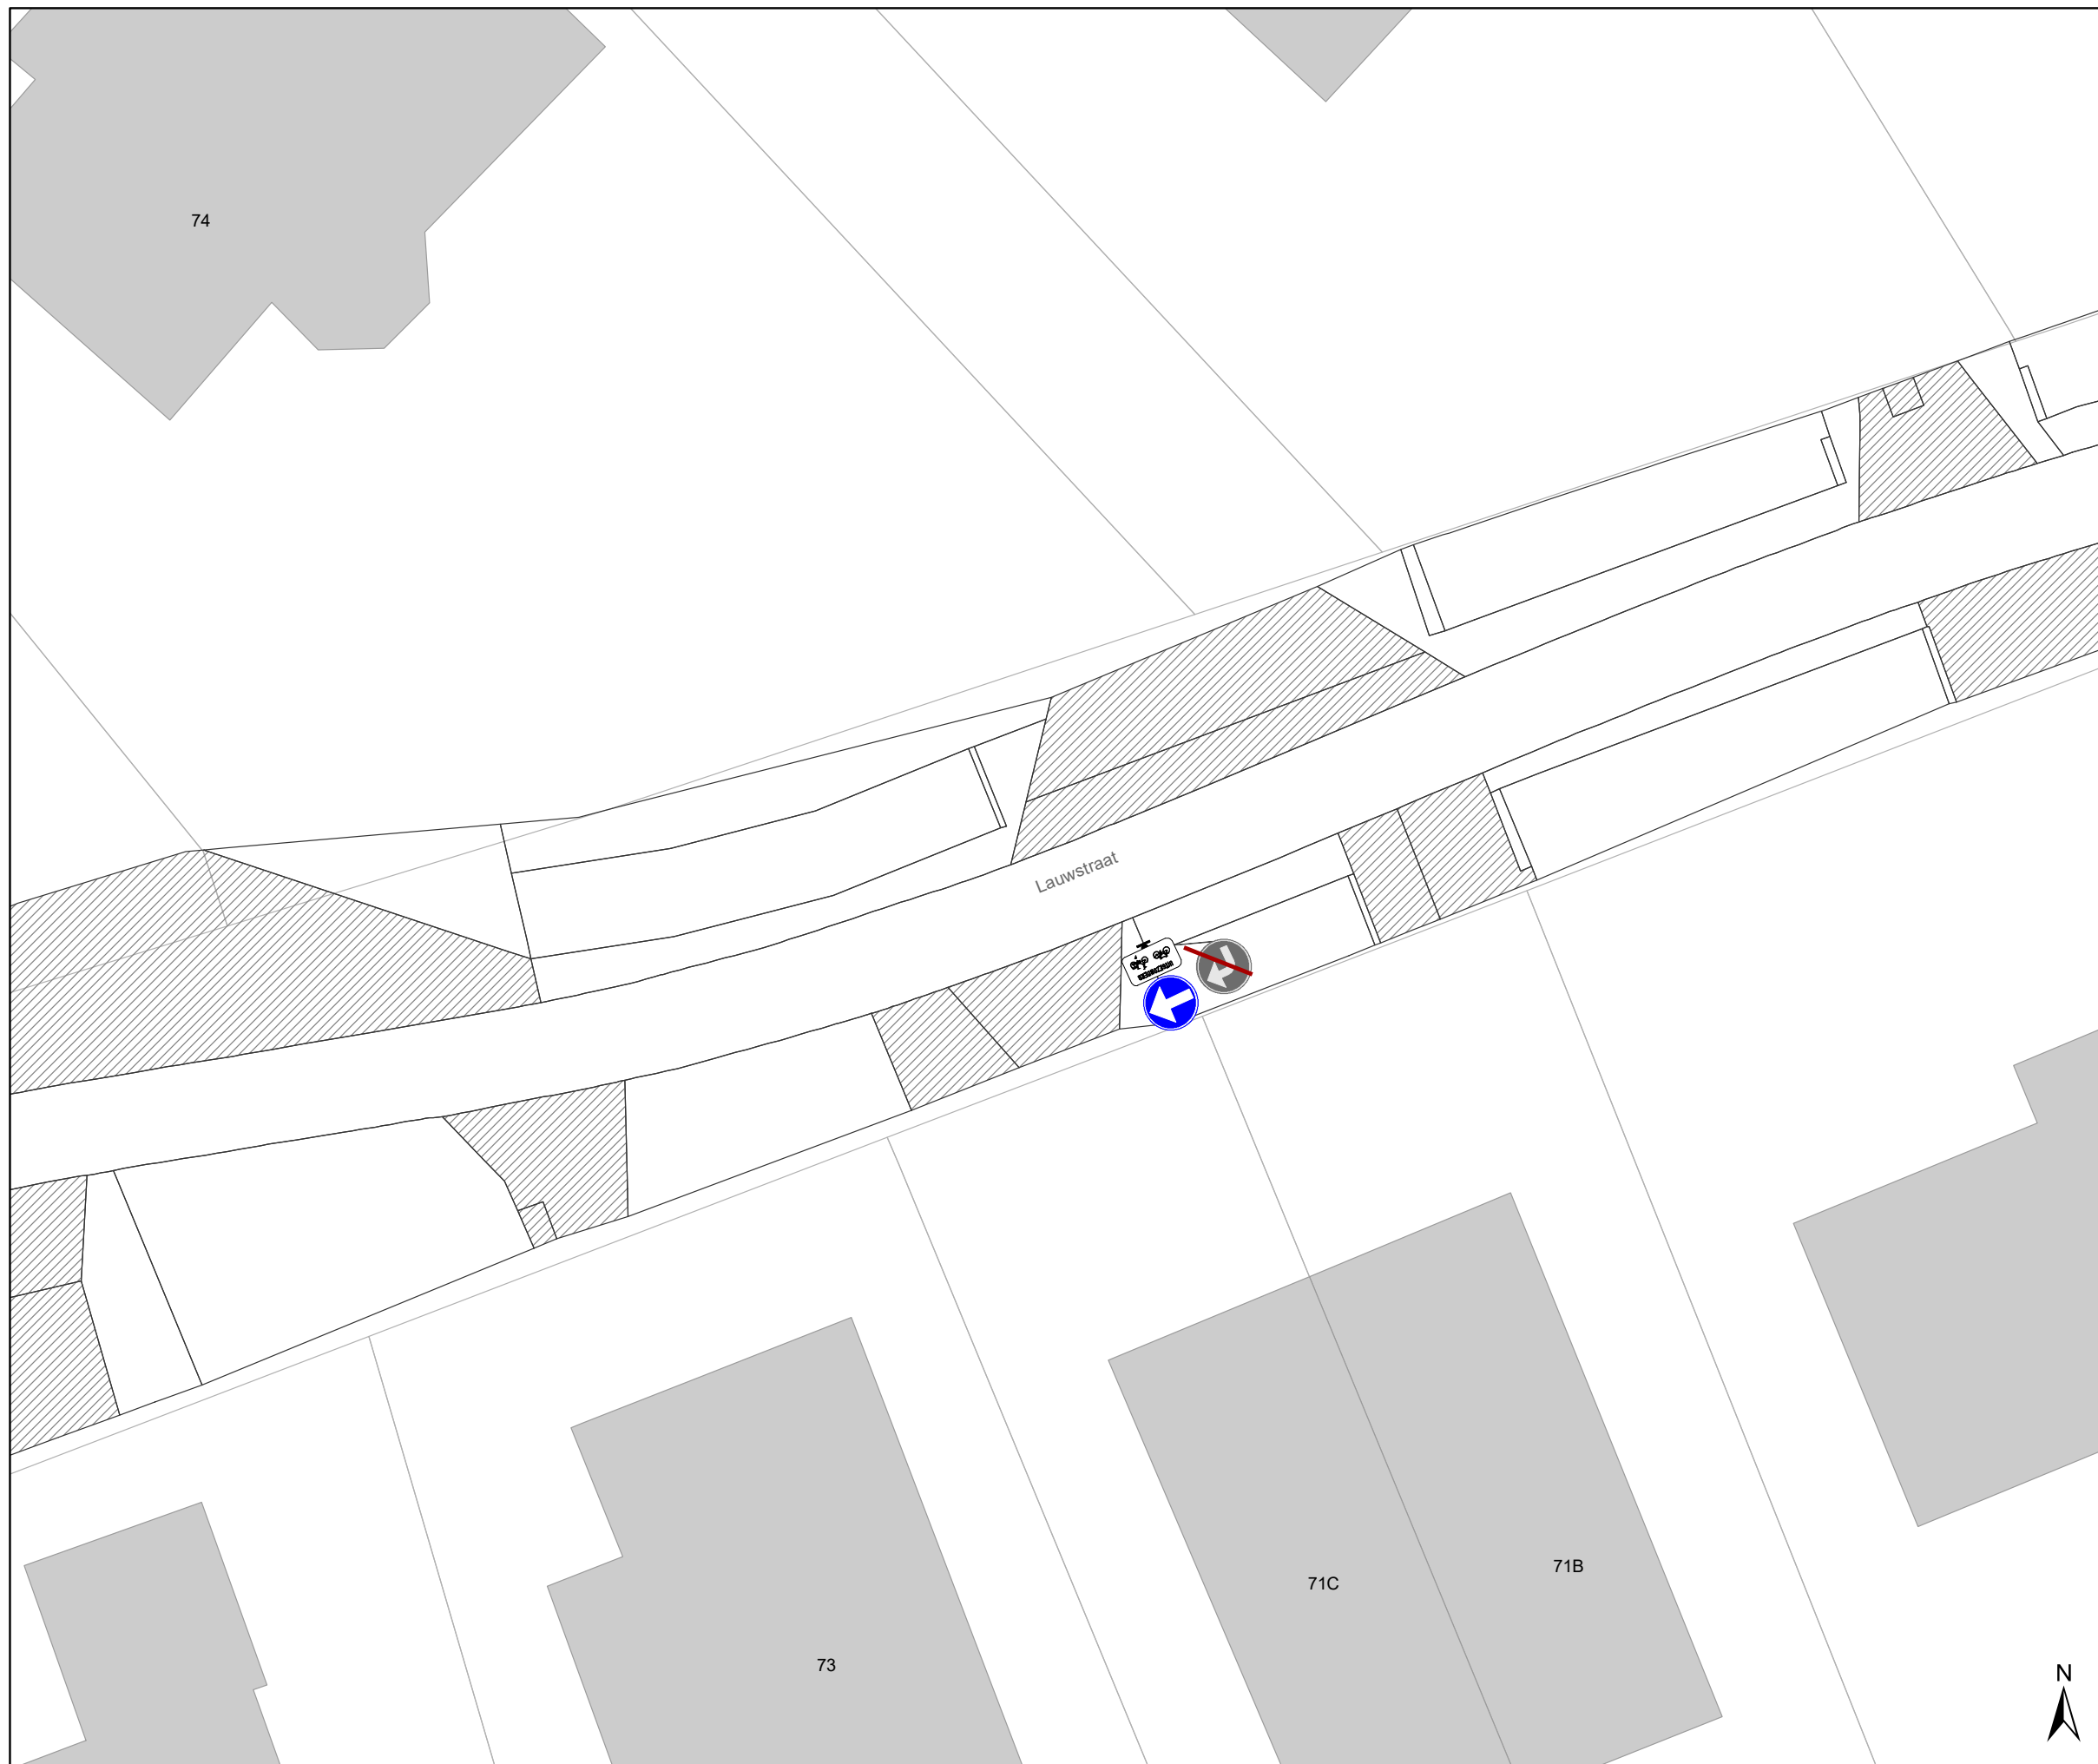

Lauwstraat en omgeving
Optimalisaties


Dossiernummer P-255007

DATUM	SCHAAL	PLAN	P FORMAAT
9/12/2021	1/200	1/1	A3



Legende

-  Bestaande verkeersborden
-  Geplande verkeersborden
-  Te verwijderen verkeersborden
-  Bestaande wegmarkeringen
-  Geplande wegmarkeringen
-  Te verwijderen wegmarkeringen

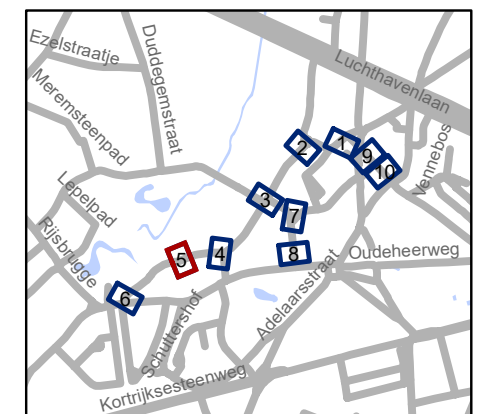


gent: Mobiliteitsbedrijf stad Gent
Verkeerstechnische taken




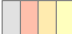


Lauwstraat en omgeving
Optimalisaties

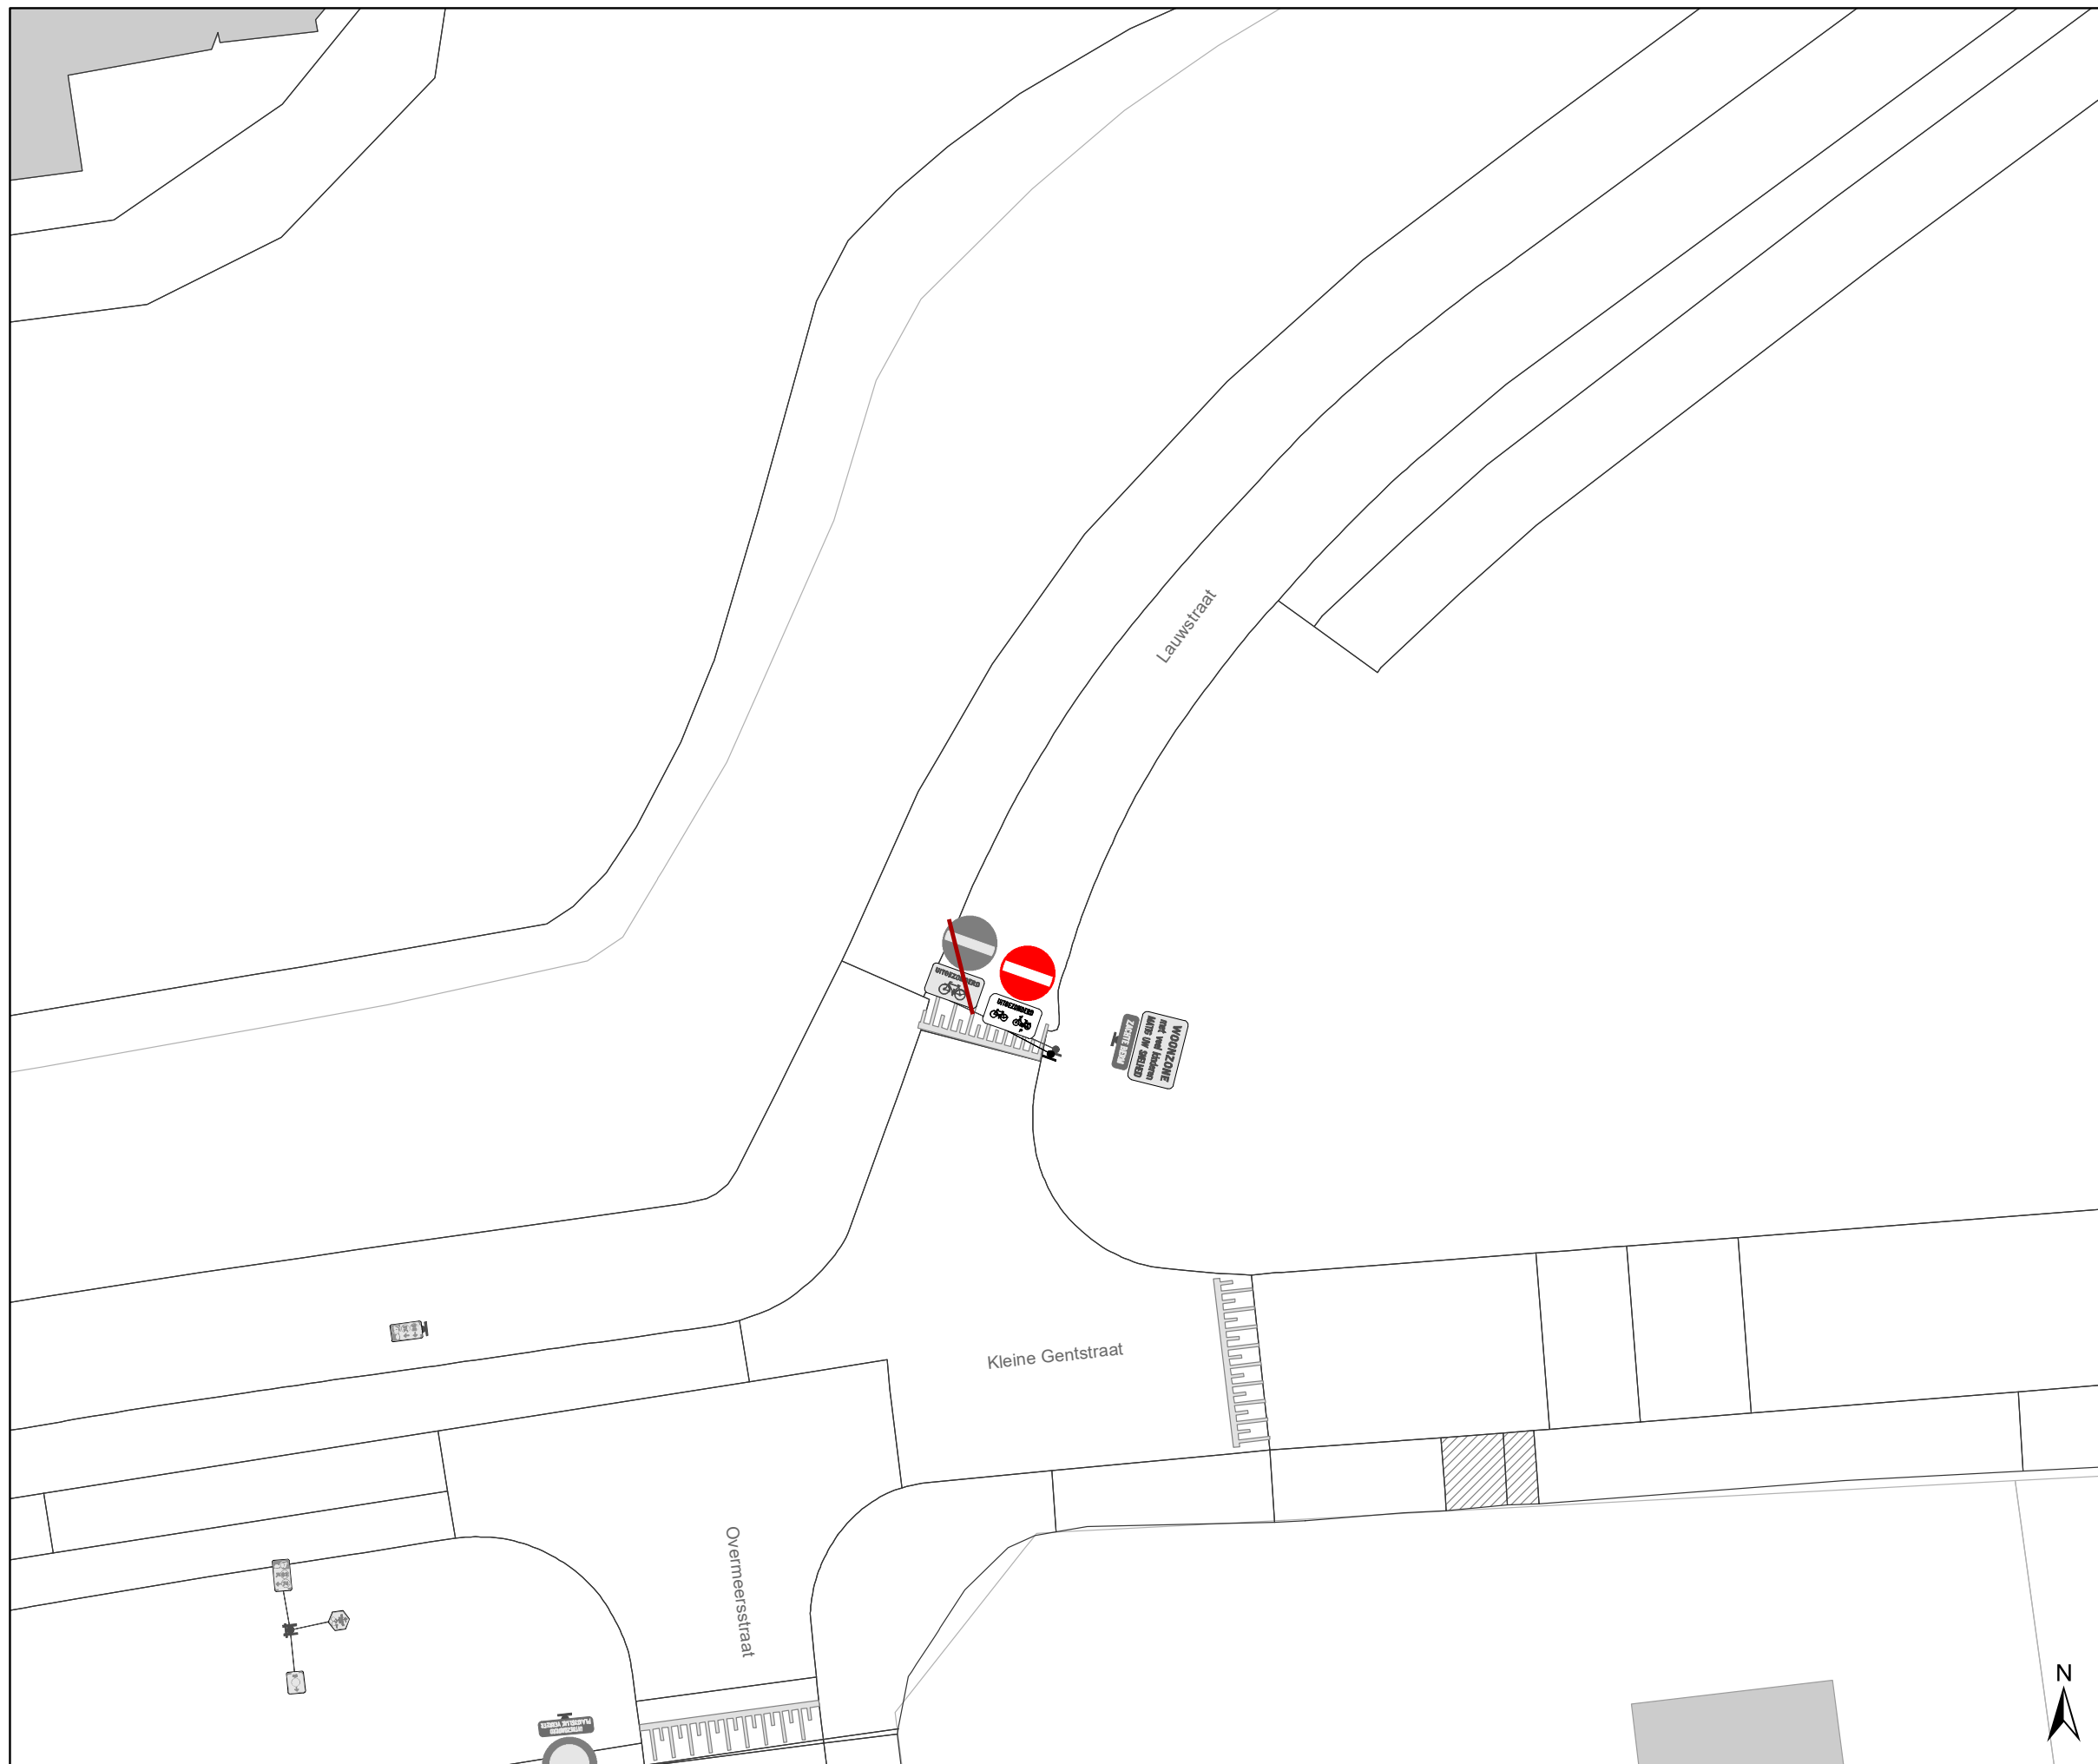
Dossiernummer P-255007

DATUM	SCHAAL	PLAN	P FORMAAT
9/12/2021	1/200	1/1	A3



Legende

-  Bestaande verkeersborden
-  Geplande verkeersborden
-  Te verwijderen verkeersborden
-  Bestaande wegmarkeringen
-  Geplande wegmarkeringen
-  Te verwijderen wegmarkeringen

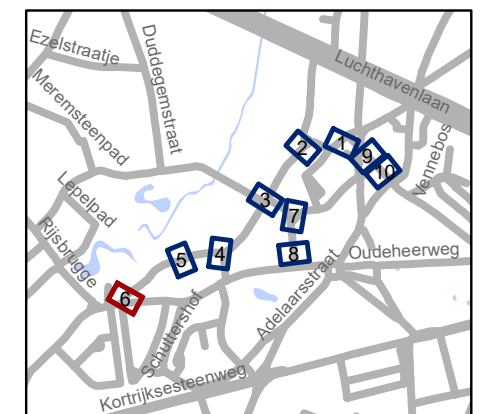


gent: Mobiliteitsbedrijf stad Gent
Verkeerstechnische taken





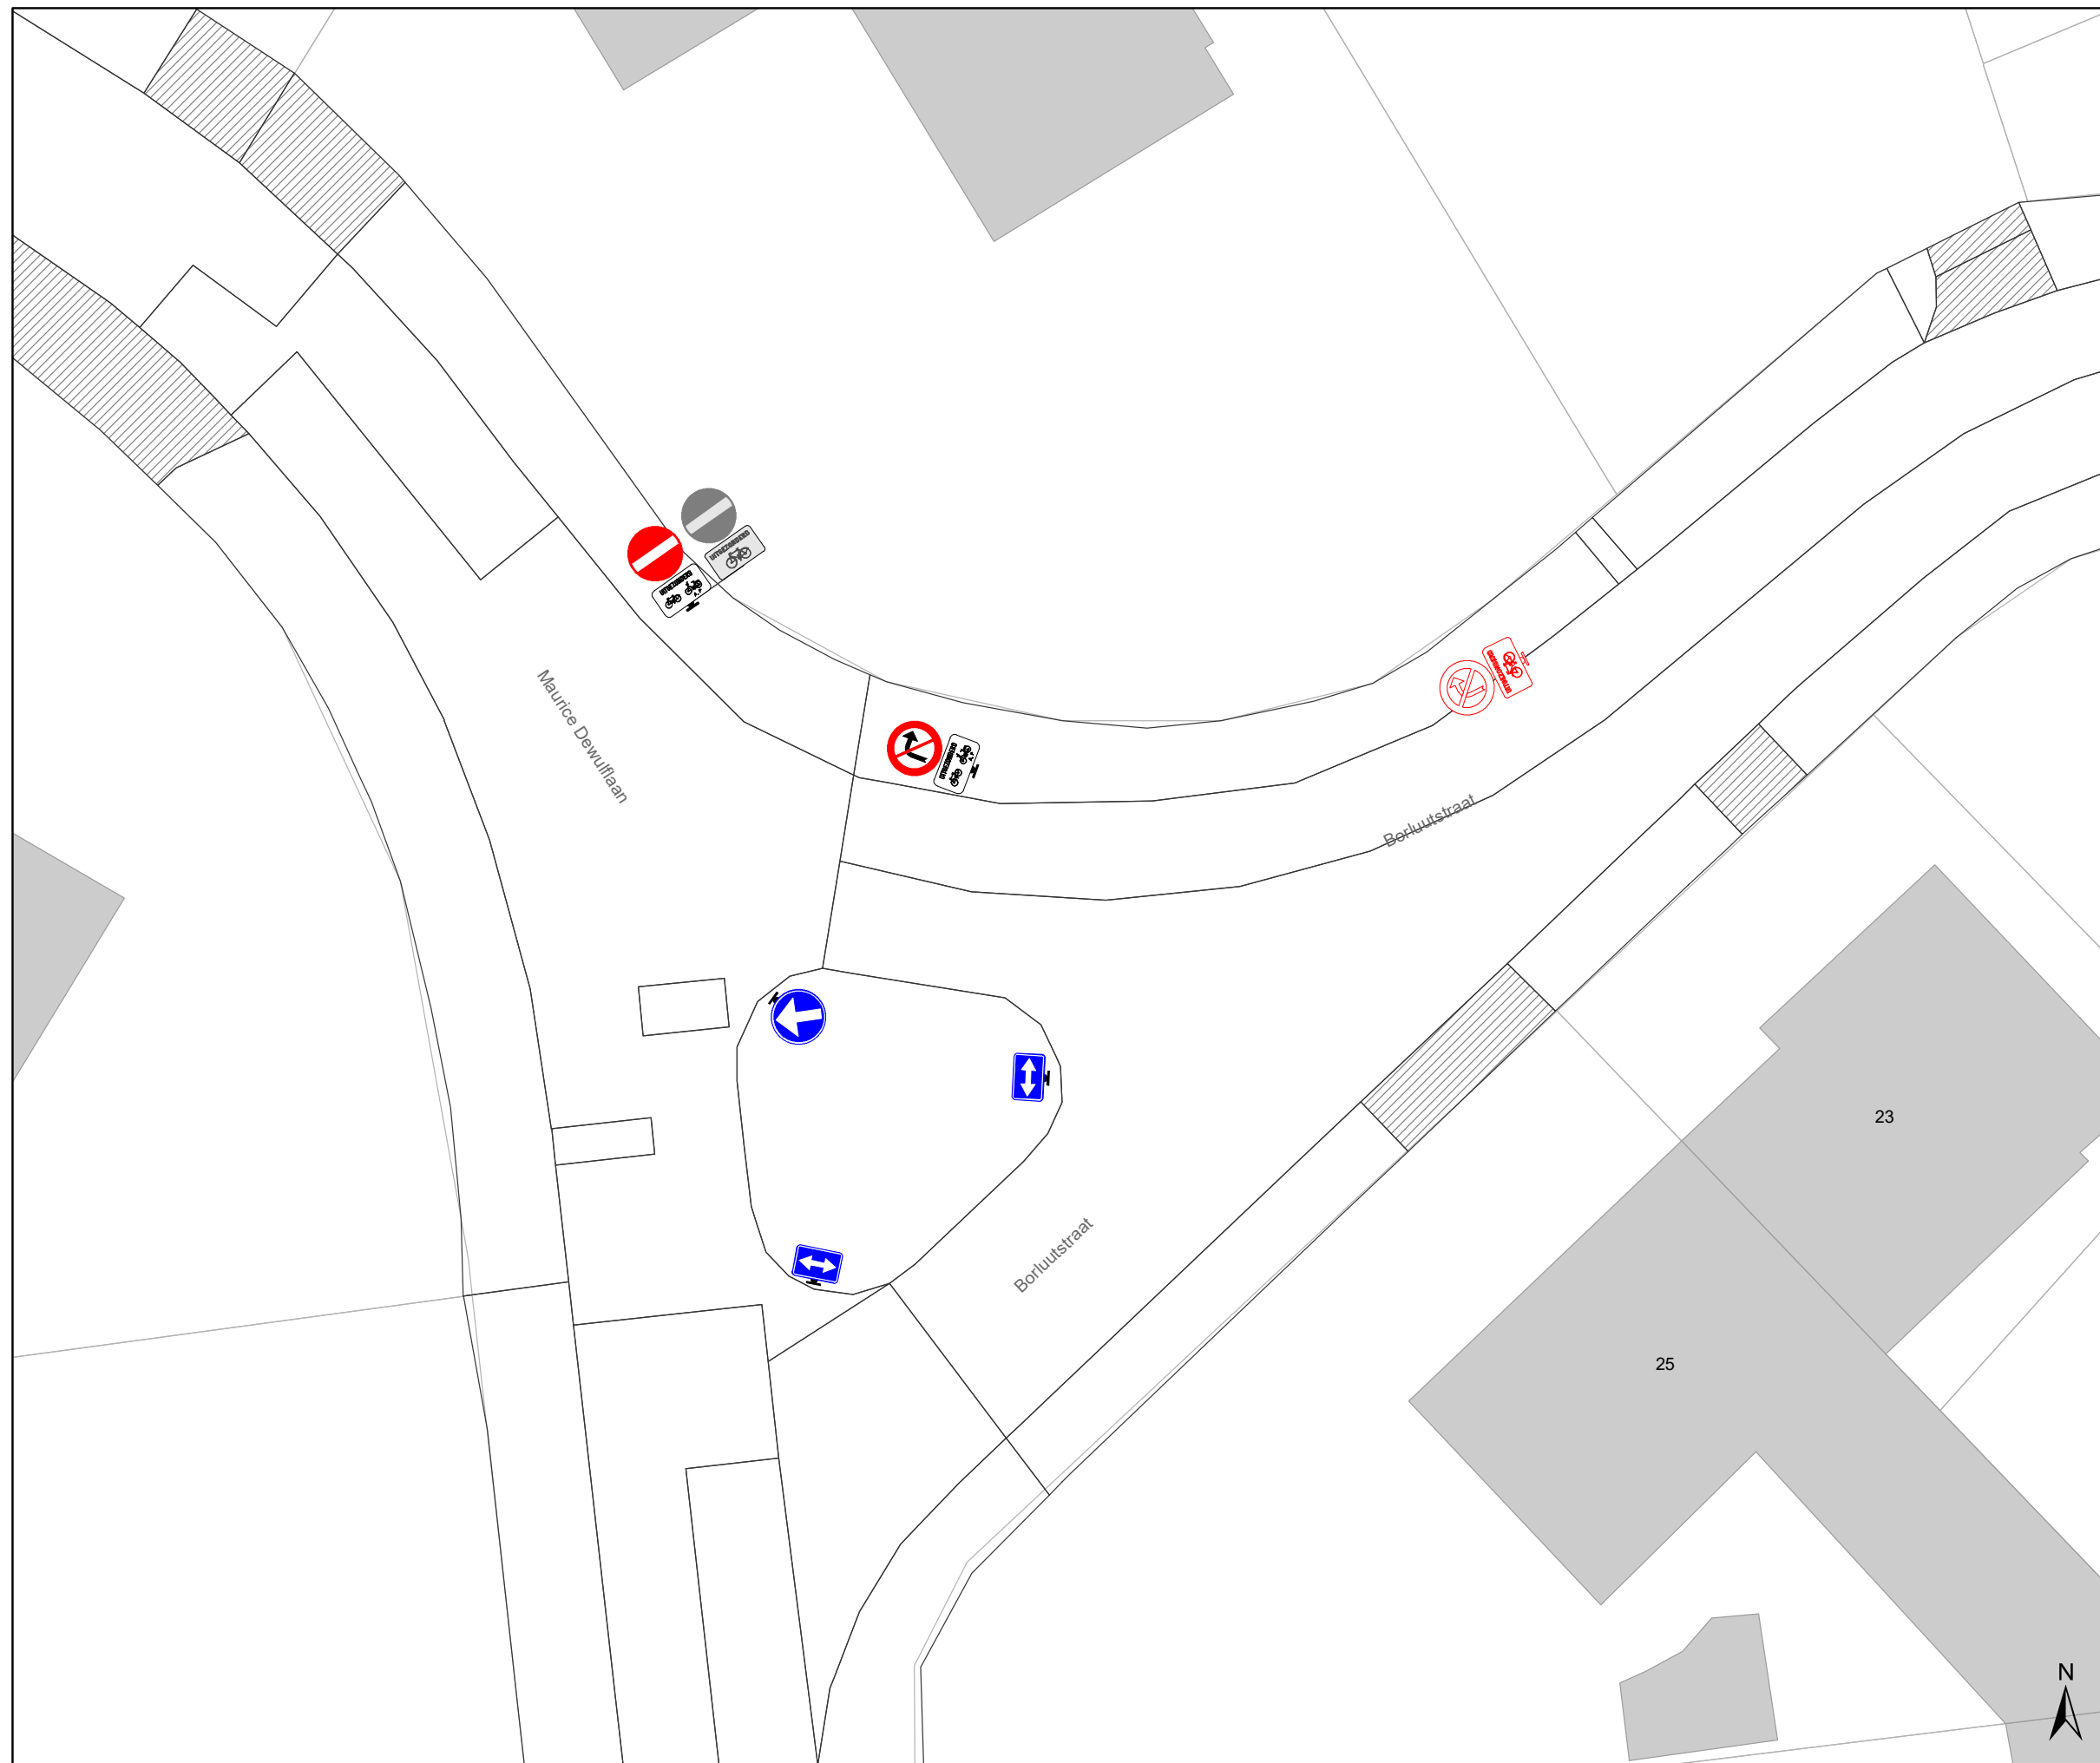

Lauwstraat en omgeving
Optimalisaties


Dossiernummer P-255007

DATUM	SCHAAL	PLAN	P FORMAAT
9/12/2021	1/200	1/1	A3



Legende

-  Bestaande verkeersborden
-  Geplande verkeersborden
-  Te verwijderen verkeersborden
-  Bestaande wegmarkeringen
-  Geplande wegmarkeringen
-  Te verwijderen wegmarkeringen

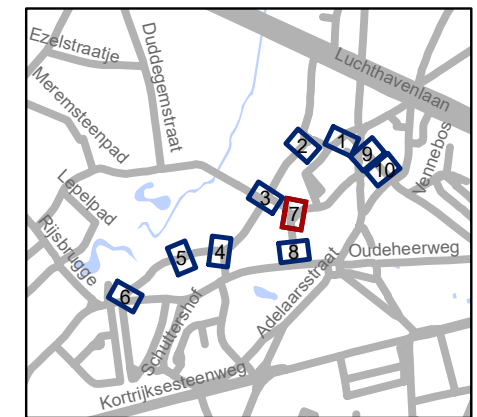

gent: Mobiliteitsbedrijf stad Gent
Verkeerstechnische taken







Lauwstraat en omgeving
Optimalisaties


Dossiernummer P-255007

DATUM	SCHAAL	PLAN	P FORMAAT
9/12/2021	1/200	1/1	A3



Legende

-  Bestaande verkeersborden
-  Geplande verkeersborden
-  Te verwijderen verkeersborden
-  Bestaande wegmarkeringen
-  Geplande wegmarkeringen
-  Te verwijderen wegmarkeringen

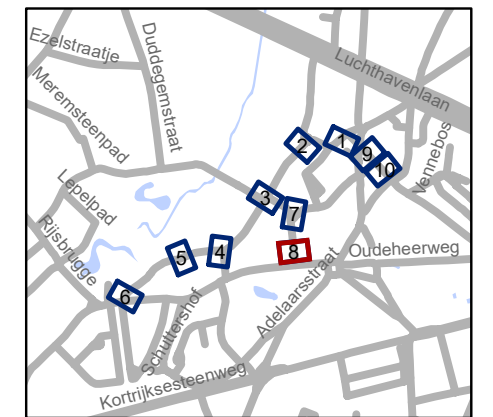


gent: Mobiliteitsbedrijf stad Gent
Verkeerstechnische taken

Lauwstraat en omgeving Optimalisaties





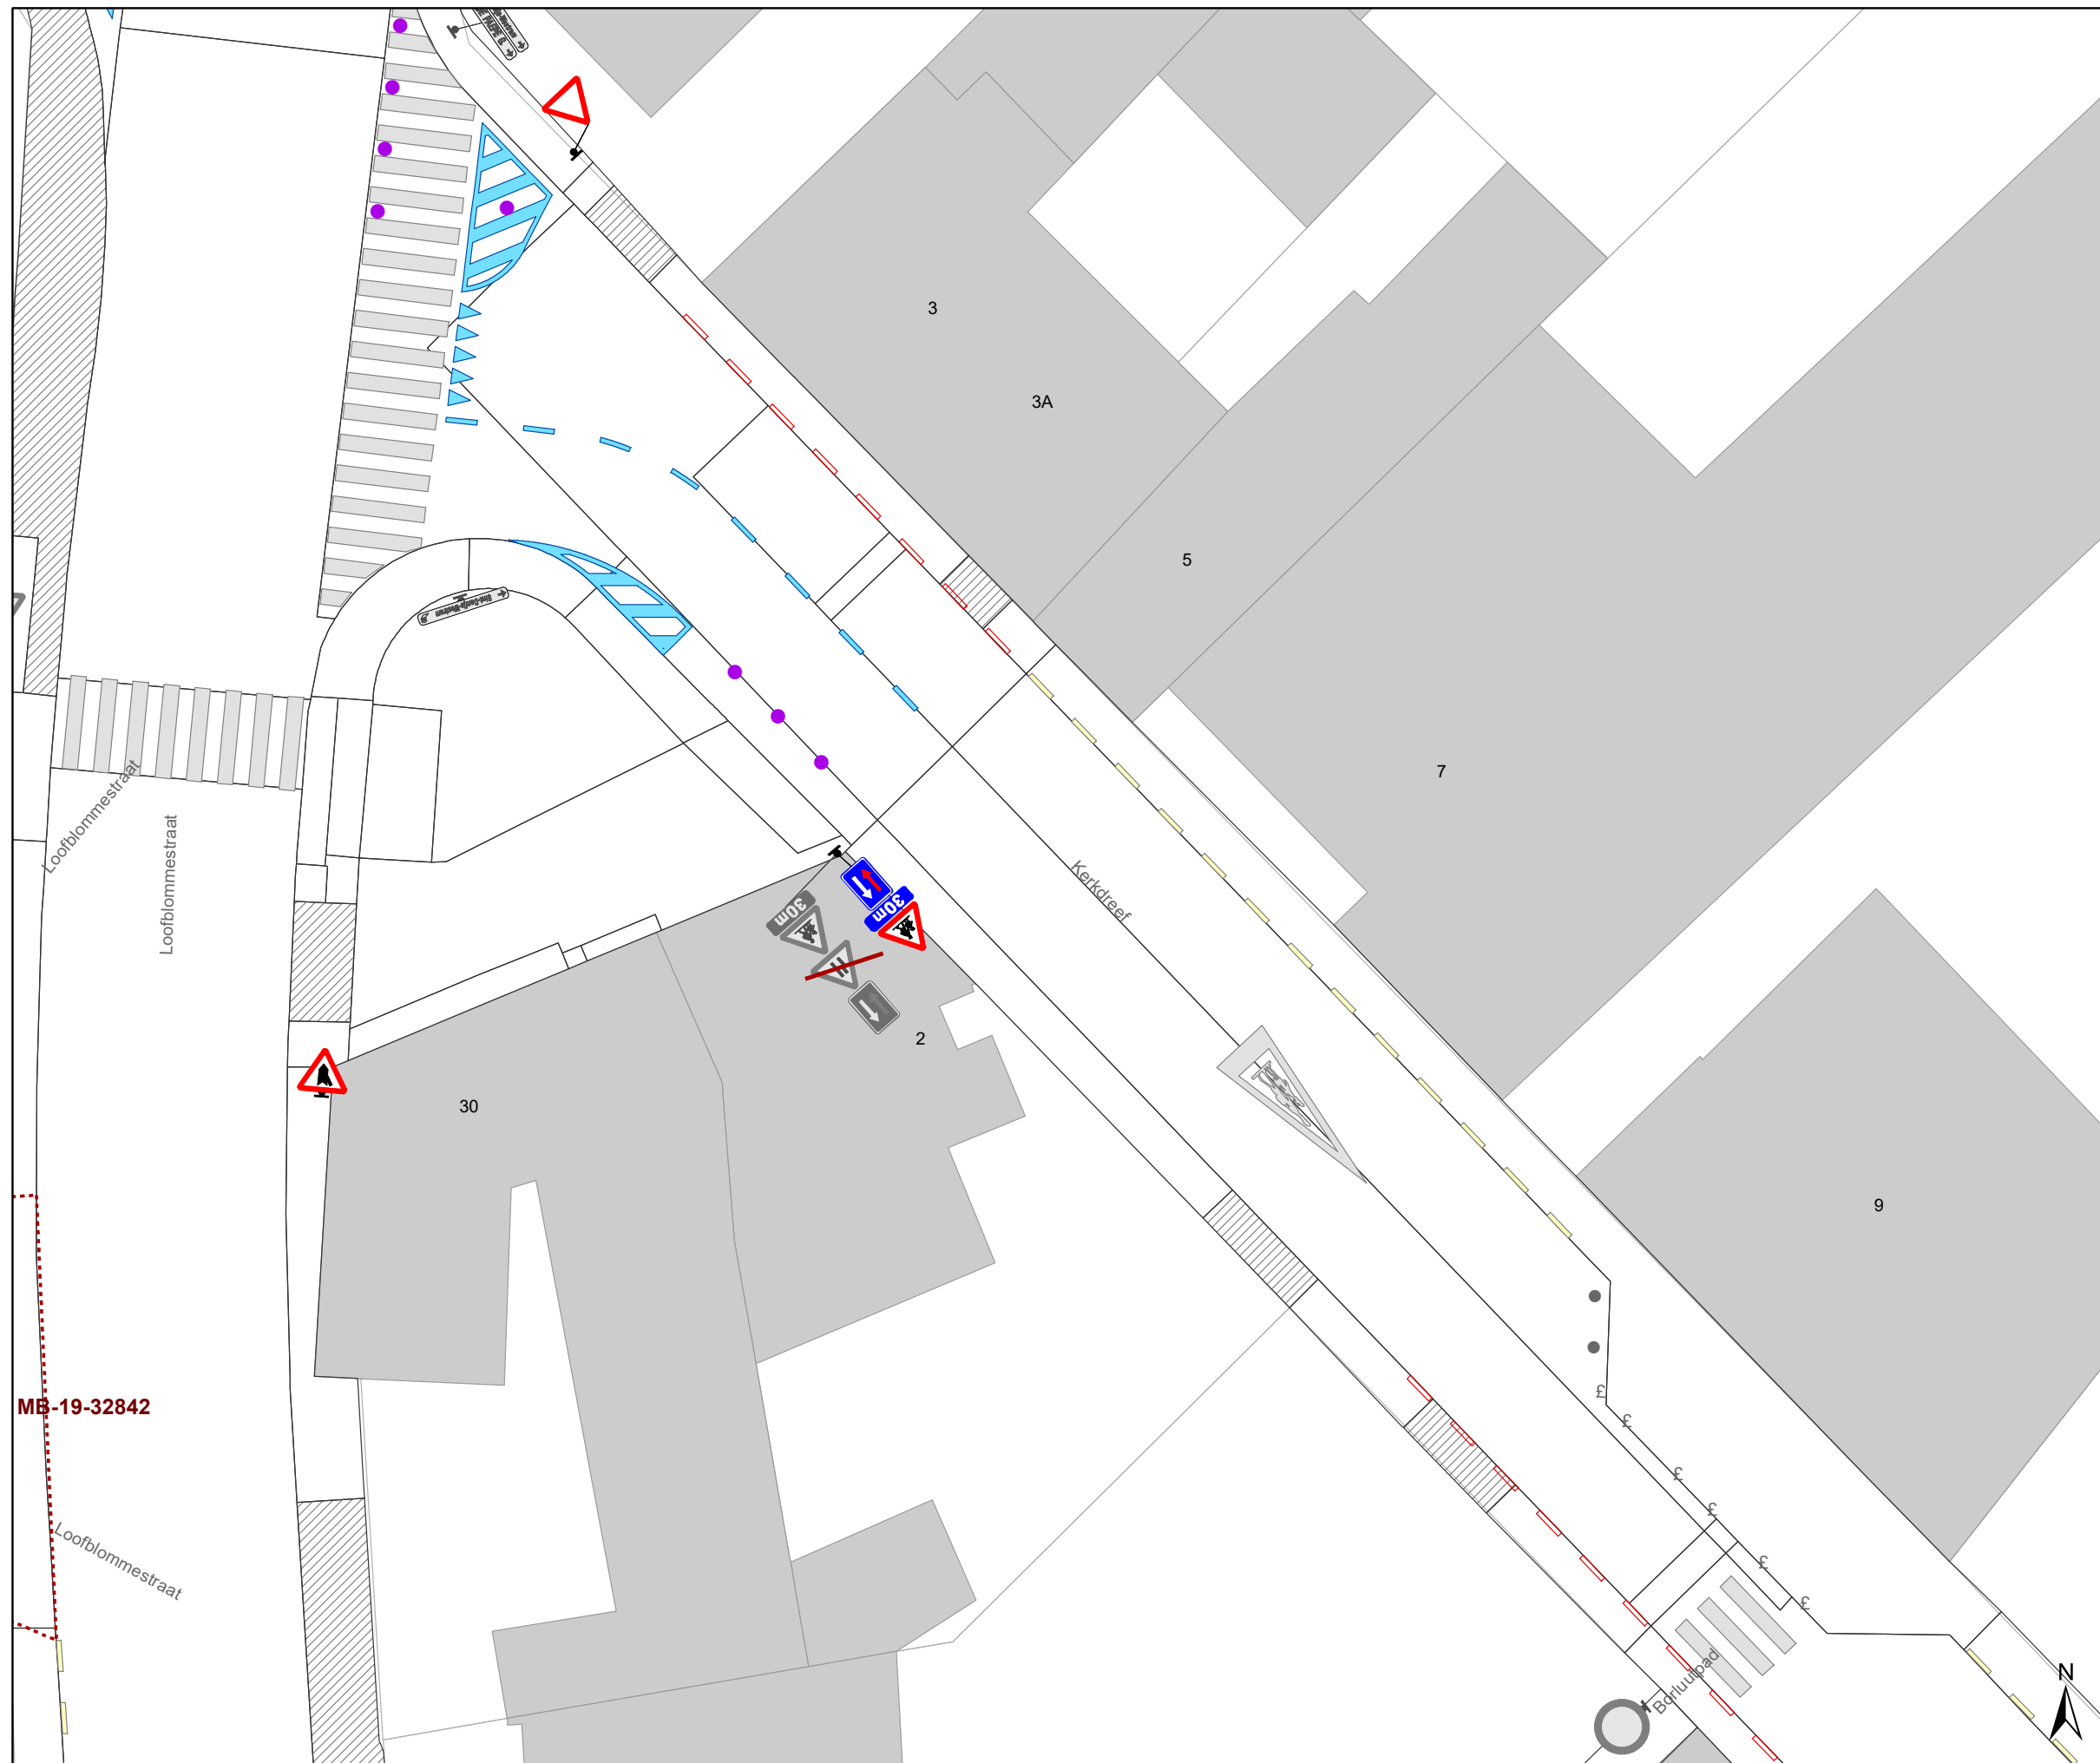

Dossiernummer P-255007


DATUM	SCHAAL	PLAN	P FORMAAT
9/12/2021	1/200	1/1	A3





Legende

-  Bestaande verkeersborden
-  Geplande verkeersborden
-  Te verwijderen verkeersborden
-  Bestaande wegmarkeringen
-  Geplande wegmarkeringen
-  Te verwijderen wegmarkeringen

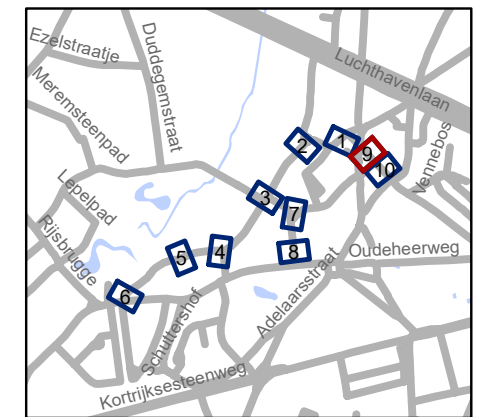


gent: Mobiliteitsbedrijf stad Gent
Verkeerstechnische taken

Lauwstraat en omgeving
Optimalisaties


Dossiernummer P-255007

DATUM	SCHAAL	PLAN	P FORMAAT
9/12/2021	1/200	1/1	A3

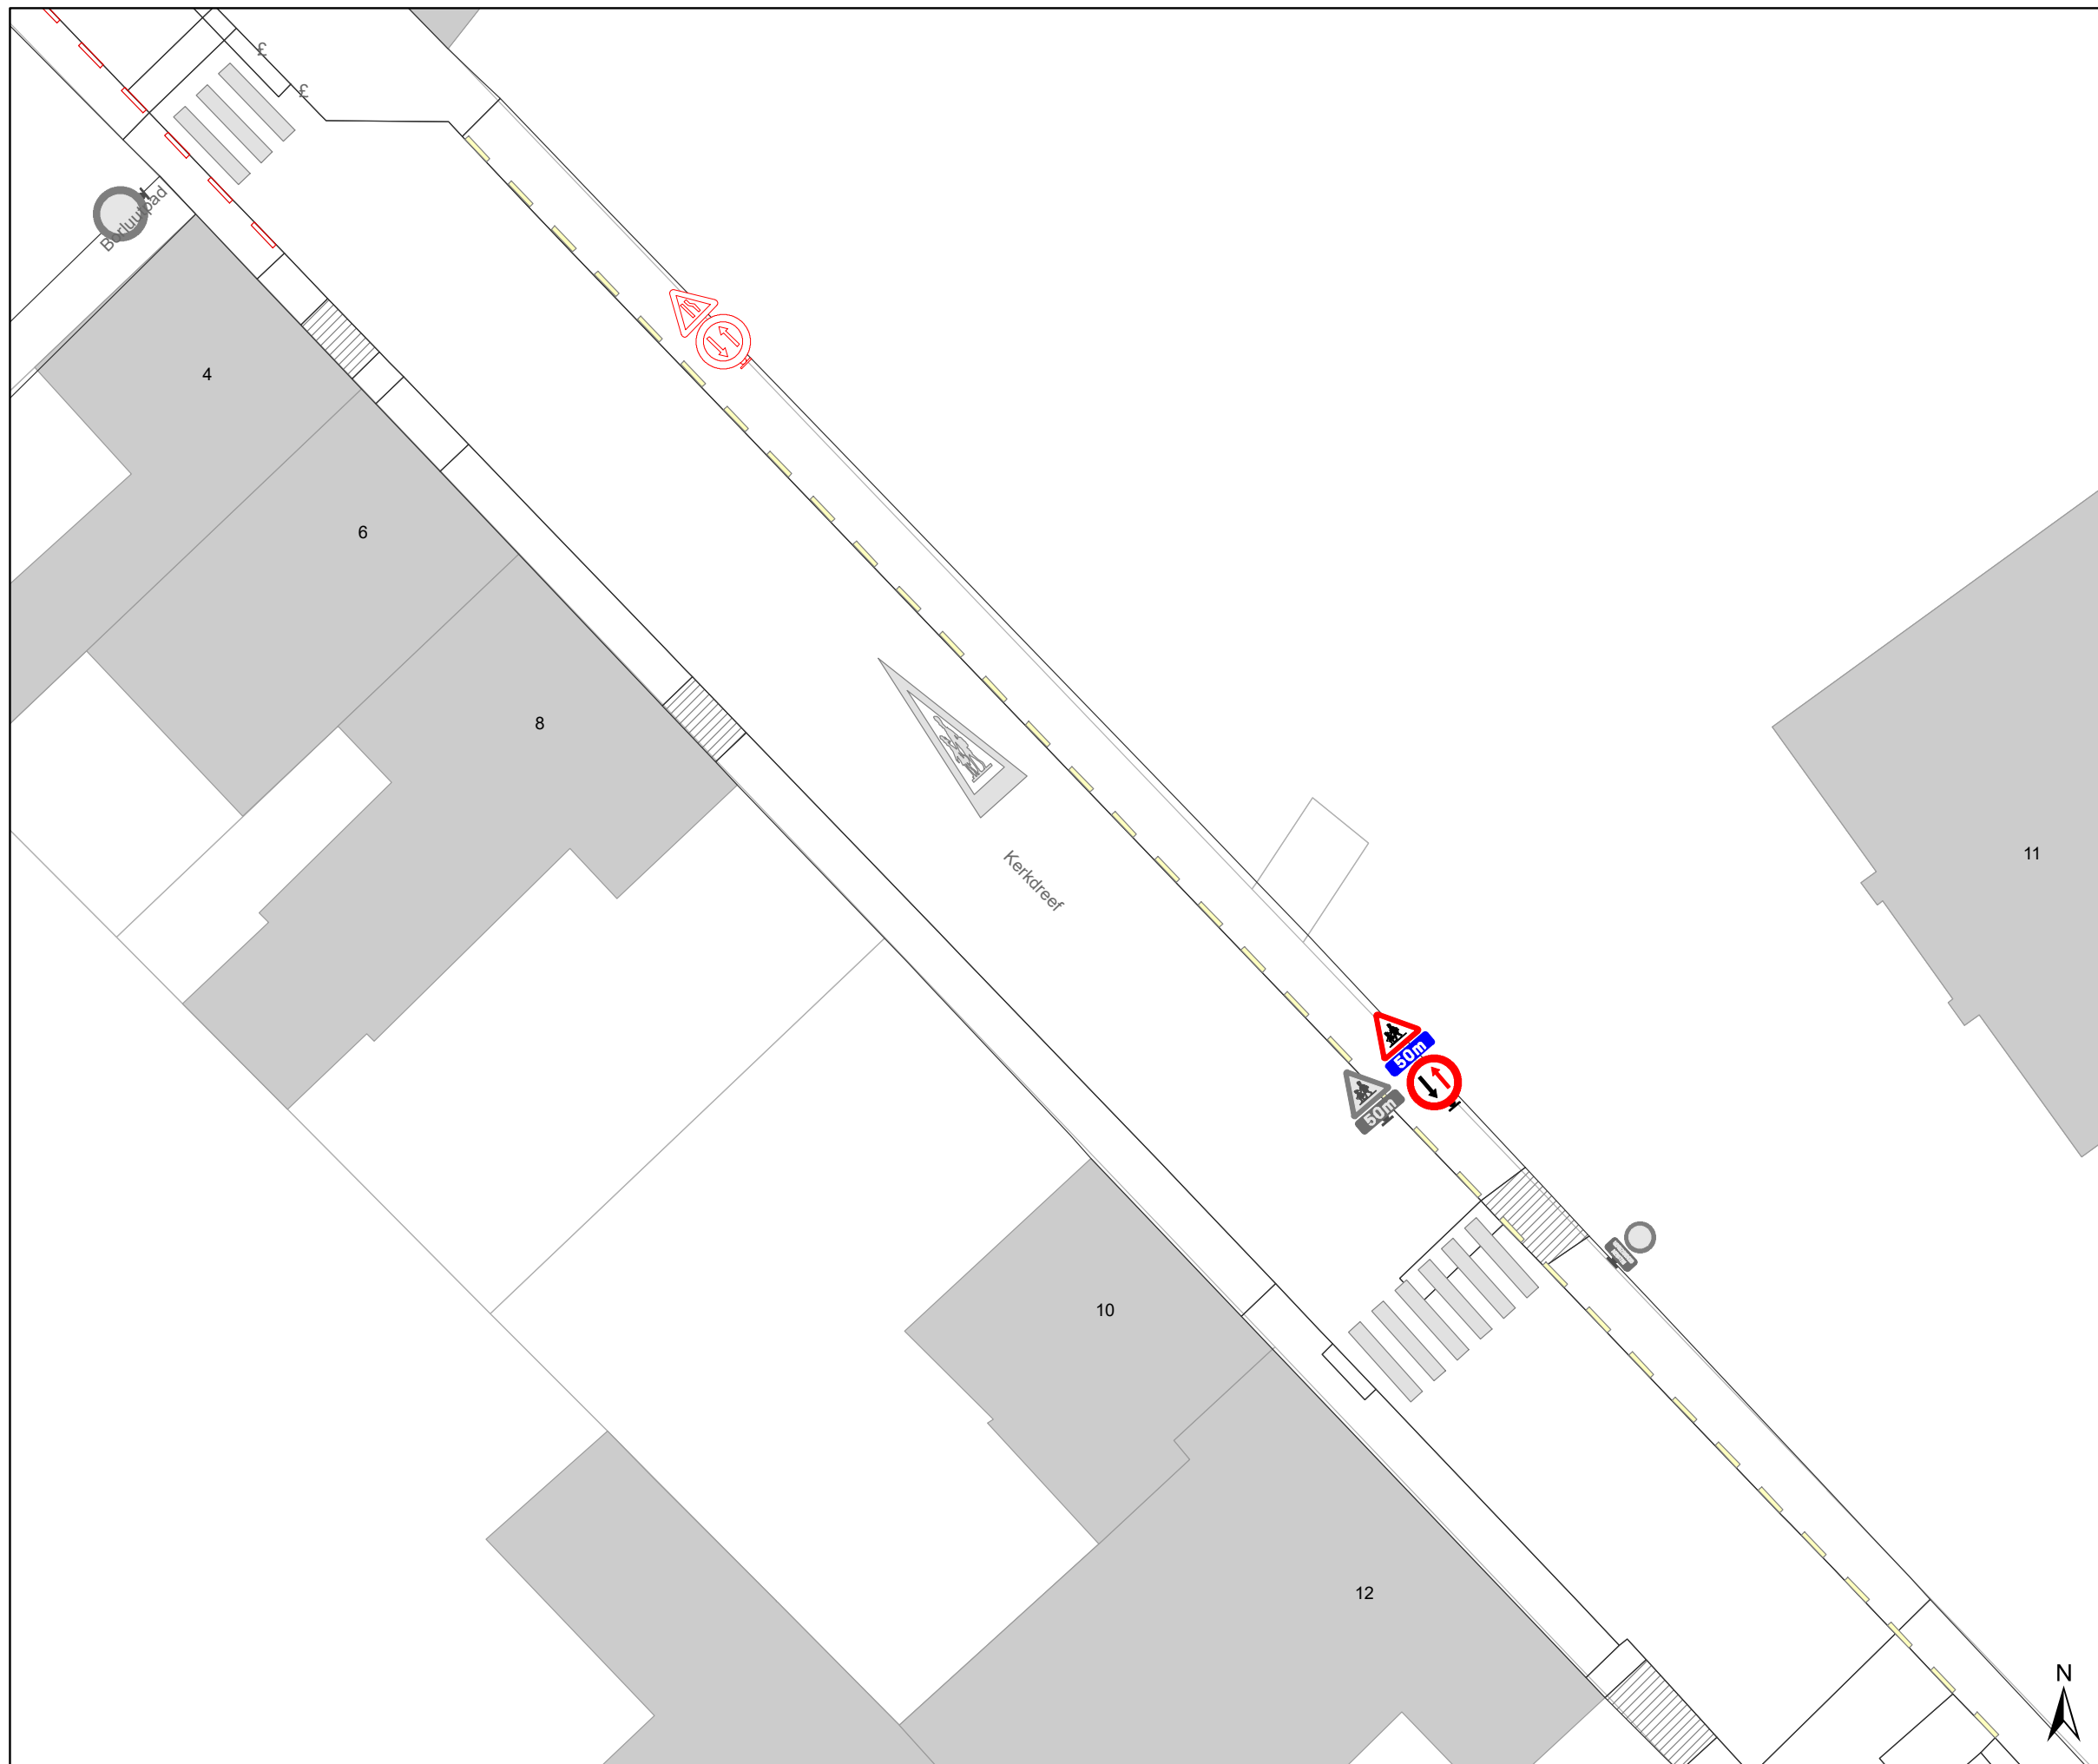

Legende

-  Bestaande verkeersborden
-  Geplande verkeersborden
-  Te verwijderen verkeersborden
-  Bestaande wegmarkeringen
-  Geplande wegmarkeringen
-  Te verwijderen wegmarkeringen

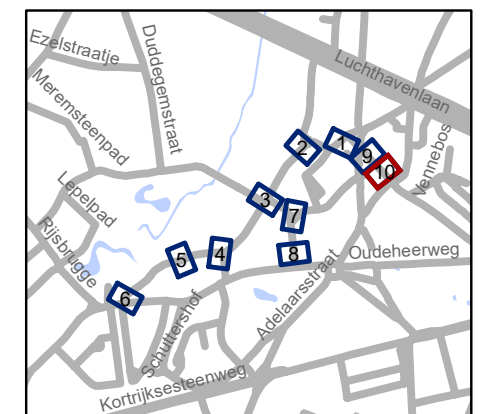

gent: Mobiliteitsbedrijf stad Gent
Verkeerstechnische taken

Lauwstraat en omgeving Optimalisaties

Dossiernummer P-255007

DATUM	SCHAAL	PLAN	P FORMAAT
9/12/2021	1/200	1/1	A3

