


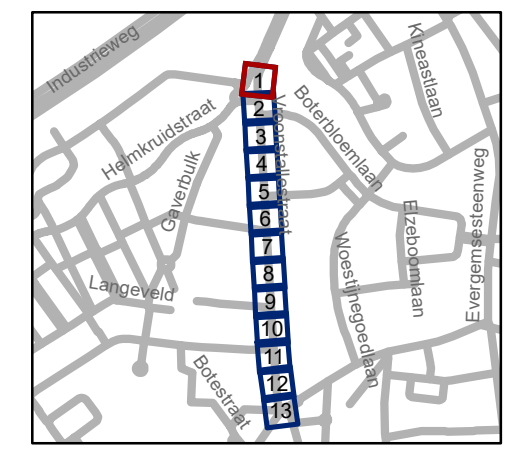


Legende

-  Bestaande verkeersborden
-  Geplande verkeersborden
-  Te verwijderen verkeersborden
-  Bestaande wegmarkeringen
-  Geplande wegmarkeringen
-  Te verwijderen wegmarkeringen
-  MIDDENMARKERING
breedte 50cm GRIJS (RAL7030)

Overige

-  Ander gepland dossier
(in voorbereiding bij MOBBD)
-  Ander gepland dossier
(ter uitvoering bij DWBW)
-  Ontwerp heraanleg P-241694




gent: Mobiliteitsbedrijf stad Gent
Verkeerstechnische taken

Vroonstallestraat fietsstraat

Dossienummer P-196250

DATUM	SCHAAL	PLAN	P FORMAAT
14/12/2021	1/250	1/13	A3



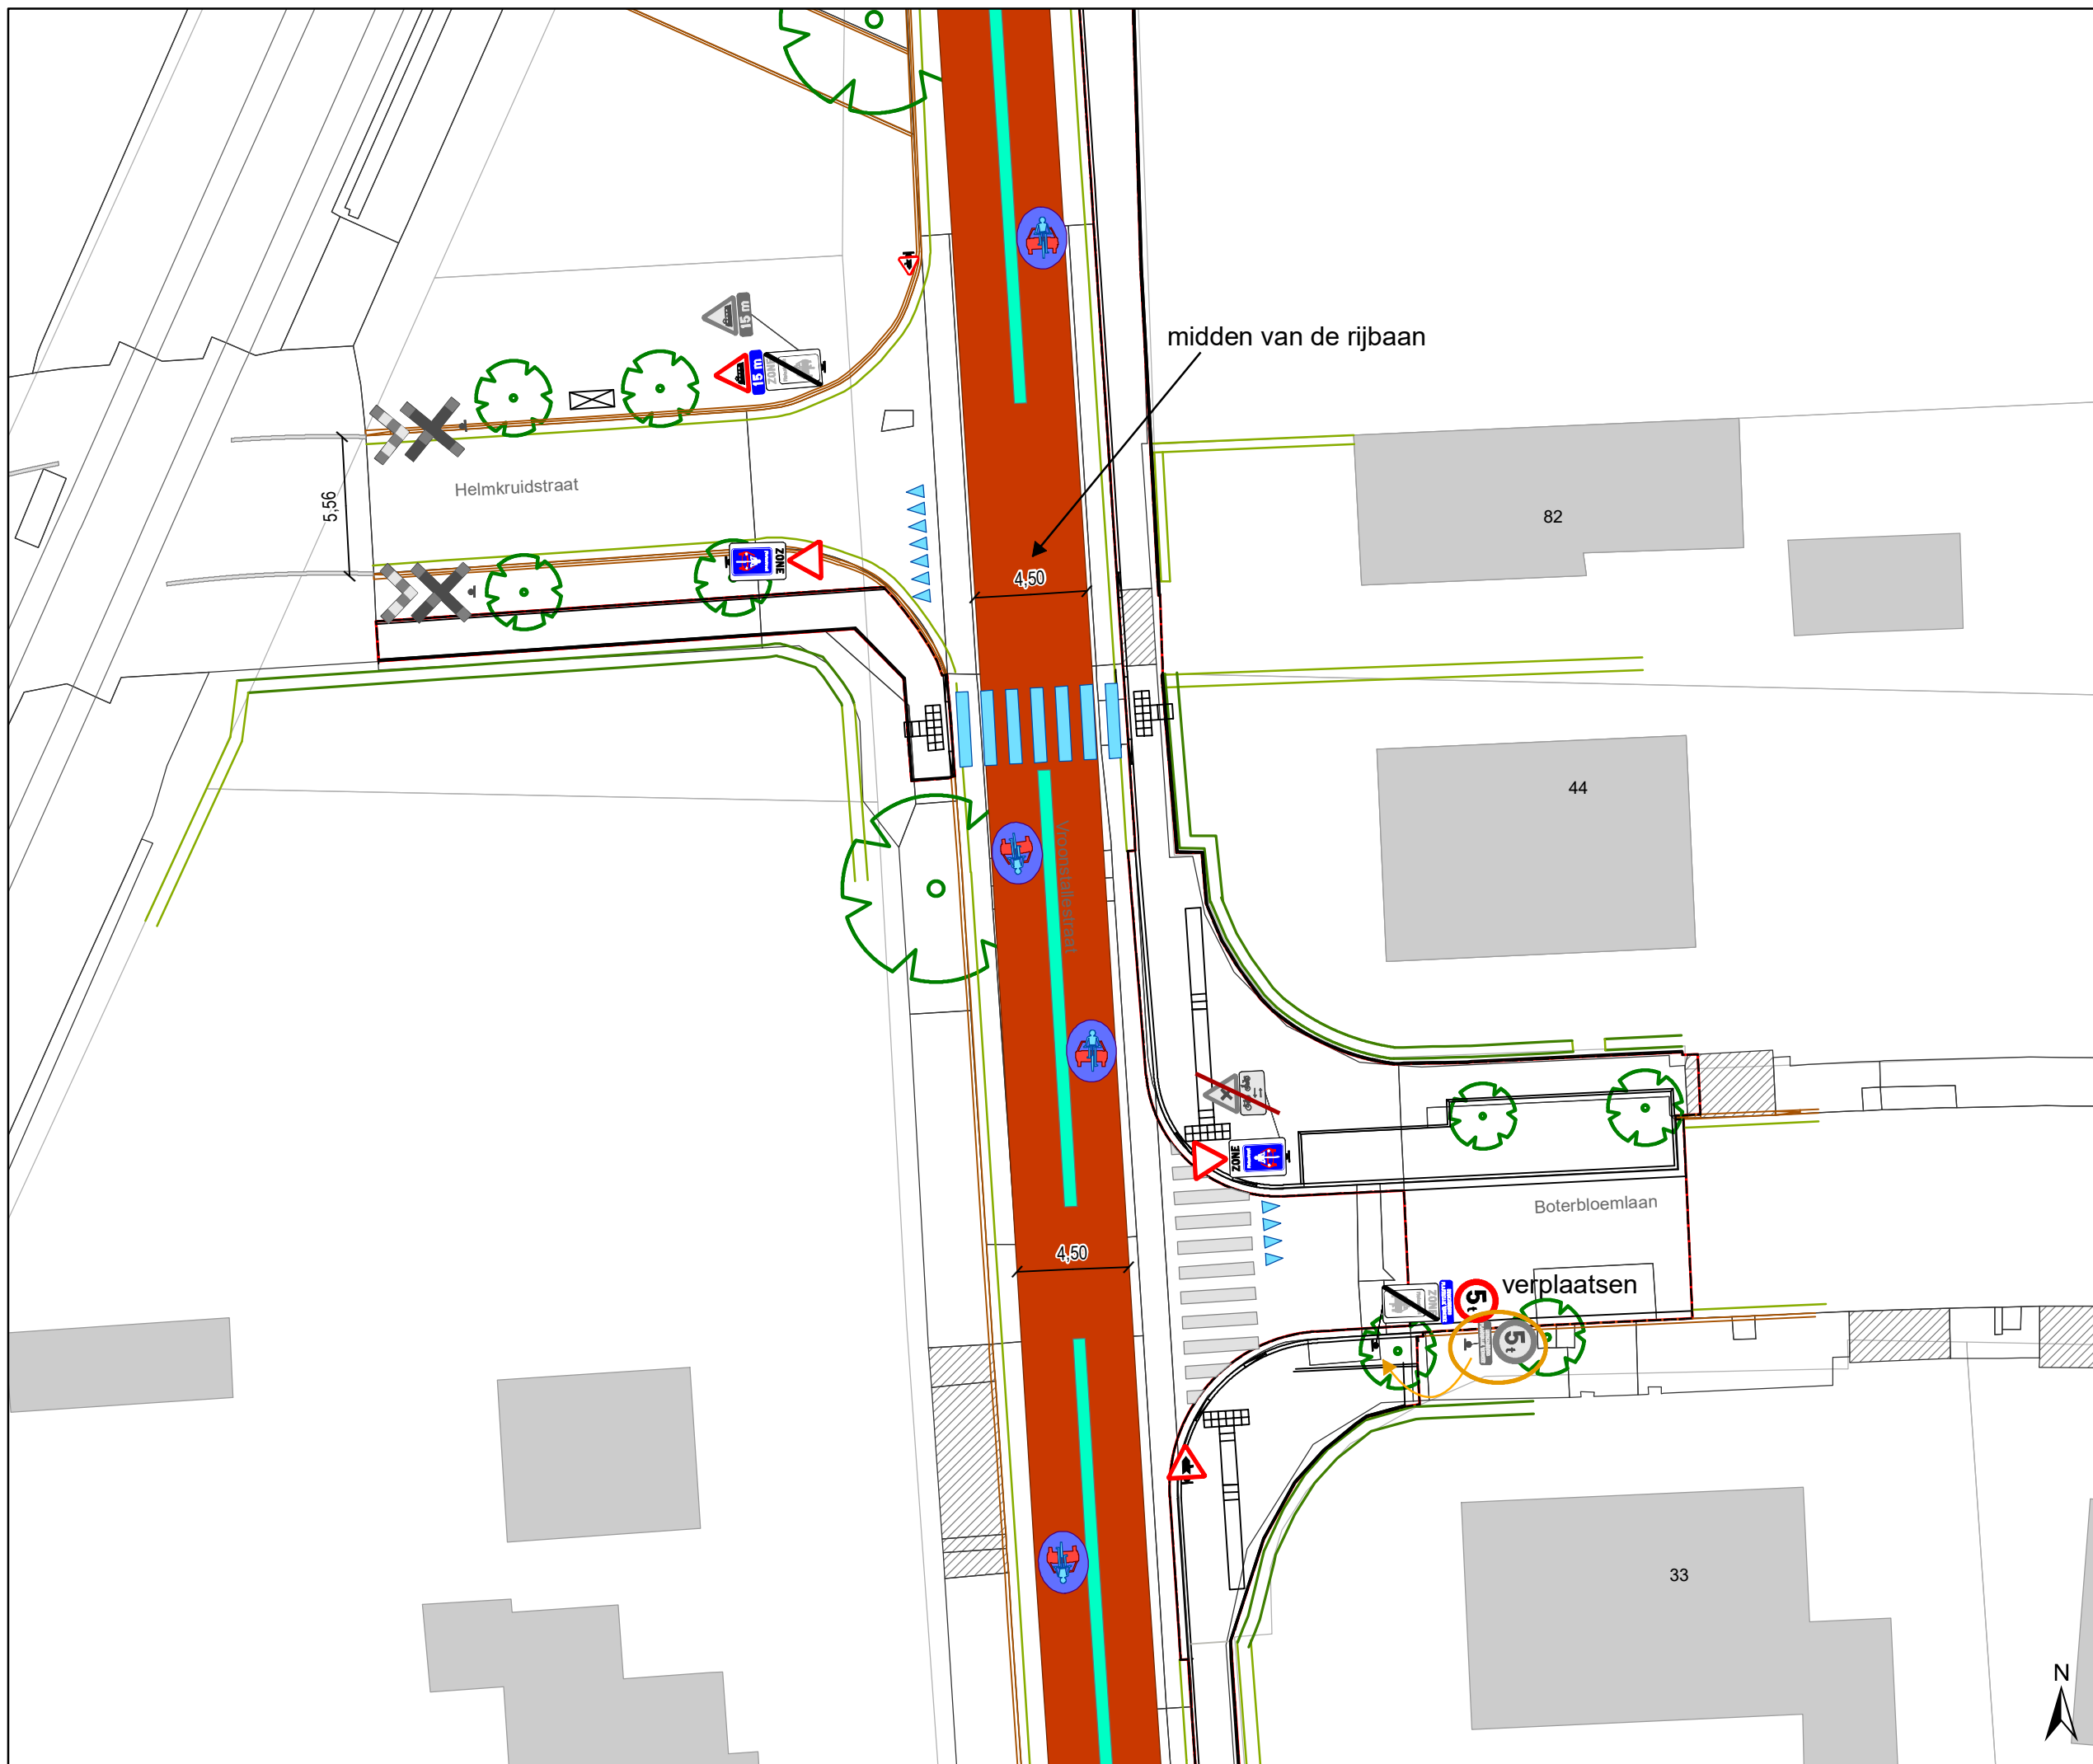


Legende

- Bestaande verkeersborden
- Geplande verkeersborden
- Te verwijderen verkeersborden
- Bestaande wegmarkeringen
- Geplande wegmarkeringen
- Te verwijderen wegmarkeringen
- MIDDENMARKERING breedte 50cm GRIJS (RAL7030)

Overige

- Ander gepland dossier (in voorbereiding bij MOBBED)
- Ander gepland dossier (ter uitvoering bij DWBW)
- Ontwerp heraanleg P-241694

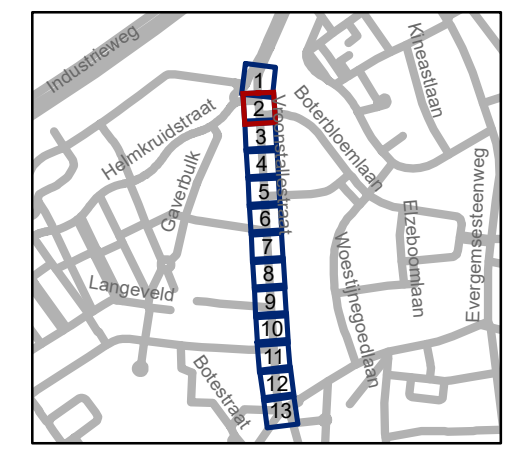

gent: Mobiliteitsbedrijf stad Gent
Verkeerstechnische taken

Vroonstallestraat fietsstraat

Dossinummer P-196250

DATUM	SCHAAL	PLAN	P FORMAAT
14/12/2021	1/250	2/13	A3






Legende

- Bestaande verkeersborden
- Geplande verkeersborden
- Te verwijderen verkeersborden
- Bestaande wegmarkeringen
- Geplande wegmarkeringen
- Te verwijderen wegmarkeringen
- MIDDENMARKERING breedte 50cm GRIJS (RAL7030)

Overige

- Ander gepland dossier (in voorbereiding bij MOBBD)
- Ander gepland dossier (ter uitvoering bij DWBW)
- Ontwerp heraanleg P-241694

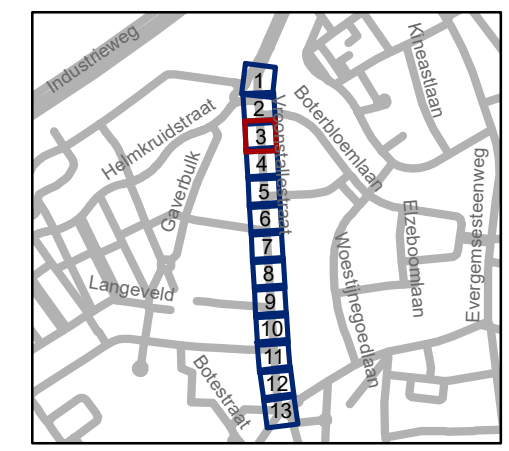


gent: Mobiliteitsbedrijf stad Gent
Verkeerstechnische taken

Vroonstallestraat fietsstraat

Dossinummer P-196250

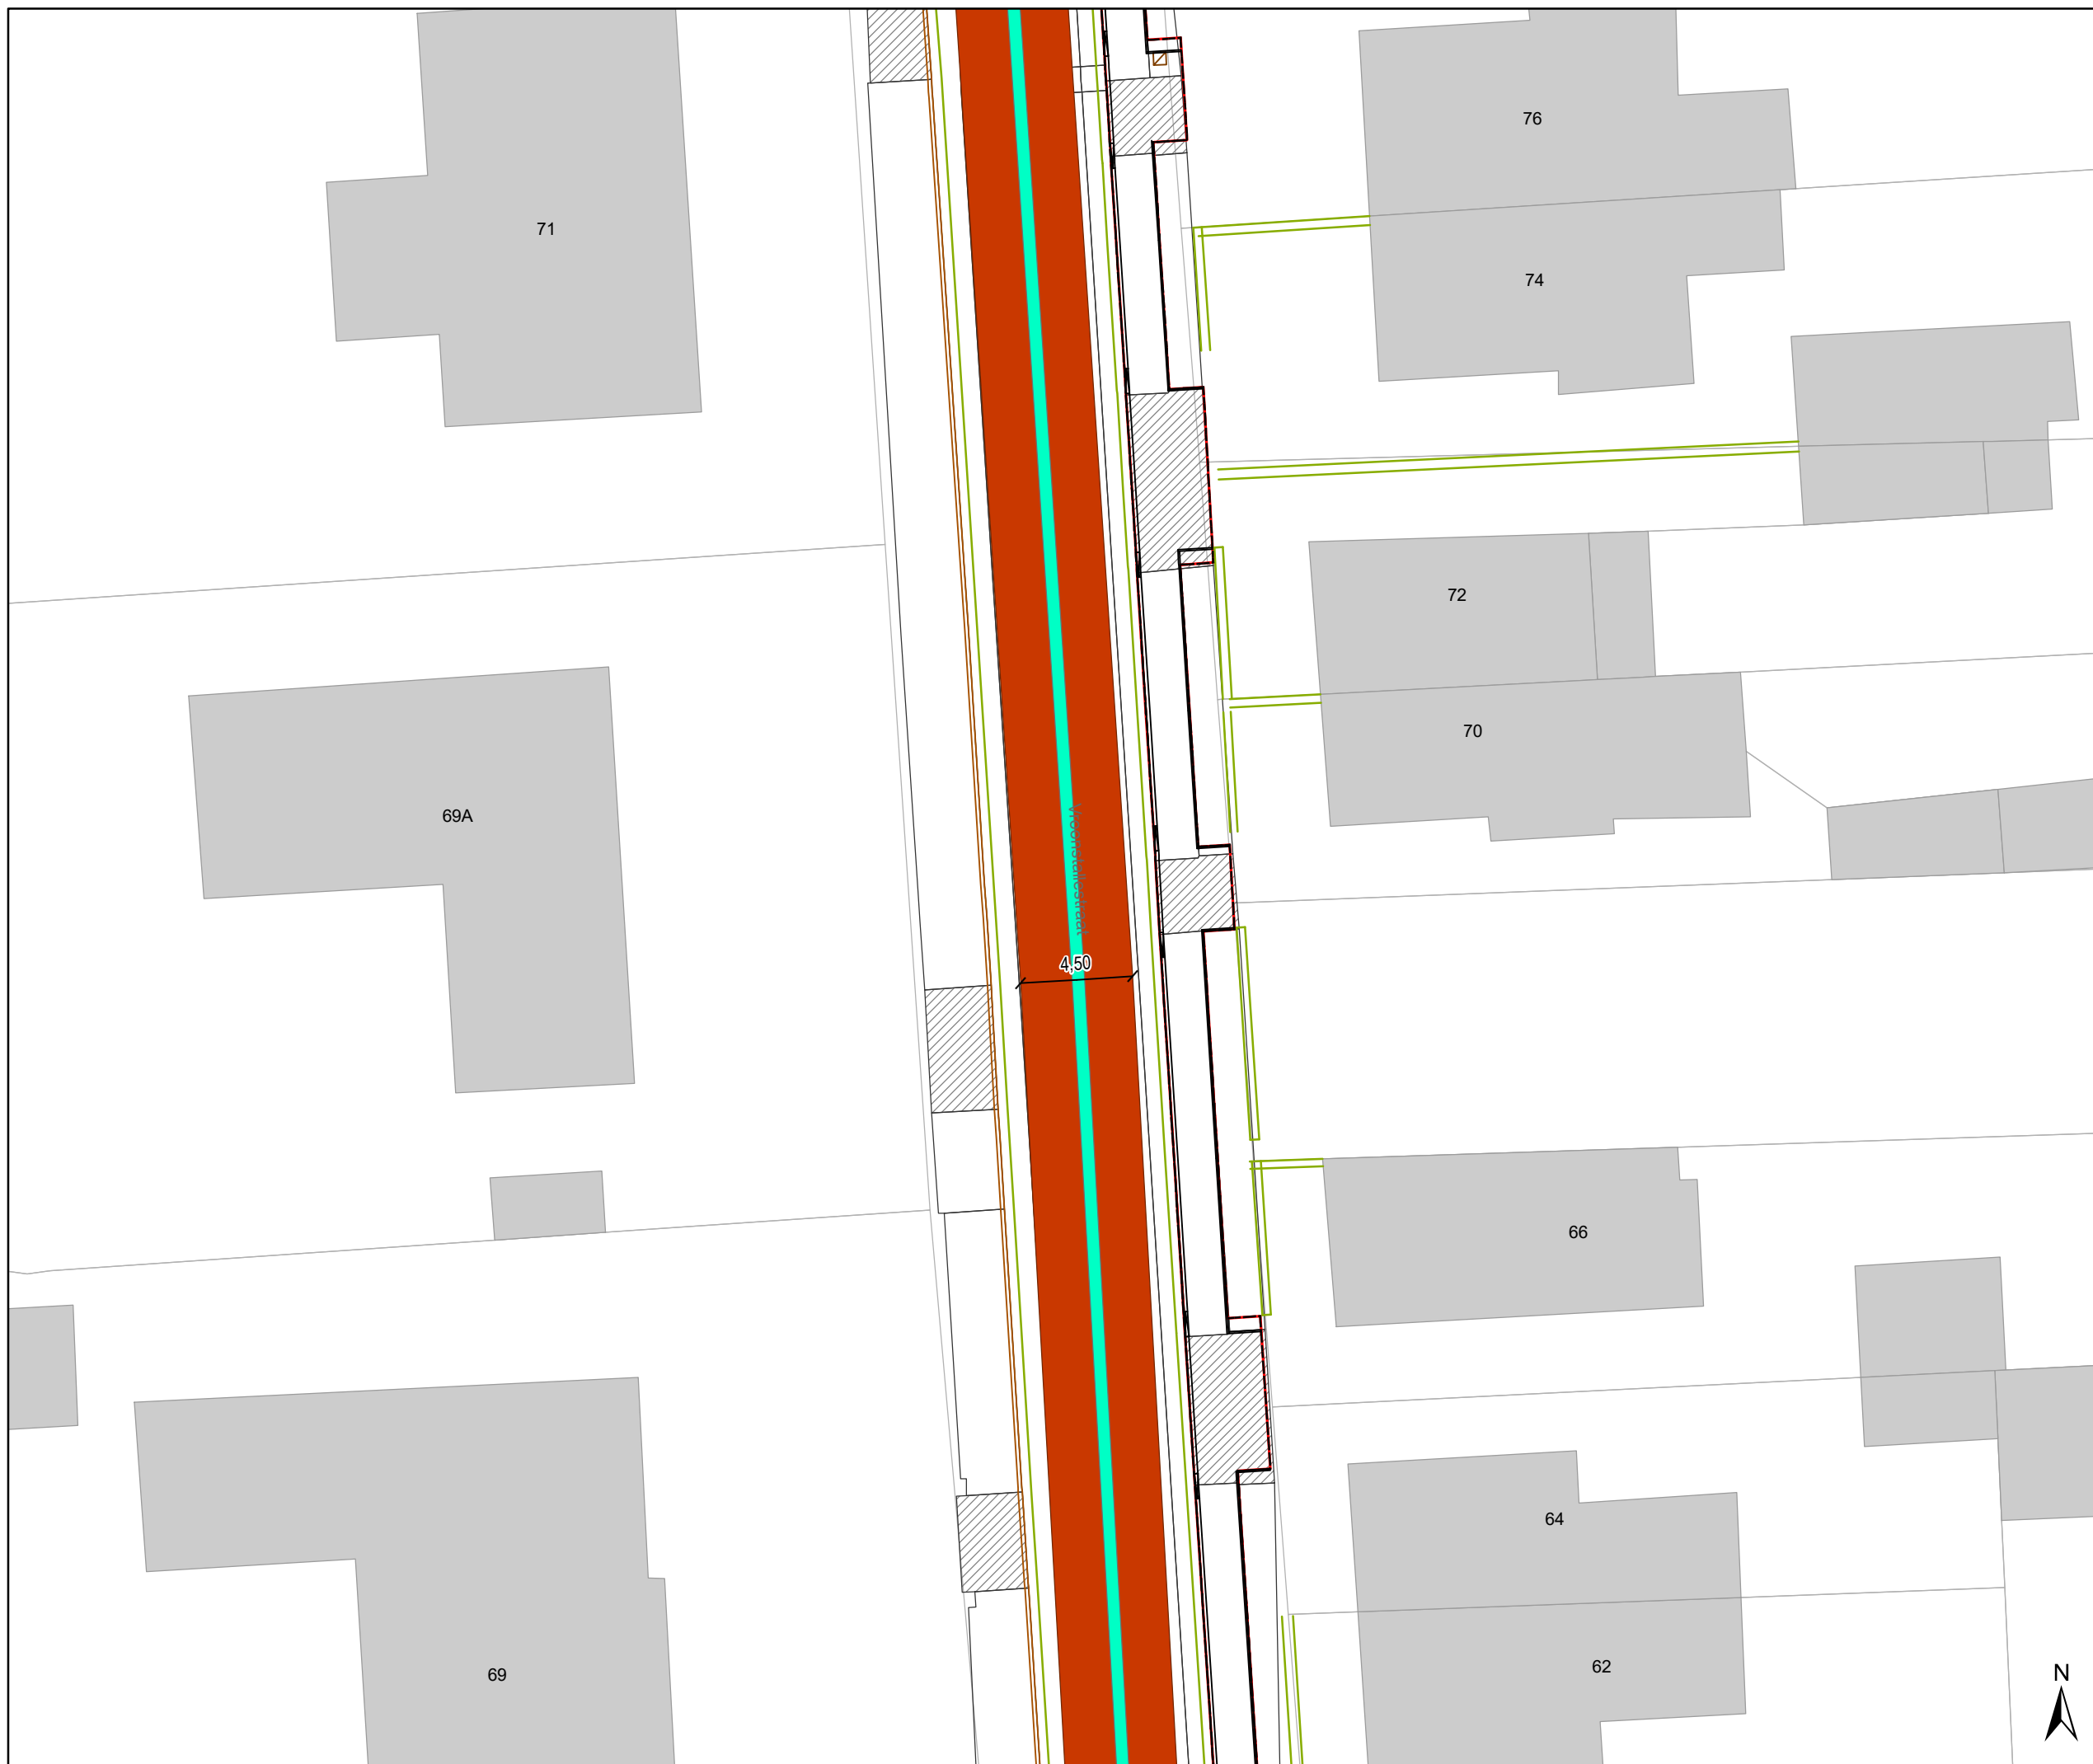


DATUM	SCHAAL	PLAN	P FORMAAT
14/12/2021	1/250	3/13	A3




Legende

-  Bestaande verkeersborden
-  Geplande verkeersborden
-  Te verwijderen verkeersborden
-  Bestaande wegmarkeringen
-  Geplande wegmarkeringen
-  Te verwijderen wegmarkeringen
-  MIDDENMARKERING
breedte 50cm GRIJS (RAL7030)

Overige

-  Ander gepland dossier
(in voorbereiding bij MOBBD)
-  Ander gepland dossier
(ter uitvoering bij DWBW)
-  Ontwerp heraanleg P-241694

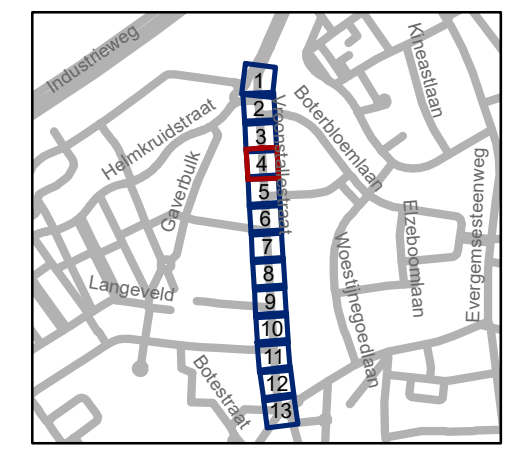


gent: Mobiliteitsbedrijf stad Gent
Verkeerstechnische taken

Vroonstallestraat fietsstraat

Dossienummer P-196250

DATUM	SCHAAL	PLAN	P FORMAAT
14/12/2021	1/250	4/13	A3



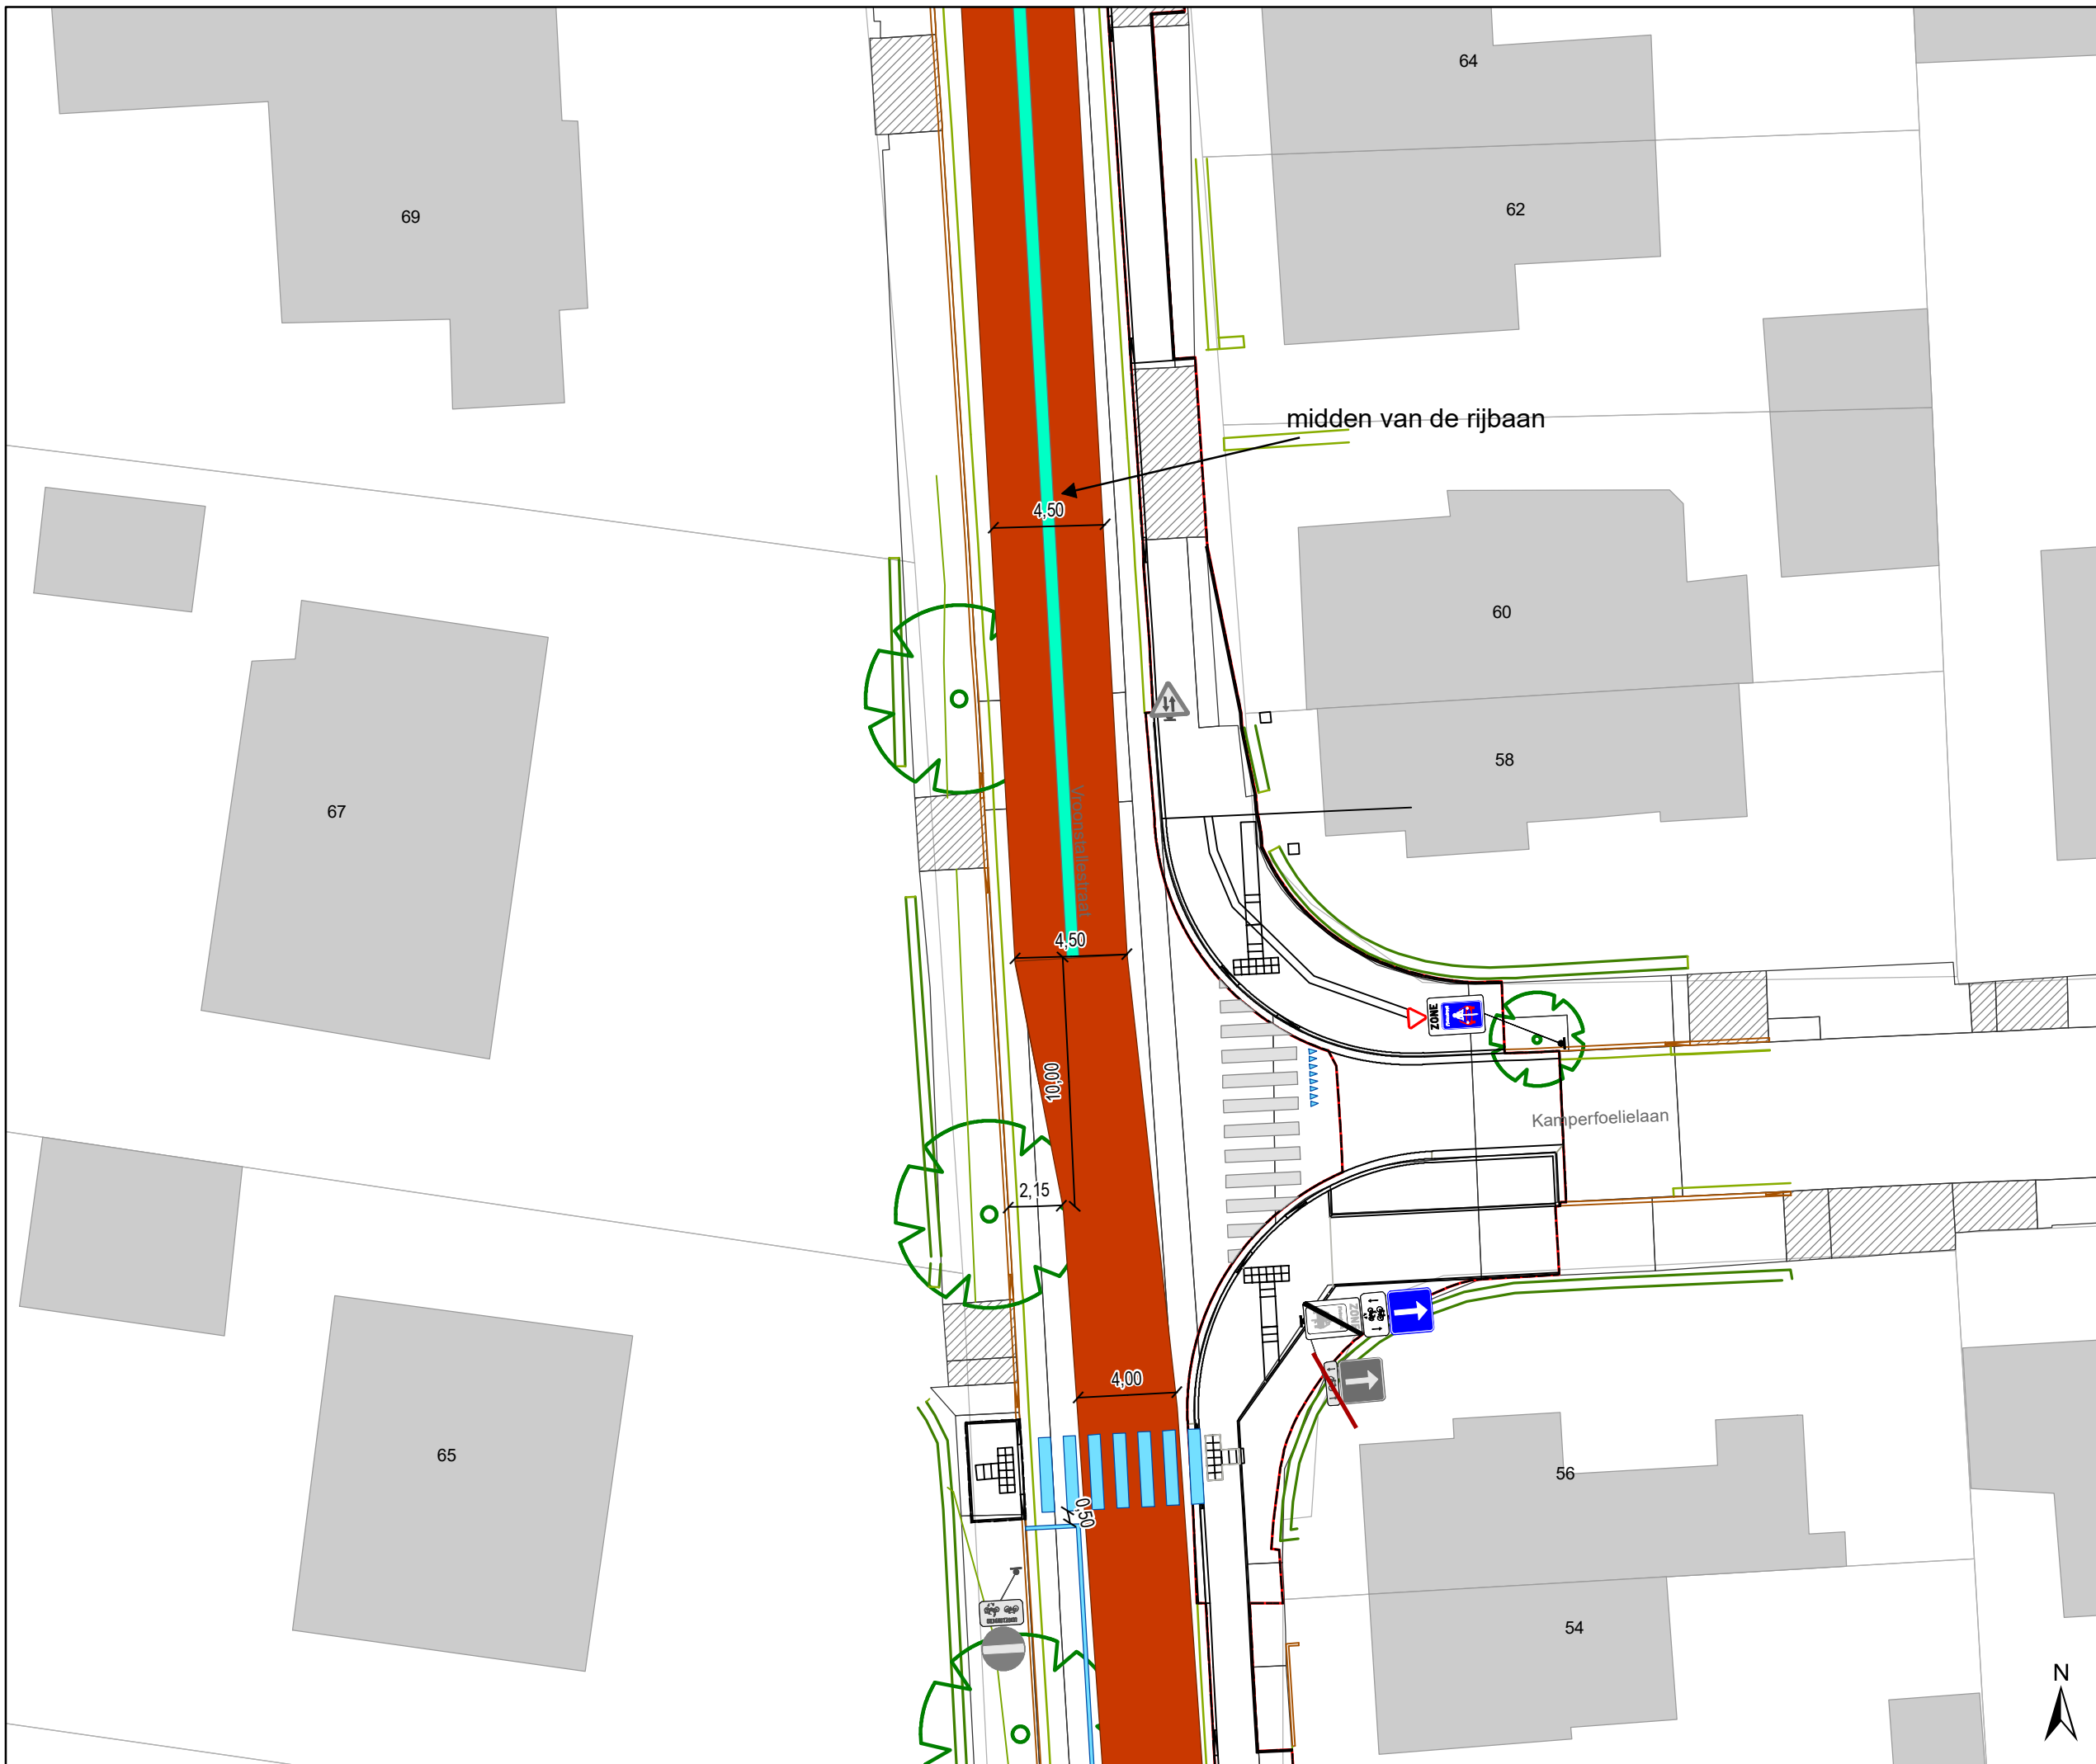


Legende

- Bestaande verkeersborden
- Geplande verkeersborden
- Te verwijderen verkeersborden
- Bestaande wegmarkeringen
- Geplande wegmarkeringen
- Te verwijderen wegmarkeringen
- MIDDENMARKERING breedte 50cm GRIJS (RAL7030)

Overige

- Ander gepland dossier (in voorbereiding bij MOBBD)
- Ander gepland dossier (ter uitvoering bij DWBW)
- Ontwerp heraanleg P-241694

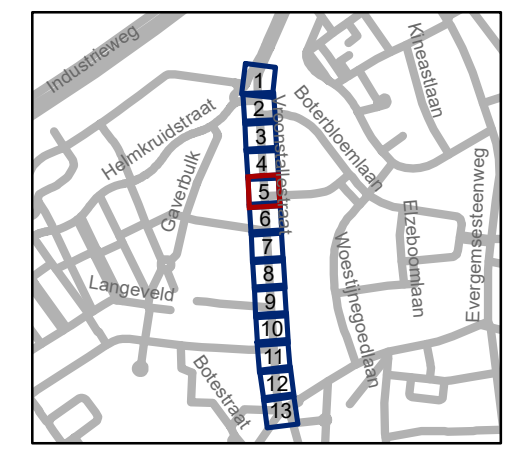


gent: Mobiliteitsbedrijf stad Gent
Verkeerstechnische taken

Vroonstallestraat fietsstraat

Dossienummer P-196250

DATUM	SCHAAL	PLAN	P FORMAAT
14/12/2021	1/250	5/13	A3



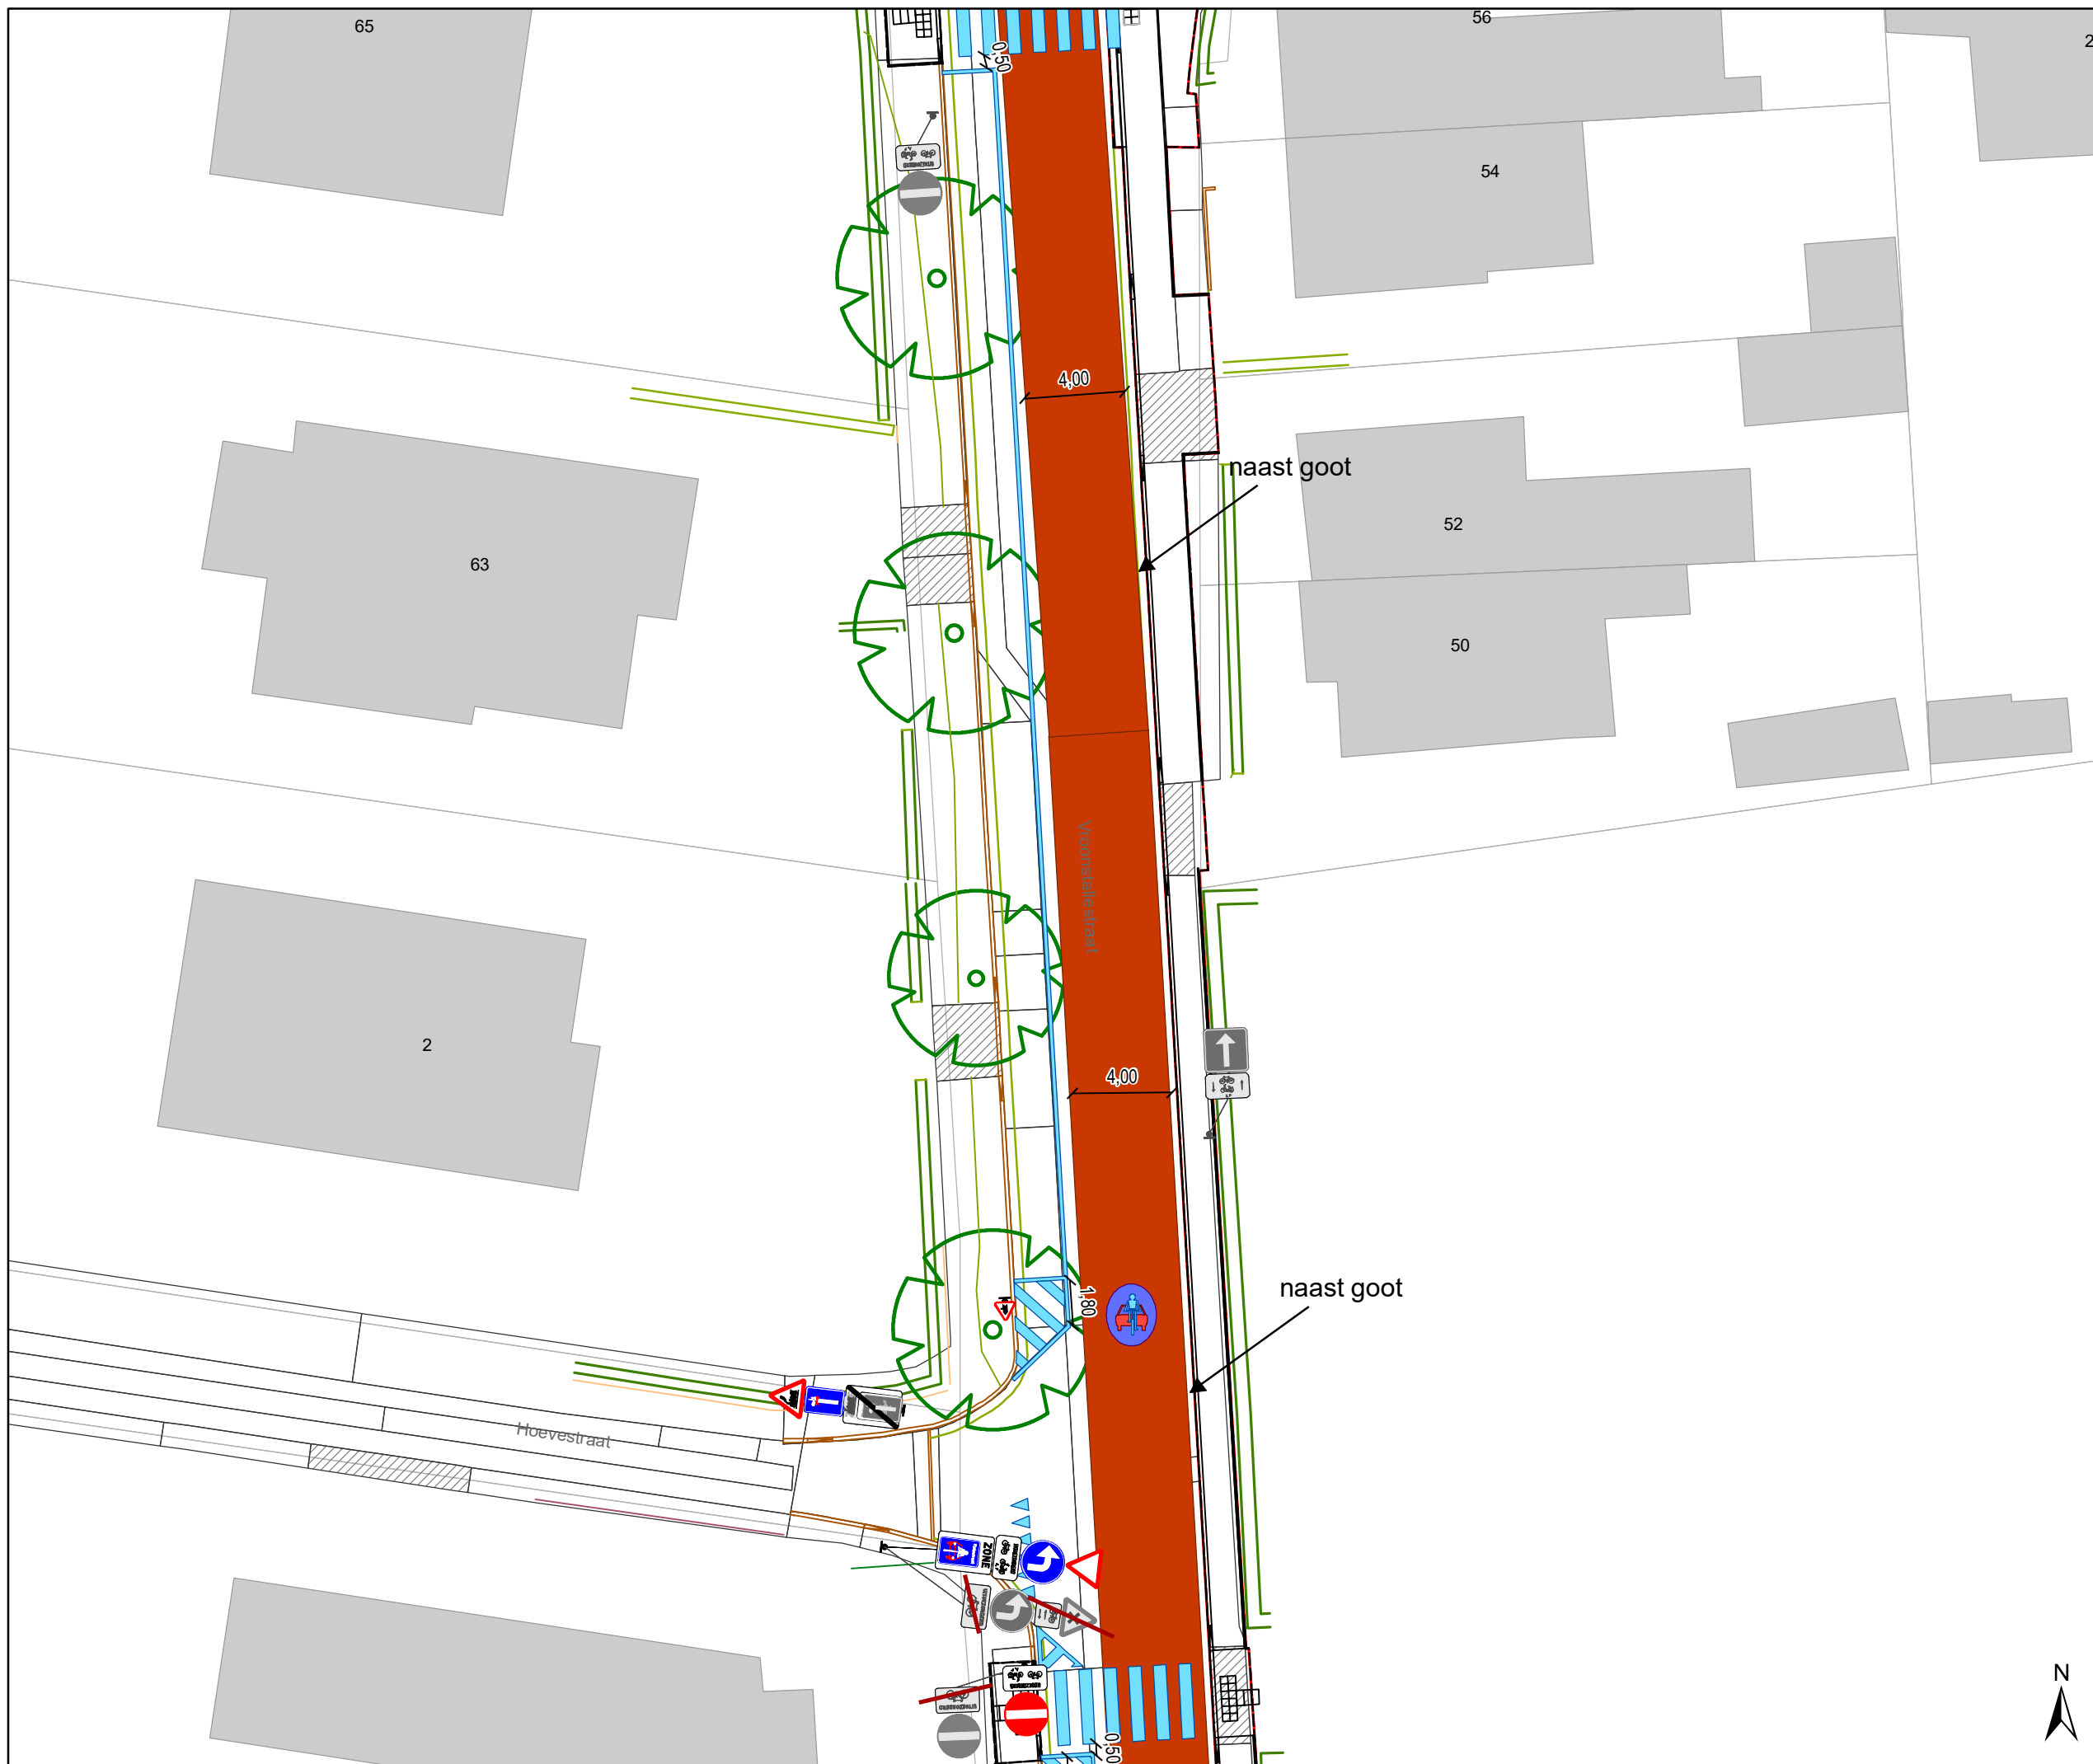


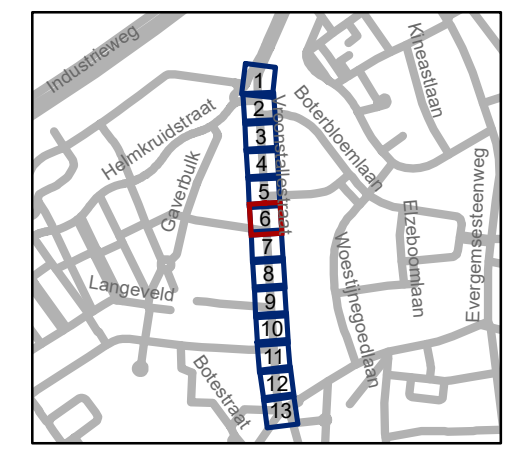


Legende

-  Bestaande verkeersborden
-  Geplande verkeersborden
-  Te verwijderen verkeersborden
-  Bestaande wegmarkeringen
-  Geplande wegmarkeringen
-  Te verwijderen wegmarkeringen
-  MIDDENMARKERING breedte 50cm GRIJS (RAL7030)

Overige

-  Ander gepland dossier (in voorbereiding bij MOBBD)
-  Ander gepland dossier (ter uitvoering bij DWBW)
-  Ontwerp heraanleg P-241694




gent: Mobiliteitsbedrijf stad Gent
Verkeerstechnische taken

Vroonstallestraat fietsstraat

Dossinummer P-196250

DATUM	SCHAAL	PLAN	P FORMAAT
14/12/2021	1/250	6/13	A3



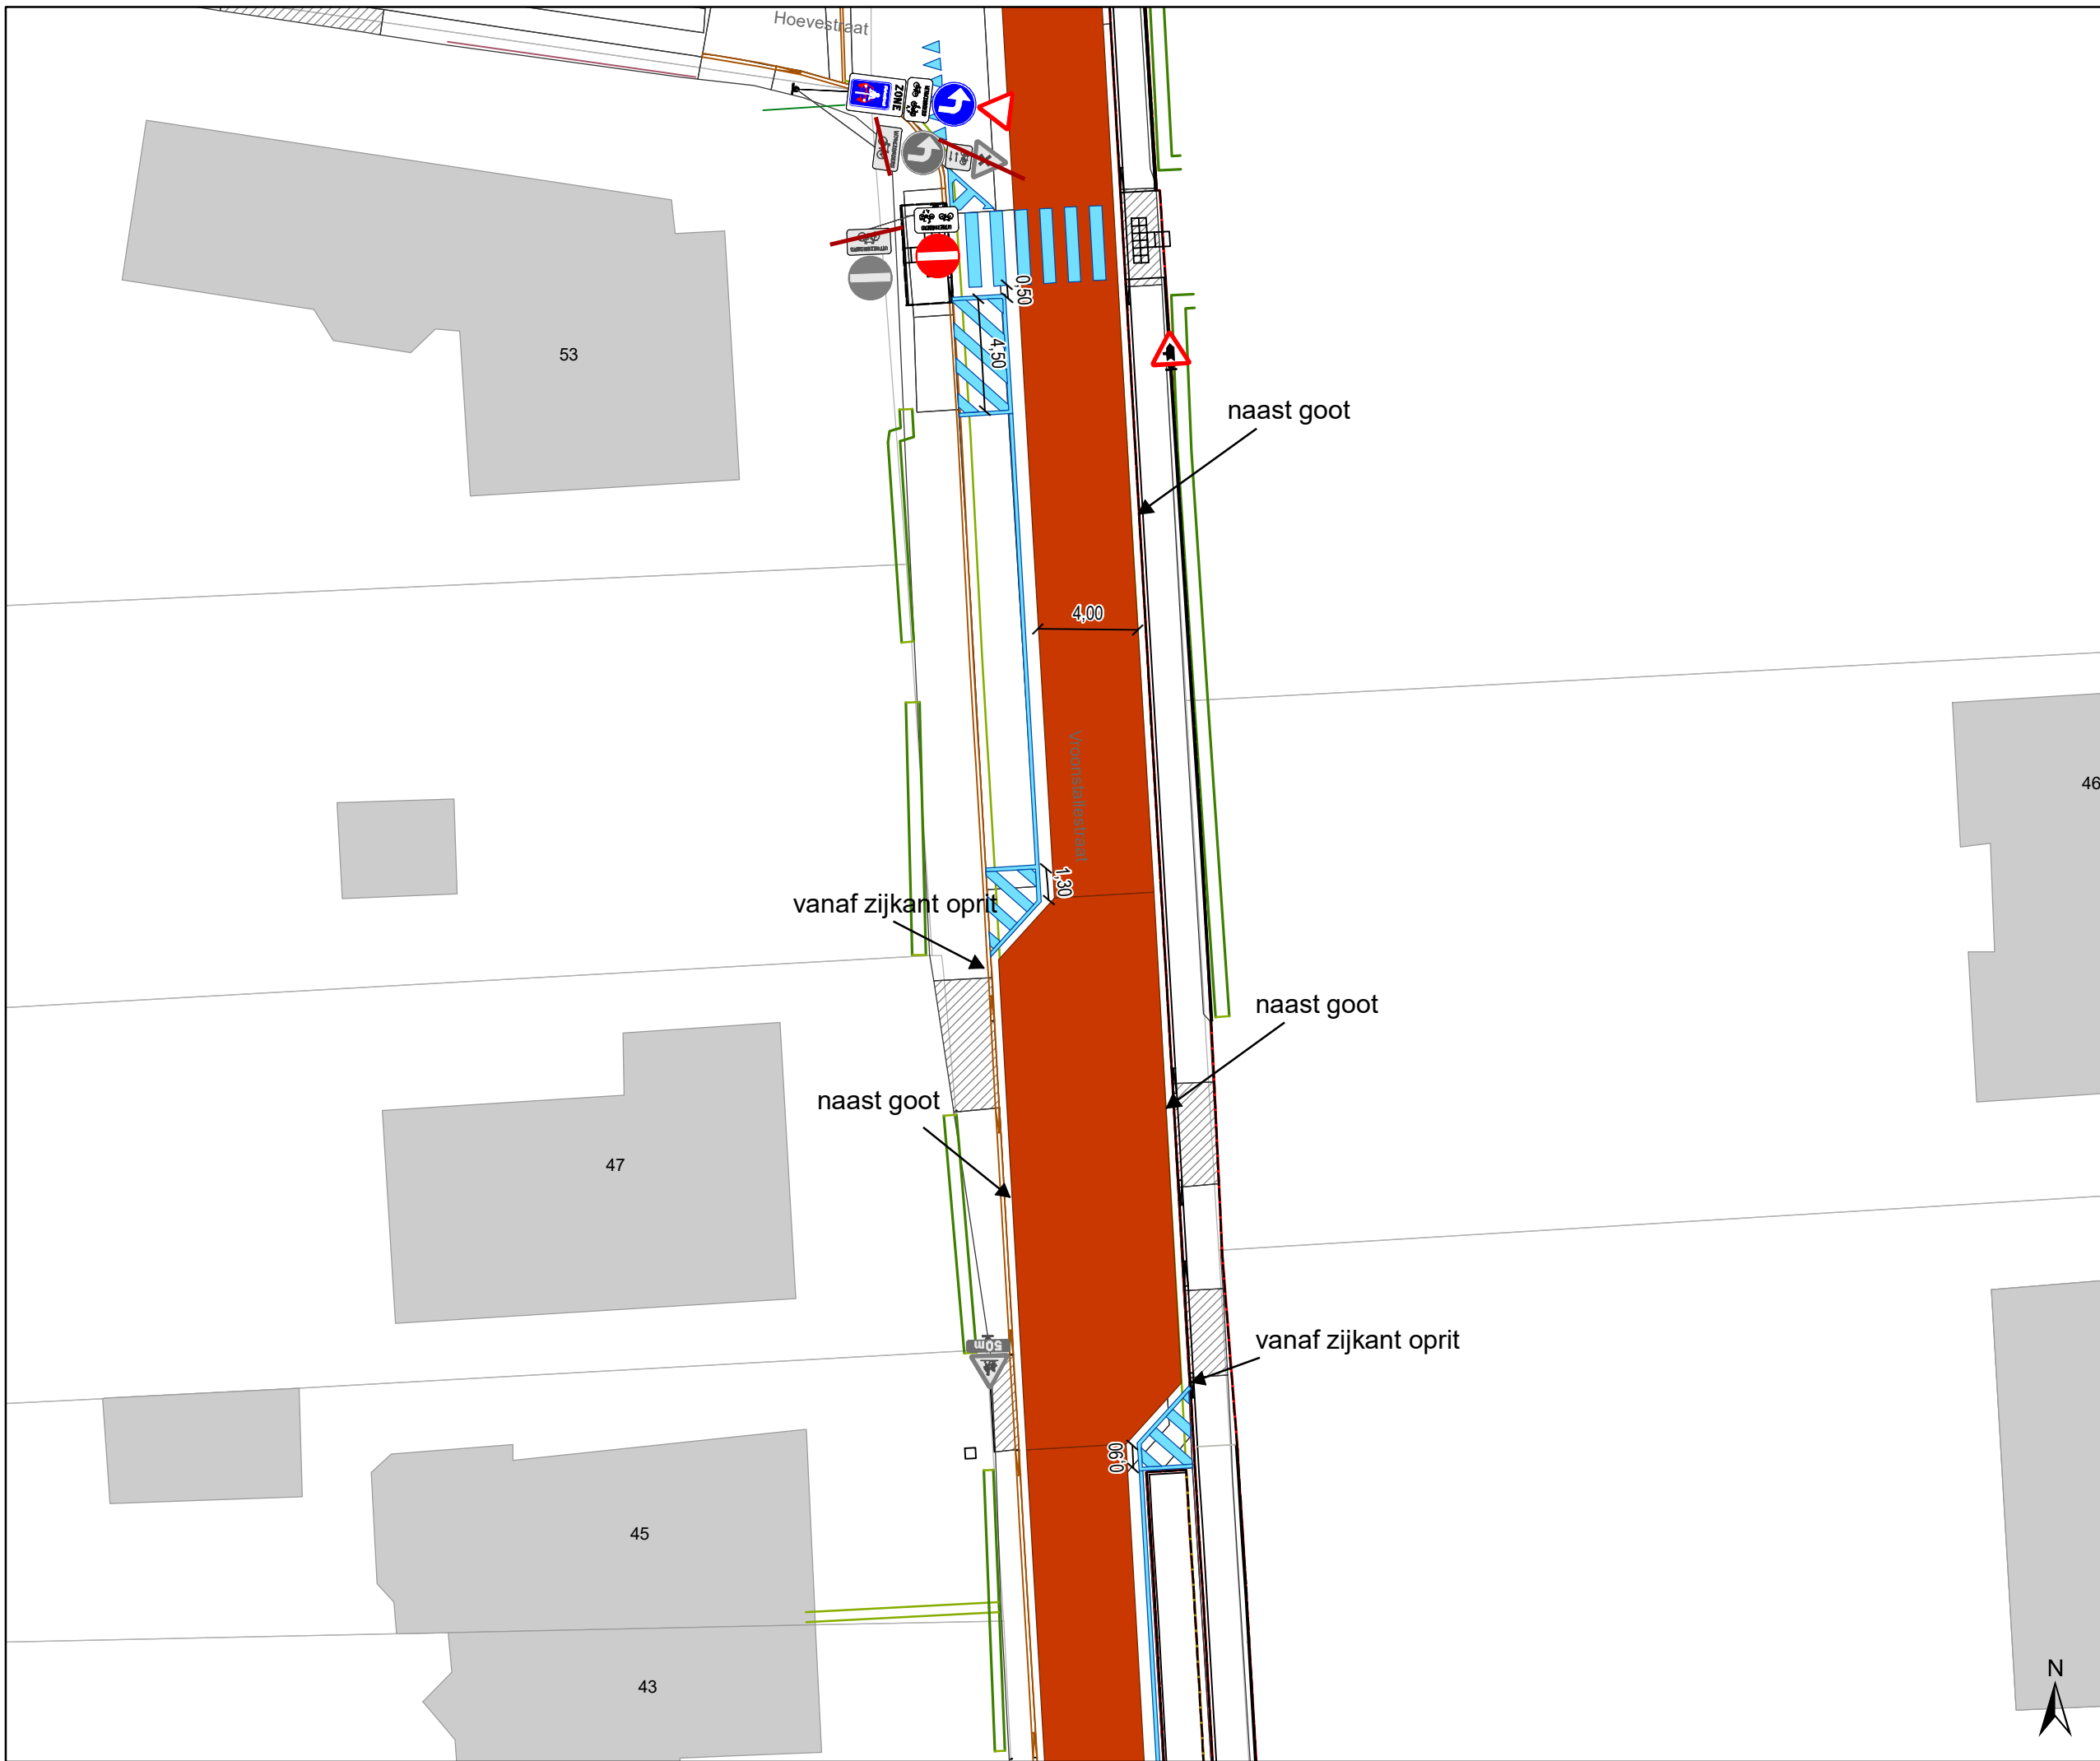


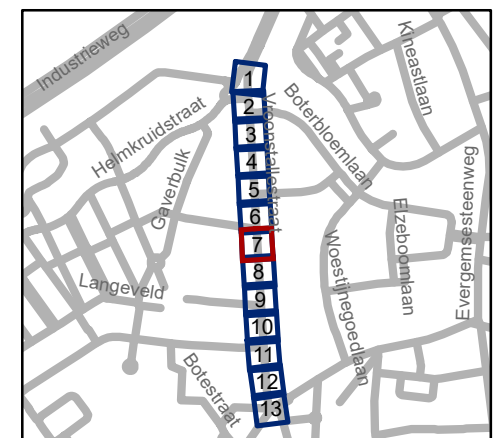


Legende

-  Bestaande verkeersborden
-  Geplande verkeersborden
-  Te verwijderen verkeersborden
-  Bestaande wegmarkeringen
-  Geplande wegmarkeringen
-  Te verwijderen wegmarkeringen
-  MIDDENMARKERING
breedte 50cm GRIJS (RAL7030)

Overige

-  Ander gepland dossier
(in voorbereiding bij MOBBD)
-  Ander gepland dossier
(ter uitvoering bij DWBW)
-  Ontwerp heraanleg P-241694



gent: Mobiliteitsbedrijf stad Gent
Verkeerstechnische taken

Vroonstallestraat fietsstraat

Dossinummer P-196250




DATUM	SCHAAL	PLAN	P FORMAAT
14/12/2021	1/250	7/13	A3




Legende

-  Bestaande verkeersborden
-  Geplande verkeersborden
-  Te verwijderen verkeersborden
-  Bestaande wegmarkeringen
-  Geplande wegmarkeringen
-  Te verwijderen wegmarkeringen
-  MIDDENMARKERING
breedte 50cm GRIJS (RAL7030)

Overige

-  Ander gepland dossier
(in voorbereiding bij MOBBD)
-  Ander gepland dossier
(ter uitvoering bij DWBW)
-  Ontwerp heraanleg P-241694

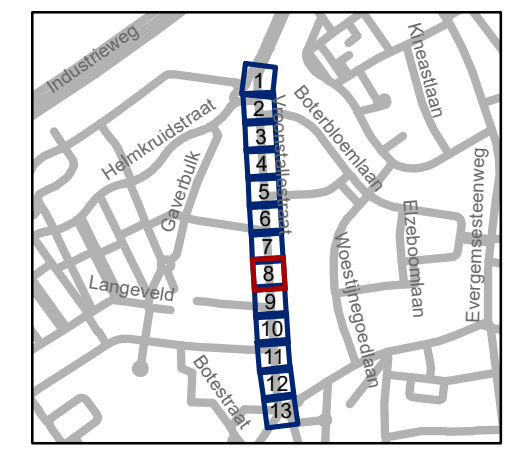


gent: Mobiliteitsbedrijf stad Gent
Verkeerstechnische taken

Vroonstallestraat fietsstraat

Dossinummer P-196250

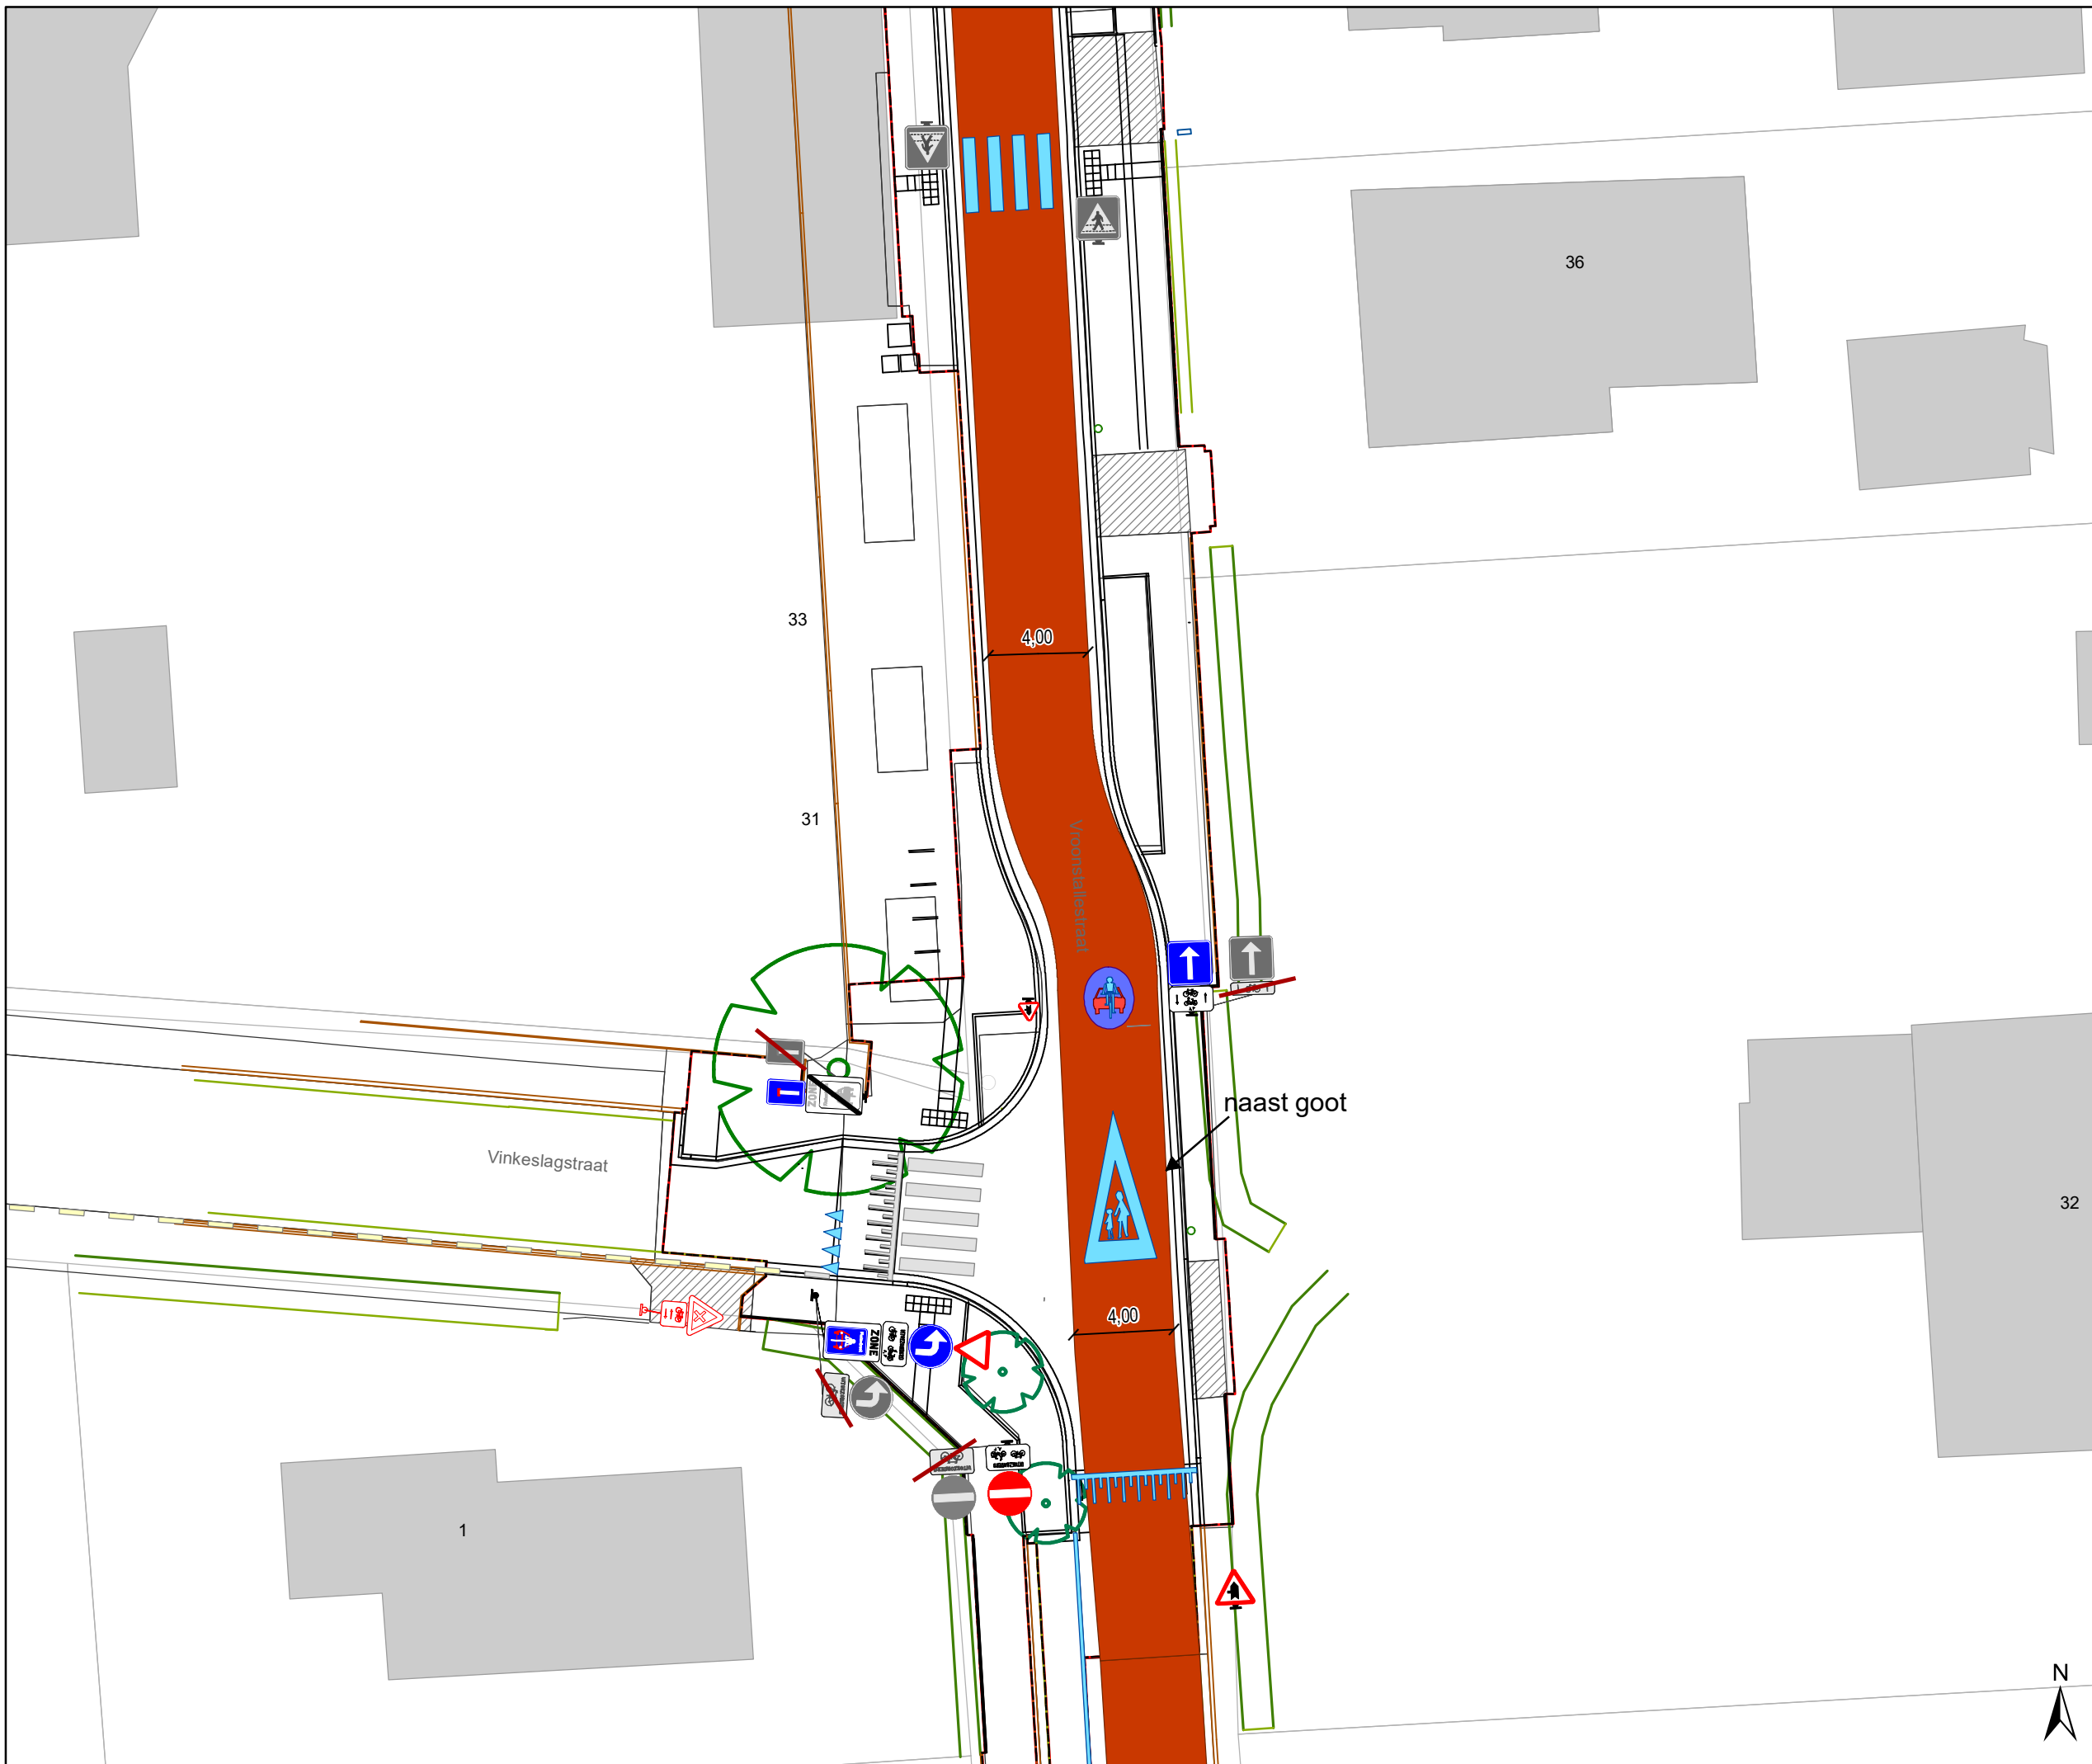


DATUM	SCHAAL	PLAN	P FORMAAT
14/12/2021	1/250	8/13	A3




Legende

-  Bestaande verkeersborden
-  Geplande verkeersborden
-  Te verwijderen verkeersborden
-  Bestaande wegmarkeringen
-  Geplande wegmarkeringen
-  Te verwijderen wegmarkeringen
-  MIDDENMARKERING
breedte 50cm GRIJS (RAL7030)

Overige

-  Ander gepland dossier
(in voorbereiding bij MOBBD)
-  Ander gepland dossier
(ter uitvoering bij DWBW)
-  Ontwerp heraanleg P-241694

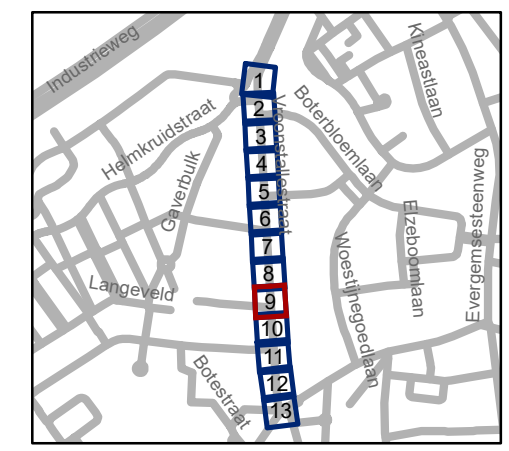


gent: Mobiliteitsbedrijf stad Gent
Verkeerstechnische taken

**Vroonstallestraat
fietsstraat**

Dossinummer P-196250

DATUM	SCHAAL	PLAN	P FORMAAT
14/12/2021	1/250	9/13	A3



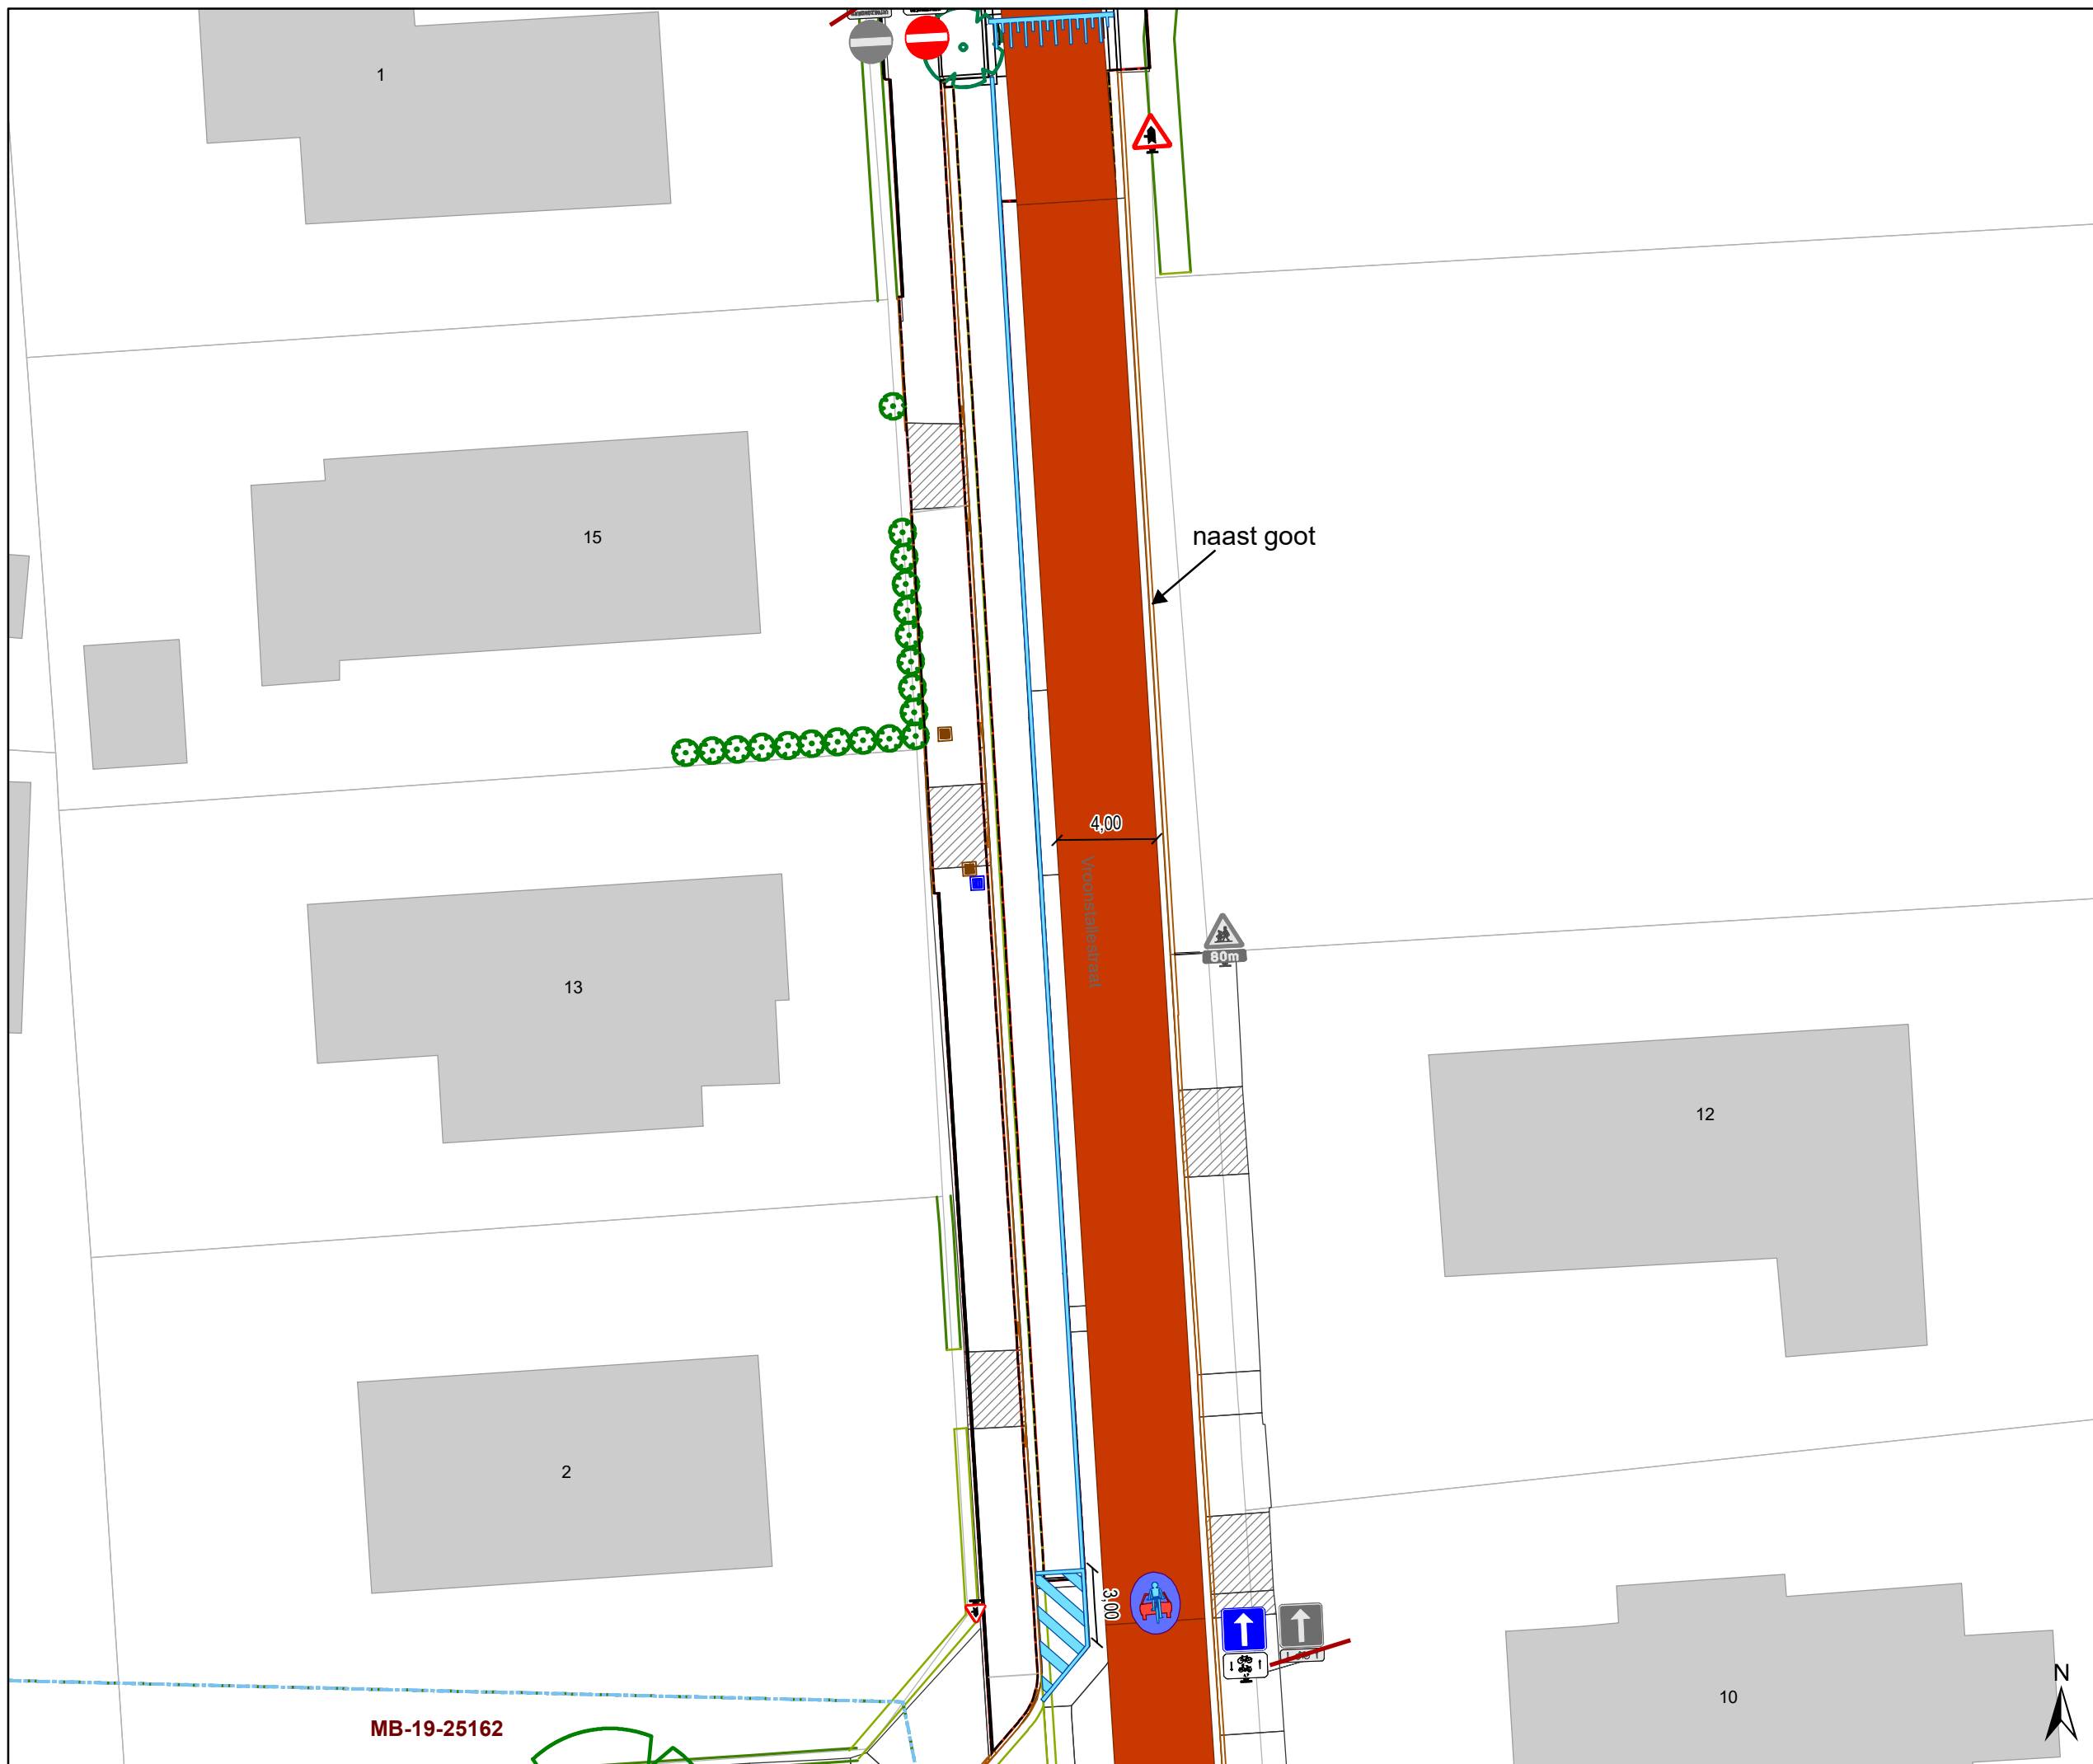




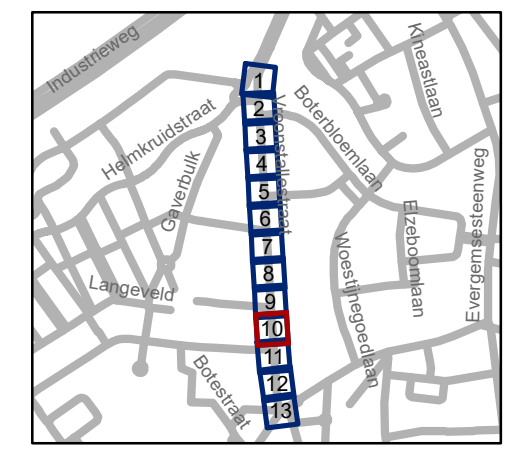
MB-19-25162

Legende

-  Bestaande verkeersborden
-  Geplande verkeersborden
-  Te verwijderen verkeersborden
-  Bestaande wegmarkeringen
-  Geplande wegmarkeringen
-  Te verwijderen wegmarkeringen
-  MIDDENMARKERING
breedte 50cm GRIJS (RAL7030)

Overige

-  Ander gepland dossier
(in voorbereiding bij MOBBD)
-  Ander gepland dossier
(ter uitvoering bij DWBW)
-  Ontwerp heraanleg P-241694




gent: Mobiliteitsbedrijf stad Gent
Verkeerstechnische taken

Vroonstallestraat fietsstraat

Dossiernummer P-196250

DATUM	SCHAAL	PLAN	P FORMAAT
14/12/2021	1/250	10/13	A3

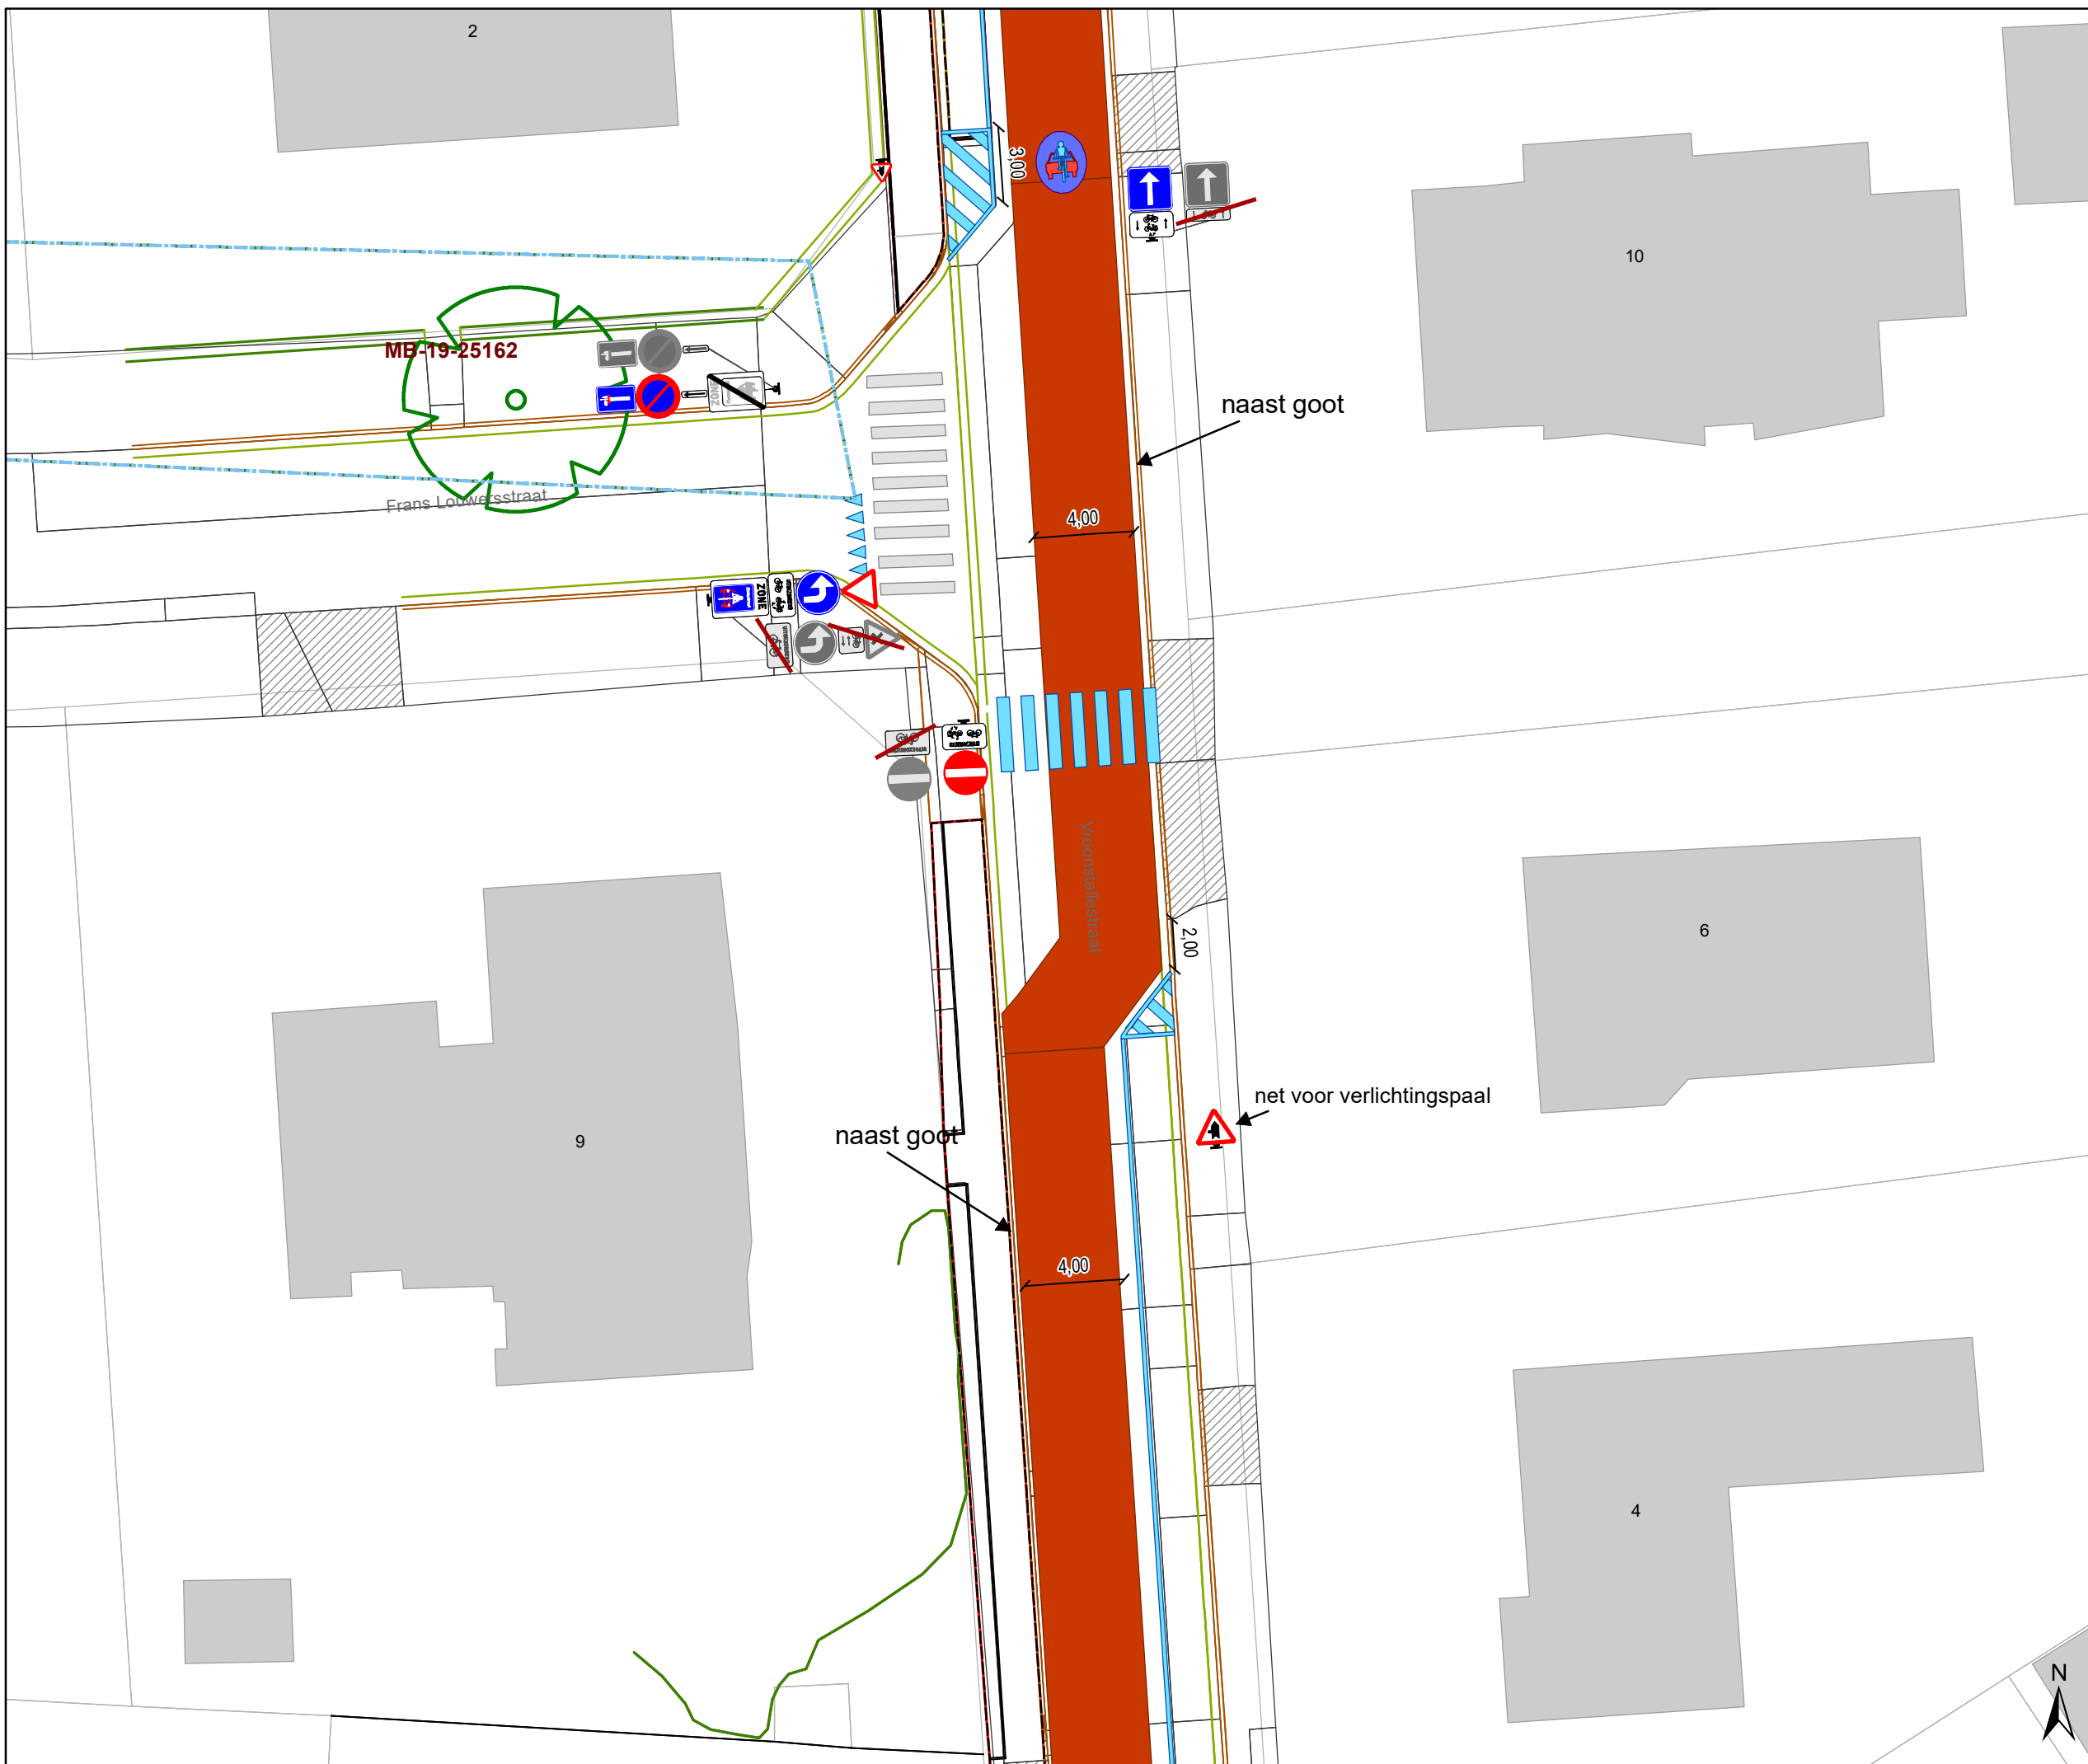


Legende

- Bestaande verkeersborden
- Geplande verkeersborden
- Te verwijderen verkeersborden
- Bestaande wegmarkeringen
- Geplande wegmarkeringen
- Te verwijderen wegmarkeringen
- MIDDENMARKERING breedte 50cm GRIJS (RAL7030)

Overige

- Ander gepland dossier (in voorbereiding bij MOBBERD)
- Ander gepland dossier (ter uitvoering bij DWBW)
- Ontwerp heraanleg P-241694

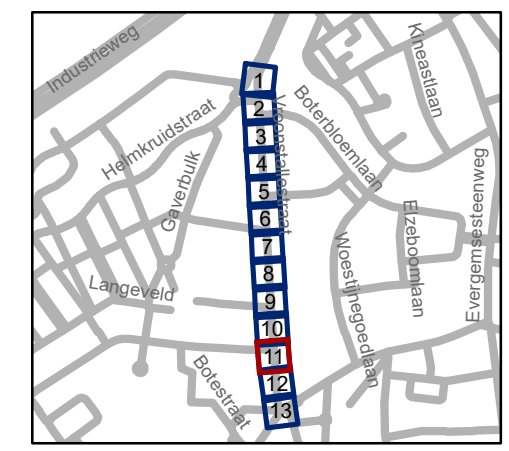

gent: Mobiliteitsbedrijf stad Gent
Verkeerstechnische taken

Vroonstallestraat fietsstraat

Dossinummer P-196250

DATUM	SCHAAL	PLAN	P FORMAAT
14/12/2021	1/250	11/13	A3






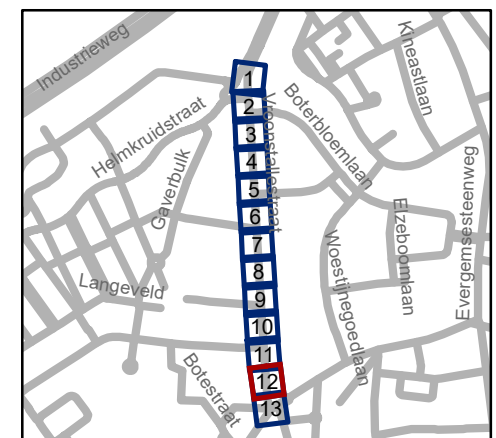


Legende

-  Bestaande verkeersborden
-  Geplande verkeersborden
-  Te verwijderen verkeersborden
-  Bestaande wegmarkeringen
-  Geplande wegmarkeringen
-  Te verwijderen wegmarkeringen
-  MIDDENMARKERING
breedte 50cm GRIJS (RAL7030)

Overige

-  Ander gepland dossier
(in voorbereiding bij MOBBD)
-  Ander gepland dossier
(ter uitvoering bij DWBW)
-  Ontwerp heraanleg P-241694




gent: Mobiliteitsbedrijf stad Gent
Verkeerstechnische taken





Vroonstallestraat fietsstraat

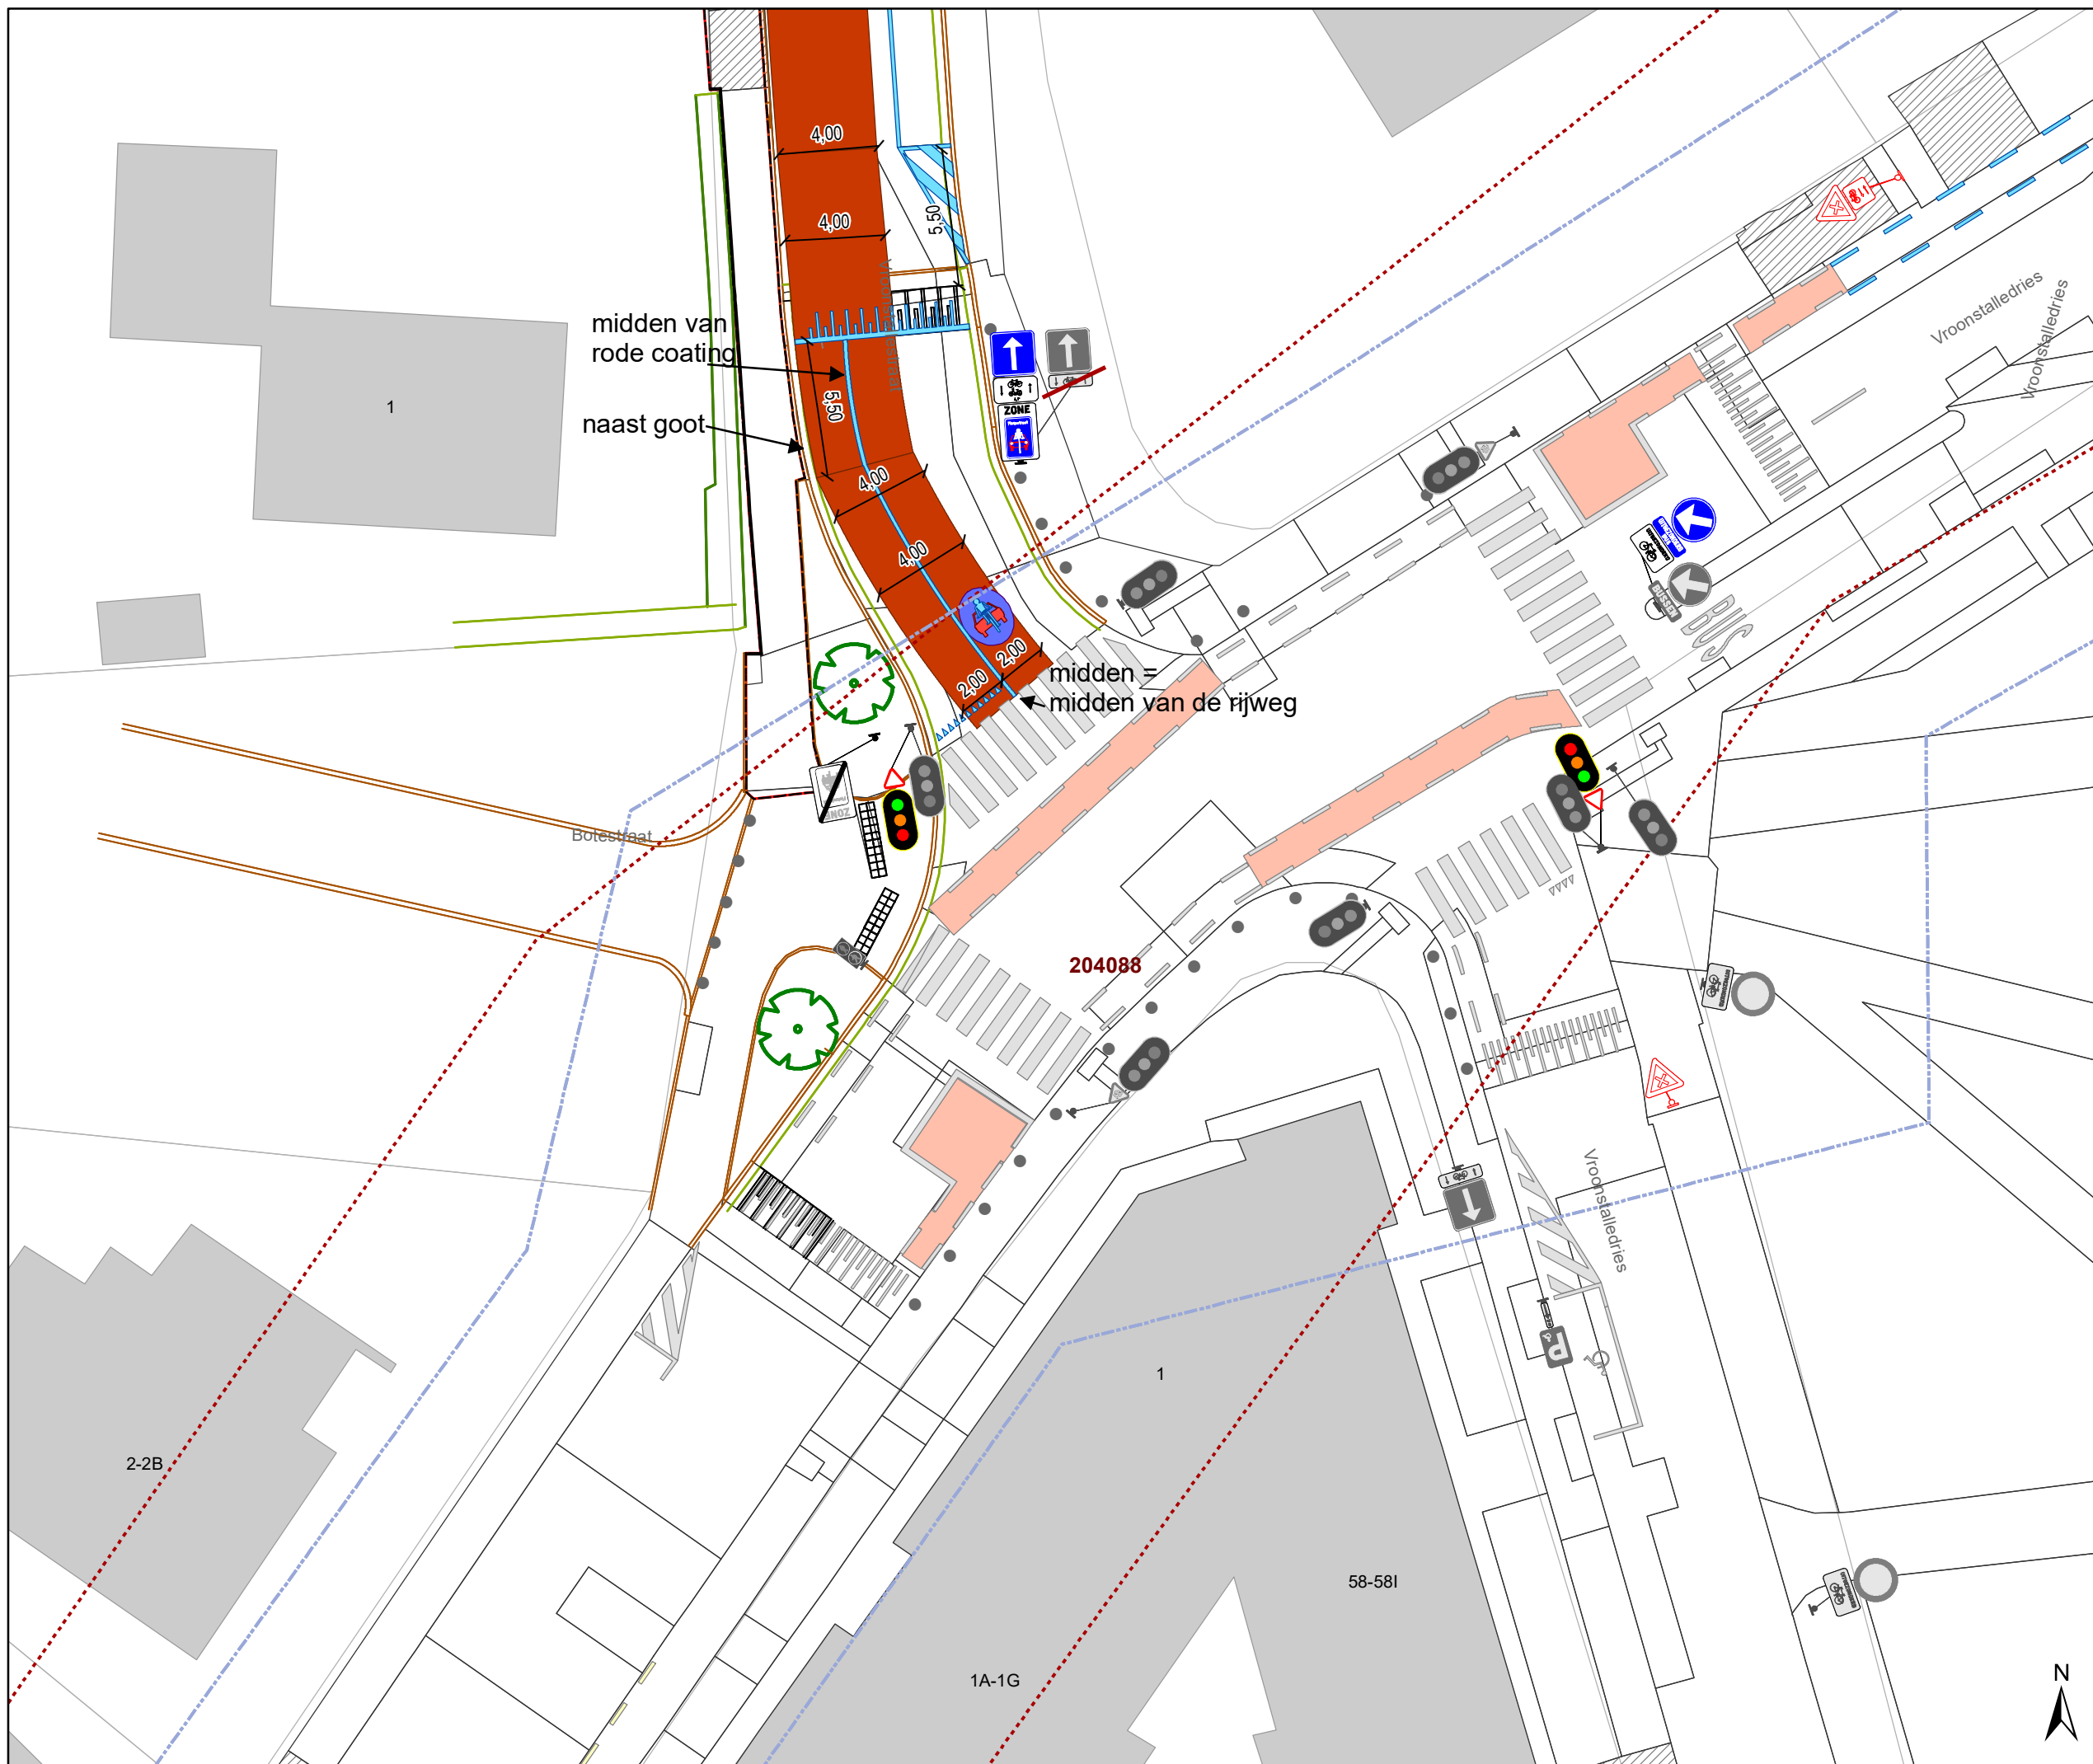
Dossienummer P-196250

DATUM	SCHAAL	PLAN	P FORMAAT
14/12/2021	1/250	12/13	A3



Legende

-  Bestaande verkeersborden
-  Geplande verkeersborden
-  Te verwijderen verkeersborden
-  Bestaande wegmarkeringen
-  Geplande wegmarkeringen
-  Te verwijderen wegmarkeringen
-  MIDDENMARKERING breedte 50cm GRIJS (RAL7030)
- Overige**
-  Ander gepland dossier (in voorbereiding bij MOBBED)
-  Ander gepland dossier (ter uitvoering bij DWBW)
-  Ontwerp heraanleg P-241694

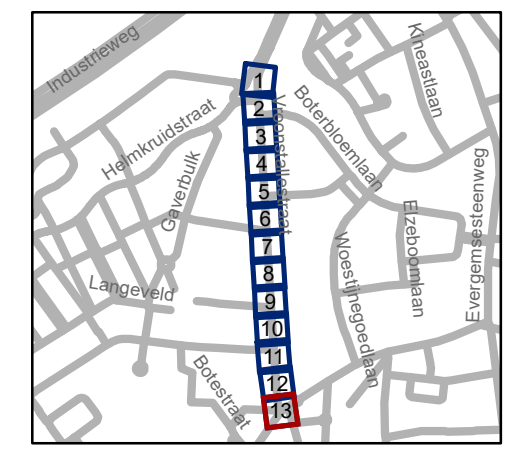

gent: Mobiliteitsbedrijf stad Gent
Verkeerstechnische taken

**Vroonstallestraat
fietsstraat**

Dossinummer P-196250

DATUM	SCHAAL	PLAN	P FORMAAT
14/12/2021	1/250	13/13	A3

