



# Revisie 1 (P-260212)

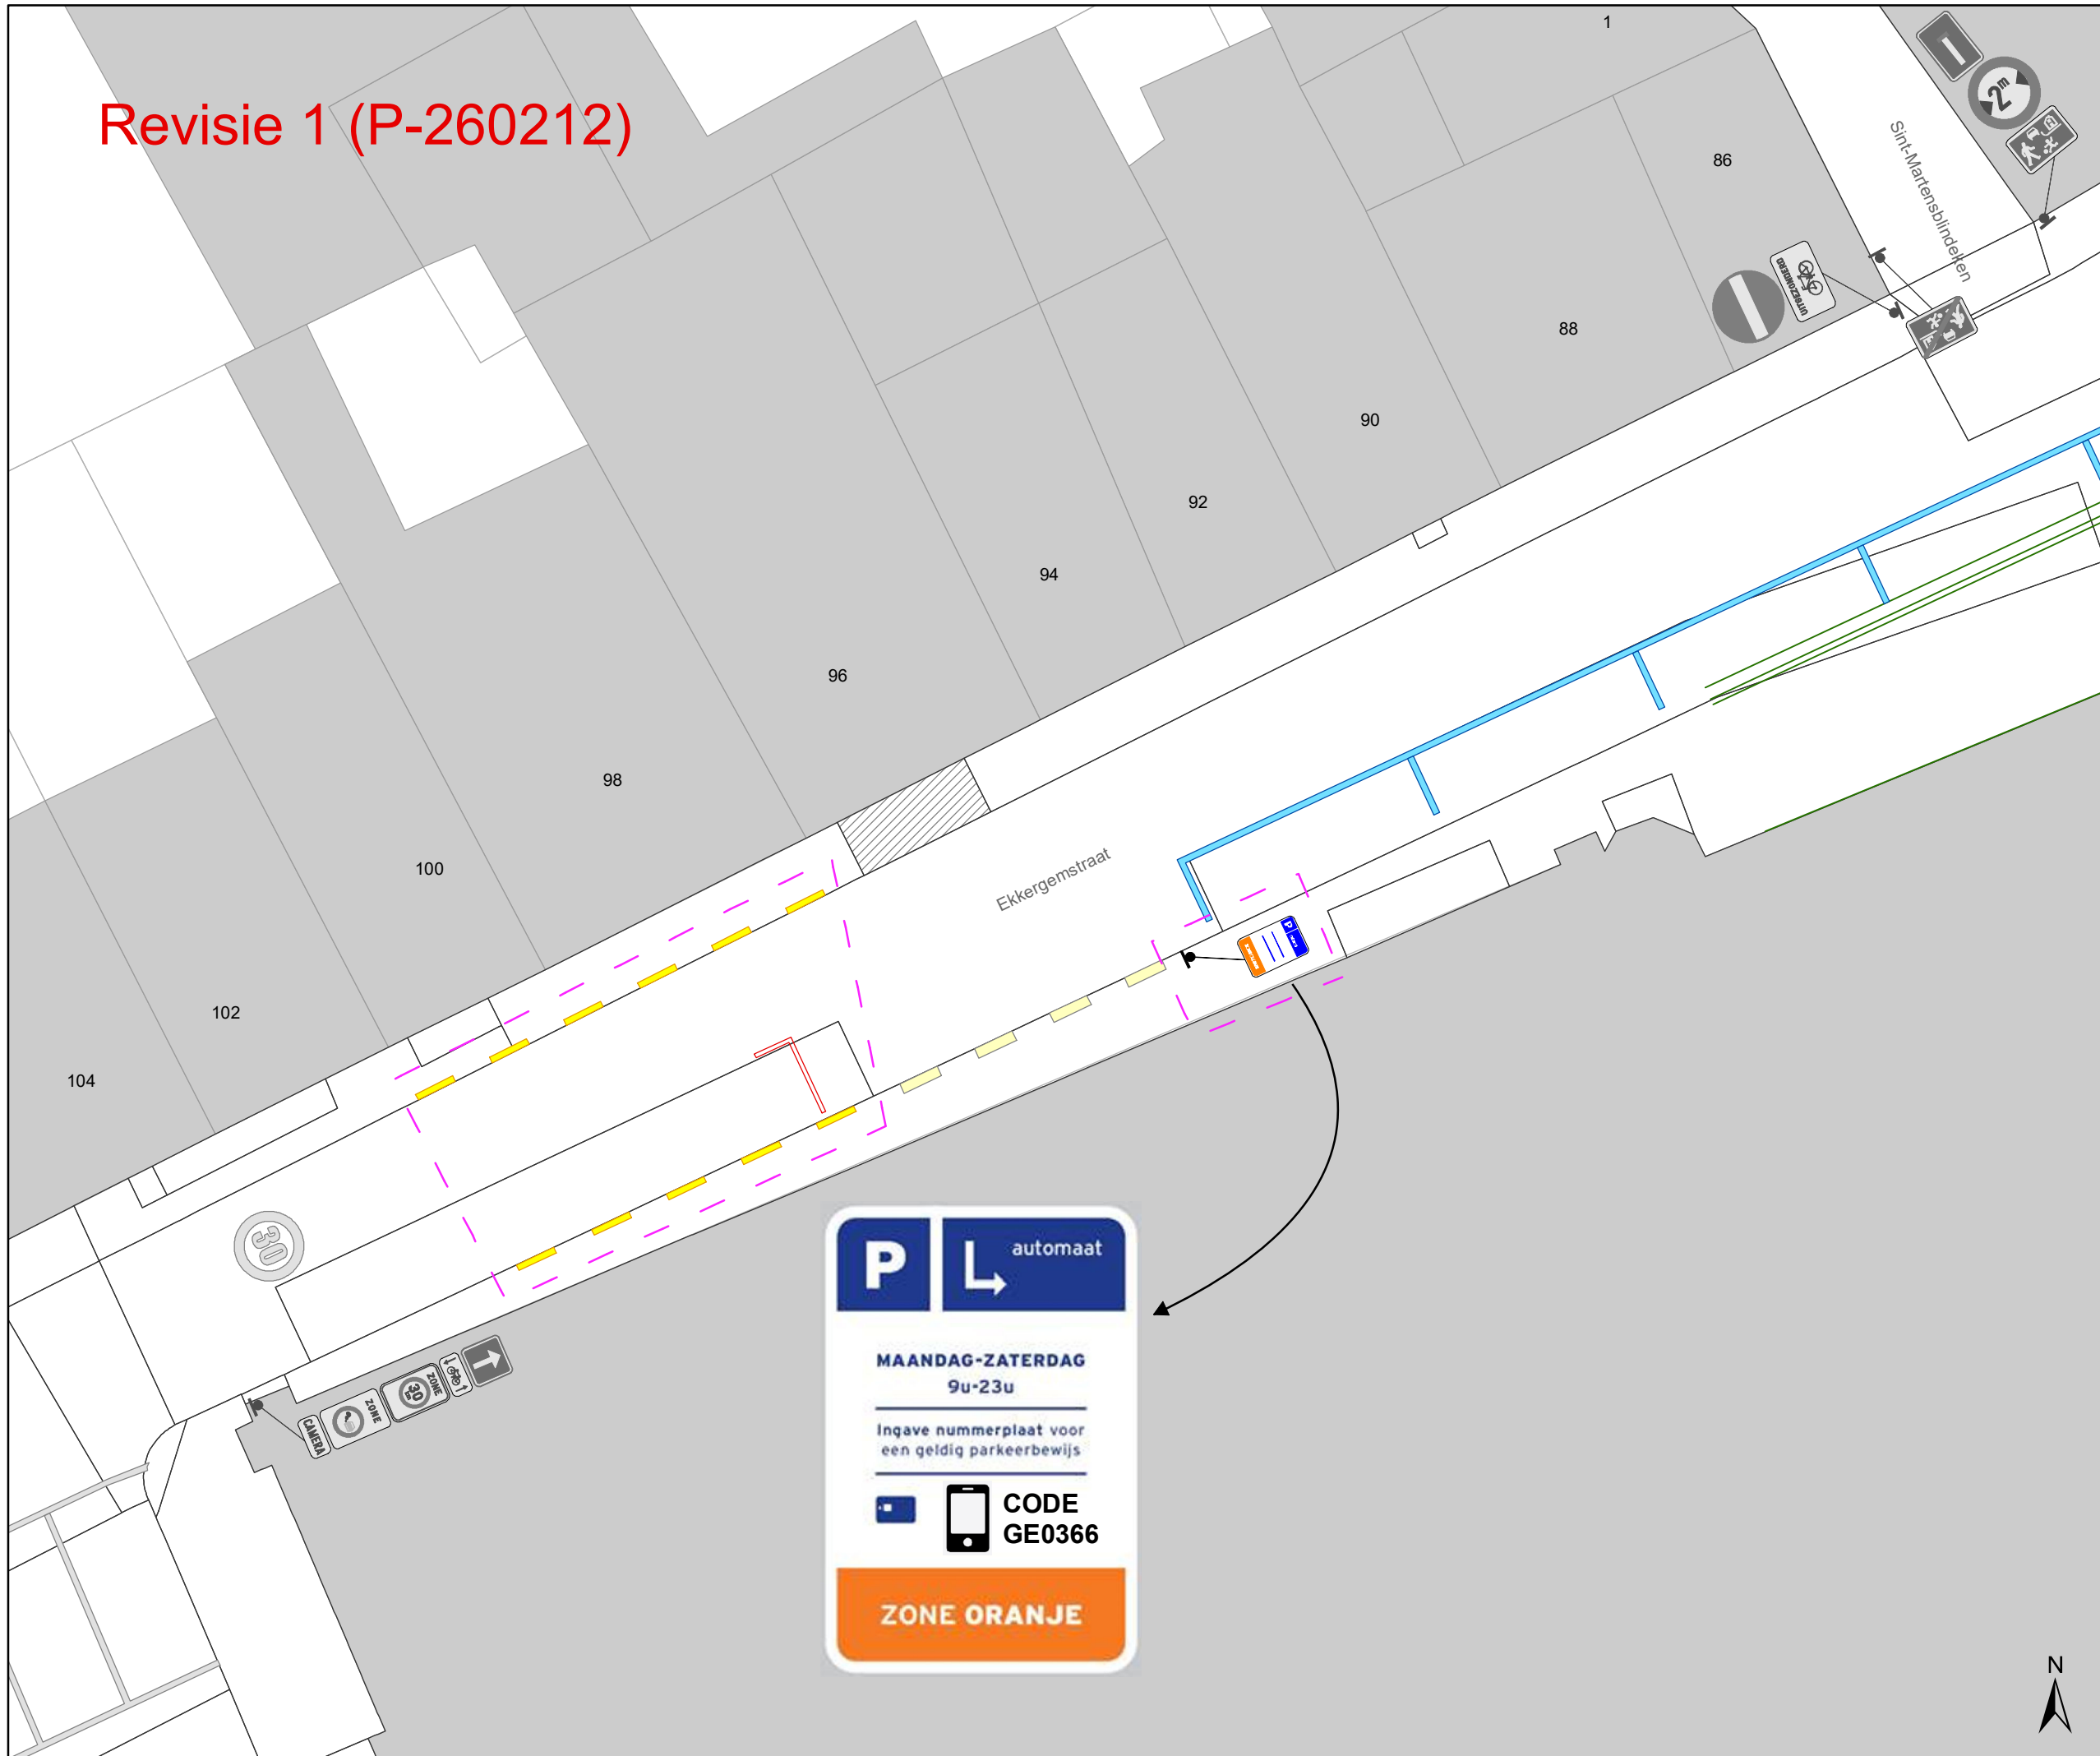

- ### Legende
- Bestaande verkeersborden
  - Geplande verkeersborden
  - Te verwijderen verkeersborden
  - Bestaande wegmarkeringen
  - Geplande wegmarkeringen
  - Te verwijderen wegmarkeringen
  - Ontwerp heraanleg
  - Revisie elementen

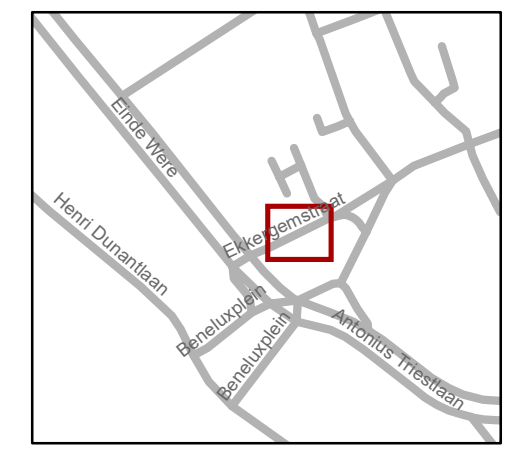

**gent:** Mobiliteitsbedrijf stad Gent  
Verkeerstechnische taken


### Ekkergemstraat

### Definitief signalisatieplan


Dossiernummer P-205132

DATUM	SCHAAL	PLAN	P.FORMAAT
20/12/2021	1/150	1/3	A3

# Revisie 1 (P-260212)

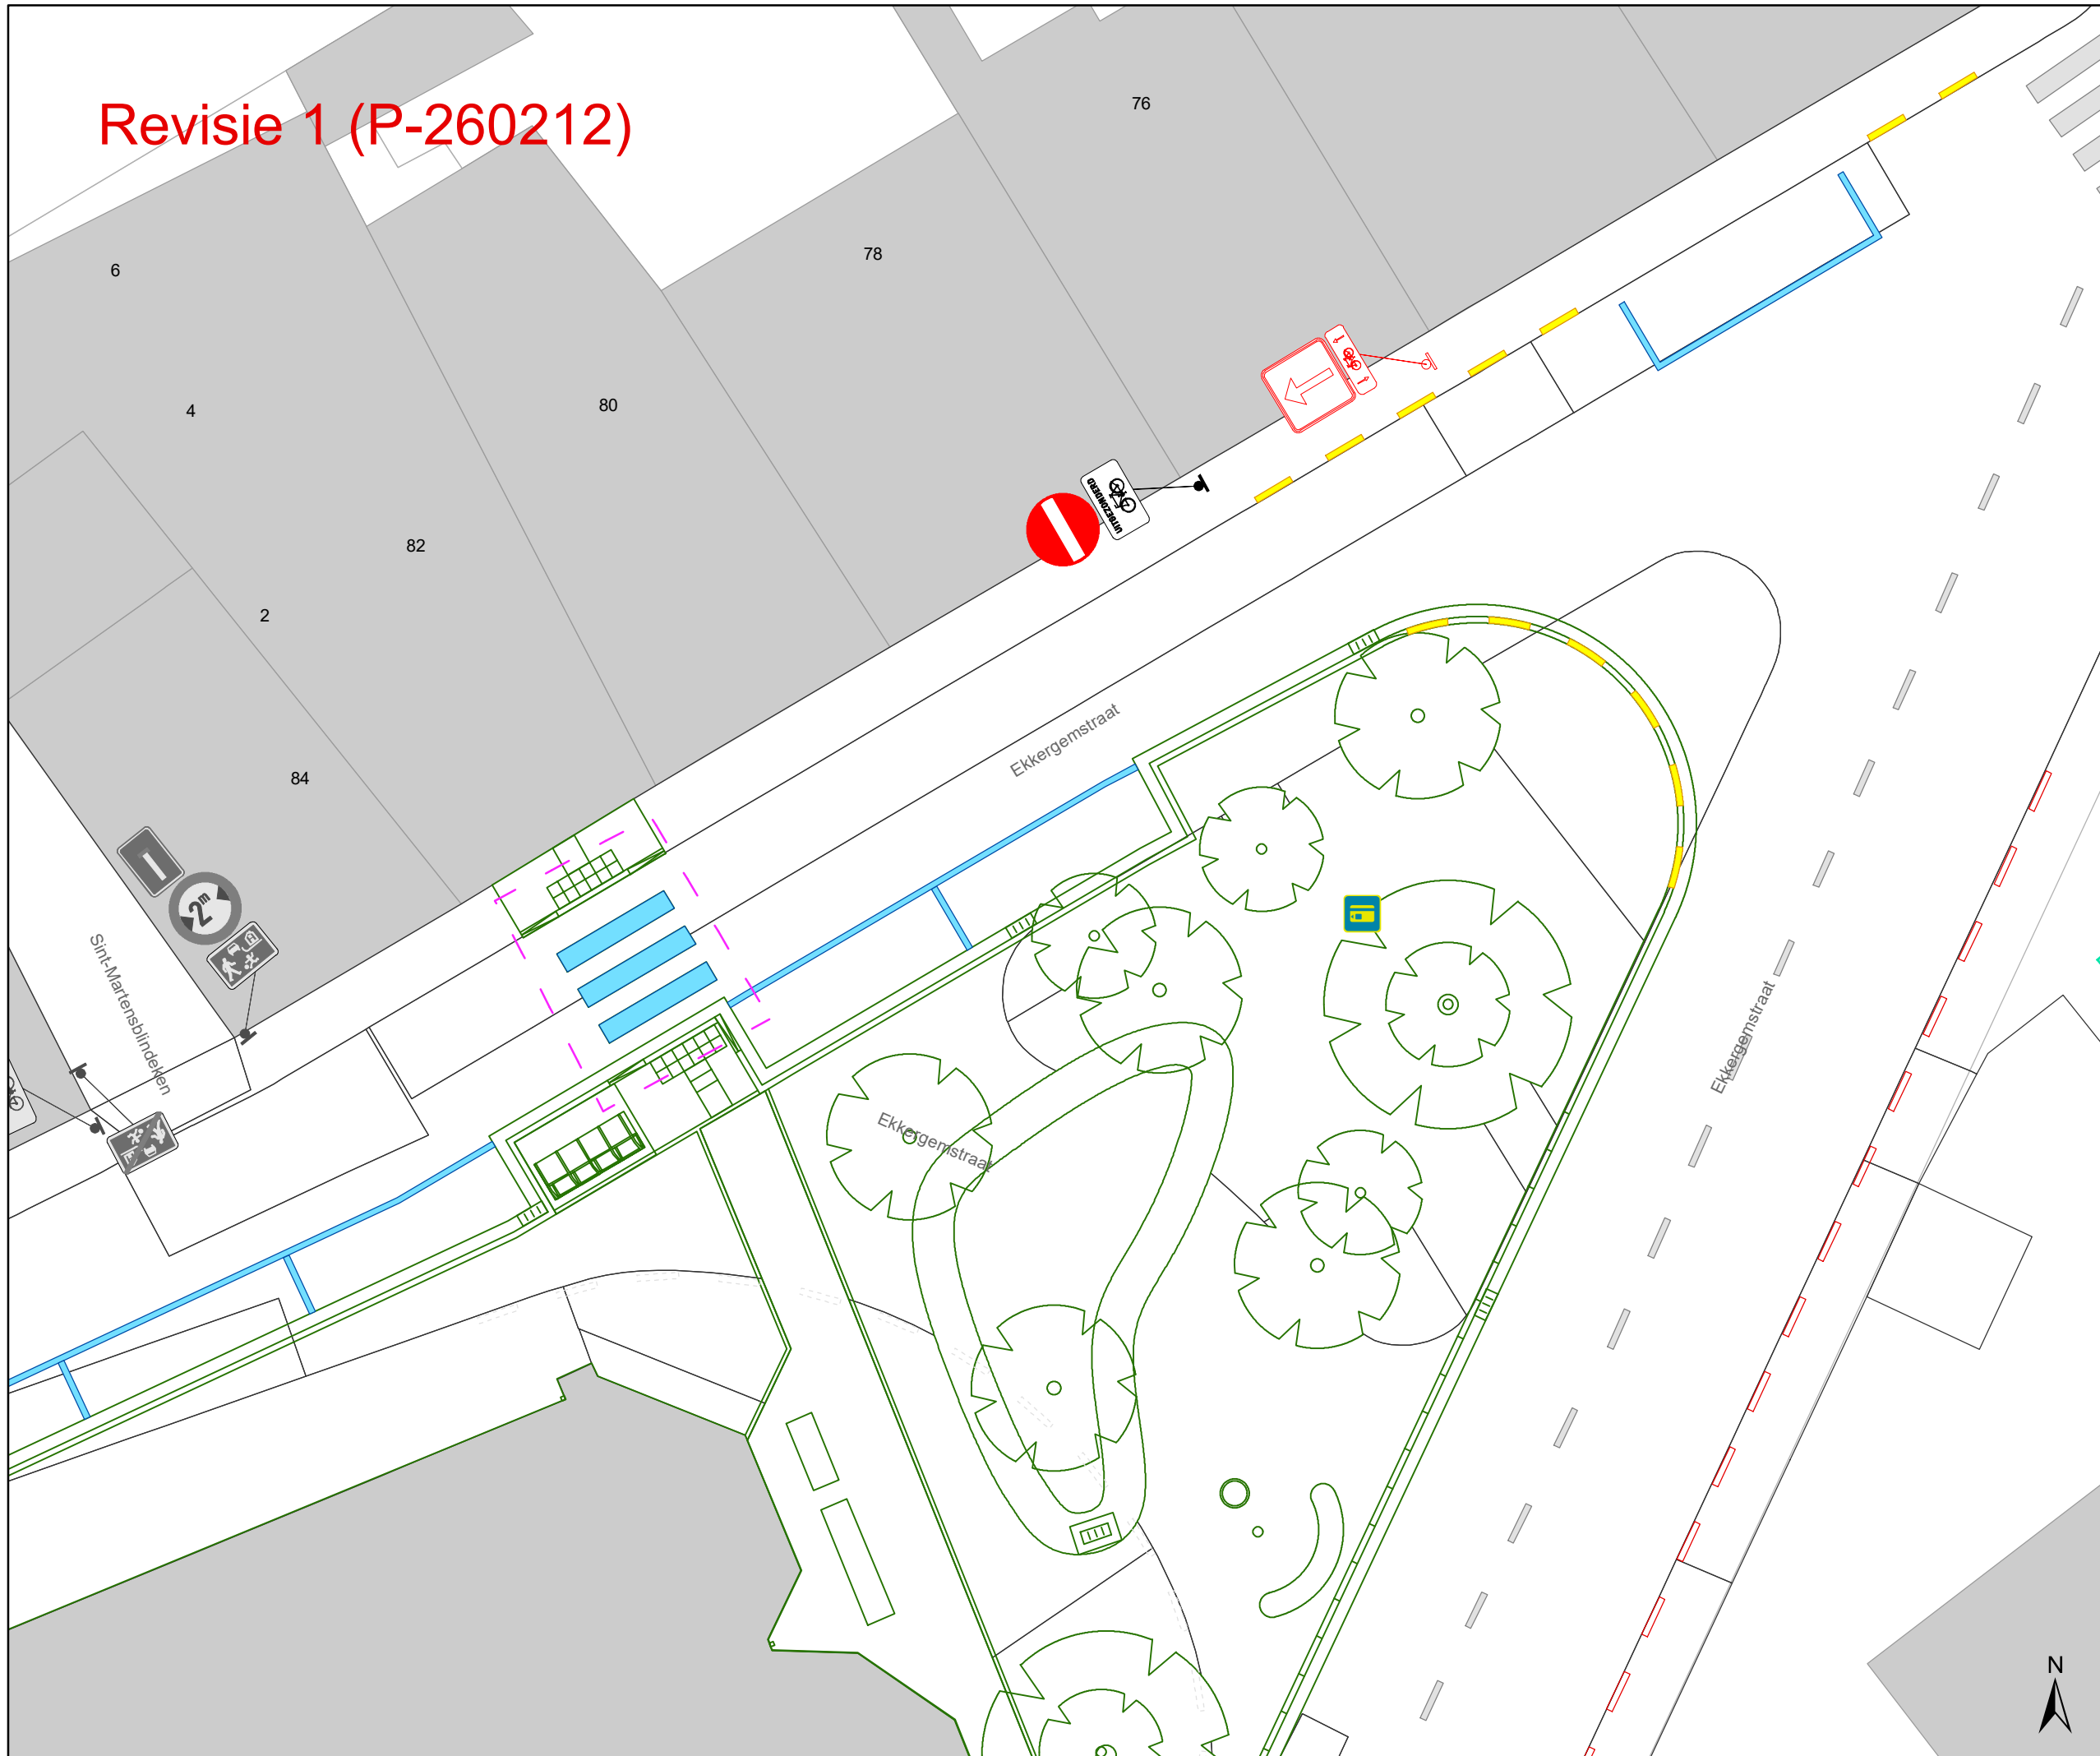

- ### Legende
- Bestaande verkeersborden
  - Geplande verkeersborden
  - Te verwijderen verkeersborden
  - Bestaande wegmarkeringen
  - Geplande wegmarkeringen
  - Te verwijderen wegmarkeringen
  - Ontwerp heraanleg
  - Revisie elementen

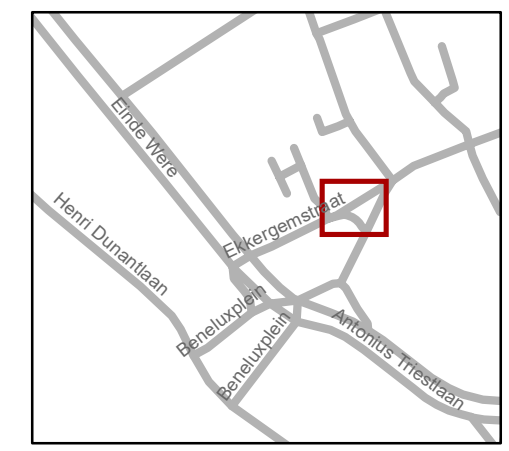

**gent:** Mobiliteitsbedrijf stad Gent  
Verkeerstechnische taken

## Ekkergemstraat Definitief signalisatieplan

Dossiernummer P-205132



DATUM	SCHAAL	PLAN	P.FORMAAT
20/12/2021	1/150	2/3	A3

# Revisie 1 (P-260212)

Signalisatie terugplaatsen

## Legende

-  Bestaande verkeersborden
-  Geplande verkeersborden
-  Te verwijderen verkeersborden
-  Bestaande wegmarkeringen
-  Geplande wegmarkeringen
-  Te verwijderen wegmarkeringen
-  Ontwerp heraanleg
-  Revisie elementen

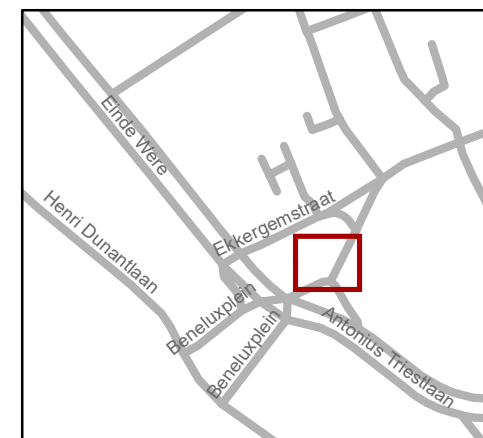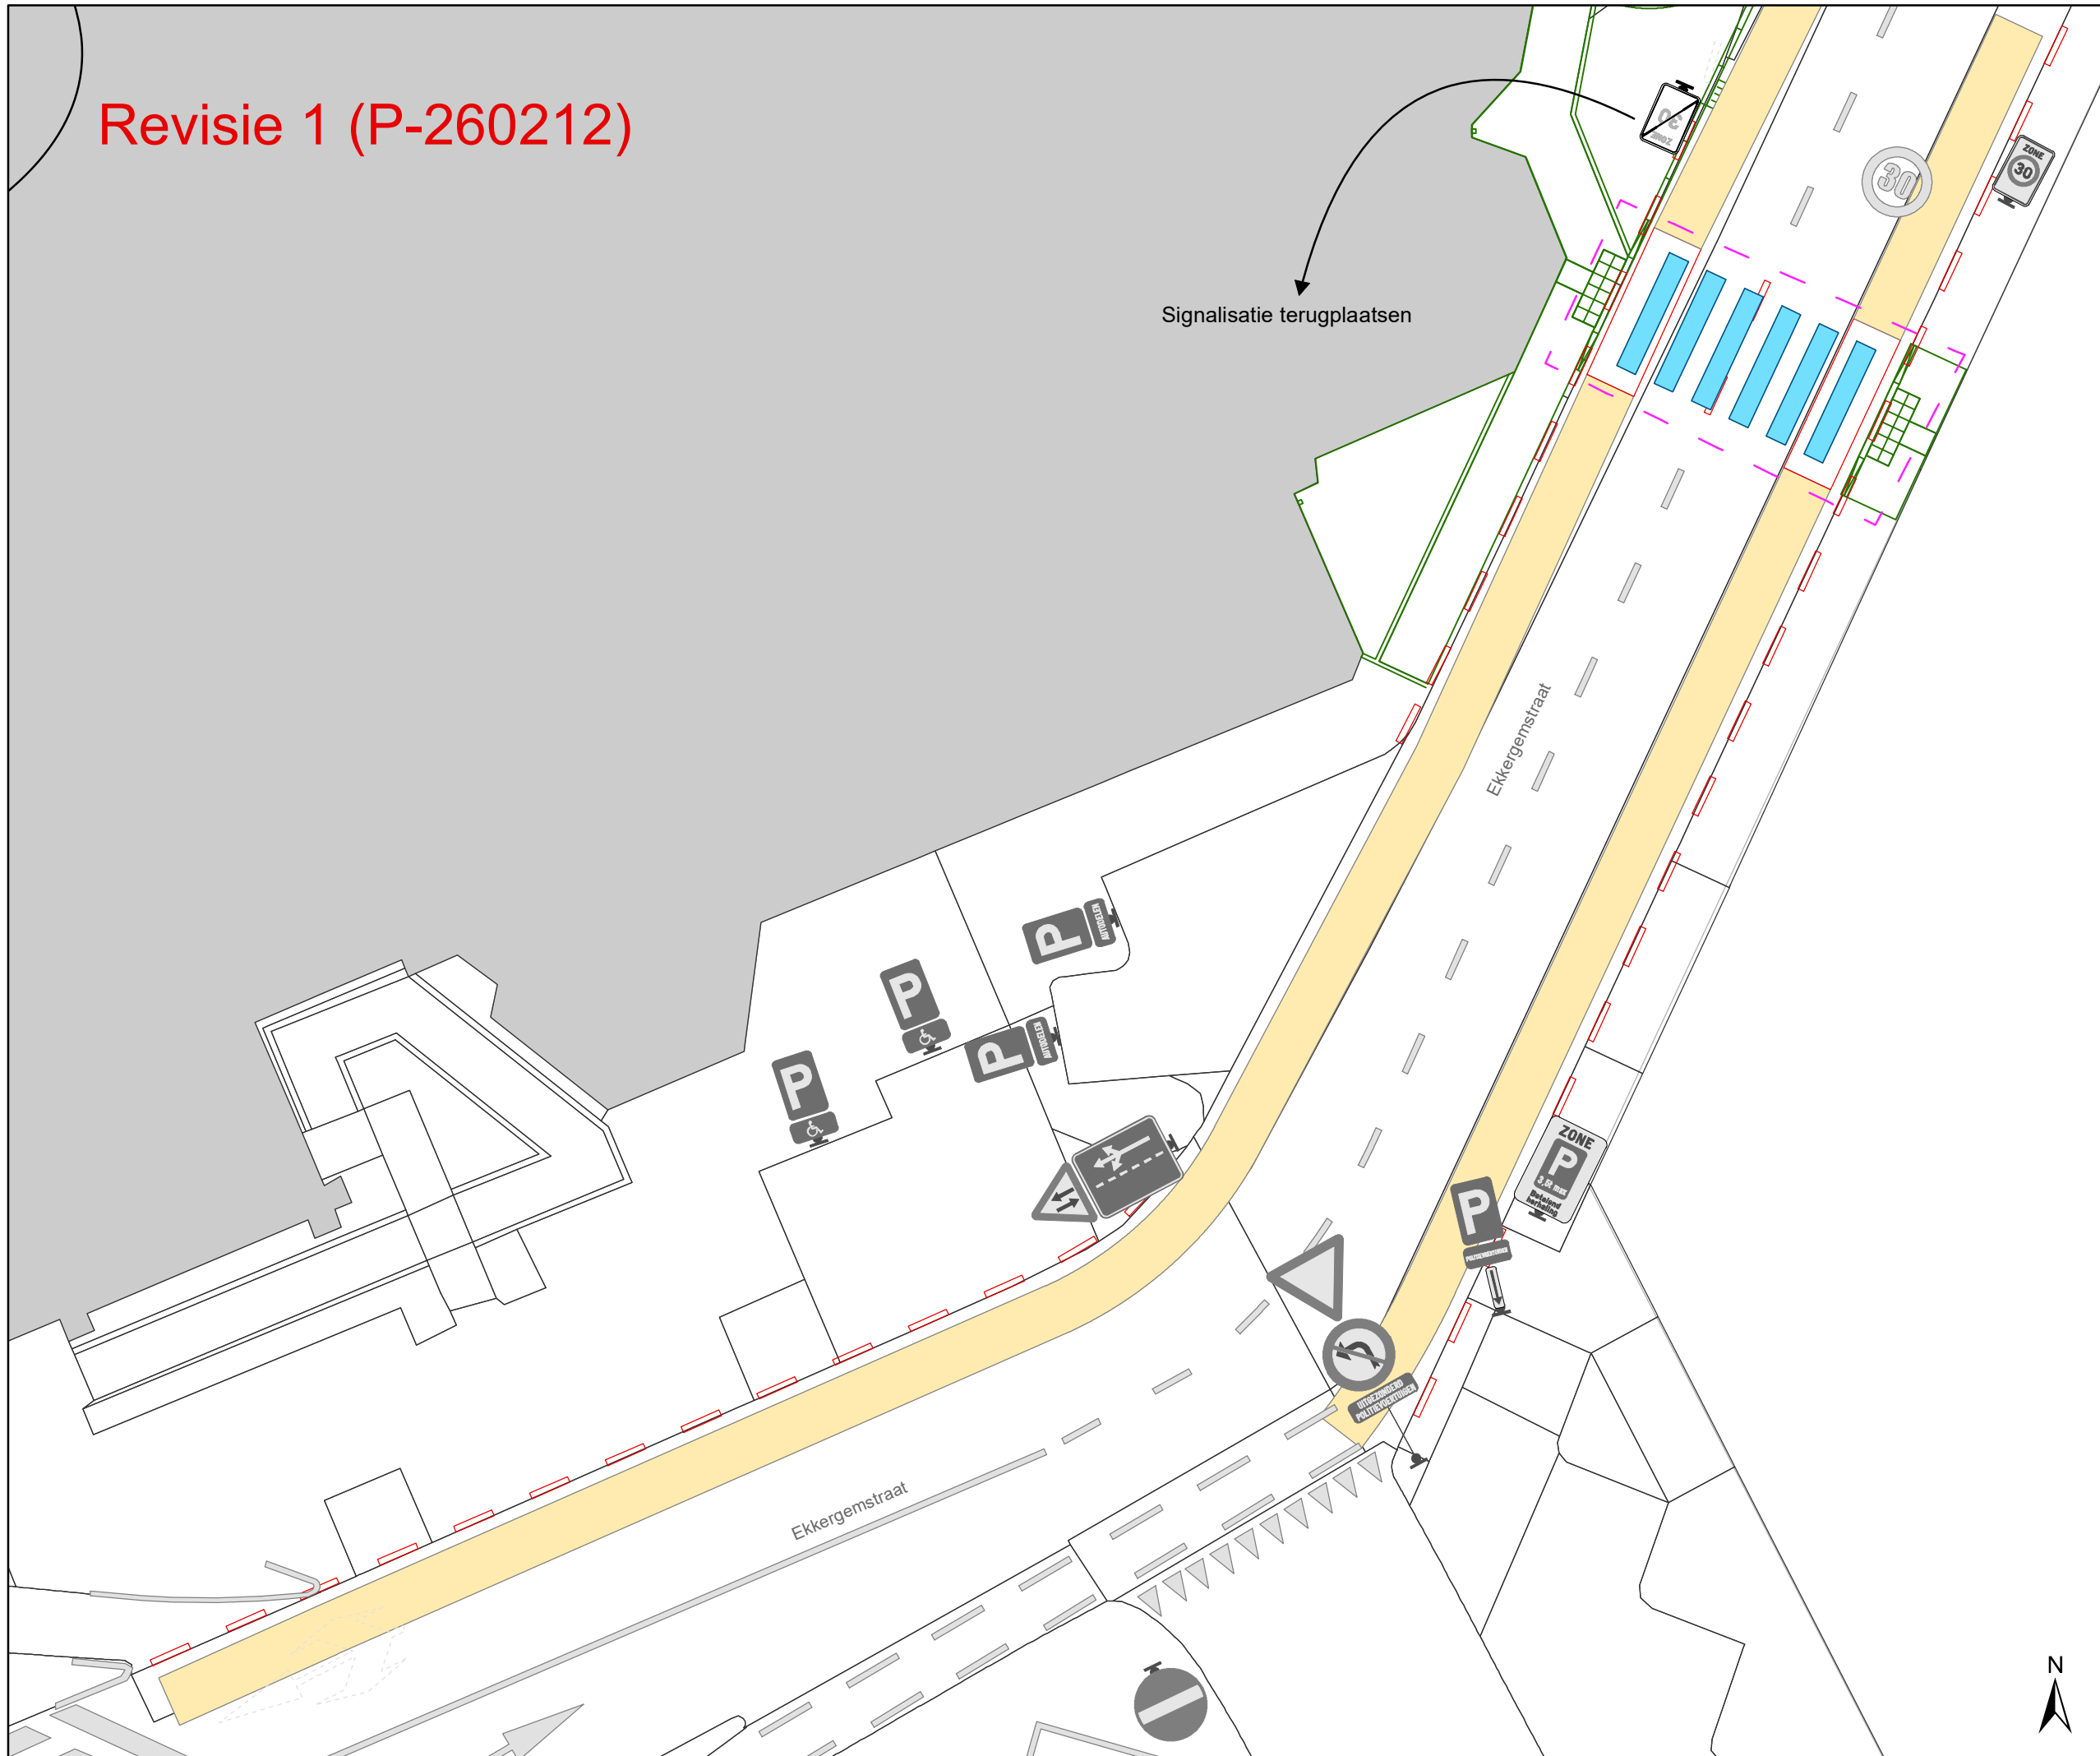

**gent:** Mobiliteitsbedrijf stad Gent  
Verkeerstechnische taken

### Ekkergemstraat Definitief signalisatieplan

Dossiernummer P-205132

DATUM	SCHAAL	PLAN	P FORMAAT
20/12/2021	1/150	3/3	A3

