



2021_CBS_07322 Nieuw aanvullend reglement van de politie op het wegverkeer - gemeenteweg - Tinnenpotstraat - nieuwe verkeersmaatregel - Goedkeuring

Beslissing: Goedgekeurd in besloten vergadering van 23 december 2021

Zijn aanwezig bij de beslissing van dit punt:

de heer Mathias De Clercq, burgemeester-voorzitter
de heer Filip Watteeuw, schepenen; mevrouw Sofie Bracke, schepenen; mevrouw Elke Decruynaere, schepenen; mevrouw Astrid De Bruycker, schepenen; de heer Sami Souguir, schepenen; mevrouw Tine Heyse, schepenen; mevrouw Isabelle Heyndrickx; mevrouw Annelies Storms, schepenen; de heer Bram Van Braeckvelt, schepenen; de heer Rudy Coddens, schepenen
mevrouw Mieke Hullebroeck, algemeen directeur; de heer Luc Kupers, adjunct-algemeendirecteur; de heer Danny Van Campenhout, adjunct-algemeendirecteur

Bevoegd: Filip Watteeuw

Betrokken: Mathias De Clercq

Juridisch kader

De volgende bepalingen zijn van toepassing inzake de bevoegdheid:

- De Nieuwe Gemeentewet 24 juni 1988, artikel 119;
- Het Decreet over het lokaal bestuur van 22 december 2017, artikel 41, 2°;
- Het Decreet van 16 mei 2008 betreffende de aanvullende reglementen op het wegverkeer en de plaatsing en bekostiging van verkeerstekens, artikel 4, § 1, 2de lid en artikel 5, § 1, 2de lid.
- Het gemeenteraadsbesluit van 14 december 2015, houdende de delegatie van de vaststellingsbevoegdheid inzake gemeentelijke aanvullende reglementen op het wegverkeer.

De beslissing wordt genomen op grond van:

- Wet betreffende de politie over het wegverkeer, gecoördineerd bij Koninklijk Besluit van 16 maart 1968;
- Decreet van 16 mei 2008 betreffende de aanvullende reglementen op het wegverkeer en de plaatsing en bekostiging van de verkeerstekens;
- Koninklijk Besluit van 1 december 1975 houdende algemeen reglement op de politie van het wegverkeer en van het gebruik van de openbare weg;
- Ministerieel Besluit van 11 oktober 1976 waarbij de minimumafmetingen en de bijzondere plaatsingsvoorwaarden van de verkeerstekens worden bepaald;
- Uitvoeringsbesluit van 23 januari 2009 betreffende de aanvullende reglementen op het wegverkeer en de plaatsing en bekostiging van de verkeerstekens;
- Omzendbrief MOB/2009/1 van 3 april 2009;

- Het reglement houdende de voorwaarden tot het toekennen van parkeerplaatsen voor personen met een handicap, goedgekeurd in de gemeenteraad van 25 april 2016.

Motivering

Bij dit besluit worden de volgende maatregelen getroffen: het verwijderen van de parkeerplaats voorbehouden voor bewoners ter hoogte van huisnummer 29, het verplaatsen en uitbreiden van de fietsenstalling van huisnummer 31-37 naar huisnummer 29 en het corrigeren van de signalisatie van anti-parkeren, met name het verwijderen van alle bestaande gele onderbroken strepen en de verplaatsing opstelling E1 met onderbord Xa voorbij de zijstraat Tinnenpotstraat. De bebording van de fietsenstalling valt weg aangezien deze zich in een parkeerstrook bevindt. De verplaatsing van de fietsenstalling voorkomt dat er te dicht wordt geparkeerd bij de garagepoort van huisnummer 27 en tevens is het probleem van bladval en de overlast van teveel geparkeerde fietsen ter hoogte van de bestaande fietsenstalling opgelost. Er werd hiervoor intern positief advies ontvangen van de Cel Straatparkeren en de Fietscel en extern van de Dienst Feesten en Ambulante Handel en de Dienst Stedenbouw en Ruimtelijke Planning. Bij besluit van 22 april 2016 werd de bestaande toestand geregulariseerd en werden er geen nieuwe verkeersmaatregelen ingevoerd.

Bijgevoegde bijlage(n):

- Aanvullend reglement Tinnenpotstraat dossier P-64549 (deel van de beslissing)
- Signalisatieplan Tinnenpotstraat dossier P-64549 (deel van de beslissing)
- Historiek Tinnenpotstraat dossier P-64549
- Fiche fietsenstalling Tinnenpotstraat dossier P-64549

Beslissing

Beslist het volgende:

Artikel 1:

Heft op het aanvullend reglement van de politie op het wegverkeer betreffende de gemeenteweg Tinnenpotstraat, goedgekeurd in zitting van 22 april 2016, van zodra het nieuwe reglement in werking treedt.

Artikel 2:

keurt goed het bijgevoegd aanvullend reglement van de politie op het wegverkeer betreffende de gemeenteweg Tinnenpotstraat.

2021_CBS_07322 - Nieuw aanvullend reglement van de politie op het wegverkeer - gemeenteweg - Tinnenpotstraat - nieuwe verkeersmaatregel

Aanvullend reglement van de politie op het wegverkeer - gemeenteweg – Tinnenpotstraat

Goedgekeurd in het College van Burgemeester en Schepenen van

Bekendgemaakt op

Geldig vanaf

Referentienummer

Reglement

Artikel 1. Op de Tinnenpotstraat van het kruispunt met de Braderijstraat tot het kruispunt met het Zilverhof in de richting van het kruispunt met het Zilverhof geldt:

- verboden rijrichting voor iedere bestuurder;
- de maatregel geldt niet voor fietsers.

In de tegenovergestelde richting geldt:

- toegelaten rijrichting op de openbare weg met eenrichtingsverkeer;
- fietsers mogen in beide richtingen rijden.

Dit wordt gesignaleerd door:

- verkeersborden C1
- de verkeersborden worden aangevuld met onderborden M2
- verkeersborden F19
- de verkeersborden worden aangevuld met onderborden M4

Artikel 2. Op de Tinnenpotstraat van het kruispunt met het Zilverhof tot het kruispunt met de Braderijstraat aan de kant van de pare huisnummers;
op de Tinnenpotstraat van het kruispunt met het Zilverhof tot het kruispunt met de Pluimstraat aan de kant van de onpare huisnummers;
op de Tinnenpotstraat van het kruispunt met de zijstraat Tinnenpotstraat tot het kruispunt met de Braderijstraat aan de kant van de onpare huisnummers geldt:


- het parkeren is verboden;
- het einde van de parkeerreglementering wordt aangeduid;
- het begin van de parkeerreglementering wordt aangeduid;
- de parkeerreglementering geldt over een afstand van meer dan 300 meter.

Dit wordt gesignaleerd door:

- verkeersborden E1
- de verkeersborden worden aangevuld met x-borden Xb, Xa, Xd


(einde reglement)



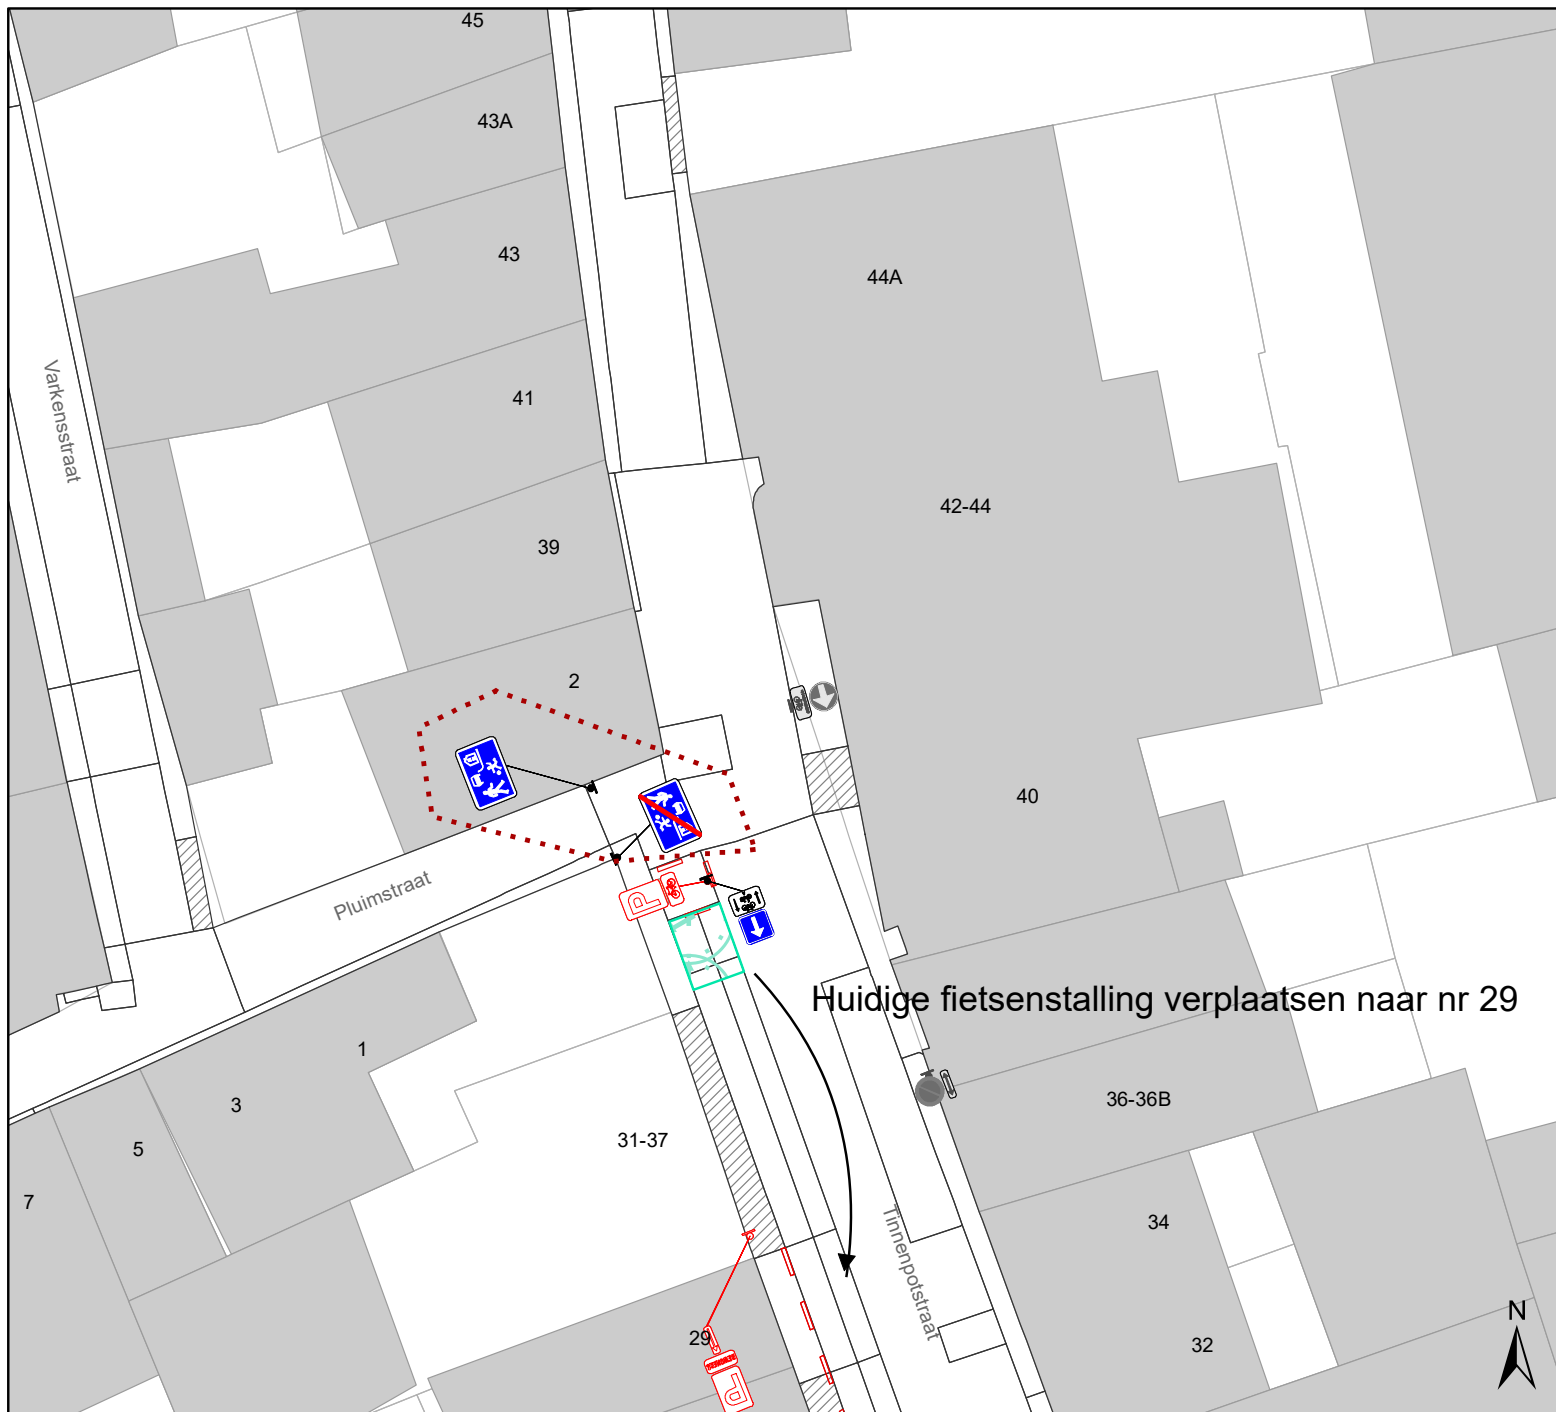

Legende

-  Bestaande verkeersborden
-  Geplande verkeersborden
-  Te verwijderen verkeersborden
-  Bestaande wegmarkeringen
-  Geplande wegmarkeringen
-  Te verwijderen wegmarkeringen
-  Geplande fietsenstalling
-  Bestaande fietsenstalling
-  Ander gepland dossier

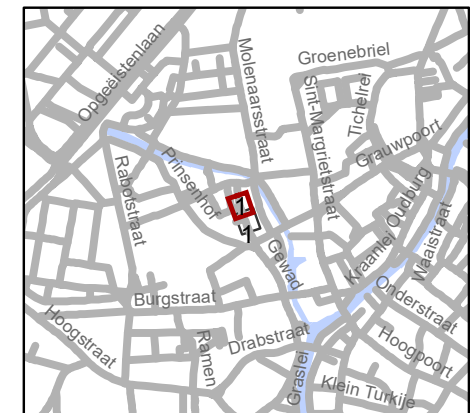

Huidige fietsenstalling verplaatsen naar nr 29

gent: Mobiliteitsbedrijf stad Gent
Verkeerstechnische taken

Tinnenpotstraat Aanpassing signalisatie

Dossiernummer P-64549 (MB-19-21775)

DATUM	SCHAAL	PLAN	ADVISEUR	TEKENAAR	PF
8/12/2021	1/250	1/2	LM	bracketi	A4

