



2021_CBS_07331 Nieuw aanvullend reglement van de politie op het wegverkeer - gemeenteweg betreffende de afbakening van zone fietsstraten op het grondgebied Gent - Goedkeuring

Beslissing: Goedgekeurd in besloten vergadering van 23 december 2021

Zijn aanwezig bij de beslissing van dit punt:

de heer Mathias De Clercq, burgemeester-voorzitter
de heer Filip Watteeuw, schepen; mevrouw Sofie Bracke, schepen; mevrouw Elke Decruynaere, schepen; mevrouw Astrid De Bruycker, schepen; de heer Sami Souguir, schepen; mevrouw Tine Heyse, schepen; mevrouw Isabelle Heyndrickx; mevrouw Annelies Storms, schepen; de heer Bram Van Braeckevelt, schepen; de heer Rudy Coddens, schepen
mevrouw Mieke Hullebroeck, algemeen directeur; de heer Luc Kupers, adjunct-
algemeendirecteur; de heer Danny Van Campenhout, adjunct-algemeendirecteur

Bevoegd: Filip Watteeuw

Betrokken: Mathias De Clercq

Juridisch kader

De volgende bepalingen zijn van toepassing inzake de bevoegdheid:

- De Nieuwe Gemeentewet 24 juni 1988, artikel 119;
- Het Decreet over het lokaal bestuur van 22 december 2017, artikel 41, 2°;
- Het Decreet van 16 mei 2008 betreffende de aanvullende reglementen op het wegverkeer en de plaatsing en bekostiging van verkeerstekens, artikel 4, § 1, 2de lid en artikel 5, § 1, 2de lid.
- Het gemeenteraadsbesluit van 14 december 2015, houdende de delegatie van de vaststellingsbevoegdheid inzake gemeentelijke aanvullende reglementen op het wegverkeer.

De beslissing wordt genomen op grond van:

- Wet betreffende de politie over het wegverkeer, gecoördineerd bij Koninklijk Besluit van 16 maart 1968;
- Decreet van 16 mei 2008 betreffende de aanvullende reglementen op het wegverkeer en de plaatsing en bekostiging van de verkeerstekens;
- Koninklijk Besluit van 1 december 1975 houdende algemeen reglement op de politie van het wegverkeer en van het gebruik van de openbare weg;
- Ministerieel Besluit van 11 oktober 1976 waarbij de minimumafmetingen en de bijzondere plaatsingsvoorwaarden van de verkeerstekens worden bepaald;
- Uitvoeringsbesluit van 23 januari 2009 betreffende de aanvullende reglementen op het wegverkeer en de plaatsing en bekostiging van de verkeerstekens;
- Omzendbrief MOB/2009/1 van 3 april 2009;

- Het reglement houdende de voorwaarden tot het toekennen van parkeerplaatsen voor personen met een handicap, goedgekeurd in de gemeenteraad van 25 april 2016.

Motivering

De nieuwe maatregelen die met dit besluit getroffen worden, kaderen in de invoering van een fietsstraat in de Vroonstallestraat. De Vroonstallestraat is een onderdeel van de lokale fietsroute in Wondelgem.

De fietsstraat verbindt Vroonstalledries met de Liefkensstraat. Op deze manier verbindt ze twee fietssnelwegen of stadsregionale verbindingen met elkaar (F400 en FSW op Industrieweg). Aangezien DW hier een topklaarvernieuwing plant en Mobiliteitsbedrijf een fietsstraat wil, worden beide projecten op elkaar nu afgestemd.

Bijgevoegde bijlage(n):

- Aanvullend Reglement Afbakening zone Fietsstraten op grondgebied Gent Dossier P-196250 deel van de beslissing (deel van de beslissing)
- Signalisatieplan Cluster Vroonstallestraat Dossier P-196250 (deel van de beslissing)
- Historiek Cluster Vroonstallestraat Dossier P-196250

Beslissing

Beslist het volgende:

Artikel 1:

Keurt goed het bijgevoegd aanvullend reglement van de politie op het wegverkeer betreffende de afbakening van zone Fietsstraten op het grondgebied Gent

2021_CBS_07331 - Nieuw aanvullend reglement van de politie op het wegverkeer - gemeenteweg betreffende de afbakening van zone fietsstraten op het grondgebied Gent

gent:

zoveel stad

Aanvullend reglement van de politie op het wegverkeer - gemeenteweg – Afbakening zone Fietsstraat op grondgebied Gent

Goedgekeurd in het College van Burgemeester en Schepenen van

Bekendgemaakt op

Geldig vanaf

Referentienummer

Reglement

Artikel 1. In de zone Vroonstallestraat begrensd door

**Vroonstalledries, Botestraat, Frans Louwersstraat,
Vinkeslagstraat, Hoestraat, Kamperfoelielaan, Boterbloemlaan, Helmkruidstraat,
Liefkensstraat**

worden volgende maatregelen met zonale geldigheid ingesteld:


de weggebruikers moeten de regels zoals die gelden in de fietsstraat respecteren.

Dit wordt gesignaleerd door:

- verkeersborden F111 met zonale geldigheid

(einde reglement)



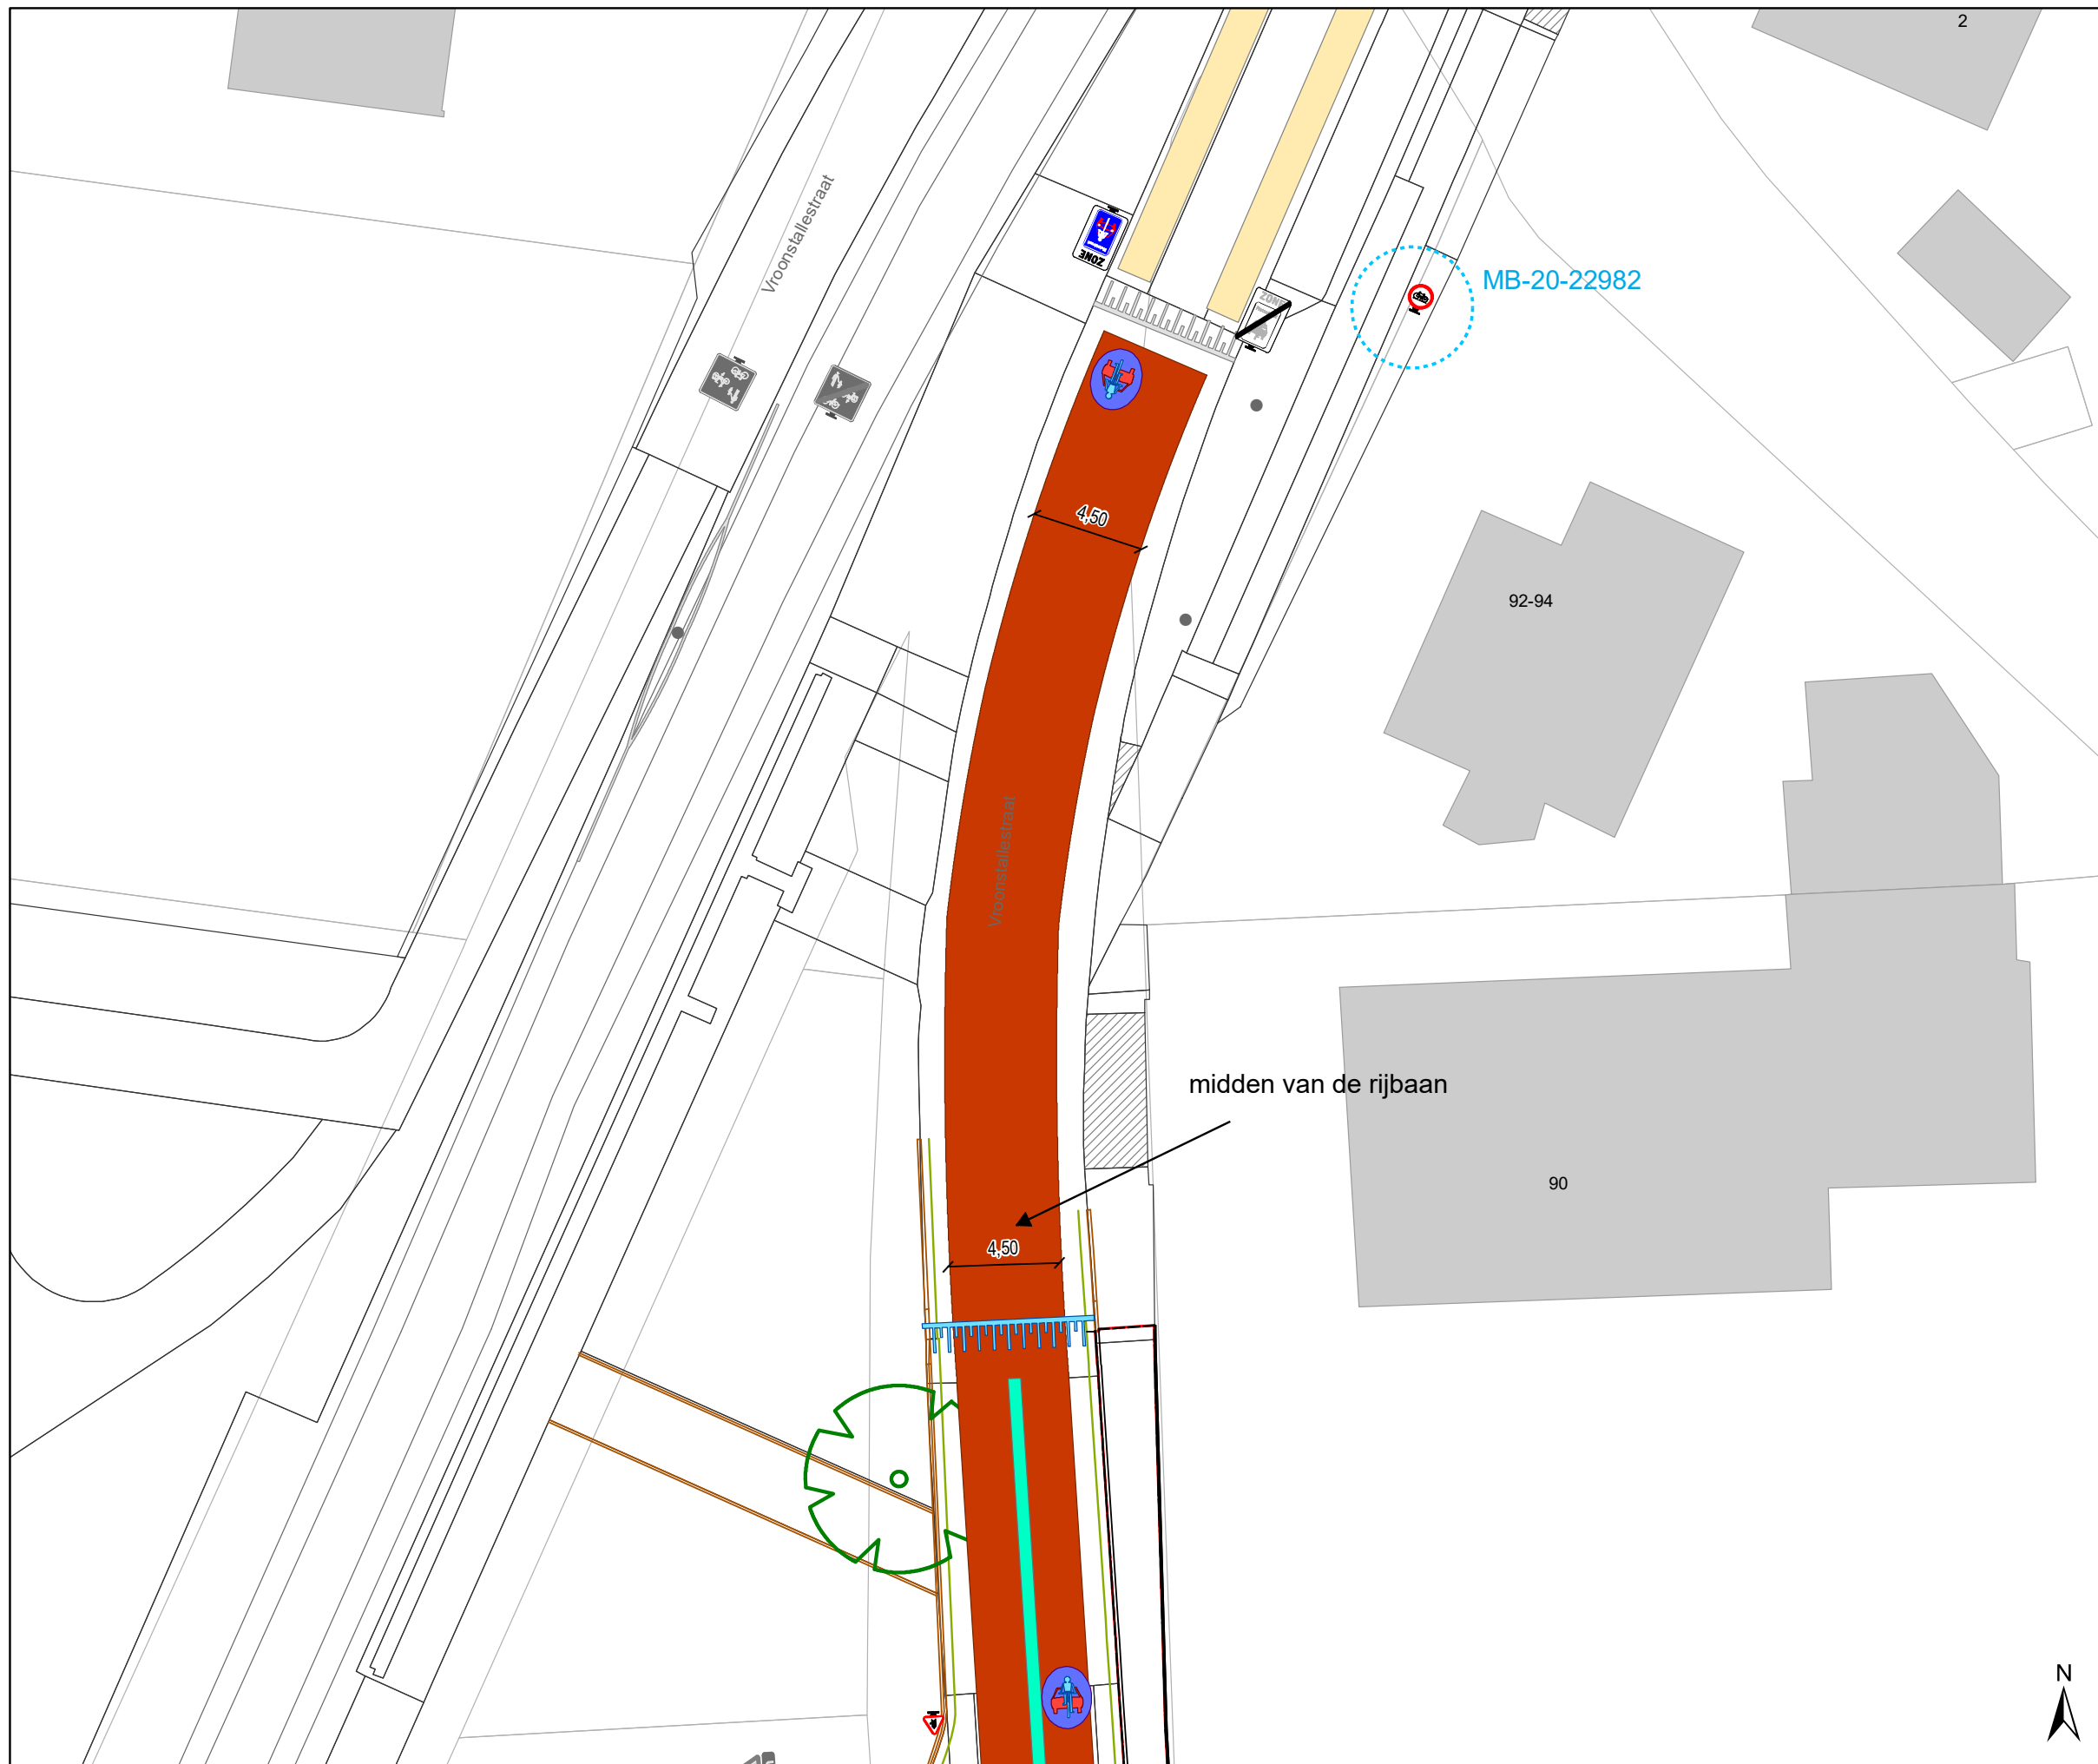


Legende

- Bestaande verkeersborden
- Geplande verkeersborden
- Te verwijderen verkeersborden

- Bestaande wegmarkeringen
- Geplande wegmarkeringen
- Te verwijderen wegmarkeringen
- MIDDENMARKERING breedte 50cm GRIJS (RAL7030)

Overige

- Ander gepland dossier (in voorbereiding bij MOBBD)
- Ander gepland dossier (ter uitvoering bij DWBW)
- Ontwerp heraanleg P-241694

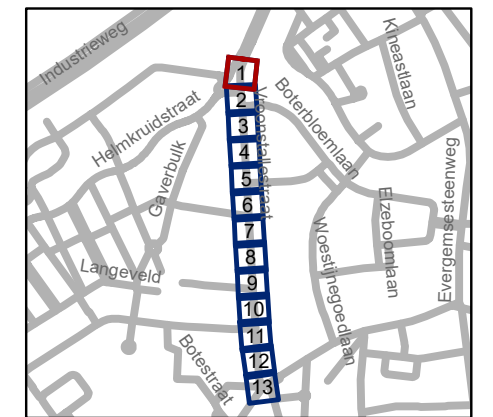


gent: Mobiliteitsbedrijf stad Gent
Verkeerstechnische taken

Vroonstallestraat fietsstraat

Dossiernummer P-196250

| DATUM | SCHAAL | PLAN | P FORMAAT |
|------------|--------|------|-----------|
| 14/12/2021 | 1/250 | 1/13 | A3 |



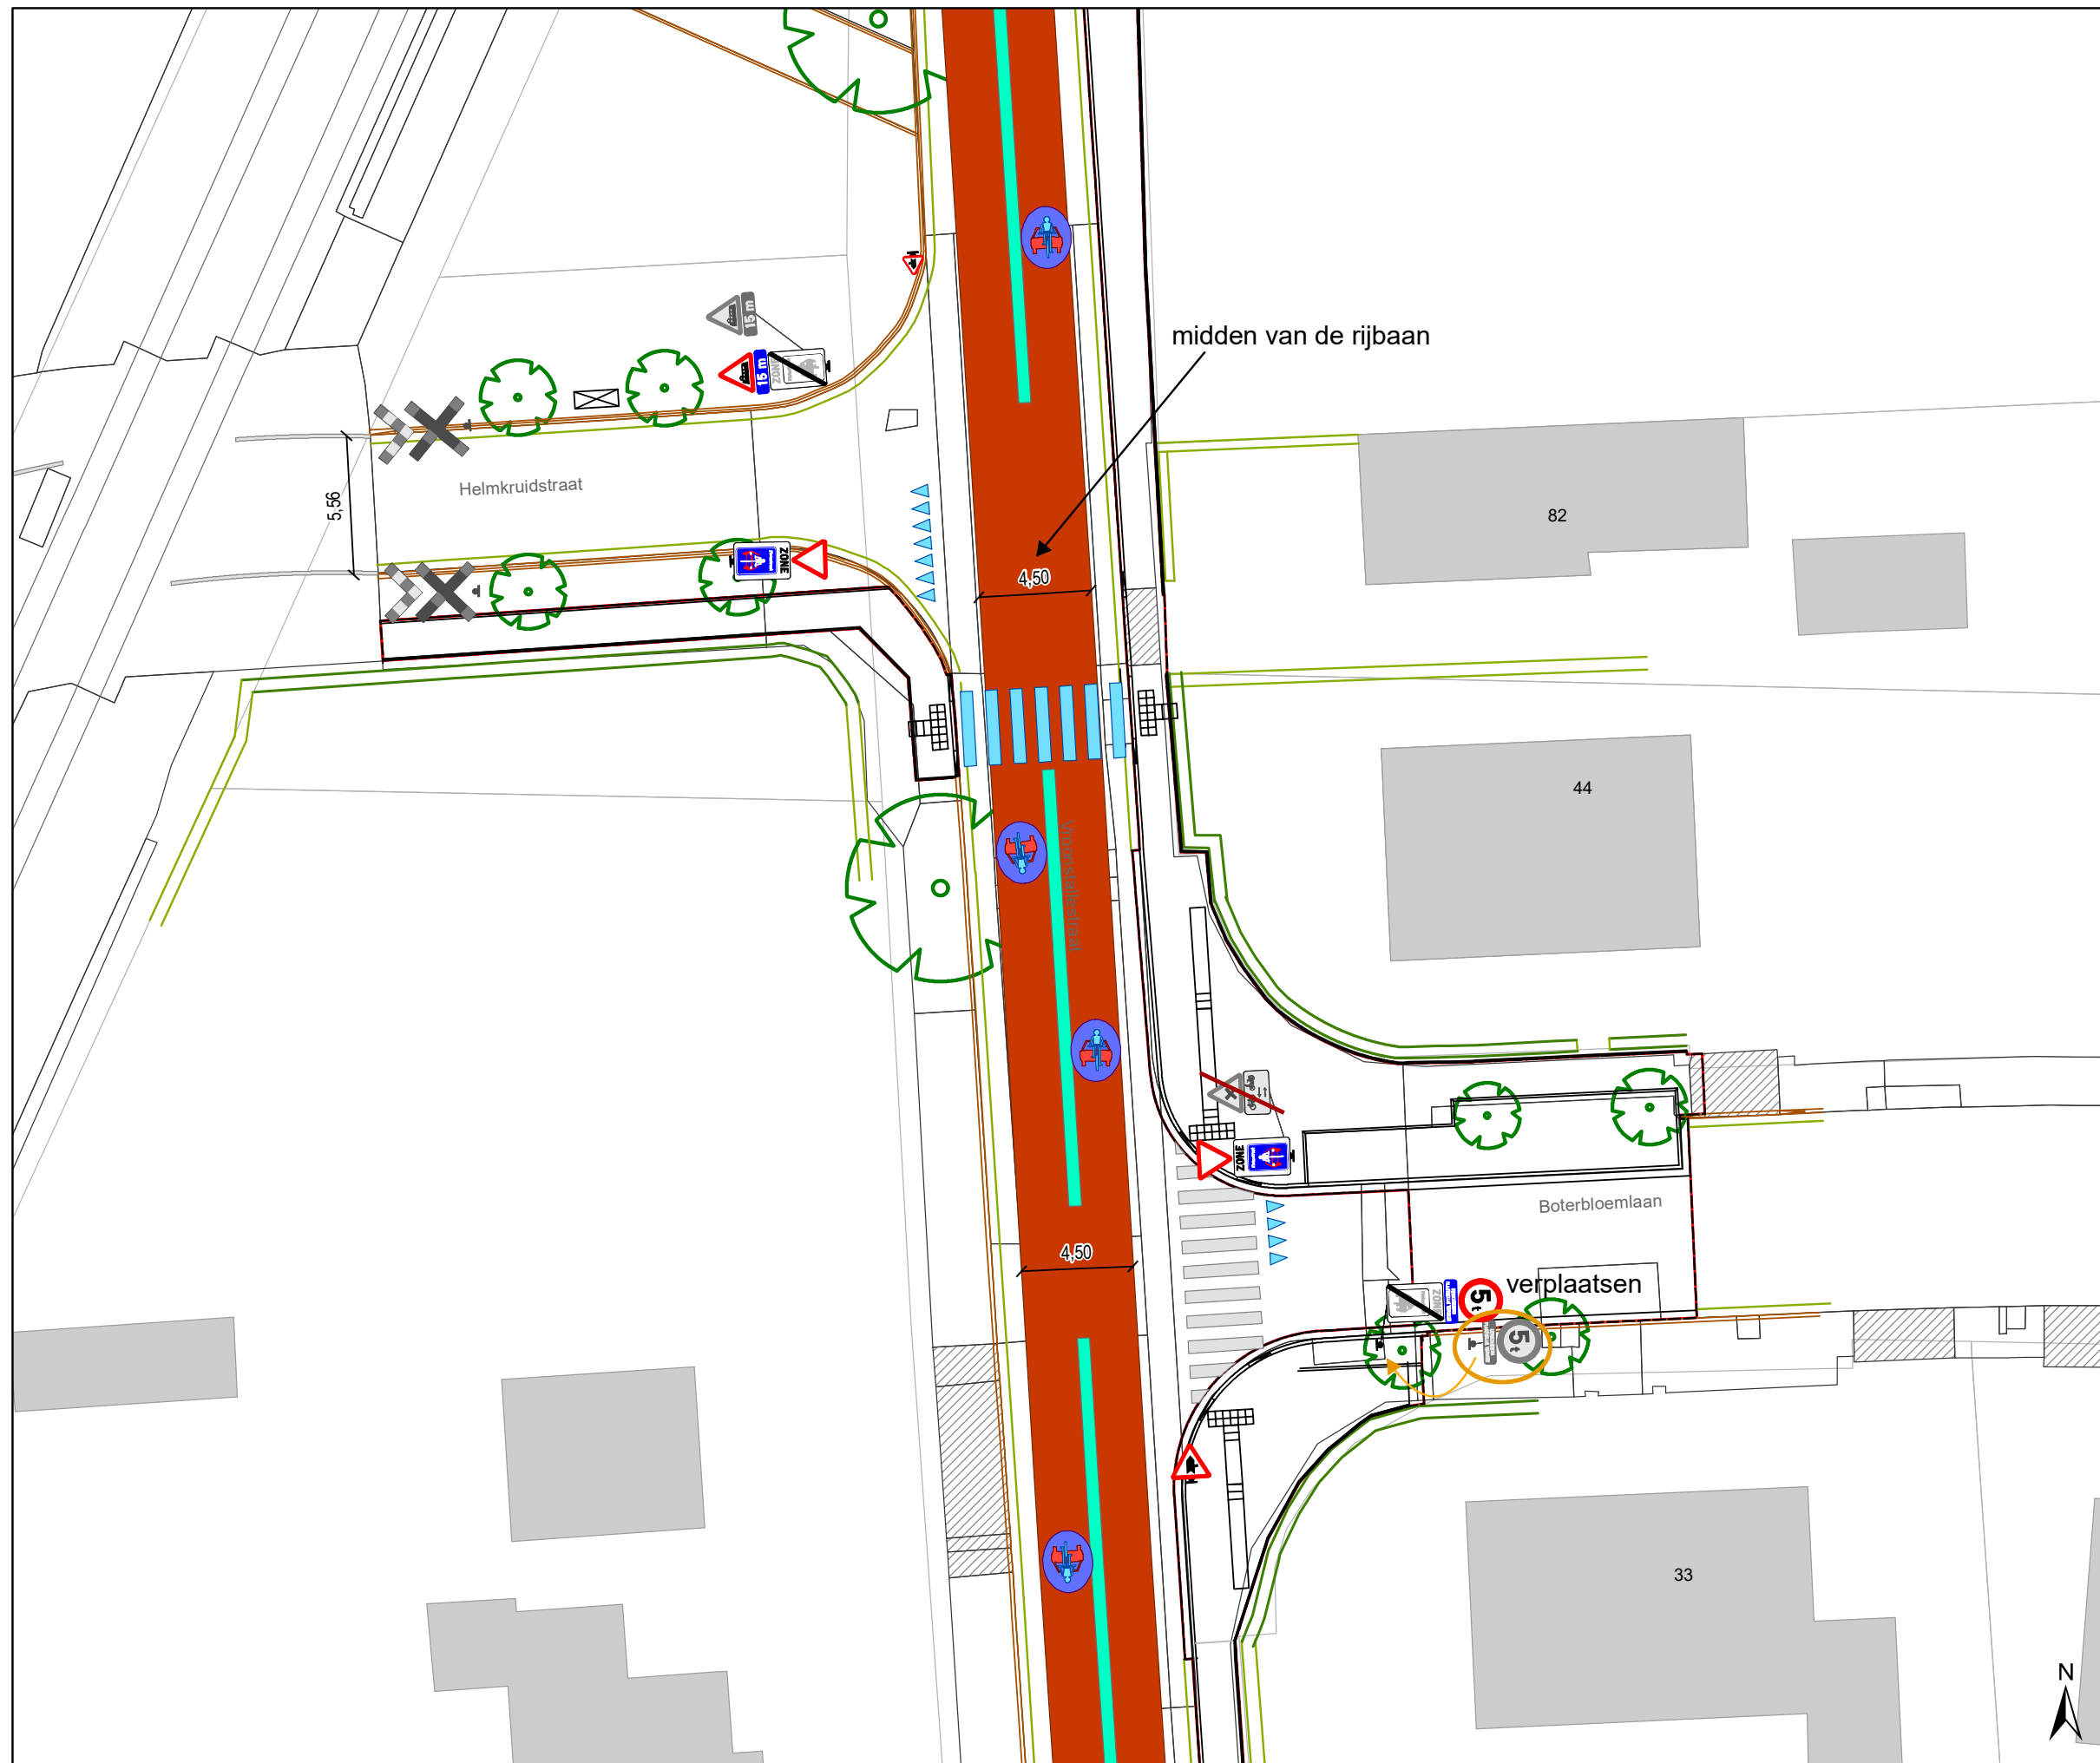

Legende


- Bestaande verkeersborden
- Geplande verkeersborden
- Te verwijderen verkeersborden

- Bestaande wegmarkeringen
- Geplande wegmarkeringen
- Te verwijderen wegmarkeringen
- MIDDENMARKERING breedte 50cm GRIJS (RAL7030)

Overige

- Ander gepland dossier (in voorbereiding bij MOBBD)
- Ander gepland dossier (ter uitvoering bij DWBW)

Ontwerp heraanleg P-241694

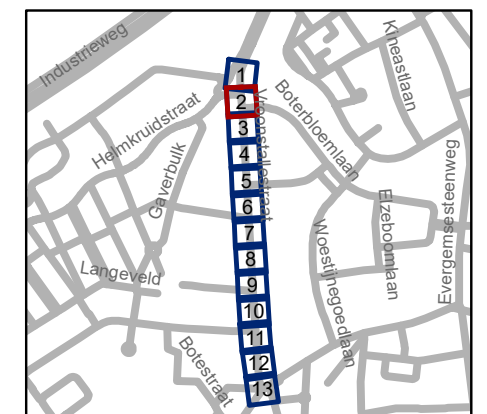

gent: Mobiliteitsbedrijf stad Gent
Verkeerstechnische taken

Vroonstallestraat fietsstraat

Dossiernummer P-196250

| DATUM | SCHAAL | PLAN | P FORMAAT |
|------------|--------|------|-----------|
| 14/12/2021 | 1/250 | 2/13 | A3 |



Legende


- Bestaande verkeersborden
- Geplande verkeersborden
- Te verwijderen verkeersborden
- Bestaande wegmarkeringen
- Geplande wegmarkeringen
- Te verwijderen wegmarkeringen
- MIDDENMARKERING breedte 50cm GRIJS (RAL7030)

Overige

- Ander gepland dossier (in voorbereiding bij MOBBD)
- Ander gepland dossier (ter uitvoering bij DWBW)



Ontwerp heraanleg P-241694

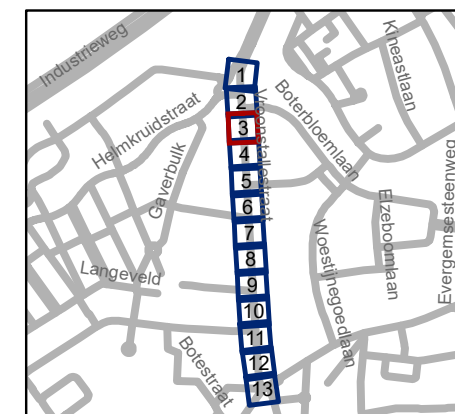


gent: Mobiliteitsbedrijf stad Gent
Verkeerstechnische taken

Vroonstallestraat fietsstraat




Dossiernummer P-196250

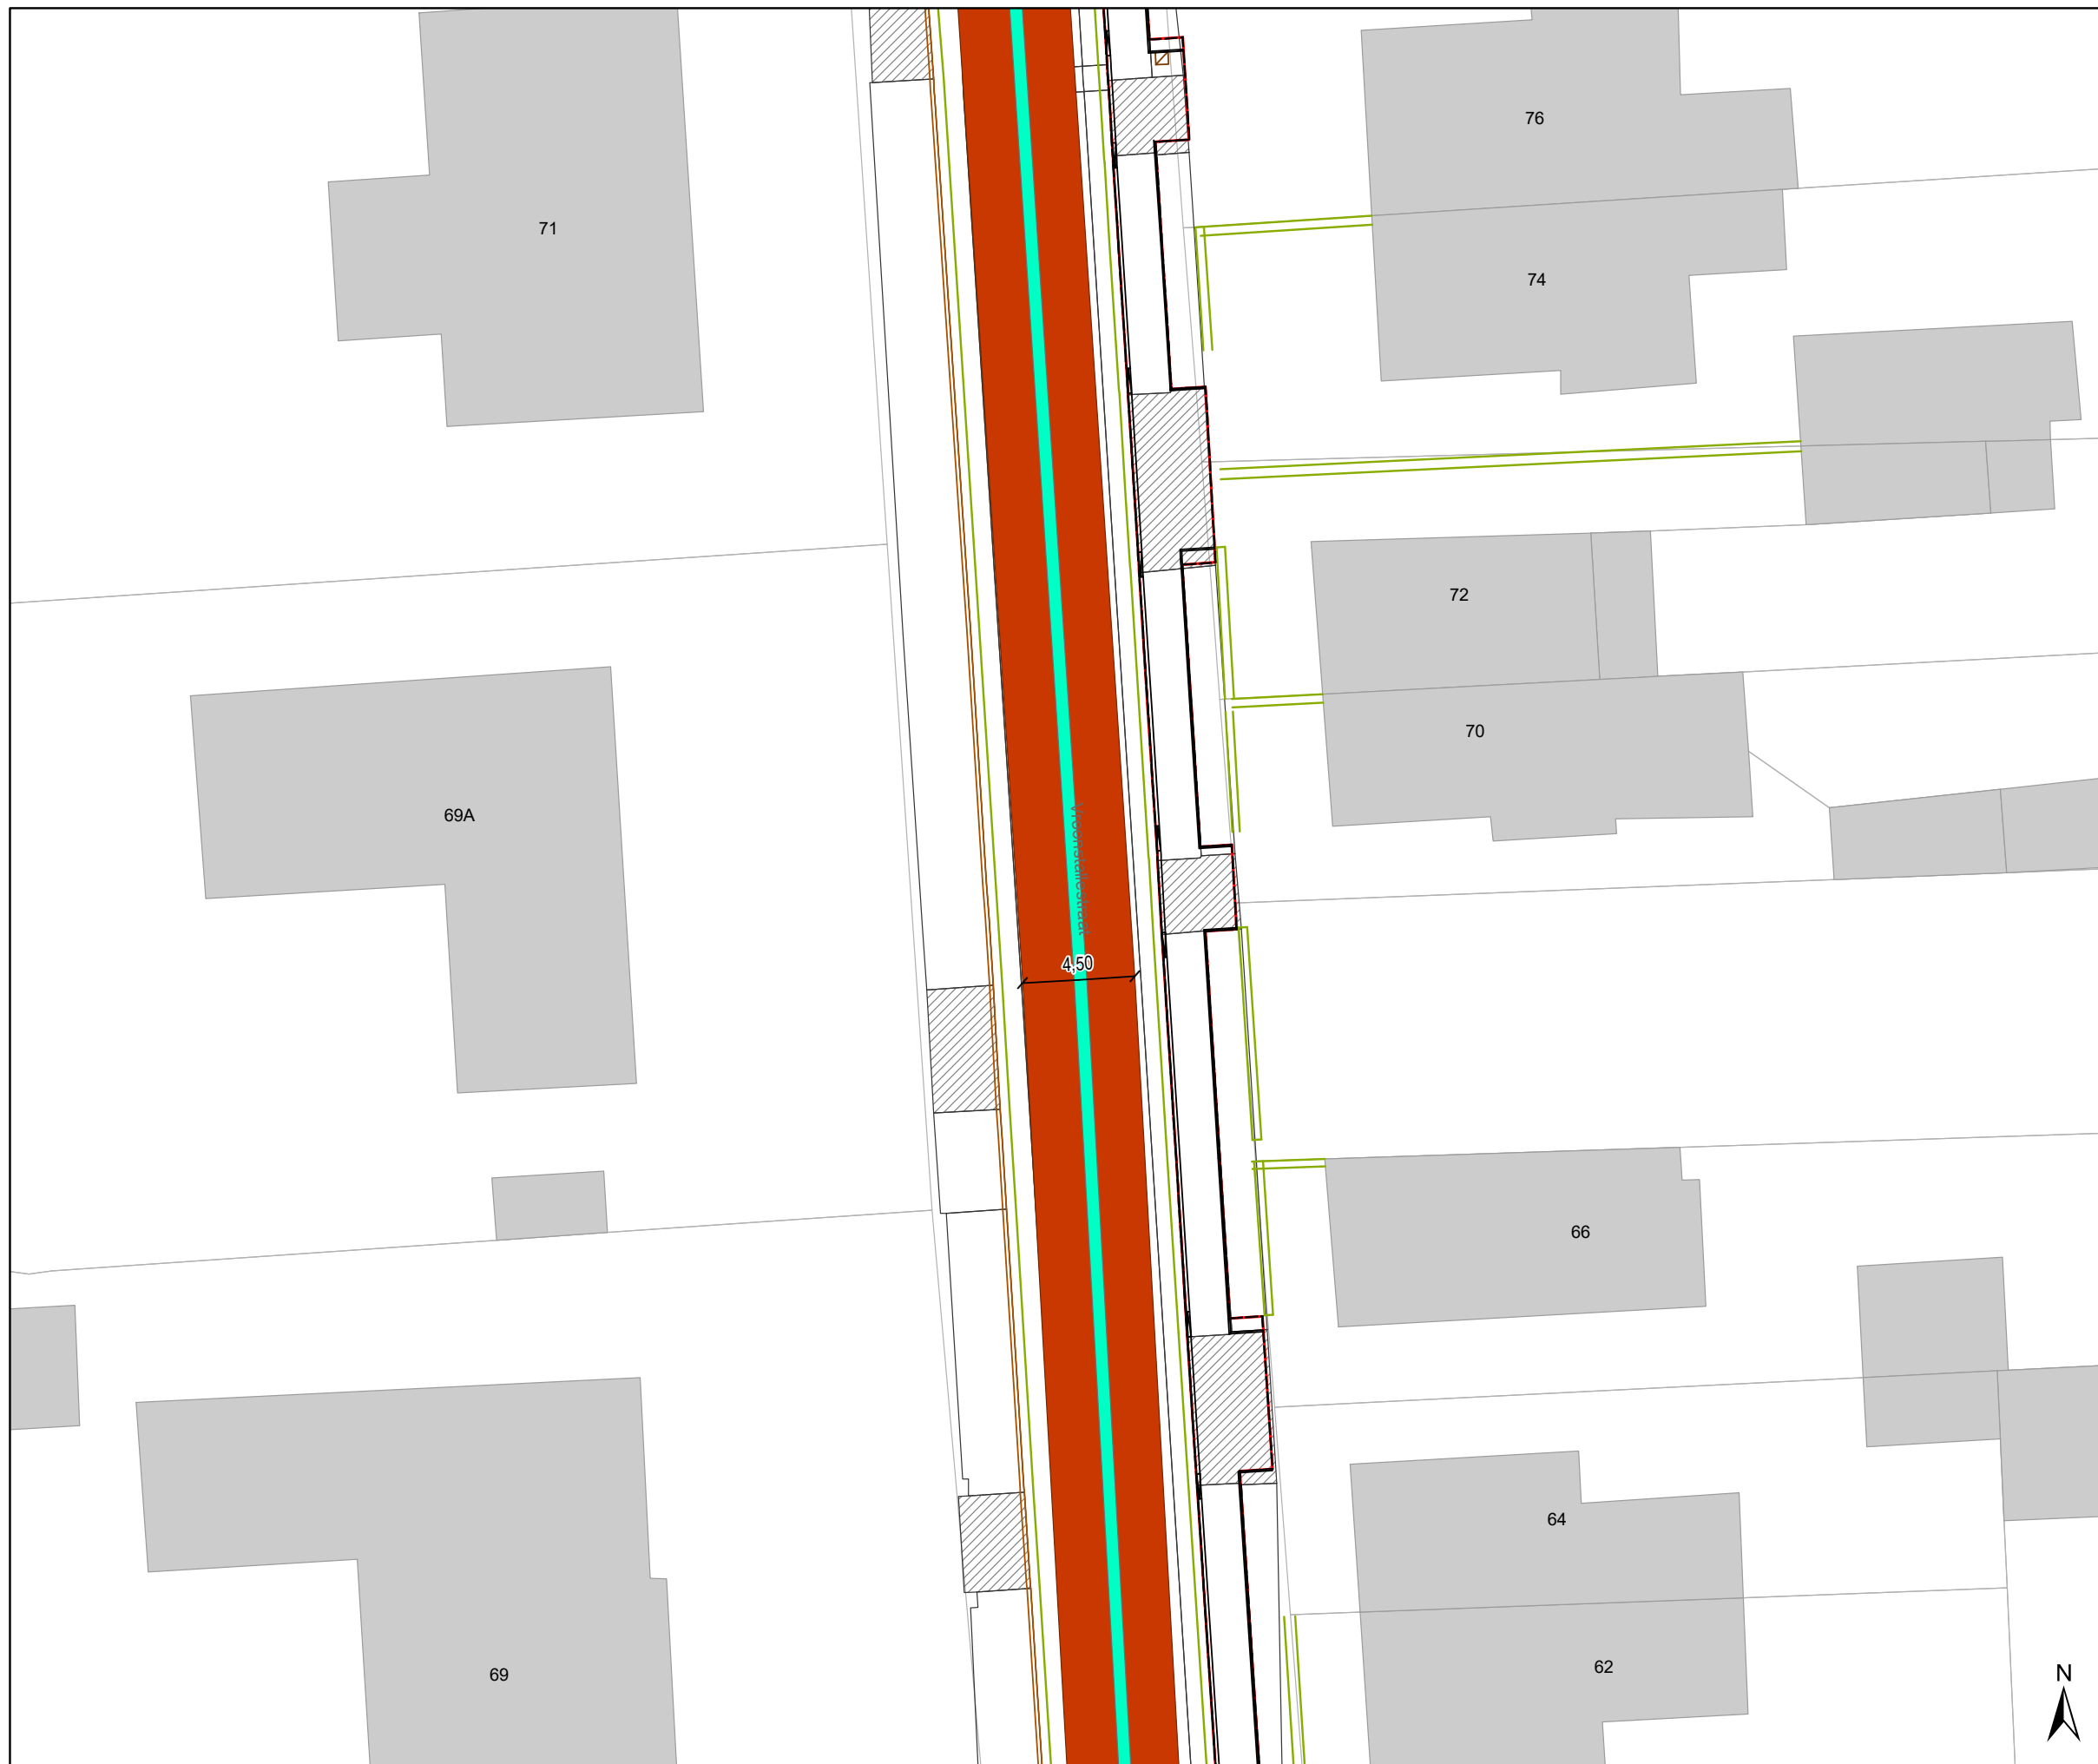


| DATUM | SCHAAL | PLAN | P FORMAAT |
|------------|--------|------|-----------|
| 14/12/2021 | 1/250 | 3/13 | A3 |








Legende


-  Bestaande verkeersborden
-  Geplande verkeersborden
-  Te verwijderen verkeersborden

-  Bestaande wegmarkeringen
-  Geplande wegmarkeringen
-  Te verwijderen wegmarkeringen
-  MIDDENMARKERING
breedte 50cm GRIJS (RAL7030)

Overige

-  Ander gepland dossier
(in voorbereiding bij MOBBD)
-  Ander gepland dossier
(ter uitvoering bij DWBW)

 Ontwerp heraanleg P-241694

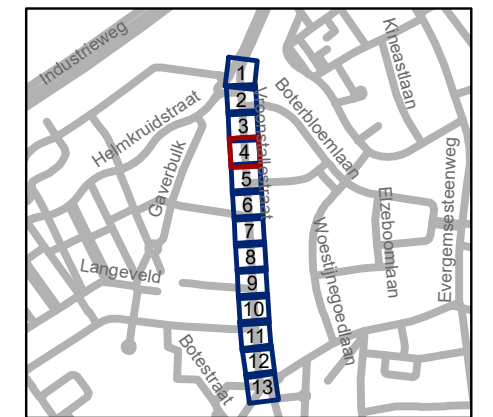


gent: Mobiliteitsbedrijf stad Gent
Verkeerstechnische taken




**Vroonstallestraat
fietsstraat**



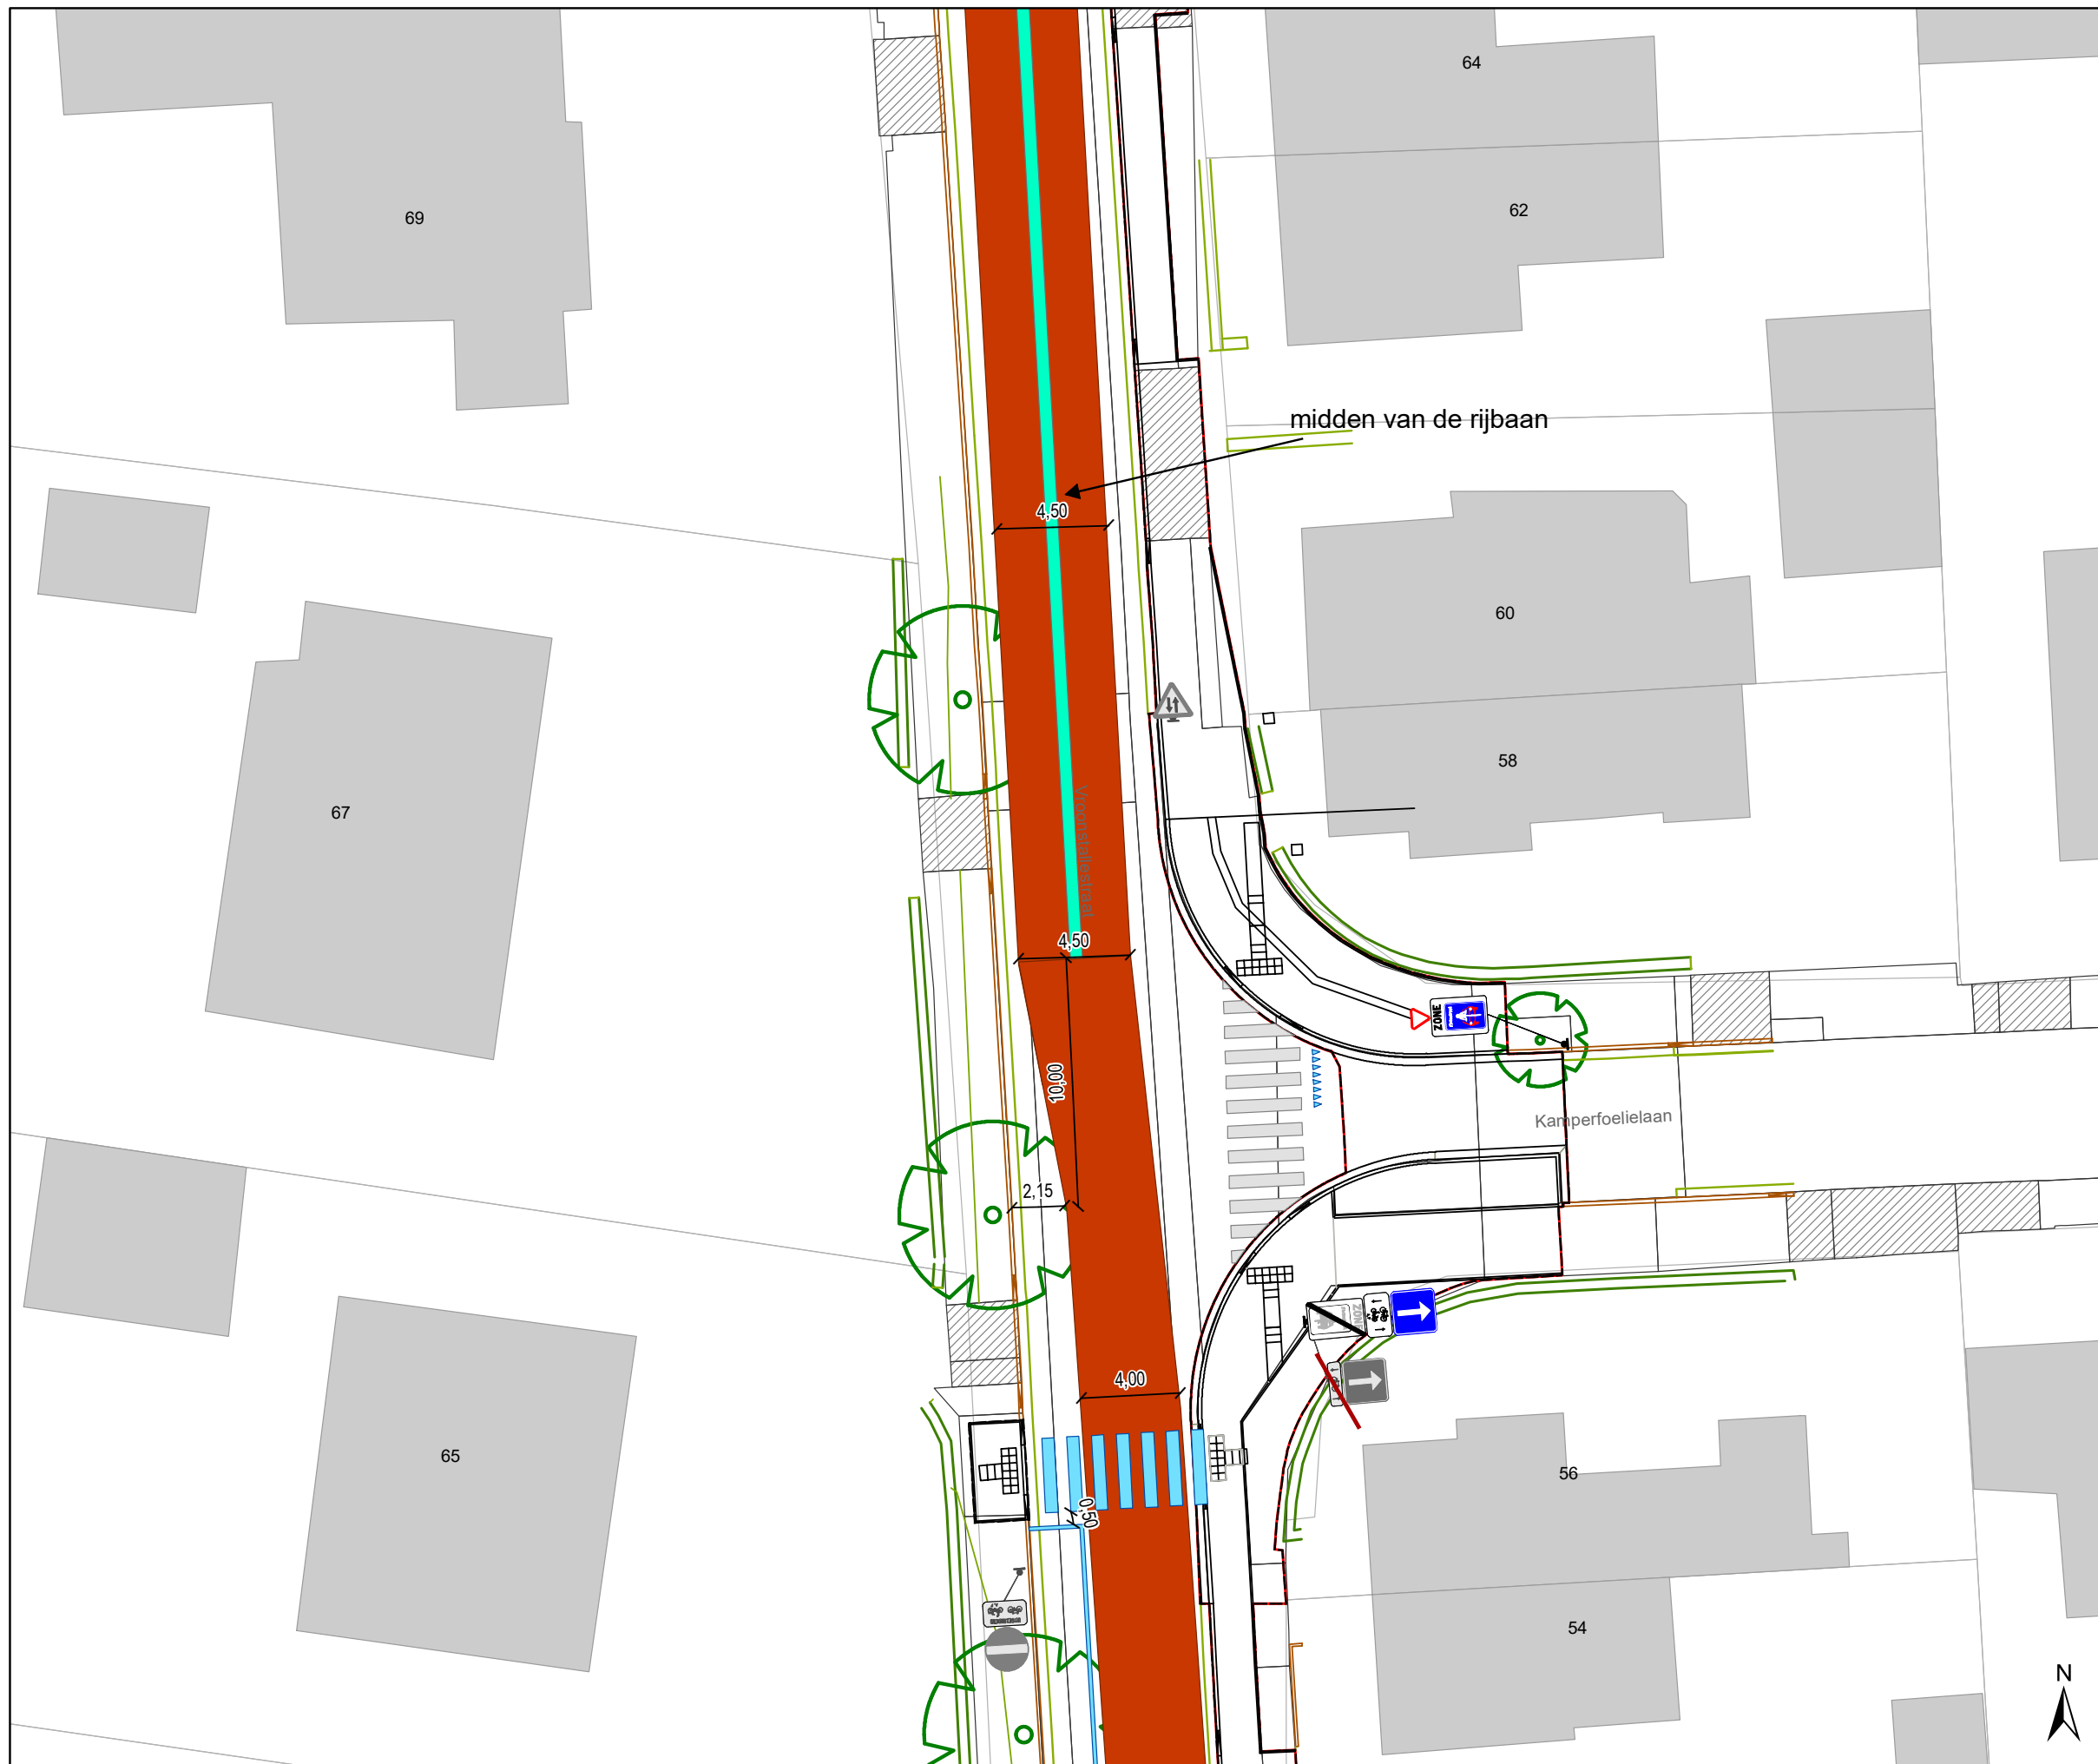

Dossiernummer P-196250

| DATUM | SCHAAL | PLAN | P FORMAAT |
|------------|--------|------|-----------|
| 14/12/2021 | 1/250 | 4/13 | A3 |






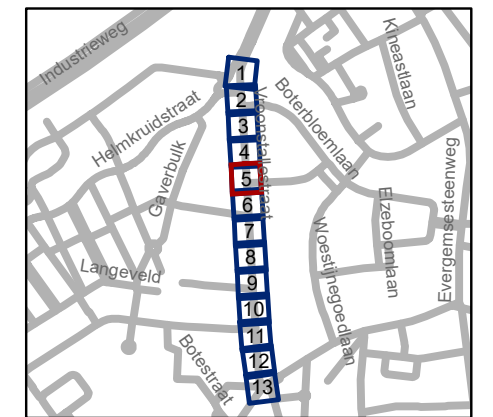
Legende

-  Bestaande verkeersborden
-  Geplande verkeersborden
-  Te verwijderen verkeersborden

-  Bestaande wegmarkeringen
-  Geplande wegmarkeringen
-  Te verwijderen wegmarkeringen
-  MIDDENMARKERING breedte 50cm GRIJS (RAL7030)

Overige

-  Ander gepland dossier (in voorbereiding bij MOBBD)
-  Ander gepland dossier (ter uitvoering bij DWBW)
-  Ontwerp heraanleg P-241694




gent: Mobiliteitsbedrijf stad Gent
Verkeerstechnische taken

Vroonstallestraat fietsstraat


Dossiernummer P-196250

| DATUM | SCHAAL | PLAN | P FORMAAT |
|------------|--------|------|-----------|
| 14/12/2021 | 1/250 | 5/13 | A3 |

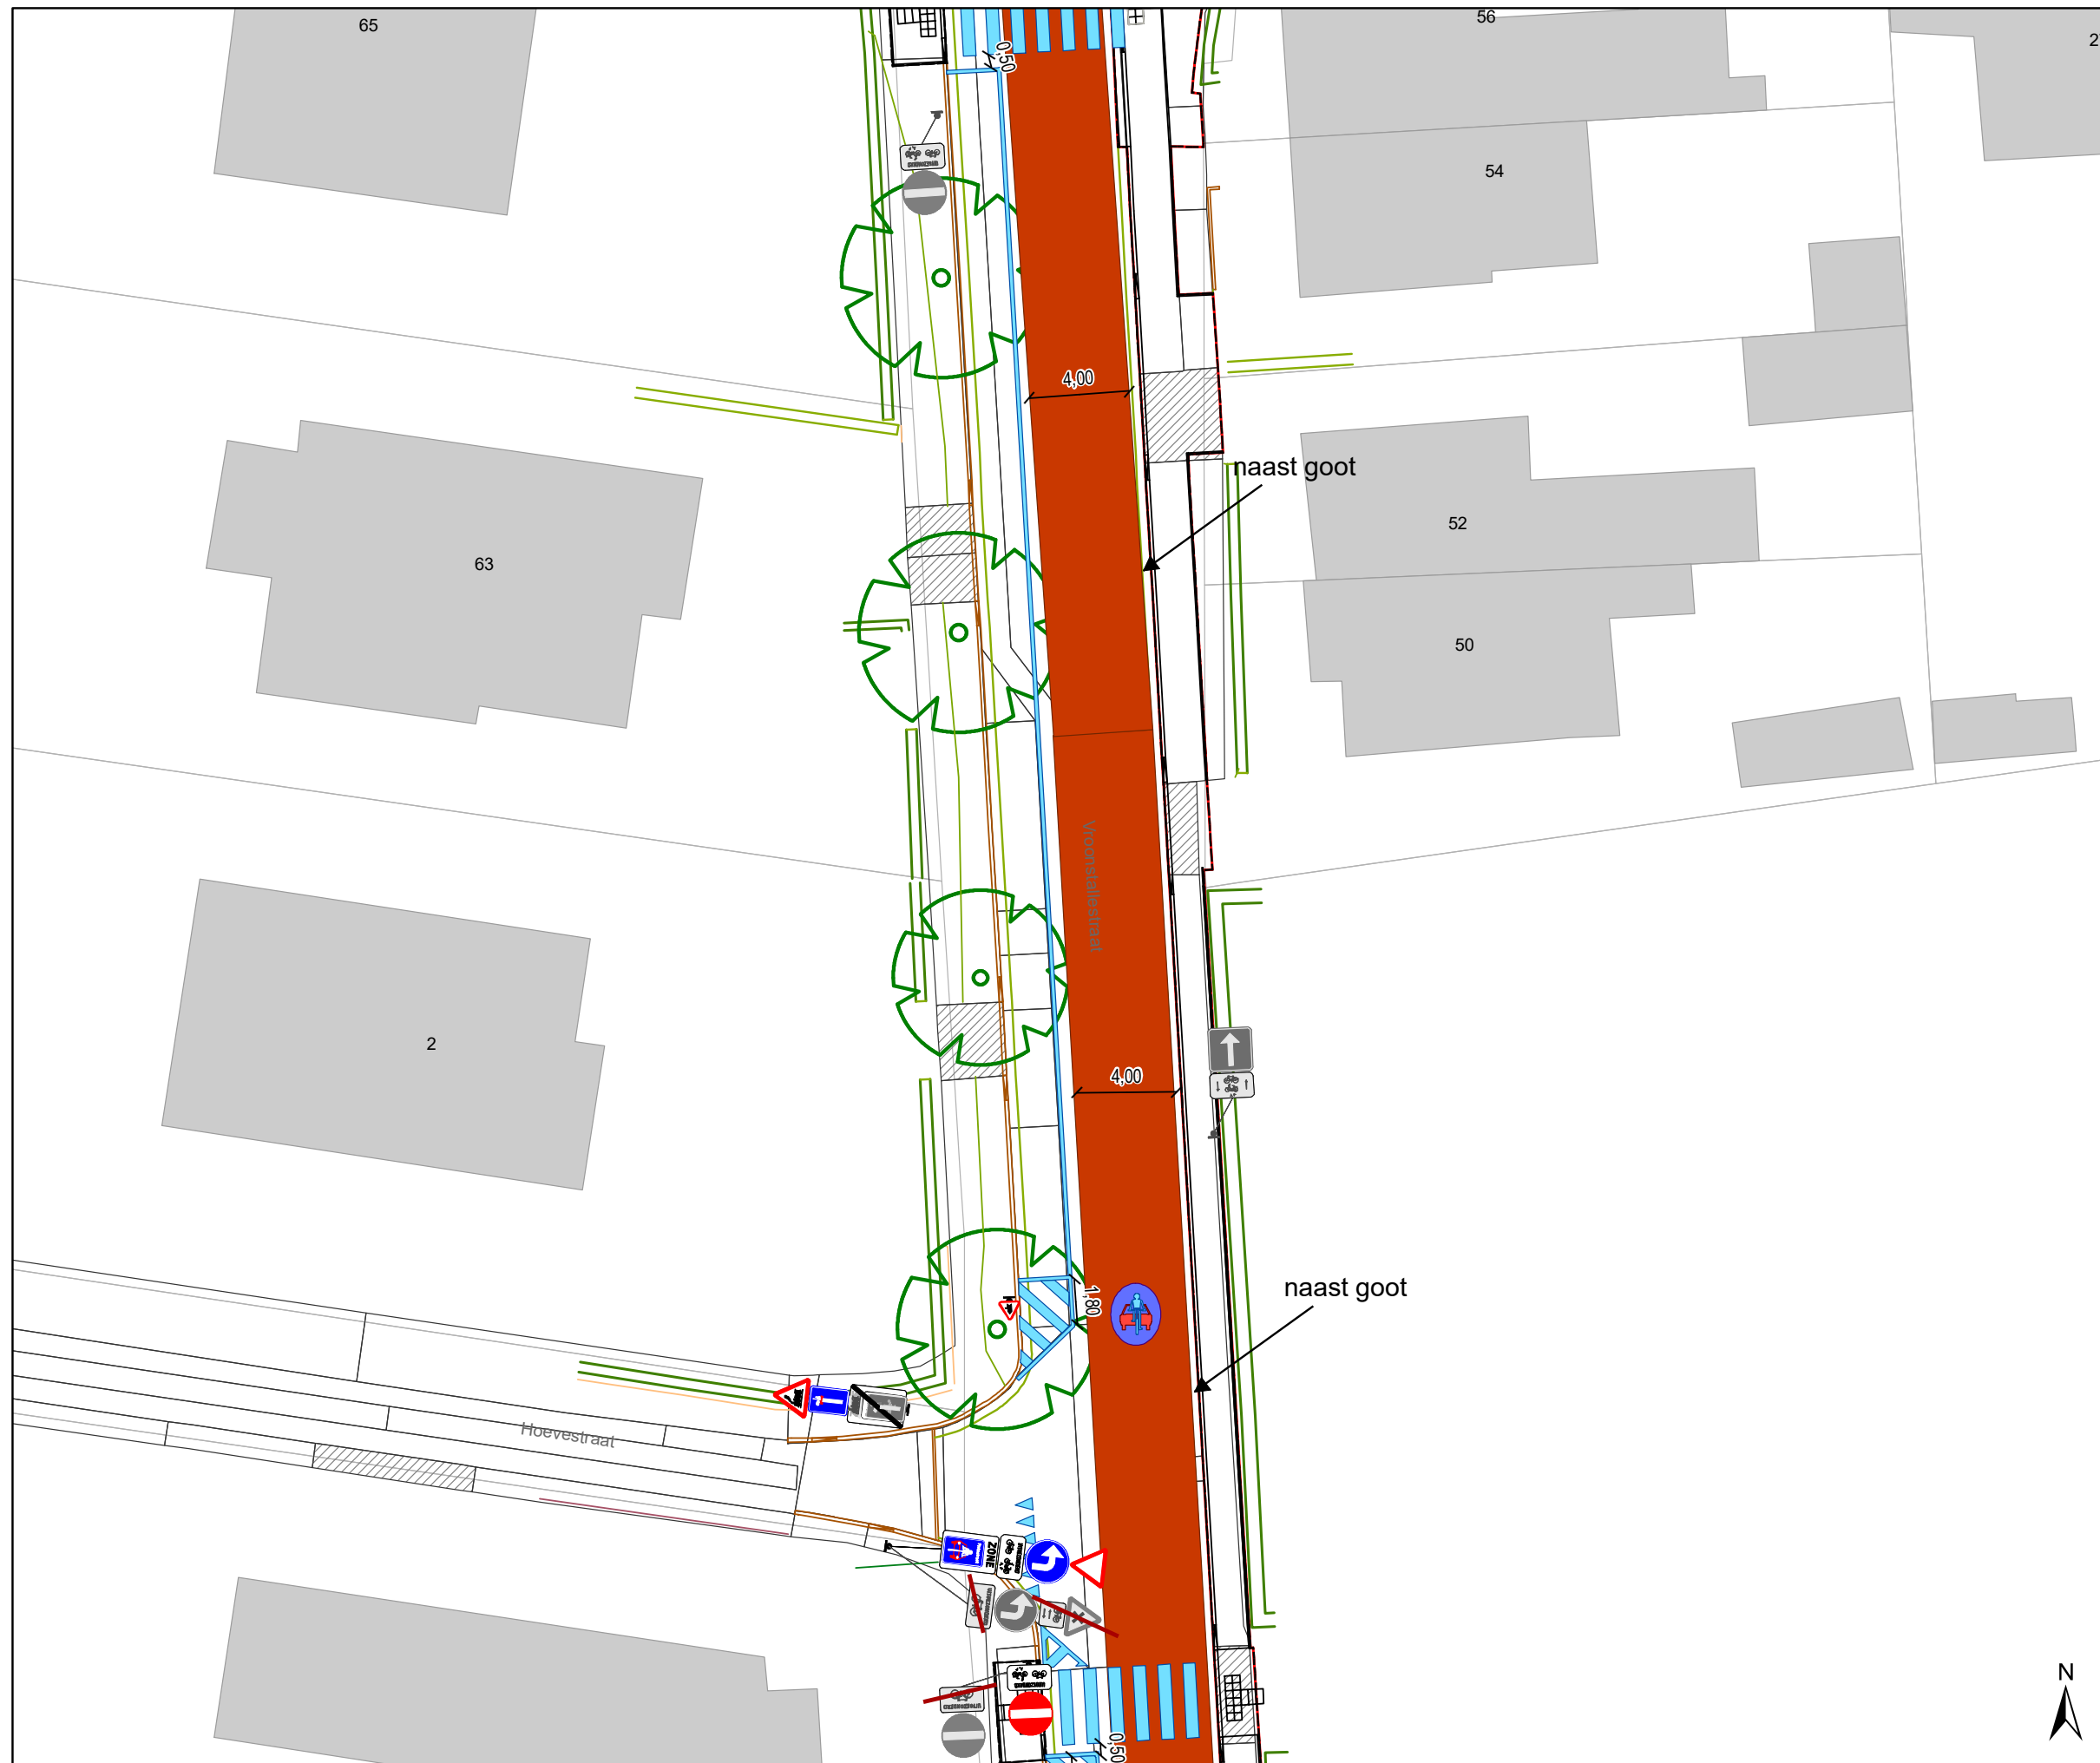

Legende

-  Bestaande verkeersborden
-  Geplande verkeersborden
-  Te verwijderen verkeersborden
-  Bestaande wegmarkeringen
-  Geplande wegmarkeringen
-  Te verwijderen wegmarkeringen
-  MIDDENMARKERING breedte 50cm GRIJS (RAL7030)
- Overige**
-  Ander gepland dossier (in voorbereiding bij MOBBD)
-  Ander gepland dossier (ter uitvoering bij DWBW)
-  Ontwerp heraanleg P-241694

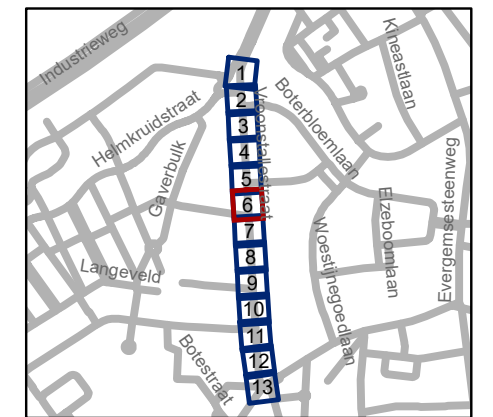


gent: Mobiliteitsbedrijf stad Gent
Verkeerstechnische taken

**Vroonstallestraat
fietsstraat**

Dossiernummer P-196250

| DATUM | SCHAAL | PLAN | P FORMAAT |
|------------|--------|------|-----------|
| 14/12/2021 | 1/250 | 6/13 | A3 |



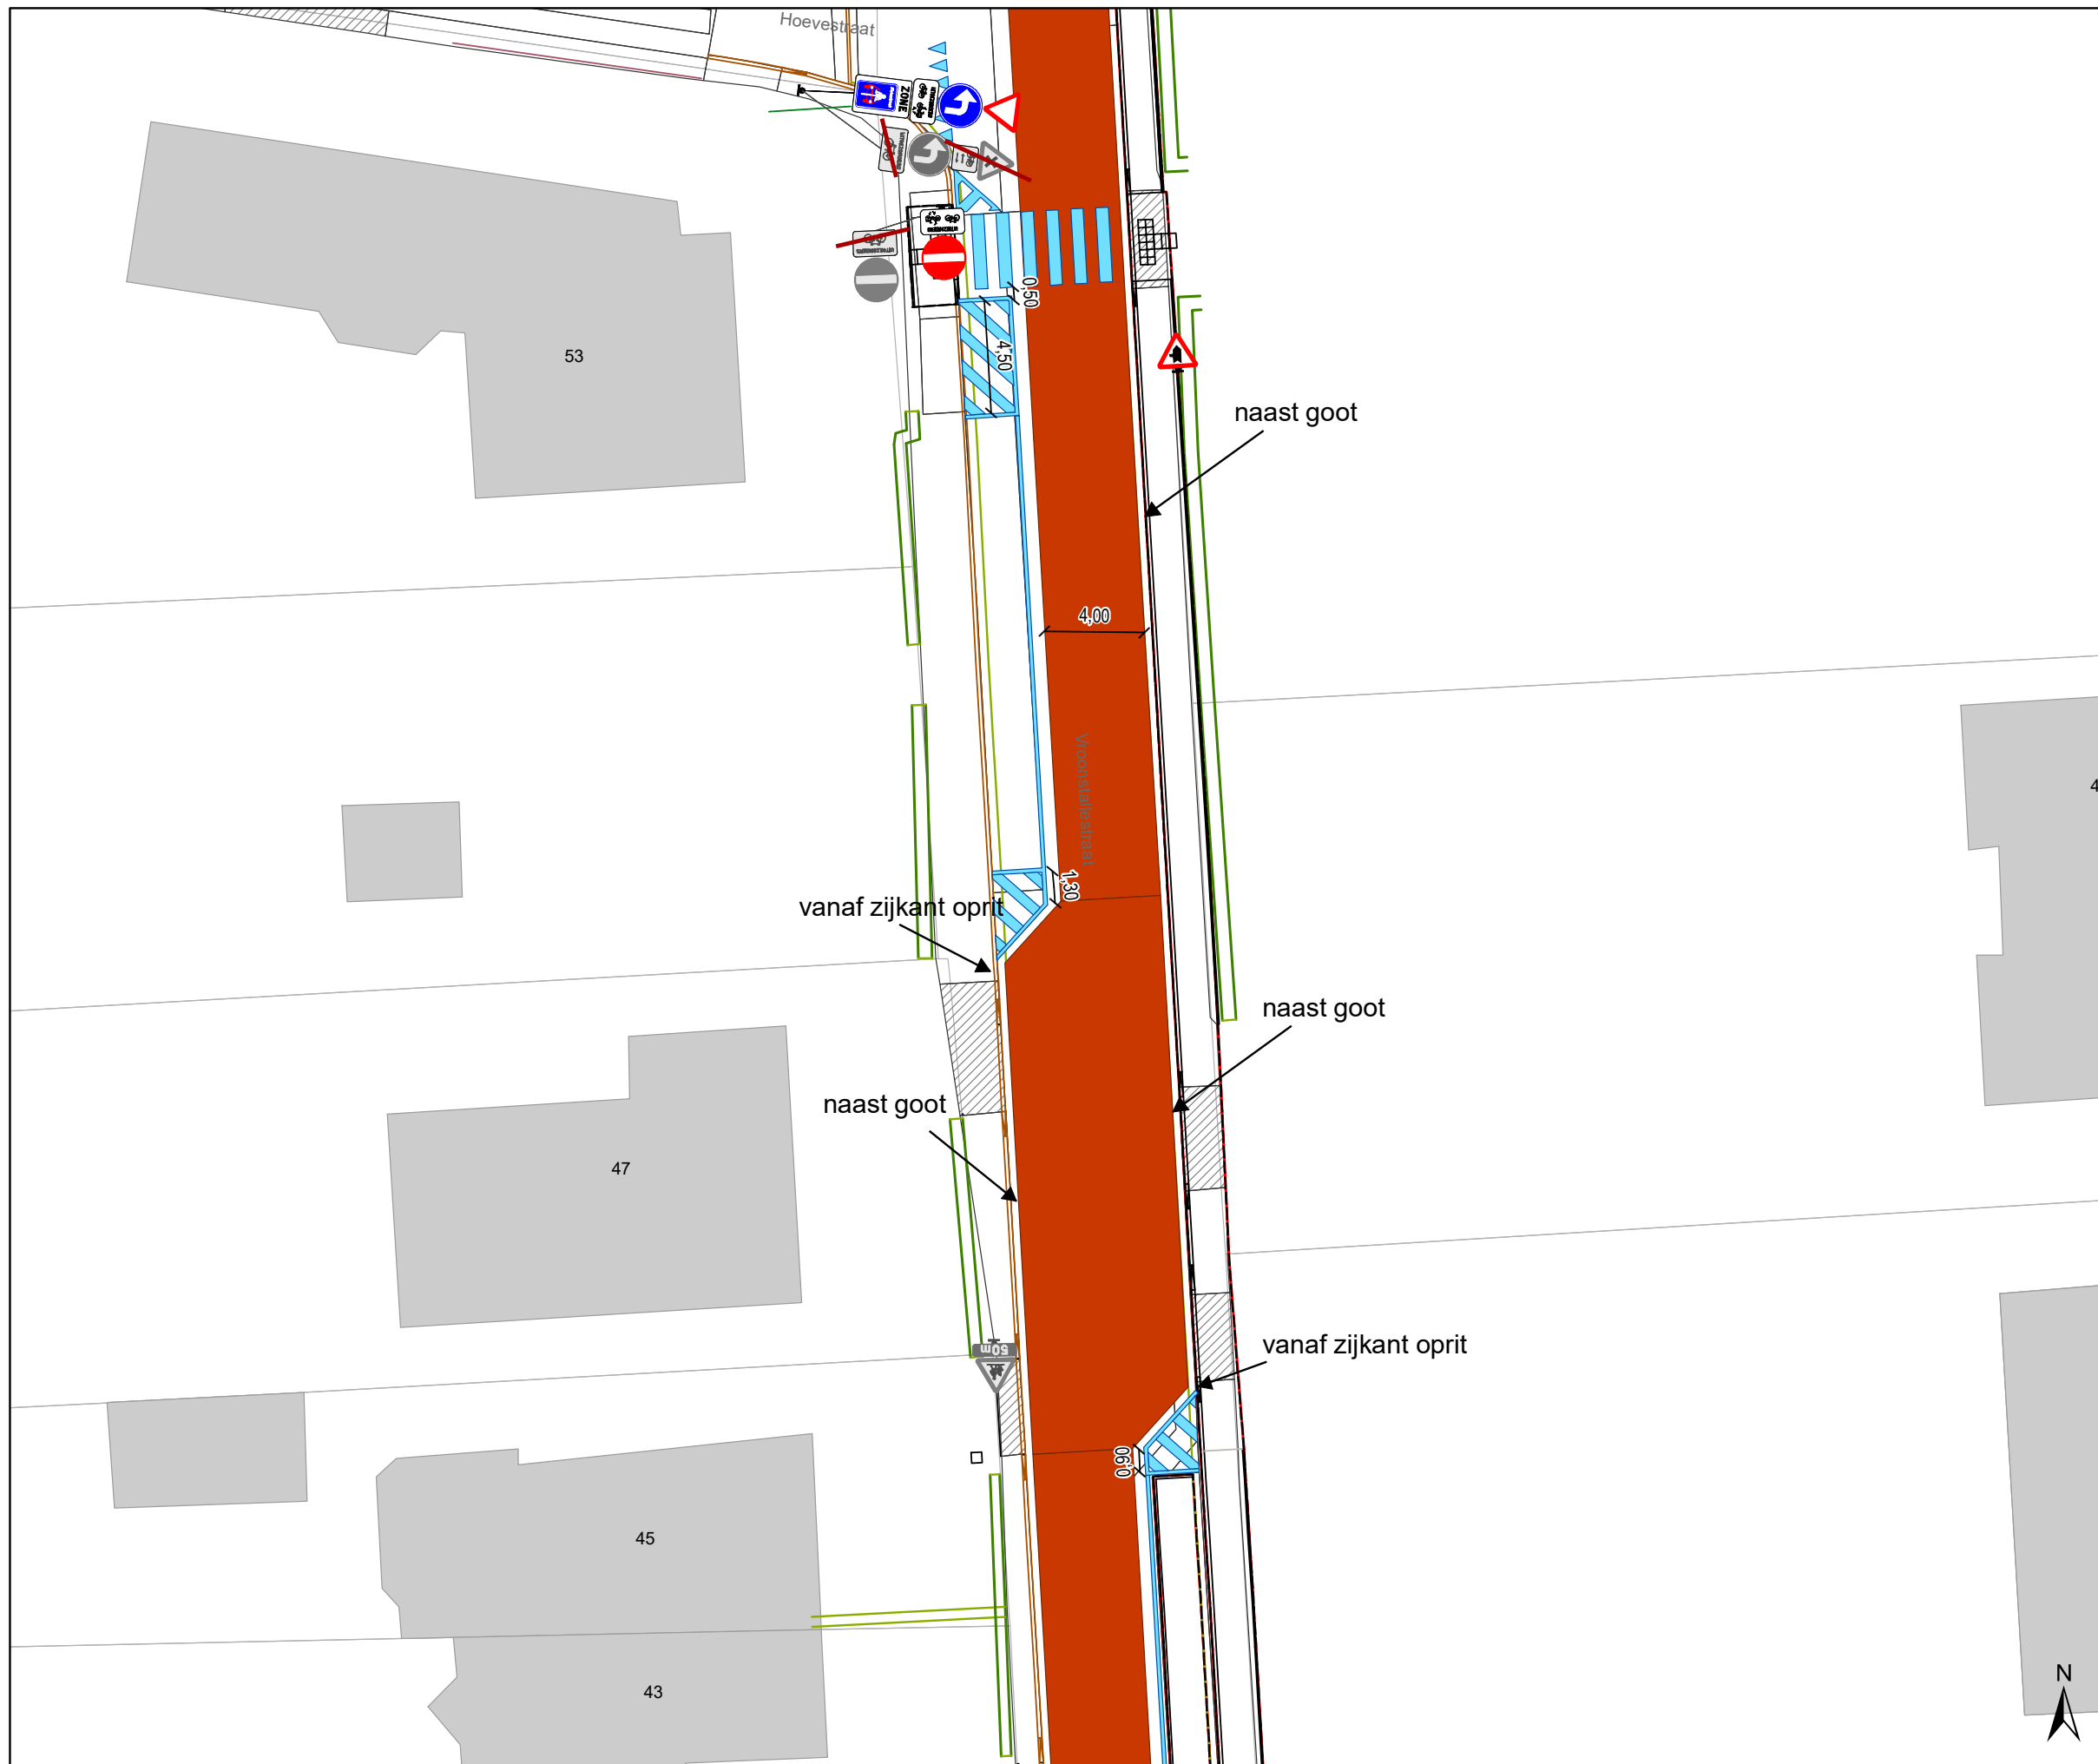



Legende


-  Bestaande verkeersborden
-  Geplande verkeersborden
-  Te verwijderen verkeersborden
-  Bestaande wegmarkeringen
-  Geplande wegmarkeringen
-  Te verwijderen wegmarkeringen
-  MIDDENMARKERING breedte 50cm GRIJS (RAL7030)

Overige

-  Ander gepland dossier (in voorbereiding bij MOBBD)
-  Ander gepland dossier (ter uitvoering bij DWBW)



Ontwerp heraanleg P-241694

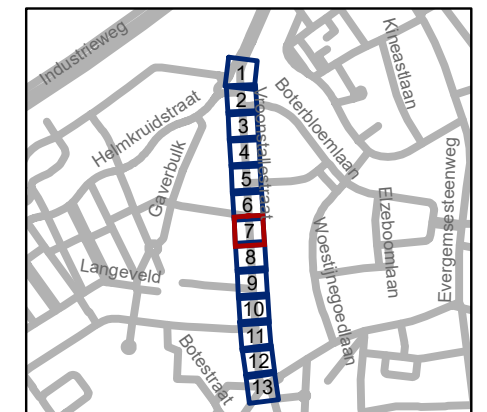

gent: Mobiliteitsbedrijf stad Gent
Verkeerstechnische taken








Vroonstallestraat fietsstraat

Dossiernummer P-196250



| DATUM | SCHAAL | PLAN | P FORMAAT |
|------------|--------|------|-----------|
| 14/12/2021 | 1/250 | 7/13 | A3 |



Legende


-  Bestaande verkeersborden
-  Geplande verkeersborden
-  Te verwijderen verkeersborden
-  Bestaande wegmarkeringen
-  Geplande wegmarkeringen
-  Te verwijderen wegmarkeringen
-  MIDDENMARKERING
breedte 50cm GRIJS (RAL7030)

Overige

-  Ander gepland dossier
(in voorbereiding bij MOBBD)
-  Ander gepland dossier
(ter uitvoering bij DWBW)



Ontwerp heraanleg P-241694

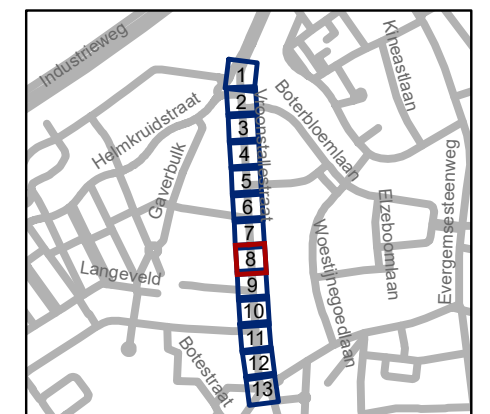


gent: Mobiliteitsbedrijf stad Gent
Verkeerstechnische taken




Vroonstallestraat fietsstraat



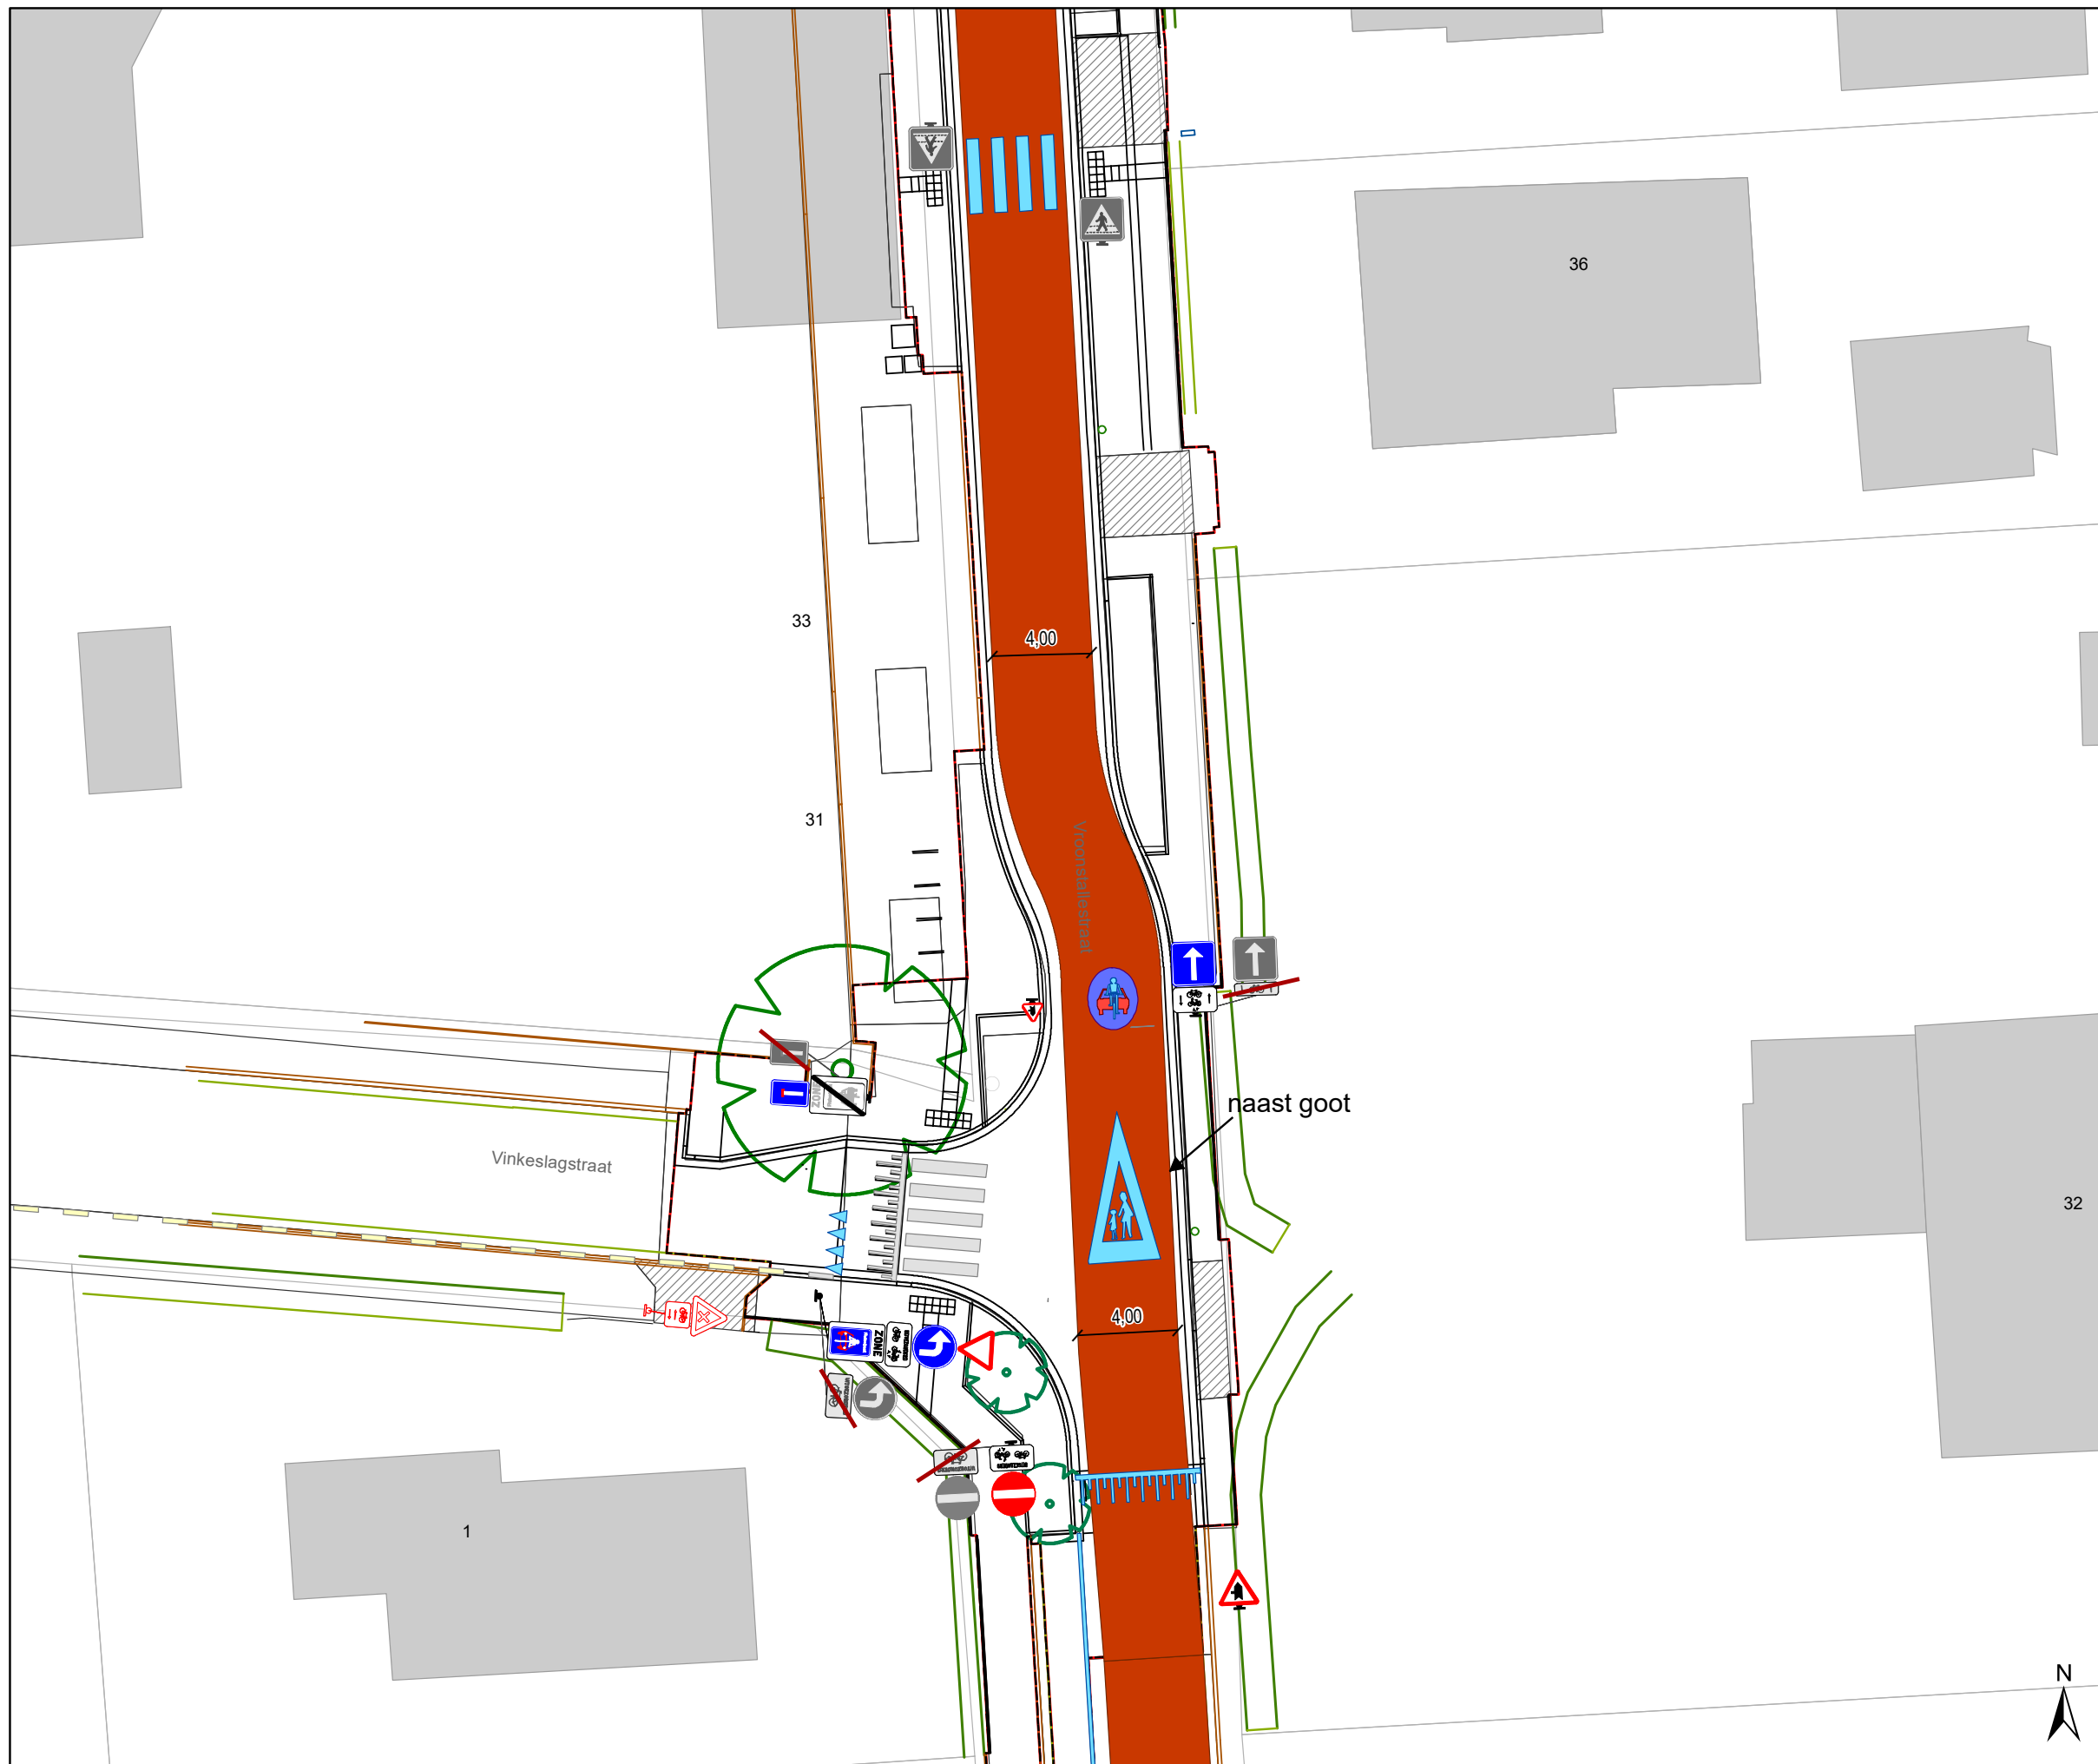

Dossiernummer P-196250

| DATUM | SCHAAL | PLAN | P FORMAAT |
|------------|--------|------|-----------|
| 14/12/2021 | 1/250 | 8/13 | A3 |






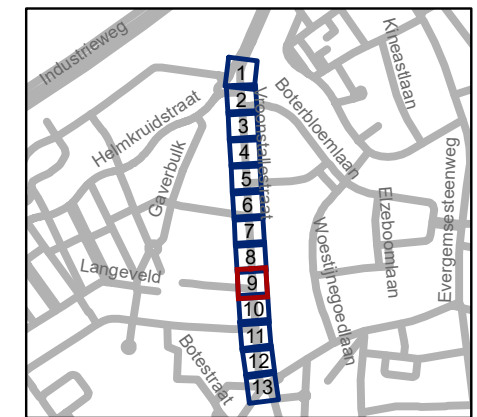
Legende

-  Bestaande verkeersborden
-  Geplande verkeersborden
-  Te verwijderen verkeersborden

-  Bestaande wegmarkeringen
-  Geplande wegmarkeringen
-  Te verwijderen wegmarkeringen
-  MIDDENMARKERING
breedte 50cm GRIJS (RAL7030)

Overige

-  Ander gepland dossier
(in voorbereiding bij MOBBD)
-  Ander gepland dossier
(ter uitvoering bij DWBW)
-  Ontwerp heraanleg P-241694




gent: Mobiliteitsbedrijf stad Gent
Verkeerstechnische taken

Vroonstallestraat fietsstraat

Dossiernummer P-196250

| DATUM | SCHAAL | PLAN | P FORMAAT |
|------------|--------|------|-----------|
| 14/12/2021 | 1/250 | 9/13 | A3 |

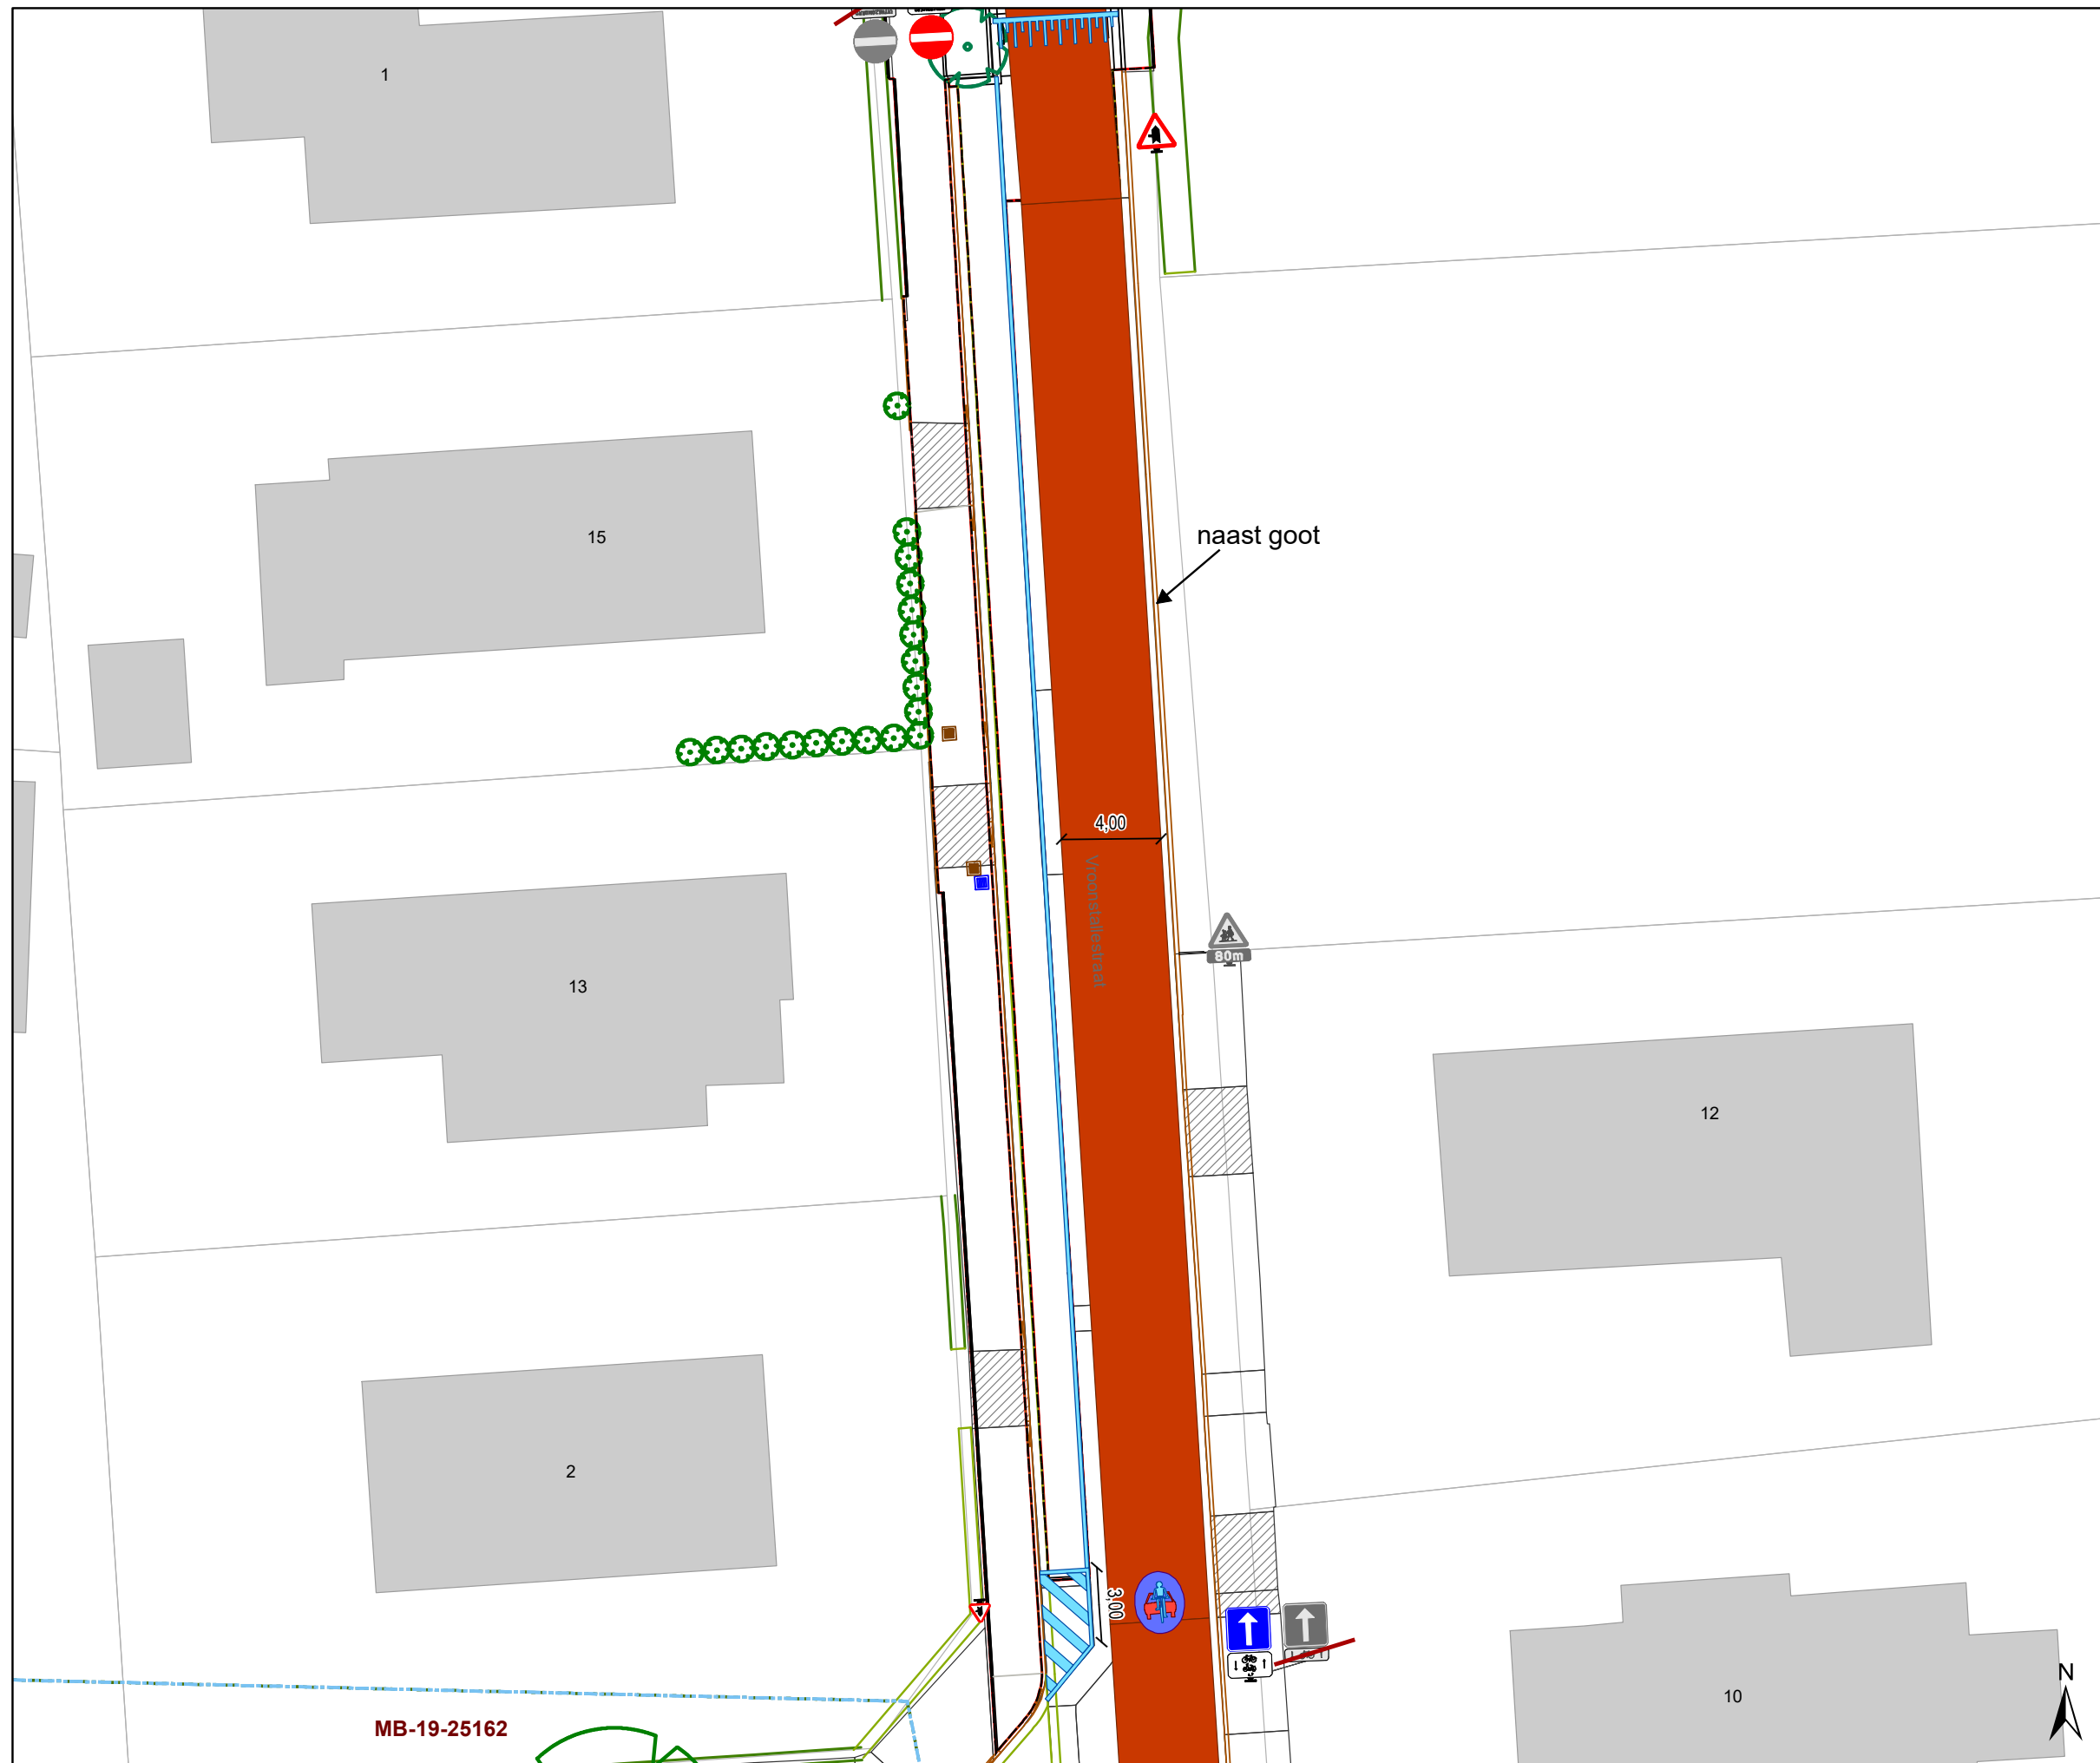

MB-19-25162

Legende


- Bestaande verkeersborden
- Geplande verkeersborden
- Te verwijderen verkeersborden

- Bestaande wegmarkeringen
- Geplande wegmarkeringen
- Te verwijderen wegmarkeringen
- MIDDENMARKERING breedte 50cm GRIJS (RAL7030)

Overige

- Ander gepland dossier (in voorbereiding bij MOBBD)
- Ander gepland dossier (ter uitvoering bij DWBW)

Ontwerp heraanleg P-241694

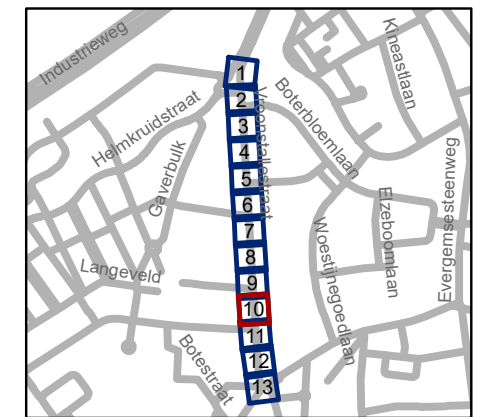


gent: Mobiliteitsbedrijf stad Gent
Verkeerstechnische taken




Vroonstallestraat fietsstraat



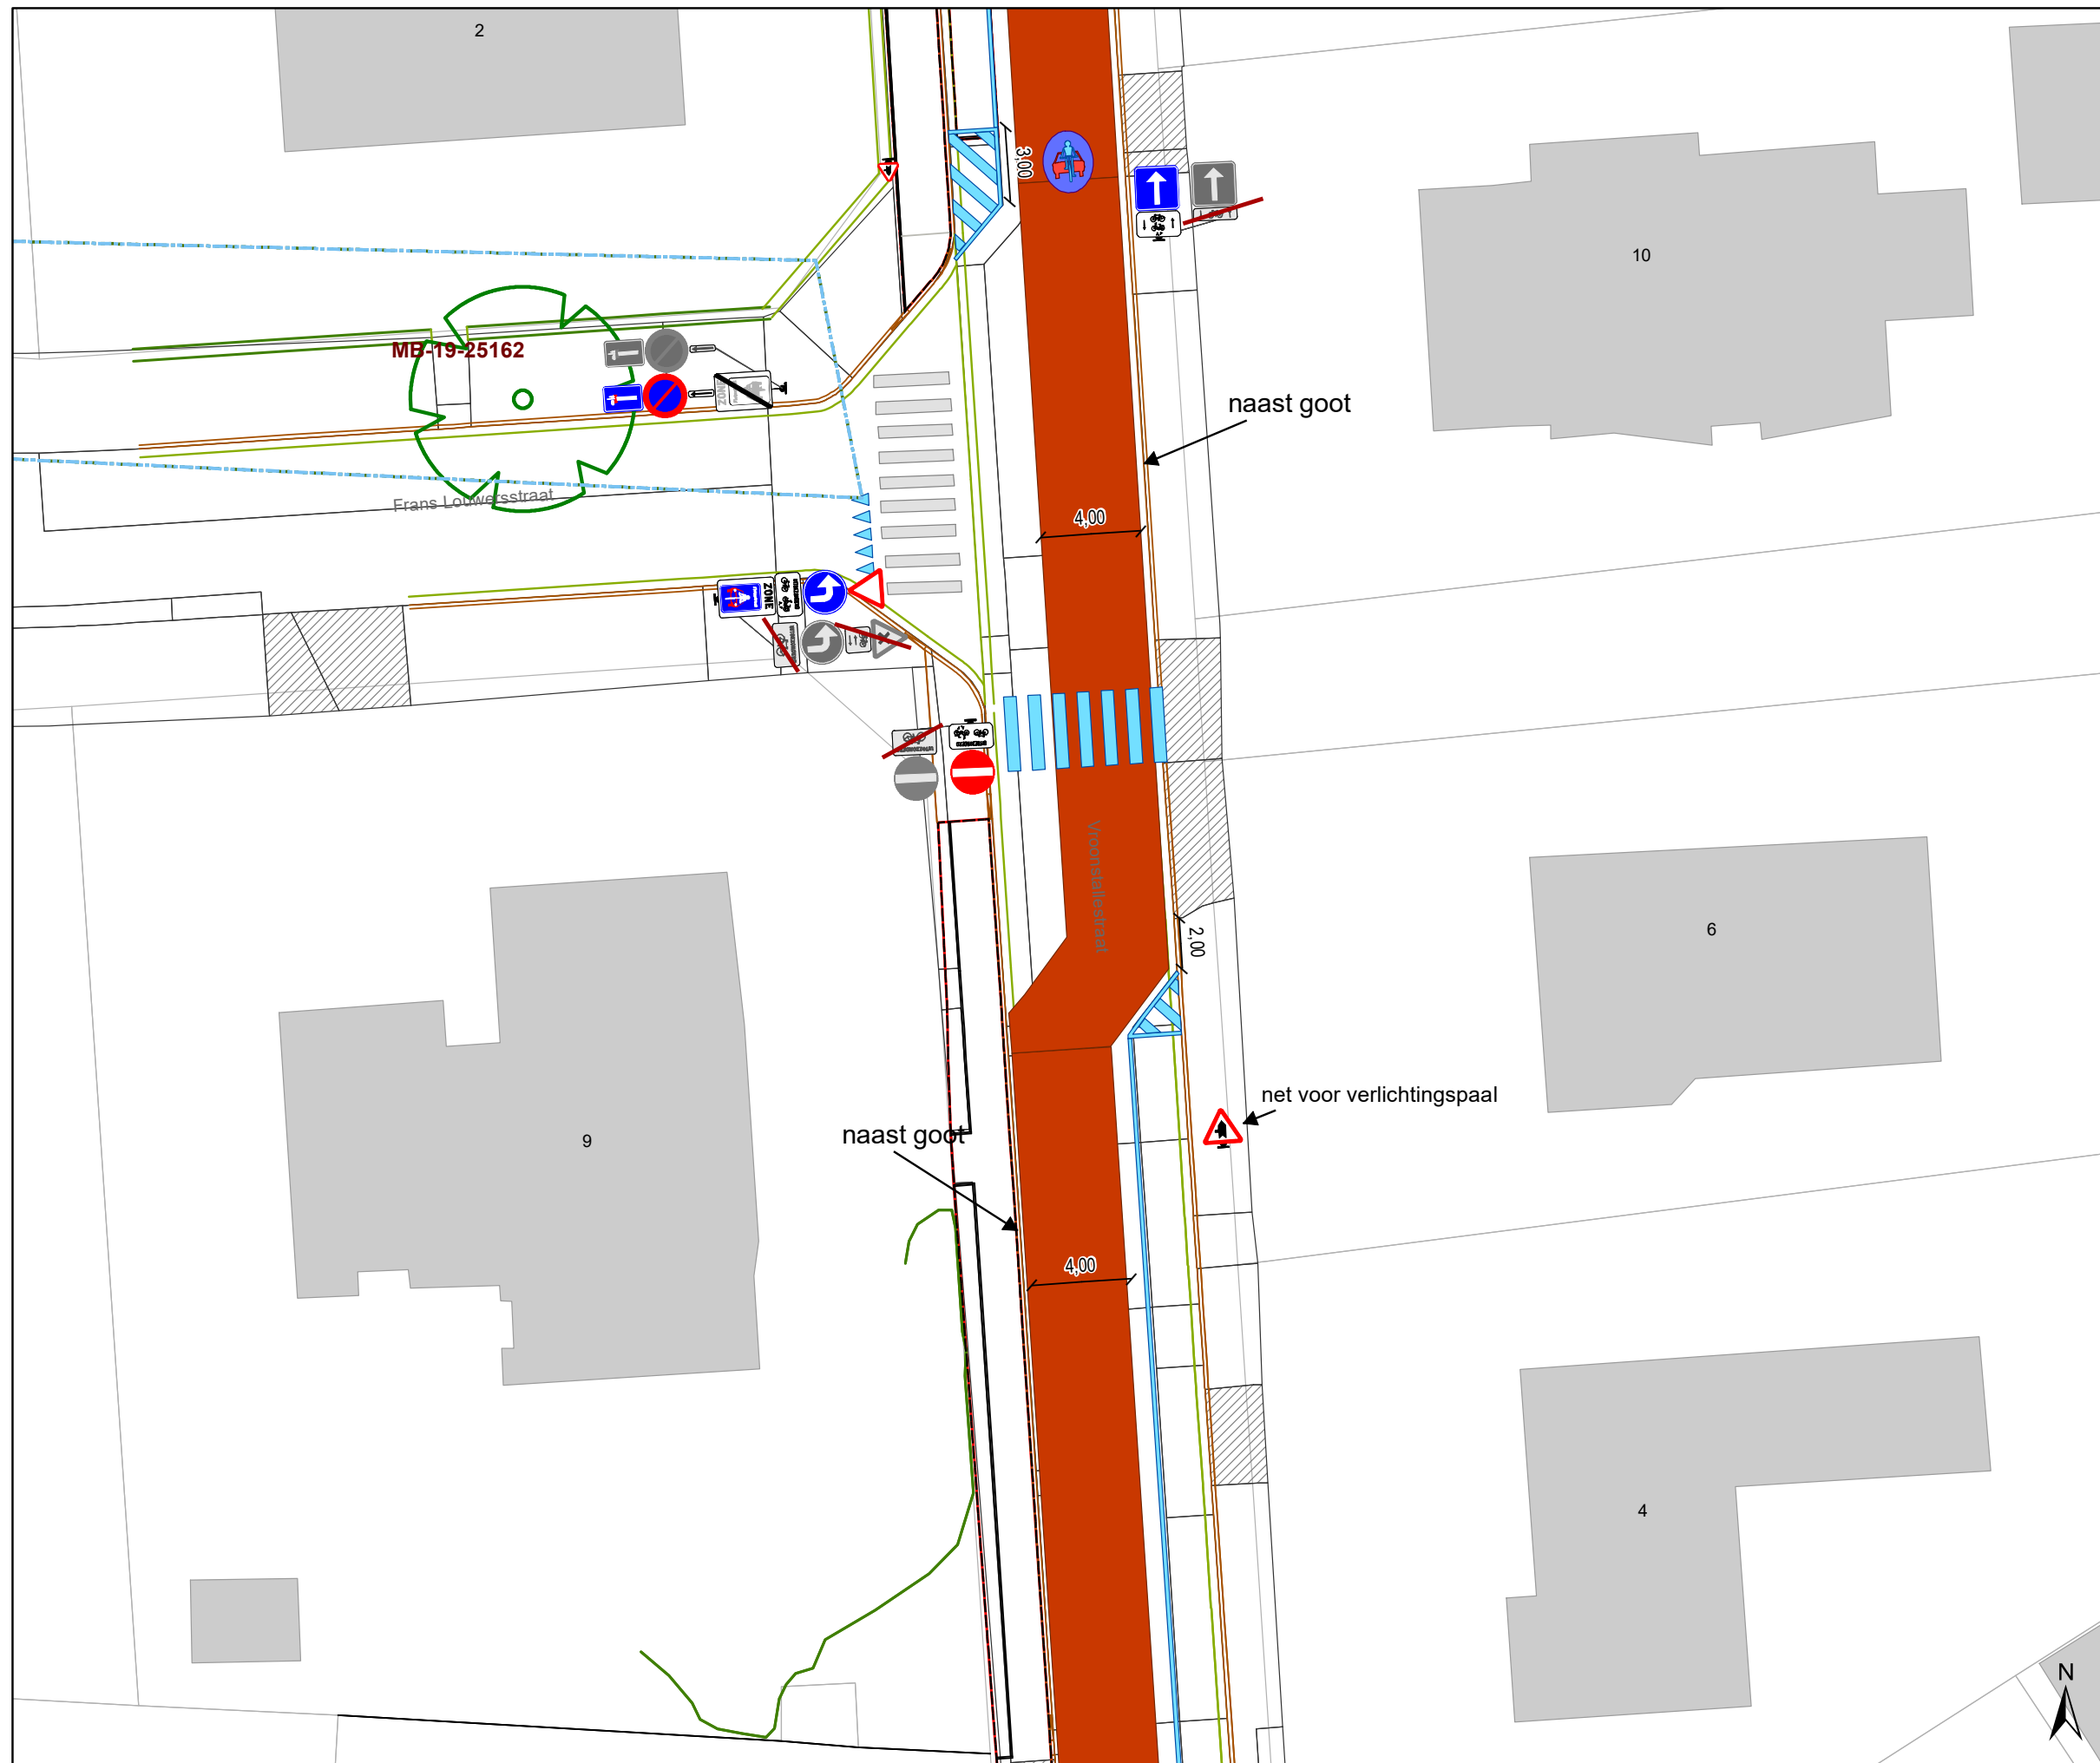

Dossiernummer P-196250

| DATUM | SCHAAL | PLAN | P FORMAAT |
|------------|--------|-------|-----------|
| 14/12/2021 | 1/250 | 10/13 | A3 |






Legende


-  Bestaande verkeersborden
-  Geplande verkeersborden
-  Te verwijderen verkeersborden

-  Bestaande wegmarkeringen
-  Geplande wegmarkeringen
-  Te verwijderen wegmarkeringen
-  MIDDENMARKERING breedte 50cm GRIJS (RAL7030)

Overige

-  Ander gepland dossier (in voorbereiding bij MOBBD)
-  Ander gepland dossier (ter uitvoering bij DWBW)

 Ontwerp heraanleg P-241694

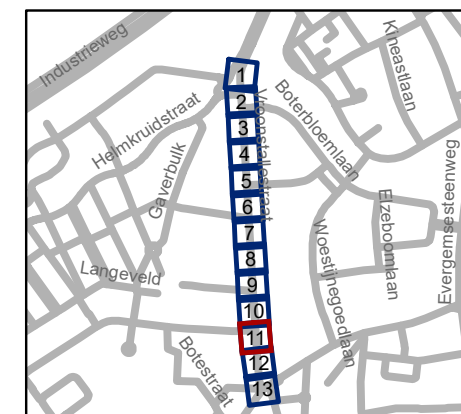

gent: Mobiliteitsbedrijf stad Gent
Verkeerstechnische taken

Vroonstallestraat fietsstraat

Dossiernummer P-196250



| DATUM | SCHAAL | PLAN | P FORMAAT |
|------------|--------|-------|-----------|
| 14/12/2021 | 1/250 | 11/13 | A3 |



Legende


-  Bestaande verkeersborden
-  Geplande verkeersborden
-  Te verwijderen verkeersborden
-  Bestaande wegmarkeringen
-  Geplande wegmarkeringen
-  Te verwijderen wegmarkeringen
-  MIDDENMARKERING
breedte 50cm GRIJS (RAL7030)

Overige

-  Ander gepland dossier
(in voorbereiding bij MOBBD)
-  Ander gepland dossier
(ter uitvoering bij DWBW)



Ontwerp heraanleg P-241694

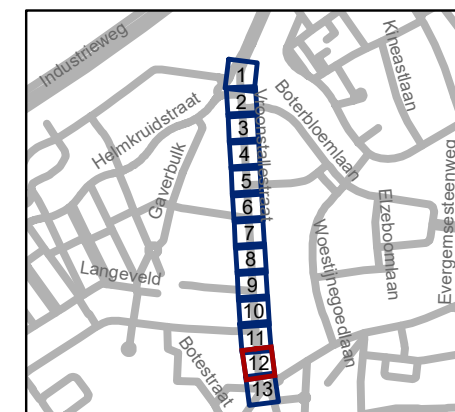


gent: Mobiliteitsbedrijf stad Gent
Verkeerstechnische taken

Vroonstallestraat fietsstraat

Dossiernummer P-196250

| DATUM | SCHAAL | PLAN | P FORMAAT |
|------------|--------|-------|-----------|
| 14/12/2021 | 1/250 | 12/13 | A3 |

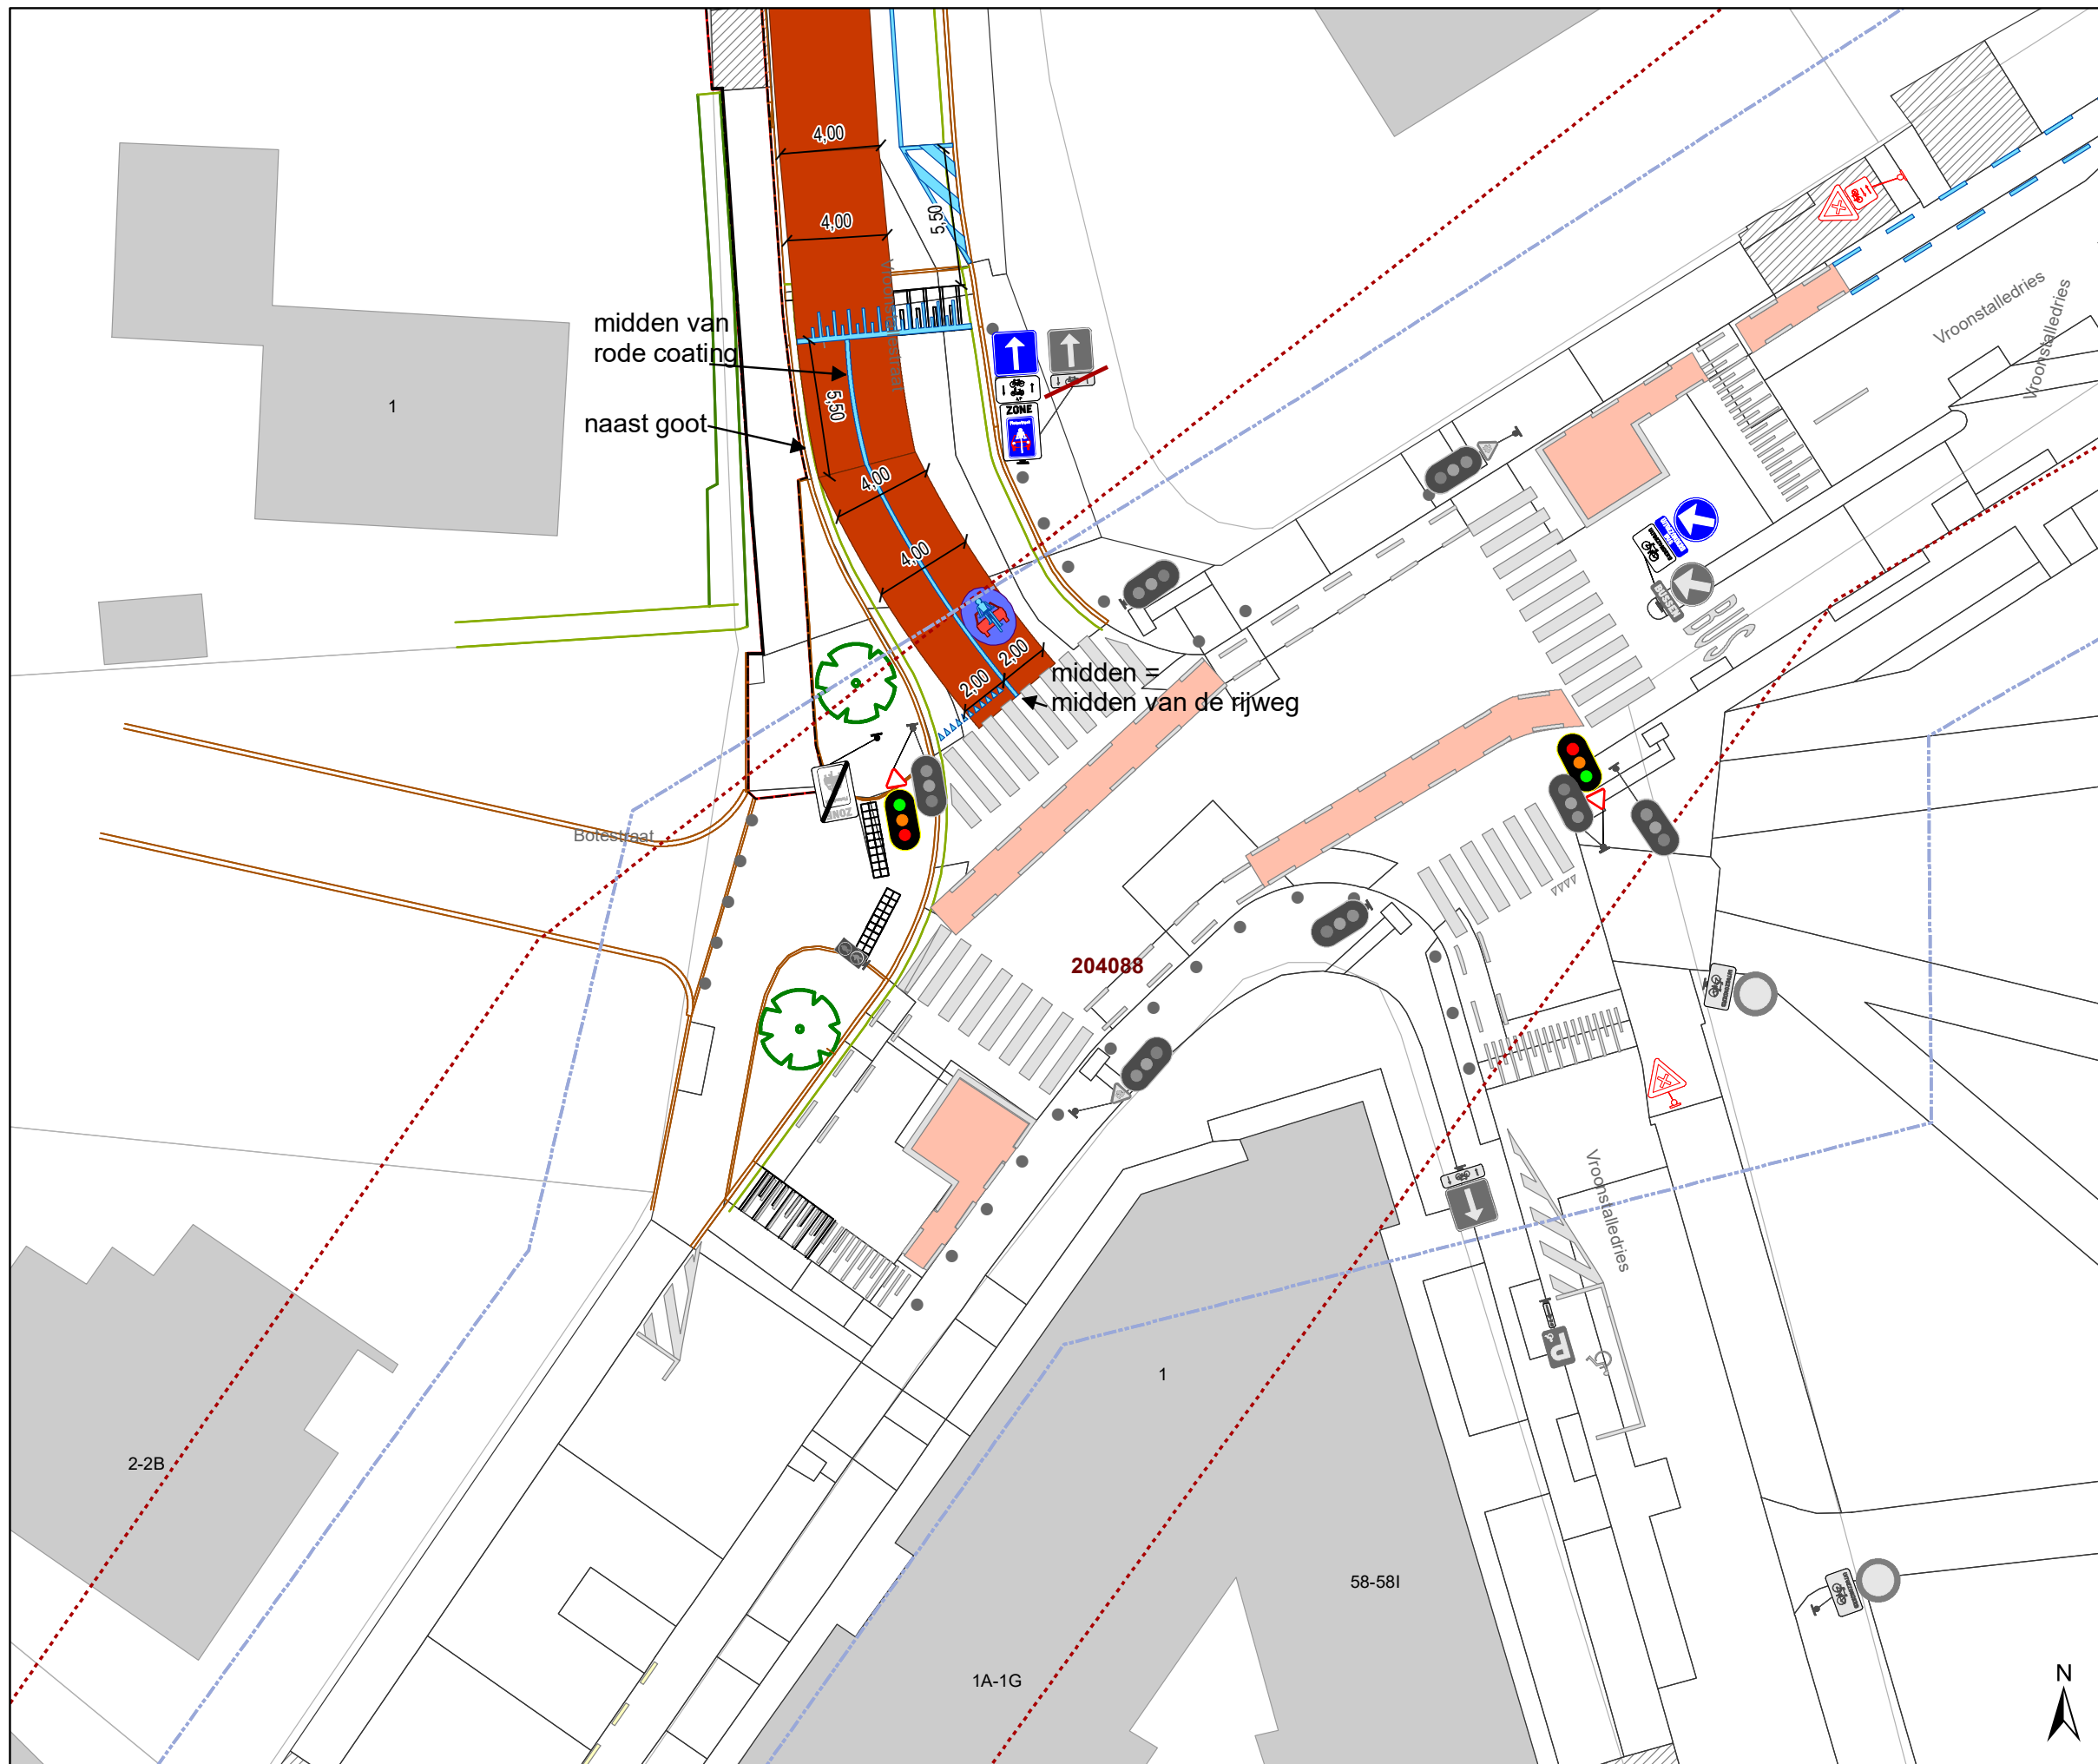

Legende

- Bestaande verkeersborden
- Geplande verkeersborden
- Te verwijderen verkeersborden


- Bestaande wegmarkeringen
- Geplande wegmarkeringen
- Te verwijderen wegmarkeringen

MIDDENMARKERING
breedte 50cm GRIJS (RAL7030)

Overige

- Ander gepland dossier (in voorbereiding bij MOBBD)
- Ander gepland dossier (ter uitvoering bij DWBW)

Ontwerp heraanleg P-241694

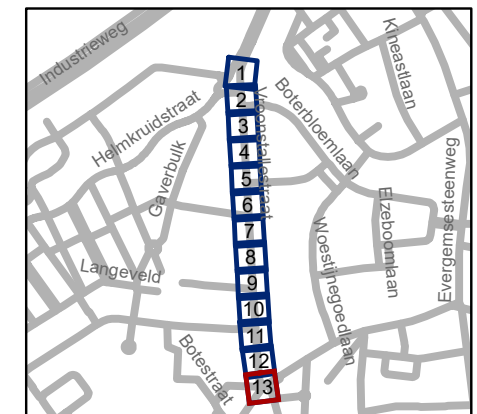

gent: Mobiliteitsbedrijf stad Gent
Verkeerstechnische taken

Vroonstallestraat fietsstraat

Dossiernummer P-196250

| DATUM | SCHAAL | PLAN | P FORMAAT |
|------------|--------|-------|-----------|
| 14/12/2021 | 1/250 | 13/13 | A3 |

