


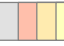





Legende

-  Bestaande verkeersborden
-  Geplande verkeersborden
-  Te verwijderen verkeersborden
-  Bestaande wegmarkeringen
-  Geplande wegmarkeringen
-  Te verwijderen wegmarkeringen




gent: Mobiliteitsbedrijf stad Gent
Verkeerstechnische taken

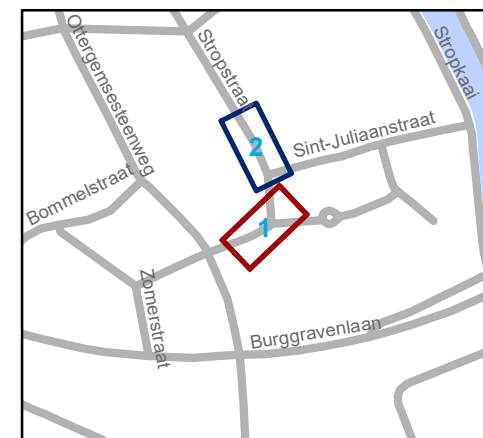Stropstraat Aslijn

Dossiernummer P-257586


DATUM	SCHAAL	PLAN	P FORMAAT
3/01/2022	1/207	1/2	A3



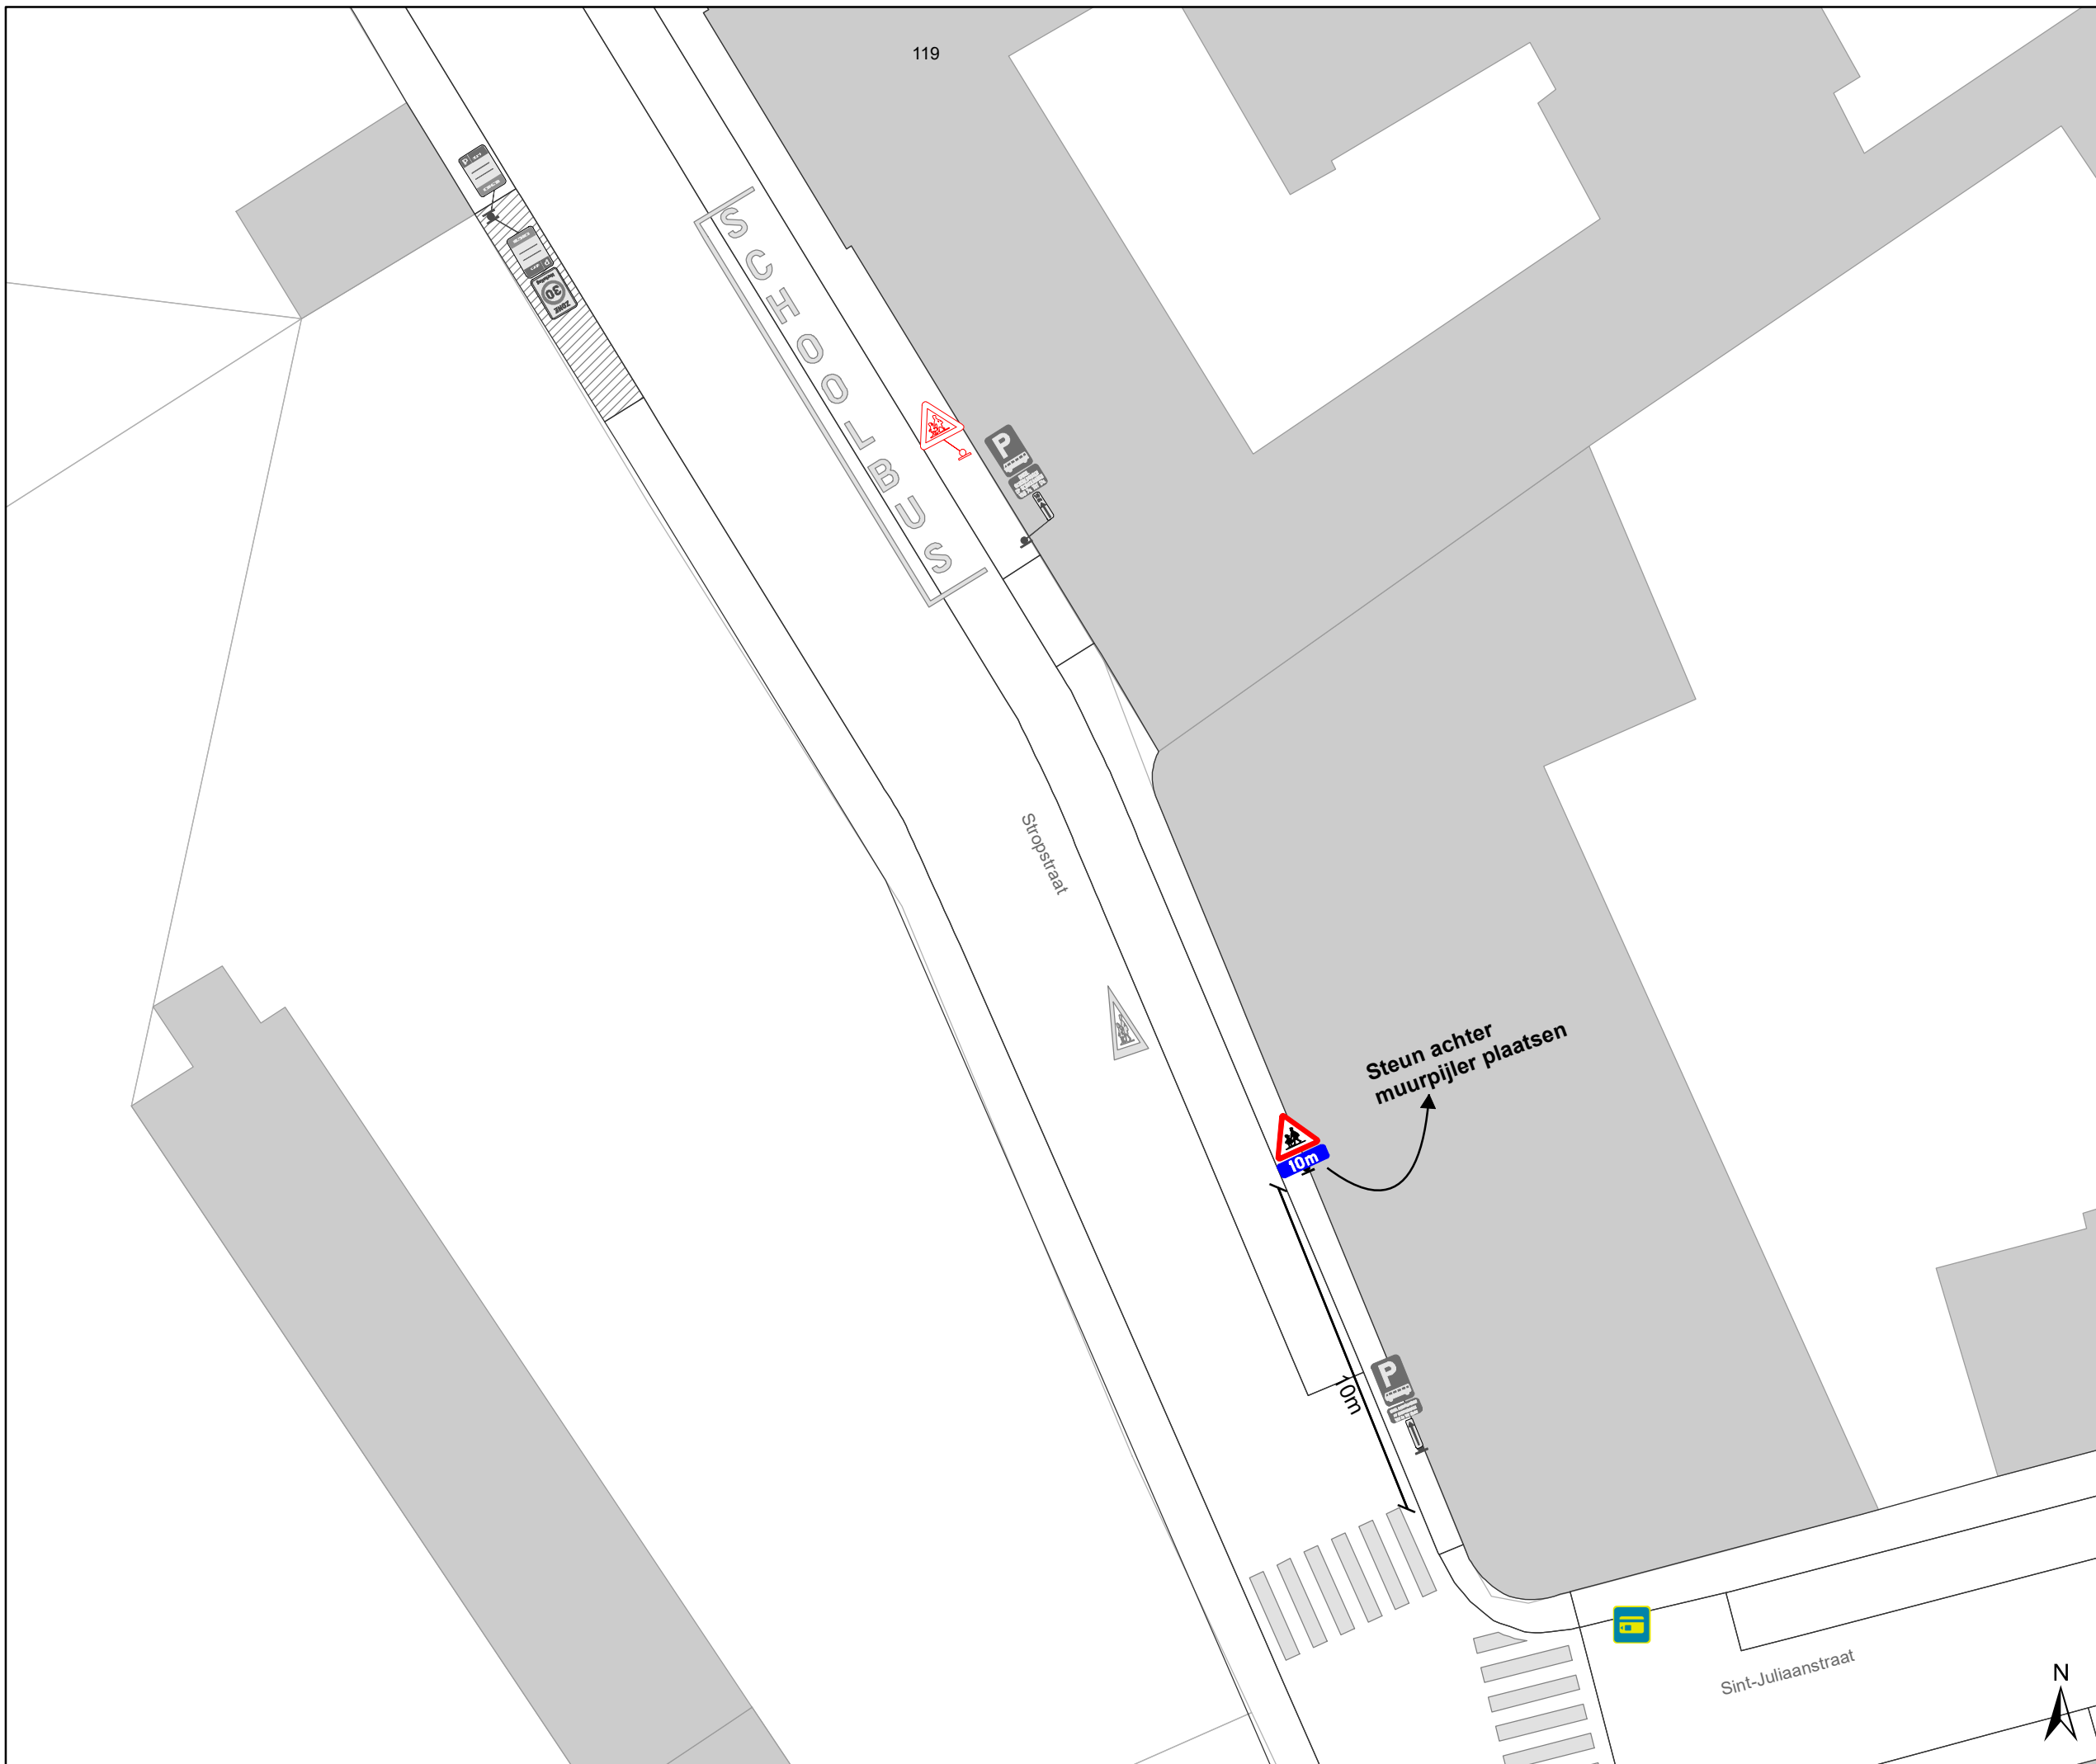

Legende

- Bestaande verkeersborden
- Geplande verkeersborden
- Te verwijderen verkeersborden
- Bestaande wegmarkeringen
- Geplande wegmarkeringen
- Te verwijderen wegmarkeringen

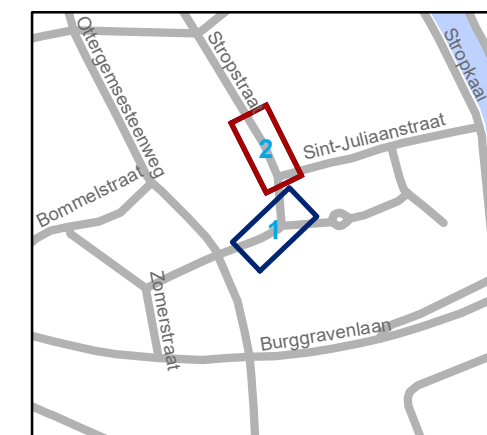

gent: Mobiliteitsbedrijf stad Gent
Verkeerstechnische taken

**Stropstraat
Aslijn**

Dossiernummer P-257586

DATUM	SCHAAL	PLAN	P FORMAAT
3/01/2022	1/207	2/2	A3