


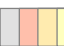




# Legende



-  Bestaande verkeersborden
-  Geplande verkeersborden
-  Te verwijderen verkeersborden

-  Bestaande wegmarkeringen
-  Geplande wegmarkeringen

## Geplande wegmarkeringen

-  Witte wegmarkering

## Geplande Verkeersborden

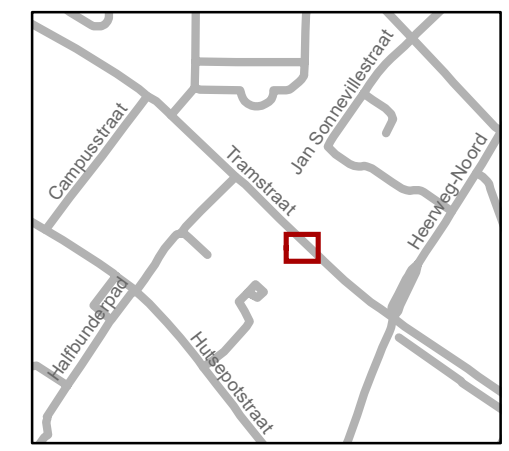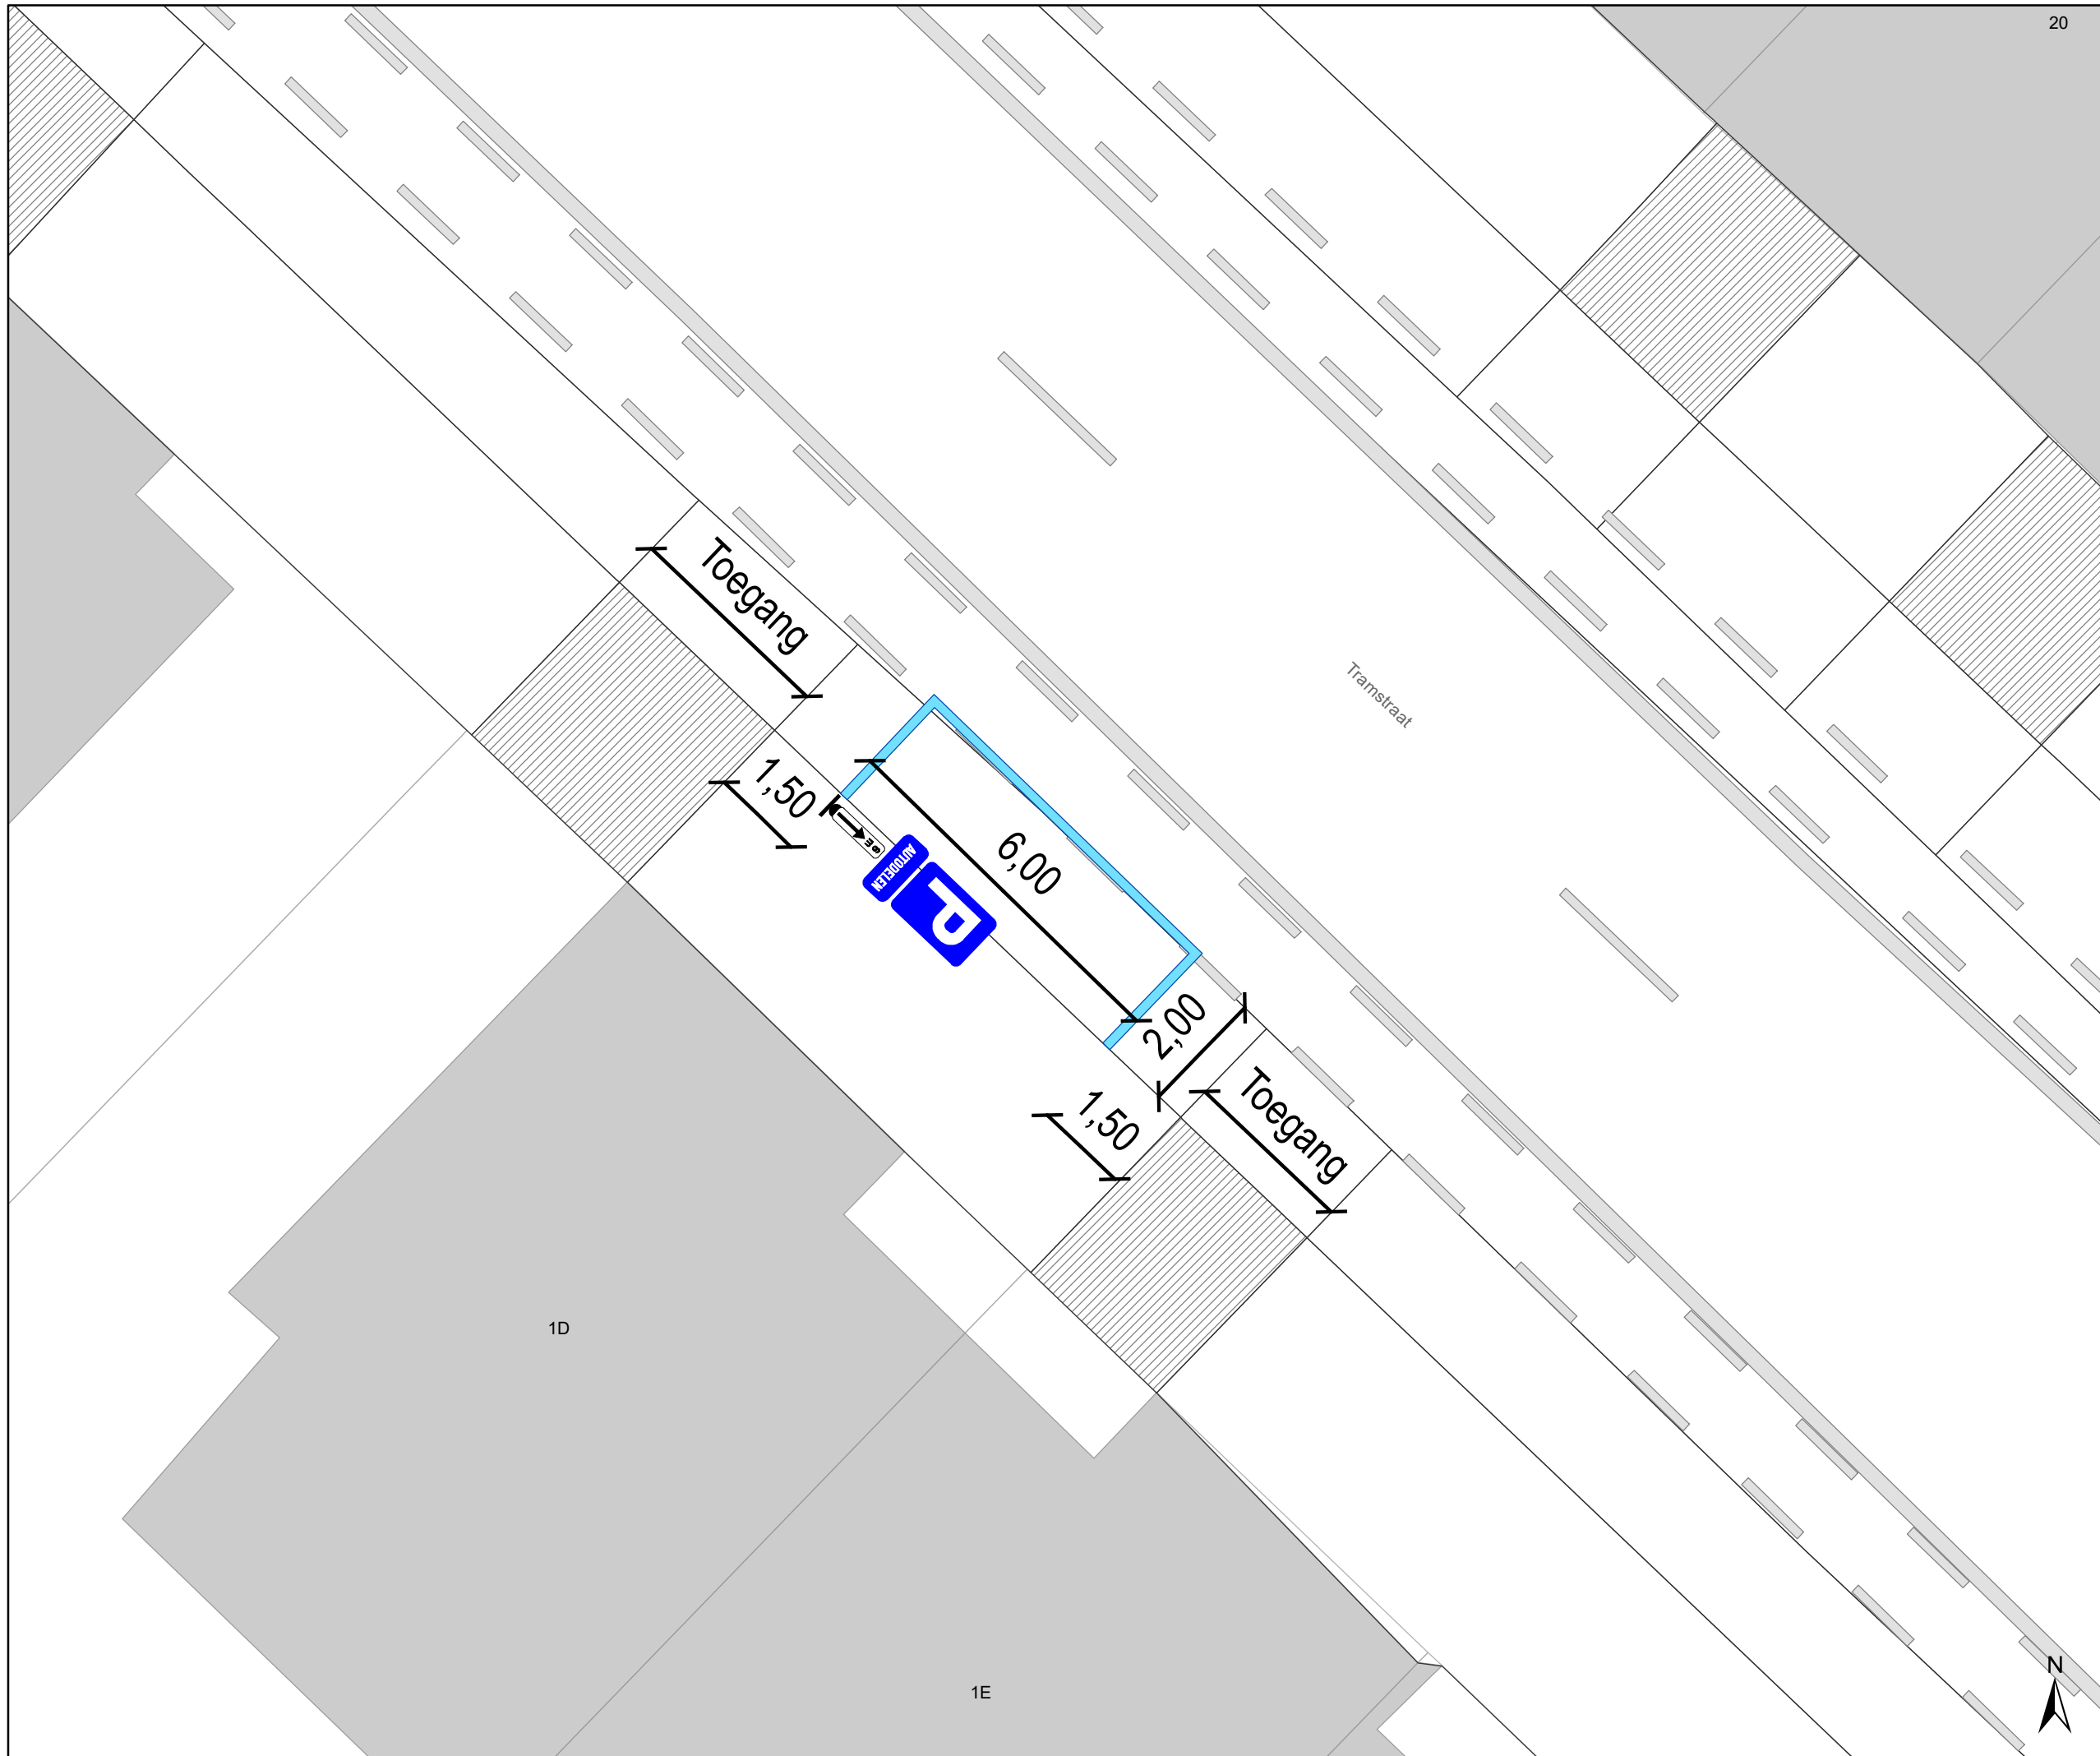

**gent:** Mobiliteitsbedrijf stad Gent  
Verkeerstechnische taken

## Tramstraat 1 Autodeelplaats inrichten

Dossiernummer P-254498

DATUM	SCHAAL	PLAN	P FORMAAT
23/12/2021	1/100	1/1	A3

1D

1E

