



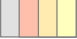


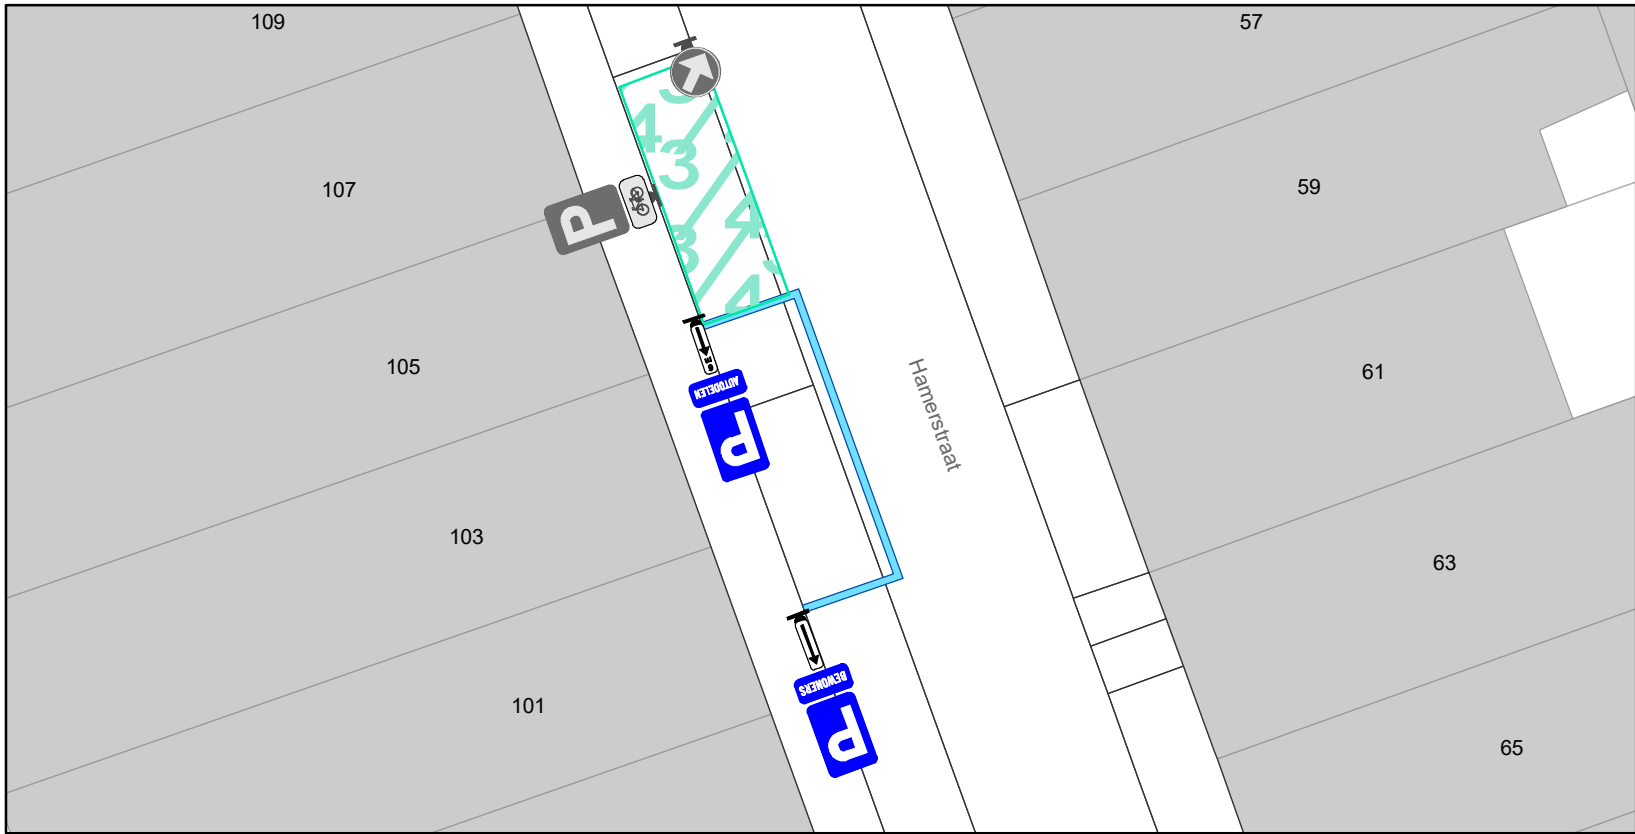



1



Legende

-  Bestaande verkeersborden
-  Geplande verkeersborden
-  Te verwijderen verkeersborden
-  Bestaande wegmarkeringen
-  Geplande wegmarkeringen
-  Te verwijderen wegmarkeringen

2

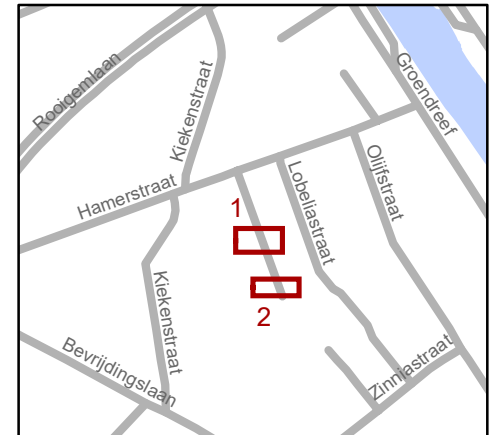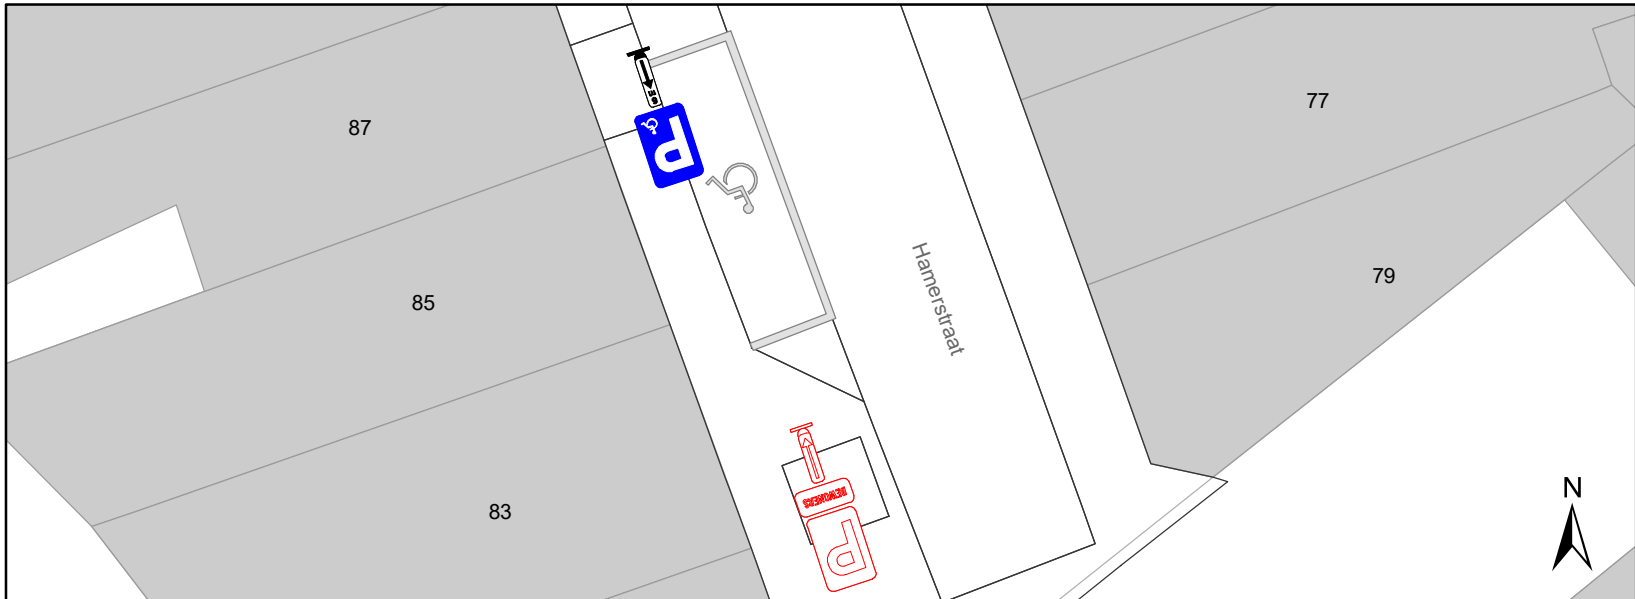

gent: Mobiliteitsbedrijf stad Gent
Verkeerstechnische taken

**Hamerstraat
Autodelen**

Dossiernummer P-228929

DATUM	SCHAAL	PLAN	P FORMAAT
4/01/2022	1/150	1/1	A4