

PROVINCIE Oost-Vlaanderen  
GEMEENTE Gent  
KADASTRALE OMSCHRIJVING Gent, 10de afdeling, sectie K, deel van 257v2, 257t2 en 258f  
ADRES Cornelis Sneyssonestraat  
Elyzeese Velden 12-13  
9000 Gent

## ROOILIJNPLAN

datum: 4 november 2021

schaal: 1/250

Voorlopig vastgesteld door de gemeenteraad in zitting van

Algemeen Directeur

Voorzitter van de gemeenteraad

Het college van burgemeester en schepenen bevestigt dat onderhavig plan ter inzage van het publiek werd neergelegd van ..... tot .....

Algemeen Directeur

De burgemeester

Definitief vastgesteld door de gemeenteraad in zitting van



Algemeen Directeur

Voorzitter van de gemeenteraad

Thomas Couckuyt  
landmeter-expert - LAN 131568  
handelend voor Claeyskens | Couckuyt bvba  
Kouterbaan 16B  
9830 Sint-Martens-latem



Scheffelsplein

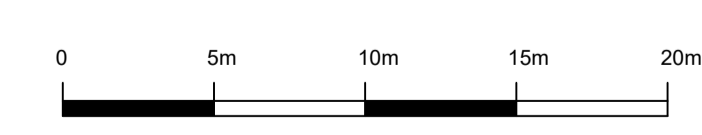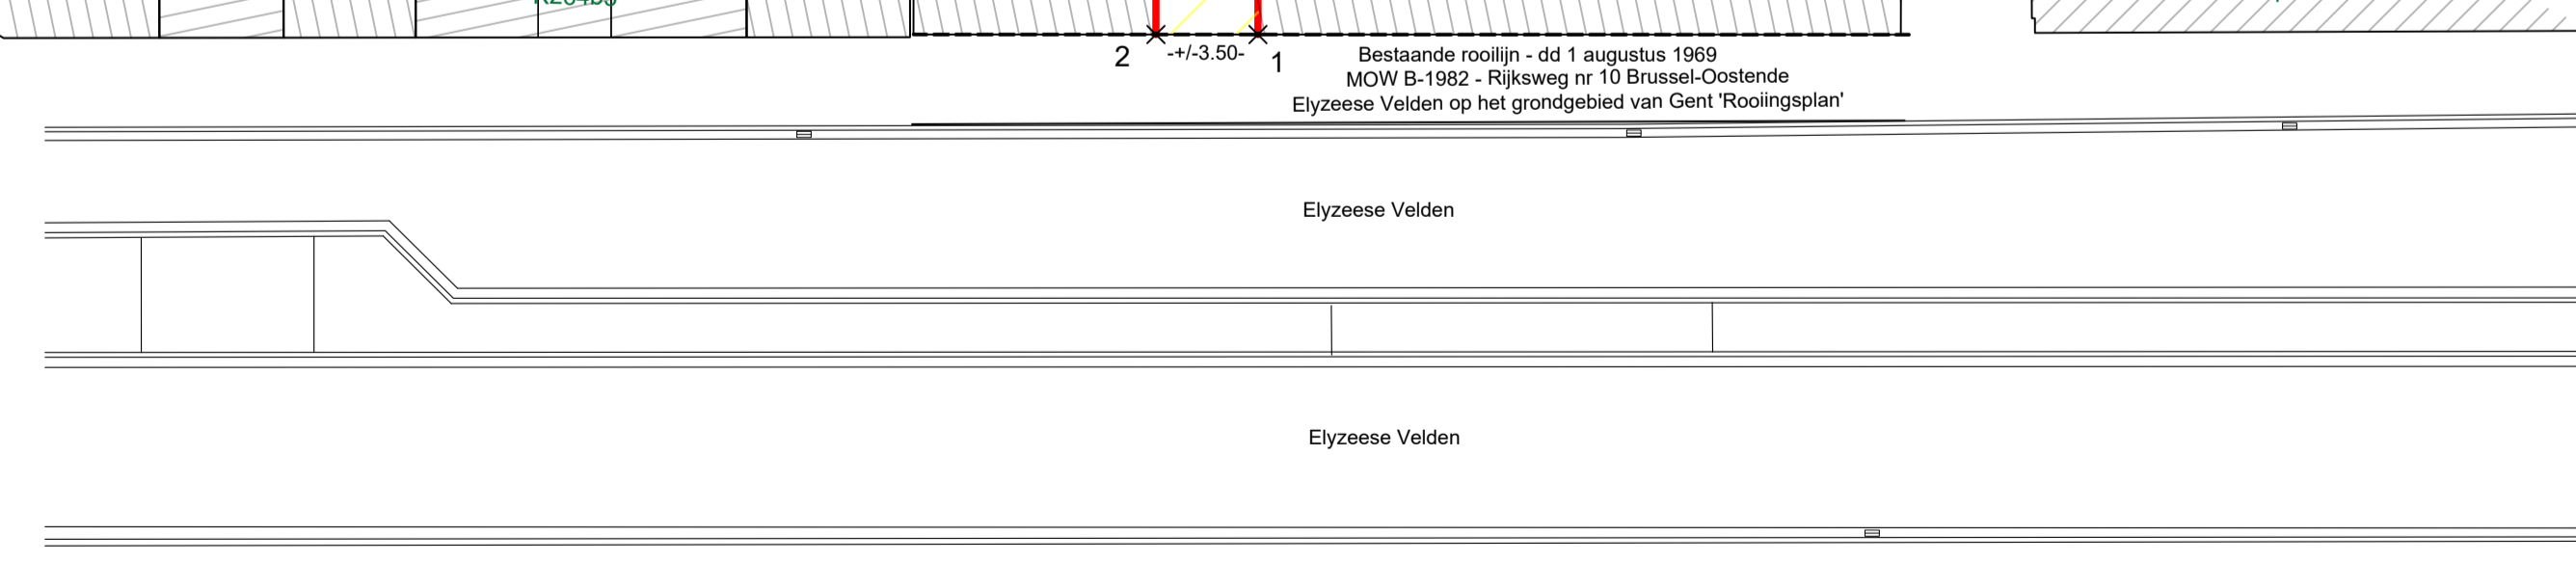

### LEGENDE INPLANTINGSPLAN

- × niet-gematerialiseerd grenspunt
- ⊙ inspectieput
- nieuwe openbare zone
- ▨ recht van publieke doorgang
- ▩ bestaande bebouwing
- - - - - bestaande rooilijn
- nieuwe rooilijn

kadastrale gegevens: 10ste afdeling, sectie K	
perceelnummer	eigenaar
257v2	WoninGent
257t2	Elyzee BV
258f	WoninGent

Coördinatentabel (Lambert 72)		
Nr	X	Y
1	103427.58	194859.74
2	103425.66	194862.66
3	103438.20	194870.89
4	103437.90	194871.35
5	103470.92	194892.98
6	103470.03	194893.54
7	103473.28	194898.65
8	103480.72	194894.17
9	103491.66	194893.13
10	103490.96	194886.01
11	103488.45	194882.01
12	103483.99	194884.82
13	103476.03	194885.57
14	103450.14	194868.61
15	103440.78	194866.95
16	103440.12	194867.96