



2022_CBS_00111 Nieuw aanvullend reglement van de politie op het wegverkeer - gemeenteweg - E3-plein - regularisatie - Goedkeuring

Beslissing: Goedgekeurd in besloten vergadering van 6 januari 2022

Zijn aanwezig bij de beslissing van dit punt:

de heer Mathias De Clercq, burgemeester-voorzitter
de heer Filip Watteeuw, schepenen; mevrouw Elke Decruynaere, schepenen; mevrouw Tine Heyse, schepenen; mevrouw Isabelle Heyndrickx; mevrouw Hafsa El -Bazioui; de heer Rudy Coddens, schepenen
de heer Luc Kupers, adjunct-algemeendirecteur; de heer Danny Van Campenhout, adjunct-algemeendirecteur

Bevoegd: Filip Watteeuw

Betrokken: Mathias De Clercq

Juridisch kader

De volgende bepalingen zijn van toepassing inzake de bevoegdheid:

- De Nieuwe Gemeentewet 24 juni 1988, artikel 119;
- Het Decreet over het lokaal bestuur van 22 december 2017, artikel 41, 2°;
- Het Decreet van 16 mei 2008 betreffende de aanvullende reglementen op het wegverkeer en de plaatsing en bekostiging van verkeerstekens, artikel 4, § 1, 2de lid en artikel 5, § 1, 2de lid.
- Het gemeenteraadsbesluit van 14 december 2015, houdende de delegatie van de vaststellingsbevoegdheid inzake gemeentelijke aanvullende reglementen op het wegverkeer.

De beslissing wordt genomen op grond van:

- Wet betreffende de politie over het wegverkeer, gecoördineerd bij Koninklijk Besluit van 16 maart 1968;
- Decreet van 16 mei 2008 betreffende de aanvullende reglementen op het wegverkeer en de plaatsing en bekostiging van de verkeerstekens;
- Koninklijk Besluit van 1 december 1975 houdende algemeen reglement op de politie van het wegverkeer en van het gebruik van de openbare weg;
- Ministerieel Besluit van 11 oktober 1976 waarbij de minimumafmetingen en de bijzondere plaatsingsvoorwaarden van de verkeerstekens worden bepaald;
- Uitvoeringsbesluit van 23 januari 2009 betreffende de aanvullende reglementen op het wegverkeer en de plaatsing en bekostiging van de verkeerstekens;
- Omzendbrief MOB/2009/1 van 3 april 2009;
- Het reglement houdende de voorwaarden tot het toekennen van parkeerplaatsen voor personen met een handicap, goedgekeurd in de gemeenteraad van 25 april 2016.

Motivering

Bij dit collegebesluit wordt de bestaande toestand geregulariseerd voor wat betreft het doodlopend gedeelte van het E3-plein dat parallel loopt met de Gaston Crommenlaan en wordt 1 nieuwe maatregel getroffen. Het parkeerverbod dat opgesteld staat ter hoogte van de huisnummers 1-211 en tot de huisnummers 1-48, aan de westelijke zijde van de weg, wordt gecorrigeerd. Het foutieve herhalingsbord wordt verwijderd, omdat het niet gaat over een afstand van meer dan 300 meter en omdat er geen sprake is van een kruispunt.

Bijgevoegde bijlage(n):

- Aanvullend reglement E3-plein dossier P-243227 (deel van de beslissing)
- Historiek E3-plein dossier P-243227
- Signalisatieplan E3-plein dossier P-243227 (deel van de beslissing)

Beslissing

Beslist het volgende:

Artikel 1:

Keurt goed het bijgevoegd aanvullend reglement van de politie op het wegverkeer betreffende de gemeenteweg E3-plein.

2022_CBS_00111 - Nieuw aanvullend reglement van de politie op het wegverkeer - gemeenteweg - E3-plein - regularisatie

Aanvullend reglement van de politie op het wegverkeer - gemeenteweg – E3-plein, enkel het doodlopende ventweg parallel met de Gaston Crommenlaan

Goedgekeurd in het College van Burgemeester en Schepenen van

Bekendgemaakt op


Geldig vanaf

Referentienummer





Reglement

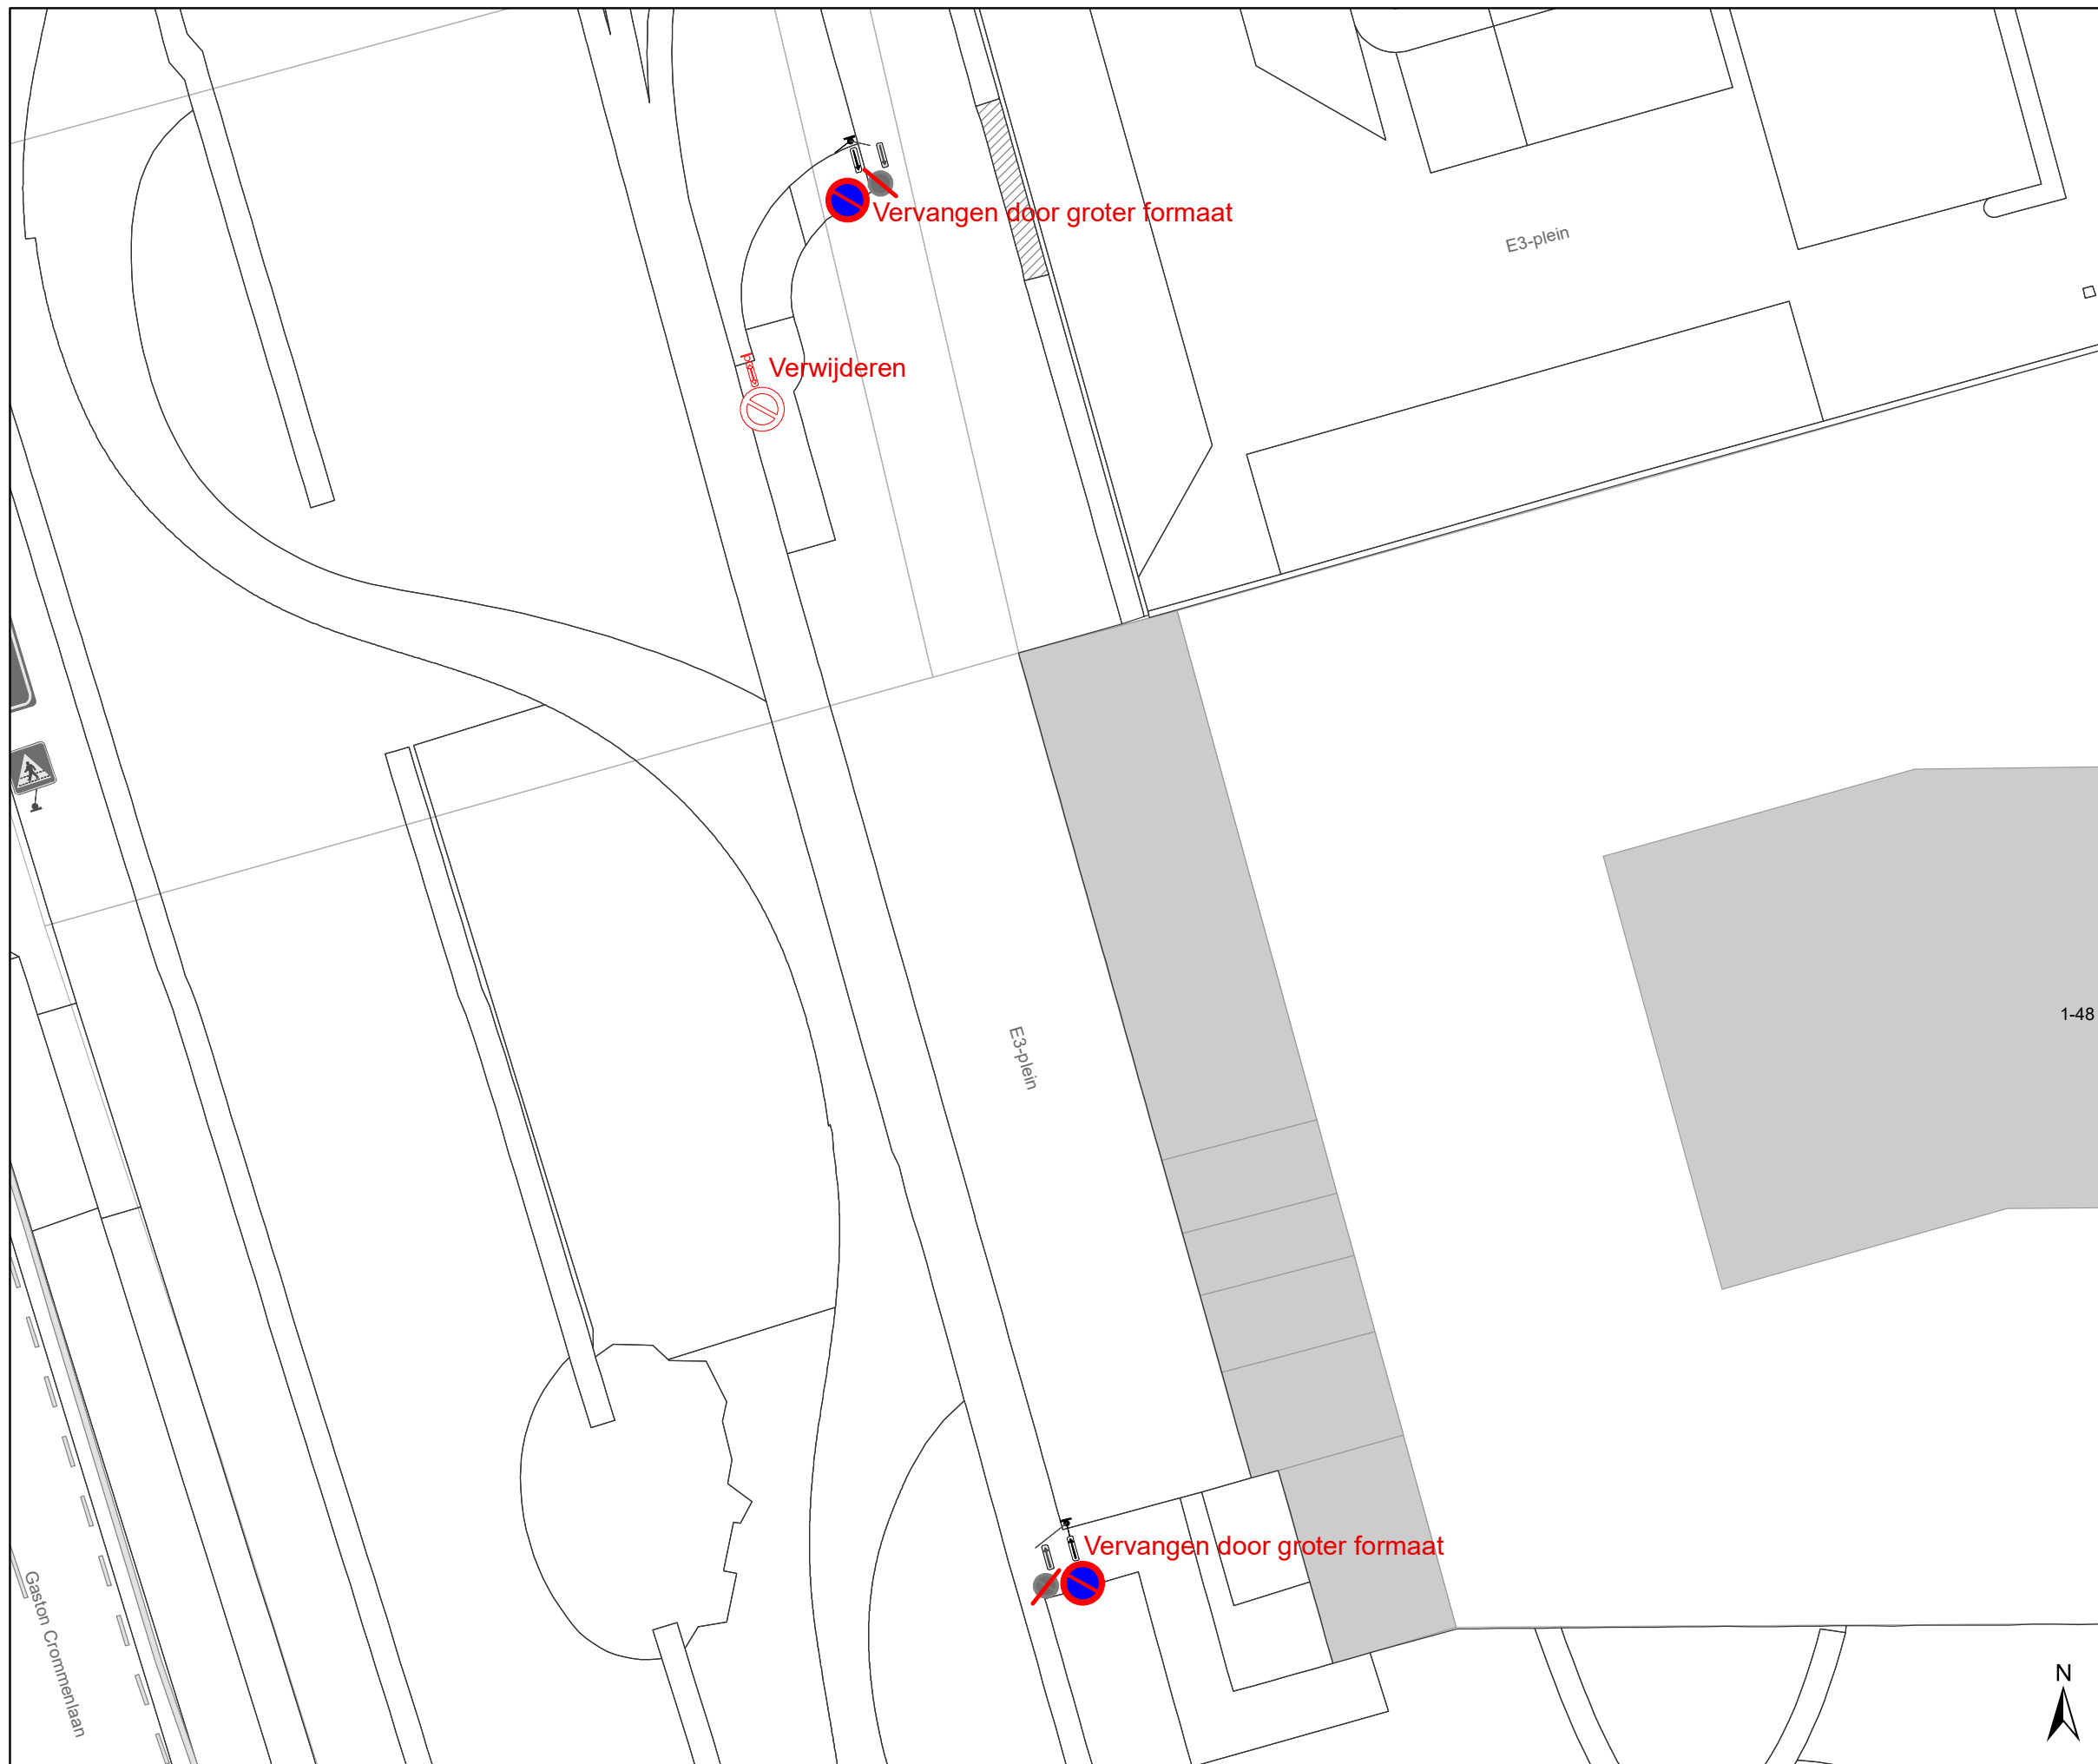
- Artikel 1.** Op het E3-plein ter hoogte van het kruispunt met de Gaston Crommenlaan geldt:
- de bestuurders moeten voorrang verlenen;
 - de plaats waar de bestuurders, zo nodig, moeten stoppen om voorrang te verlenen, wordt aangeduid.
- Dit wordt gesignaleerd door:
- **verkeersborden B1**
 - **wegmarkeringen overeenkomstig art.76.2 van de wegcode**
- Artikel 2.** Op het E3-plein van huisnummers 1-211 tot huisnummers 1-48, op de ventweg aan de westelijke zijde van de weg geldt:
- het parkeren is verboden;
 - het einde van de parkeerreglementering wordt aangeduid;
 - het begin van de parkeerreglementering wordt aangeduid.
- Dit wordt gesignaleerd door:
- **verkeersborden E1**
 - **de verkeersborden worden aangevuld met x-borden Xb, Xa**
- Artikel 3.** Op het E3-plein ter hoogte van het kruispunt met de Gaston Crommenlaan geldt:
- voetgangers moeten de oversteekplaats volgen om de rijbaan over te steken.
- Dit wordt gesignaleerd door:
- **wegmarkeringen overeenkomstig art.76.3 van de wegcode**

(einde reglement)



Legende

-  Bestaande verkeersborden
-  Geplande verkeersborden
-  Te verwijderen verkeersborden
-  Bestaande wegmarkeringen

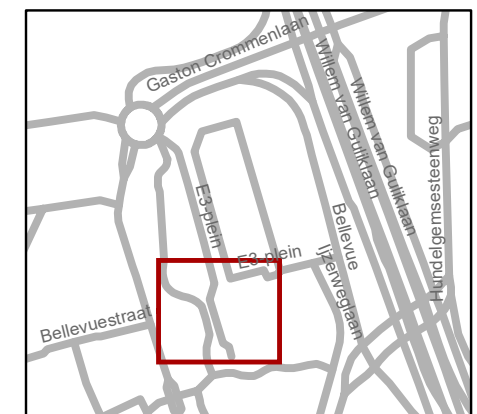

gent: Mobiliteitsbedrijf stad Gent
Verkeerstechnische taken

E3-plein
Aanpassingen E1-borden

Dossiernr P-243227 (MB-18-05056)

DATUM	SCHAAL	PLAN	P FORMAAT
16/12/2021	1/250	1/1	A3

