
2022_CBS_00112 Nieuw aanvullend reglement van de politie op het wegverkeer - gemeenteweg - Domien de Waghemakerstraat - nieuwe anti-parkeermaatregel - Goedkeuring

Beslissing: Goedgekeurd in besloten vergadering van 6 januari 2022

Zijn aanwezig bij de beslissing van dit punt:

de heer Mathias De Clercq, burgemeester-voorzitter
de heer Filip Watteeuw, schepenen; mevrouw Elke Decruynaere, schepenen; mevrouw Tine Heyse, schepenen; mevrouw Isabelle Heyndrickx; mevrouw Hafsa El -Bazioui; de heer Rudy Coddens, schepenen
de heer Luc Kupers, adjunct-algemeendirecteur; de heer Danny Van Campenhout, adjunct-algemeendirecteur

Bevoegd: Filip Watteeuw

Betrokken: Mathias De Clercq

Juridisch kader

De volgende bepalingen zijn van toepassing inzake de bevoegdheid:

- De Nieuwe Gemeentewet 24 juni 1988, artikel 119;
- Decreet over het lokaal bestuur van 22 december 2017, artikel 41, § 2, 2°;
- Het Decreet van 16 mei 2008 betreffende de aanvullende reglementen op het wegverkeer en de plaatsing en bekostiging van verkeerstekens, artikel 4, § 1, 2de lid en artikel 5, § 1, 2de lid.
- Het gemeenteraadsbesluit van 14 december 2015, houdende de delegatie van de vaststellingsbevoegdheid inzake gemeentelijke aanvullende reglementen op het wegverkeer.

De beslissing wordt genomen op grond van:

- Wet betreffende de politie over het wegverkeer, gecoördineerd bij Koninklijk Besluit van 16 maart 1968;
- Decreet van 16 mei 2008 betreffende de aanvullende reglementen op het wegverkeer en de plaatsing en bekostiging van de verkeerstekens;
- Koninklijk Besluit van 1 december 1975 houdende algemeen reglement op de politie van het wegverkeer en van het gebruik van de openbare weg;
- Ministerieel Besluit van 11 oktober 1976 waarbij de minimumafmetingen en de bijzondere plaatsingsvoorwaarden van de verkeerstekens worden bepaald;
- Uitvoeringsbesluit van 23 januari 2009 betreffende de aanvullende reglementen op het wegverkeer en de plaatsing en bekostiging van de verkeerstekens;
- Omzendbrief MOB/2009/1 van 3 april 2009;
- Het reglement houdende de voorwaarden tot het toekennen van parkeerplaatsen voor personen met een handicap, goedgekeurd in de gemeenteraad van 25 april 2016.

Motivering

De nieuwe maatregel die bij dit besluit wordt getroffen is het invoeren van een parkeerverbod dmv borden E1 aangevuld met x-borden xb, xa en xd vanaf het kruispunt met de Zwijnaardsesteenweg tot en met huisnummer 24 langs de kant van de pare nummers en vanaf het Pieter Huyssenplein tot het kruispunt met het Lieven Plumionplein langs de kant van de onpare nummers. Dit omwille van de doorstroming voor Ivago in deze smalle straat. De parkeerhaken werden verwijderd omdat deze overbodig geworden zijn door de nieuwe maatregel.

Bij collegebesluit van 14 november 2019 werd beslist tot het verwijderen van de parkeerplaats voor personen met een handicap wegens overlijden van de houder van de parkeerkaart voor personen met een handicap.

Bij het aanvullend reglement van 1 maart 2018 werd de bestaande toestand geregulariseerd en er werden geen nieuwe verkeersmaatregelen ingevoerd.

Bijgevoegde bijlage(n):

- Aanvullend reglement Domien de Wagemakerestraat dossier P-250138 (deel van de beslissing)
- Signalisatieplan Domien de Wagemakerestraat dossier P-250138 (deel van de beslissing)
- Historiek Domien de Wagemakerestraat dossier P-250138

Beslissing

Beslist het volgende:

Artikel 1:

Heft op het aanvullend reglement van de politie op het wegverkeer betreffende de gemeenteweg Domien de Wagemakerestraat, goedgekeurd in zitting van 14 november 2019, van zodra het nieuwe reglement in werking treedt.

Artikel 2:

Keurt goed het aanvullend reglement van de politie op het wegverkeer betreffende de gemeenteweg Domien de Wagemakerestraat.

2022_CBS_00112 - Nieuw aanvullend reglement van de politie op het wegverkeer - gemeenteweg - Domien de Waghemakerestraat - nieuwe anti-parkeermaatregel

Aanvullend reglement van de politie op het wegverkeer - gemeenteweg – Domien de Waghemakerestraat

Goedgekeurd in het College van Burgemeester en Schepenen van

Bekendgemaakt op

Geldig vanaf

Referentienummer

Reglement

Artikel 1. Op de Domien de Waghemakerestraat ter hoogte van het kruispunt met de Zwijnaardsesteenweg geldt:

de bestuurders zijn verplicht rechts af te slaan.

Dit wordt gesignaleerd door:

- **verkeersborden D1**

Artikel 2. Op de Domien de Waghemakerestraat van het kruispunt met de Zwijnaardsesteenweg tot en met huisnummer 24 aan de kant van de pare huisnummers; op de Domien de Waghemakerestraat van het Pieter Huyssenplein tot het kruispunt met het Lieven Plumionplein aan de kant van de onpare huisnummers geldt:

het parkeren is verboden;

het einde van de parkeerreglementering wordt aangeduid;

het begin van de parkeerreglementering wordt aangeduid;

de parkeerreglementering geldt over een afstand van meer dan 300 meter.

Dit wordt gesignaleerd door:

- **verkeersborden E1**

- **de verkeersborden worden aangevuld met x-borden Xb, Xa, Xd**

Artikel 3. Op de Domien de Waghemakerestraat ter hoogte van het kruispunt met de Zwijnaardsesteenweg geldt:

voetgangers moeten de oversteekplaats volgen om de rijbaan over te steken.




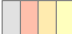

Dit wordt gesignaleerd door:

- **wegmarkeringen overeenkomstig art.76.3 van de wegcode**


(einde reglement)






Legende


-  Bestaande verkeersborden
-  Geplande verkeersborden
-  Te verwijderen verkeersborden
-  Bestaande wegmarkeringen
-  Geplande wegmarkeringen

Geplande Wegmarkeringen

-  Te verwijderen wegmarkeringen

Geplande Verkeersborden

-  ↑
-  ↑↓
-  ↓

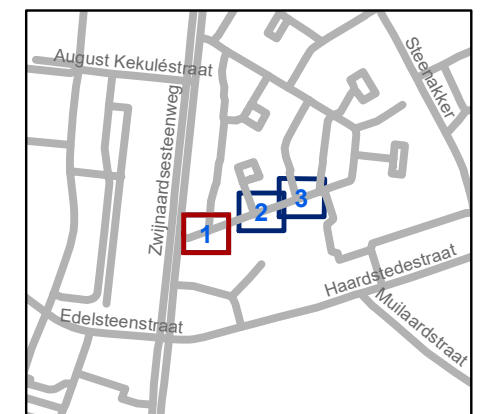


gent: Mobiliteitsbedrijf stad Gent
Verkeerstechnische taken

D. de Wagemakerestraat Parkeerverbod






Dossiernummer P-250138

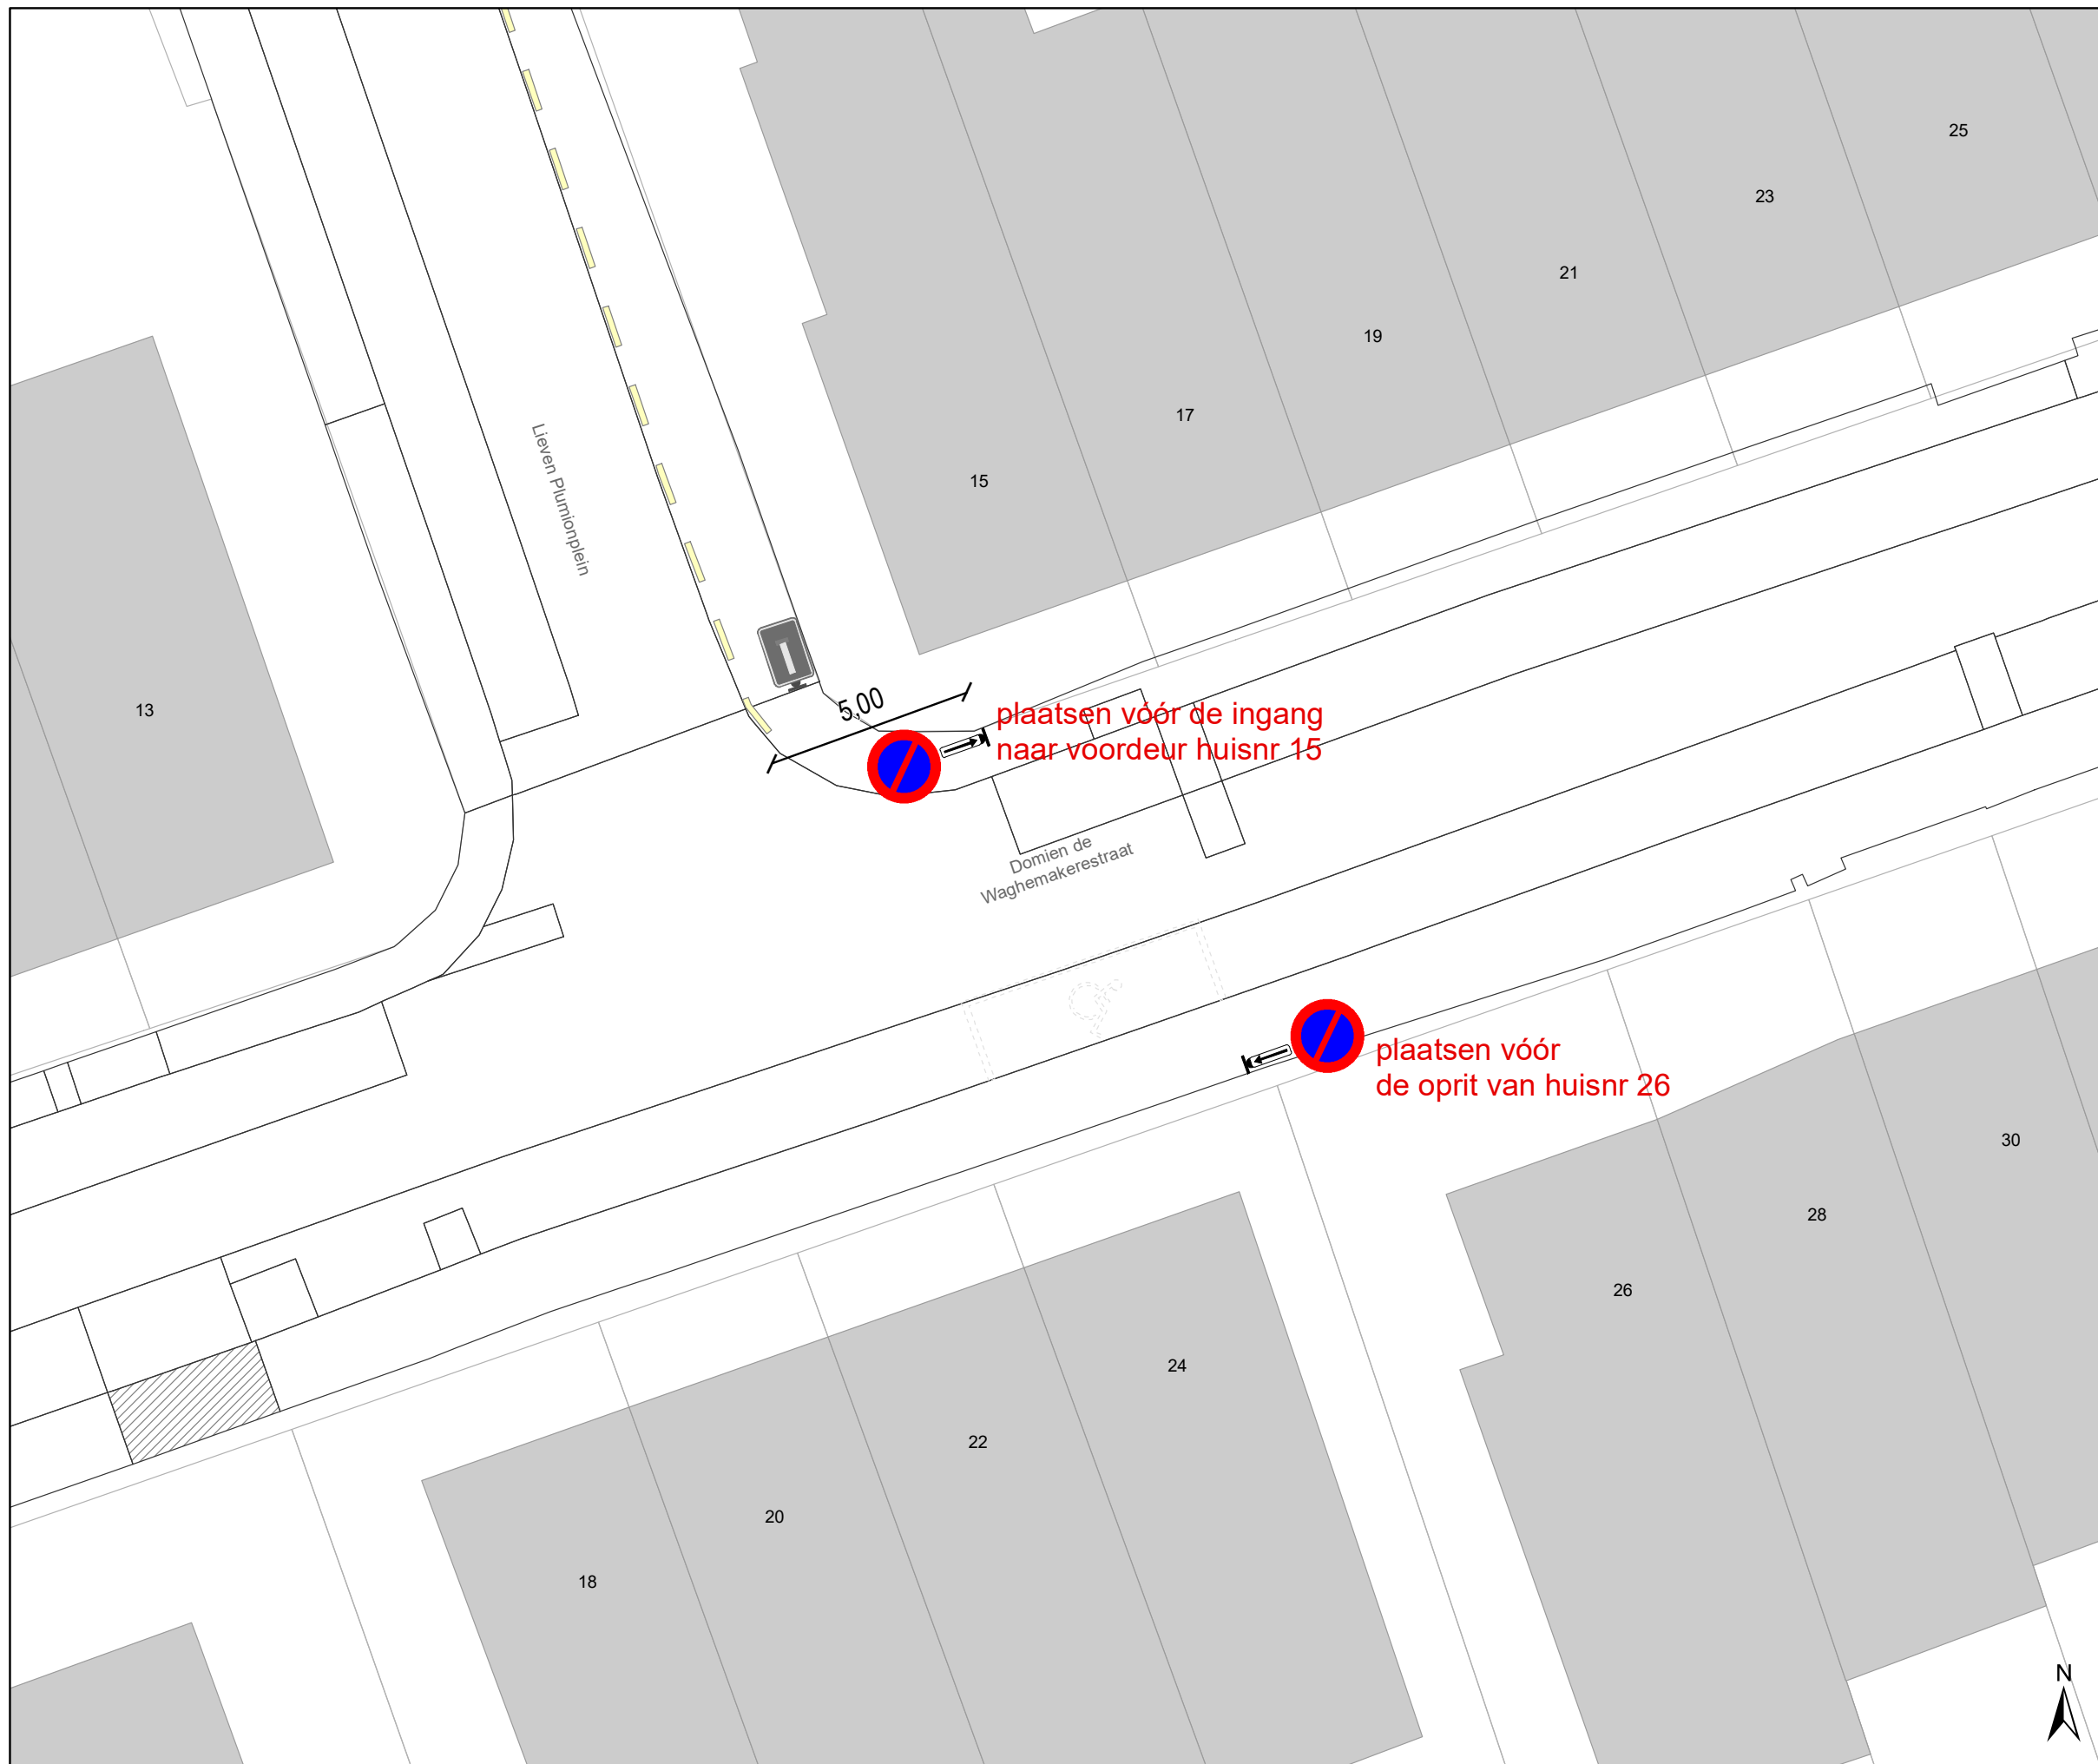DATUM	SCHAAL	PLAN	P FORMAAT
17/12/2021	1/150	1/3	A3






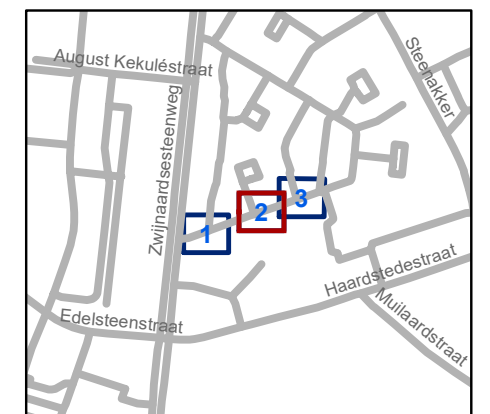
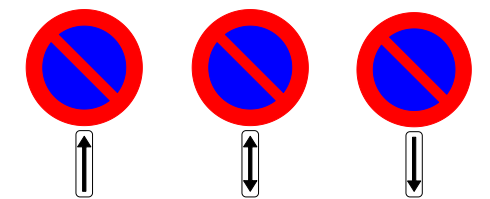
Legende

-  Bestaande verkeersborden
-  Geplande verkeersborden
-  Te verwijderen verkeersborden
-  Bestaande wegmarkeringen
-  Geplande wegmarkeringen

Geplande Wegmarkeringen

-  Te verwijderen wegmarkeringen

Geplande Verkeersborden




gent: Mobiliteitsbedrijf stad Gent
Verkeerstechnische taken






D. de Wagemakerestraat Parkeerverbod

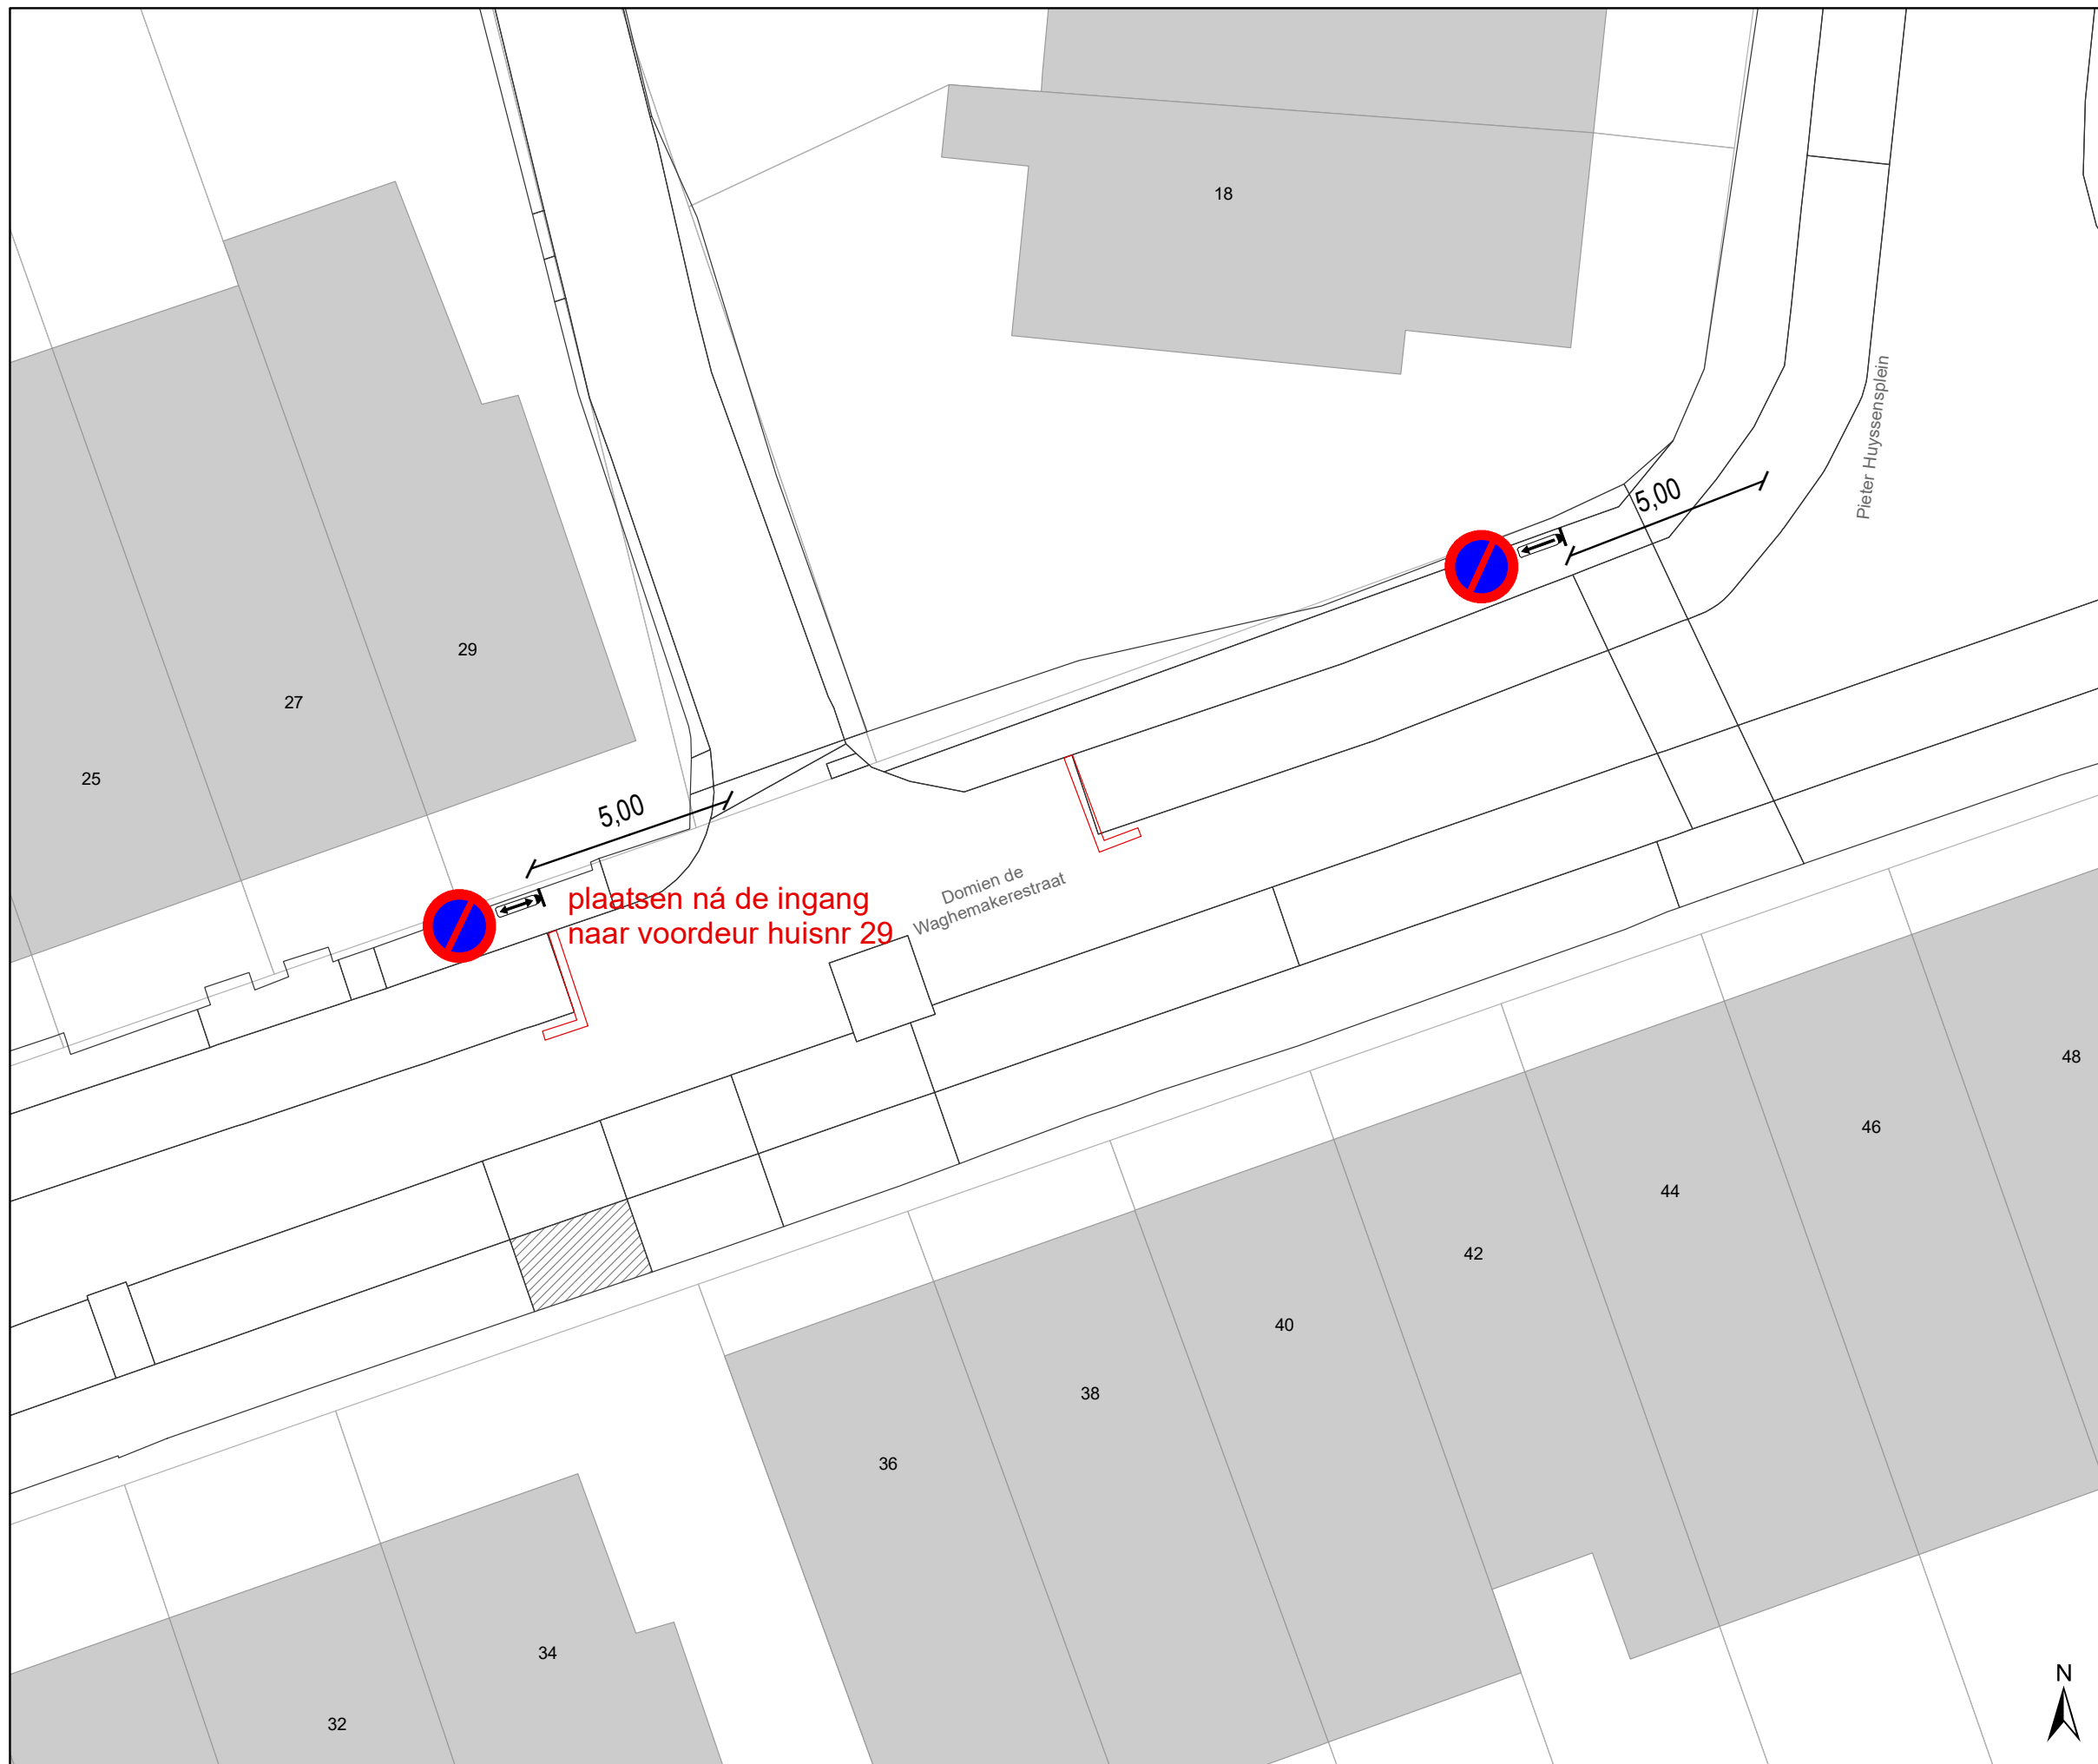Dossiernummer P-250138

DATUM	SCHAAL	PLAN	P FORMAAT
17/12/2021	1/150	2/3	A3





Legende

-  Bestaande verkeersborden
-  Geplande verkeersborden
-  Te verwijderen verkeersborden
-  Bestaande wegmarkeringen
-  Geplande wegmarkeringen

Geplande Wegmarkeringen

-  Te verwijderen wegmarkeringen

Geplande Verkeersborden

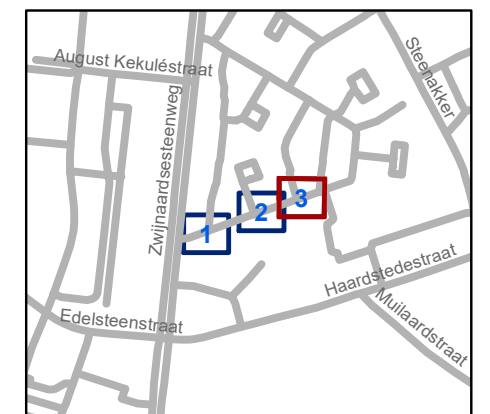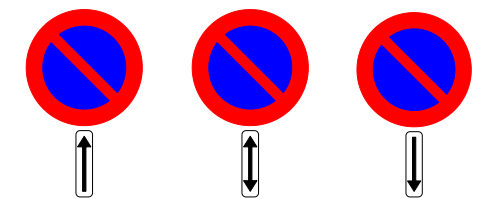

gent: Mobiliteitsbedrijf stad Gent
Verkeerstechnische taken

D. de Wagemakerestraat Parkeerverbod

Dossiernummer P-250138

DATUM	SCHAAL	PLAN	P FORMAAT
17/12/2021	1/150	3/3	A3

