
2022_CBS_00114 Nieuw aanvullend reglement van de politie op het wegverkeer - gemeenteweg - Jutestraat - verwijderen parkeerplaats voor personen met een handicap - Goedkeuring

Beslissing: Goedgekeurd in besloten vergadering van 6 januari 2022

Zijn aanwezig bij de beslissing van dit punt:

de heer Mathias De Clercq, burgemeester-voorzitter
de heer Filip Watteeuw, schepen; mevrouw Elke Decruynaere, schepen; mevrouw Tine Heyse, schepen; mevrouw Isabelle Heyndrickx; mevrouw Hafsa El -Bazioui; de heer Rudy Coddens, schepen
de heer Luc Kupers, adjunct-algemeendirecteur; de heer Danny Van Campenhout, adjunct-algemeendirecteur

Bevoegd: Filip Watteeuw

Betrokken: Mathias De Clercq

Juridisch kader

De volgende bepalingen zijn van toepassing inzake de bevoegdheid:

- De Nieuwe Gemeentewet 24 juni 1988, artikel 119;
- Decreet over het lokaal bestuur van 22 december 2017, artikel 41, § 2, 2°;
- Het Decreet van 16 mei 2008 betreffende de aanvullende reglementen op het wegverkeer en de plaatsing en bekostiging van verkeerstekens, artikel 4, § 1, 2de lid en artikel 5, § 1, 2de lid.
- Het gemeenteraadsbesluit van 14 december 2015, houdende de delegatie van de vaststellingsbevoegdheid inzake gemeentelijke aanvullende reglementen op het wegverkeer.

De beslissing wordt genomen op grond van:

- Wet betreffende de politie over het wegverkeer, gecoördineerd bij Koninklijk Besluit van 16 maart 1968;
- Decreet van 16 mei 2008 betreffende de aanvullende reglementen op het wegverkeer en de plaatsing en bekostiging van de verkeerstekens;
- Koninklijk Besluit van 1 december 1975 houdende algemeen reglement op de politie van het wegverkeer en van het gebruik van de openbare weg;
- Ministerieel Besluit van 11 oktober 1976 waarbij de minimumafmetingen en de bijzondere plaatsingsvoorwaarden van de verkeerstekens worden bepaald;
- Uitvoeringsbesluit van 23 januari 2009 betreffende de aanvullende reglementen op het wegverkeer en de plaatsing en bekostiging van de verkeerstekens;
- Omzendbrief MOB/2009/1 van 3 april 2009;
- Het reglement houdende de voorwaarden tot het toekennen van parkeerplaatsen voor personen met een handicap, goedgekeurd in de gemeenteraad van 25 april 2016.

Motivering

De nieuwe maatregel die bij dit besluit wordt getroffen is het verwijderen van de parkeerplaats voor personen met een handicap ter hoogte van huisnummer 17 wegens een melding van verschillende bewoners in de straat dat deze parkeerplaats praktisch altijd leeg staat, alsook heeft de houder van de parkeerkaart voor personen met een handicap niet gereageerd op 2 brieven die werden verstuurd waarin gevraagd werd of ze nog gebruik maakte van deze parkeerplaats.

Bij collegebesluit van 3 oktober 2019 werd er een parkeerplaats voor personen met een handicap ingericht ter hoogte van huisnummer 50 vermits de aanvrager voldoet aan de gestelde voorwaarden volgens het Reglement houdende de voorwaarden tot het toekennen van parkeerplaatsen voor personen met een handicap goedgekeurd in de gemeenteraad van 25 april 2016.

Bij collegebesluit van 25 augustus 2016 werd de parkeerplaats voor personen met een handicap ter hoogte van huisnummer 79 verwijderd wegens verhuis van de houder van de parkeerkaart voor personen met een handicap.

Bij Collegebesluit van 4 februari 2016 werden op vraag van een burger, ter hoogte van huisnummer 374 te Brugsesteenweg en huisnummer 3 in de Jutestraat antiparkeermaatregelen ingevoerd, m.n. het aanbrengen van gele onderbroken belijning en een parkeerhaak dit ter vrijwaring van en met het oog op het toegankelijk maken van de inrit. De breedte van de rijweg is ongeveer 7 meter en er mag langs beide zijden van de weg geparkeerd worden. De resterende ruimte is bijgevolg niet voldoende voor het in- en/of uitrijden van de private inrit.

Dit reglement regulariseert de bestaande toestand.

De Jutestraat is gelegen binnen een zone 30.

Bijgevoegde bijlage(n):

- Aanvullend reglement Jutestraat dossier P-244706 (deel van de beslissing)
- Signalisatieplan Jutestraat dossier P-244706 (deel van de beslissing)
- Historiek Jutestraat dossier P-244706

Beslissing

Beslist het volgende:

Artikel 1:

Heft op het aanvullend reglement van de politie op het wegverkeer betreffende de gemeenteweg Jutestraat, goedgekeurd in zitting van 3 oktober 2019, van zodra het nieuwe reglement in werking treedt.

Artikel 2:

Keurt goed het aanvullend reglement van de politie op het wegverkeer betreffende de gemeenteweg Jutestraat.

 Elektronisch ondertekend op 6/01/2022
om 13:34:05 (GMT+01:00) door
Luc Kupers, adjunct-algemeendirecteur
stad en OCMW Gent

 Voor de burgemeester
bij delegatiebesluit van 3 januari 2022

Elektronisch ondertekend op
6/01/2022 10:23:42 (GMT+01:00) door
Filip Watteeuw, Schepen van Mobiliteit,
Publieke Ruimte en Stedenbouw

2022_CBS_00114 - Nieuw aanvullend reglement van de politie op het wegverkeer -
gemeenteweg - Jutestraat - verwijderen parkeerplaats voor personen met een handicap

Aanvullend reglement van de politie op het wegverkeer - gemeenteweg – Jutestraat

Goedgekeurd in het College van Burgemeester en Schepenen van

Bekendgemaakt op

Geldig vanaf

Referentienummer

Reglement

Artikel 1. Op de Jutestraat van huisnummer 3 tot huisnummer 15,
op de Jutestraat van huisnummer 2 tot 5 meter voor het kruispunt met de
Brugsesteenweg,
op de Jutestraat van huisnummer 4 tot aan het verdrijvingsvlak ter hoogte van inrit
naast huisnummer 4,
op de Jutestraat van huisnummer 17 tot huisnummer 25,
op de Jutestraat van huisnummer 27 tot huisnummer 75 geldt:
voertuigen moeten parkeren binnen de afgebakende plaatsen.
Dit wordt gesignaleerd door:
- wegmarkeringen overeenkomstig art.77.5 van de wegcode

Artikel 2. Op de Jutestraat ter hoogte van het kruispunt met de Brugsesteenweg, tussen zebrapad
en private inrit,
op de Jutestraat ter hoogte van huisnummer 2, naast de private inritten,
op de Jutestraat ter hoogte van huisnummer 3,
op de Jutestraat ter hoogte van kruispunt met de Weefselstraat geldt:
het parkeren op de rijbaan is verboden.
Dit wordt gesignaleerd door:
- wegmarkeringen overeenkomstig art.75.1.2° van de wegcode

Artikel 3. Op de Jutestraat ter hoogte van het kruispunt met de Brugsesteenweg 372-374 geldt:
voetgangers moeten de oversteekplaats volgen om de rijbaan over te steken.
Dit wordt gesignaleerd door:
- wegmarkeringen overeenkomstig art.76.3 van de wegcode

Artikel 4. Op de Jutestraat ter hoogte van huisnummer 4, langs beide zijden van de private inrit,
geldt:
bestuurders mogen niet rijden, stilstaan of parkeren op de markeringen.

Dit wordt gesignaleerd door:

- wegmarkeringen overeenkomstig art.77.4 van de wegcode

Artikel 5. Op de Jutestraat van het kruispunt met de Weefselstraat tot aan het kruispunt met de Brugsesteenweg in de richting van de Weefselstraat geldt:

verboden rijrichting voor iedere bestuurder;

de maatregel geldt niet voor fietsers.

Op de Jutestraat vanaf het kruispunt met de Weefselstraat tot aan het kruispunt met de Brugsesteenweg in de richting van de Brugsesteenweg geldt:

toegelaten rijrichting op de openbare weg met eenrichtingsverkeer;

fietsers mogen in beide richtingen rijden.

Dit wordt gesignaleerd door:

- verkeersborden C1

- de verkeersborden worden aangevuld met onderborden M2

- verkeersborden F19

- de verkeersborden worden aangevuld met onderborden M4

Artikel 6. Op de Jutestraat ter hoogte van huisnummer 50;

op de Jutestraat ter hoogte van huisnummers 75-77 geldt:

het parkeren is toegelaten;

het parkeren is voorbehouden voor de voertuigen die gebruikt worden door personen met een handicap;

de parkeerreglementering geldt over een afstand van 6 m.

Dit wordt gesignaleerd door:


- verkeersborden E9a

- de verkeersborden worden aangevuld met onderborden Type VIId

- de verkeersborden worden aangevuld met x-borden Xc


(einde reglement)



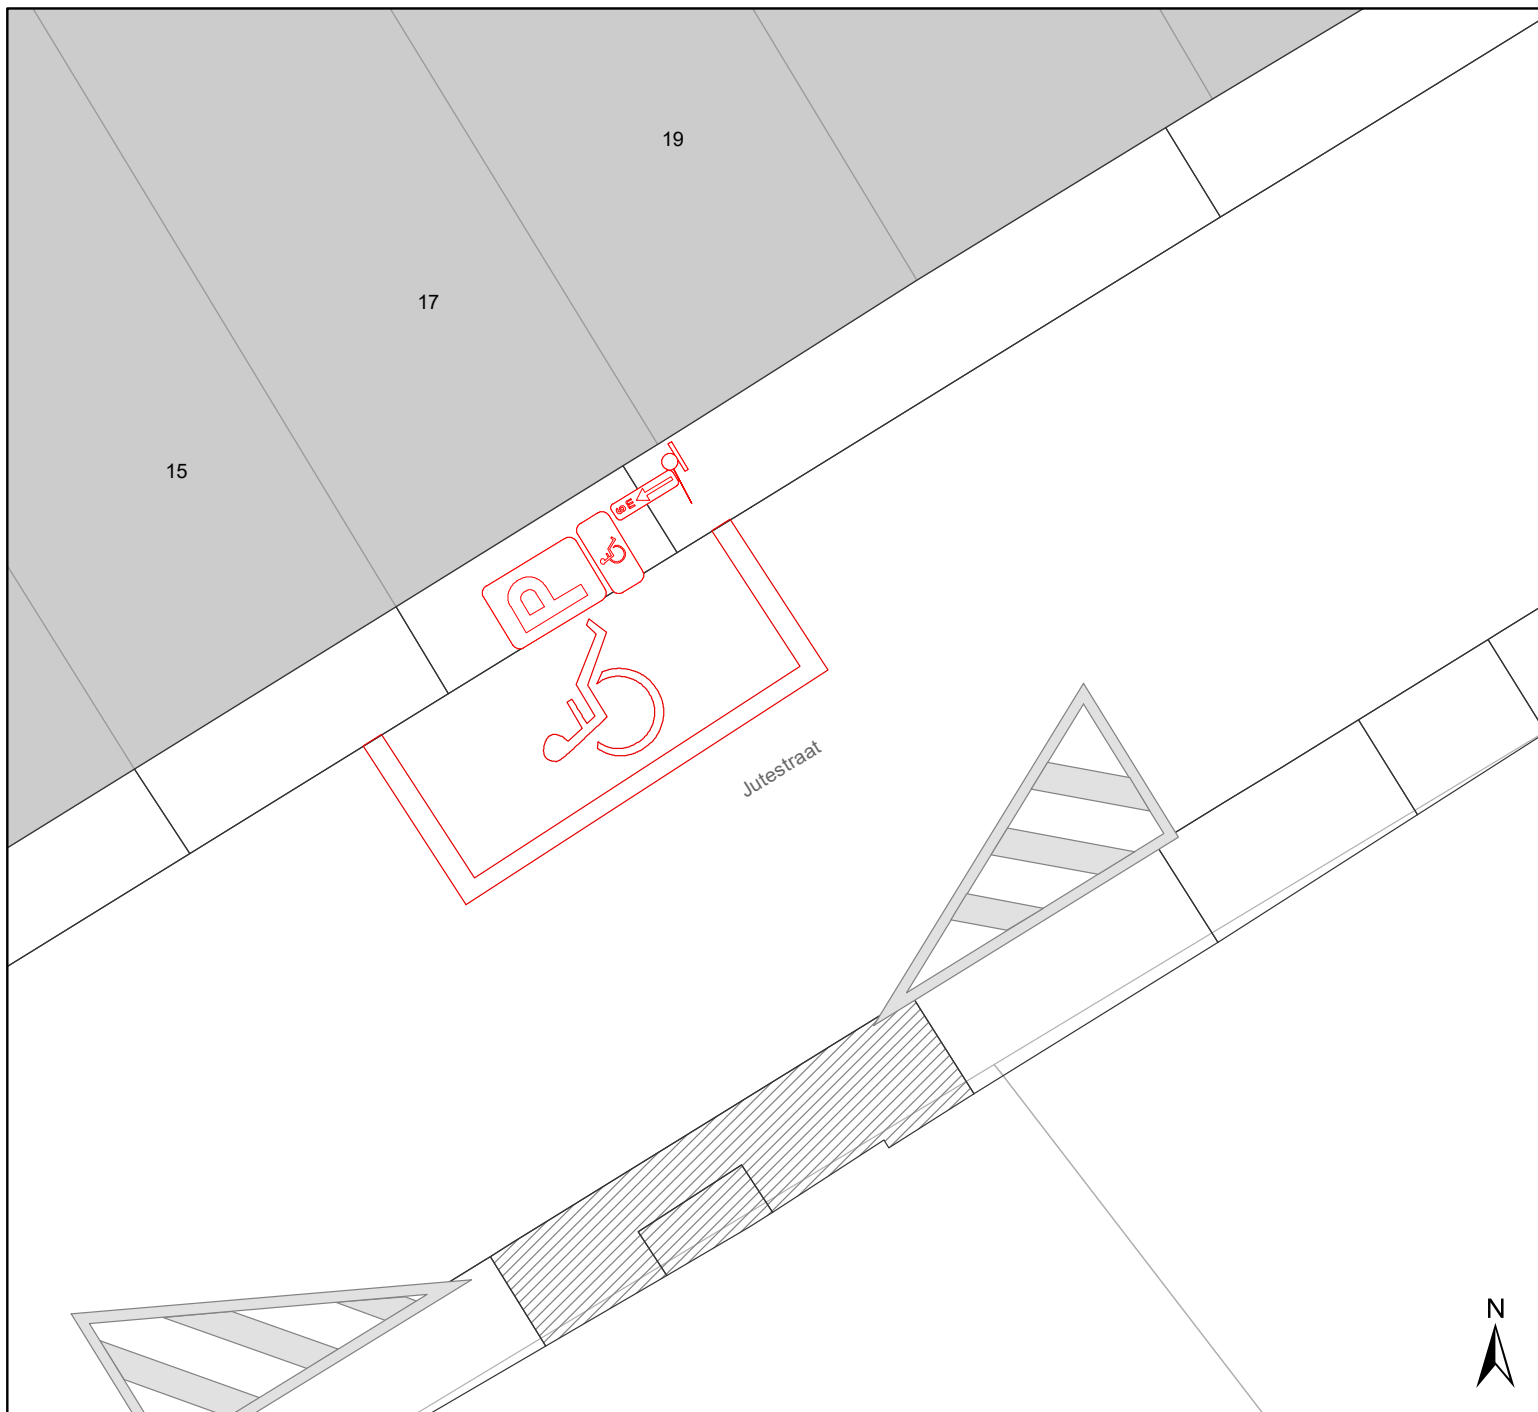

Legende

-  Bestaande verkeersborden
-  Geplande verkeersborden
-  Te verwijderen verkeersborden
-  Bestaande wegmarkeringen
-  Geplande wegmarkeringen
-  Te verwijderen wegmarkeringen

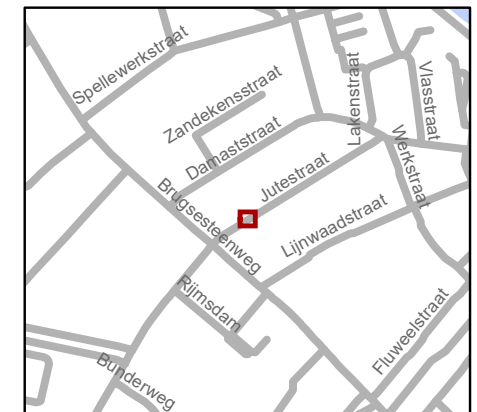

gent: Mobiliteitsbedrijf stad Gent
Verkeerstechnische taken

Jutestraat 17 verwijderen PPMV

Dossiernummer P-244706

DATUM	SCHAAL	PLAN	P FORMAAT
12/10/2021	1/100	1/1	A4

