



2022_CBS_00117 Nieuw aanvullend reglement van de politie op het wegverkeer - gemeenteweg - Kortrijksepoortstraat - verwijderen parkeerplaats voor personen met een handicap - Goedkeuring

Beslissing: Goedgekeurd in besloten vergadering van 6 januari 2022

Zijn aanwezig bij de beslissing van dit punt:

de heer Mathias De Clercq, burgemeester-voorzitter
de heer Filip Watteeuw, schepenen; mevrouw Elke Decruynaere, schepenen; mevrouw Tine Heyse, schepenen; mevrouw Isabelle Heyndrickx; mevrouw Hafsa El -Bazioui; de heer Rudy Coddens, schepenen
de heer Luc Kupers, adjunct-algemeendirecteur; de heer Danny Van Campenhout, adjunct-algemeendirecteur

Bevoegd: Filip Watteeuw

Betrokken: Mathias De Clercq

Juridisch kader

De volgende bepalingen zijn van toepassing inzake de bevoegdheid:

- De Nieuwe Gemeentewet 24 juni 1988, artikel 119;
- Decreet over het lokaal bestuur van 22 december 2017, artikel 41, § 2, 2°;
- Het Decreet van 16 mei 2008 betreffende de aanvullende reglementen op het wegverkeer en de plaatsing en bekostiging van verkeerstekens, artikel 4, § 1, 2de lid en artikel 5, § 1, 2de lid.
- Het gemeenteraadsbesluit van 14 december 2015, houdende de delegatie van de vaststellingsbevoegdheid inzake gemeentelijke aanvullende reglementen op het wegverkeer.

De beslissing wordt genomen op grond van:

- Wet betreffende de politie over het wegverkeer, gecoördineerd bij Koninklijk Besluit van 16 maart 1968;
- Decreet van 16 mei 2008 betreffende de aanvullende reglementen op het wegverkeer en de plaatsing en bekostiging van de verkeerstekens;
- Koninklijk Besluit van 1 december 1975 houdende algemeen reglement op de politie van het wegverkeer en van het gebruik van de openbare weg;
- Ministerieel Besluit van 11 oktober 1976 waarbij de minimumafmetingen en de bijzondere plaatsingsvoorwaarden van de verkeerstekens worden bepaald;
- Uitvoeringsbesluit van 23 januari 2009 betreffende de aanvullende reglementen op het wegverkeer en de plaatsing en bekostiging van de verkeerstekens;
- Omzendbrief MOB/2009/1 van 3 april 2009;
- Het reglement houdende de voorwaarden tot het toekennen van parkeerplaatsen voor personen met een handicap, goedgekeurd in de gemeenteraad van 25 april 2016.

Motivering

De nieuwe maatregel die bij dit besluit wordt getroffen is het verwijderen van de parkeerplaats voor personen met een handicap ter hoogte van huisnummer 65 wegens verhuis van de houder van de parkeerkaart voor personen met een handicap.

Dit reglement regulariseert de bestaande toestand en er worden geen nieuwe verkeersmaatregelen ingevoerd.

De Kortrijksepoortstraat maakt deel uit van de zone 30 binnen de R40 (Stadsring).

Bijgevoegde bijlage(n):

- Aanvullend reglement Kortrijksepoortstraat dossier P-244722 (deel van de beslissing)
- Signalisatieplan Kortrijksepoortstraat dossier P-244722 (deel van de beslissing)
- Historiek Kortrijksepoortstraat dossier P-244722

Beslissing

Beslist het volgende:

Artikel 1:

Heft op het aanvullend reglement van de politie op het wegverkeer betreffende de gemeenteweg Kortrijksepoortstraat, goedgekeurd in zitting van 24 augustus 2017, van zodra het nieuwe reglement in werking treedt.

Artikel 2:

Keurt goed het aanvullend reglement van de politie op het wegverkeer betreffende de gemeenteweg Kortrijksepoortstraat.

2022_CBS_00117 - Nieuw aanvullend reglement van de politie op het wegverkeer - gemeenteweg - Kortrijksepoortstraat - verwijderen parkeerplaats voor personen met een handicap

Aanvullend reglement van de politie op het wegverkeer - gemeenteweg – Kortrijksepoortstraat

Goedgekeurd in het College van Burgemeester en Schepenen van

Bekendgemaakt op

Geldig vanaf

Referentienummer

Reglement

Artikel 1. Op de Kortrijksepoortstraat ter hoogte van de kruispunten met de aanliggende wegen en dit tussen het kruispunt met de Jozef Plateaustraat enerzijds, en met de Verdedigingstraat anderzijds (deze kruispunten inbegrepen), geldt:
de bestuurders hebben voorrang.

Dit wordt gesignaleerd door:

- verkeersborden B15

Artikel 2. Op de Kortrijksepoortstraat van het kruispunt met de Jozef Plateaustraat tot het kruispunt met de Charles de Kerchovelaan in de richting van het kruispunt met de Charles de Kerchovelaan geldt:

de toegang is verboden voor bestuurders van motorvoertuigen met meer dan twee wielen en van motorfietsen met zijspan;

de maatregel geldt niet voor brandweer, taxi's en bussen;

de toegang is verboden voor bestuurders van motorfietsen;

de maatregel geldt niet voor brandweer, taxi's en bussen.

Dit wordt gesignaleerd door:

- verkeersborden C5

- de verkeersborden worden aangevuld met onderborden Type IV

- verkeersborden C7

- de verkeersborden worden aangevuld met onderborden Type IV

Artikel 3. Op de Kortrijksepoortstraat van het kruispunt met de Jozef Plateaustraat tot het kruispunt met de Charles de Kerchovelaan in de richting van het kruispunt met de Charles de Kerchovelaan geldt:

de toegang is verboden voor bestuurders van bromfietsen.

Dit wordt gesignaleerd door:

- verkeersborden C9

Artikel 4. Op de Kortrijksepoortstraat van het kruispunt met de Jozef Plateaustraat tot het kruispunt met de Charles de Kerchovelaan in de richting van het kruispunt met de Charles de Kerchovelaan geldt:

de toegang is verboden voor bestuurders van rijwielen.

Dit wordt gesignaleerd door:

- verkeersborden C11

Artikel 5. Op de Kortrijksepoortstraat van het kruispunt met de Charles de Kerchovelaan tot de Nederkouter in de richting van de Nederkouter geldt:

het is verboden voor bestuurders te keren;

de maatregel geldt niet voor taxi's.

Dit wordt gesignaleerd door:

- verkeersborden C33

- de verkeersborden worden aangevuld met onderborden Type IV

Artikel 6. Op de Kortrijksepoortstraat ter hoogte van huisnummer 47 geldt:

het parkeren is toegelaten;

de maatregel geldt alleen voor de fietsers.

Dit wordt gesignaleerd door:

- verkeersborden E9a

- de verkeersborden worden aangevuld met onderborden M1

Artikel 7. Op de Kortrijksepoortstraat ter hoogte van het kruispunt met de Jozef Plateaustraat; op de Kortrijksepoortstraat ter hoogte van huisnummers 198-200;

op de Kortrijksepoortstraat ter hoogte van huisnummer 242 geldt:

voetgangers moeten de oversteekplaats volgen om de rijbaan over te steken.

Dit wordt gesignaleerd door:

- wegmarkeringen overeenkomstig art.76.3 van de wegcode

Artikel 8. Op de Kortrijksepoortstraat van huisnummers 9-9E tot huisnummers 65-133;

op de Kortrijksepoortstraat van huisnummers 231-231A tot huisnummers 267-269;

op de Kortrijksepoortstraat van huisnummer 283 tot huisnummer 307 geldt:


voertuigen moeten parkeren binnen de afgebakende plaatsen.

Dit wordt gesignaleerd door:

- wegmarkeringen overeenkomstig art.77.5 van de wegcode


(einde reglement)



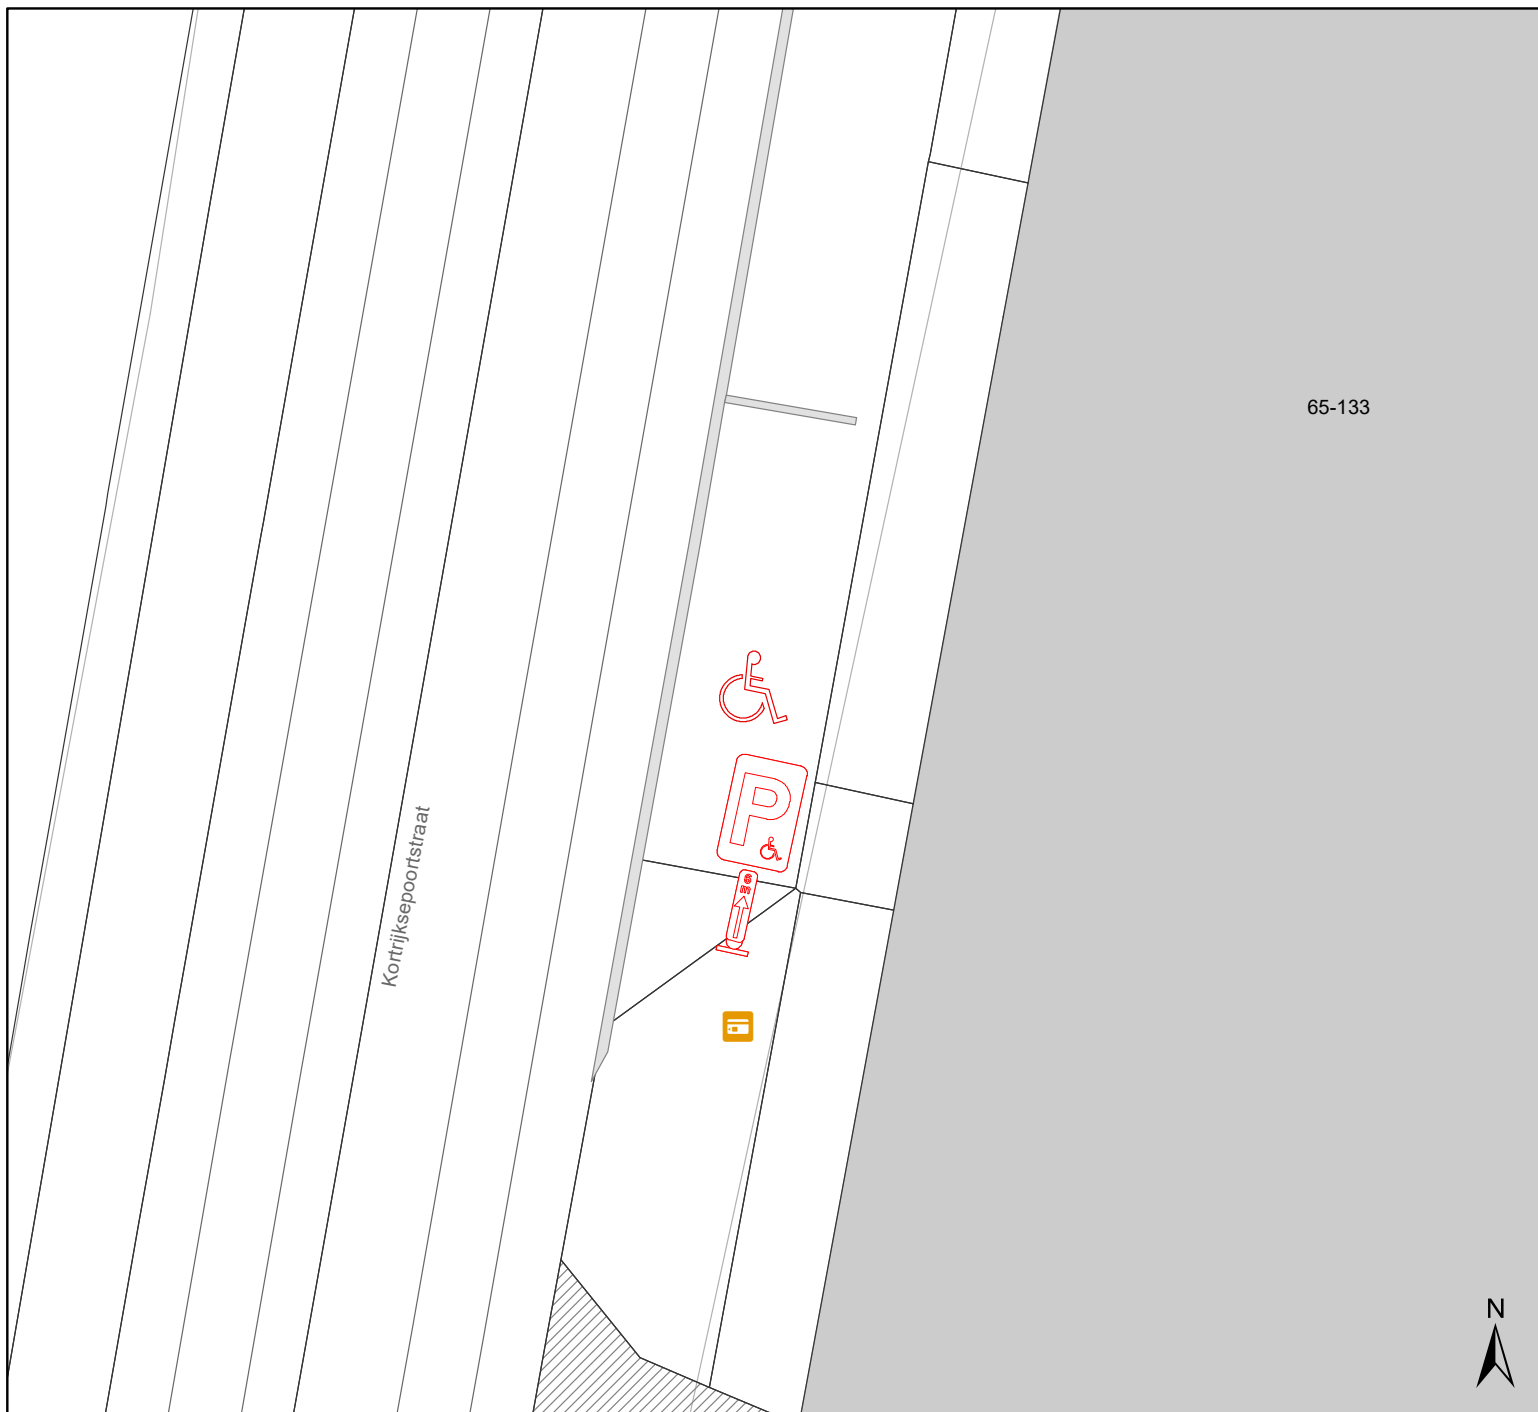

Legende

-  Bestaande verkeersborden
-  Geplande verkeersborden
-  Te verwijderen verkeersborden
-  Bestaande wegmarkeringen
-  Geplande wegmarkeringen
-  Te verwijderen wegmarkeringen

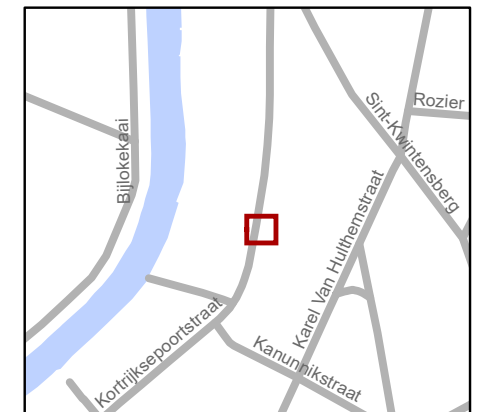

gent: Mobiliteitsbedrijf stad Gent
Verkeerstechnische taken

**Kortrijksepoortstraat 65
verwijderen PPMV**

Dossiernummer P-244722

DATUM	SCHAAL	PLAN	P FORMAAT
12/10/2021	1/100	1/1	A4

