

Legende

- Bestaande verkeersborden
- Geplande verkeersborden
- Te verwijderen verkeersborden
- Bestaande fietsenstalling
- Ontwerp heraanleg P-206434

Geplande Verkeersborden

Te wijzigen Onderborden


M2 --> M12
M4 --> M18

Geplande wegmarkeringen

- Te behouden of nieuwe Witte wegmarkering
- Te behouden Gele strepen
- Te verwijderen wegmarkeringen

Alle geplande WegMarkeringen die buiten de Zone Toplaag liggen, behoren tot andere dossiers

- Zone Toplaagvernieuwing**
- Ander gepland dossier P-212052 (ter uitvoering bij DWBW)

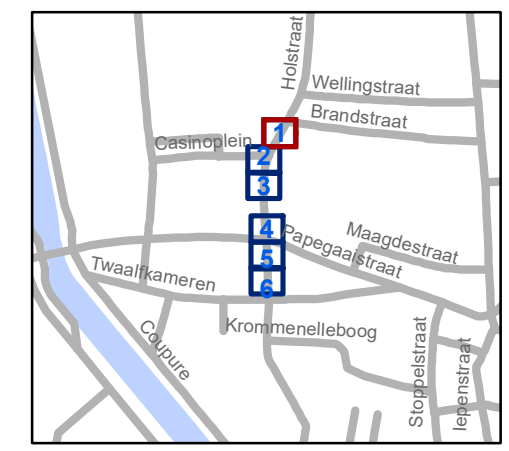


gent: Mobiliteitsbedrijf stad Gent
 Verkeerstechnische taken

Galgenberg TOPLAAGVERNIEUWING

Dossiernummer P-253787

DATUM	SCHAAL	PLAN	P FORMAAT
6/01/2022	1/100	1/6	A3



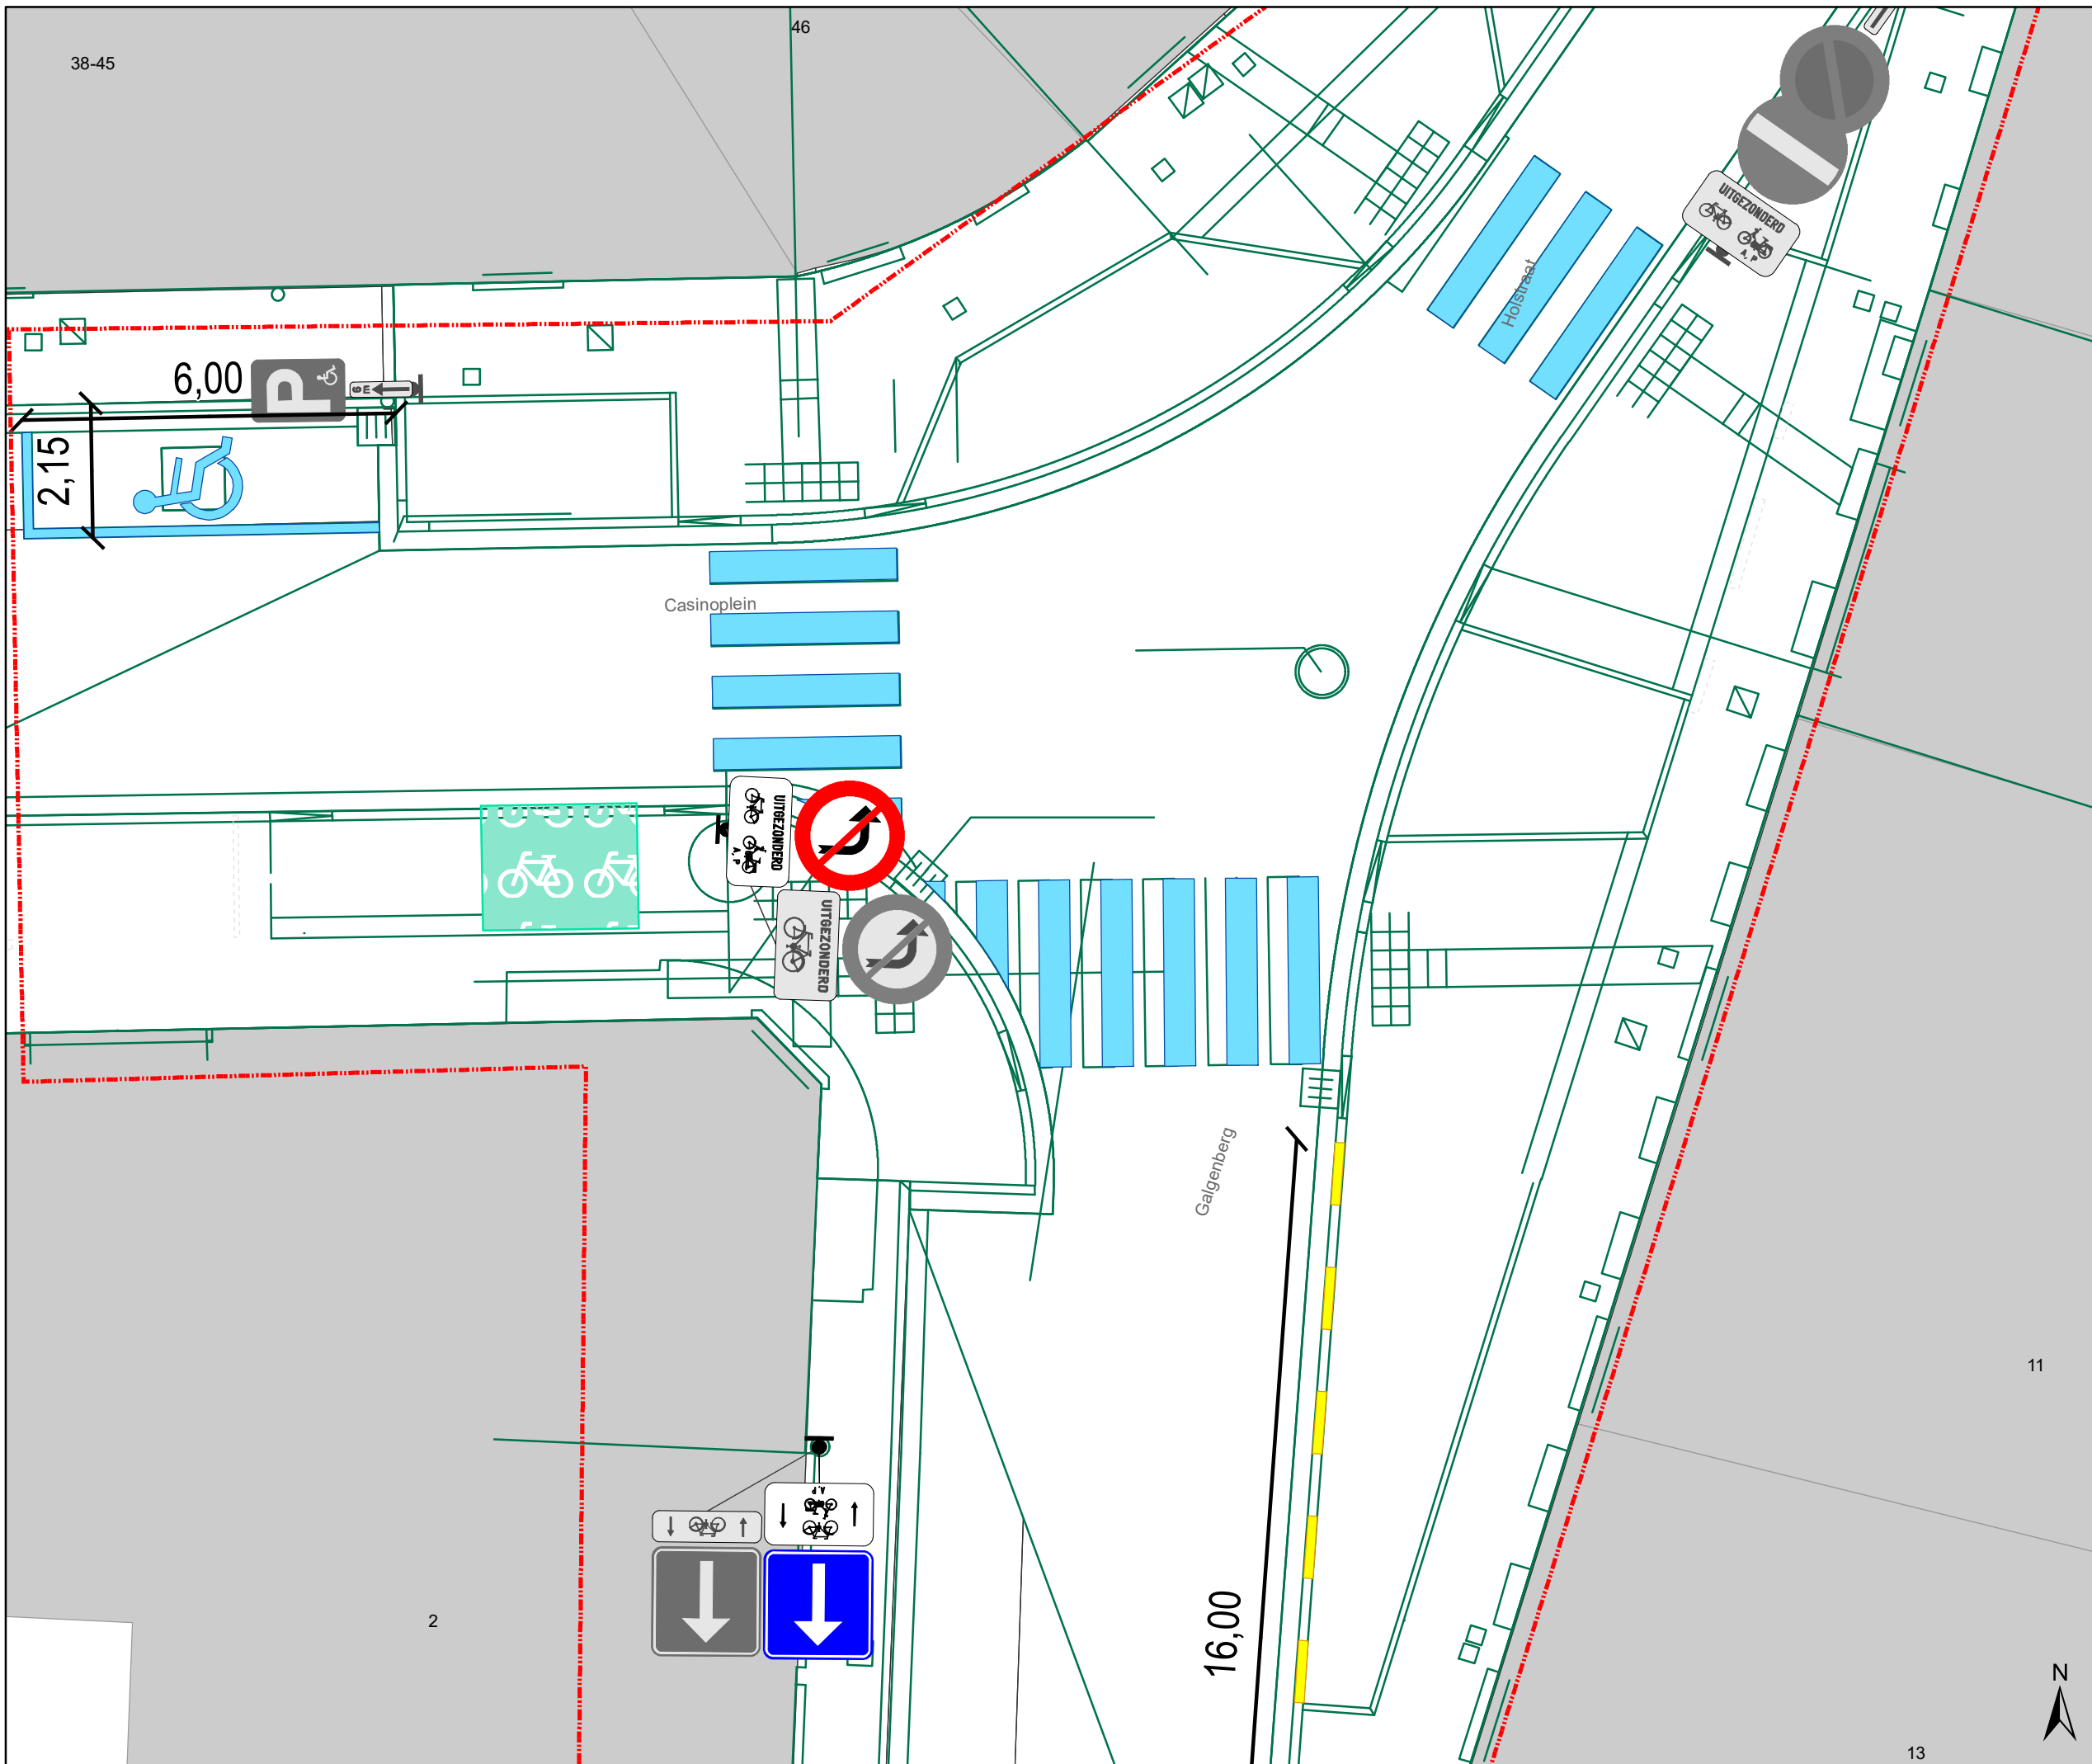

Legende

- Bestaande verkeersborden
- Geplande verkeersborden
- Te verwijderen verkeersborden


- Bestaande fietsenstalling
- Ontwerp heraanleg P-206434

- Geplande Verkeersborden**
- Te wijzigen Onderborden**
- M2 --> M12**
M4 --> M18

- Geplande wegmarkeringen**
- Te behouden of nieuwe Witte wegmarkering
 - Te behouden Gele strepen
 - Te verwijderen wegmarkeringen

Alle geplande WegMarkeringen die buiten de Zone Toplaag liggen, behoren tot andere dossiers

- Zone Toplaagvernieuwing**
- Ander gepland dossier P-212052 (ter uitvoering bij DWBW)

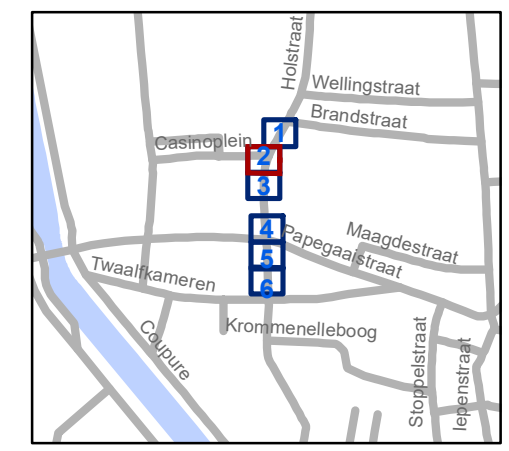


gent: Mobiliteitsbedrijf stad Gent
Verkeerstechnische taken

**Galgenberg
TOPLAAGVERNIEUWING**

Dossiernummer P-253787

DATUM	SCHAAL	PLAN	P FORMAAT
6/01/2022	1/100	2/6	A3

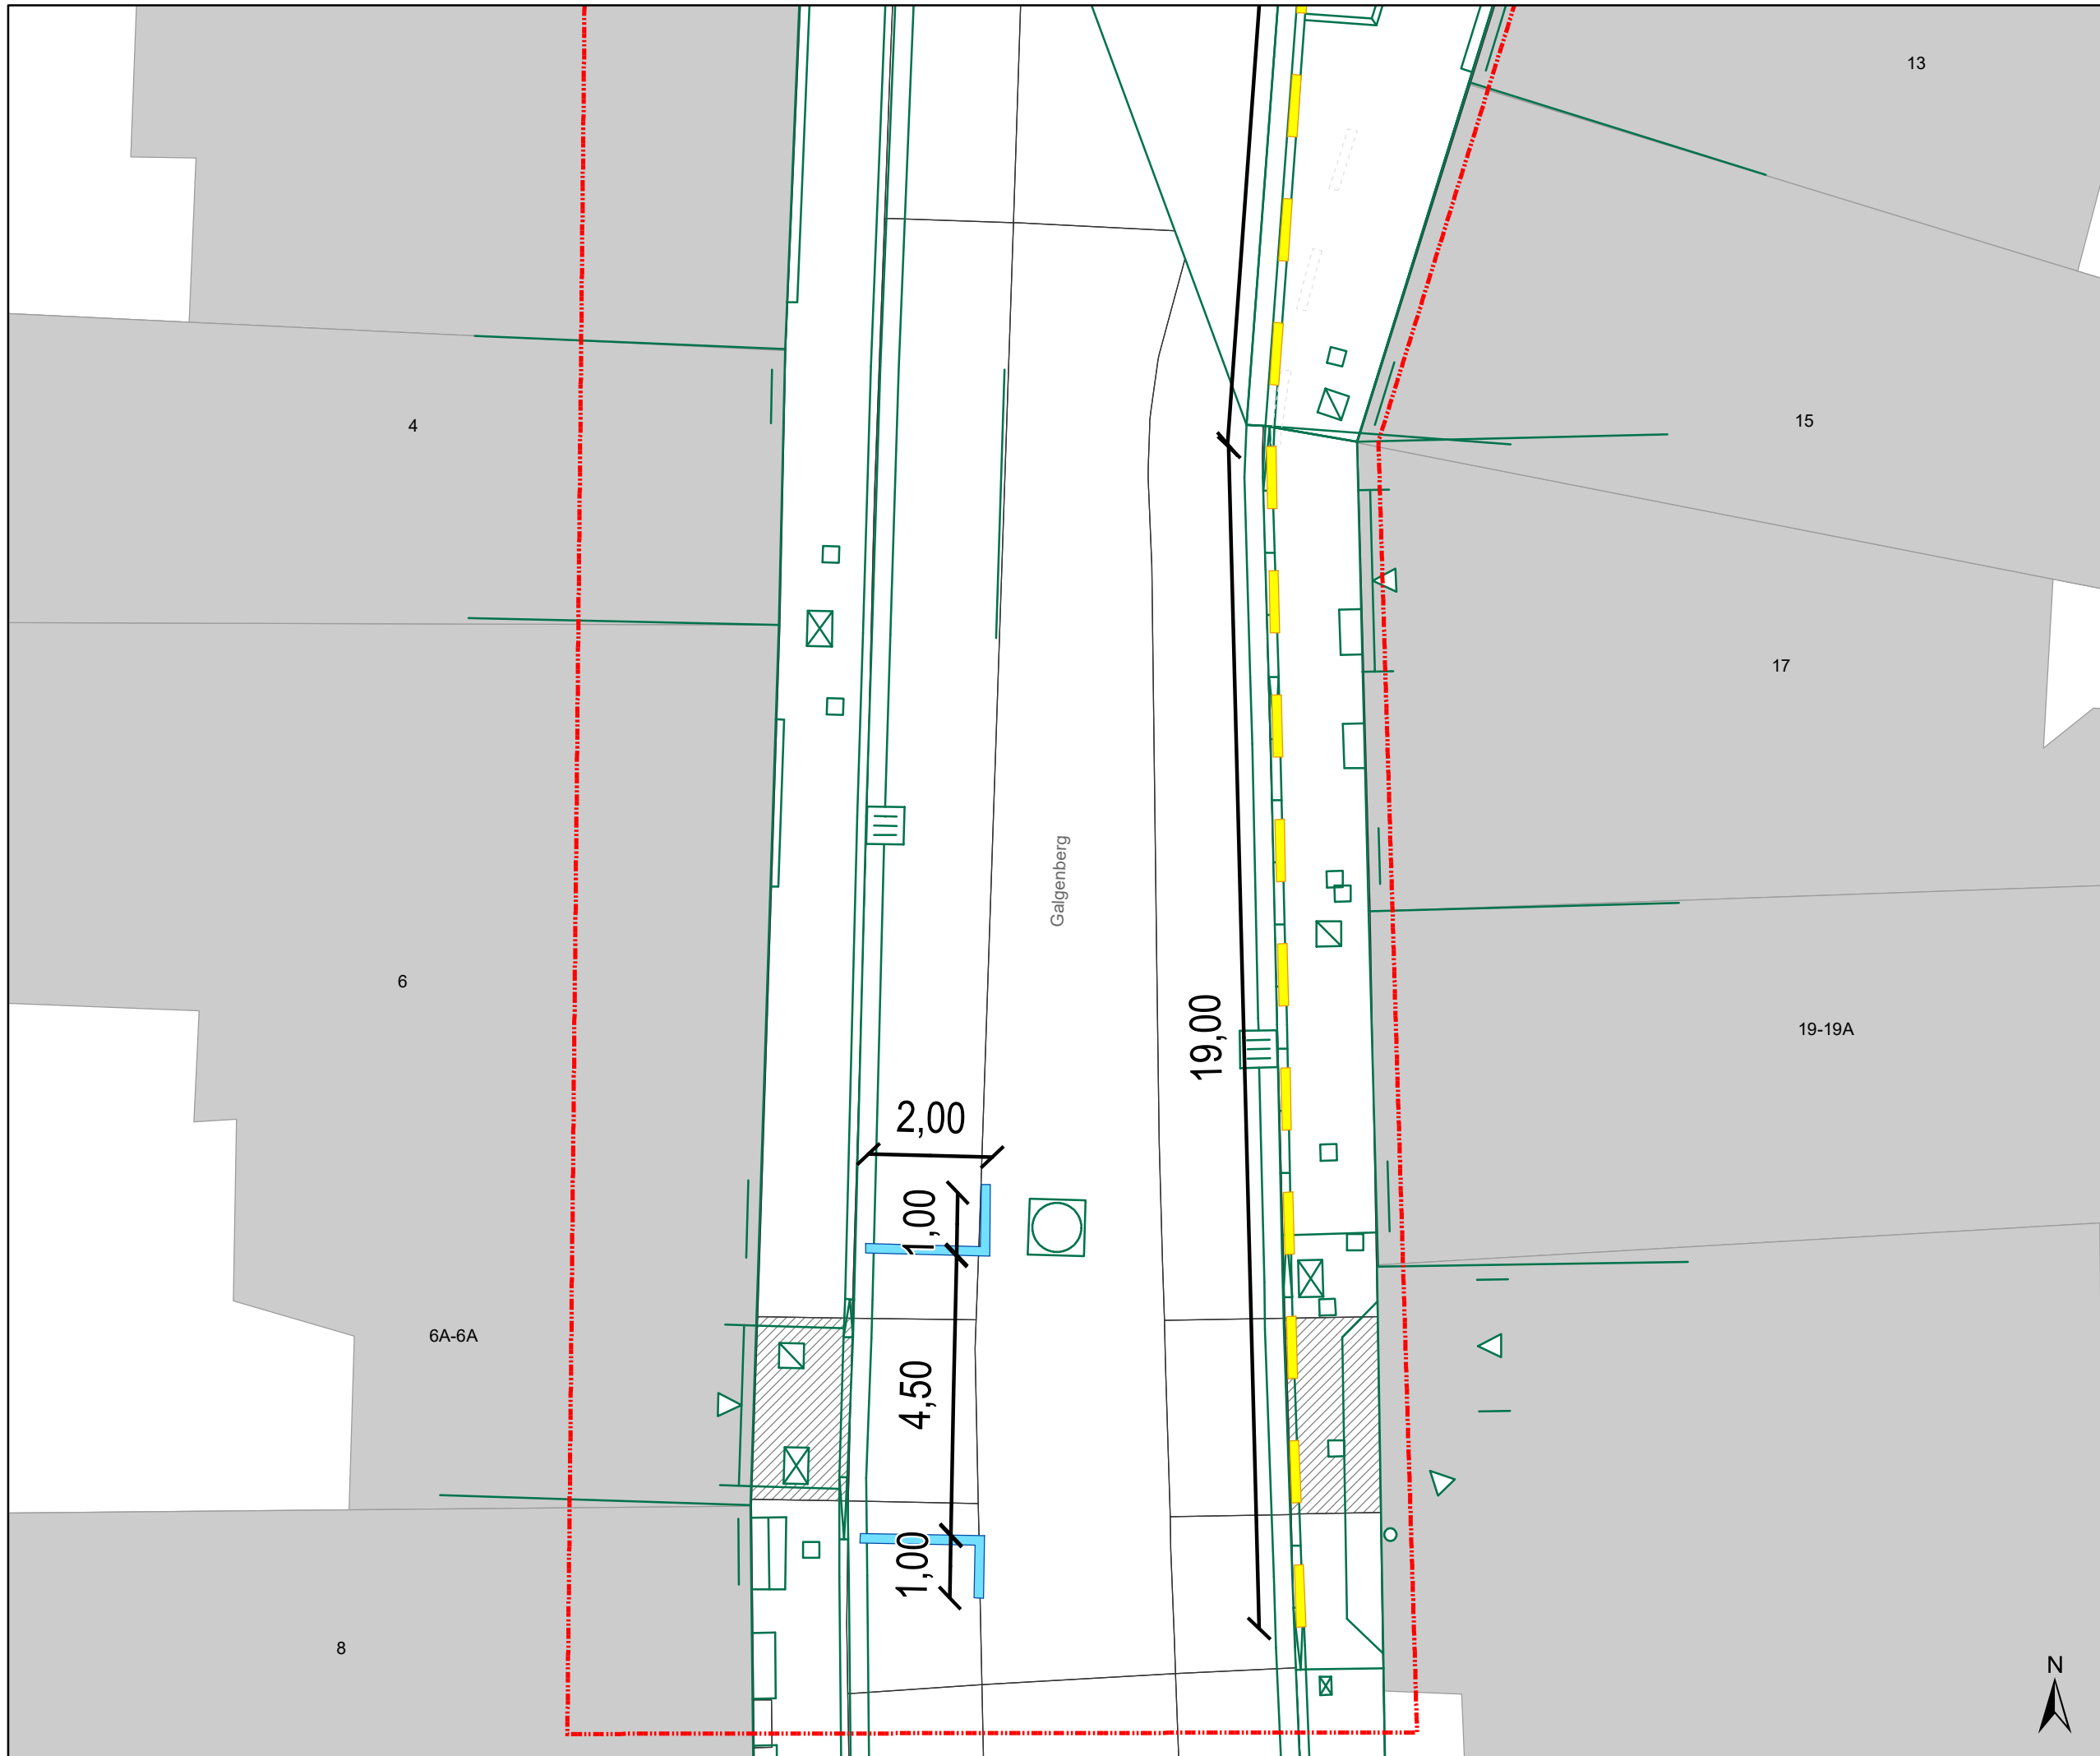

Legende


- Bestaande verkeersborden
- Geplande verkeersborden
- Te verwijderen verkeersborden
- Bestaande fietsstalling
- Ontwerp heraanleg P-206434

Geplande Verkeersborden
Te wijzigen Onderborden
M2 --> M12
M4 --> M18

- Geplande wegmarkeringen**
- Te behouden of nieuwe Witte wegmarkering
 - Te behouden Gele strepen
 - Te verwijderen wegmarkeringen

Alle geplande WegMarkeringen die buiten de Zone Toplaag liggen, behoren tot andere dossiers

- Zone Toplaagvernieuwing**
- Ander gepland dossier P-212052 (ter uitvoering bij DWBW)

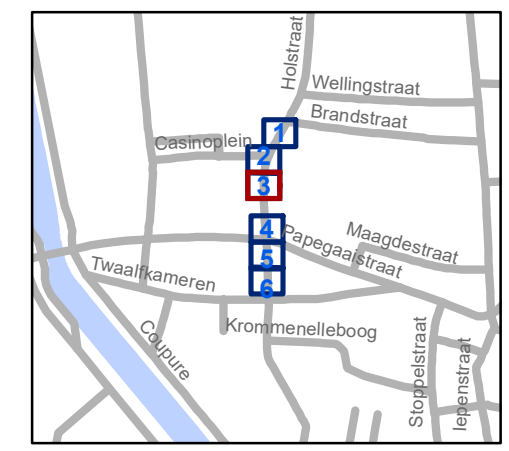


gent: Mobiliteitsbedrijf stad Gent
Verkeerstechnische taken

Galgenberg
TOPLAAGVERNIEUWING

Dossiernummer P-253787

DATUM	SCHAAL	PLAN	P FORMAAT
6/01/2022	1/100	3/6	A3

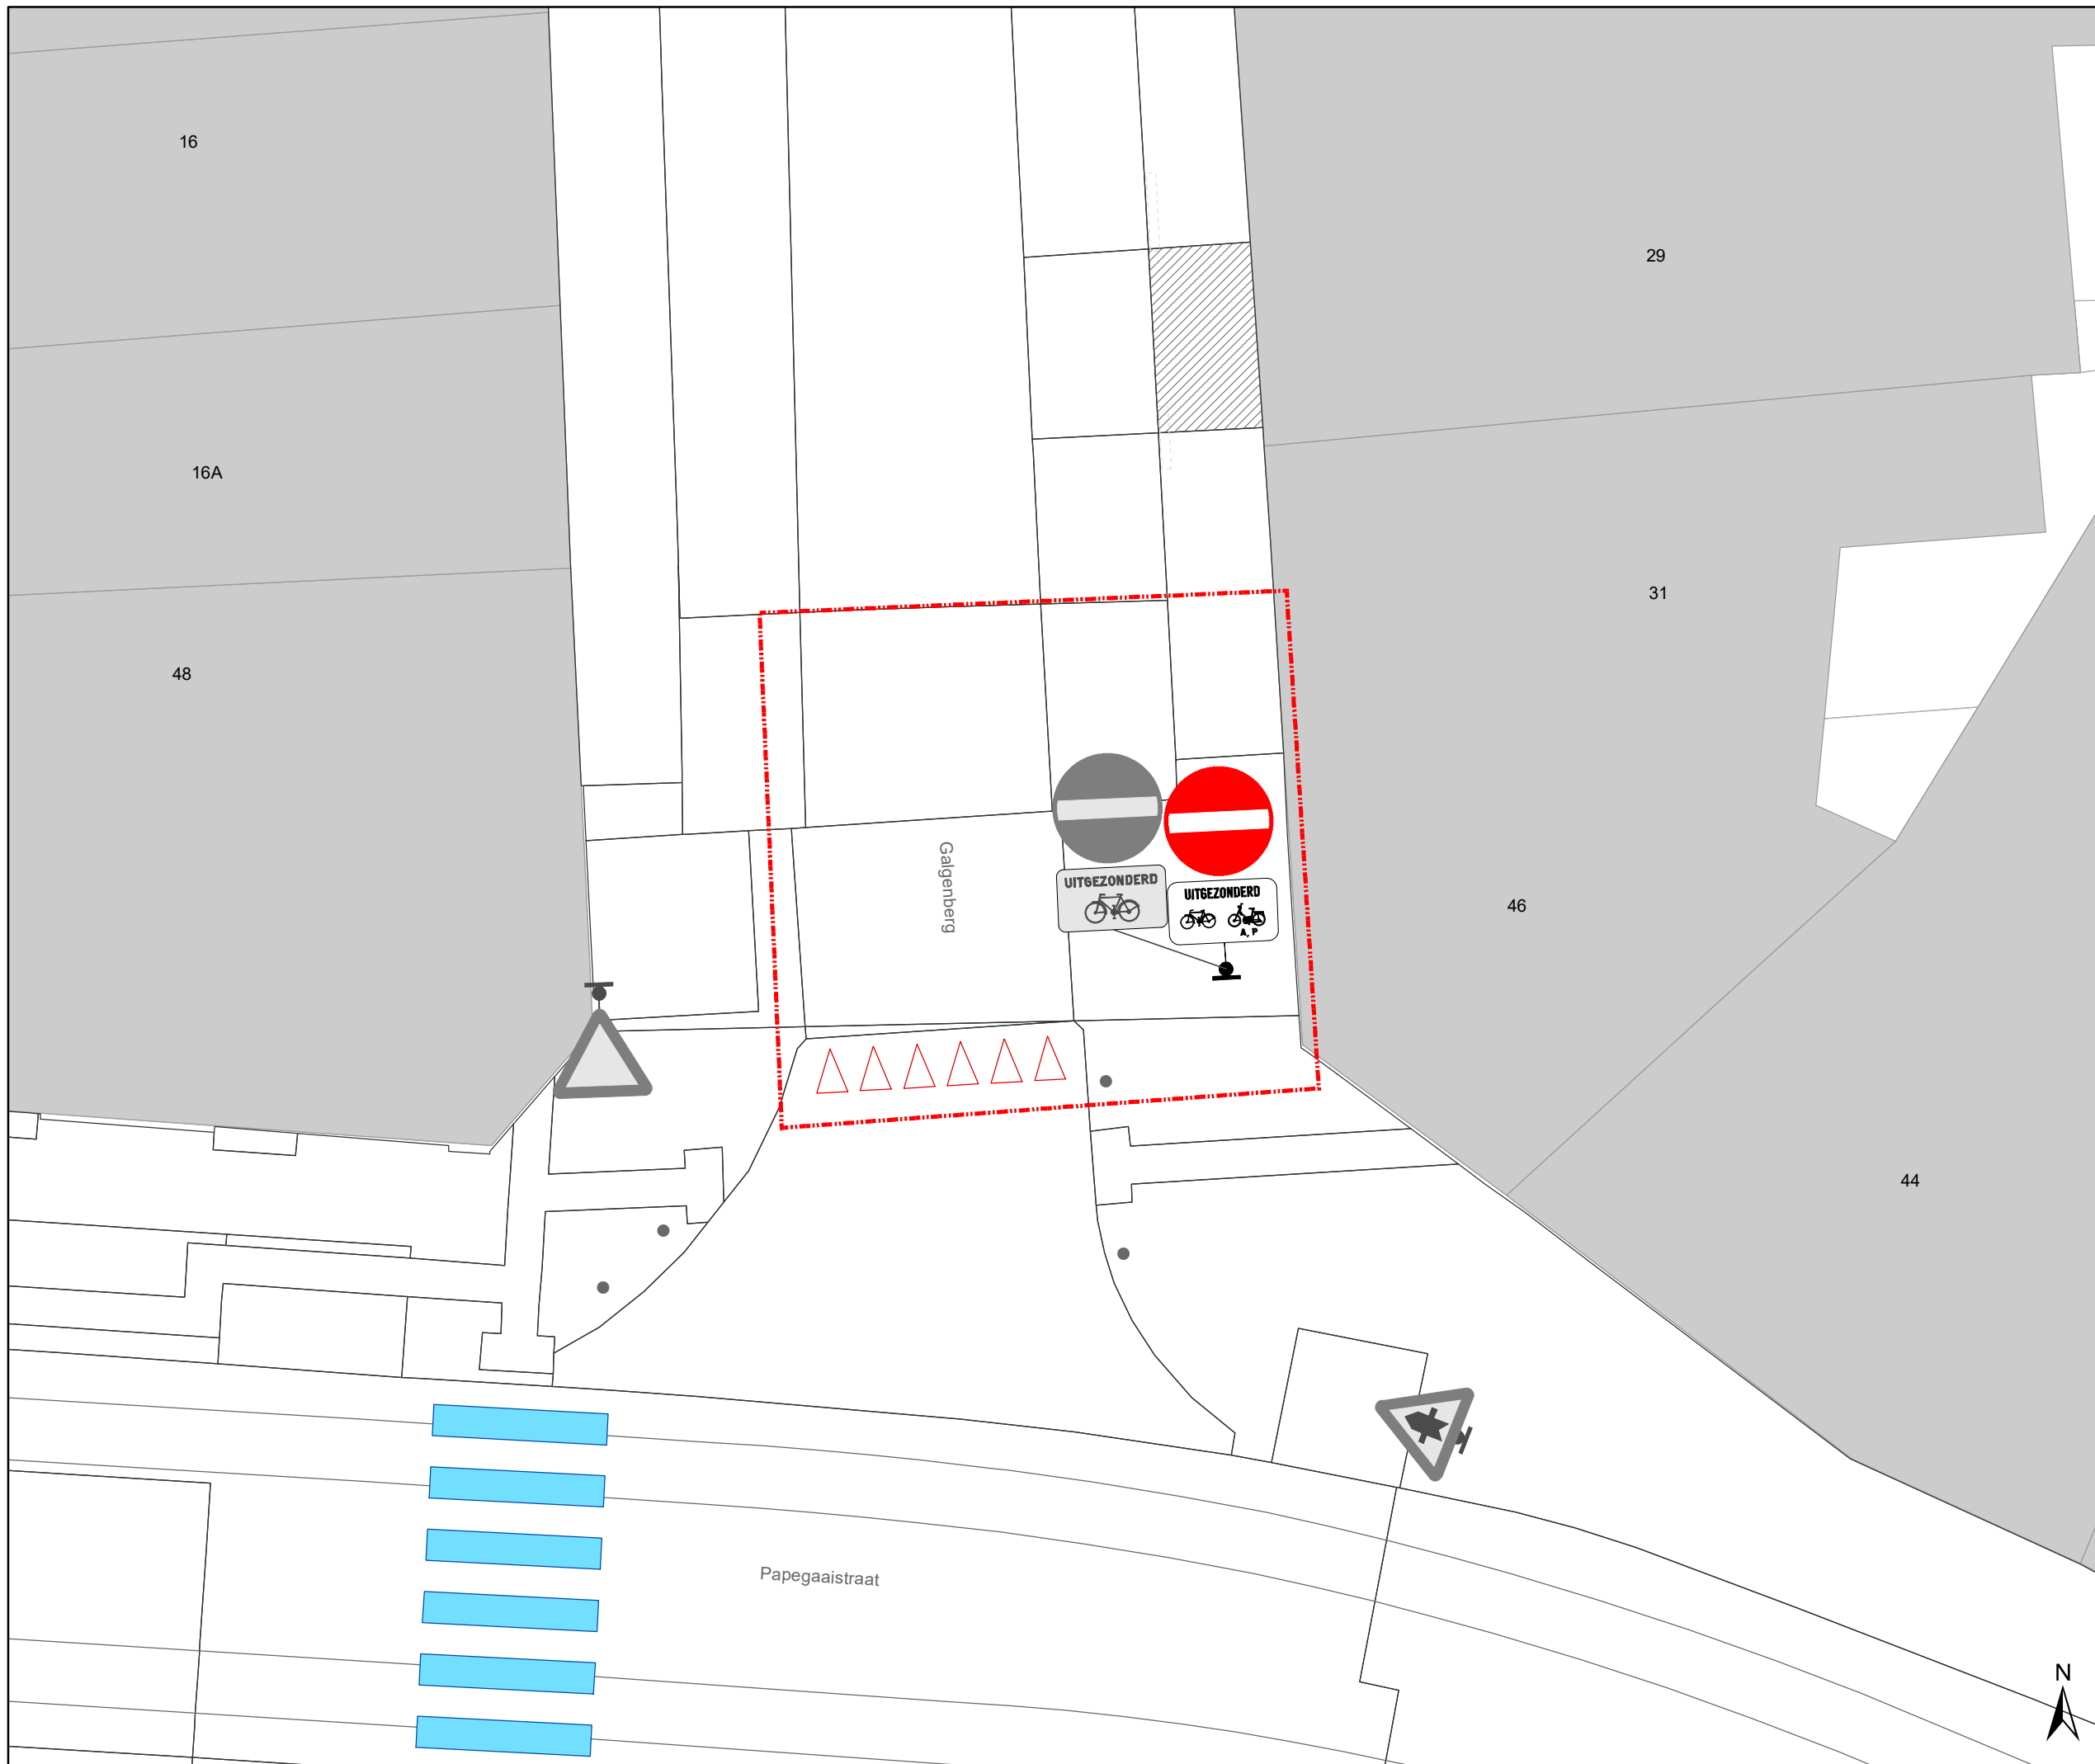

Legende


- Bestaande verkeersborden
- Geplande verkeersborden
- Te verwijderen verkeersborden
- Bestaande fietsenstalling
- Ontwerp heraanleg P-206434

Geplande Verkeersborden
Te wijzigen Onderborden
M2 --> M12
M4 --> M18

- Geplande wegmarkeringen**
- Te behouden of nieuwe Witte wegmarkering
 - Te behouden Gele strepen
 - Te verwijderen wegmarkeringen

Alle geplande WegMarkeringen die buiten de Zone Toplaag liggen, behoren tot andere dossiers

- Zone Toplaagvernieuwing**
- Ander gepland dossier P-212052 (ter uitvoering bij DWBW)

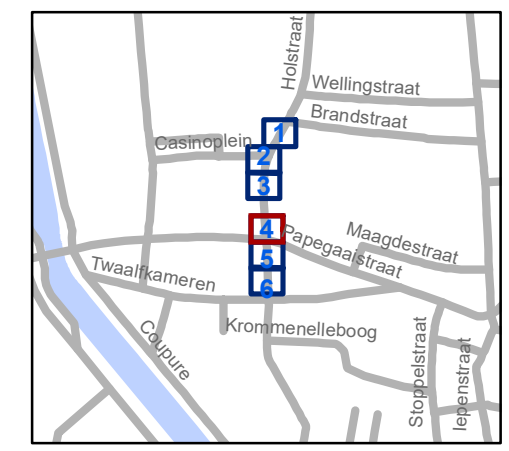


gent: Mobiliteitsbedrijf stad Gent
 Verkeerstechnische taken

Galgenberg
TOPLAAGVERNIEUWING

Dossiernummer P-253787

DATUM	SCHAAL	PLAN	P FORMAAT
6/01/2022	1/100	4/6	A3

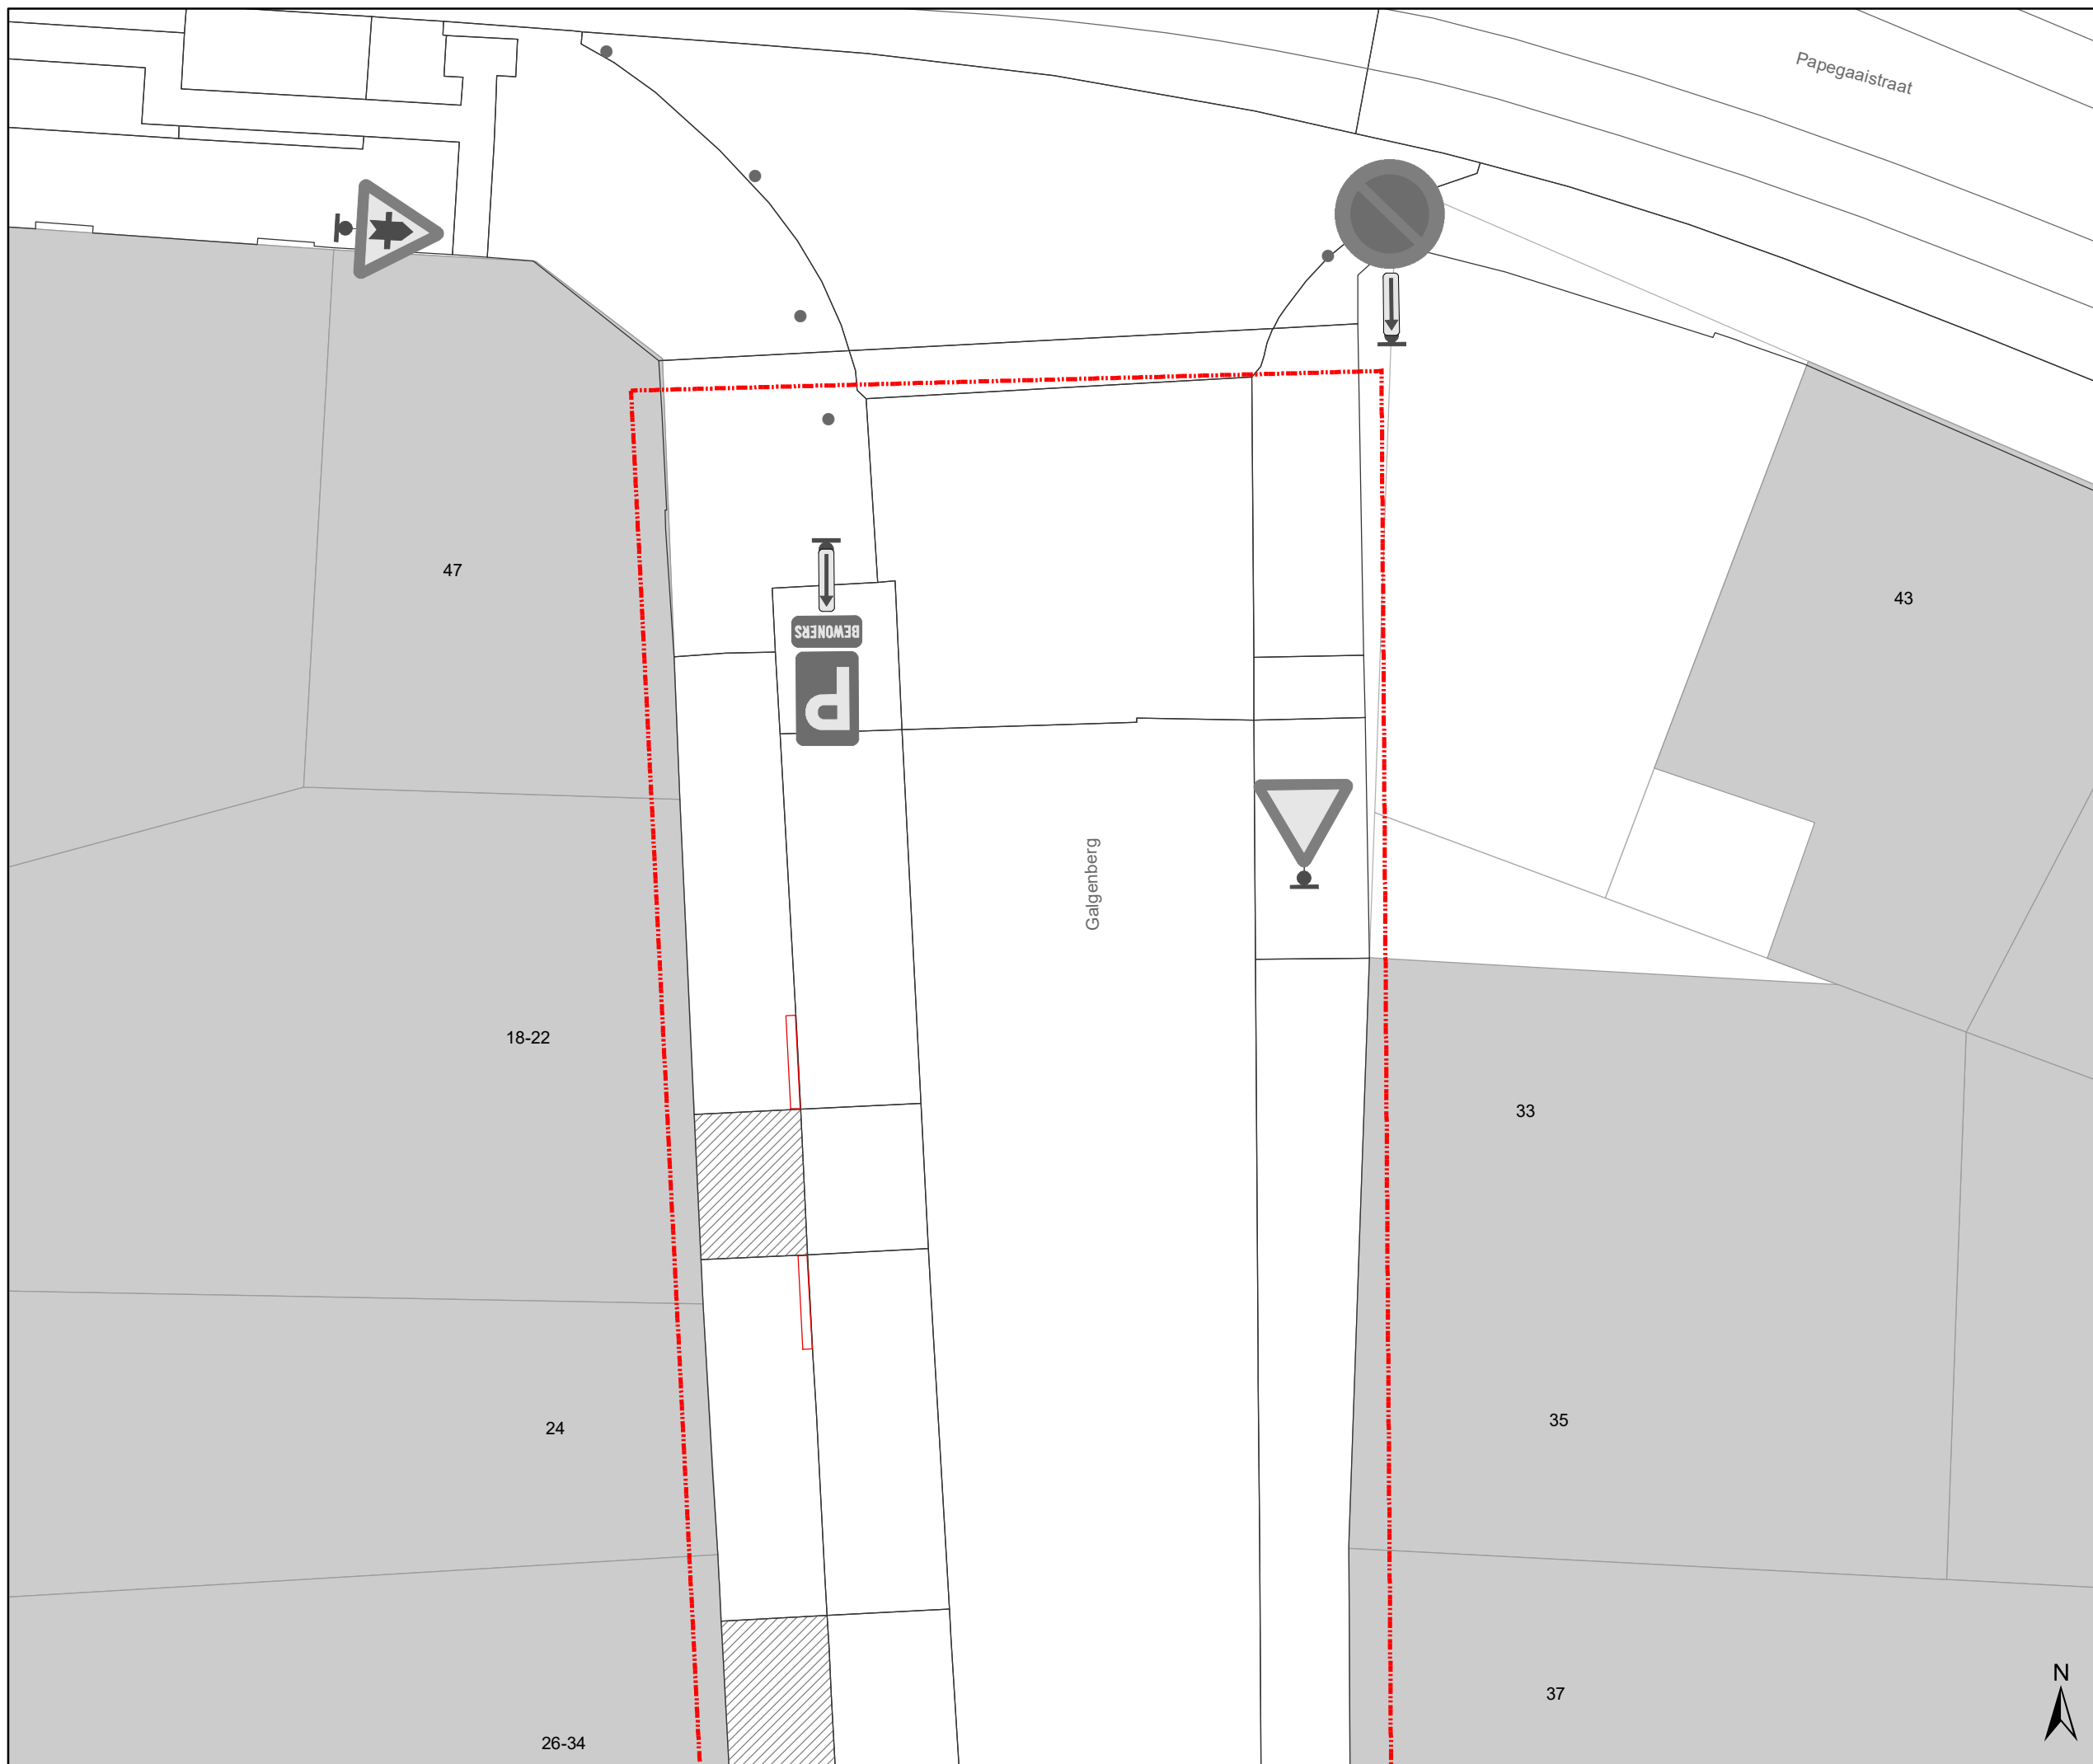

Legende


- Bestaande verkeersborden
- Geplande verkeersborden
- Te verwijderen verkeersborden
- Bestaande fietsenstalling
- Ontwerp heraanleg P-206434

Geplande Verkeersborden
Te wijzigen Onderborden
M2 --> M12
M4 --> M18

- Geplande wegmarkeringen**
- Te behouden of nieuwe Witte wegmarkering
 - Te behouden Gele strepen
 - Te verwijderen wegmarkeringen

Alle geplande WegMarkeringen die buiten de Zone Toplaag liggen, behoren tot andere dossiers

- Zone Toplaagvernieuwing**
- Ander gepland dossier P-212052 (ter uitvoering bij DWBW)

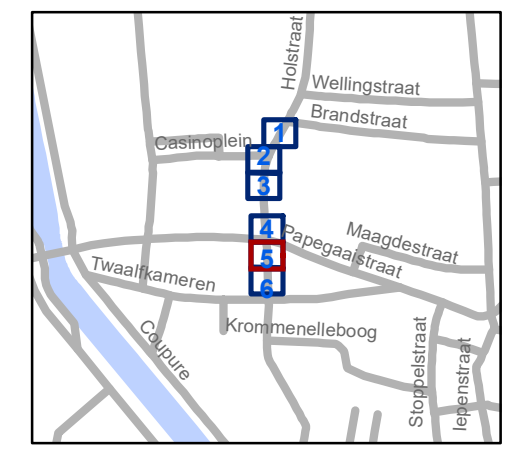


gent: Mobiliteitsbedrijf stad Gent
 Verkeerstechnische taken

Galgenberg TOPLAAGVERNIEUWING

Dossiernummer P-253787

DATUM	SCHAAL	PLAN	P FORMAAT
6/01/2022	1/100	5/6	A3



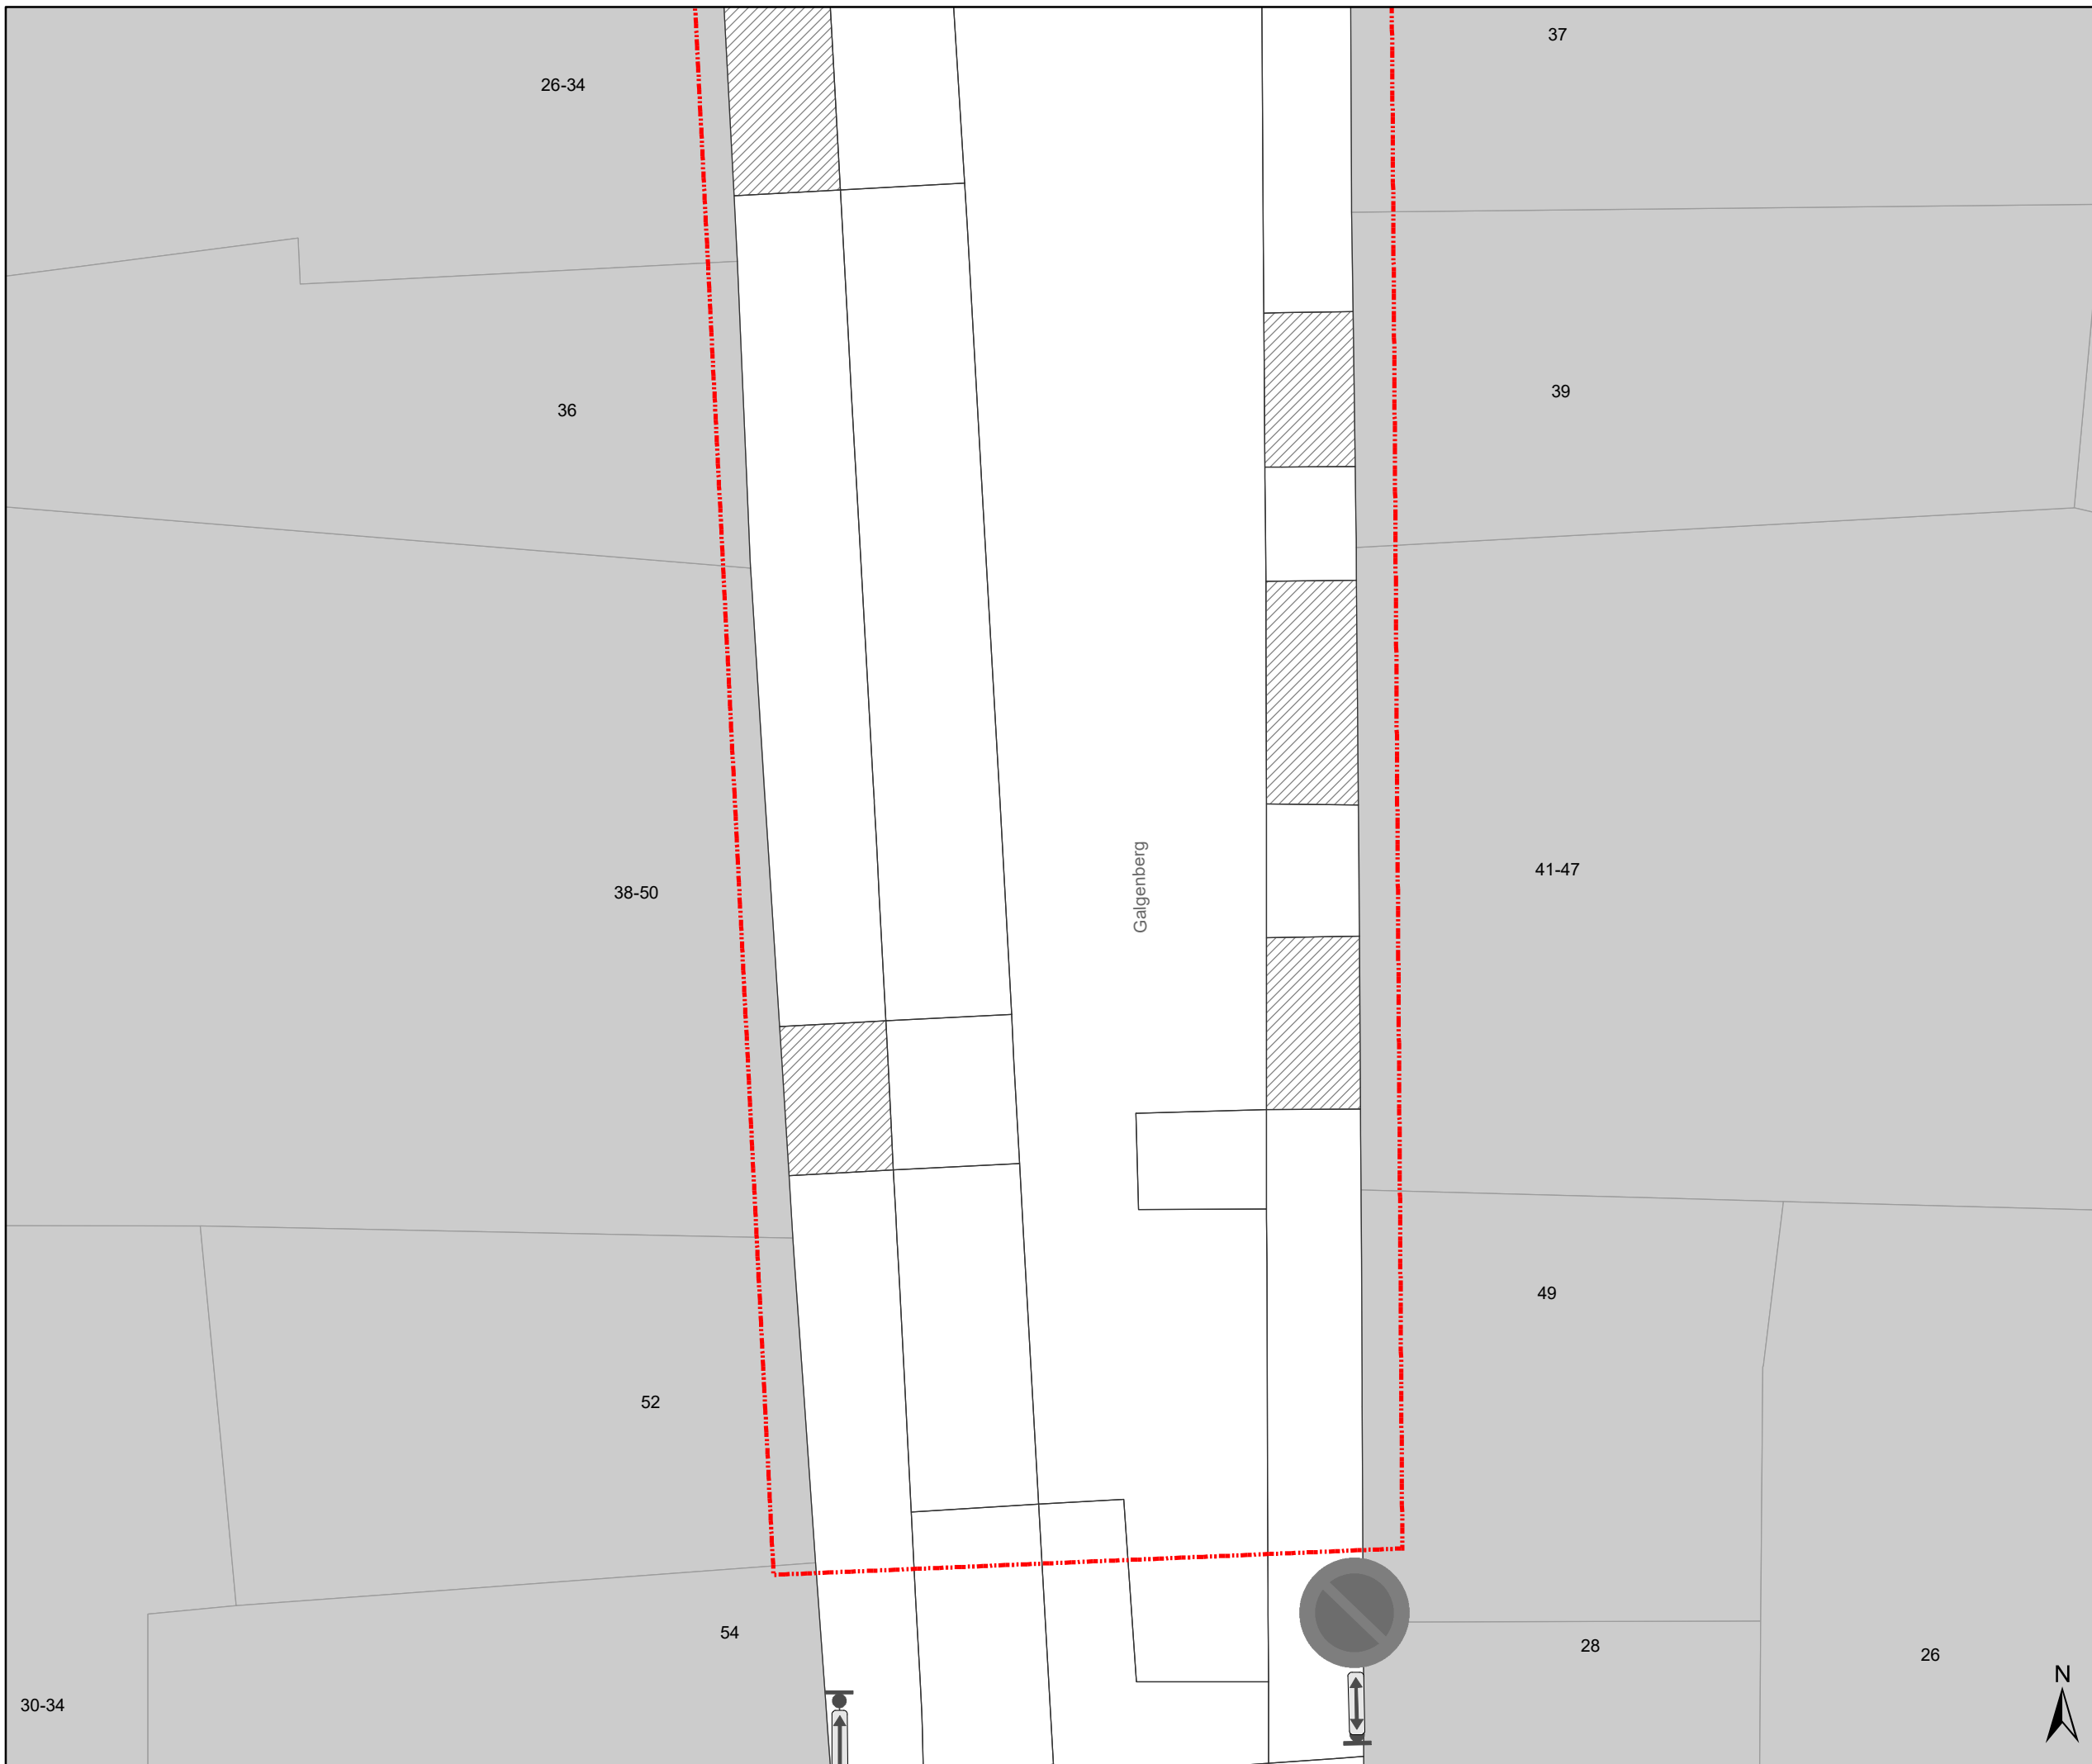

Legende

- Bestaande verkeersborden
- Geplande verkeersborden
- Te verwijderen verkeersborden

- Bestaande fietsenstalling
- Ontwerp heraanleg P-206434

Geplande Verkeersborden
Te wijzigen Onderborden
M2 --> M12
M4 --> M18

- Geplande wegmarkeringen**
- Te behouden of nieuwe Witte wegmarkering
 - Te behouden Gele strepen
 - Te verwijderen wegmarkeringen

Alle geplande WegMarkeringen die buiten de Zone Toplaag liggen, behoren tot andere dossiers

- Zone Toplaagvernieuwing**
- Ander gepland dossier P-212052 (ter uitvoering bij DWBW)



gent: Mobiliteitsbedrijf stad Gent
 Verkeerstechnische taken

Galgenberg
TOPLAAGVERNIEUWING

Dossiernummer P-253787

DATUM	SCHAAL	PLAN	P FORMAAT
6/01/2022	1/100	6/6	A3