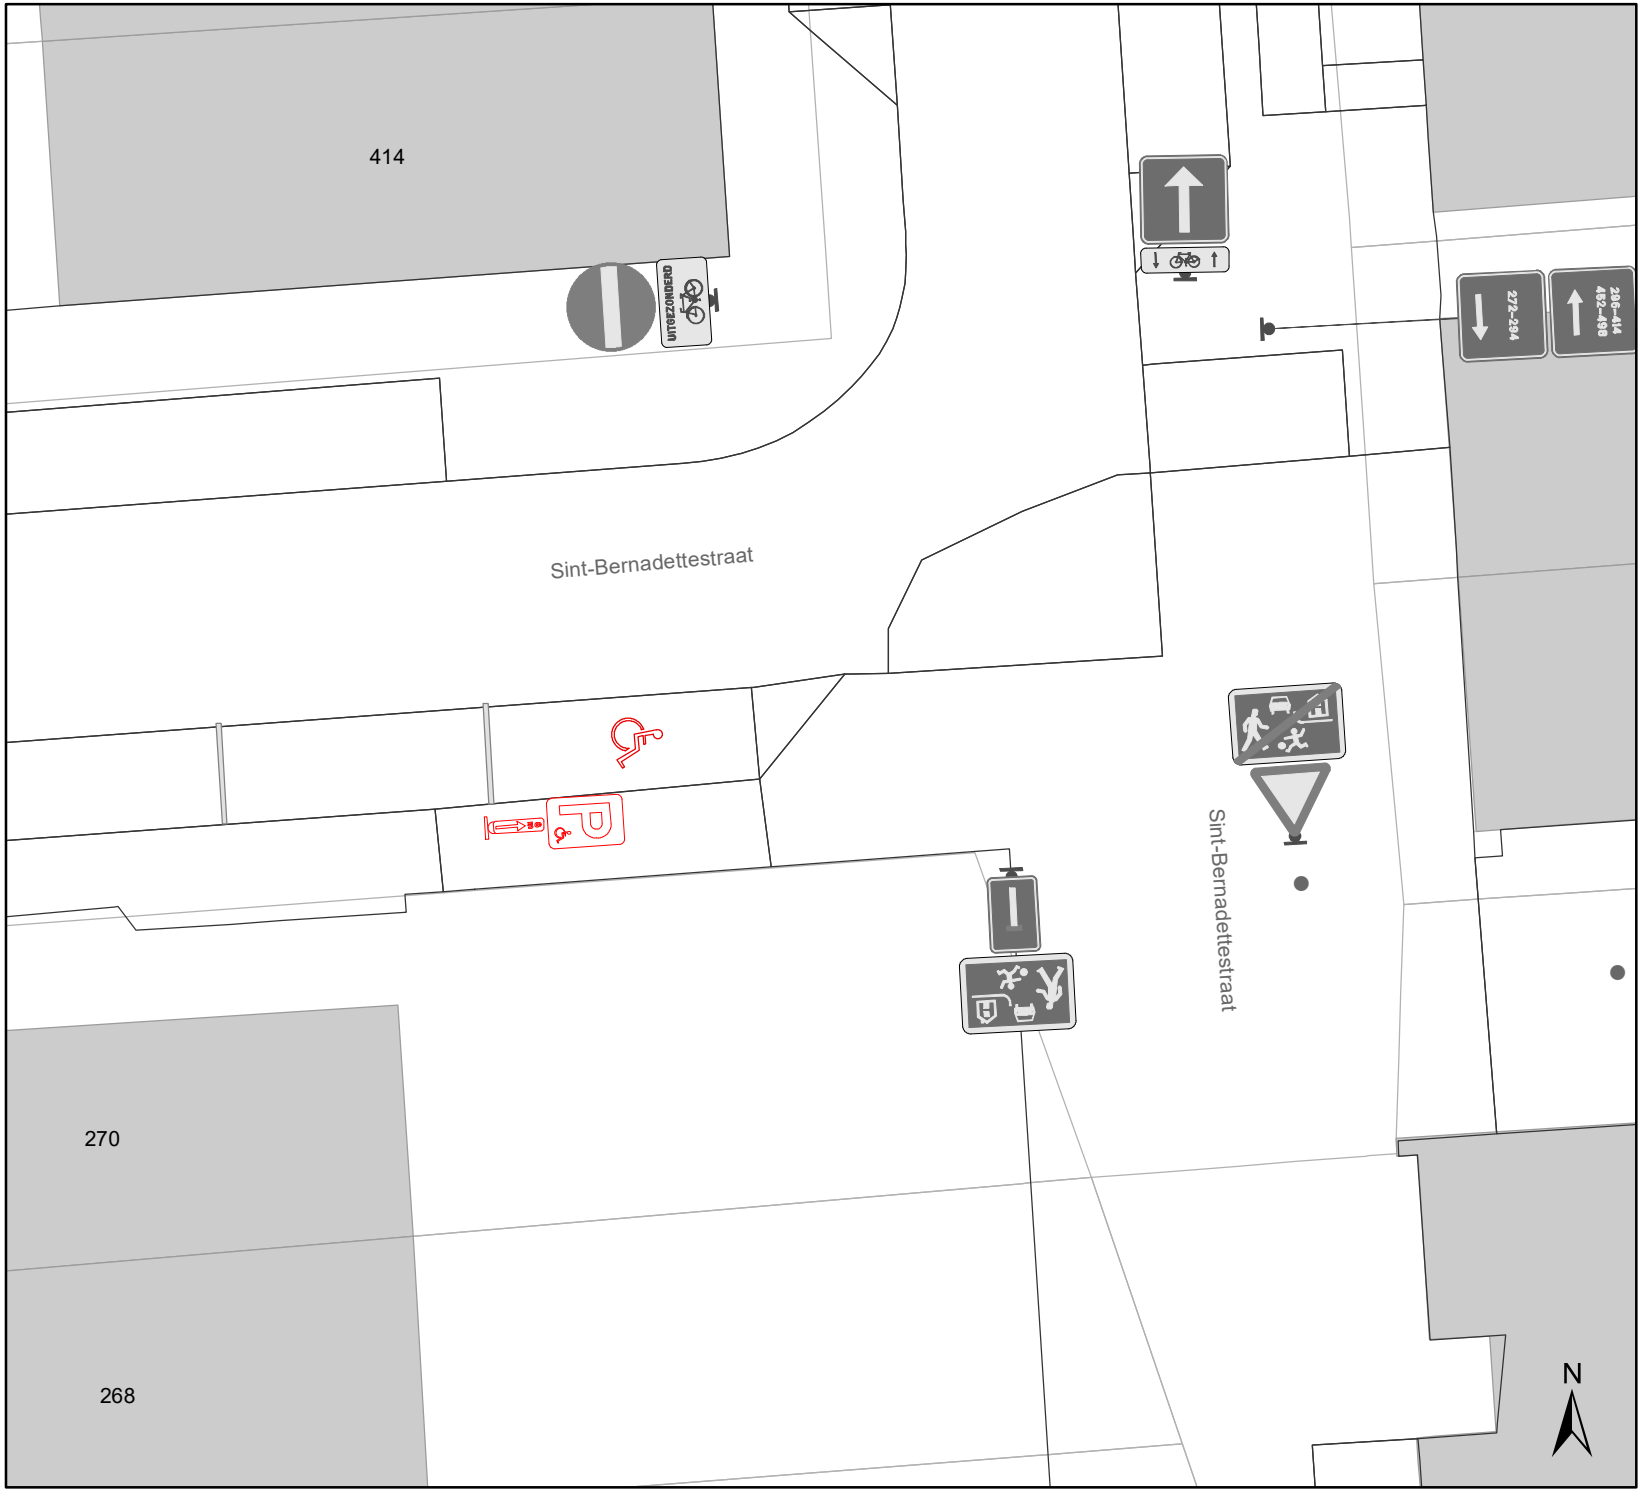

Legende

Bestaande verkeersborden

Geplande verkeersborden

Te verwijderen verkeersborden

Bestaande wegmarkeringen

Geplande wegmarkeringen

Te verwijderen wegmarkeringen

Te verwijderen verkeersborden

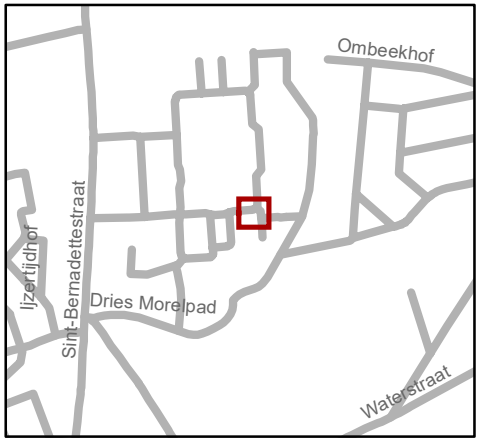

gent:

Mobiliteitsbedrijf stad Gent
Verkeerstechnische taken

Sint-Bernadettestraat PPMV verwijderen

Dossiernummer P-244771

DATUM	SCHAAL	PLAN	P FORMAAT
29/11/2021	1/150	1/1	A4