


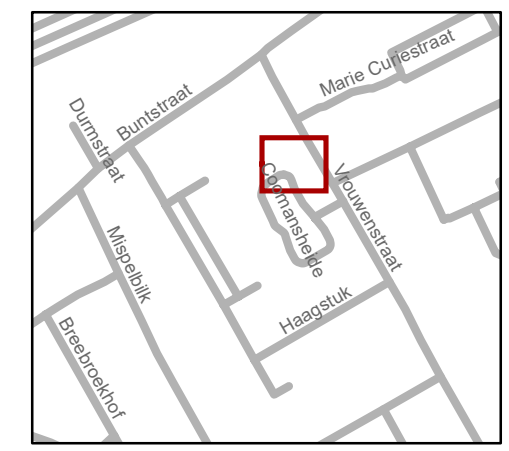


Legende

-  Bestaande verkeersborden
-  Geplande verkeersborden
-  Bestaande wegmarkeringen
-  Geplande wegmarkeringen
-  Ontwerp heraanleg




gent: Mobiliteitsbedrijf stad Gent
Verkeerstechnische taken

Coomansheide (Vrouwenstraat) Definitief signalisatieplan






Dossiernummer P-218756

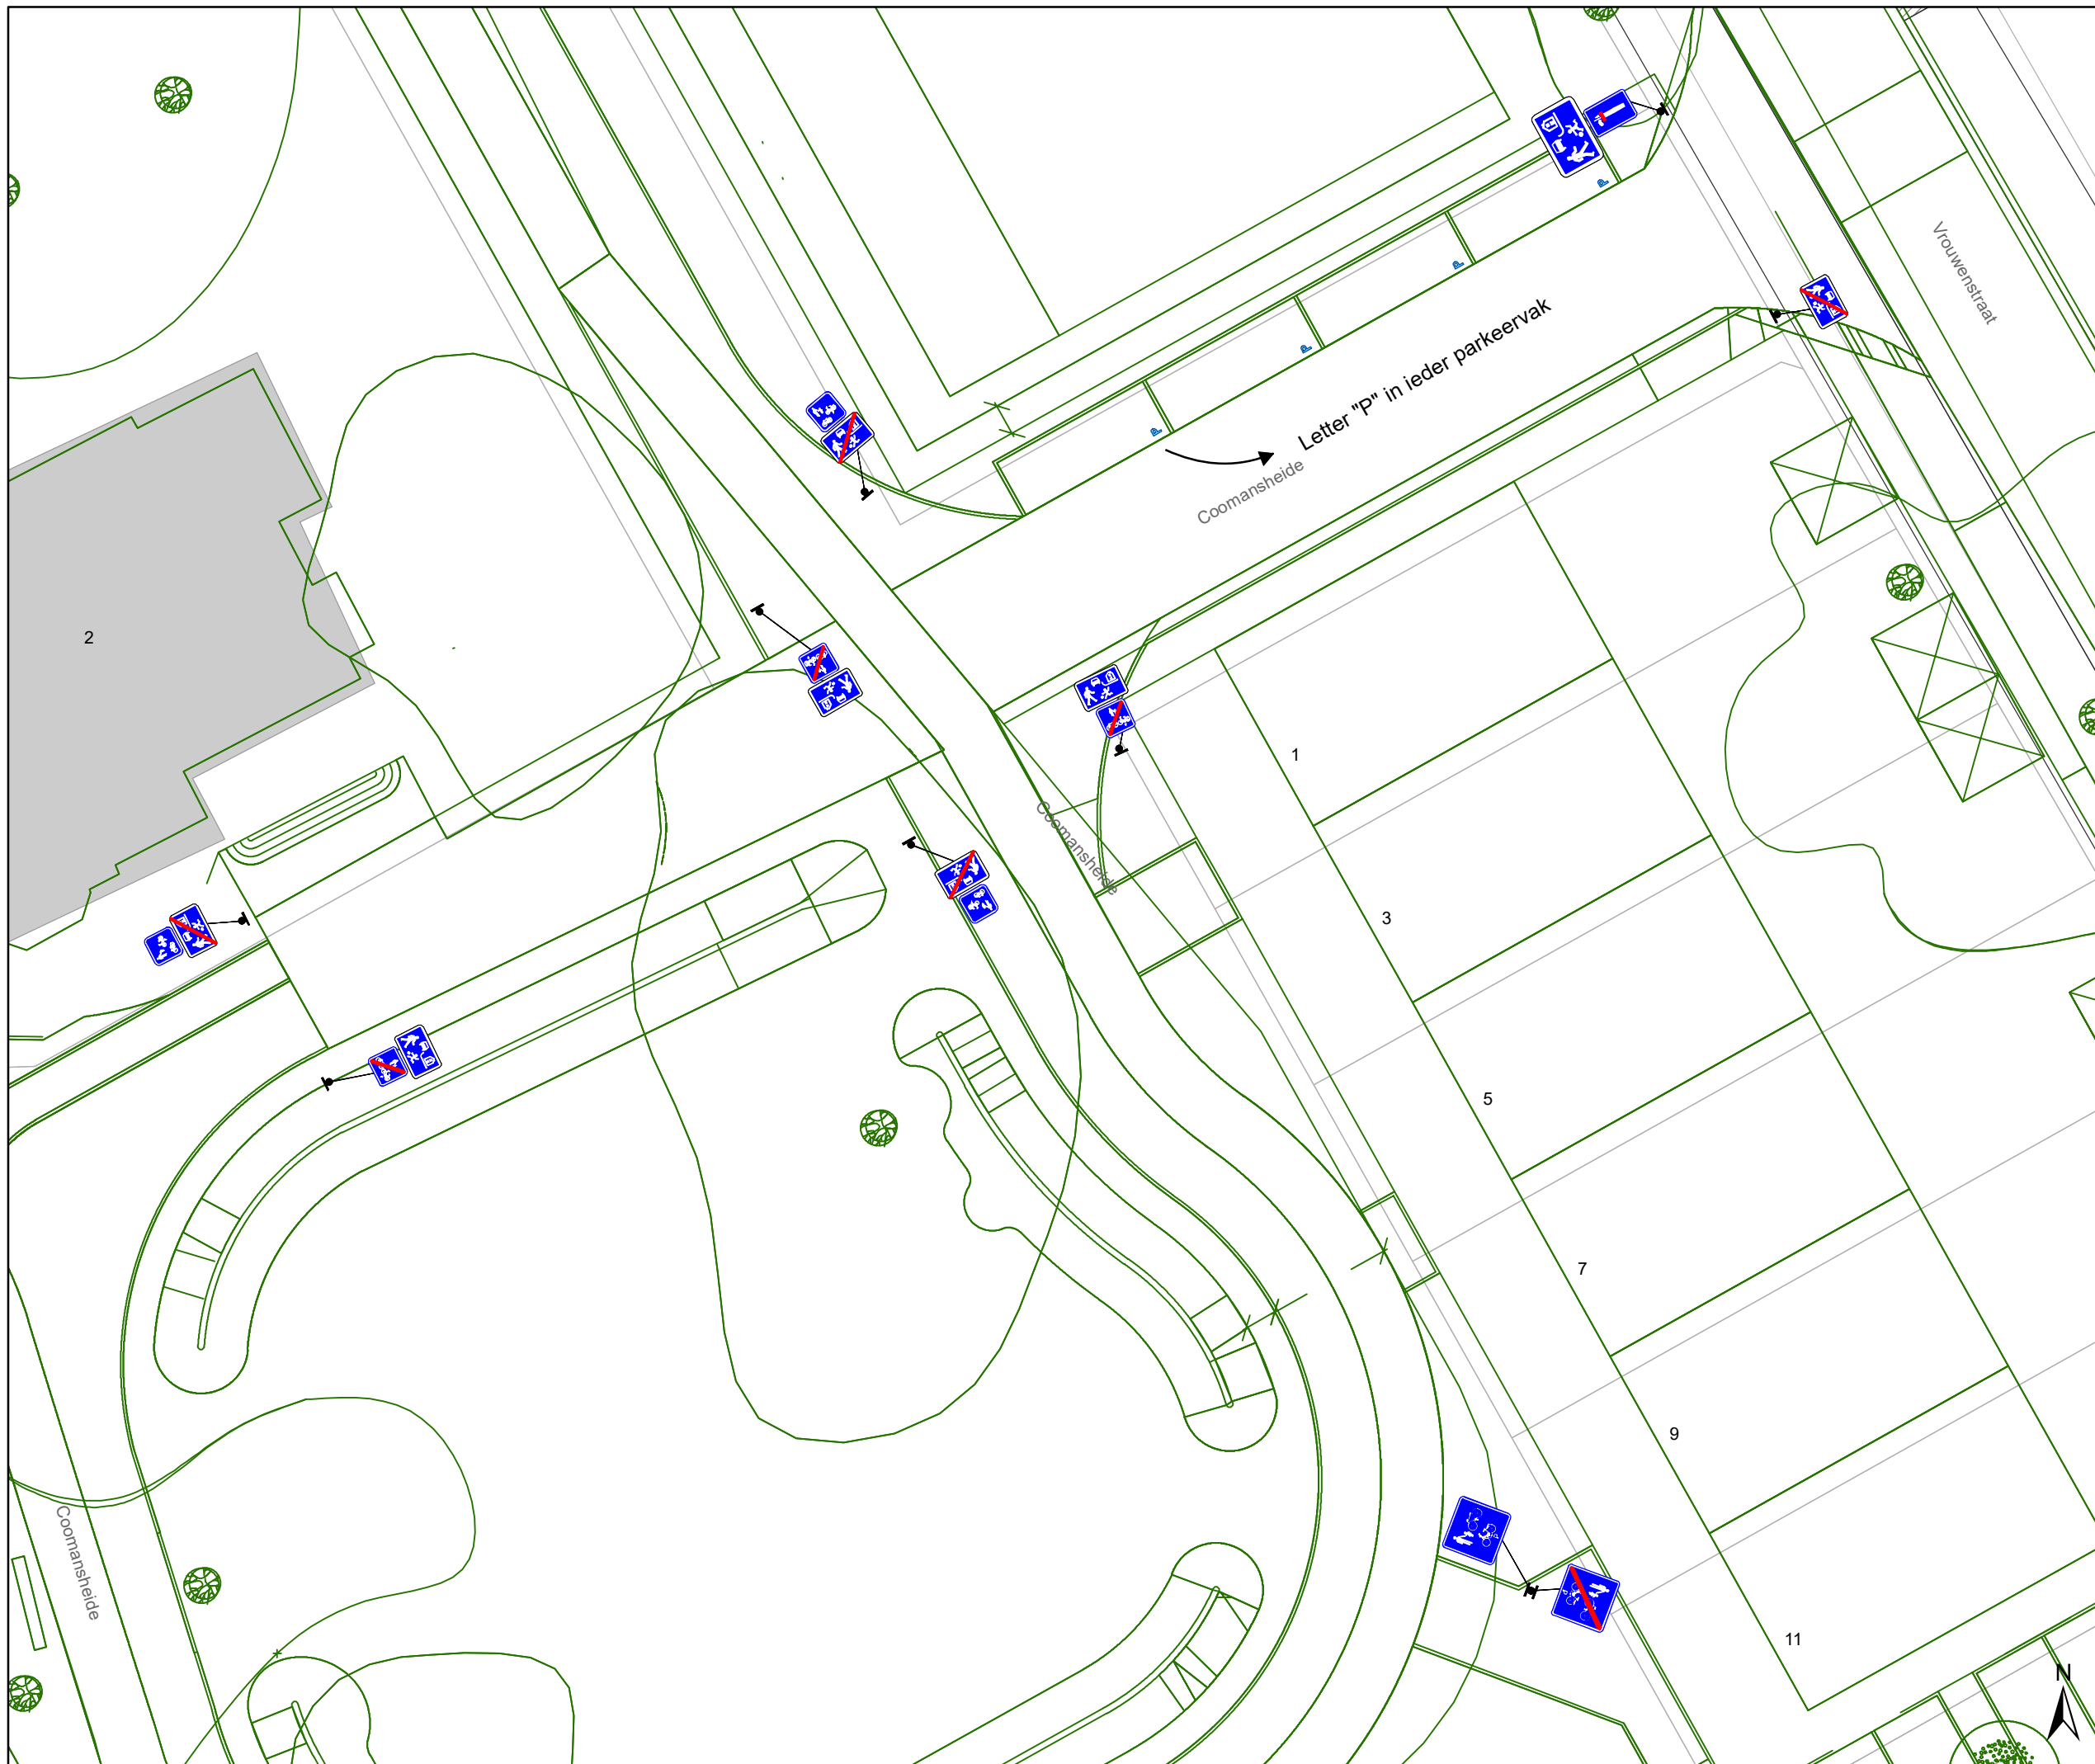
DATUM	SCHAAL	PLAN	P FORMAAT
20/10/2021	1/200	1/2	A3



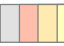

Legende

-  Bestaande verkeersborden
-  Geplande verkeersborden
-  Bestaande wegmarkeringen
-  Geplande wegmarkeringen
-  Ontwerp heraanleg

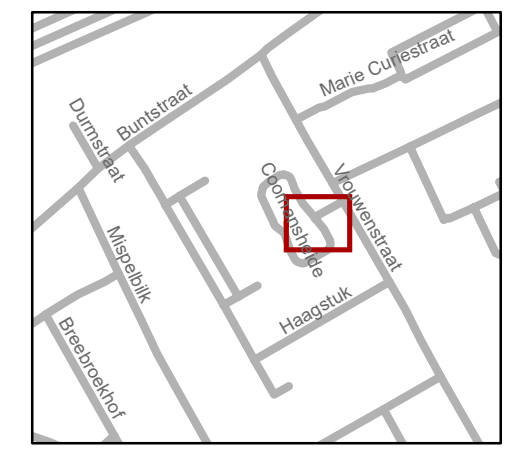

gent: Mobiliteitsbedrijf stad Gent
Verkeerstechnische taken

Coomansheide (Vrouwenstraat) Definitief signalisatieplan

Dossiernummer P-218756

DATUM	SCHAAL	PLAN	P FORMAAT
20/10/2021	1/200	2/2	A3