

Legende

-  Bestaande verkeersborden
-  Geplande verkeersborden
-  Bestaande wegmarkeringen
-  Witte geplande wegmarkering
-  Ontwerp heraanleg

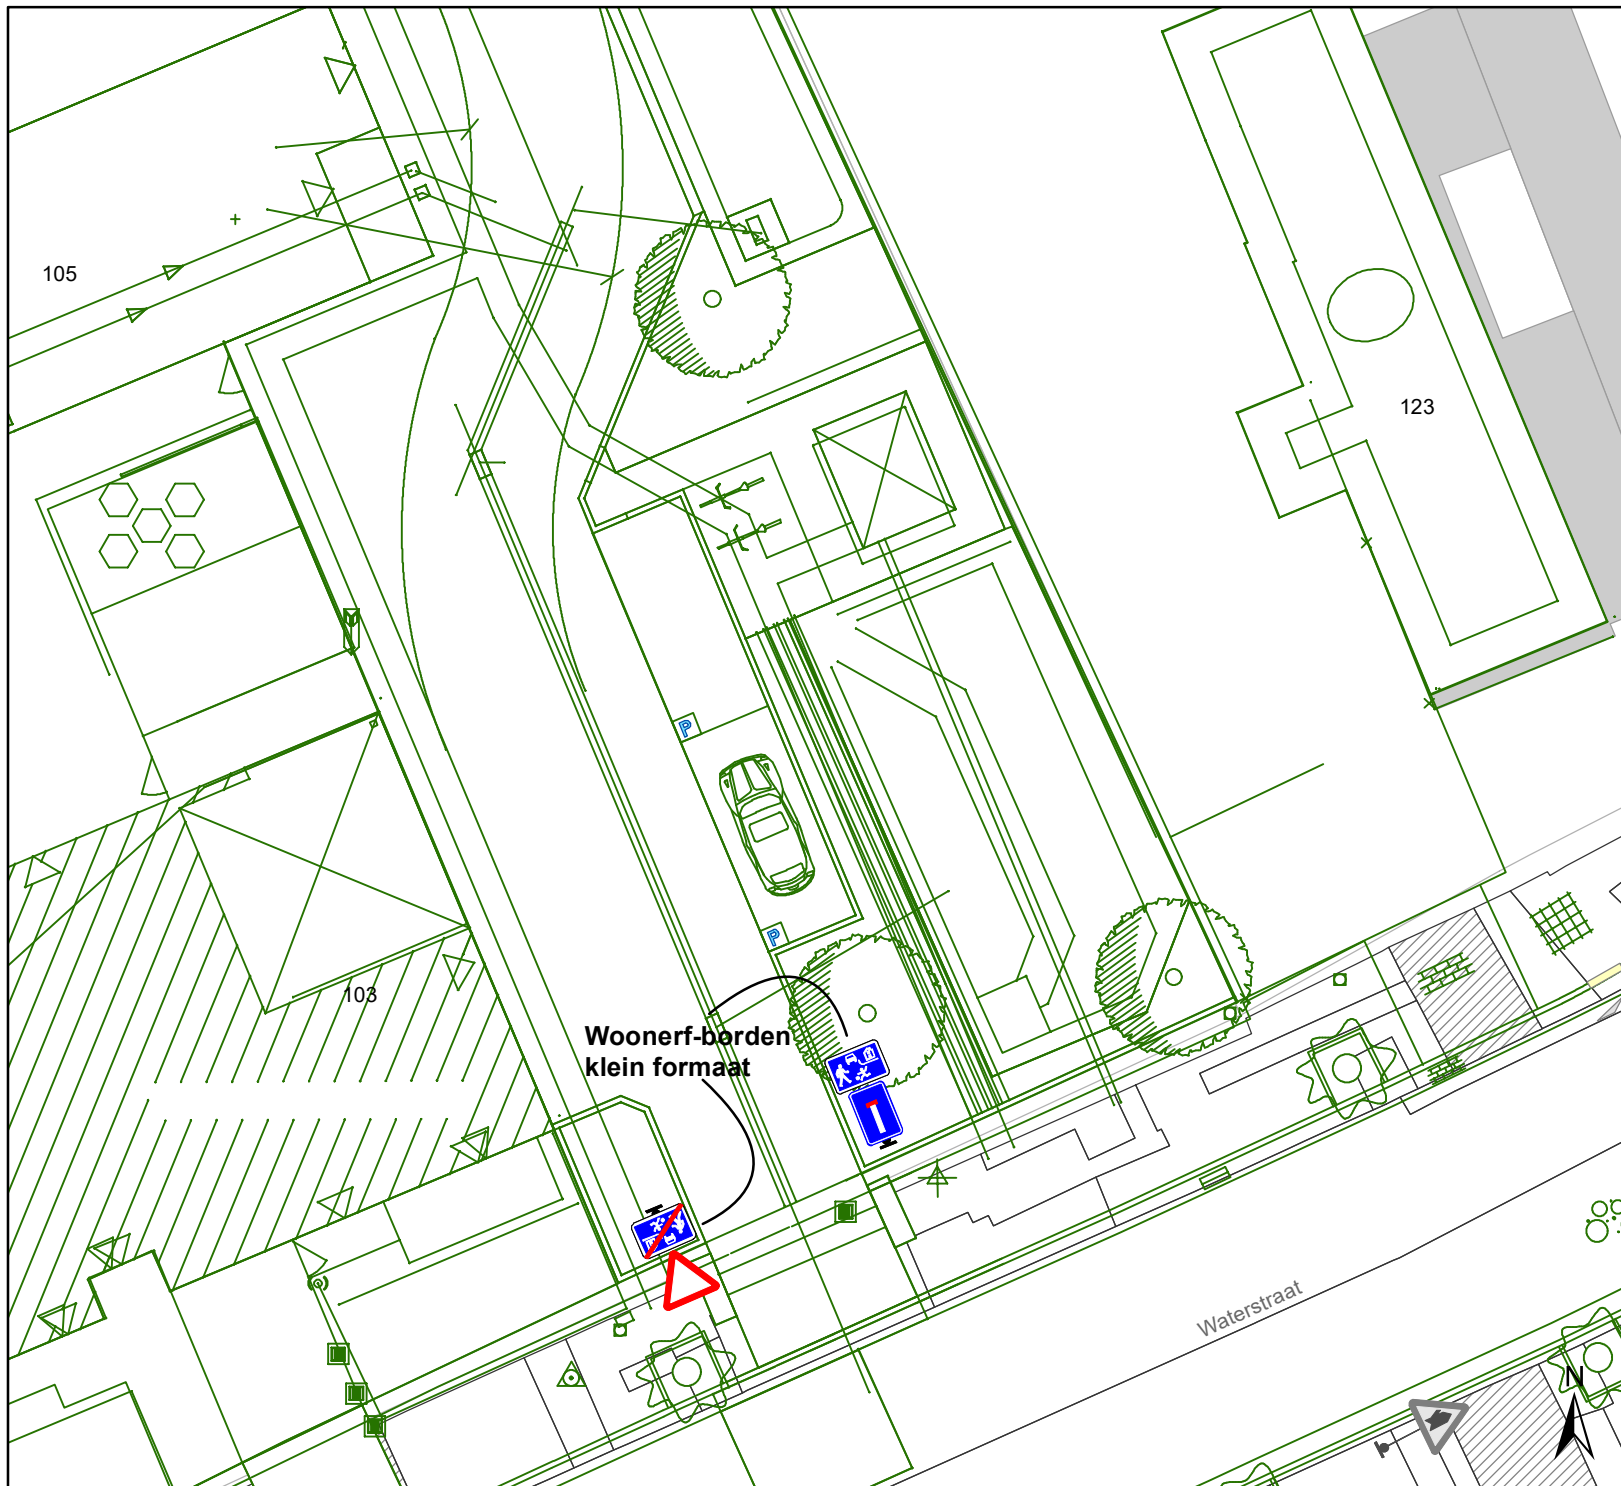


gent: Mobiliteitsbedrijf stad Gent
Verkeerstechnische taken


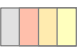


Waterstraat Nieuwe verkaveling

Dossiernummer P-261220

DATUM	SCHAAL	PLAN	P FORMAAT
5/01/2022	1/200	1/2	A4



Legende

-  Bestaande verkeersborden
-  Geplande verkeersborden
-  Bestaande wegmarkeringen
-  Witte geplande wegmarkering
-  Ontwerp heraanleg



gent: Mobiliteitsbedrijf stad Gent
Verkeerstechnische taken

Waterstraat Nieuwe verkaveling

Dossiernummer P-261220

DATUM	SCHAAL	PLAN	P FORMAAT
5/01/2022	1/200	2/2	A4