



Revisie 1

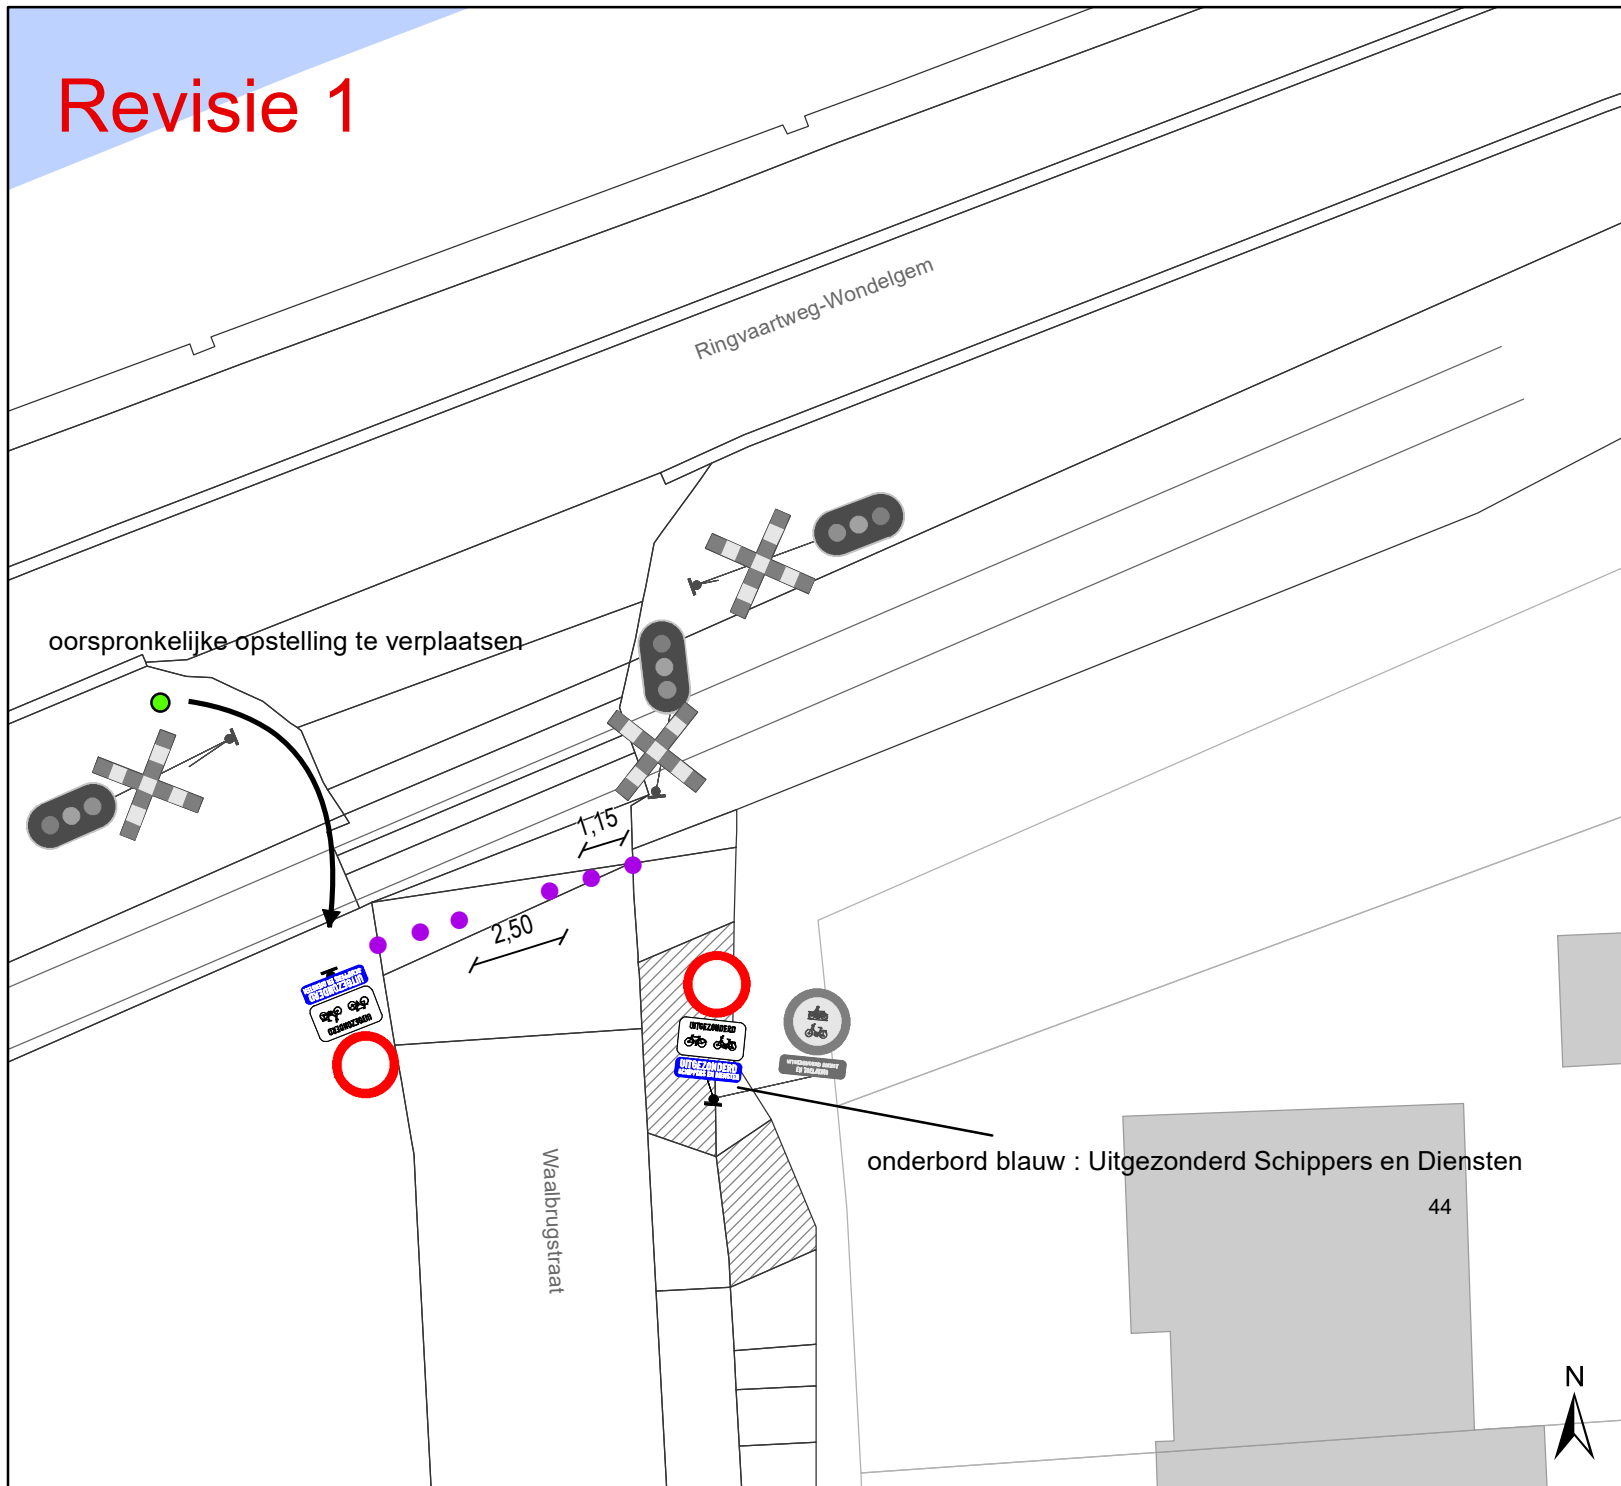

Legende

-  Bestaande verkeersborden
-  Geplande verkeersborden
-  Te verwijderen verkeersborden
-  Bestaande wegmarkeringen
-  Geplande wegmarkeringen
-  Te verwijderen wegmarkeringen
-  Gepland paaltje
- Plooi-bakken (brandweer) + occasioneel te verwijderen met sleutel door infrabel

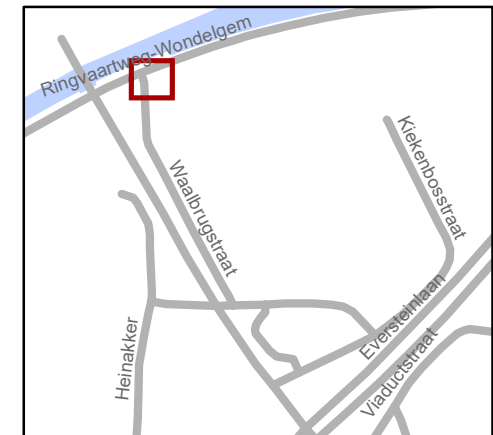

gent: Mobiliteitsbedrijf stad Gent
Verkeerstechnische taken

Waalbrugstraat Filter (revisie)

Dossiernummer P-110362
(MB-18-01590)

DATUM	SCHAAL	PLAN	P. FORMAAT
2/03/2021	1/200	1/1	A4