

---

**2022\_CBS\_00340 Nieuw aanvullend reglement van de politie op het wegverkeer - gemeenteweg - Roodborstjesstraat - nieuwe verkeersmaatregel - Goedkeuring**

**Beslissing:** Goedgekeurd in besloten vergadering van 13 januari 2022

**Zijn aanwezig bij de beslissing van dit punt:**

de heer Mathias De Clercq, burgemeester-voorzitter  
de heer Filip Watteeuw, schepen; mevrouw Sofie Bracke, schepen; mevrouw Elke Decruynaere, schepen; mevrouw Astrid De Bruycker, schepen; de heer Sami Souguir, schepen; mevrouw Tine Heyse, schepen; mevrouw Isabelle Heyndrickx, schepen; de heer Bram Van Braeckvelt, schepen; mevrouw Hafsa El -Bazioui, schepen; de heer Rudy Coddens, schepen  
mevrouw Mieke Hullebroeck, algemeen directeur; de heer Luc Kupers, adjunct-algemeendirecteur; de heer Danny Van Campenhout, adjunct-algemeendirecteur

**Bevoegd:** Filip Watteeuw

**Betrokken:** Mathias De Clercq

**Juridisch kader**

**De volgende bepalingen zijn van toepassing inzake de bevoegdheid:**

- De Nieuwe Gemeentewet 24 juni 1988, artikel 119;
- Het Decreet over het lokaal bestuur van 22 december 2017, artikel 41, 2°;
- Het Decreet van 16 mei 2008 betreffende de aanvullende reglementen op het wegverkeer en de plaatsing en bekostiging van verkeerstekens, artikel 4, § 1, 2de lid en artikel 5, § 1, 2de lid.
- Het gemeenteraadsbesluit van 14 december 2015, houdende de delegatie van de vaststellingsbevoegdheid inzake gemeentelijke aanvullende reglementen op het wegverkeer.

**De beslissing wordt genomen op grond van:**

- Wet betreffende de politie over het wegverkeer, gecoördineerd bij Koninklijk Besluit van 16 maart 1968;
- Decreet van 16 mei 2008 betreffende de aanvullende reglementen op het wegverkeer en de plaatsing en bekostiging van de verkeerstekens;
- Koninklijk Besluit van 1 december 1975 houdende algemeen reglement op de politie van het wegverkeer en van het gebruik van de openbare weg;
- Ministerieel Besluit van 11 oktober 1976 waarbij de minimumafmetingen en de bijzondere plaatsingsvoorwaarden van de verkeerstekens worden bepaald;
- Uitvoeringsbesluit van 23 januari 2009 betreffende de aanvullende reglementen op het wegverkeer en de plaatsing en bekostiging van de verkeerstekens;
- Omzendbrief MOB/2009/1 van 3 april 2009;

- Het reglement houdende de voorwaarden tot het toekennen van parkeerplaatsen voor personen met een handicap, goedgekeurd in de gemeenteraad van 25 april 2016.

### **Motivering**

De nieuwe maatregel die bij dit besluit wordt getroffen, kadert in de top laag vernieuwing van deel 2 dat het oostelijk deel van de straat betreft. Ter hoogte van het kruispunt met de Westergemstraat wordt een oversteekplaats voor voetgangers toegevoegd aan het bestaande verdrijvingsvlak in de vorm van een druppel dat dienst doet als verkeersgeleider. Dit zal de veiligheid verhogen voor de voetgangers die hier de straat wensen over te steken.

Bij collegebesluit van 6 september 2018 werd signalisatie voorzien in functie van het speelplein, werd een verkeersbord B17 verplaatst dicht bij het kruispunt, werd het formaat van de bestaande verkeersborden D1 aangepast naar een groter model en werd de verkeersborden E9b verwijderd.

Bij collegebesluit van 26 februari 2016 werd de bestaande toestand geregulariseerd en werden geen nieuwe verkeersmaatregelen ingevoerd.

### **Bijgevoegde bijlage(n):**

- Aanvullend reglement Roodborstjesstraat dossier P-258997 (deel van de beslissing)
- Signalisatieplan Roodborstjesstraat dossier P-258997 (deel van de beslissing)
- Historiek Roodborstjesstraat dossier P-258997

### **Beslissing**

**Beslist het volgende:**

#### **Artikel 1:**

Heft op het aanvullend reglement van de politie op het wegverkeer betreffende de gemeenteweg Roodborstjesstraat, goedgekeurd in zitting van 06 september 2018, van zodra het nieuwe reglement in werking treedt.

#### **Artikel 2:**

keurt goed het bijgevoegd aanvullend reglement van de politie op het wegverkeer betreffende de gemeenteweg Roodborstjesstraat.

2022\_CBS\_00340 - Nieuw aanvullend reglement van de politie op het wegverkeer - gemeenteweg - Roodborstjesstraat - nieuwe verkeersmaatregel

## Aanvullend reglement van de politie op het wegverkeer - gemeenteweg – Roodborstjesstraat

Goedgekeurd in het College van Burgemeester en Schepenen van

Bekendgemaakt op

Geldig vanaf

Referentienummer

### Reglement


**Artikel 1.** Op de Roodborstjesstraat ter hoogte van het kruispunt met de Blauwstraat;  
op de Roodborstjesstraat ter hoogte van huisnummer 169;  
op de Roodborstjesstraat ter hoogte van huisnummer 171;  
op de Roodborstjesstraat ter hoogte van het kruispunt met de Willy Maststraat geldt:  
de bestuurders zijn verplicht de hindernis langs rechts voorbij te rijden.  
Dit wordt gesignaleerd door:  
- verkeersborden D1

**Artikel 2.** Op de Roodborstjesstraat ter hoogte van het kruispunt met de Bosuilstraat;  
op de Roodborstjesstraat ter hoogte van het kruispunt met de Dikkelindestraat;  
op de Roodborstjesstraat ter hoogte van het kruispunt met de Westergemstraat, aan  
de westelijke zijde van het kruispunt geldt:  
voetgangers moeten de oversteekplaats volgen om de rijbaan over te steken.  
Dit wordt gesignaleerd door:  
- wegmarkeringen overeenkomstig art.76.3 van de wegcode





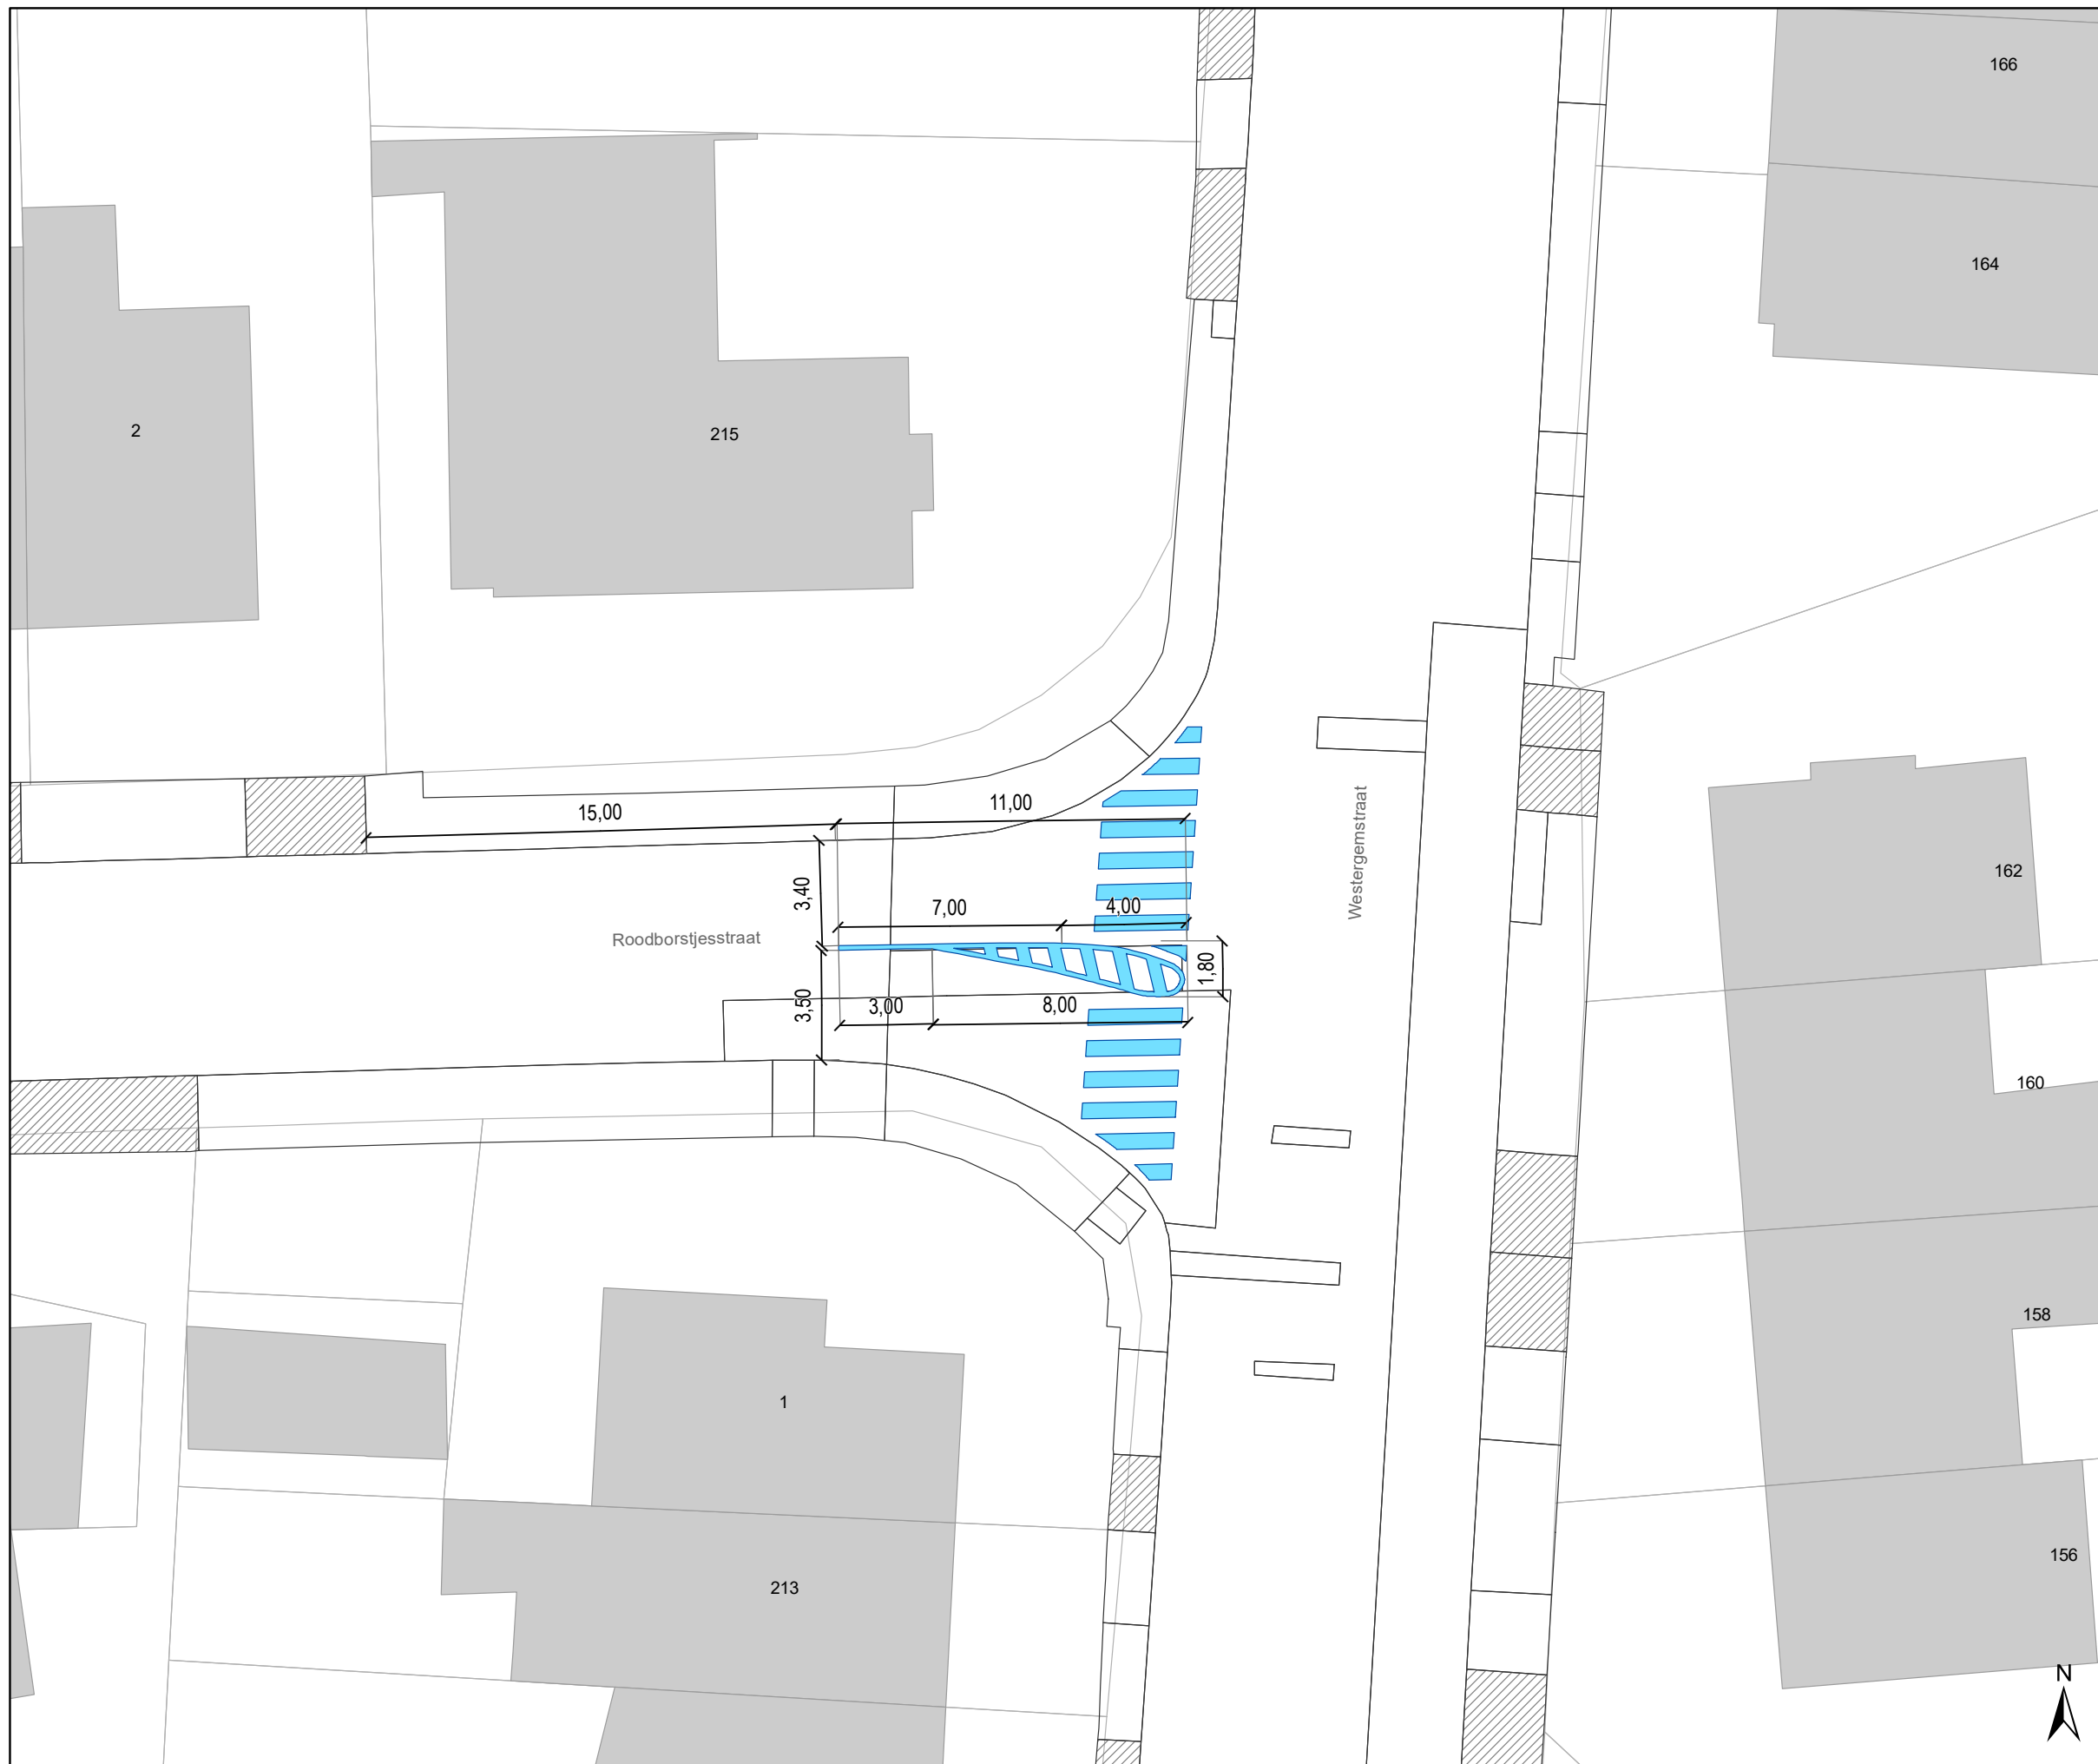

**Artikel 3.** Op de Roodborstjesstraat ter hoogte van huisnummer 1 geldt:  
bestuurders mogen niet rijden, stilstaan of parkeren op de markeringen.  
Dit wordt gesignaleerd door:  
- wegmarkeringen overeenkomstig art.77.4 van de wegcode


---

(einde reglement)



### Legende

-  Bestaande verkeersborden
-  Geplande verkeersborden
-  Te verwijderen verkeersborden
-  Bestaande wegmarkeringen
-  Geplande wegmarkeringen
-  Te verwijderen wegmarkeringen

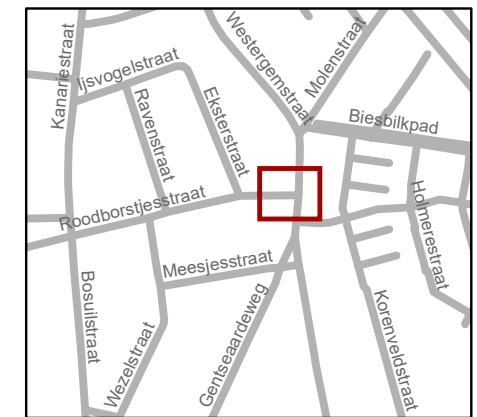

**gent:** Mobiliteitsbedrijf stad Gent  
Verkeerstechnische taken

**Roodborstjesstraat  
Toplaagvernieuwing**

Dossiernummer P-258997

DATUM	SCHAAL	PLAN	P FORMAAT
16/12/2021	1/200	1/1	A3

